


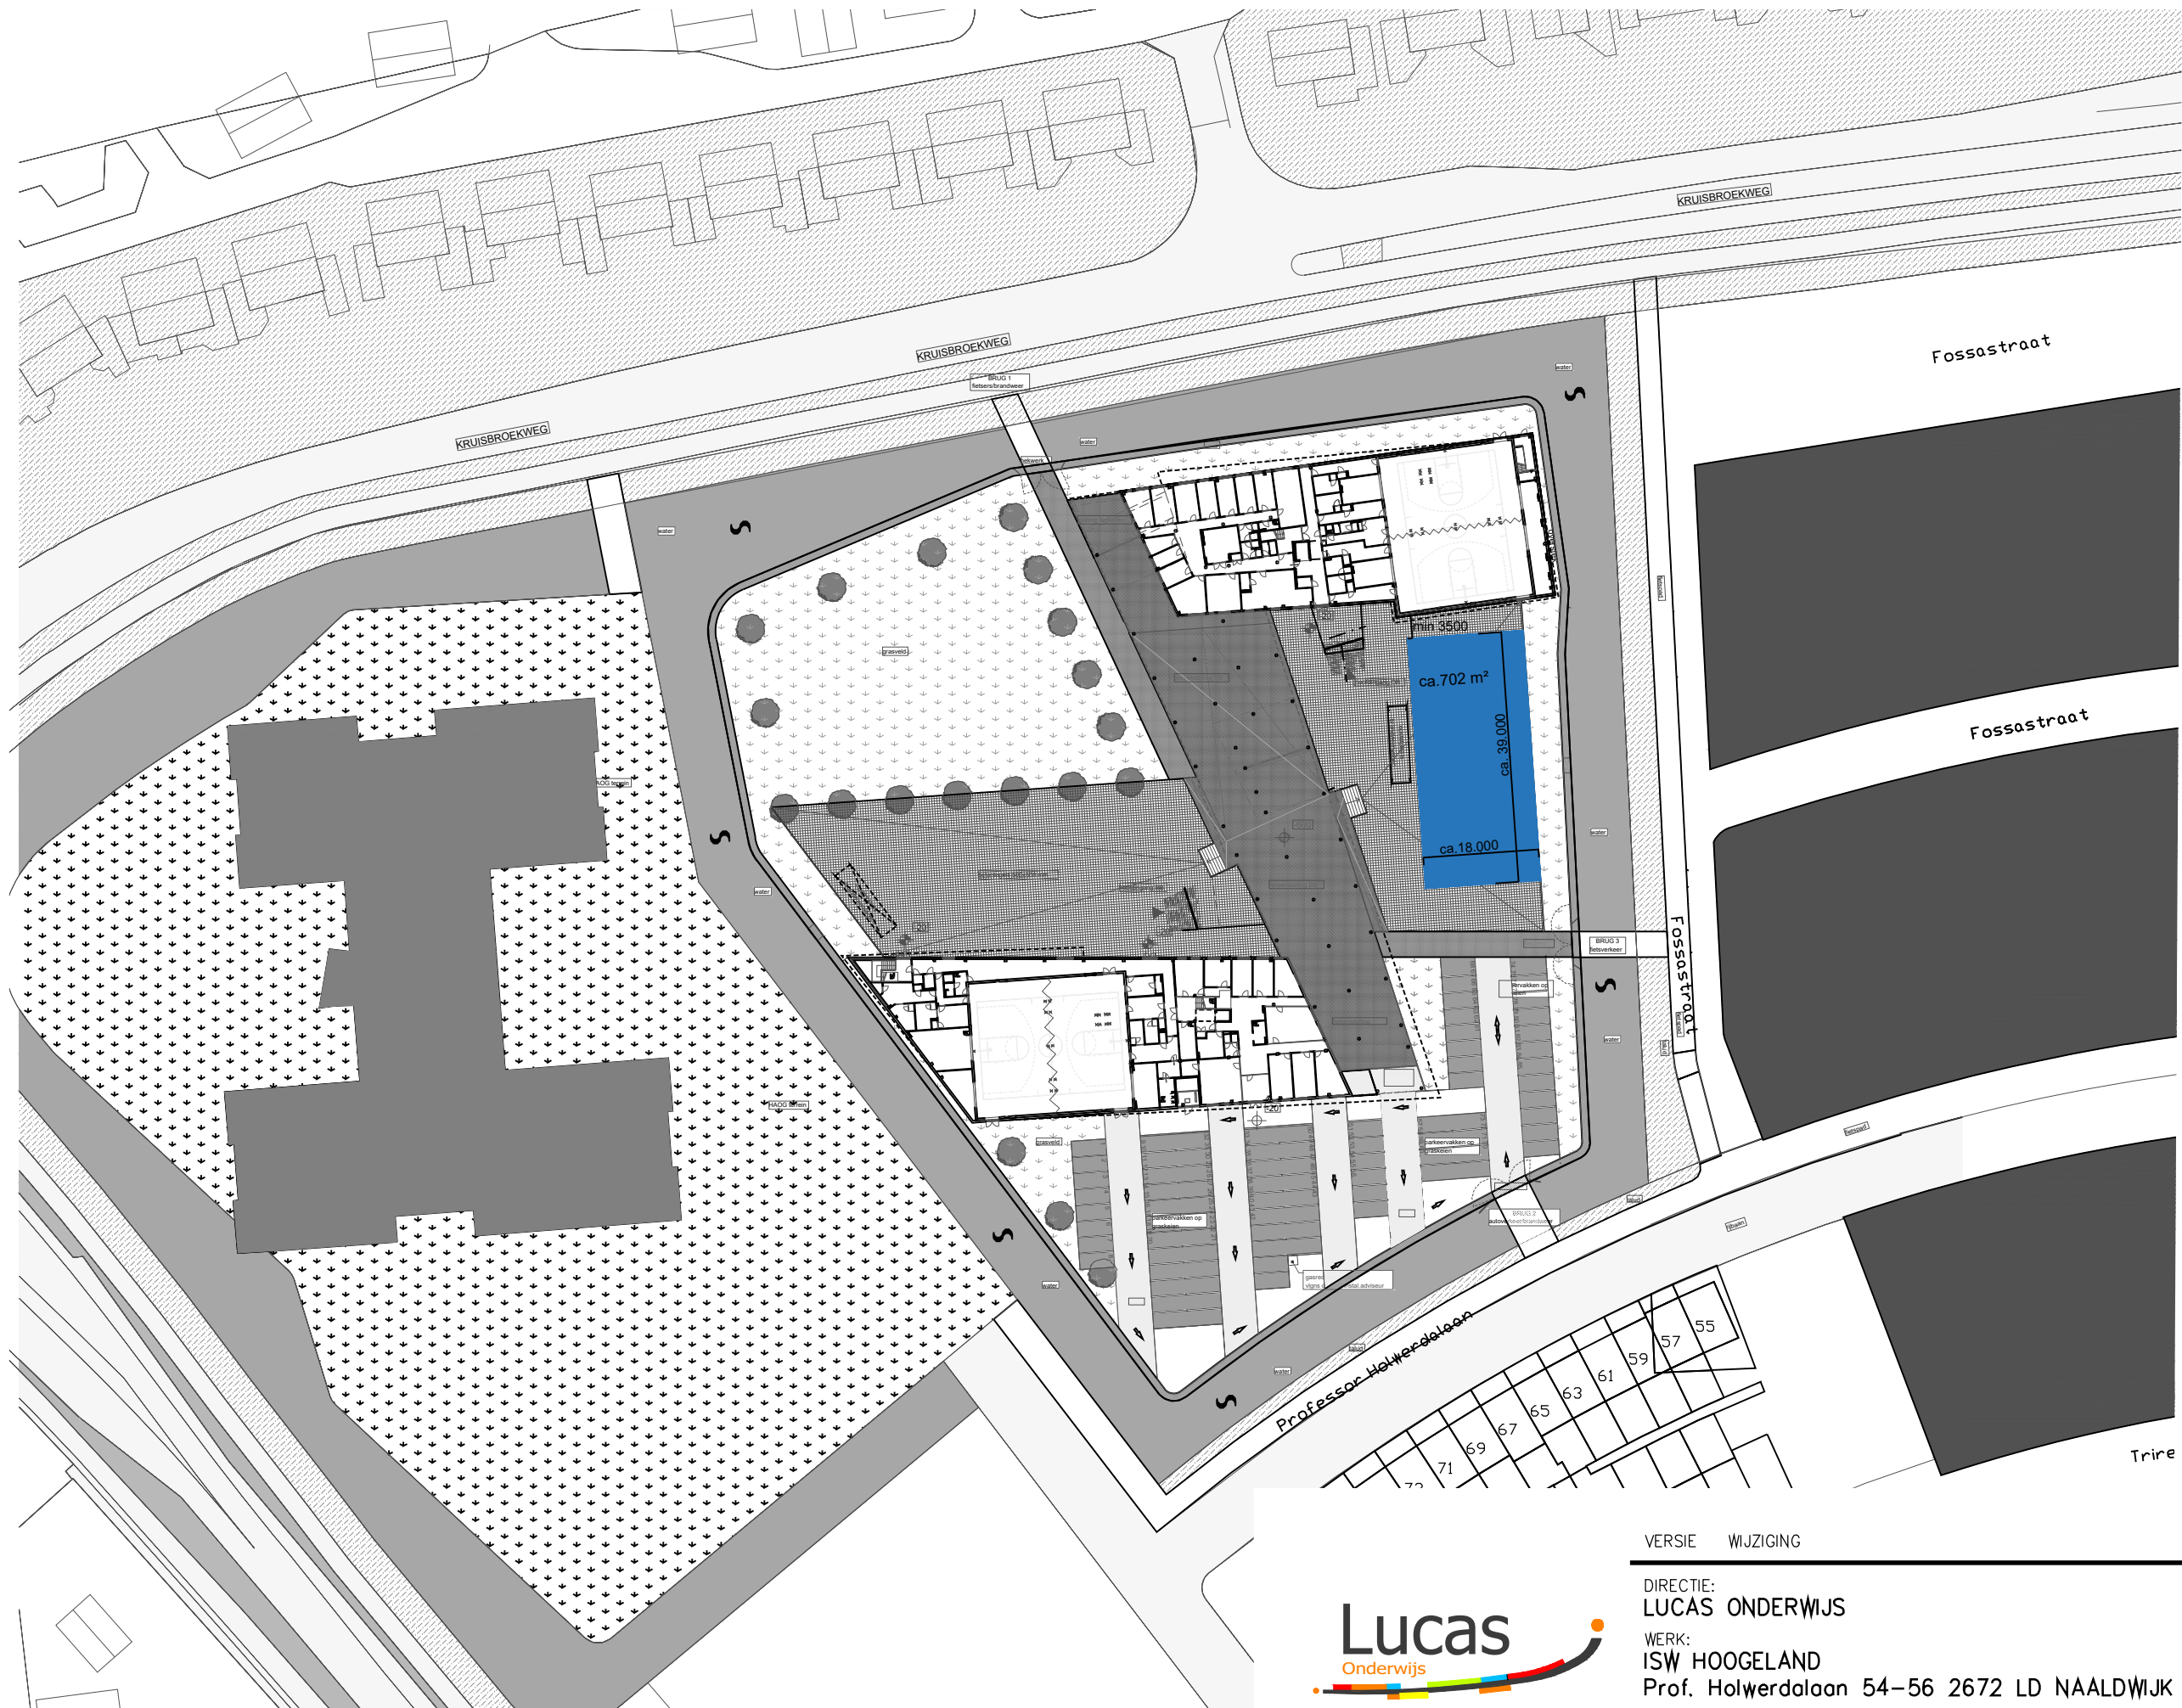

Saffierhorst 105 2592 GK Den Haag
TEL: 070-3001144

VERSIE WIJZIGING

DIRECTIE:
LUCAS ONDERWIJS

WERK:
ISW HOOGELAND
Prof. Holwerdalaan 54-56 2672 LD NAALDWIJK

ONDERWERP:
Situatie Noodlokalen
Situatie - nieuw

GET.:
ASRO
PROJECTNR.:
FZ-2022
OBJECTNR.:
21HC00

DATUM:
28-06-2022
SCHAAL:
1:1000
FORMAAT:
A3

001