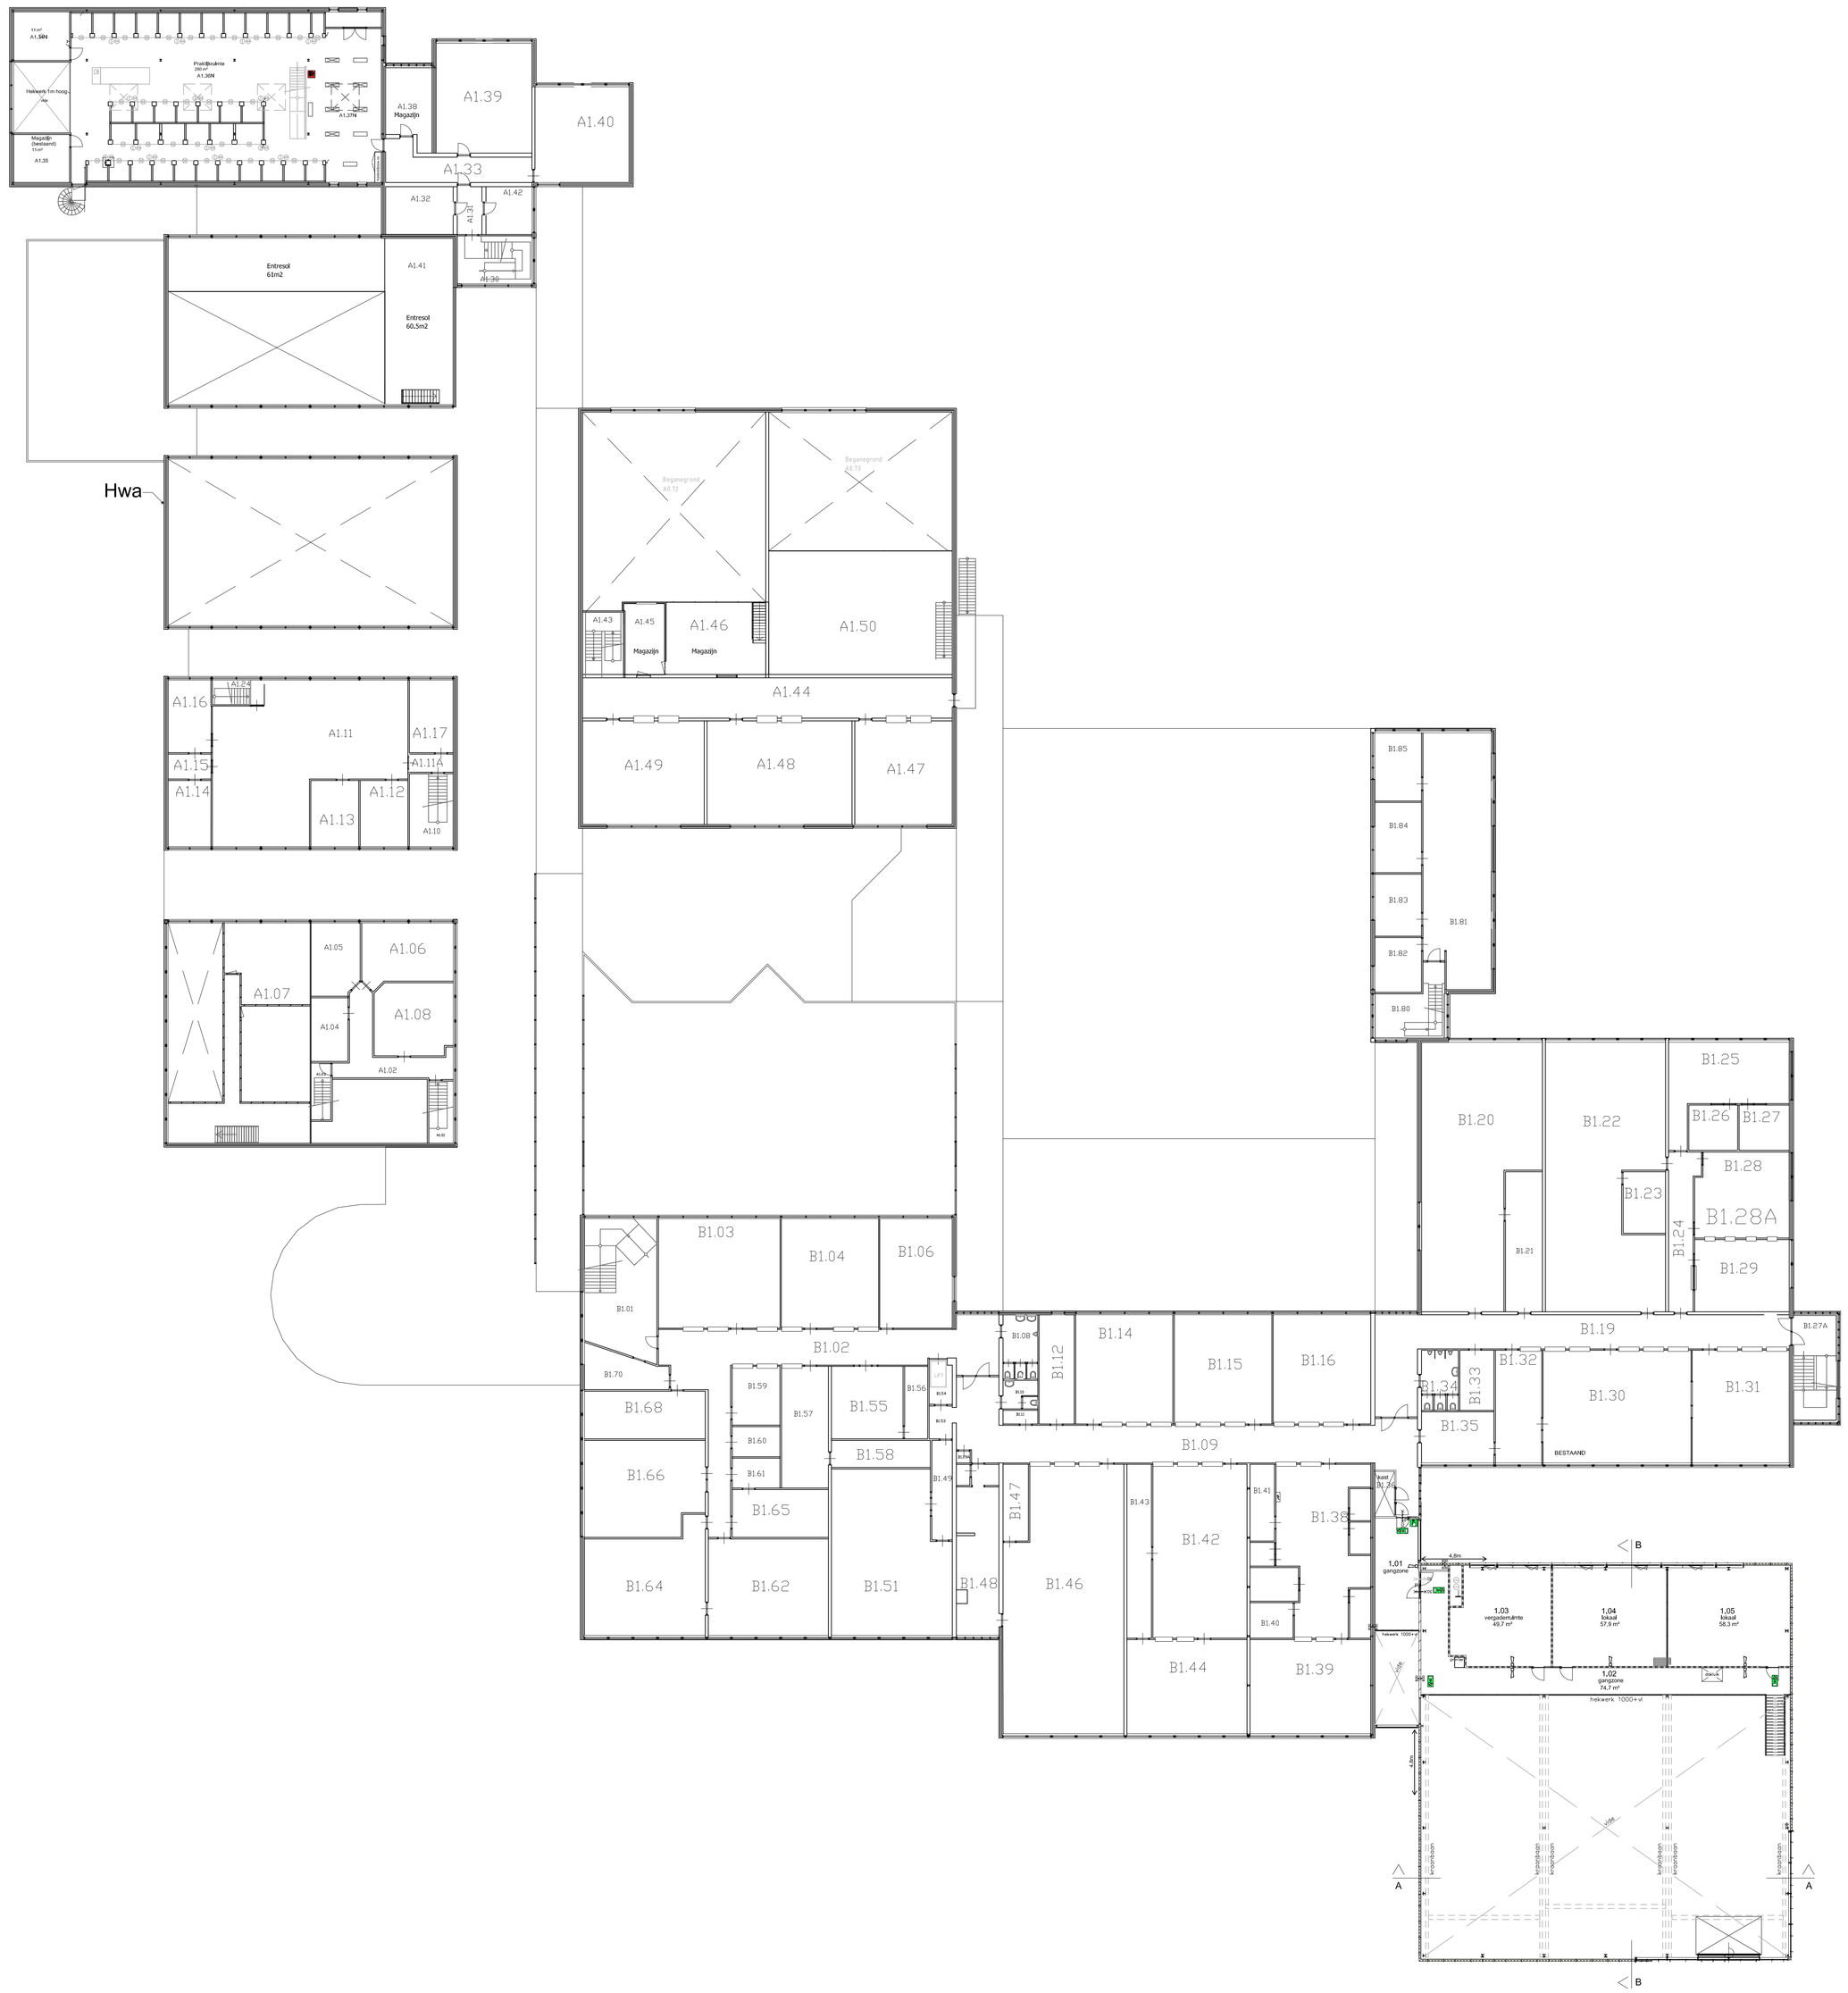


| | | | |
|---|---|---|---|
| PLAN : | Verbouw TECHCAMPUS ROC MN | | 01-09-2022 datum |
| | | | gewijzigd |
| OPDRACHTGEVER: | ROC Midden Nederland BV<br>Brandenburchdreef 20<br>3562 CS Utrecht | Locatie:<br>Harmonielaan 2<br>3438 EB Nieuwegein | |
| FASE: | Verdieping_bestaand | | 1:200 A0 schaal |

QONECT BOUWADVIES
De Beek 6c
3871 MS HOEVELAKEN
Tel : 033 - 258 11 50
E-mail : Info@Qonect.nl

FL getekend

proj. no. 2021050-B1

niets van dit document mag, op welke wijze dan ook, gereproduceerd worden zonder schriftelijke toestemming van Qonect Bouwadvies