




DOORSNEDE - AA

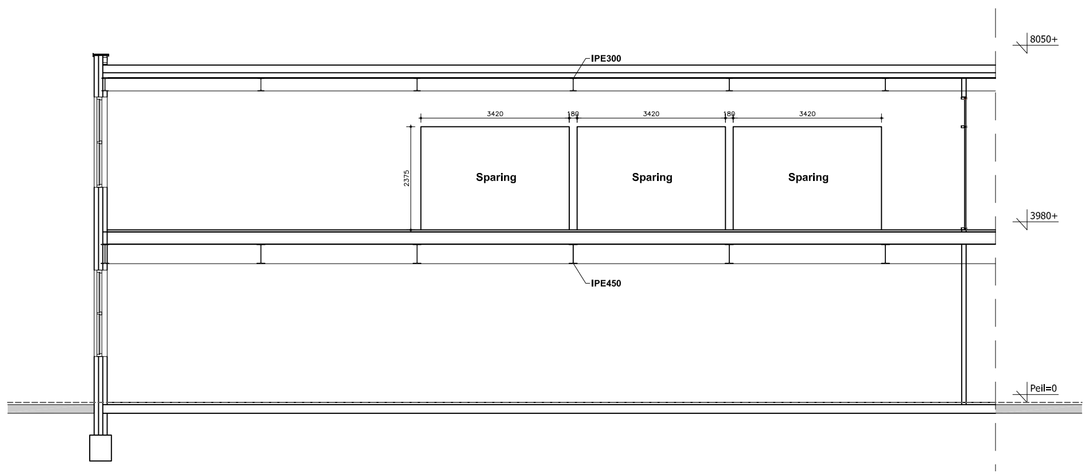


DOORSNEDE - BB

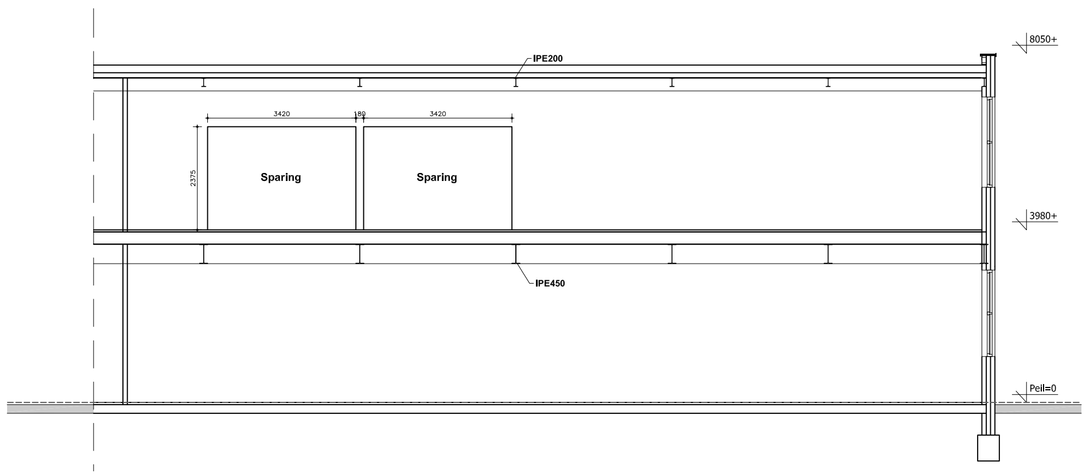


DOORSNEDE - CC

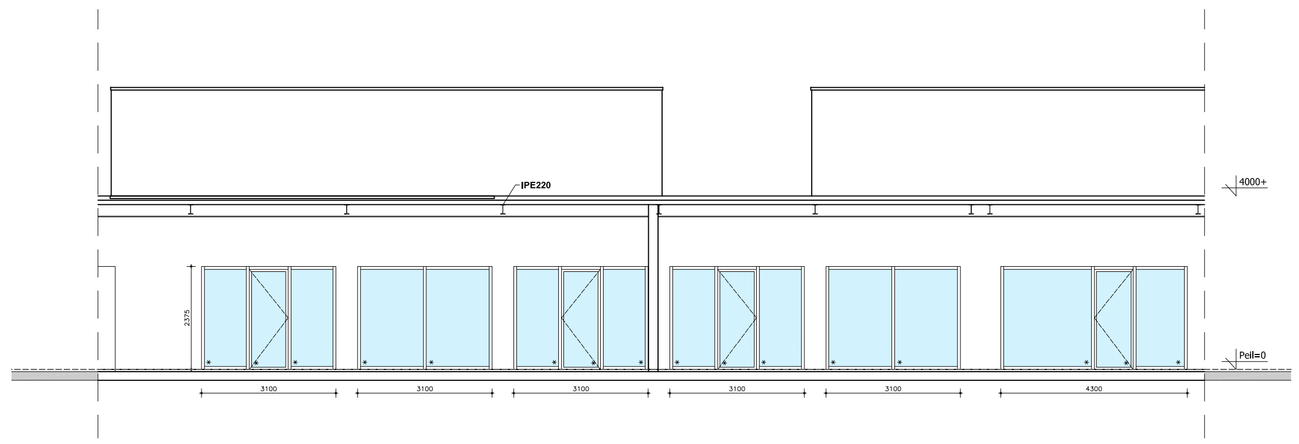


DOORSNEDE - DD

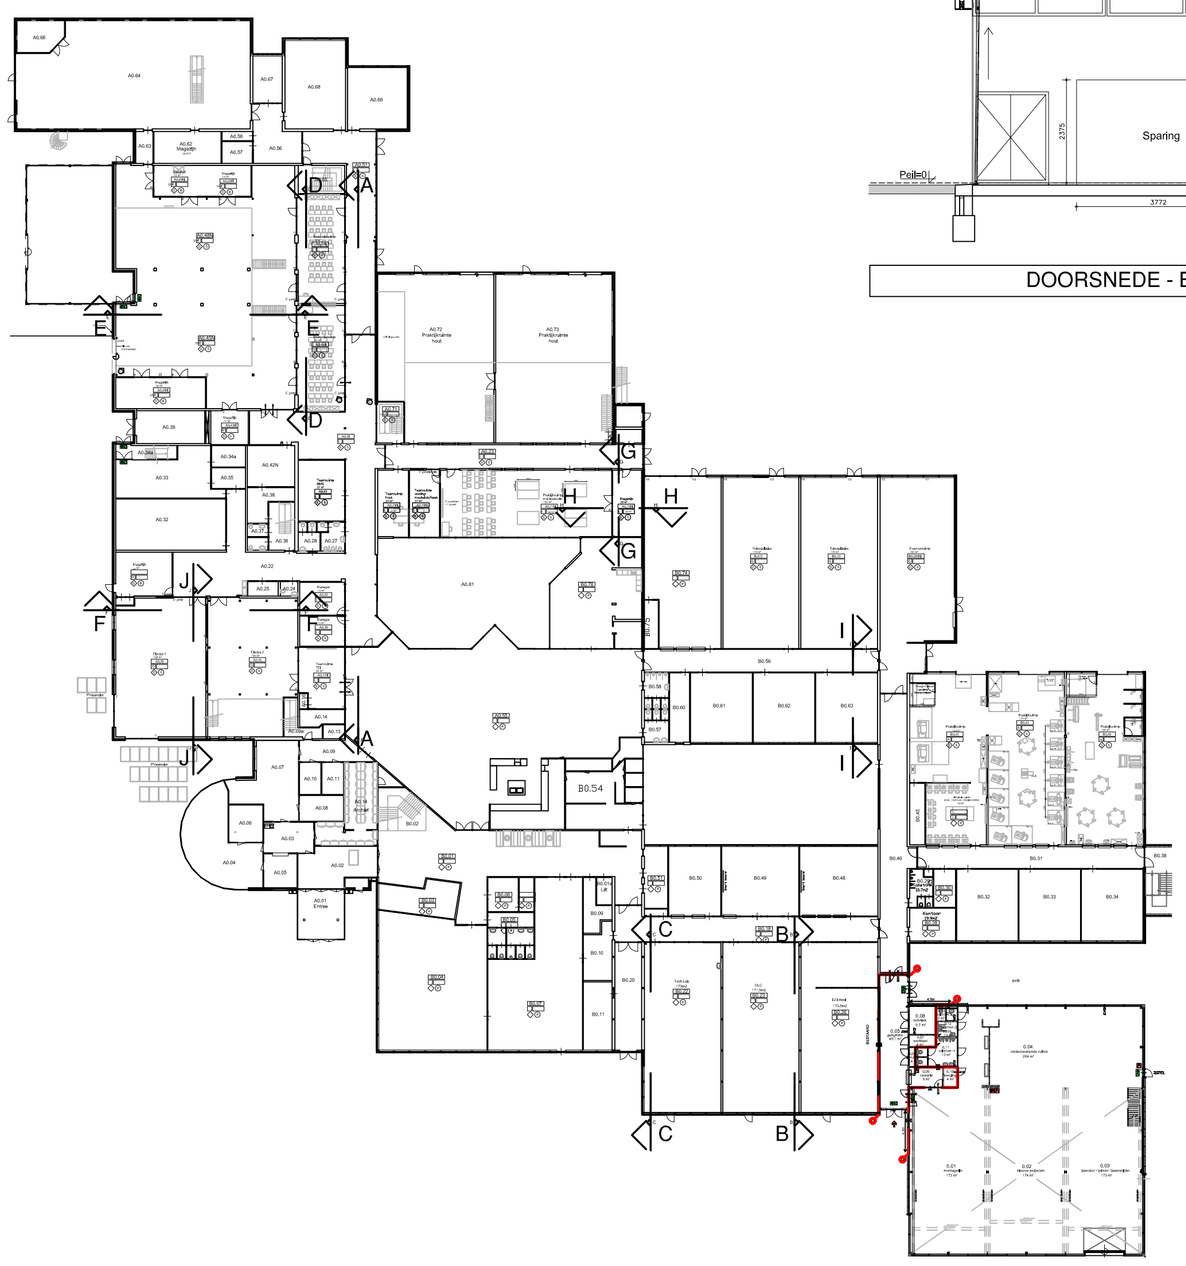


BEGANEGROND

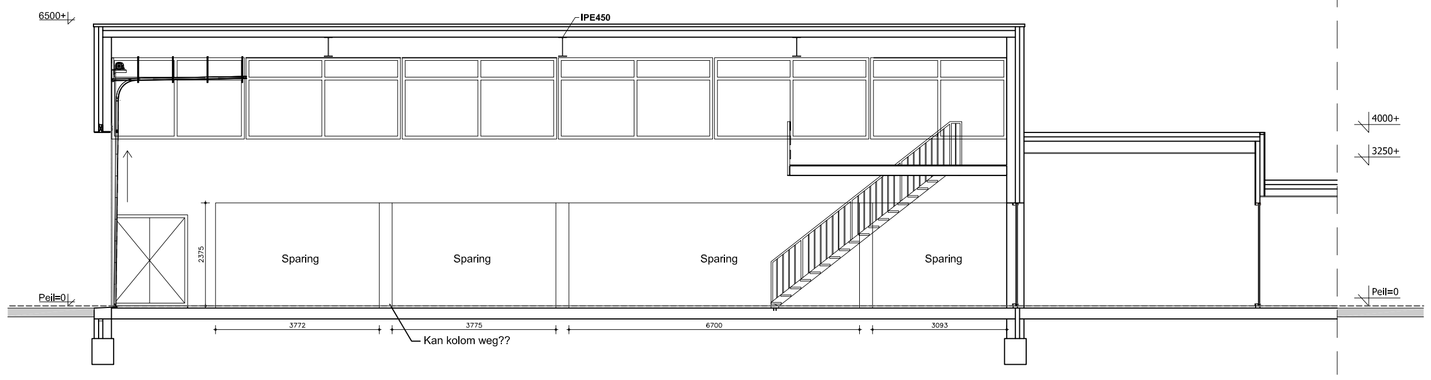


DOORSNEDE - EE

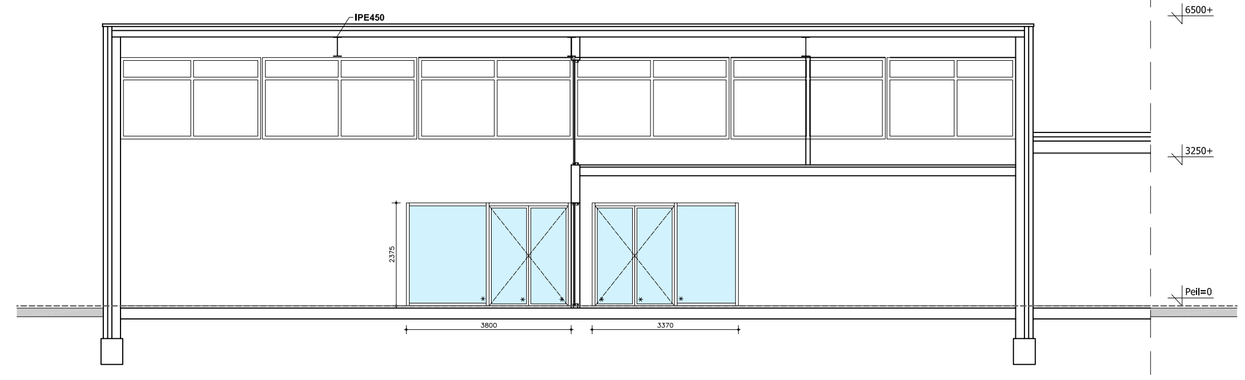


DOORSNEDE - FF

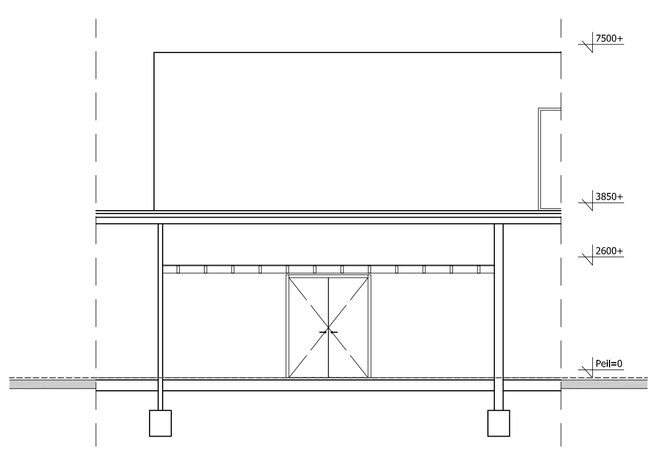


DOORSNEDE - GG

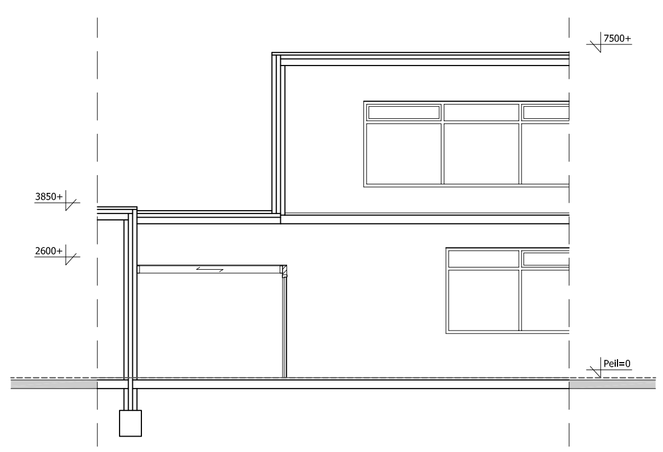

DOORSNEDE - HH

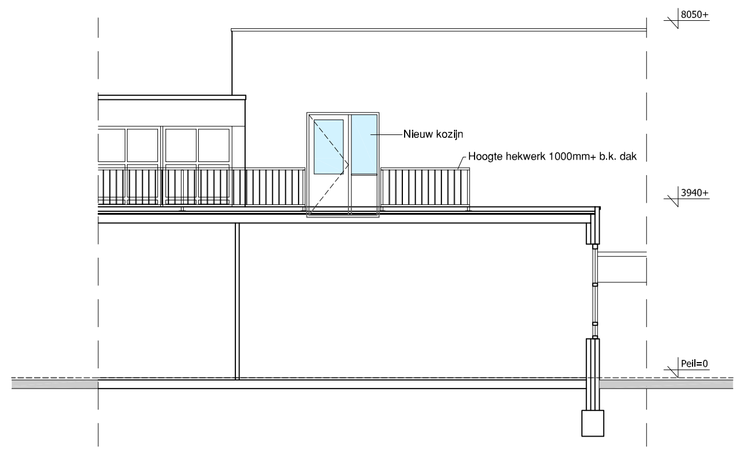

DOORSNEDE - II

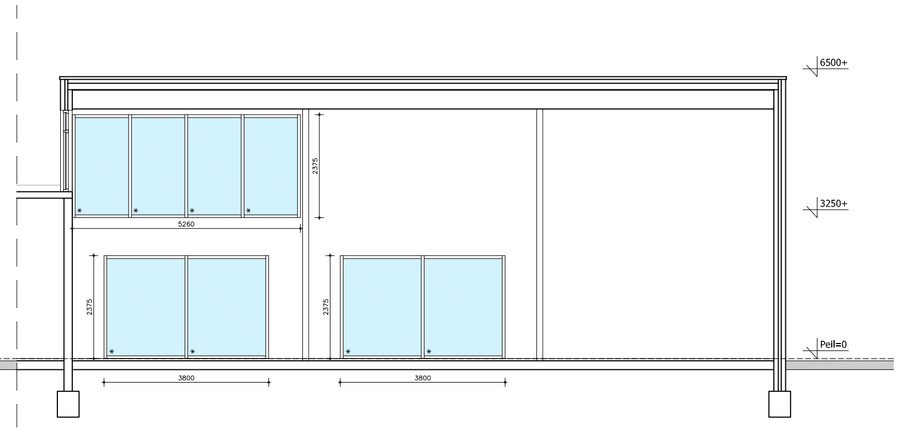

DOORSNEDE - JJ

PLAN :	Verbouw TECHCAMPUS ROC MN	01-09-2022	datum
			gewijzigd
OPDRACHTGEVER:	ROC Midden Nederland BV Brandenburchdreef 20 3562 CS Utrecht	Locatie: Harmonielaan 2 3438 EB Nieuwegein	
FASE:	Doorsnedes_nieuw	1:100 A1	schaal
		FL	getekend
		proj. no.	2021050-D

QONECT BOUWADVIES
De Beek 6c
3871 MS HOEVELAKEN
Tel : 033 - 258 11 50
E-mail : Info@Qonect.nl

niets van dit document mag, op welke wijze dan ook, gereproduceerd worden zonder schriftelijke toestemming van Qonect Bouwadvies