



VOORAANZICHT-bestaand

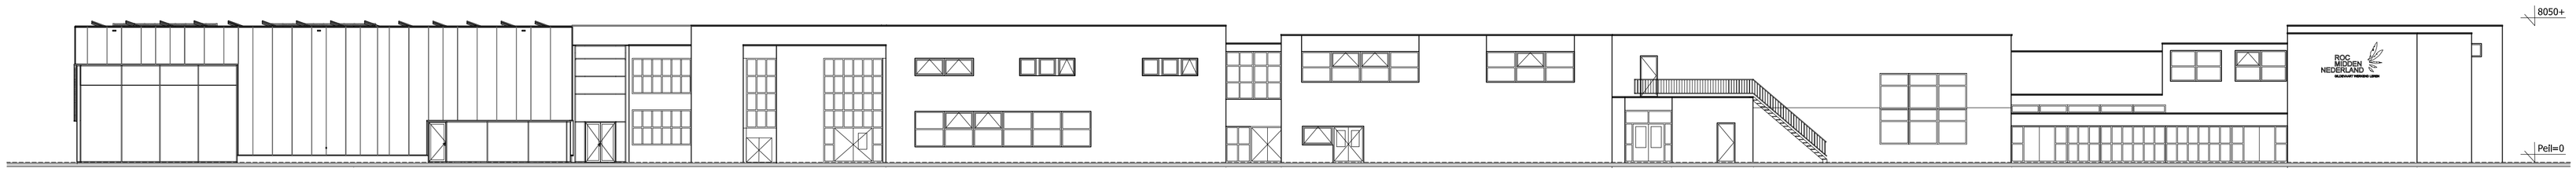

RECHTER ZIJAANZICHT-bestaand



ACHTERAANZICHT-bestaand

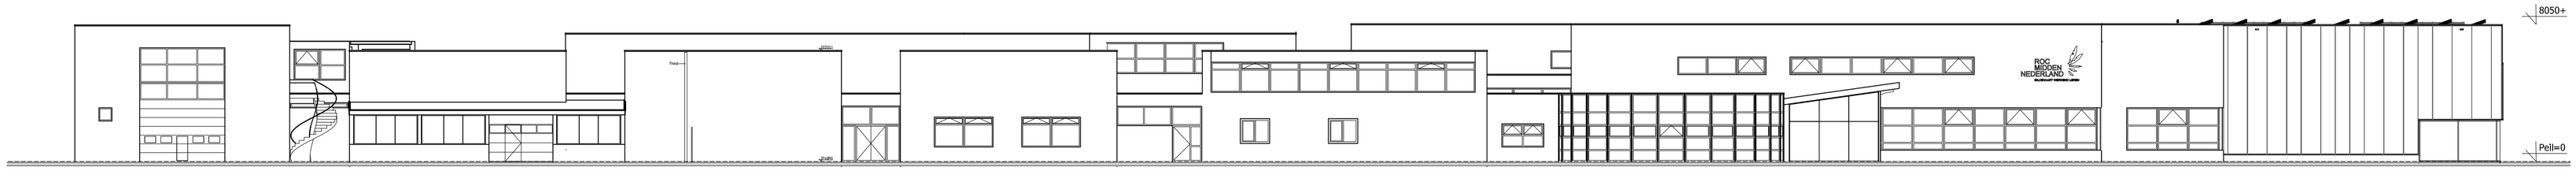

LINKER ZIJAANZICHT-bestaand

PLAN :	Verbouw TECHCAMPUS ROC MN	01-09-2022	datum
			gewijzigd
OPDRACHTGEVER:	ROC Midden Nederland BV Brandenburchdreef 20 3562 CS Utrecht	Locatie: Harmonielaan 2 3438 EB Nieuwegein	
FASE:	Gevels_bestaand	1:100 A1	schaal

QONECT BOUWADVIES
De Beek 6c
3871 MS HOEVELAKEN
Tel : 033 - 258 11 50
E-mail : Info@Qonect.nl

FL	getekend
2021050-GB	proj. no.

niets van dit document mag, op welke wijze dan ook, gereproduceerd worden zonder schriftelijke toestemming van Qonect Bouwadvies