




VOORFAANZICHT-nieuw

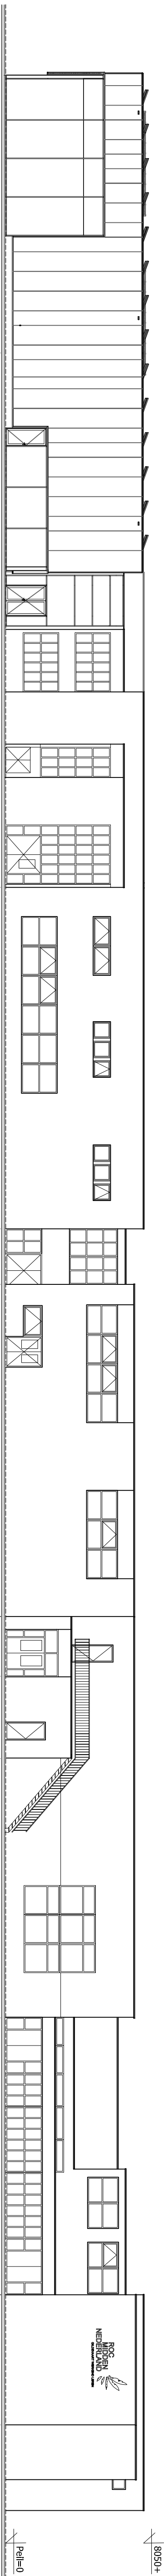

RECHTER ZIJFAANZICHT-ongewijzigd

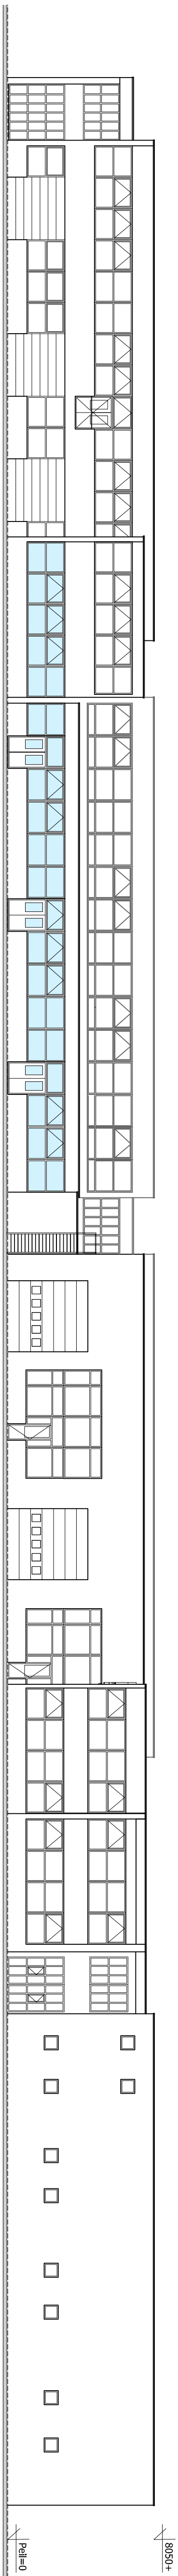

ACHTERFAANZICHT-nieuw

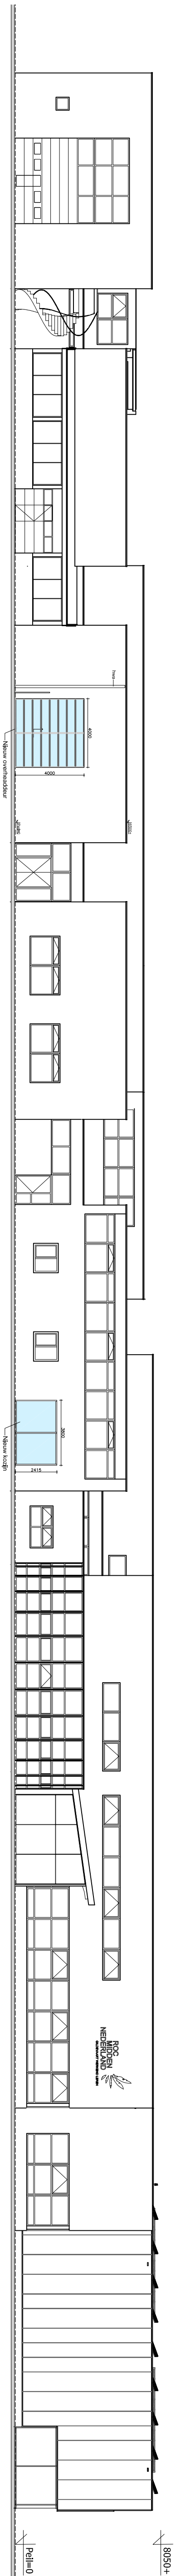

LINKER ZIJFAANZICHT-nieuw

PLAN : Verbouw TECHCAMPUS ROC MN 01-09-2022 datum

OPDRACHTGEVER: ROC Midden Nederland BV Locatie: Harmonieleaan 2

3562 CS Utrecht 3438 EB Nieuwegein

FASE: 1:100 schaal

Gevels_nieuw A1 gelijkend



De Beek & Co
CONCEPT
Tel : 033 - 258 11 50
E-mail : info@connect.nl

proj. no.
2021050-QN

Tekst van dit document mag op welke wijze dan ook gereproduceerd worden zonder schriftelijke toestemming van Concept Bouwtekst