


Verbouw TECHCAMPUS ROC MN


ROC Midden Nederland BV
Brandenburchdreef 20
3562 CS Utrecht

Locatie:
Harmonielaan 2
3438 EB Nieuwegein

Beganegrond nieuw
2021050-N0-A3

01-09-2022

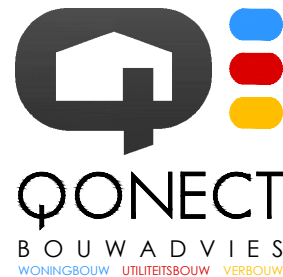

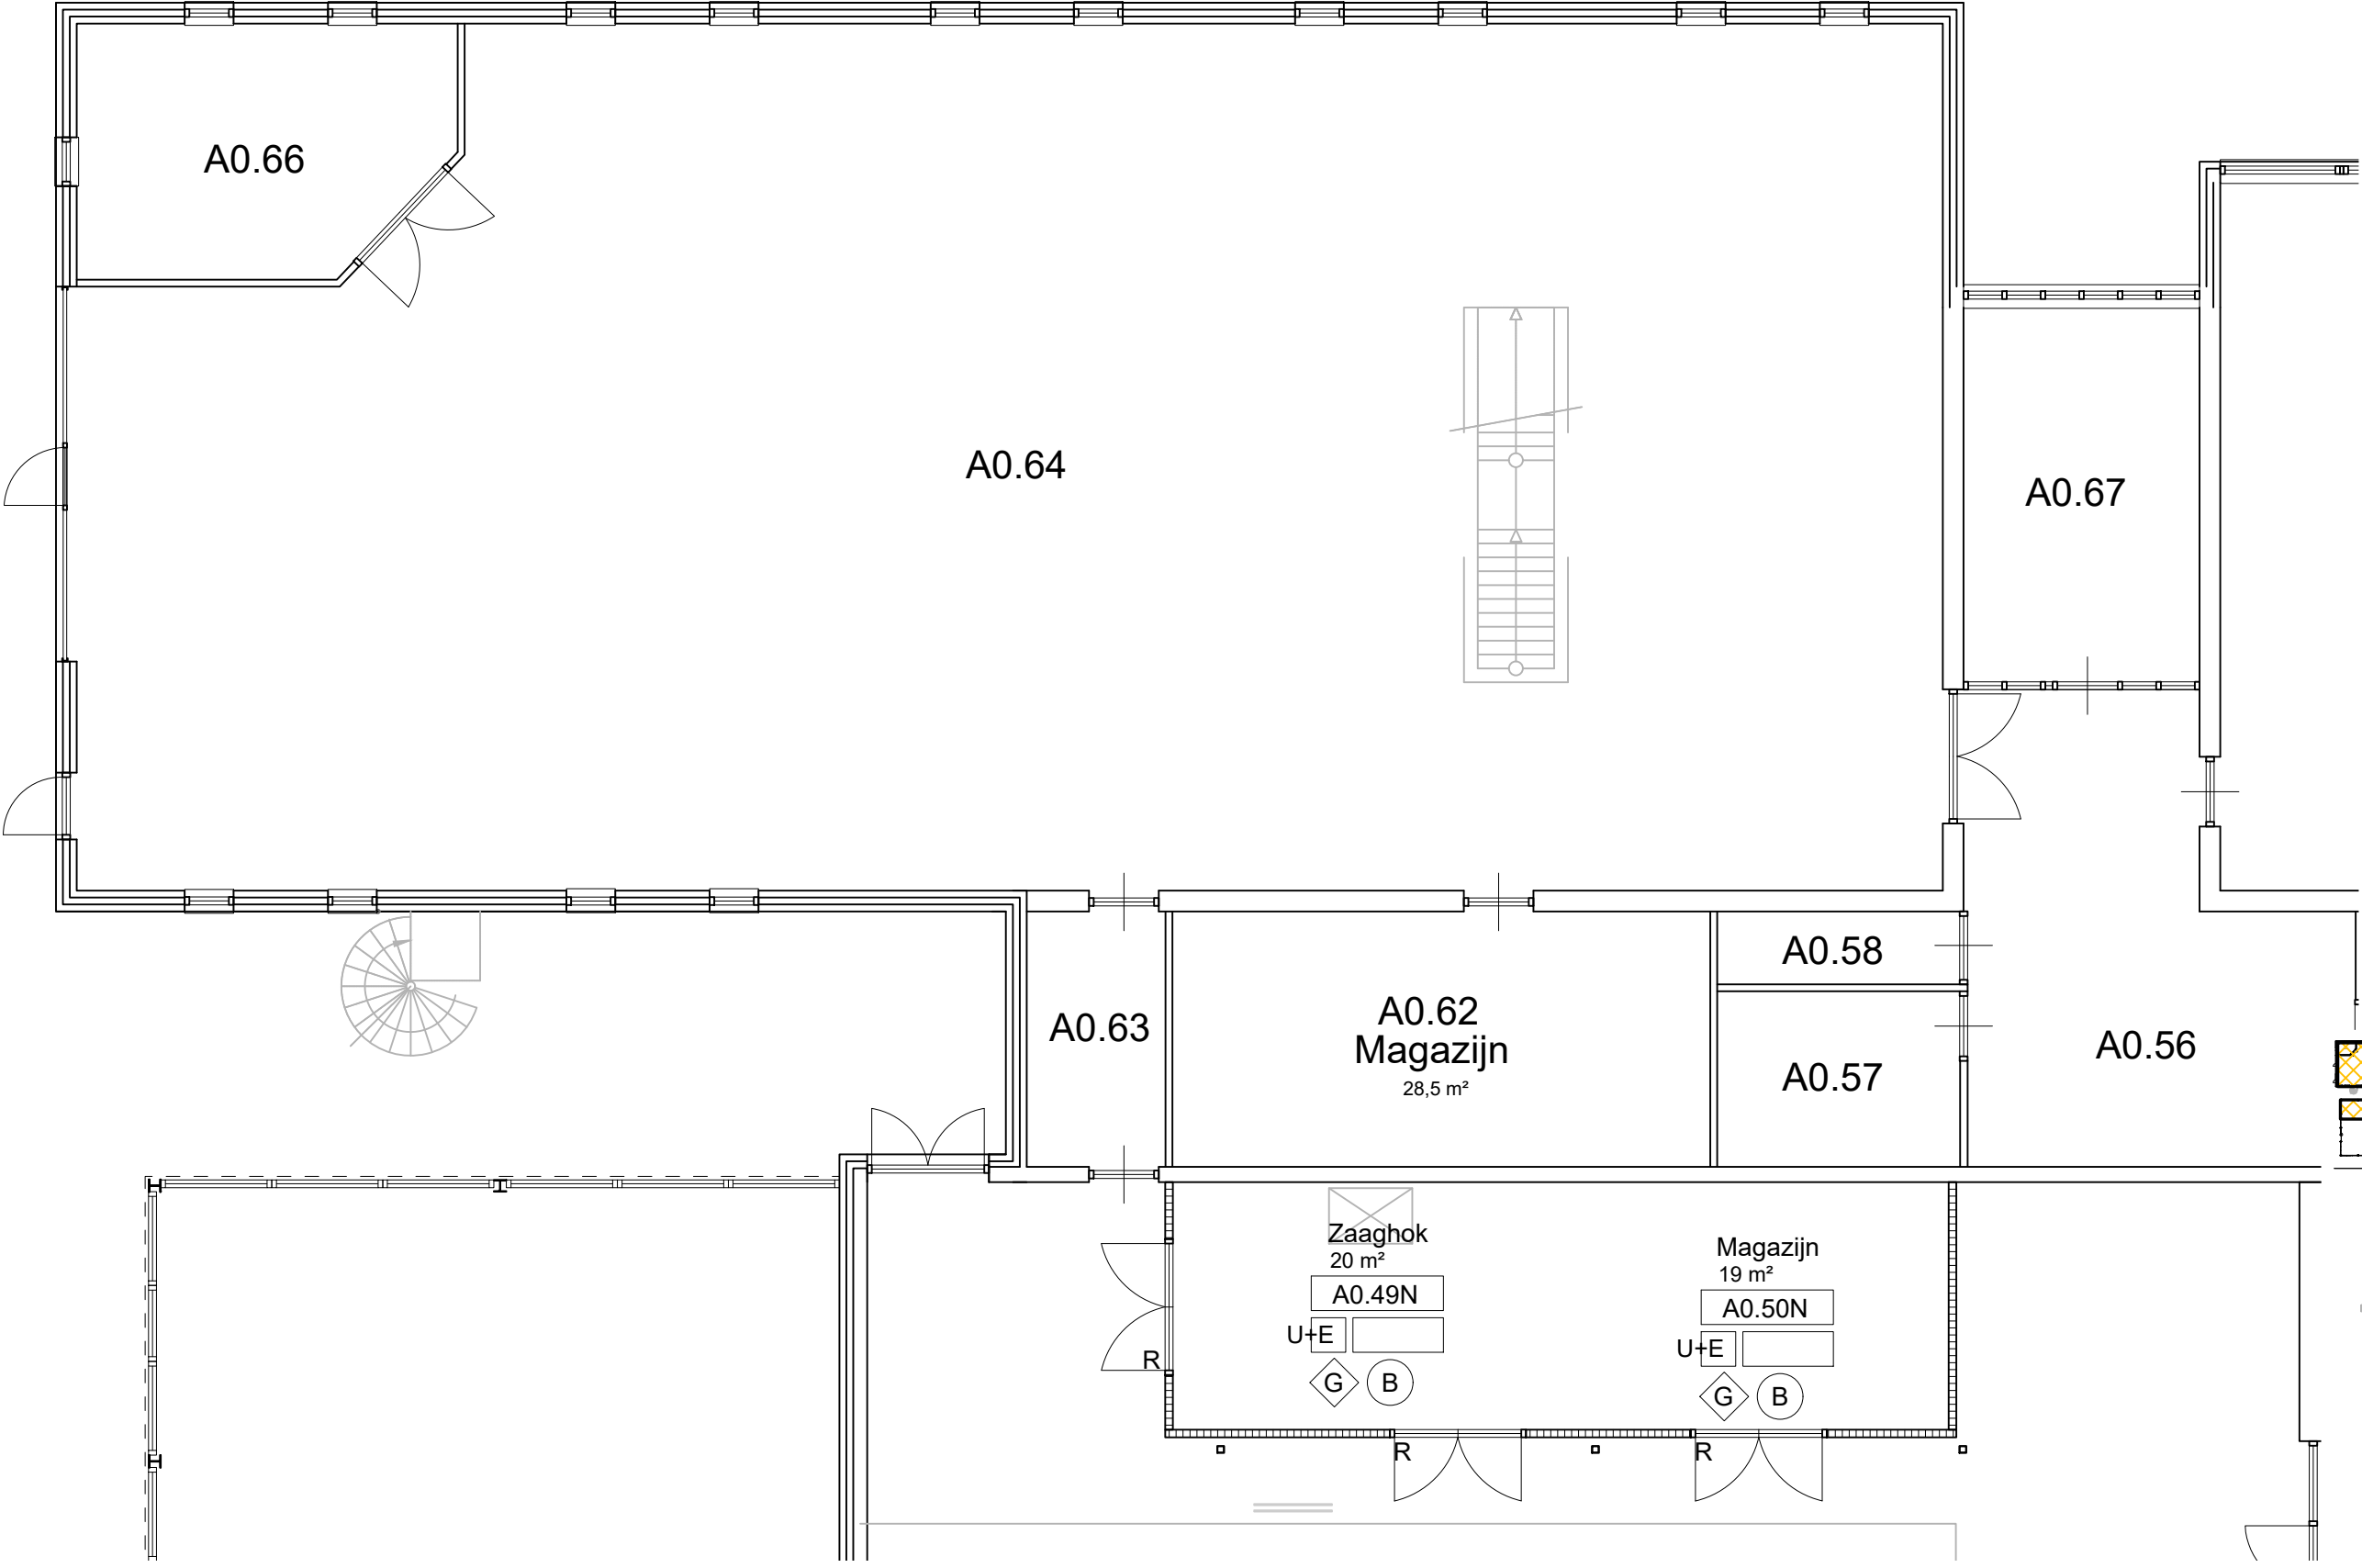

Renvooi vloerafwerking

- H Bestaande vloer handhaven
- M Egaliseren
- L Linoleum vloer
- G Gietvloer
- U Underlayment vloer Fins vuren
- A Bestaande gietvloer aanhelen
- E Egaliseren

Renvooi wandafwerking

- H Bestaande wanden handhaven
- G Gesausd tot o.k. plafond / ROC
- S Scan + gesausd tot o.k. plafond
- T Gestuct + scan + gesausd tot o.k. plafond


Renvooi plafondafwerking

- H Bestaande plafond handhaven
- S Rockfon systeemplafond gipsvinyl
- B Balklaag + plafond + 100mm isolatie
- Sp Spuitsplafond
- P Bestaand plafond verwijderen, nieuw Rockfon systeemplafond gipsvinyl toepassen.

- Ruimte nummer
- Vrije hoogte onder verlaagd plafond
- Algemeen geldende plafondafwerking
- Algemeen geldende wandafwerking
- Algemeen geldende vloerafwerking

- = MS-wanden
- = Gasbeton
- = HSB wand met 2-zijdes underlayment + isolatie
- = Bestaande wanden



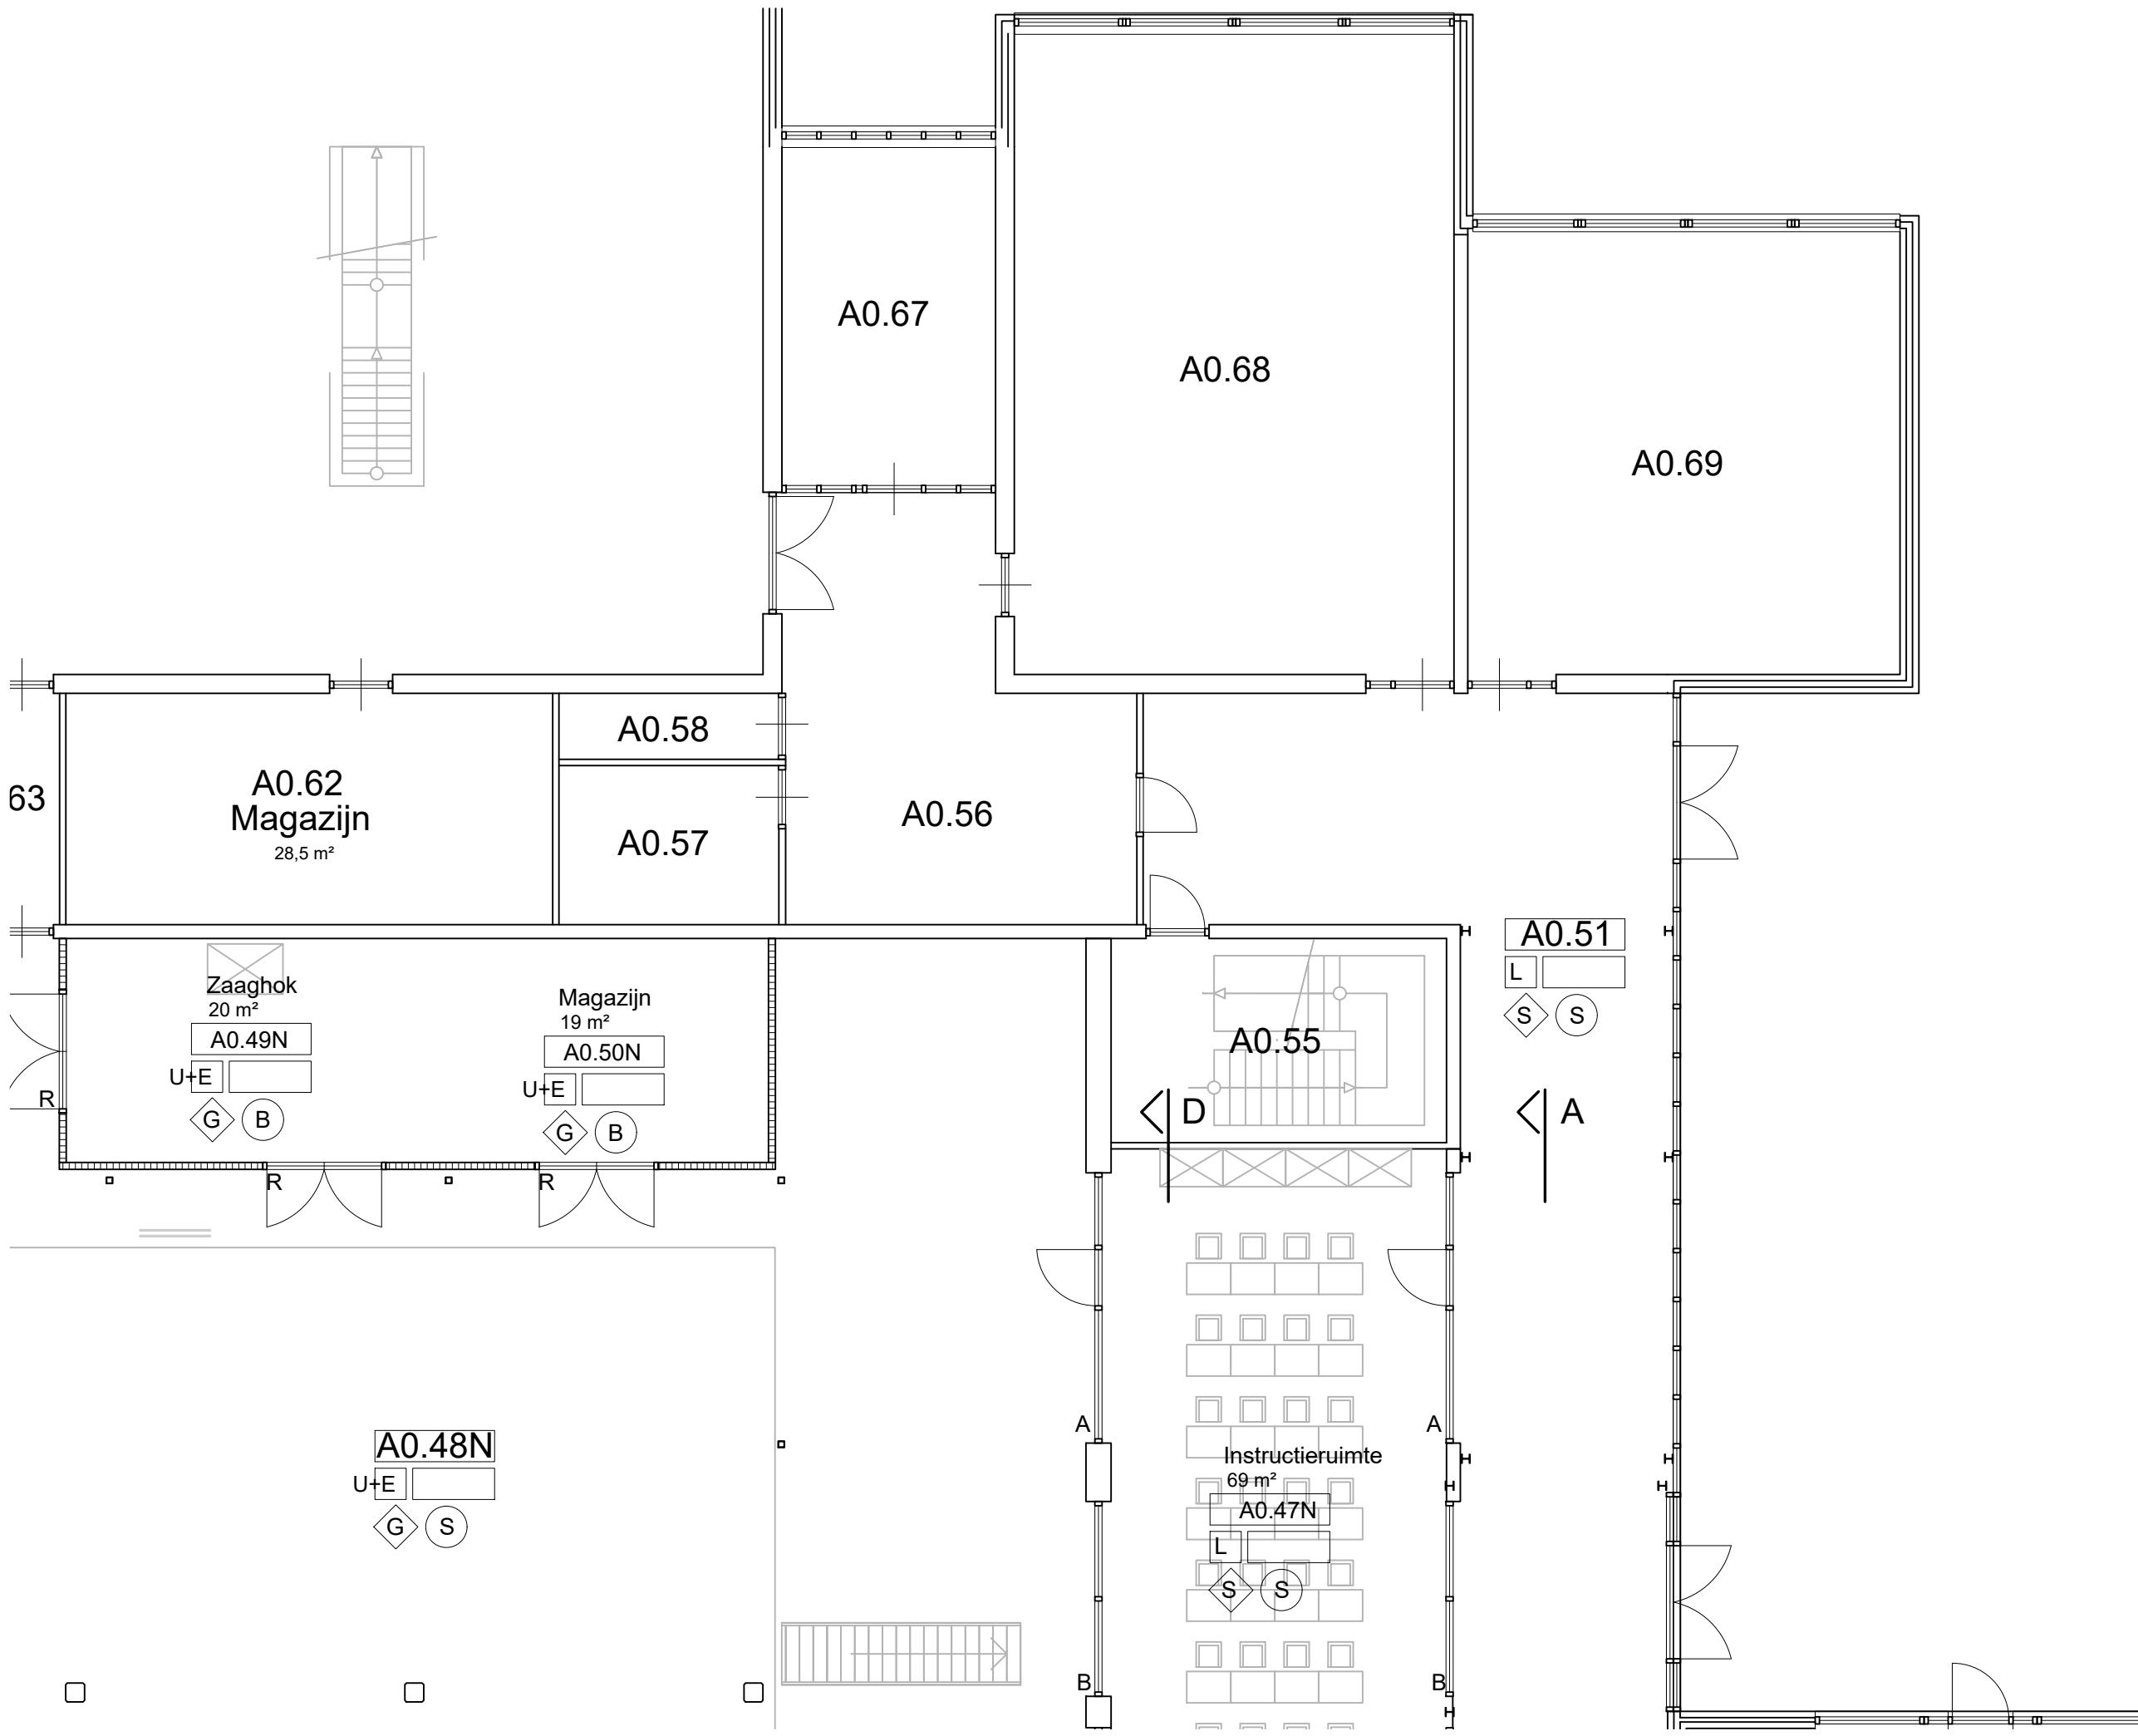

Renvooi vloerafwerking



- H** Bestaande vloer handhaven
- M** Egaliseren
- L** Linoleum vloer
- G** Gietvloer
- U** Underlayment vloer Fins vuren
- A** Bestaande gietvloer aanhelen
- E** Egaliseren


Renvooi wandafwerking

- H** Bestaande wanden handhaven
- G** Gesausd tot o.k. plafond / ROC
- S** Scan + gesausd tot o.k. plafond
- T** Gestuct + scan + gesausd tot o.k. plafond

Renvooi plafondafwerking

- H** Bestaande plafond handhaven
- S** Rockfon systeemplafond gipsvinyl
- B** Balklaag + plafond + 100mm isolatie
- Sp** Spuit plafond
- P** Bestaand plafond verwijderen, nieuw Rockfon systeemplafond gipsvinyl toepassen.

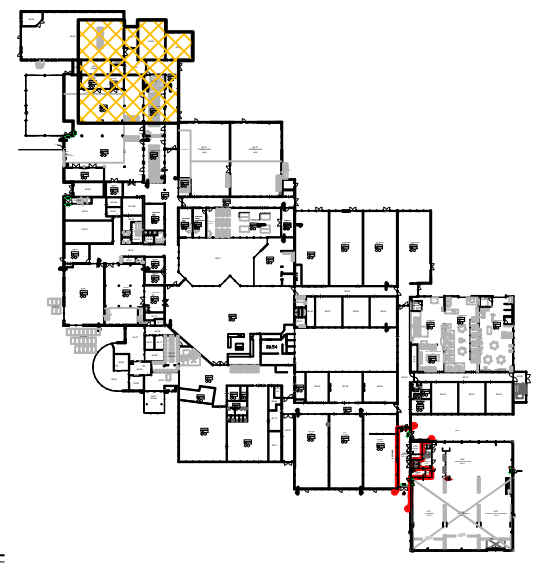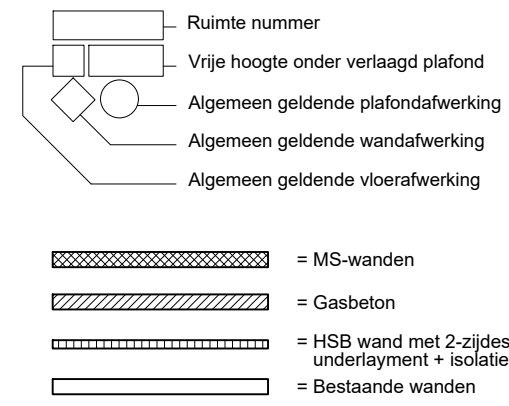

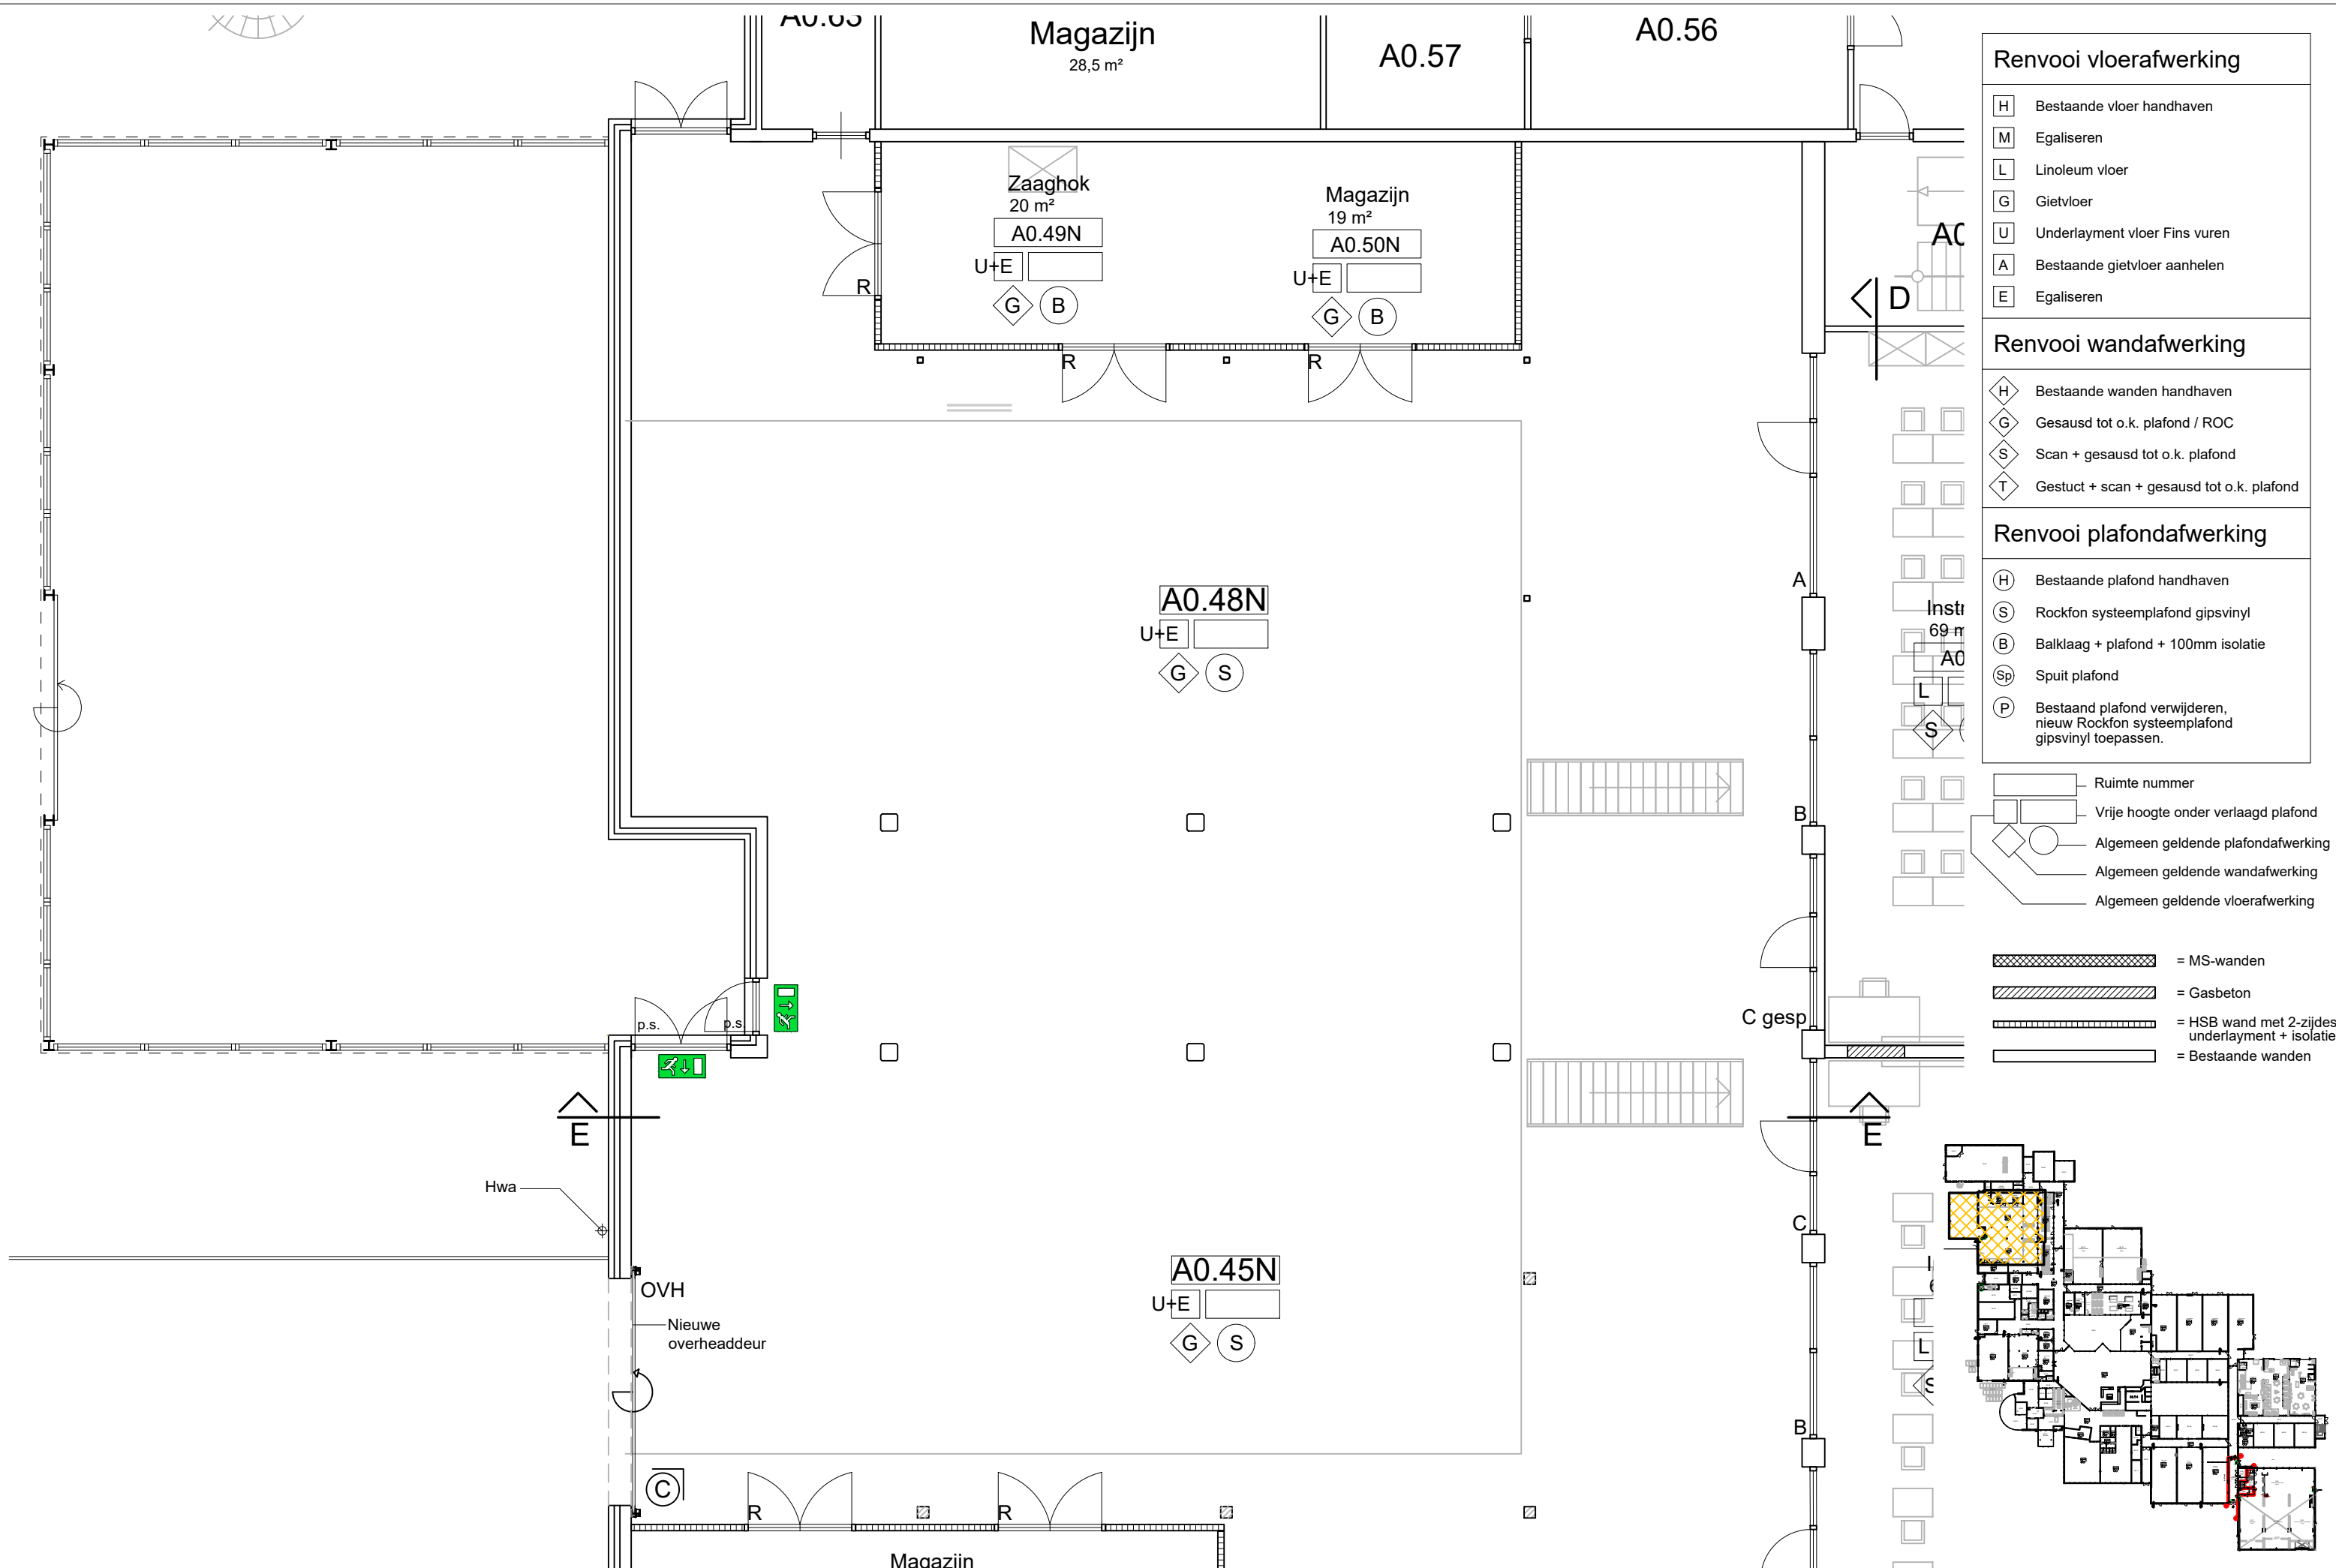

Renvooi vloerafwerking

- H Bestaande vloer handhaven
- M Egaliseren
- L Linoleum vloer
- G Gietvloer
- U Underlayment vloer Fins vuren
- A Bestaande gietvloer aanhelen
- E Egaliseren

Renvooi wandafwerking


- H Bestaande wanden handhaven
- G Gesausd tot o.k. plafond / ROC
- S Scan + gesausd tot o.k. plafond
- T Gestuct + scan + gesausd tot o.k. plafond

Renvooi plafondafwerking

- H Bestaande plafond handhaven
- S Rockfon systeemplafond gipsvinyl
- B Balklaag + plafond + 100mm isolatie
- Sp Spuitsplafond
- P Bestaand plafond verwijderen, nieuw Rockfon systeemplafond gipsvinyl toepassen.

- Ruimte nummer
- Vrije hoogte onder verlaagd plafond
- Algemeen geldende plafondafwerking
- Algemeen geldende wandafwerking
- Algemeen geldende vloerafwerking

- MS-wanden
- Gasbeton
- HSB wand met 2-zijdes underlayment + isolatie
- Bestaande wanden

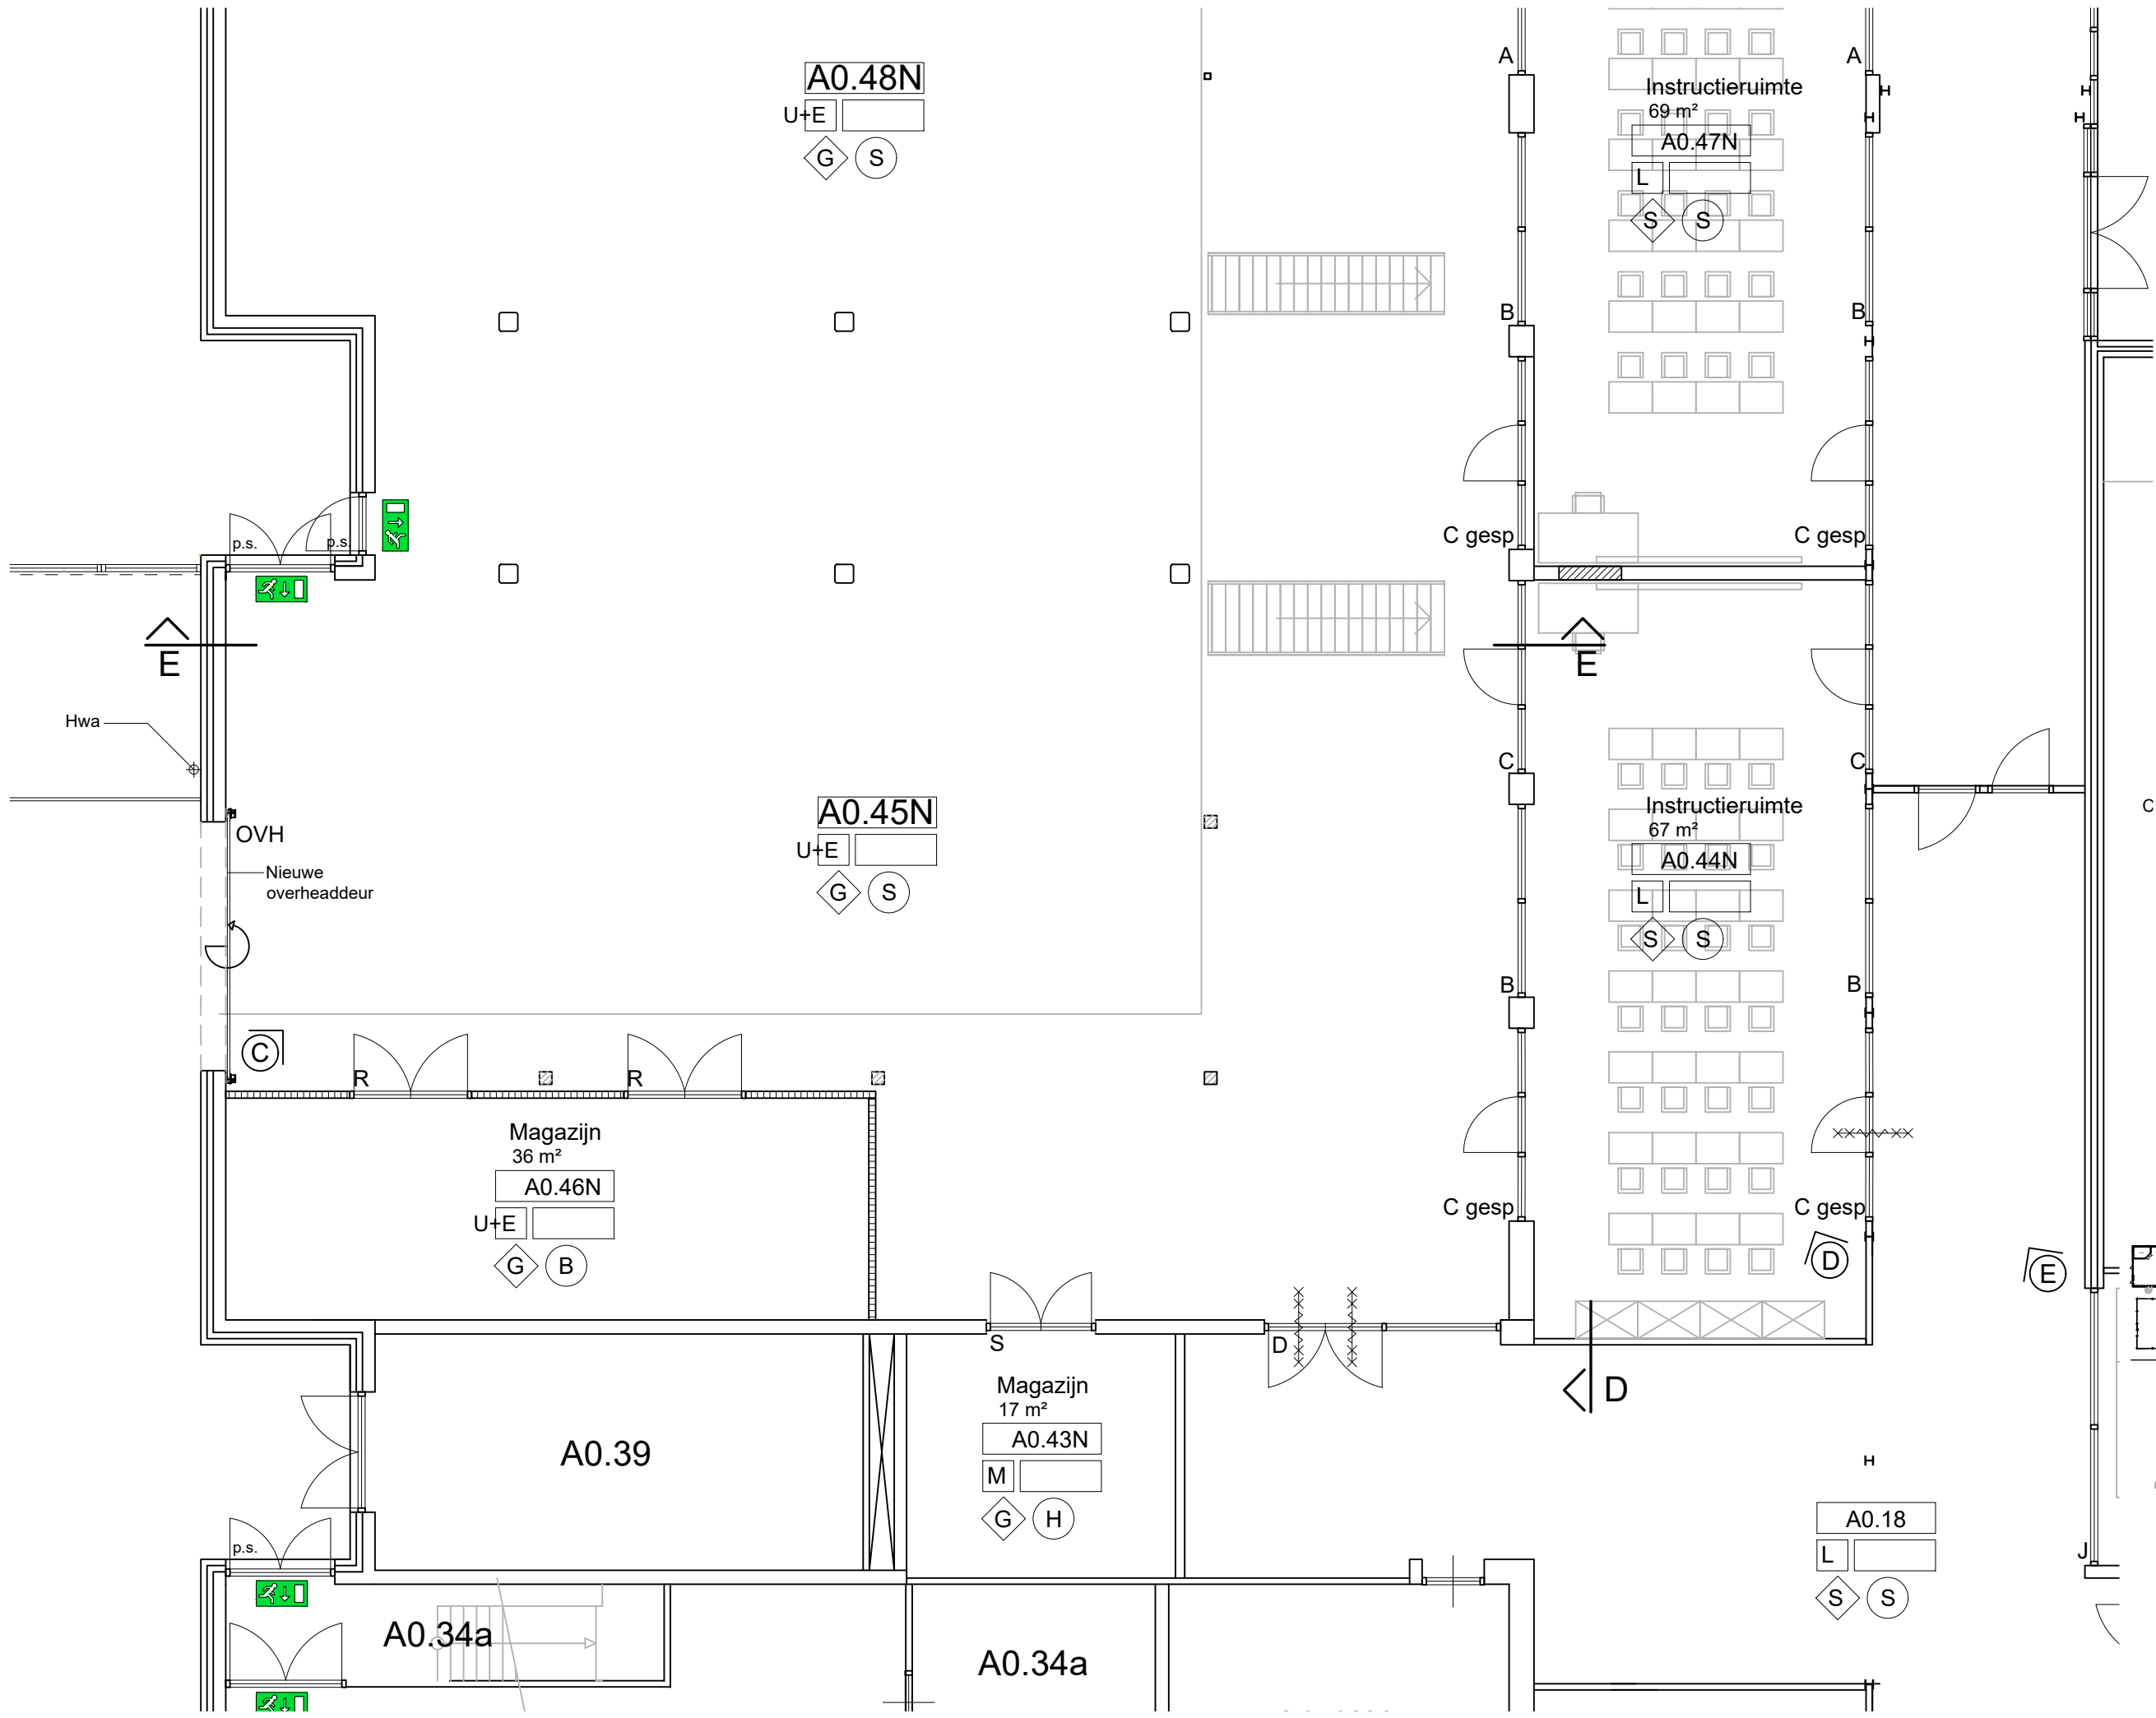

Renvooi vloerafwerking

H	Bestaande vloer handhaven
M	Egaliseren
L	Linoleum vloer
G	Gietvloer
U	Underlayment vloer Fins vuren
A	Bestaande gietvloer aanhelen
E	Egaliseren

Renvooi wandafwerking

H	Bestaande wanden handhaven
G	Gesausd tot o.k. plafond / ROC
S	Scan + gesausd tot o.k. plafond
T	Gestuct + scan + gesausd tot o.k. plafond

Renvooi plafondafwerking

H	Bestaande plafond handhaven
S	Rockfon systeemplafond gipsvinyl
B	Balklaag + plafond + 100mm isolatie
Sp	Spuits plafond
P	Bestaand plafond verwijderen, nieuw Rockfon systeemplafond gipsvinyl toepassen.

Ruimte nummer

Vrije hoogte onder verlaagd plafond

Algemeen geldende plafondafwerking

Algemeen geldende wandafwerking


Algemeen geldende vloerafwerking

MS-wanden

Gasbeton

HSB wand met 2-zijdes underlayment + isolatie

Bestaande wanden

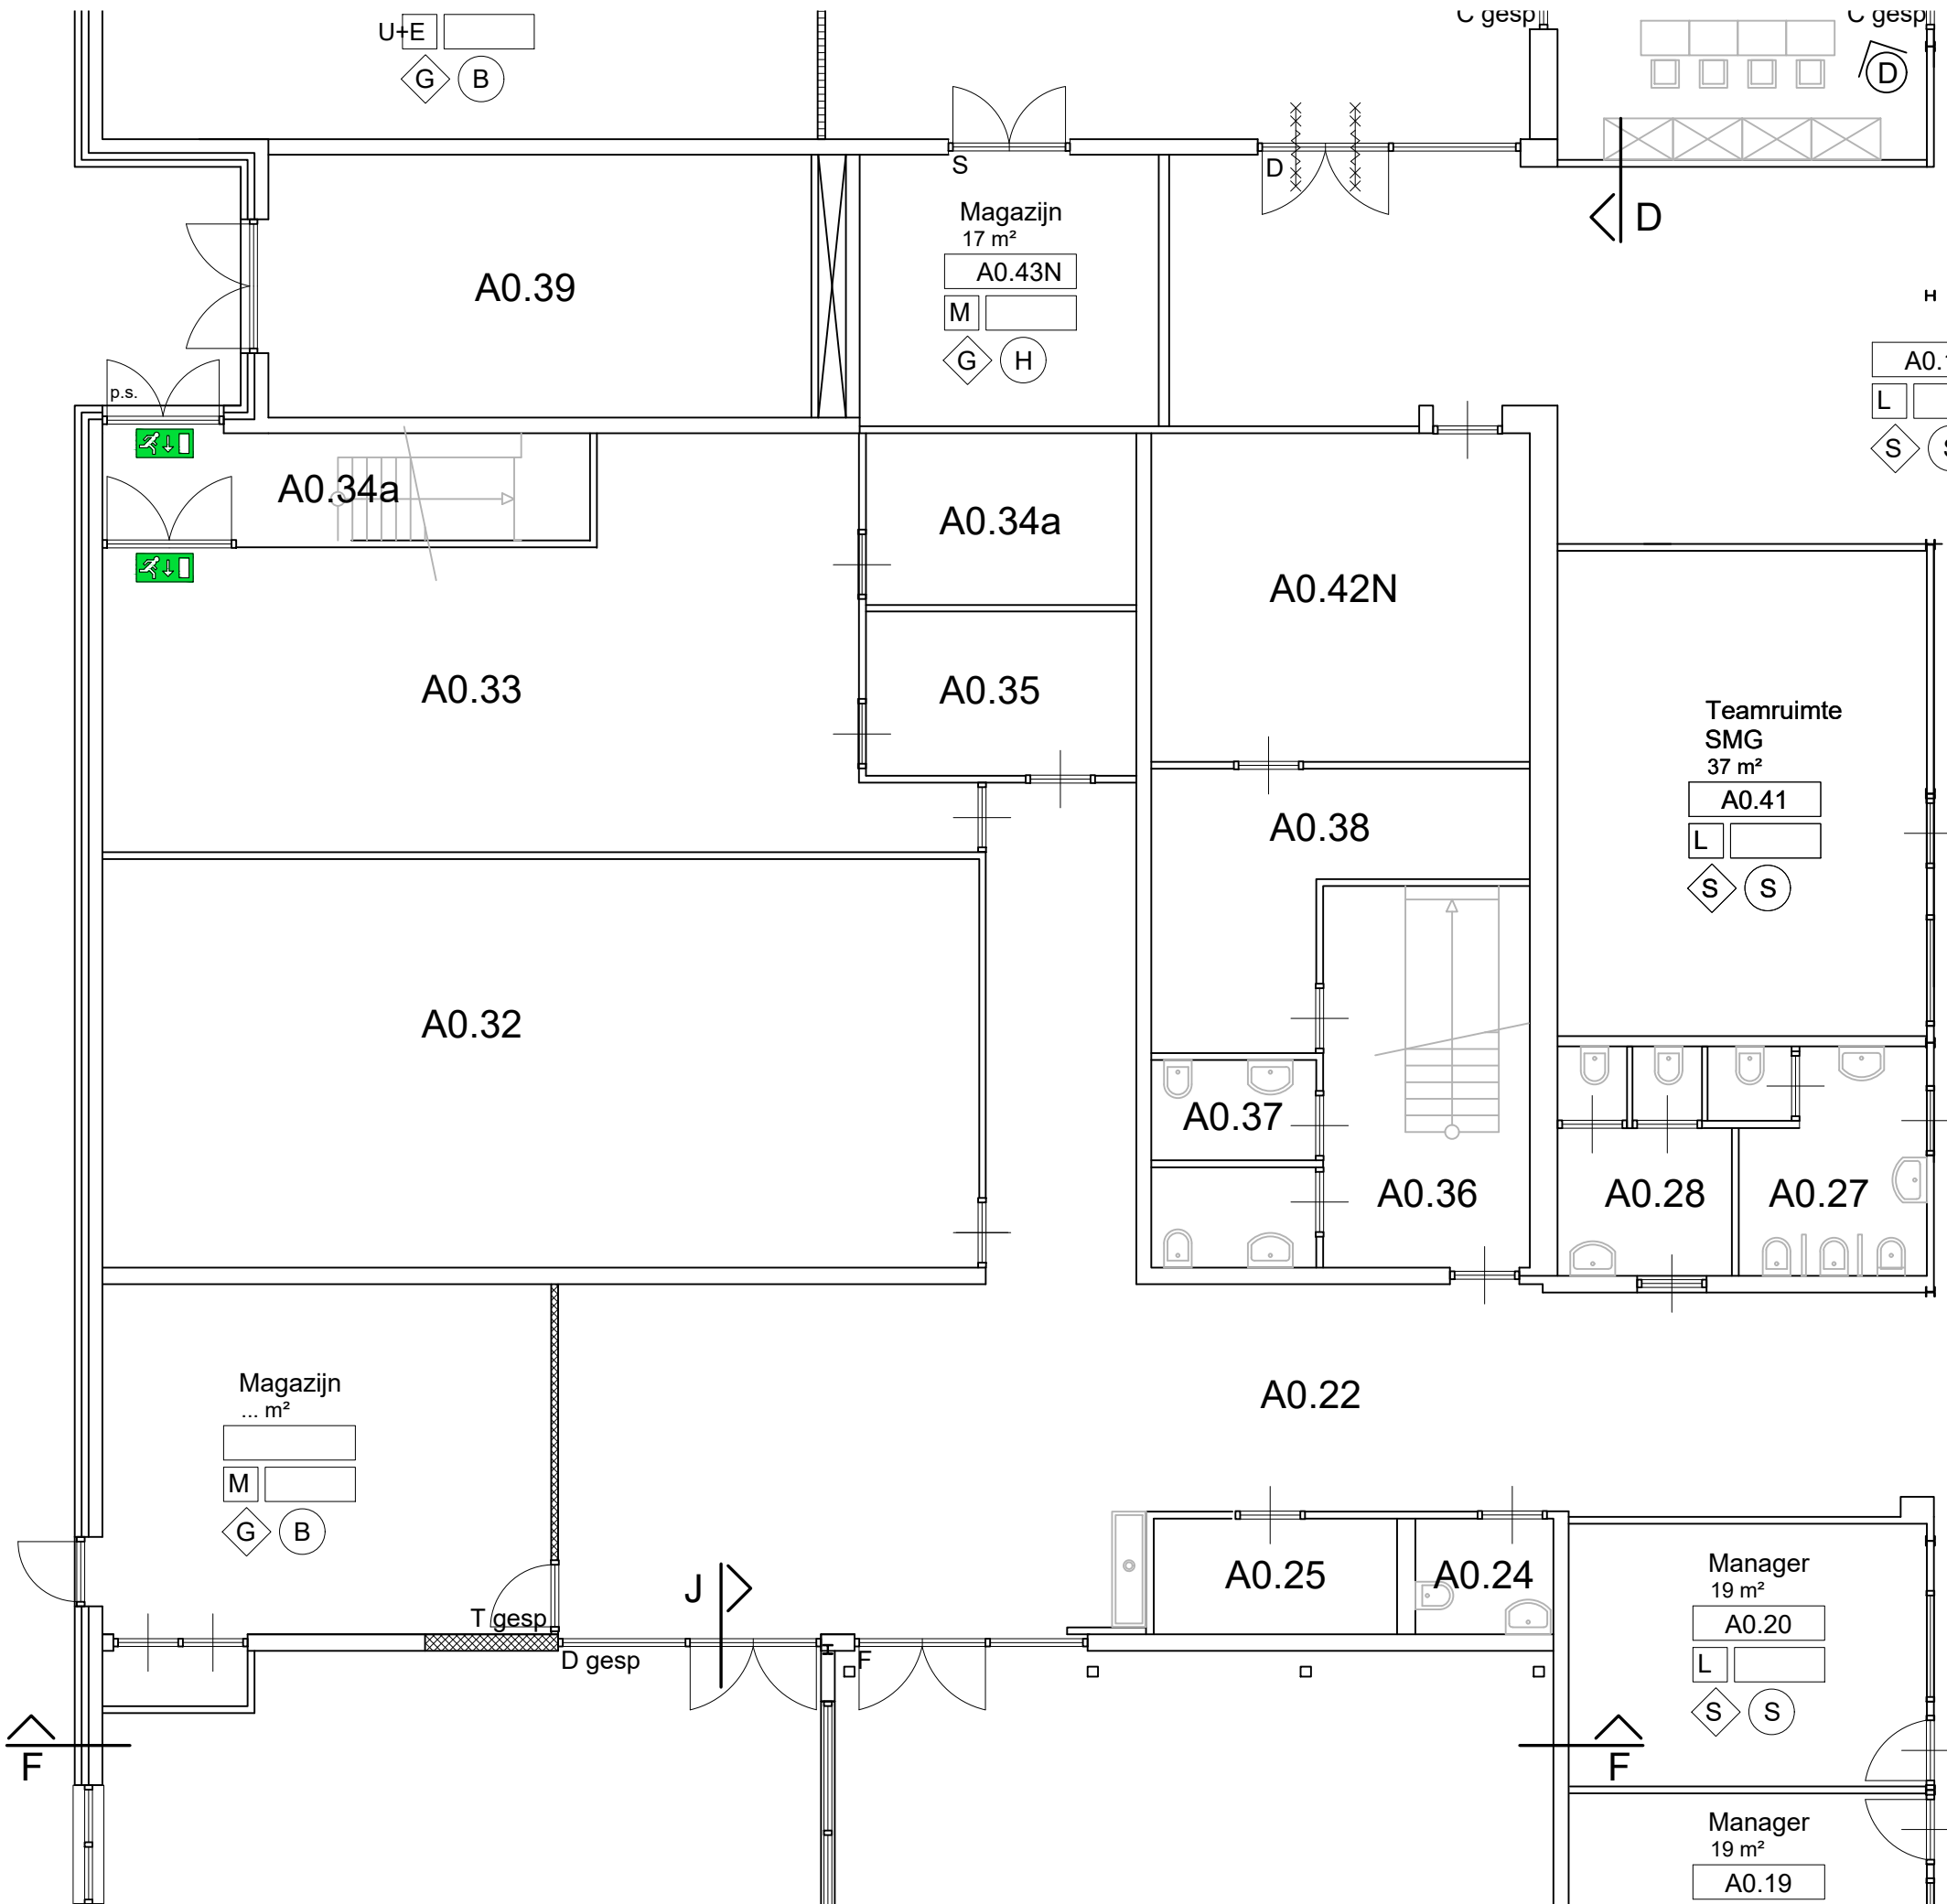

Renvooi vloerafwerking

- H Bestaande vloer handhaven
- M Egaliseren
- L Linoleum vloer
- G Gietvloer
- U Underlayment vloer Fins vuren
- A Bestaande gietvloer aanhelen
- E Egaliseren

Renvooi wandafwerking


- H Bestaande wanden handhaven
- G Gesaust tot o.k. plafond / ROC
- S Scan + gesaust tot o.k. plafond
- T Gestuct + scan + gesaust tot o.k. plafond


Renvooi plafondafwerking

- H Bestaande plafond handhaven
- S Rockfon systeemplafond gipsvinyl
- B Balklaag + plafond + 100mm isolatie
- Sp Spuut plafond
- P Bestaand plafond verwijderen, nieuw Rockfon systeemplafond gipsvinyl toepassen.

- Ruimte nummer
- Vrije hoogte onder verlaagd plafond
- Algemeen geldende plafondafwerking
- Algemeen geldende wandafwerking
- Algemeen geldende vloerafwerking

- MS-wanden
- Gasbeton
- HSB wand met 2-zijdes underlayment + isolatie
- Bestaande wanden

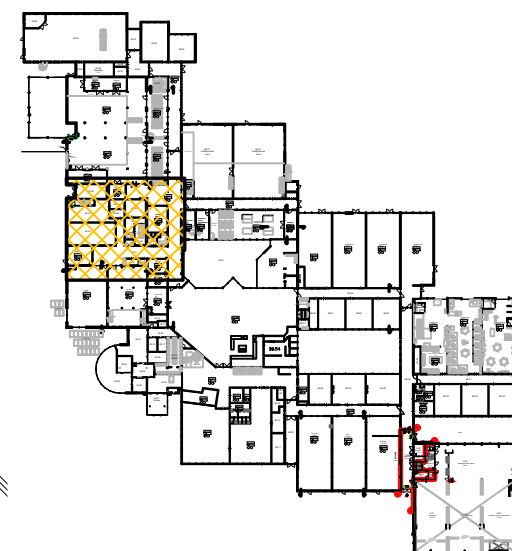


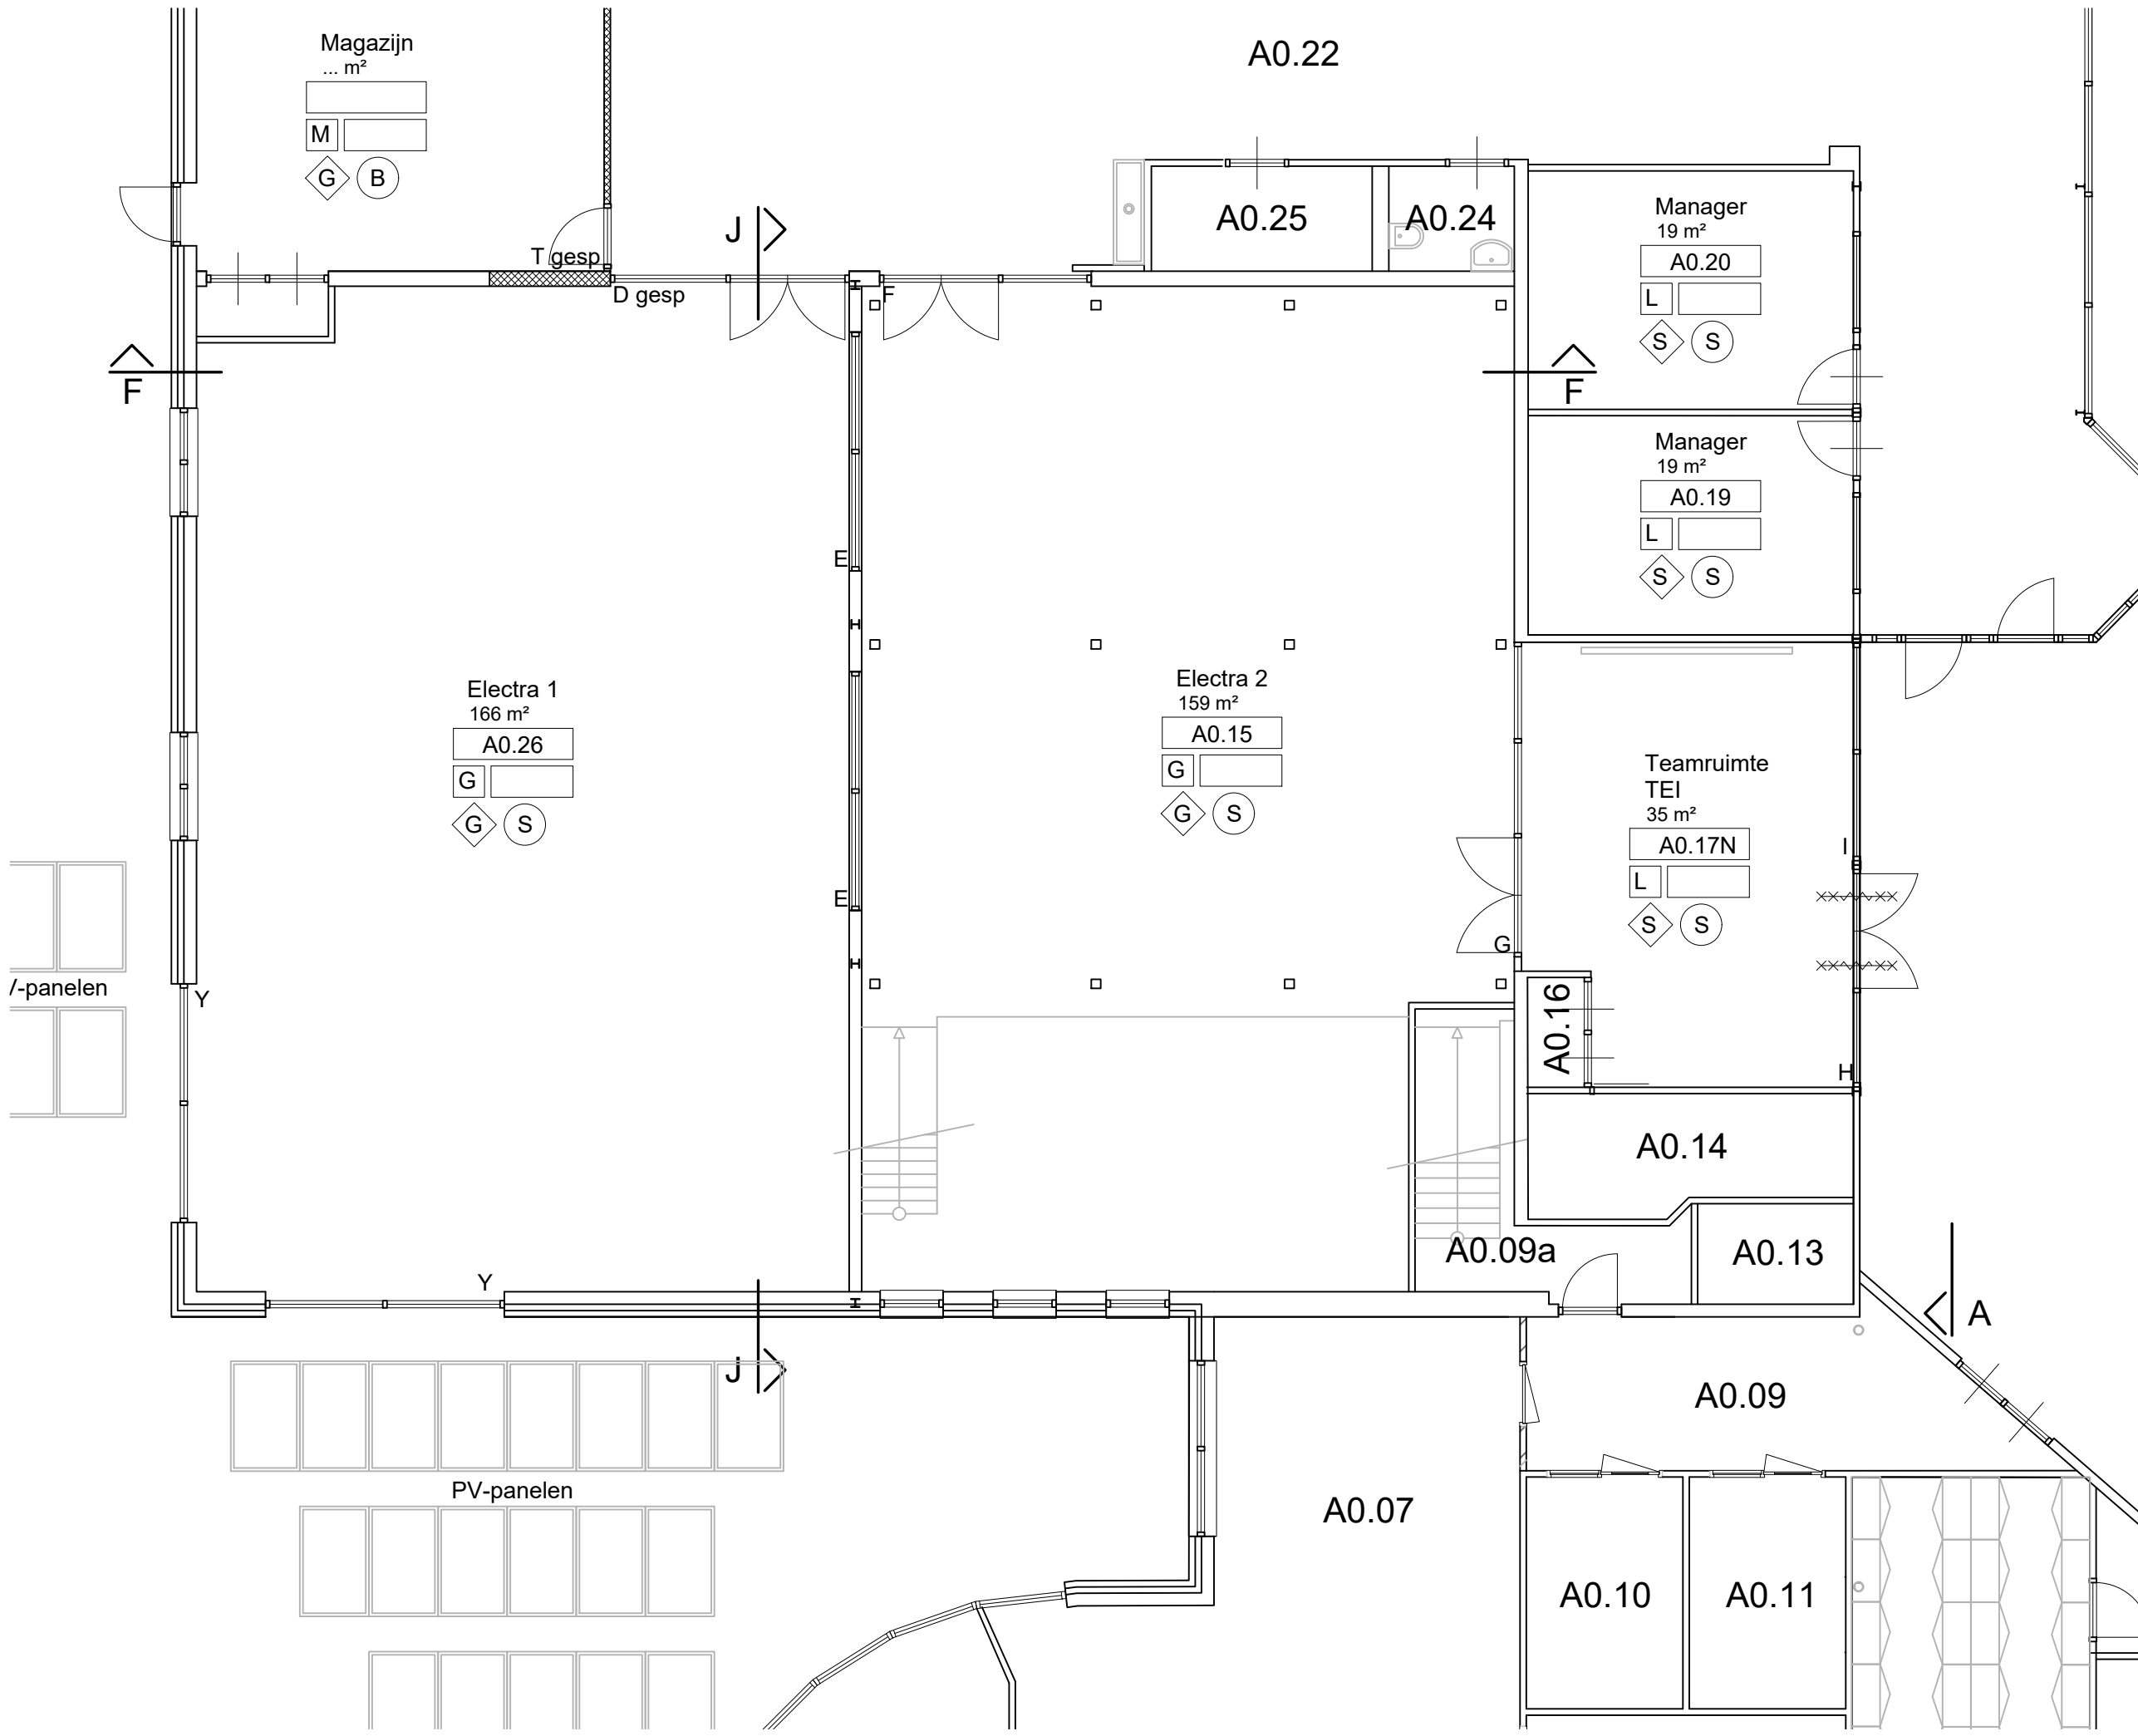


- ### Renvooi vloerafwerking
- H Bestaande vloer handhaven
 - M Egaliseren
 - L Linoleum vloer
 - G Gietvloer
 - U Underlayment vloer Fins vuren
 - A Bestaande gietvloer aanhelen
 - E Egaliseren


- ### Renvooi wandafwerking
- H Bestaande wanden handhaven
 - G Gesausd tot o.k. plafond / ROC
 - S Scan + gesausd tot o.k. plafond
 - T Gestuct + scan + gesausd tot o.k. plafond

- ### Renvooi plafondafwerking
- H Bestaande plafond handhaven
 - S Rockfon systeemplafond gipsvinyl
 - B Balklaag + plafond + 100mm isolatie
 - Sp Spuitsplafond
 - P Bestaand plafond verwijderen, nieuw Rockfon systeemplafond gipsvinyl toepassen.

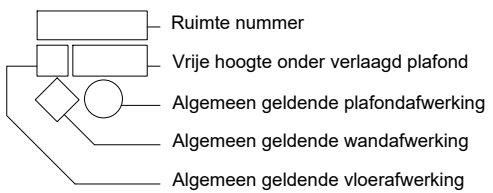

- [Cross-hatched box] = MS-wanden
- [Diagonal lines box] = Gasbeton
- [Dashed box] = HSB wand met 2-zijdes underlayment + isolatie
- [Solid box] = Bestaande wanden

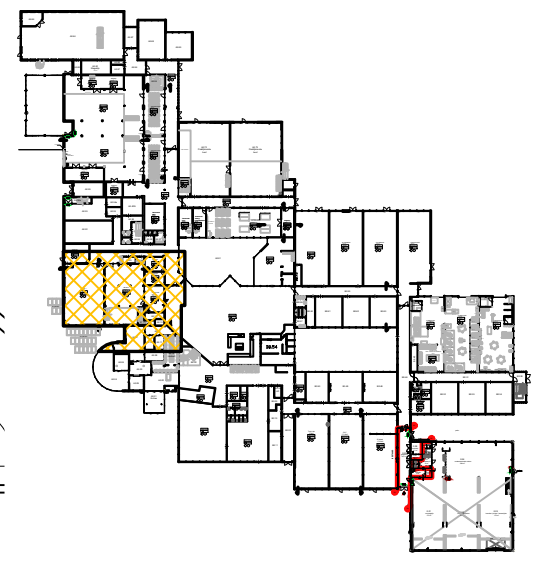

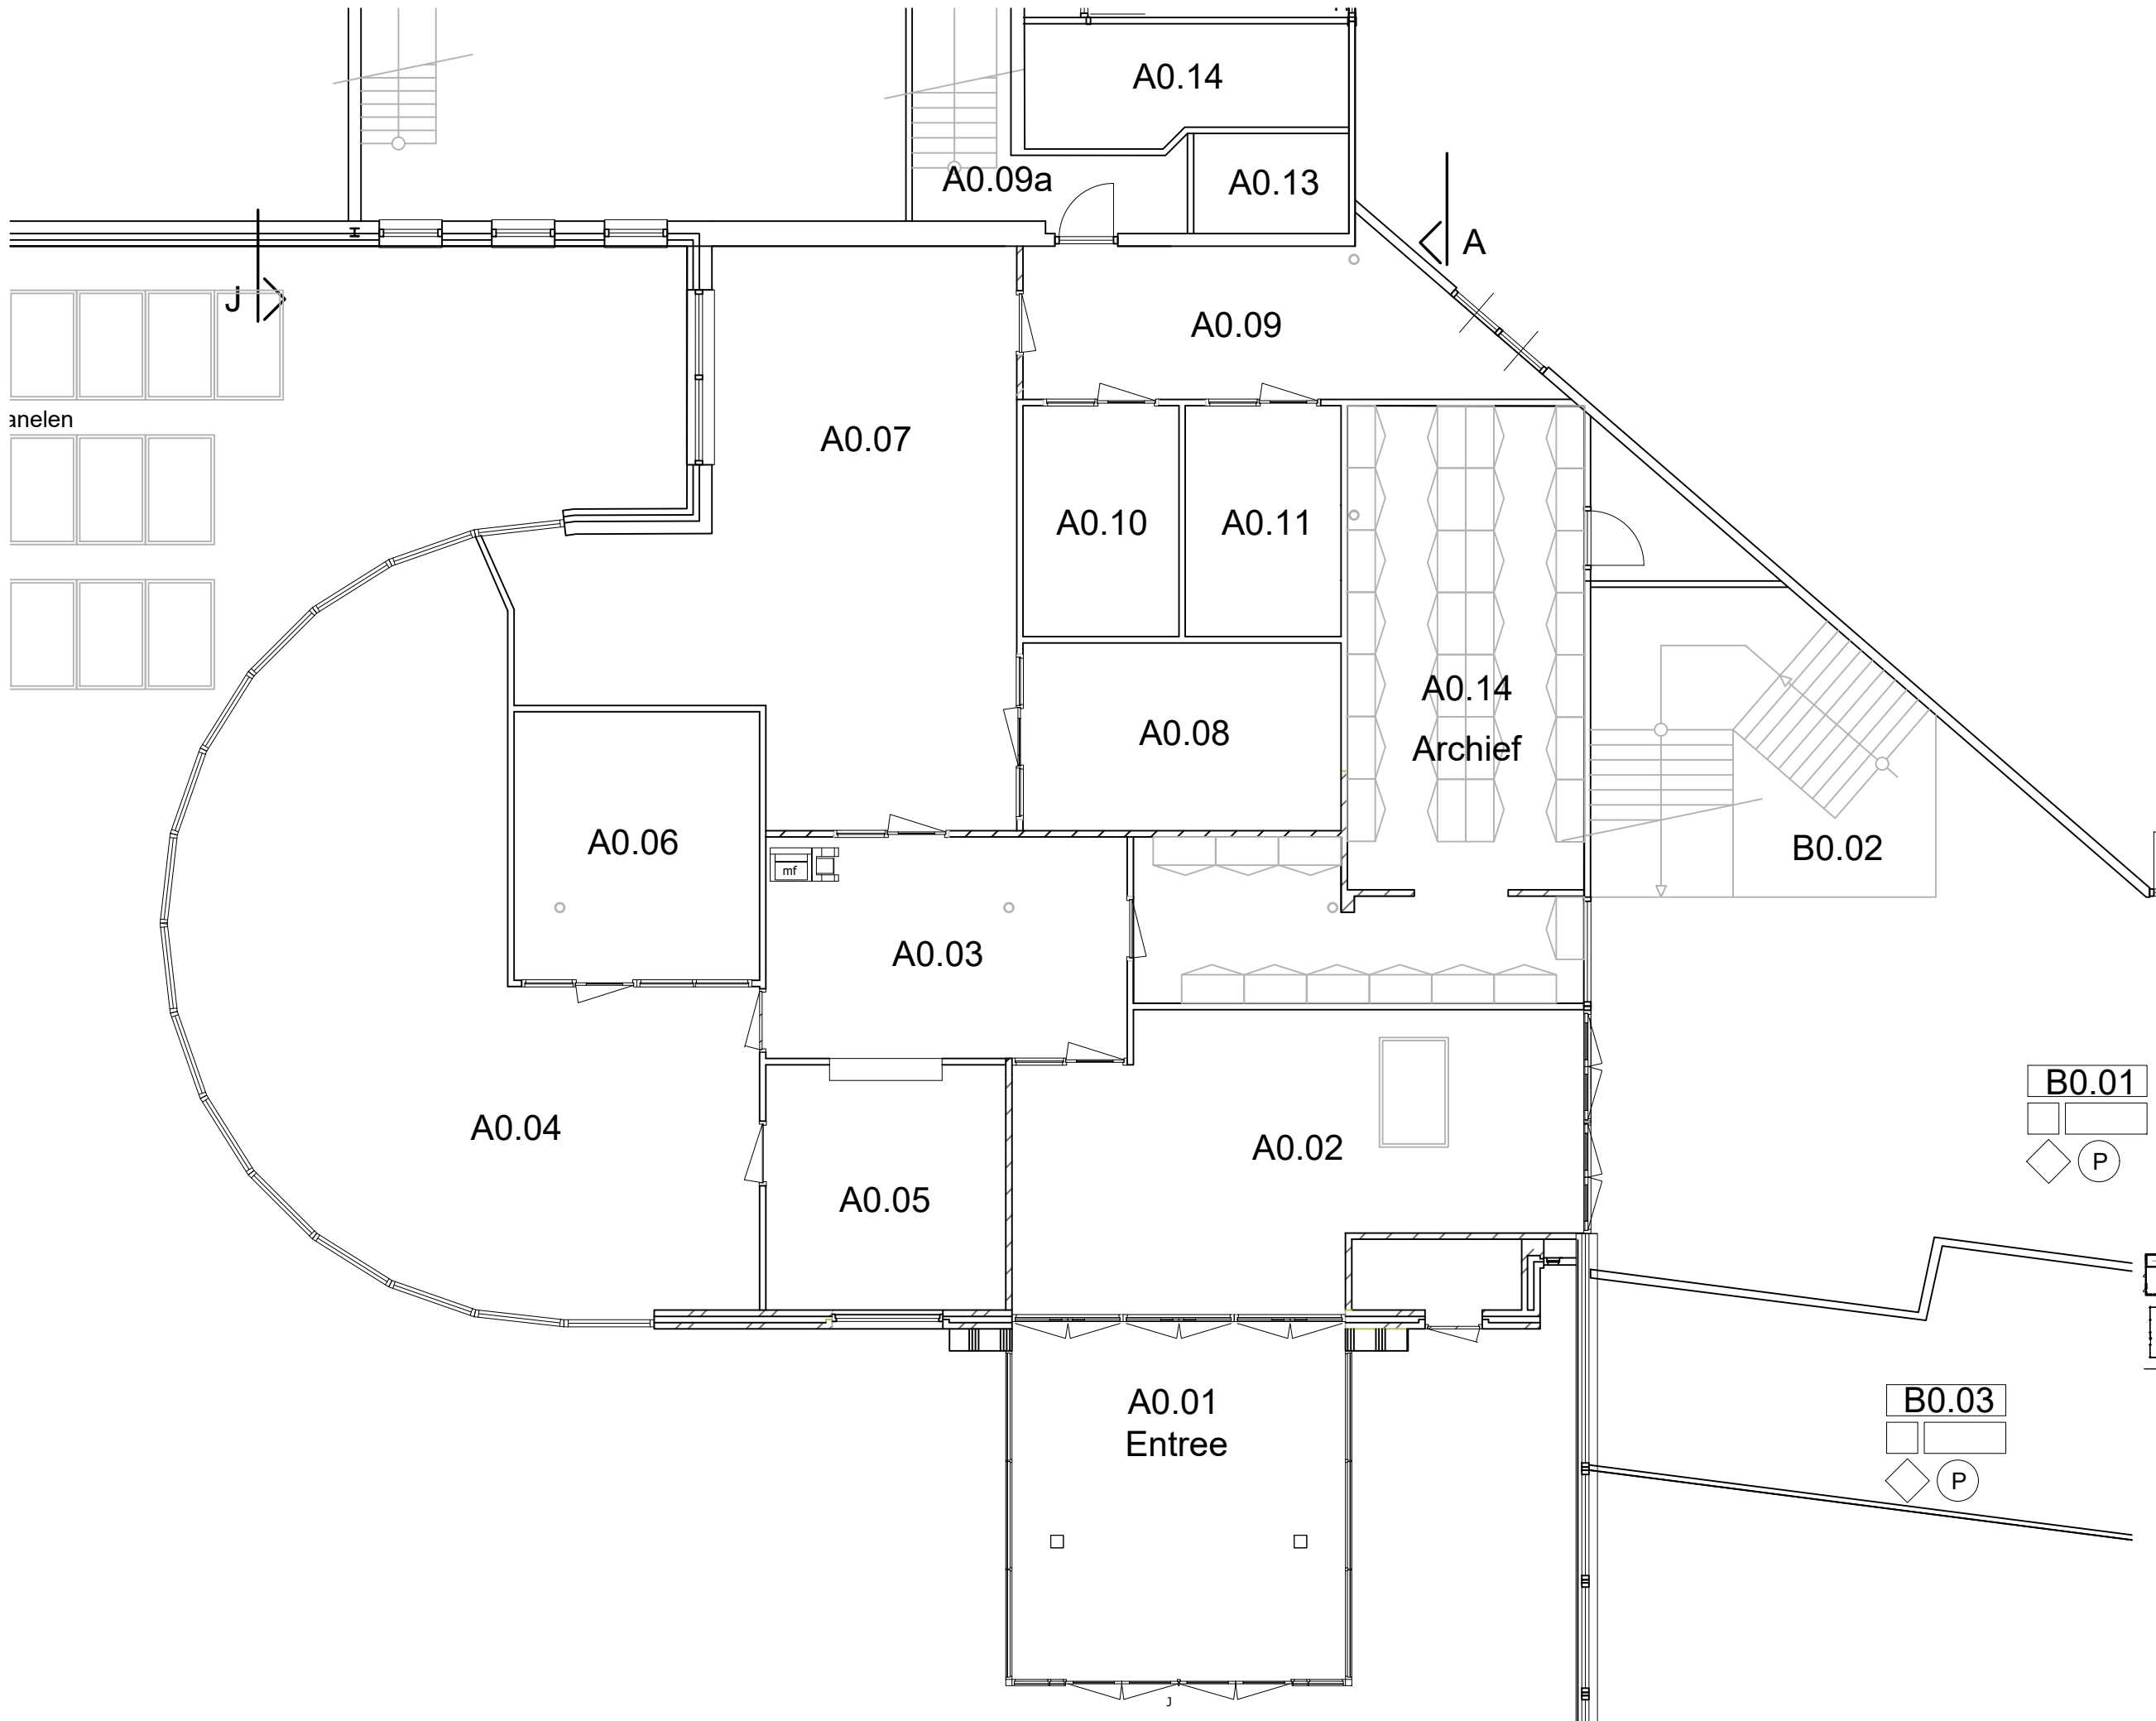

Renvooi vloerafwerking

H	Bestaande vloer handhaven
M	Egaliseren
L	Linoleum vloer
G	Gietvloer
U	Underlayment vloer Fins vuren
A	Bestaande gietvloer aanhelen
E	Egaliseren

Renvooi wandafwerking

H	Bestaande wanden handhaven
G	Gesaust tot o.k. plafond / ROC
S	Scan + gesaust tot o.k. plafond
T	Gestuct + scan + gesaust tot o.k. plafond

Renvooi plafondafwerking

H	Bestaande plafond handhaven
S	Rockfon systeemplafond gipsvinyl
B	Balklaag + plafond + 100mm isolatie
Sp	Spuits plafond
P	Bestaand plafond verwijderen, nieuw Rockfon systeemplafond gipsvinyl toepassen.

Ruimte nummer


Vrije hoogte onder verlaagd plafond

Algemeen geldende plafondafwerking

Algemeen geldende wandafwerking

Algemeen geldende vloerafwerking

	= MS-wanden
	= Gasbeton
	= HSB wand met 2-zijdes underlayment + isolatie
	= Bestaande wanden

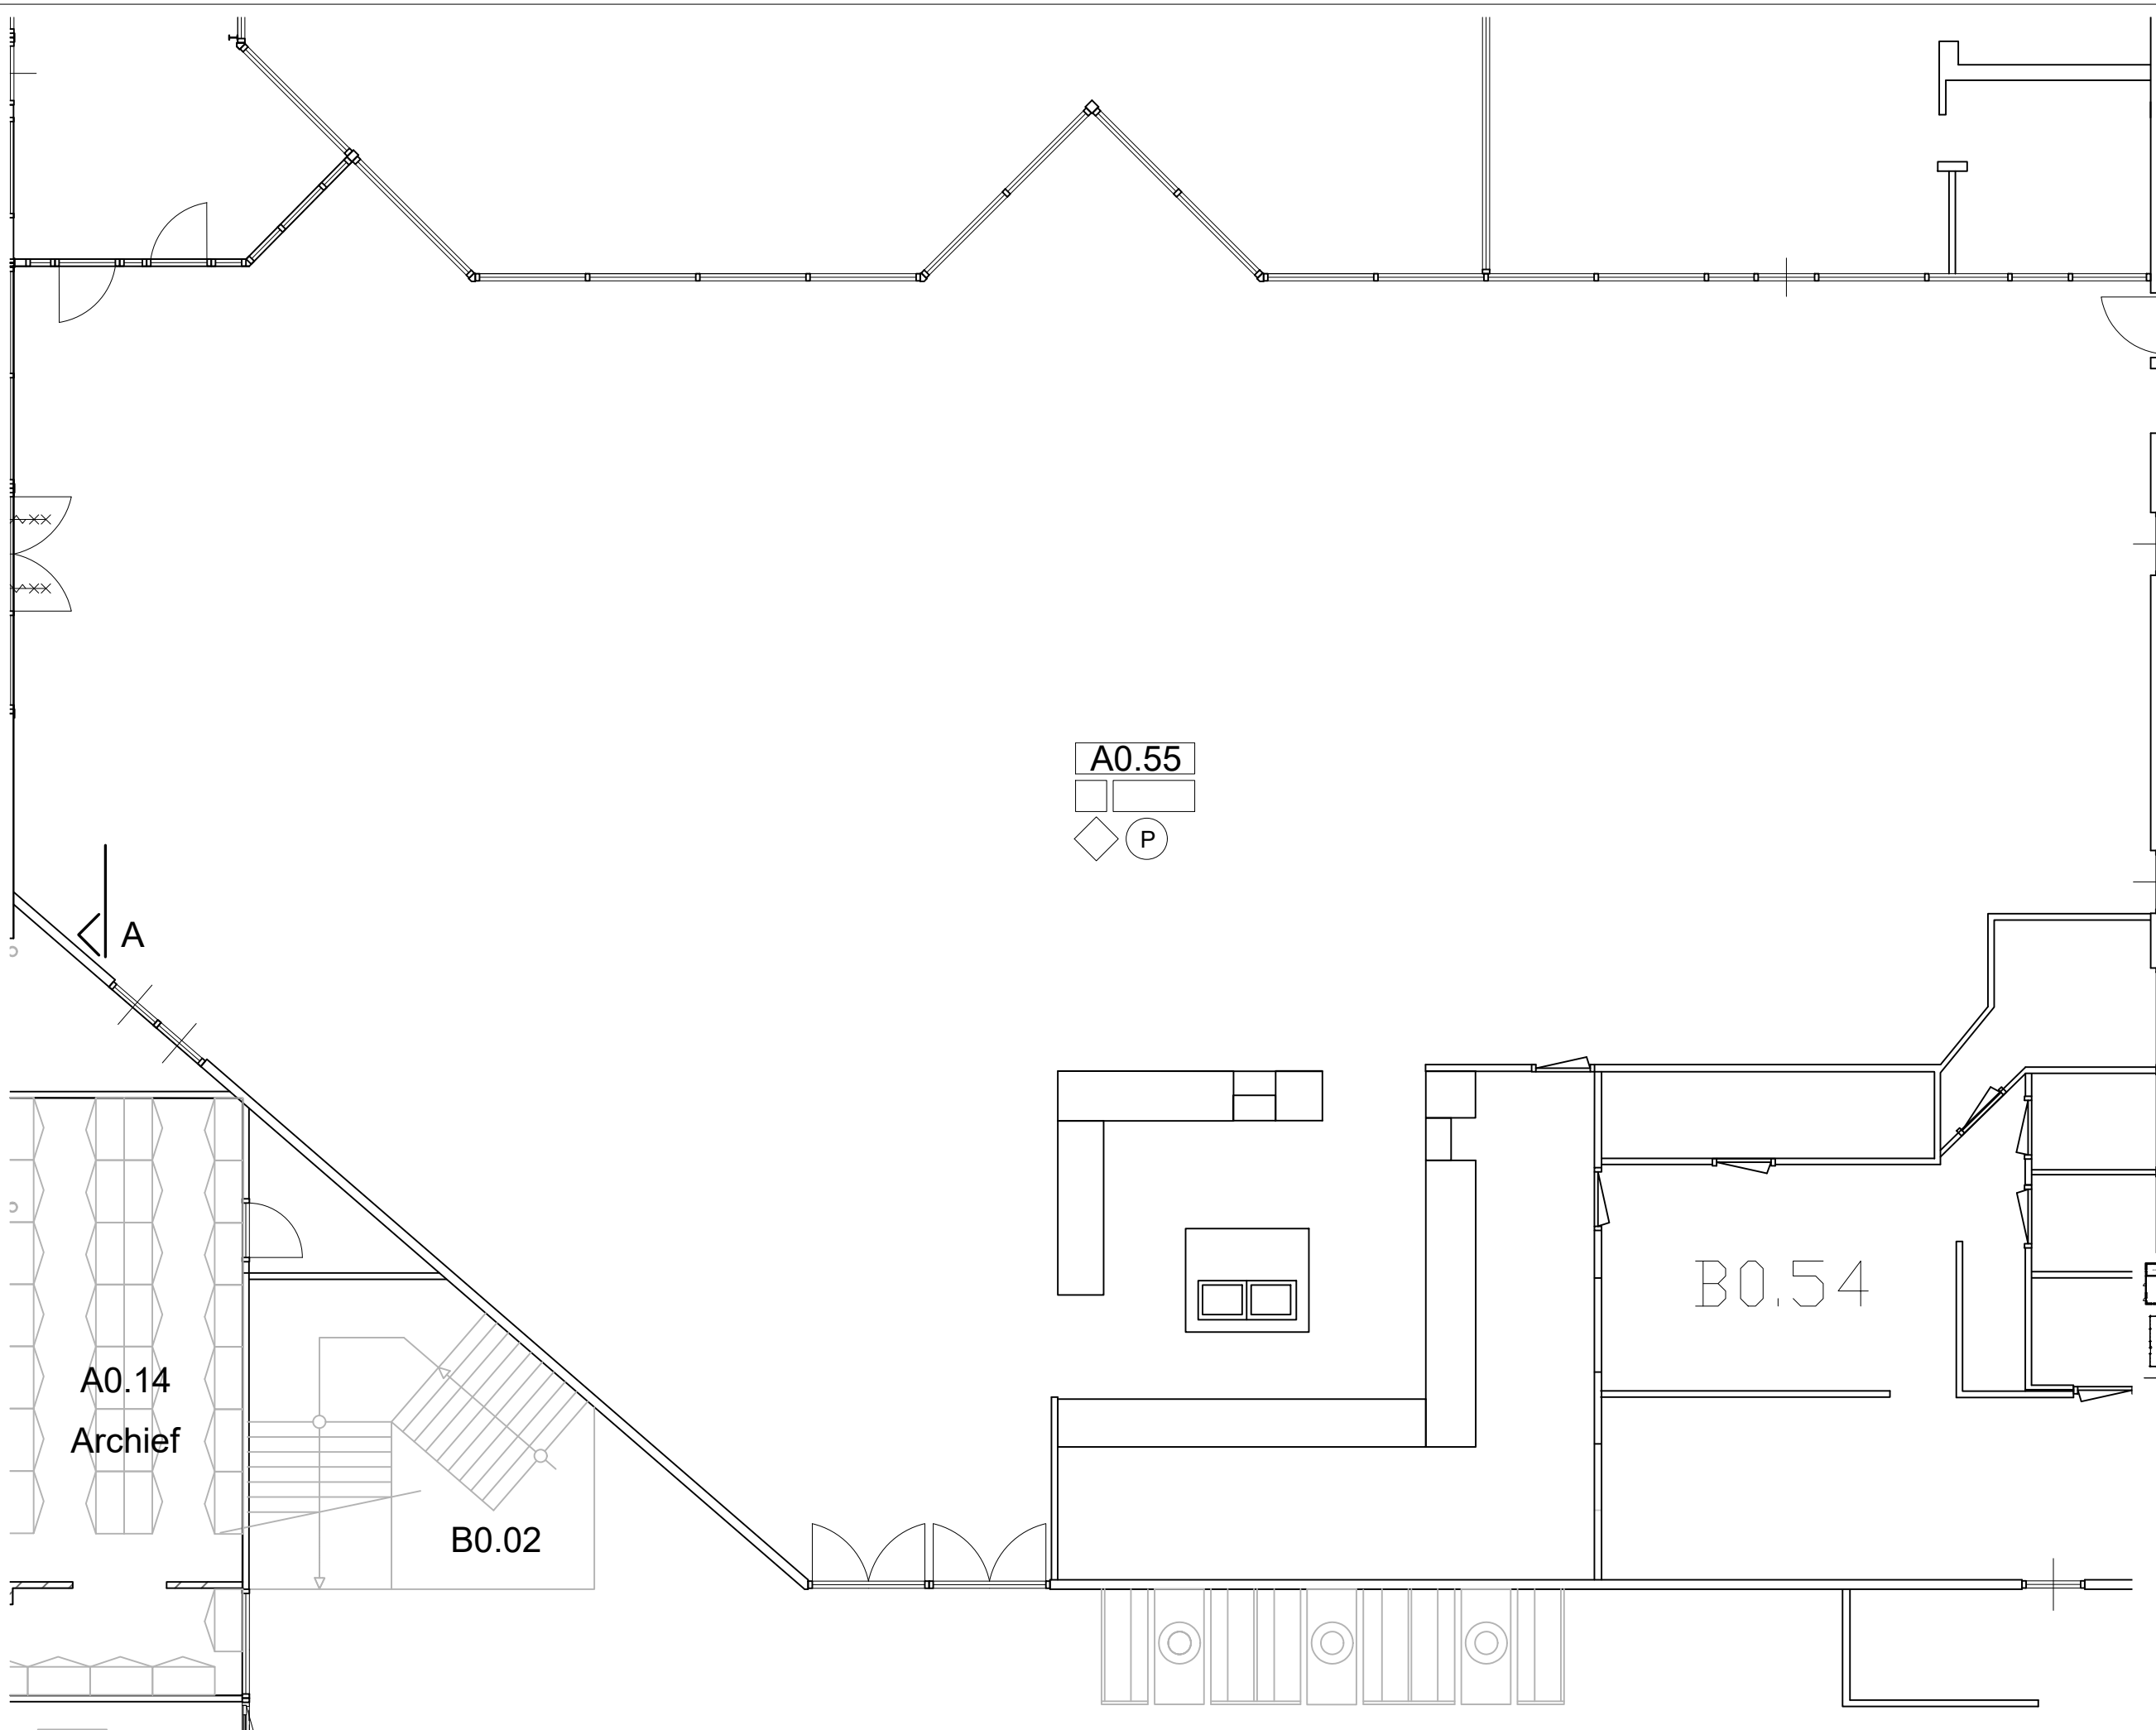

Renvooi vloerafwerking

H	Bestaande vloer handhaven
M	Egaliseren
L	Linoleum vloer
G	Gietvloer
U	Underlayment vloer Fins vuren
A	Bestaande gietvloer aanhelen
E	Egaliseren

Renvooi wandafwerking

H	Bestaande wanden handhaven
G	Gesausd tot o.k. plafond / ROC
S	Scan + gesausd tot o.k. plafond
T	Gestuct + scan + gesausd tot o.k. plafond

Renvooi plafondafwerking

H	Bestaande plafond handhaven
S	Rockfon systeemplafond gipsvinyl
B	Balklaag + plafond + 100mm isolatie
Sp	Spuut plafond
P	Bestaand plafond verwijderen, nieuw Rockfon systeemplafond gipsvinyl toepassen.

Ruimte nummer

Vrije hoogte onder verlaagd plafond

Algemeen geldende plafondafwerking

Algemeen geldende wandafwerking


Algemeen geldende vloerafwerking

= MS-wanden

= Gasbeton

= HSB wand met 2-zijdes underlayment + isolatie

= Bestaande wanden

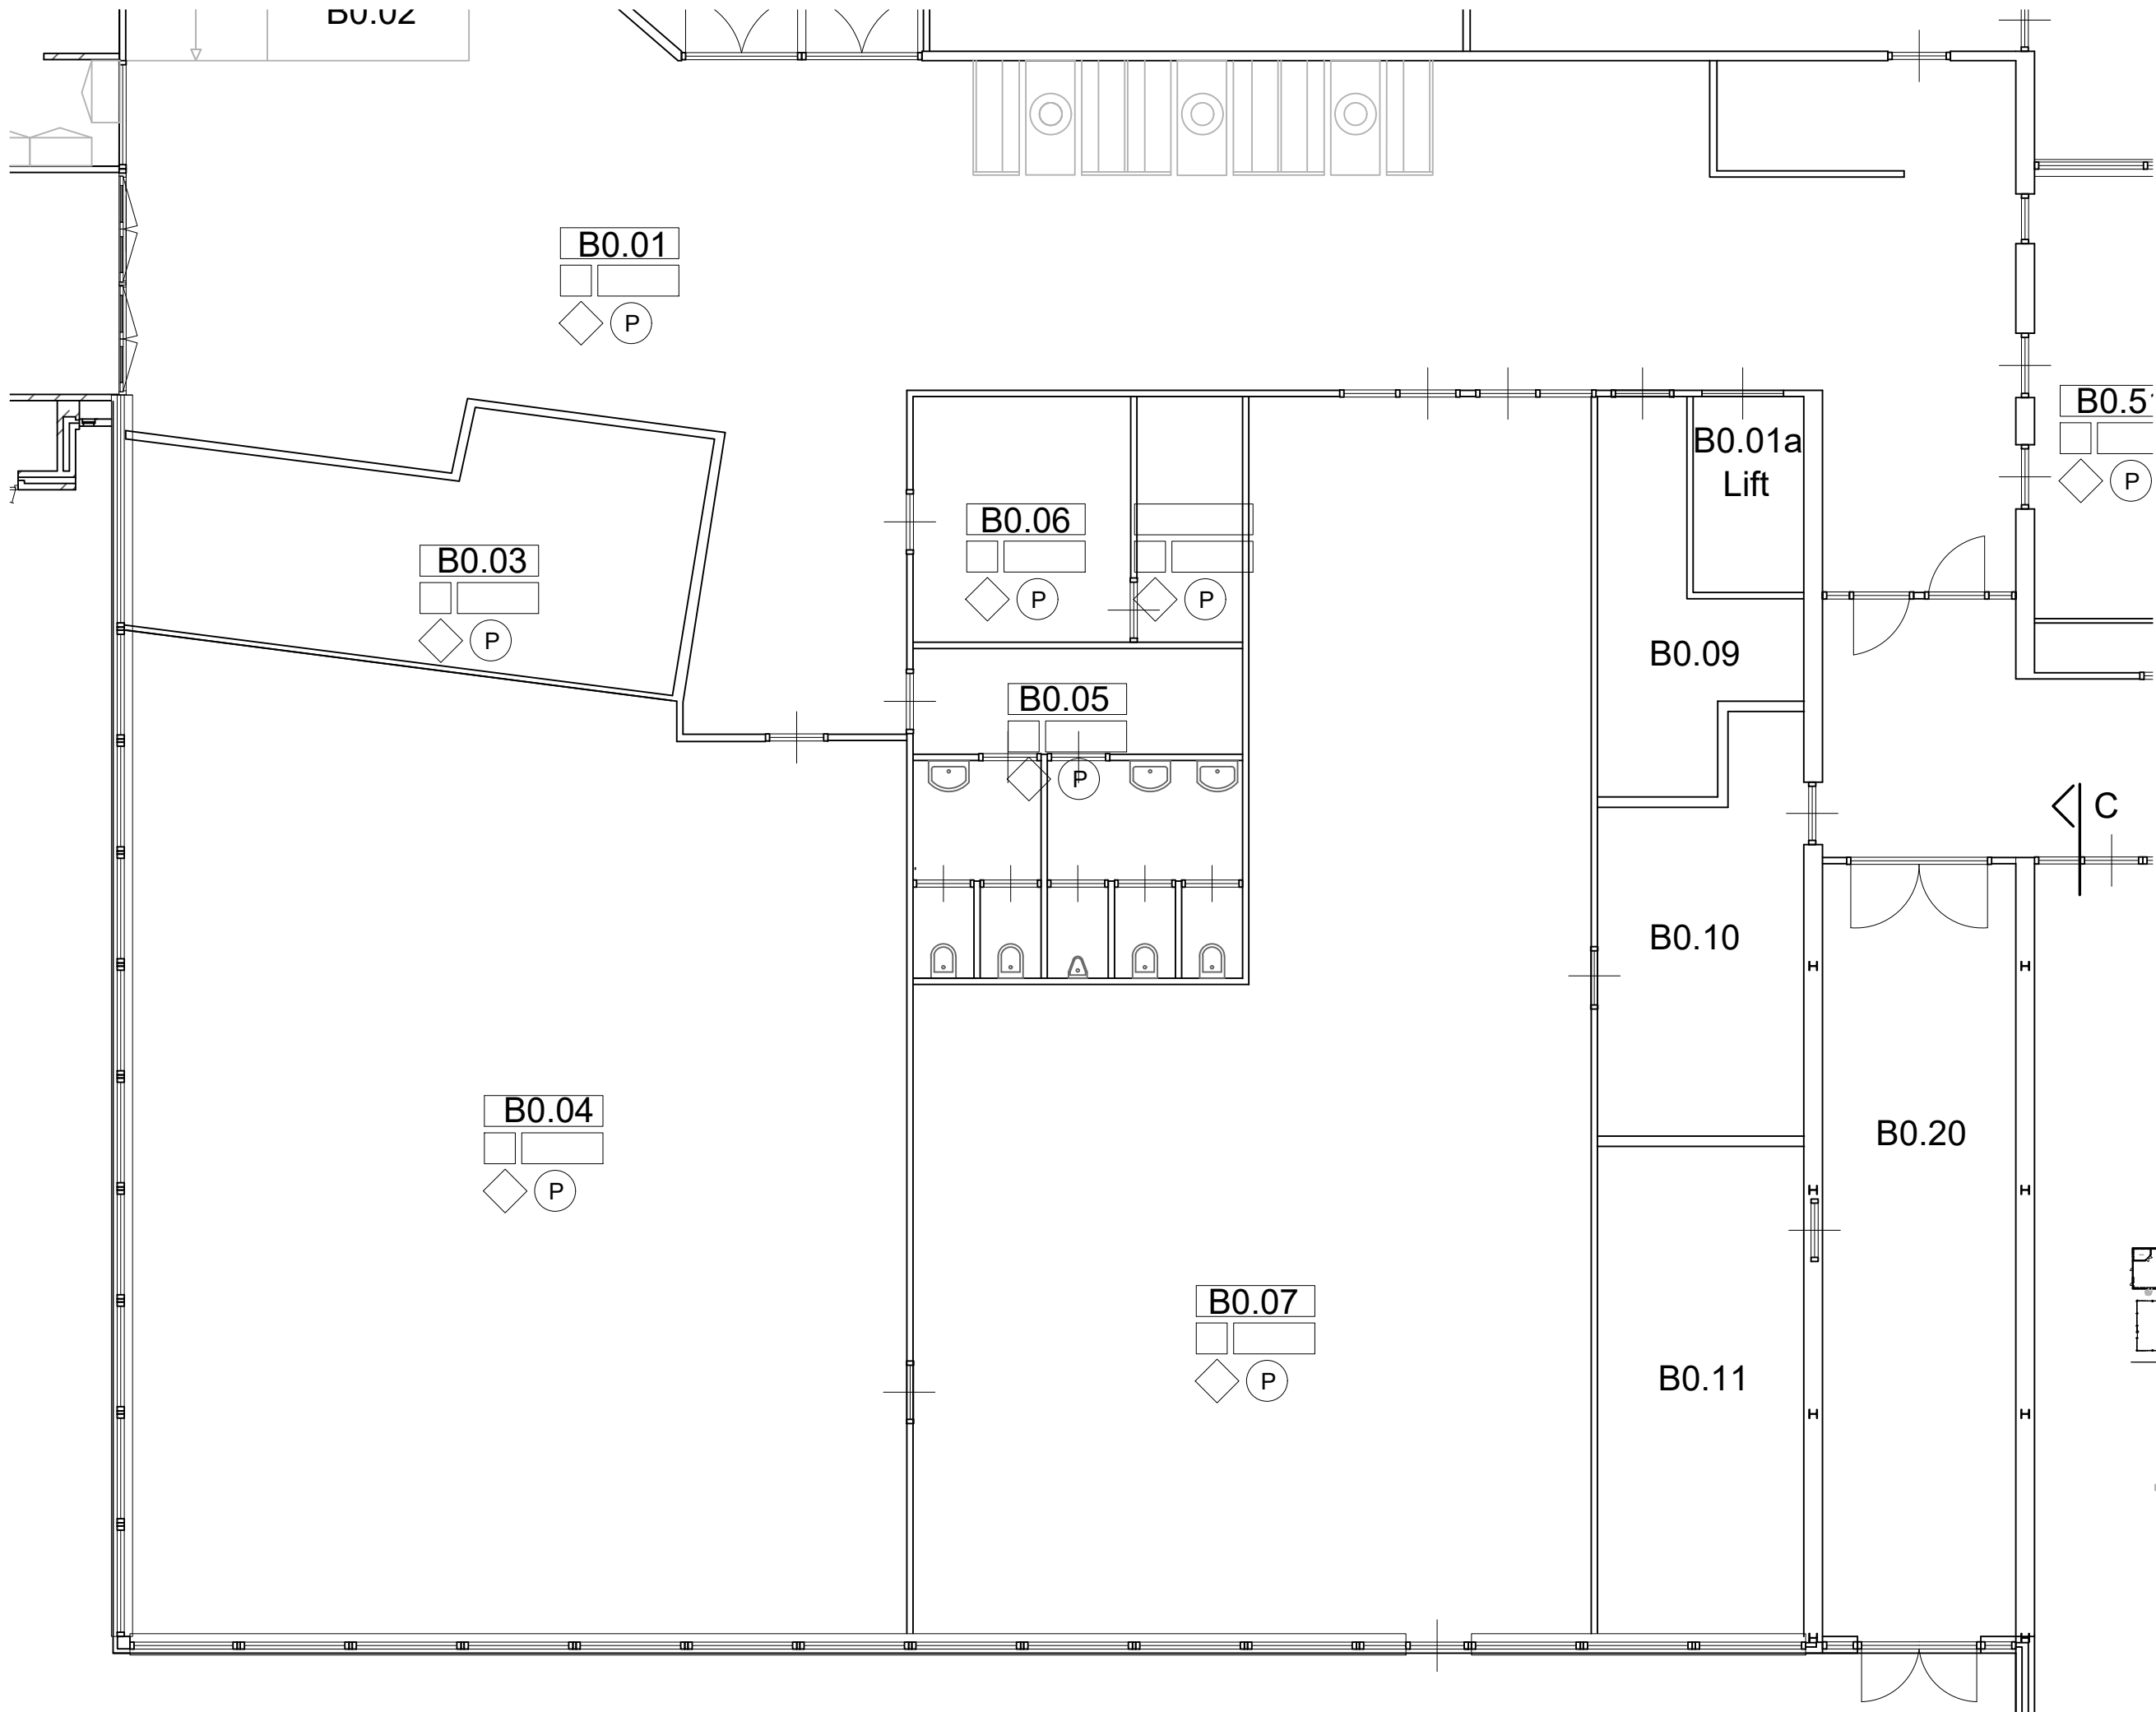

Renvooi vloerafwerking

- H Bestaande vloer handhaven
- M Egaliseren
- L Linoleum vloer
- G Gietvloer
- U Underlayment vloer Fins vuren
- A Bestaande gietvloer aanhelen
- E Egaliseren

Renvooi wandafwerking


- H Bestaande wanden handhaven
- G Gesausd tot o.k. plafond / ROC
- S Scan + gesausd tot o.k. plafond
- T Gestuct + scan + gesausd tot o.k. plafond


Renvooi plafondafwerking

- H Bestaande plafond handhaven
- S Rockfon systeemplafond gipsvinyl
- B Balklaag + plafond + 100mm isolatie
- Sp Spuut plafond
- P Bestaand plafond verwijderen, nieuw Rockfon systeemplafond gipsvinyl toepassen.

- Ruimte nummer
- Vrije hoogte onder verlaagd plafond
- Algemeen geldende plafondafwerking
- Algemeen geldende wandafwerking
- Algemeen geldende vloerafwerking

- = MS-wanden
- = Gasbeton
- = HSB wand met 2-zijdes underlayment + isolatie
- = Bestaande wanden

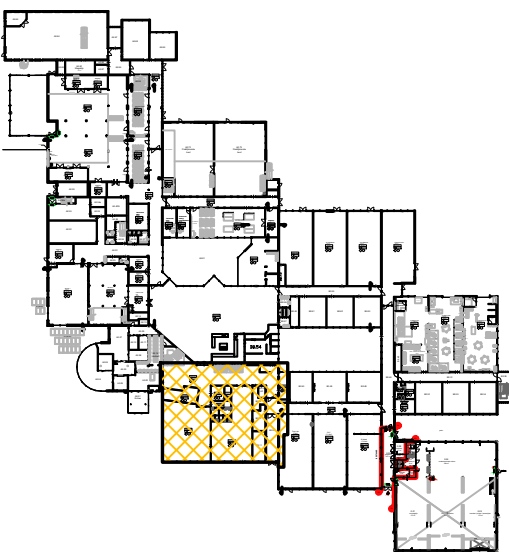

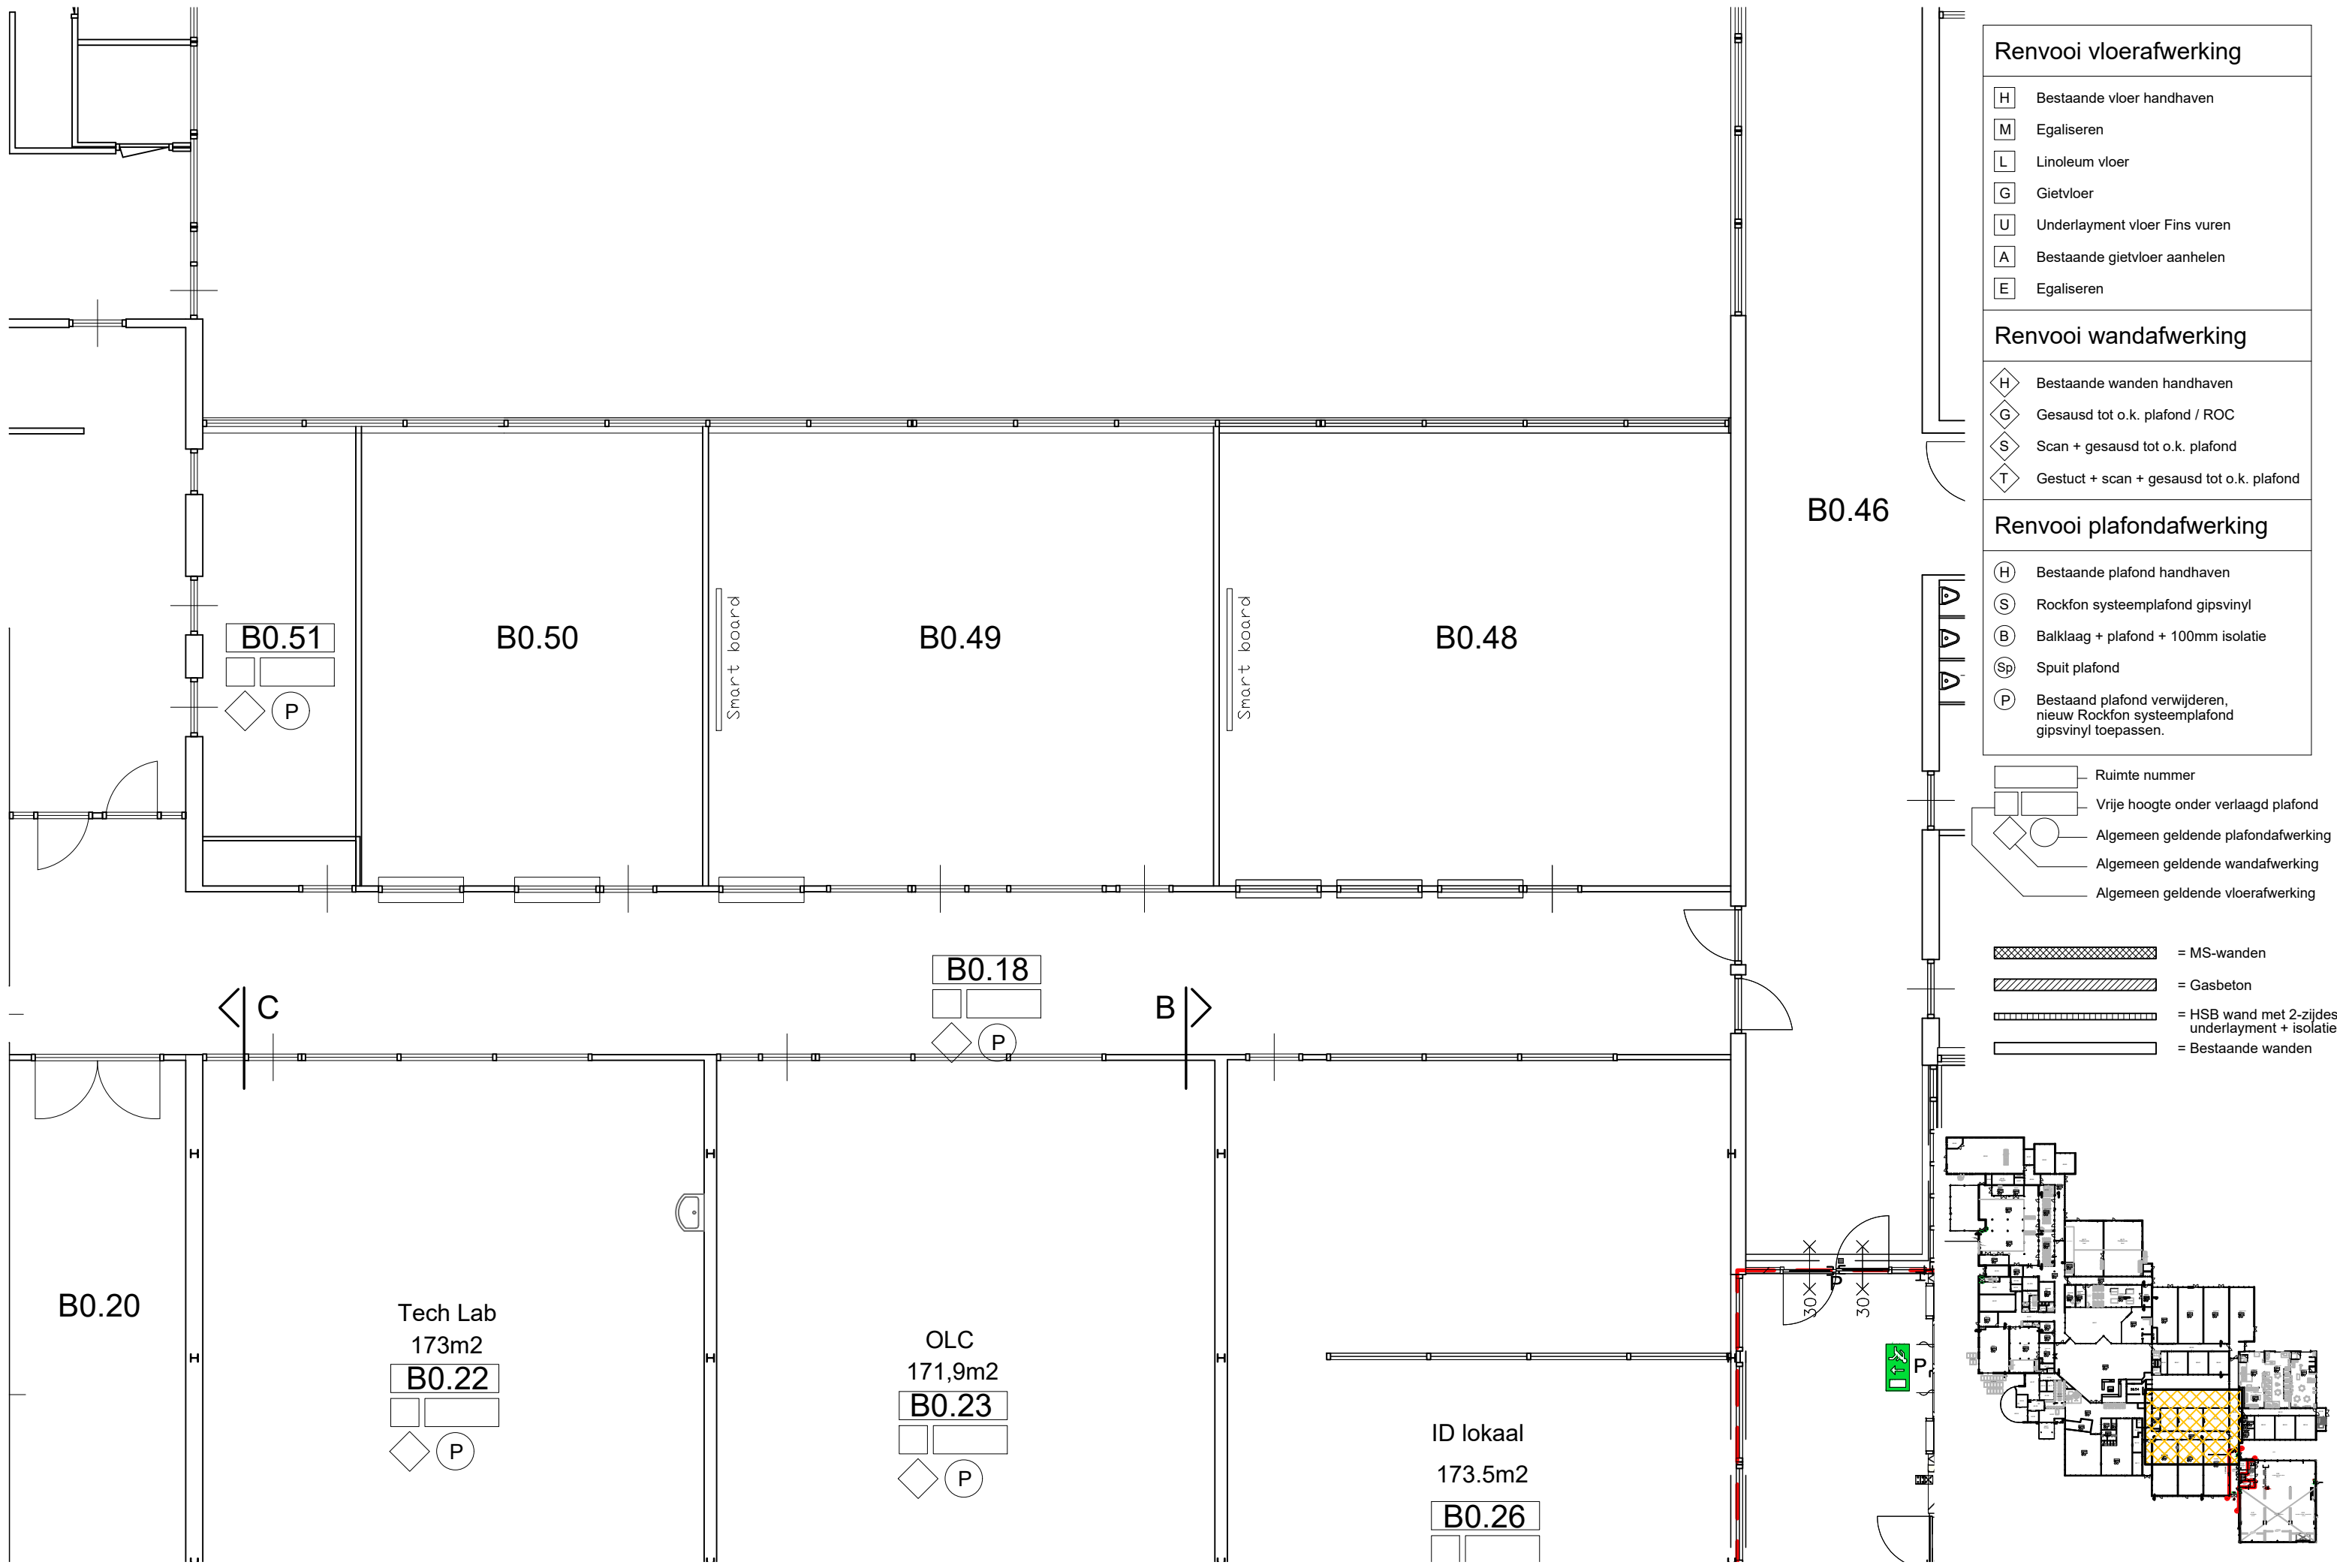

- ### Renvooi vloerafwerking

 - H Bestaande vloer handhaven
 - M Egaliseren
 - L Linoleum vloer
 - G Gietvloer
 - U Underlayment vloer Fins vuren
 - A Bestaande gietvloer aanhelen
 - E Egaliseren
- ### Renvooi wandafwerking

 - H Bestaande wanden handhaven
 - G Gesausd tot o.k. plafond / ROC
 - S Scan + gesausd tot o.k. plafond
 - T Gestuct + scan + gesausd tot o.k. plafond
- ### Renvooi plafondafwerking

 - H Bestaande plafond handhaven
 - S Rockfon systeemplafond gipsvinyl
 - B Balklaag + plafond + 100mm isolatie
 - Sp Spuit plafond
 - P Bestaand plafond verwijderen, nieuw Rockfon systeemplafond gipsvinyl toepassen.
- [Box] Ruimte nummer

[Box] Vrije hoogte onder verlaagd plafond

[Diamond] Algemeen geldende plafondafwerking


[Circle] Algemeen geldende wandafwerking

[Line] Algemeen geldende vloerafwerking
- [Cross-hatch] = MS-wanden

[Diagonal-hatch] = Gasbeton

[Horizontal-hatch] = HSB wand met 2-zijdes underlayment + isolatie

[Solid] = Bestaande wanden

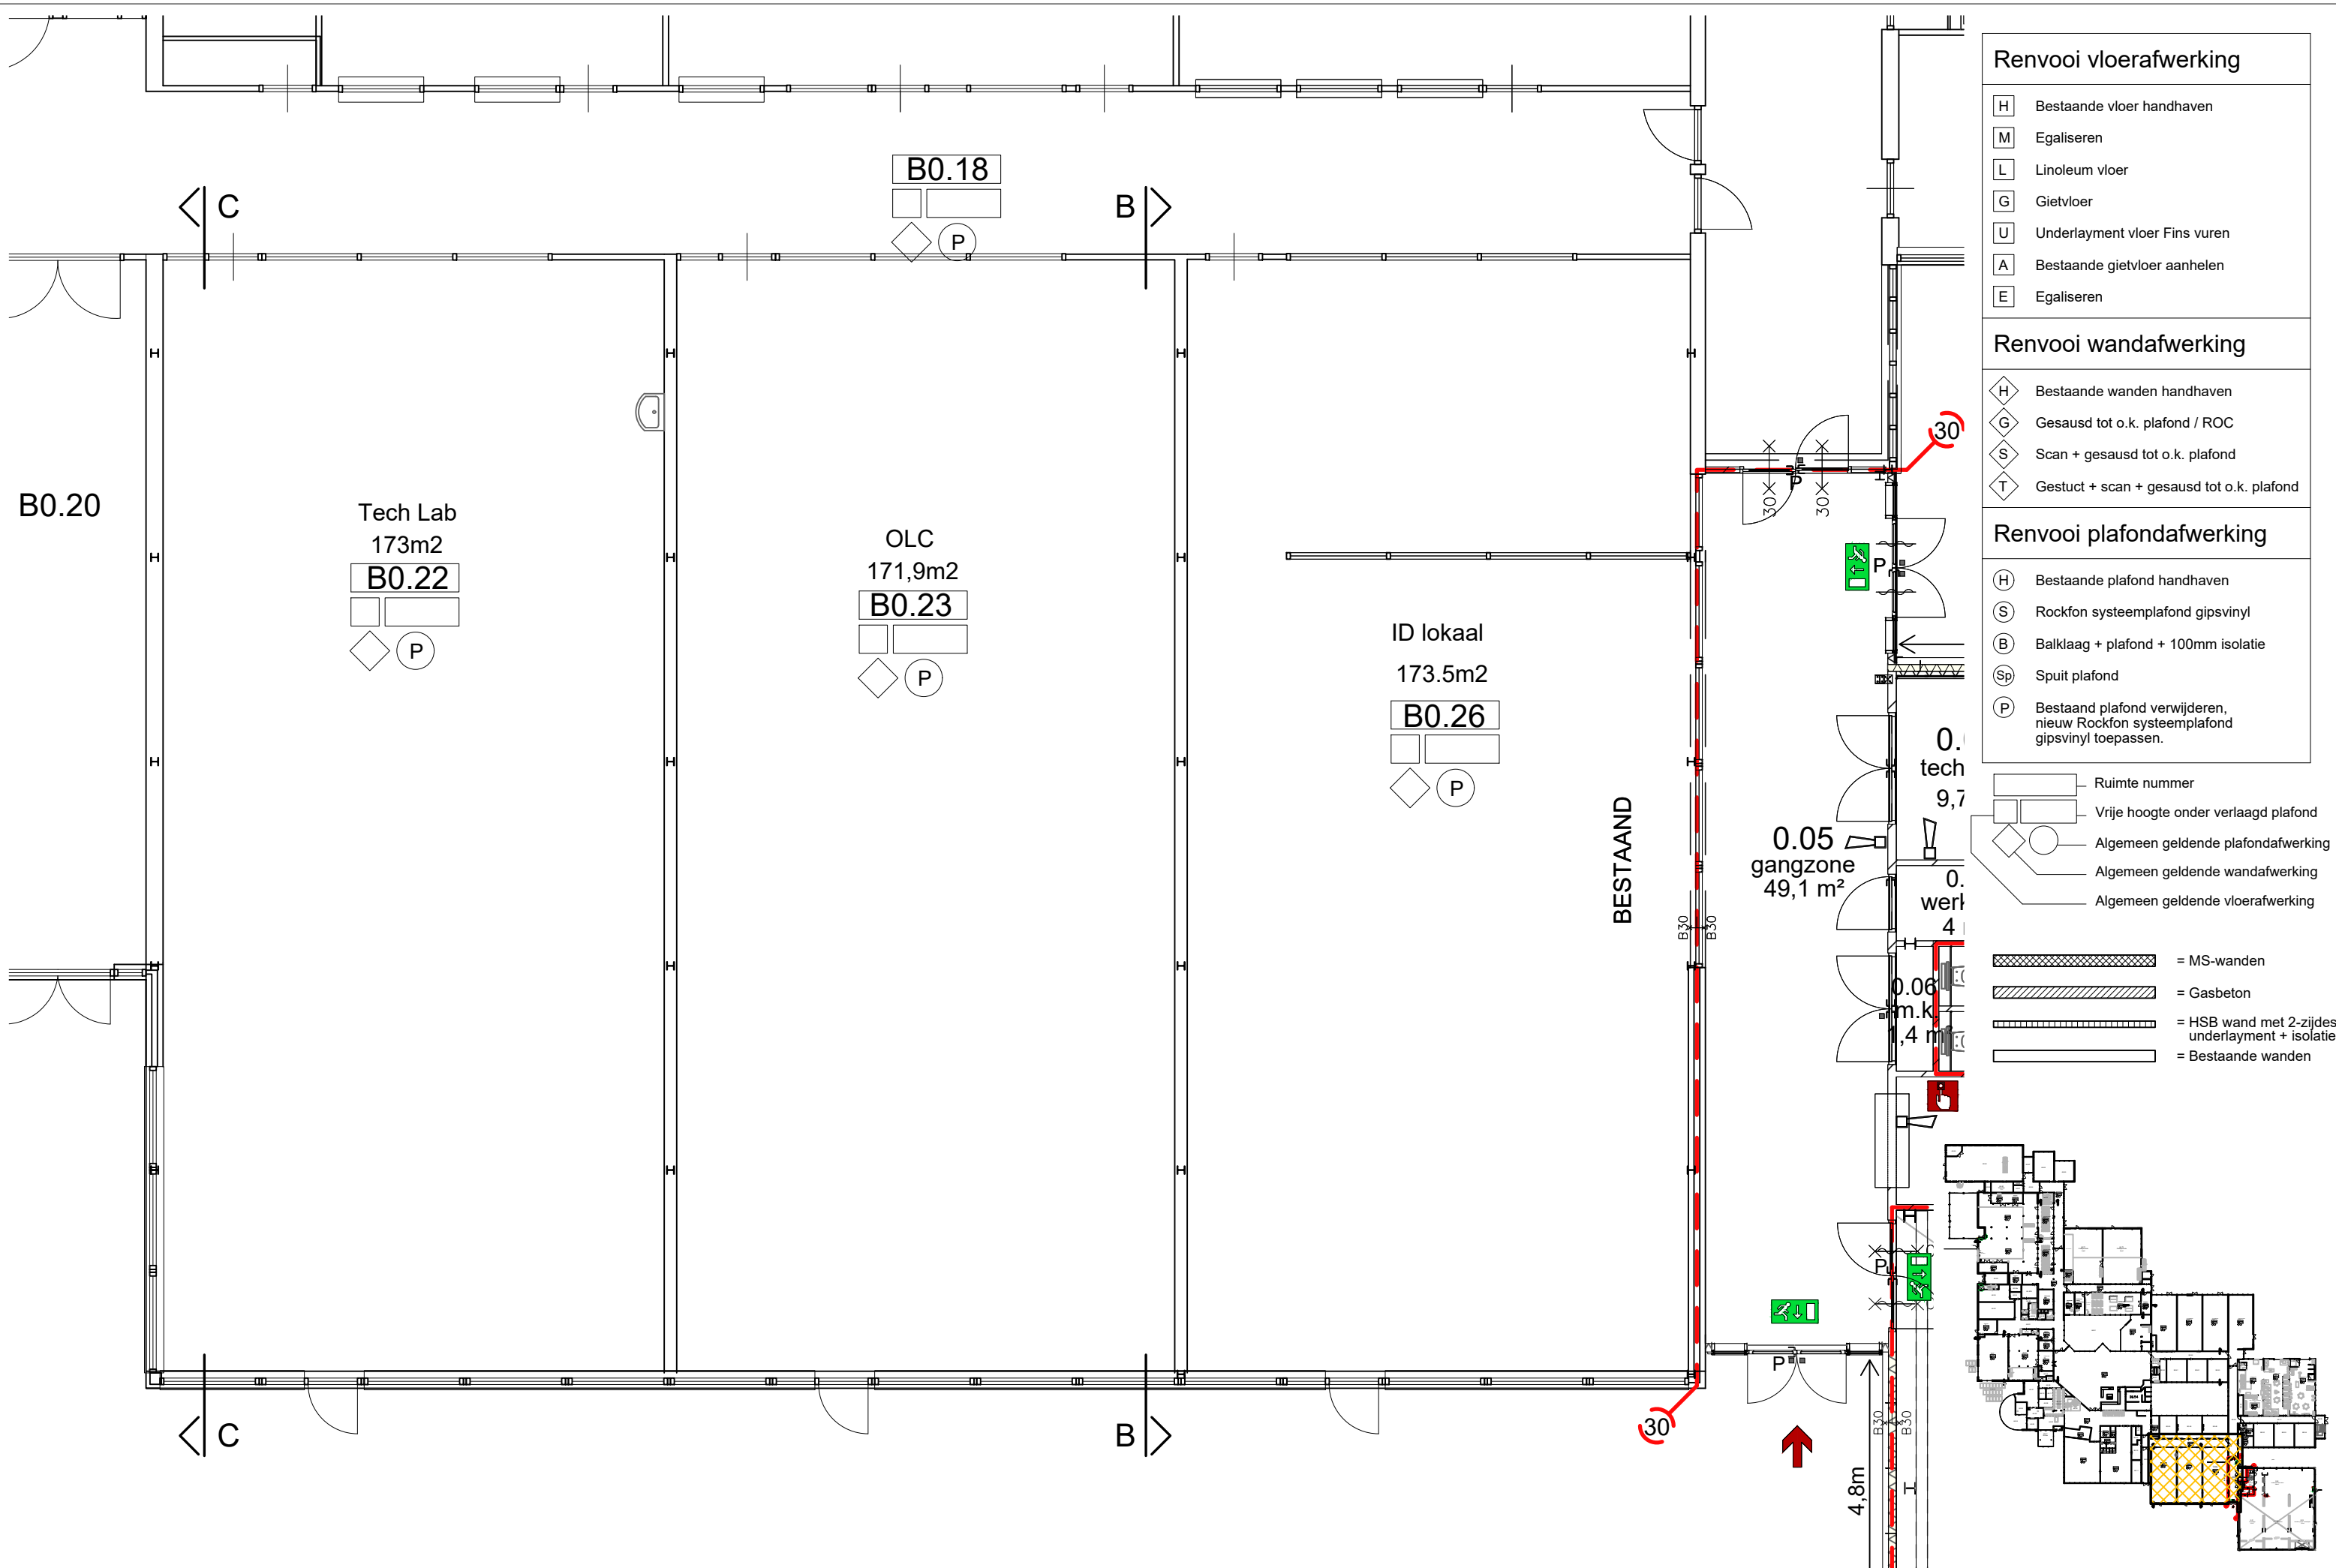

- ### Renvooi vloerafwerking

 - H Bestaande vloer handhaven
 - M Egaliseren
 - L Linoleum vloer
 - G Gietvloer
 - U Underlayment vloer Fins vuren
 - A Bestaande gietvloer aanhelen
 - E Egaliseren
- ### Renvooi wandafwerking

 - H Bestaande wanden handhaven
 - G Gesausd tot o.k. plafond / ROC
 - S Scan + gesausd tot o.k. plafond
 - T Gestuct + scan + gesausd tot o.k. plafond
- ### Renvooi plafondafwerking

 - H Bestaande plafond handhaven
 - S Rockfon systeemplafond gipsvinyl
 - B Balklaag + plafond + 100mm isolatie
 - Sp Spuitsplafond
 - P Bestaand plafond verwijderen, nieuw Rockfon systeemplafond gipsvinyl toepassen.
- Ruimte nummer

Vrije hoogte onder verlaagd plafond

Algemeen geldende plafondafwerking

Algemeen geldende wandafwerking


Algemeen geldende vloerafwerking
- = MS-wanden

= Gasbeton

= HSB wand met 2-zijdes underlayment + isolatie

= Bestaande wanden



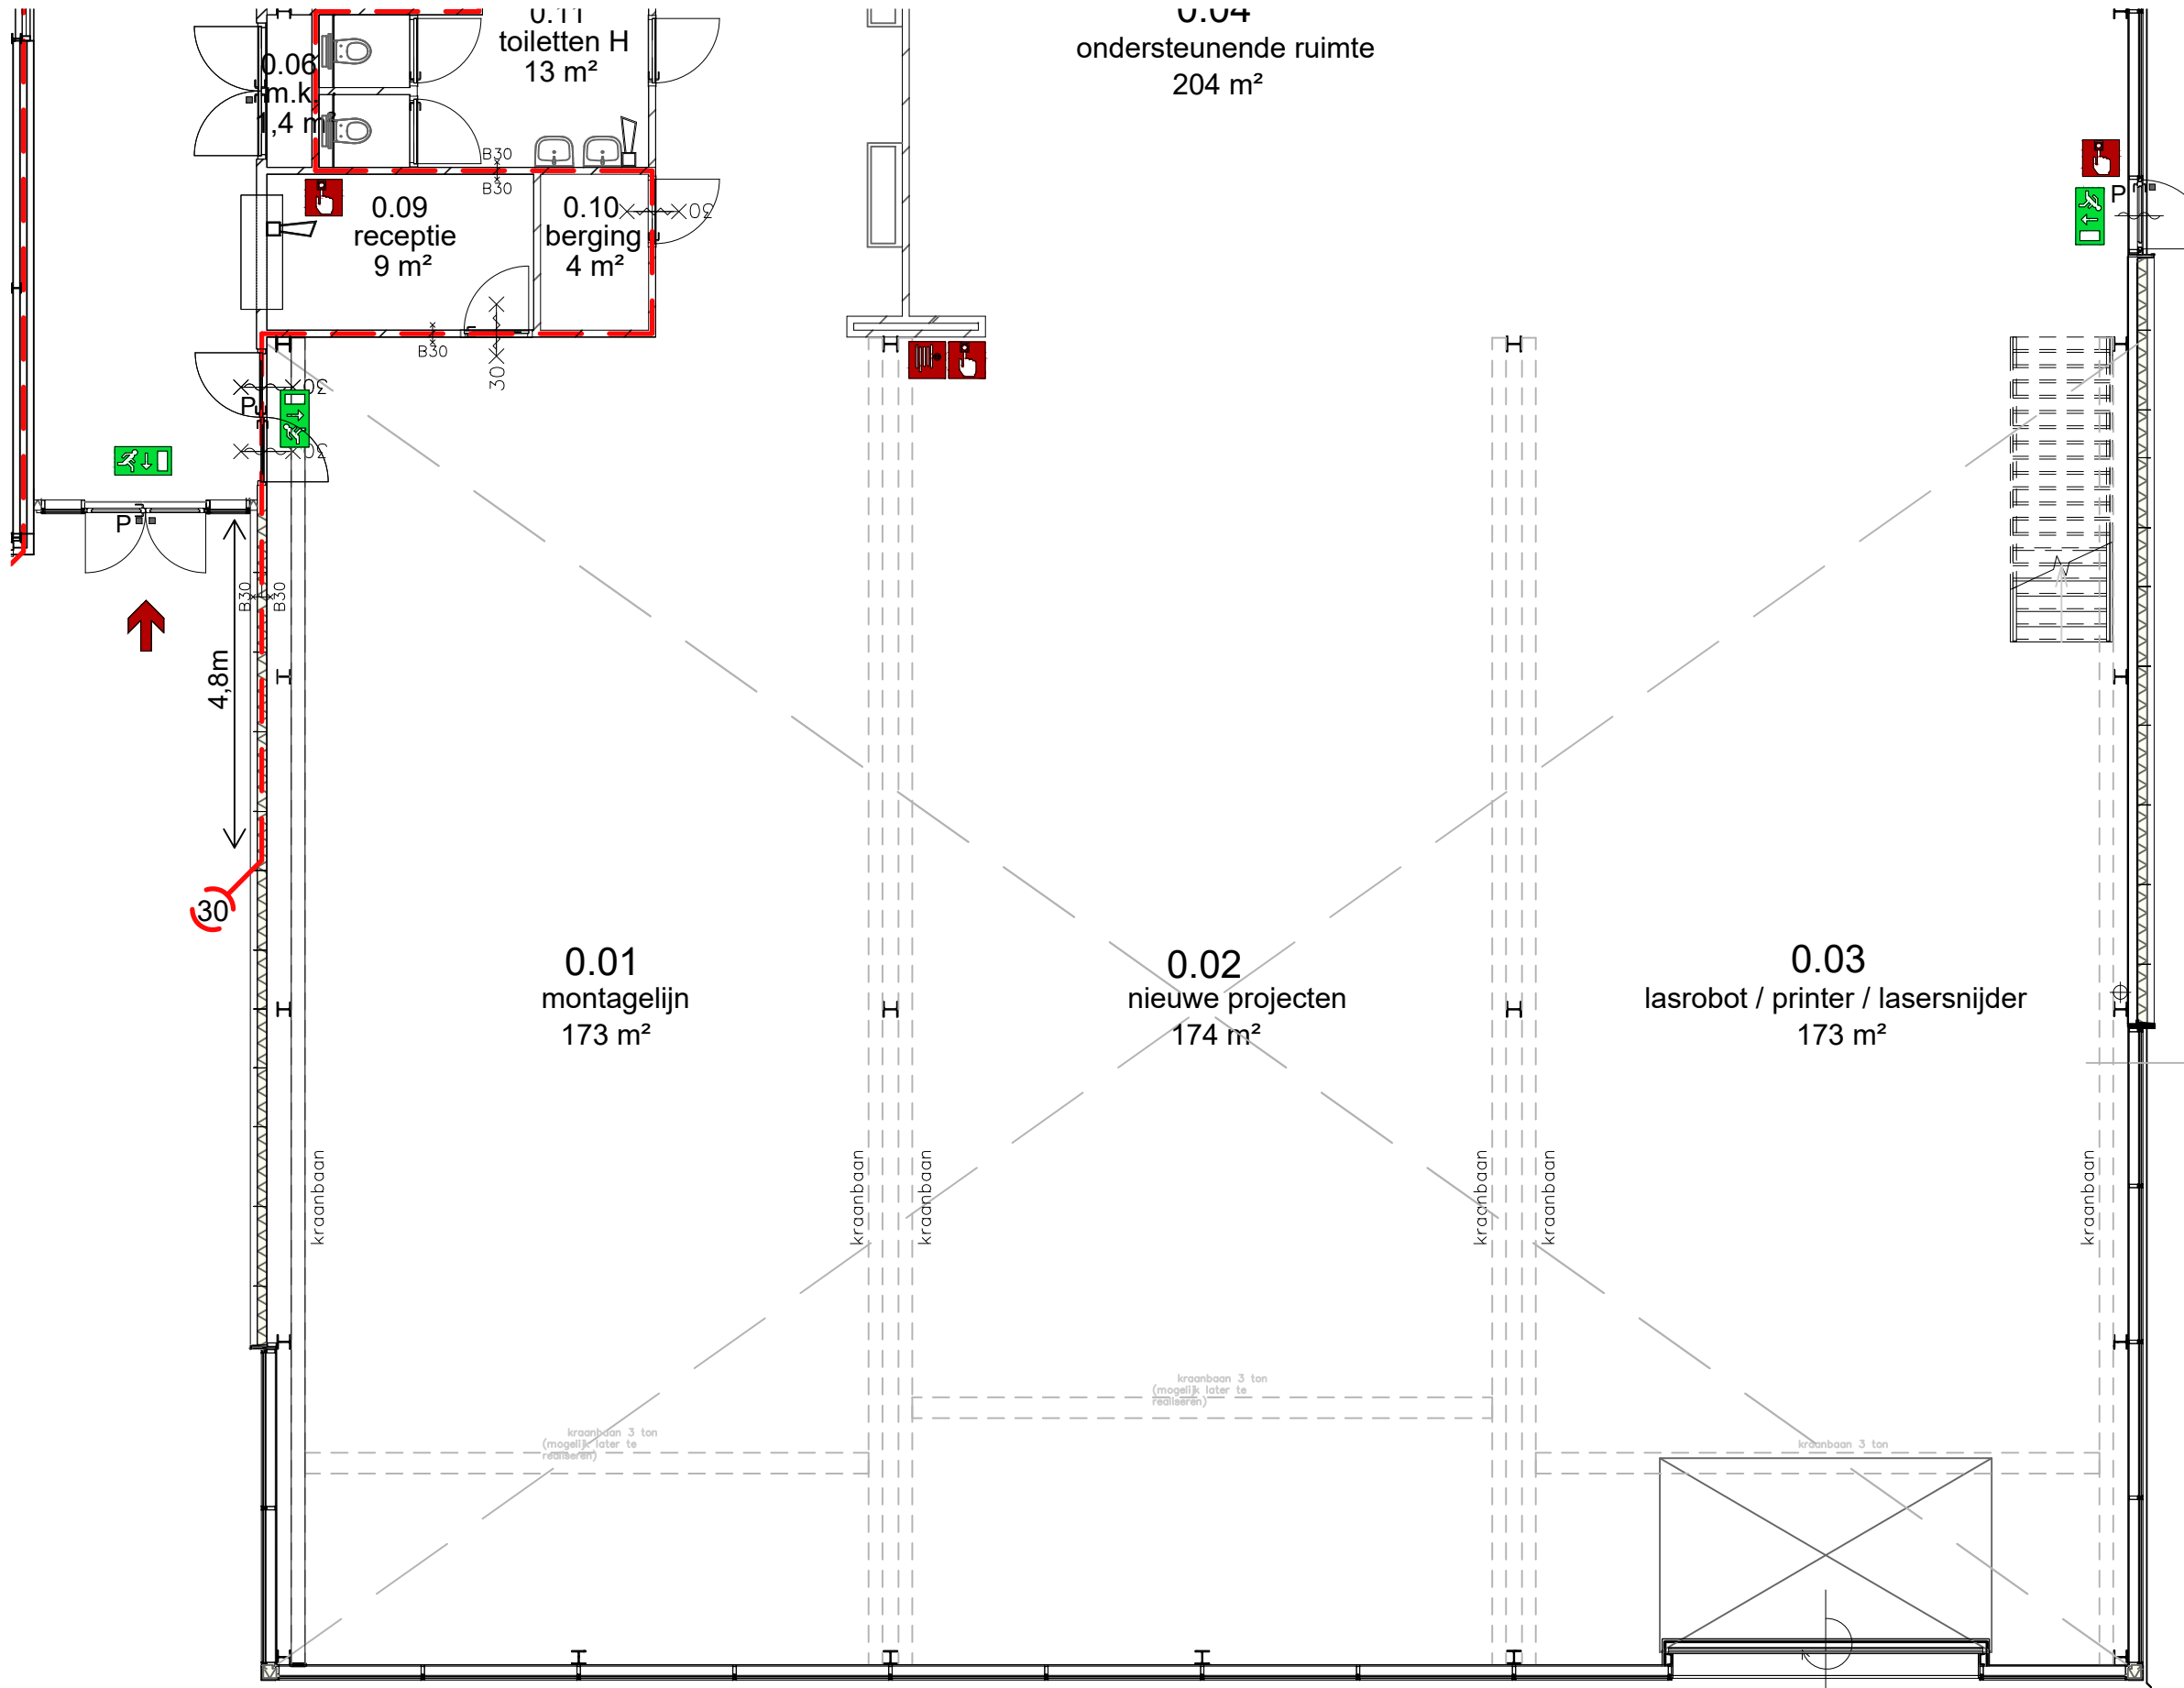

Renvooi vloerafwerking




- H Bestaande vloer handhaven
- M Egaliseren
- L Linoleum vloer
- G Gietvloer
- U Underlayment vloer Fins vuren
- A Bestaande gietvloer aanhelen
- E Egaliseren


Renvooi wandafwerking

- H Bestaande wanden handhaven
- G Gesausd tot o.k. plafond / ROC
- S Scan + gesausd tot o.k. plafond
- T Gestuct + scan + gesausd tot o.k. plafond

Renvooi plafondafwerking

- H Bestaande plafond handhaven
- S Rockfon systeemplafond gipsvinyl
- B Balklaag + plafond + 100mm isolatie
- Sp Spuut plafond
- P Bestaand plafond verwijderen, nieuw Rockfon systeemplafond gipsvinyl toepassen.

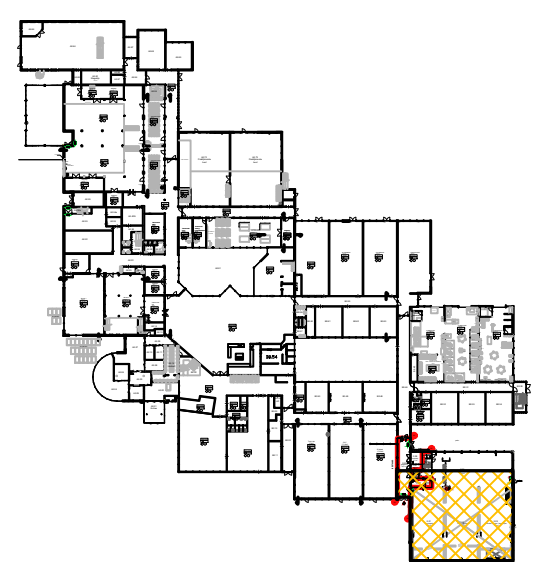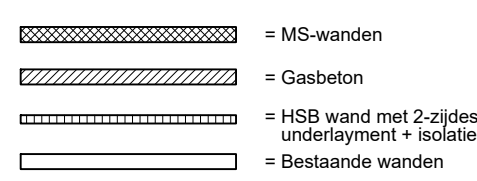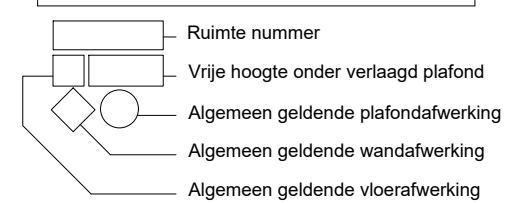

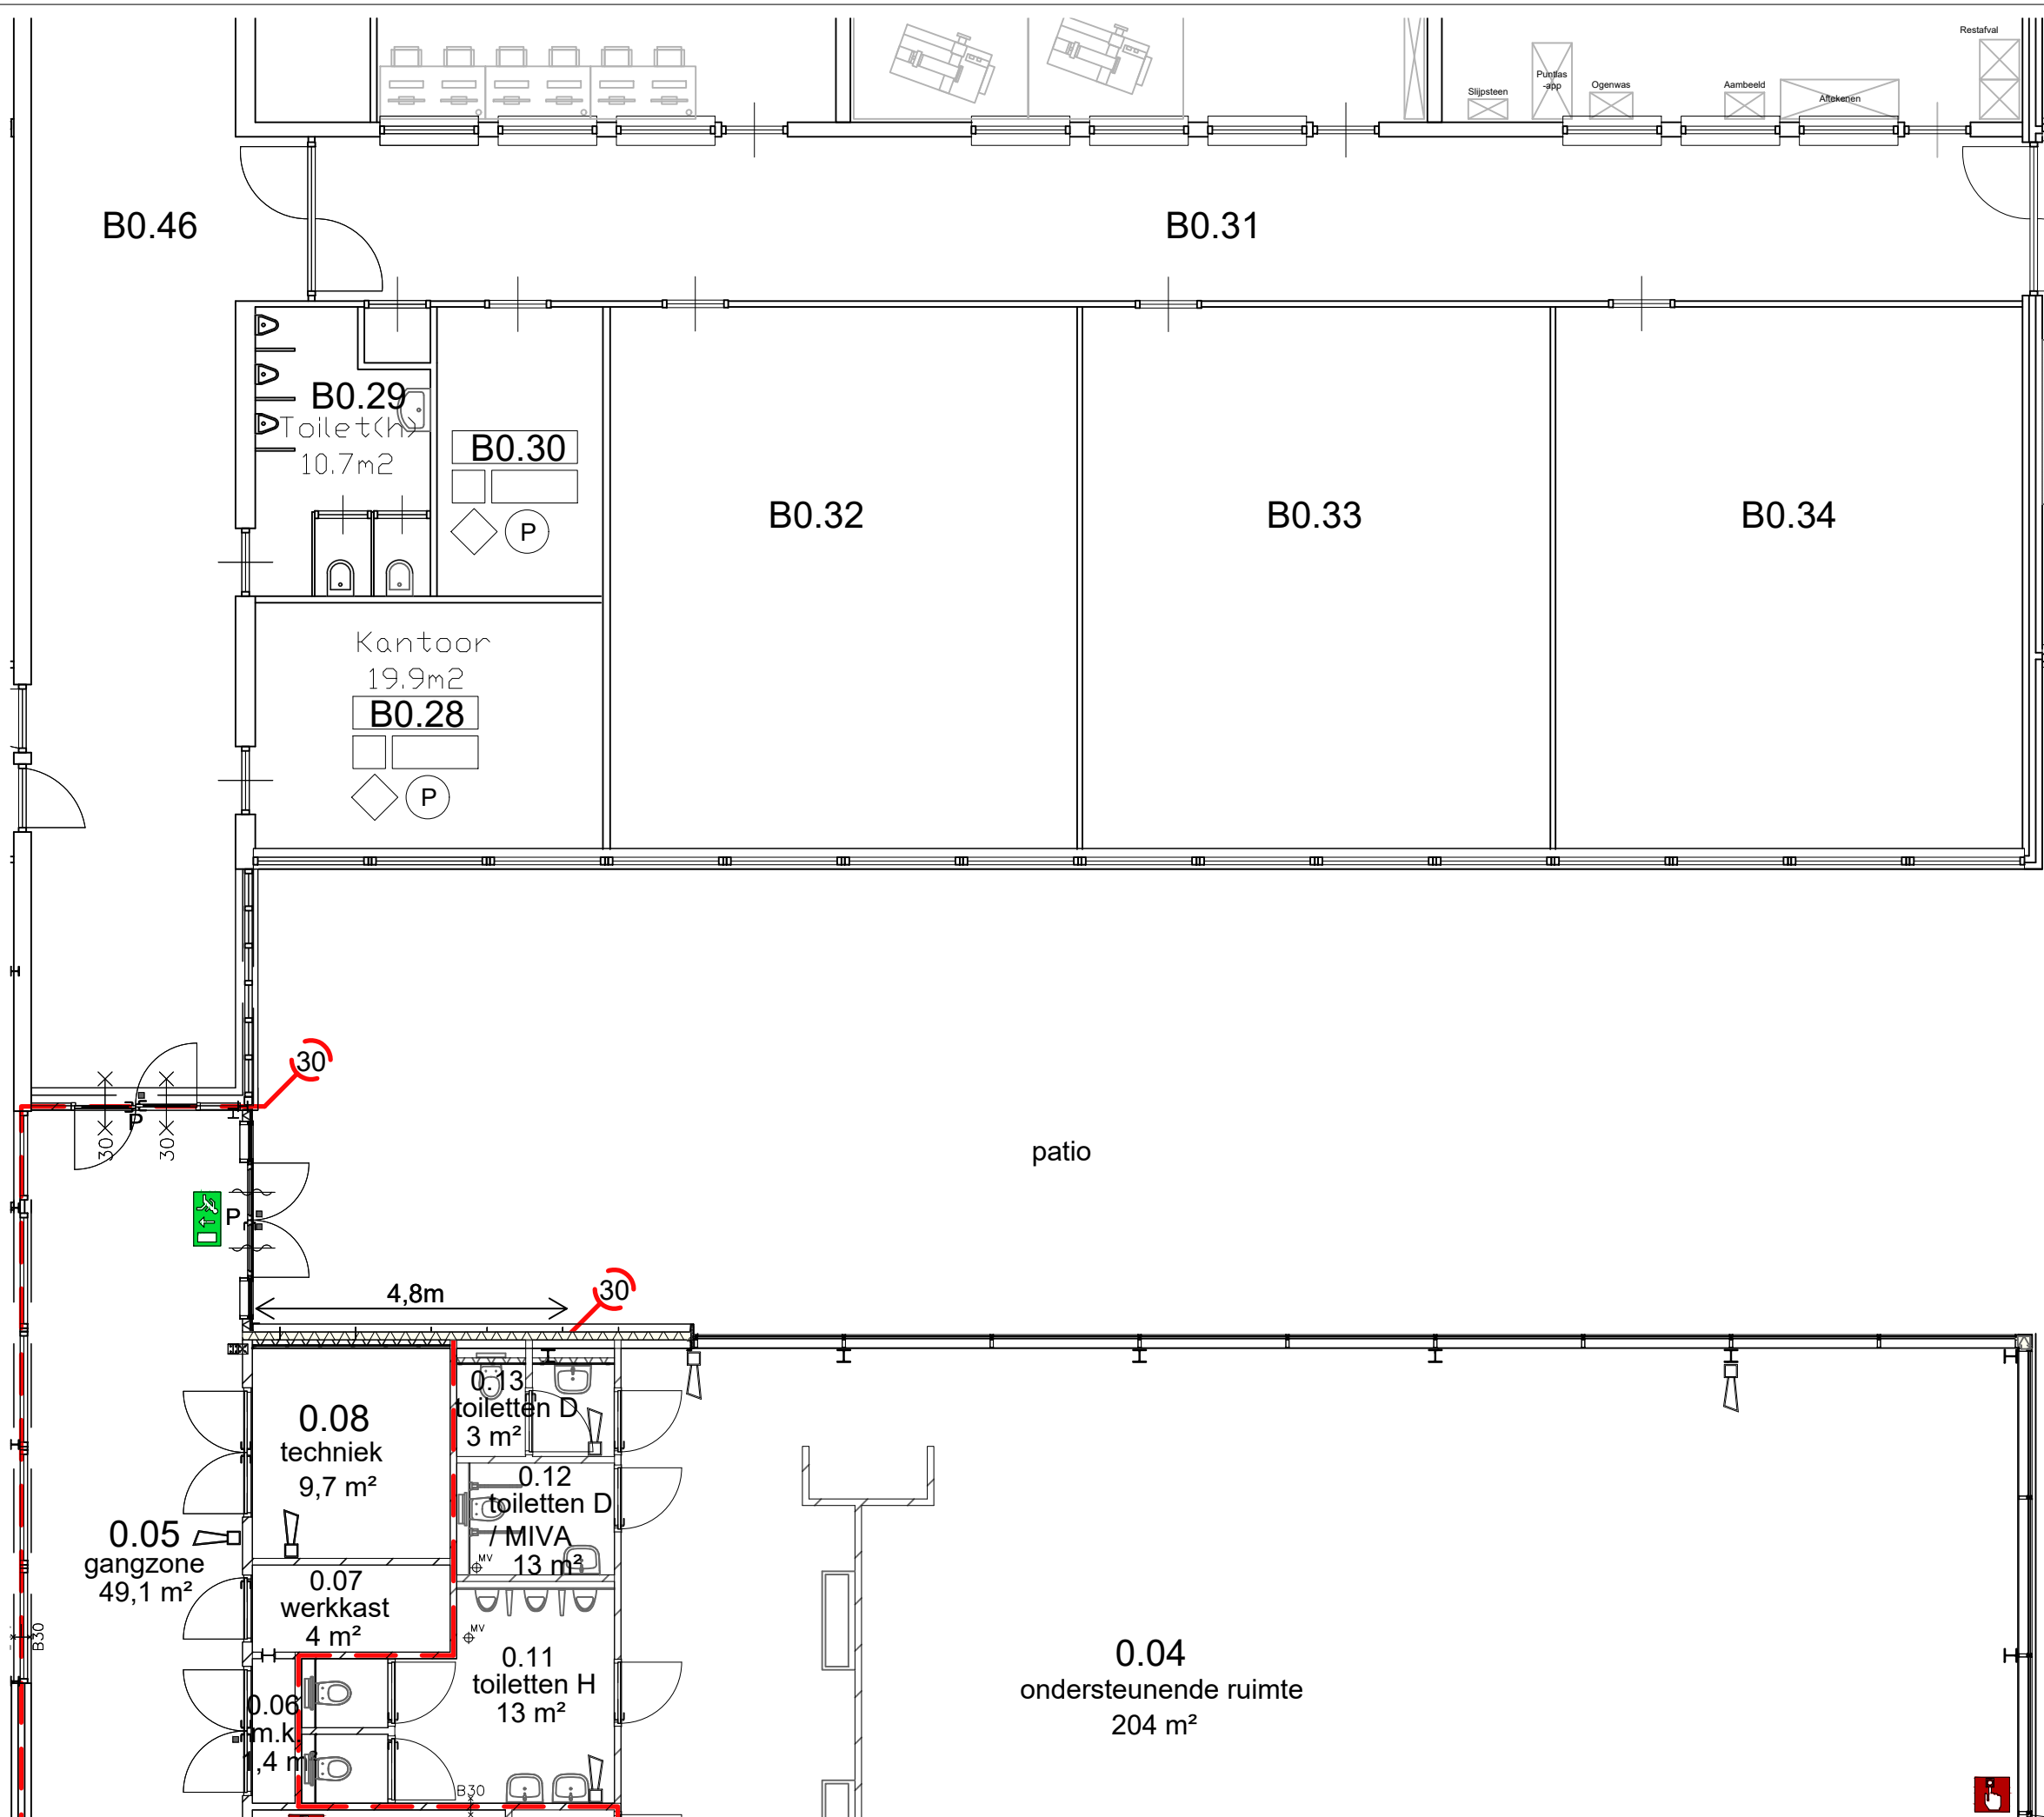

Renvooi vloerafwerking




- H Bestaande vloer handhaven
- M Egaliseren
- L Linoleum vloer
- G Gietvloer
- U Underlayment vloer Fins vuren
- A Bestaande gietvloer aanhelen
- E Egaliseren


Renvooi wandafwerking

- H Bestaande wanden handhaven
- G Gesausd tot o.k. plafond / ROC
- S Scan + gesausd tot o.k. plafond
- T Gestuct + scan + gesausd tot o.k. plafond

Renvooi plafondafwerking

- H Bestaande plafond handhaven
- S Rockfon systeemplafond gipsvinyl
- B Balklaag + plafond + 100mm isolatie
- Sp Spuut plafond
- P Bestaand plafond verwijderen, nieuw Rockfon systeemplafond gipsvinyl toepassen.

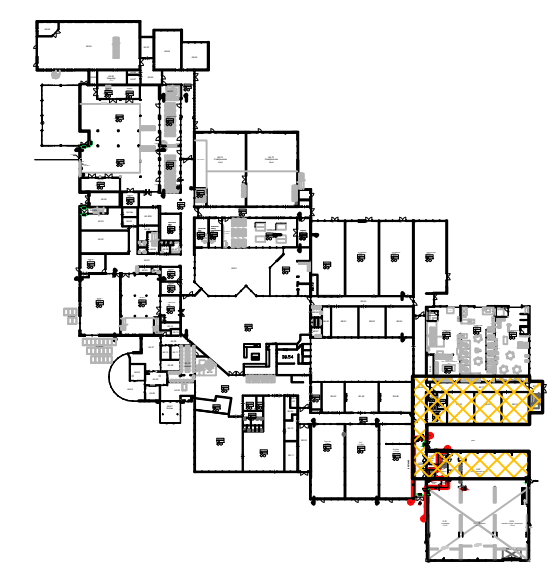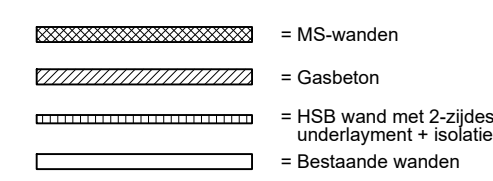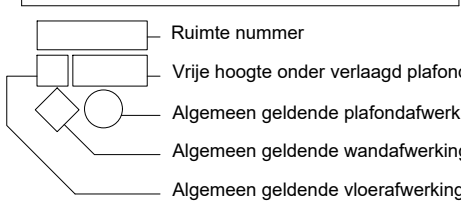

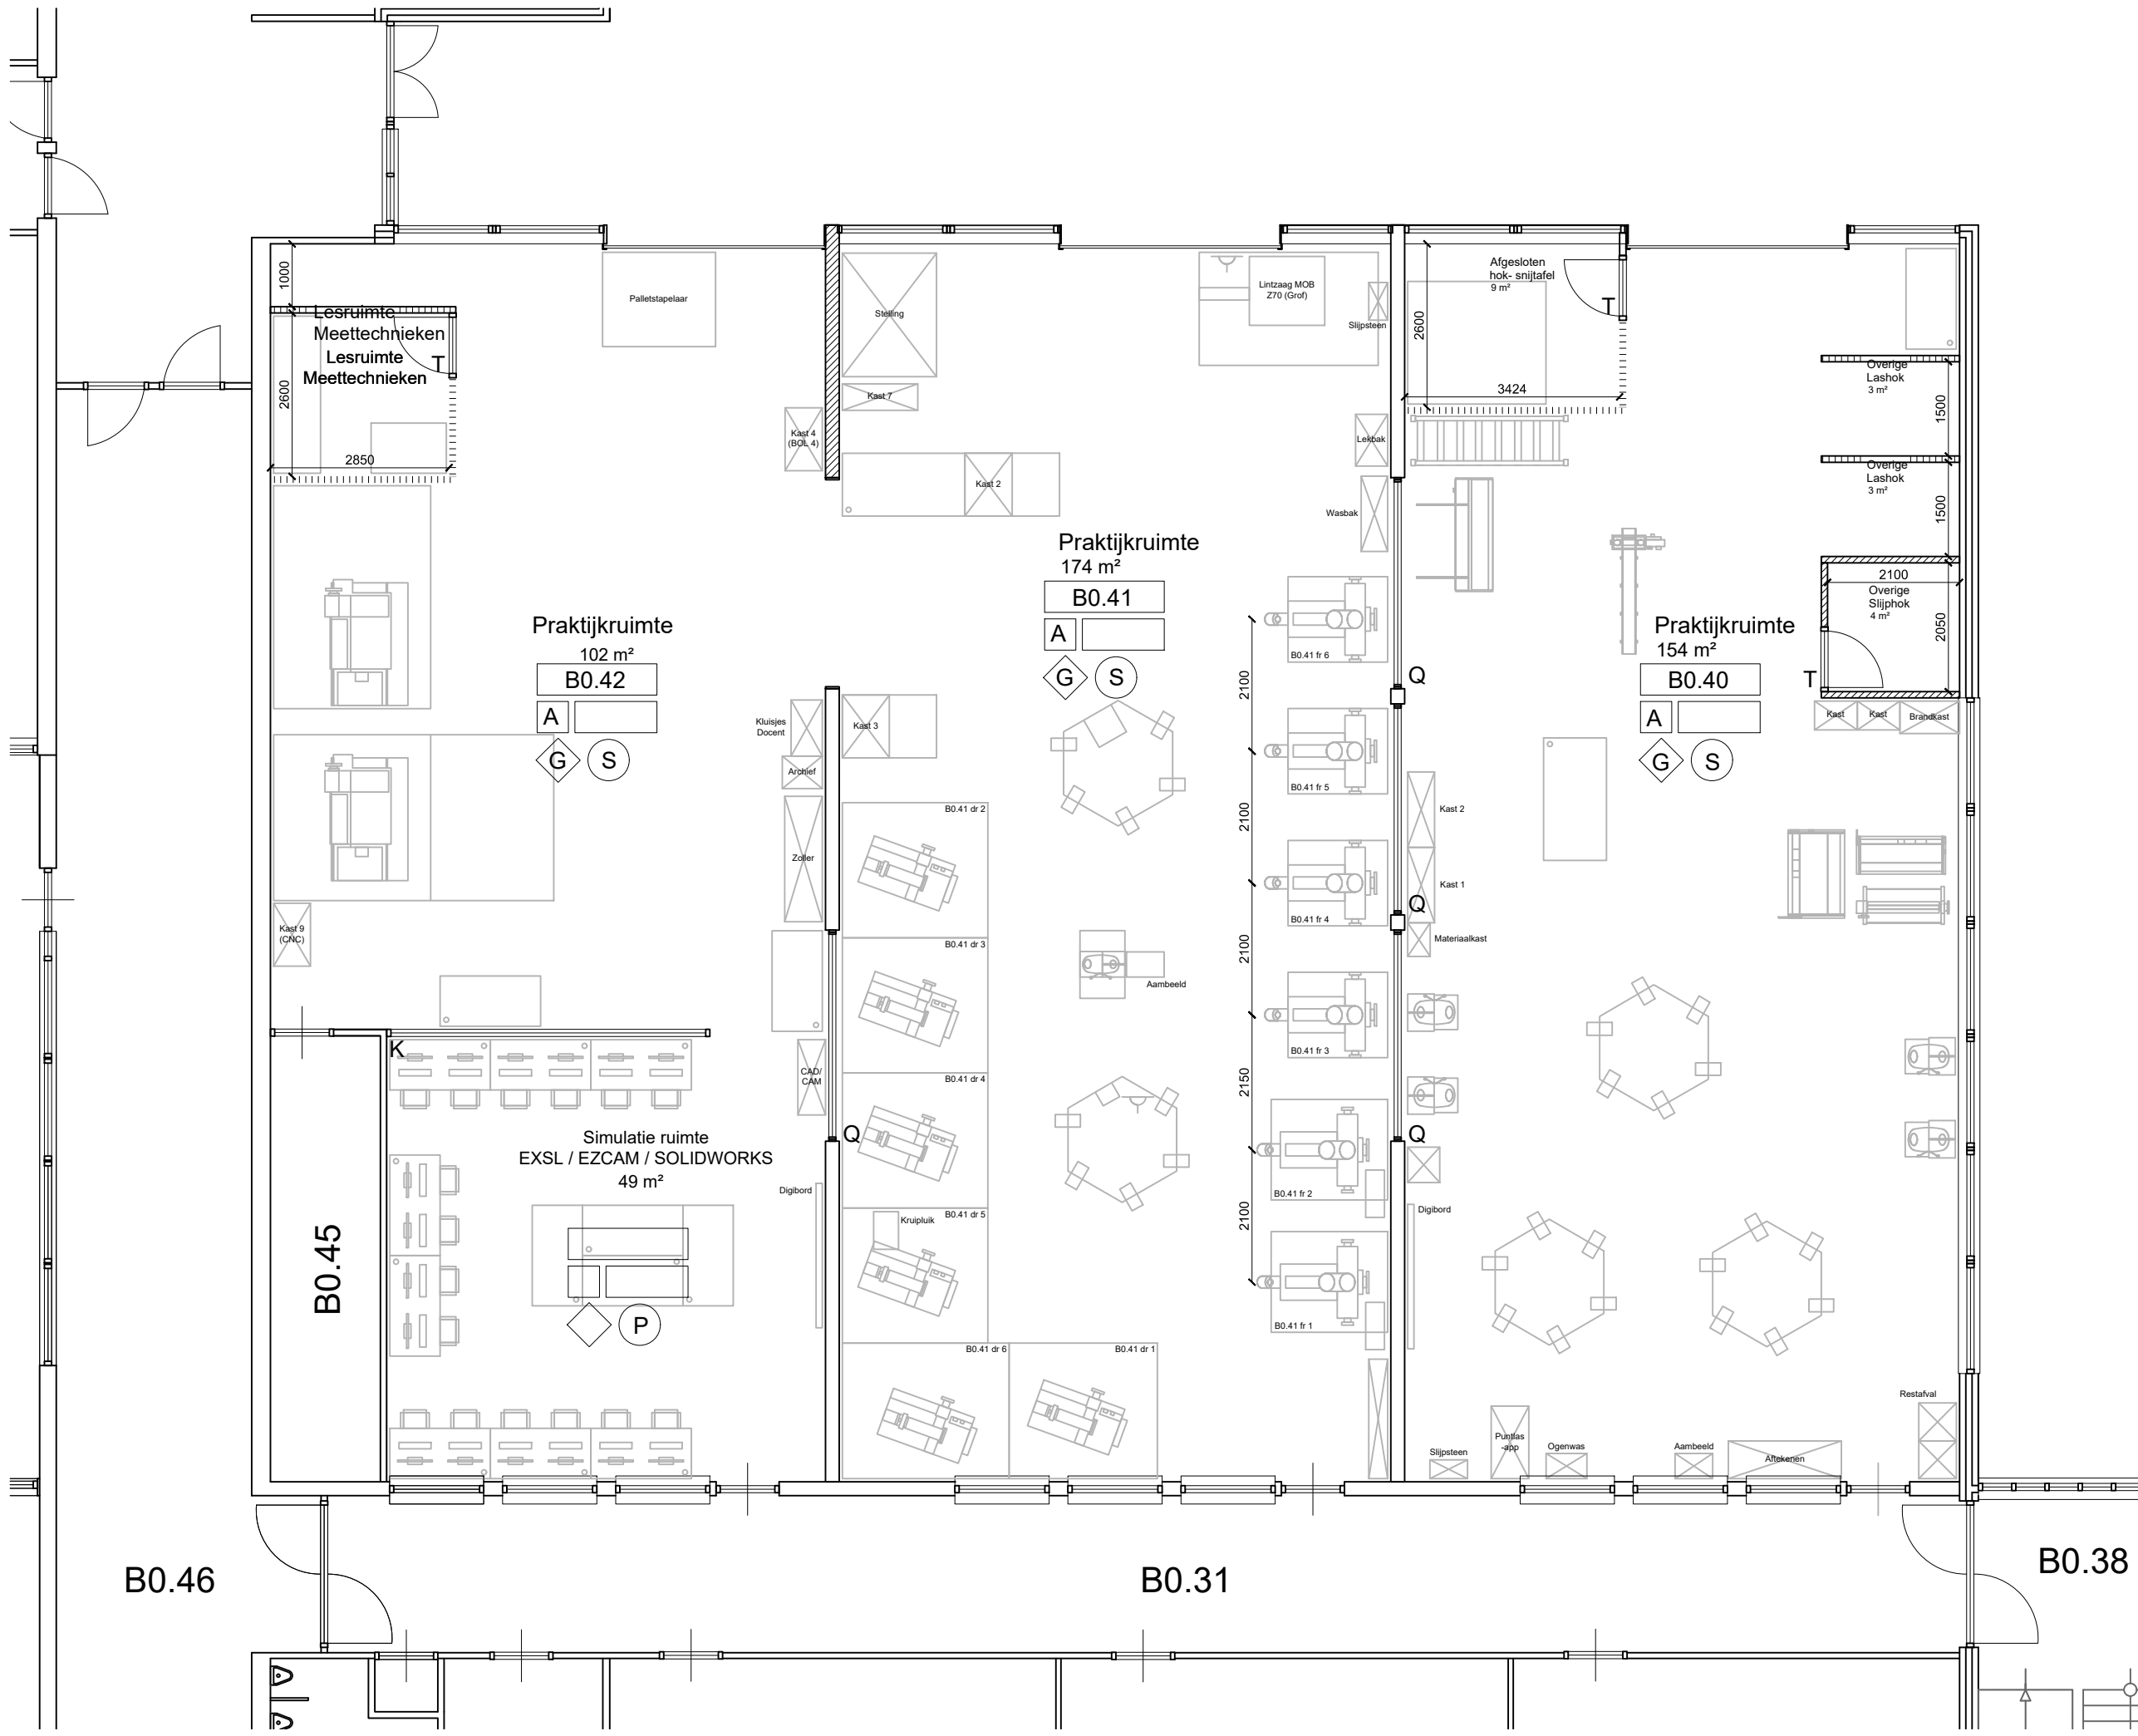

Renvooi vloerafwerking




- H** Bestaande vloer handhaven
- M** Egaliseren
- L** Linoleum vloer
- G** Gietvloer
- U** Underlayment vloer Fins vuren
- A** Bestaande gietvloer aanhalen
- E** Egaliseren


Renvooi wandafwerking

- H** Bestaande wanden handhaven
- G** Gesaust tot o.k. plafond / ROC
- S** Scan + gesaust tot o.k. plafond
- T** Gestuct + scan + gesaust tot o.k. plafond

Renvooi plafondafwerking

- H** Bestaande plafond handhaven
- S** Rockfon systeemplafond gipsvinyl
- B** Balklaag + plafond + 100mm isolatie
- Sp** Spuitsplafond
- P** Bestaand plafond verwijderen, nieuw Rockfon systeemplafond gipsvinyl toepassen.

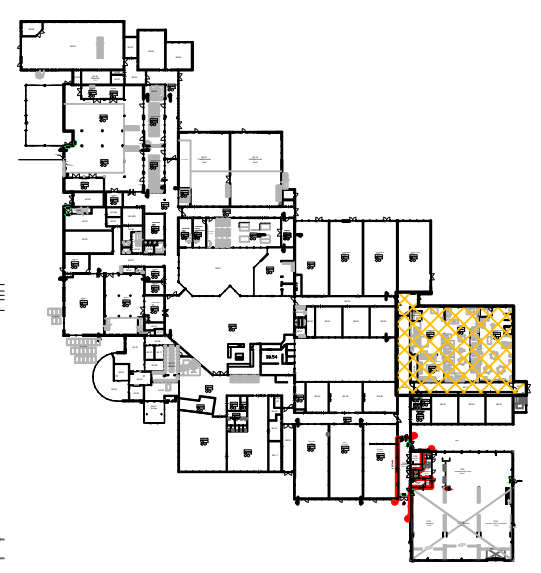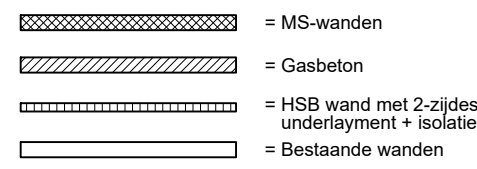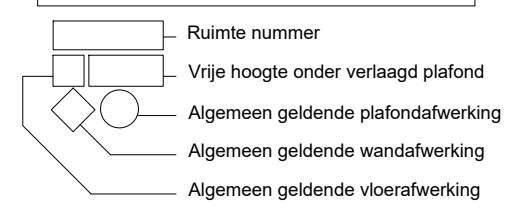

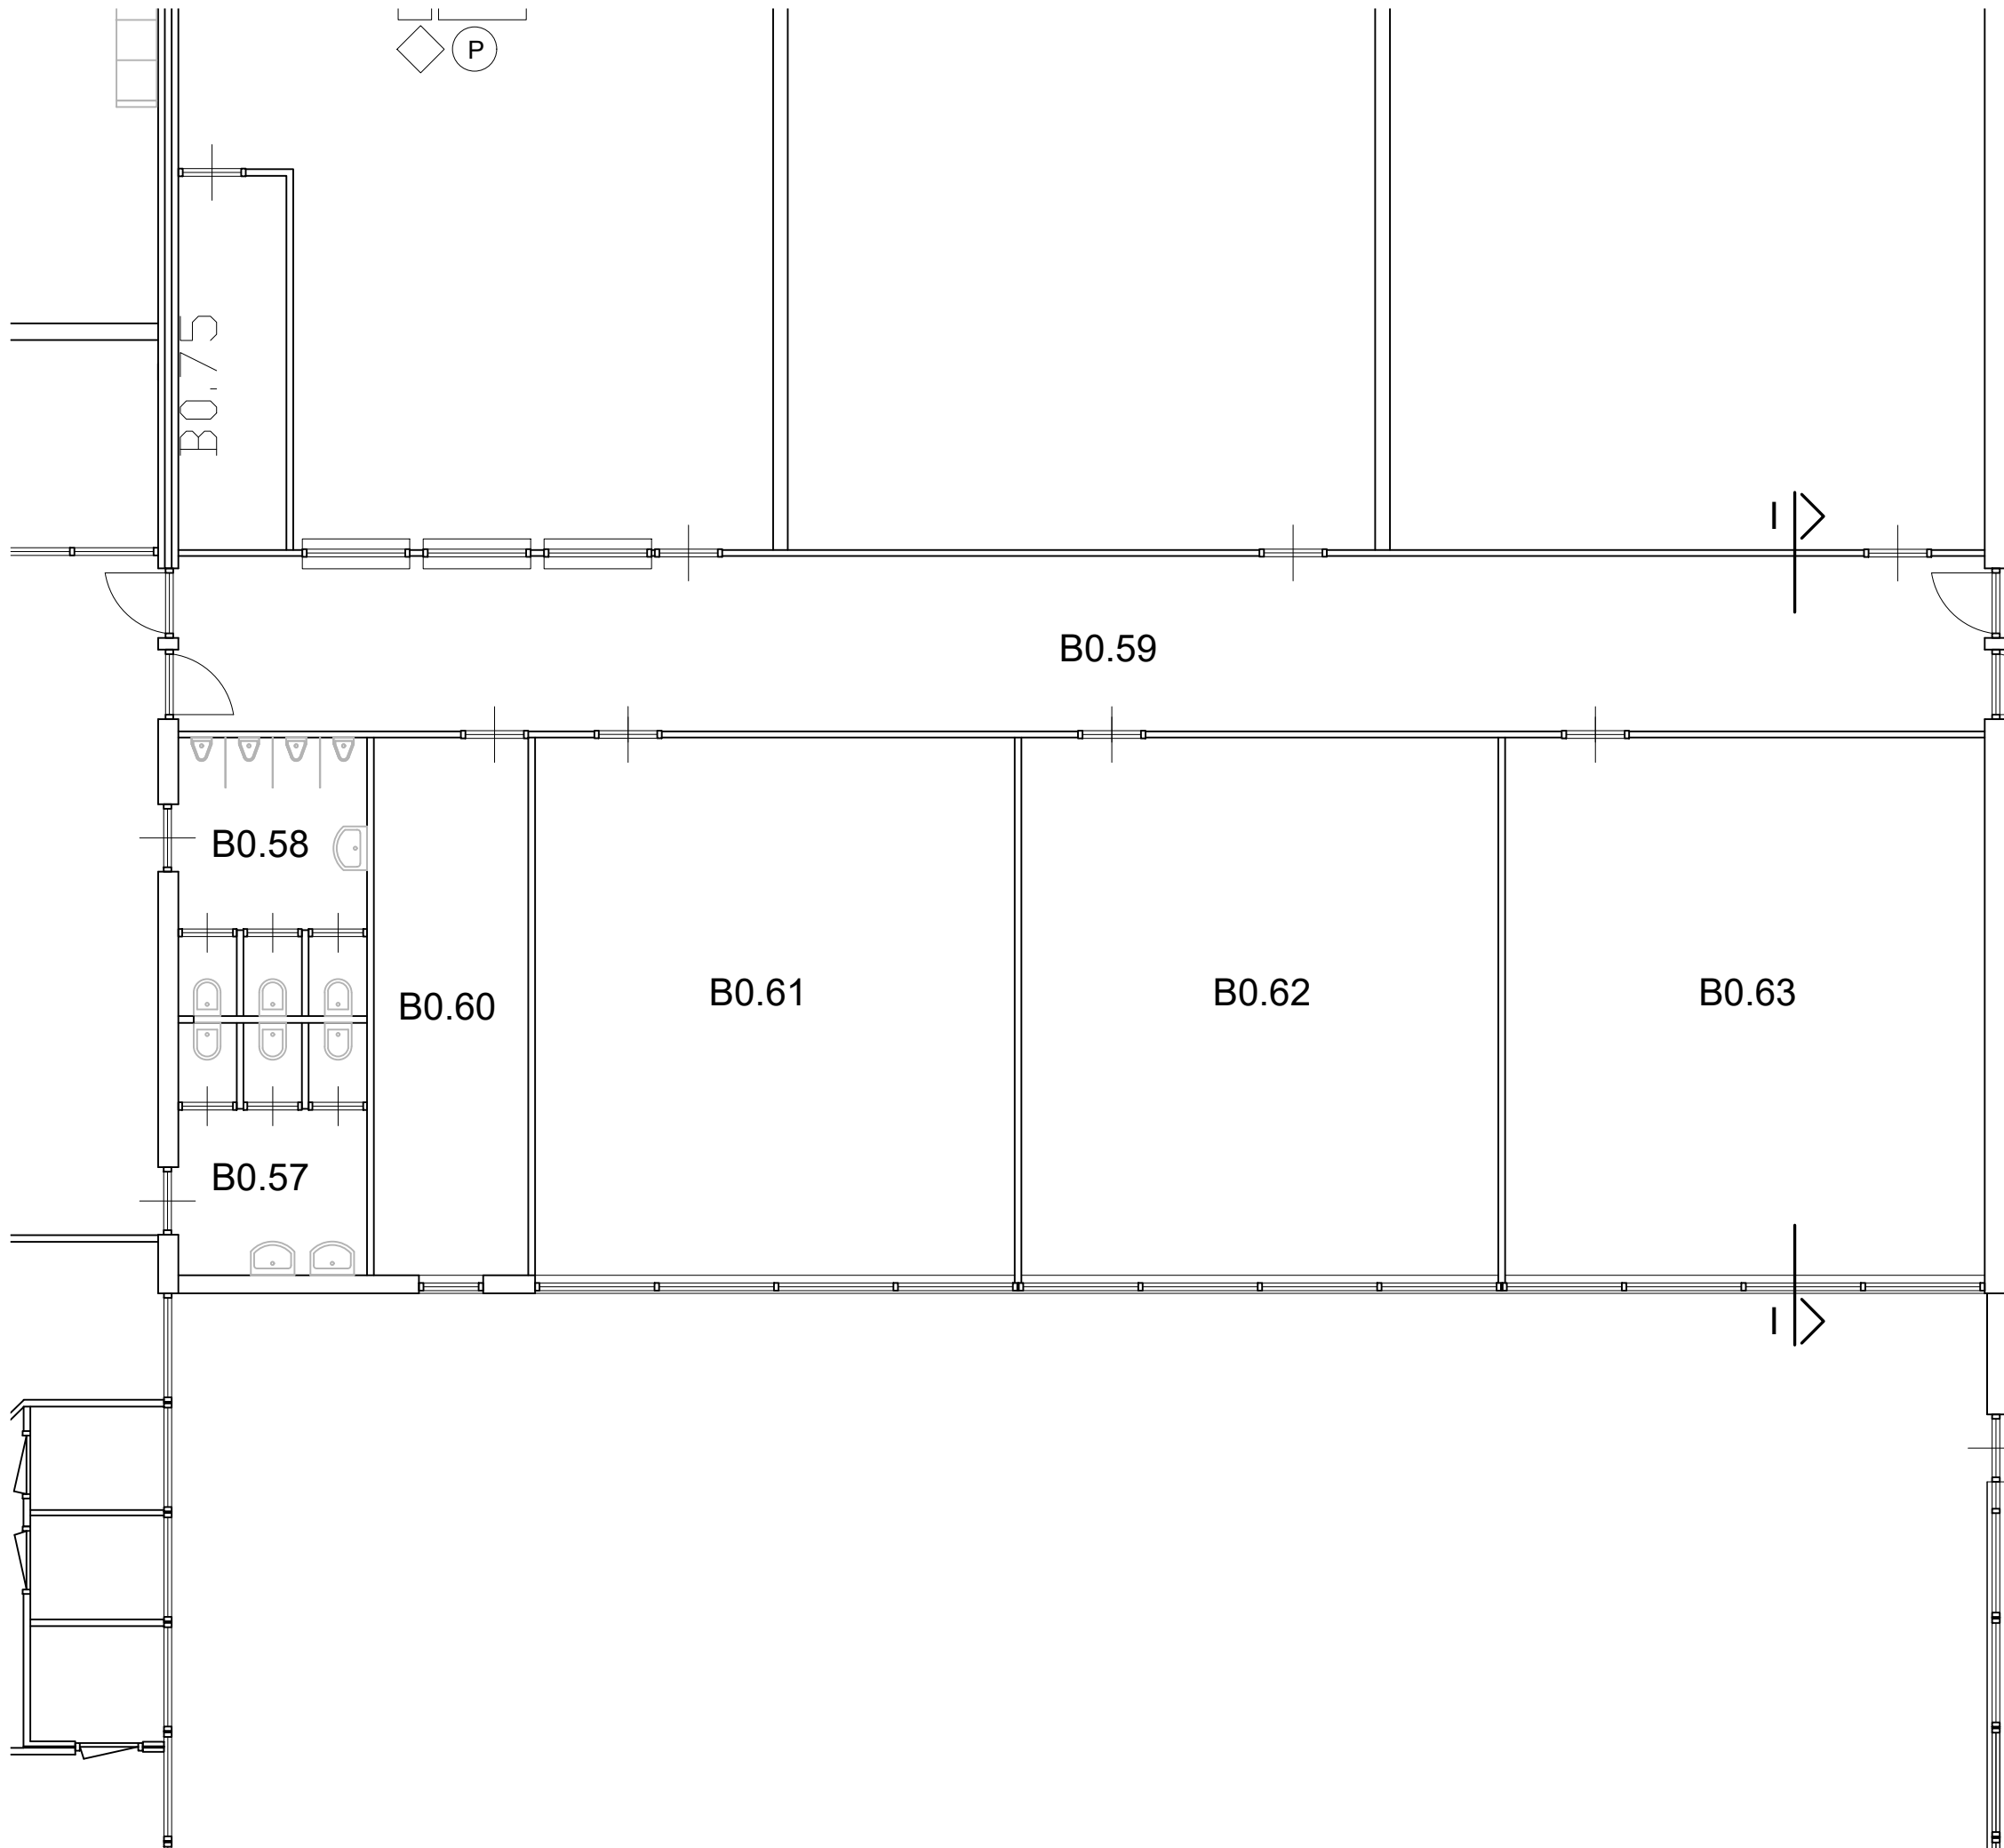

Renvooi vloerafwerking

- H** Bestaande vloer handhaven
- M** Egaliseren
- L** Linoleum vloer
- G** Gietvloer
- U** Underlayment vloer Fins vuren
- A** Bestaande gietvloer aanhelen
- E** Egaliseren

Renvooi wandafwerking


- H** Bestaande wanden handhaven
- G** Gesausd tot o.k. plafond / ROC
- S** Scan + gesausd tot o.k. plafond
- T** Gestuct + scan + gesausd tot o.k. plafond


Renvooi plafondafwerking

- H** Bestaande plafond handhaven
- S** Rockfon systeemplafond gipsvinyl
- B** Balklaag + plafond + 100mm isolatie
- Sp** Spuit plafond
- P** Bestaand plafond verwijderen, nieuw Rockfon systeemplafond gipsvinyl toepassen.

- Ruimte nummer
- Vrije hoogte onder verlaagd plafond
- Algemeen geldende plafondafwerking
- Algemeen geldende wandafwerking
- Algemeen geldende vloerafwerking

- = MS-wanden
- = Gasbeton
- = HSB wand met 2-zijdes underlayment + isolatie
- = Bestaande wanden

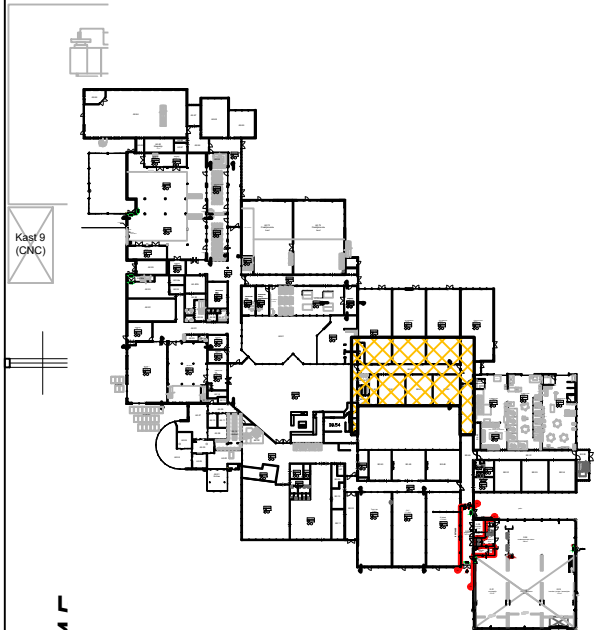

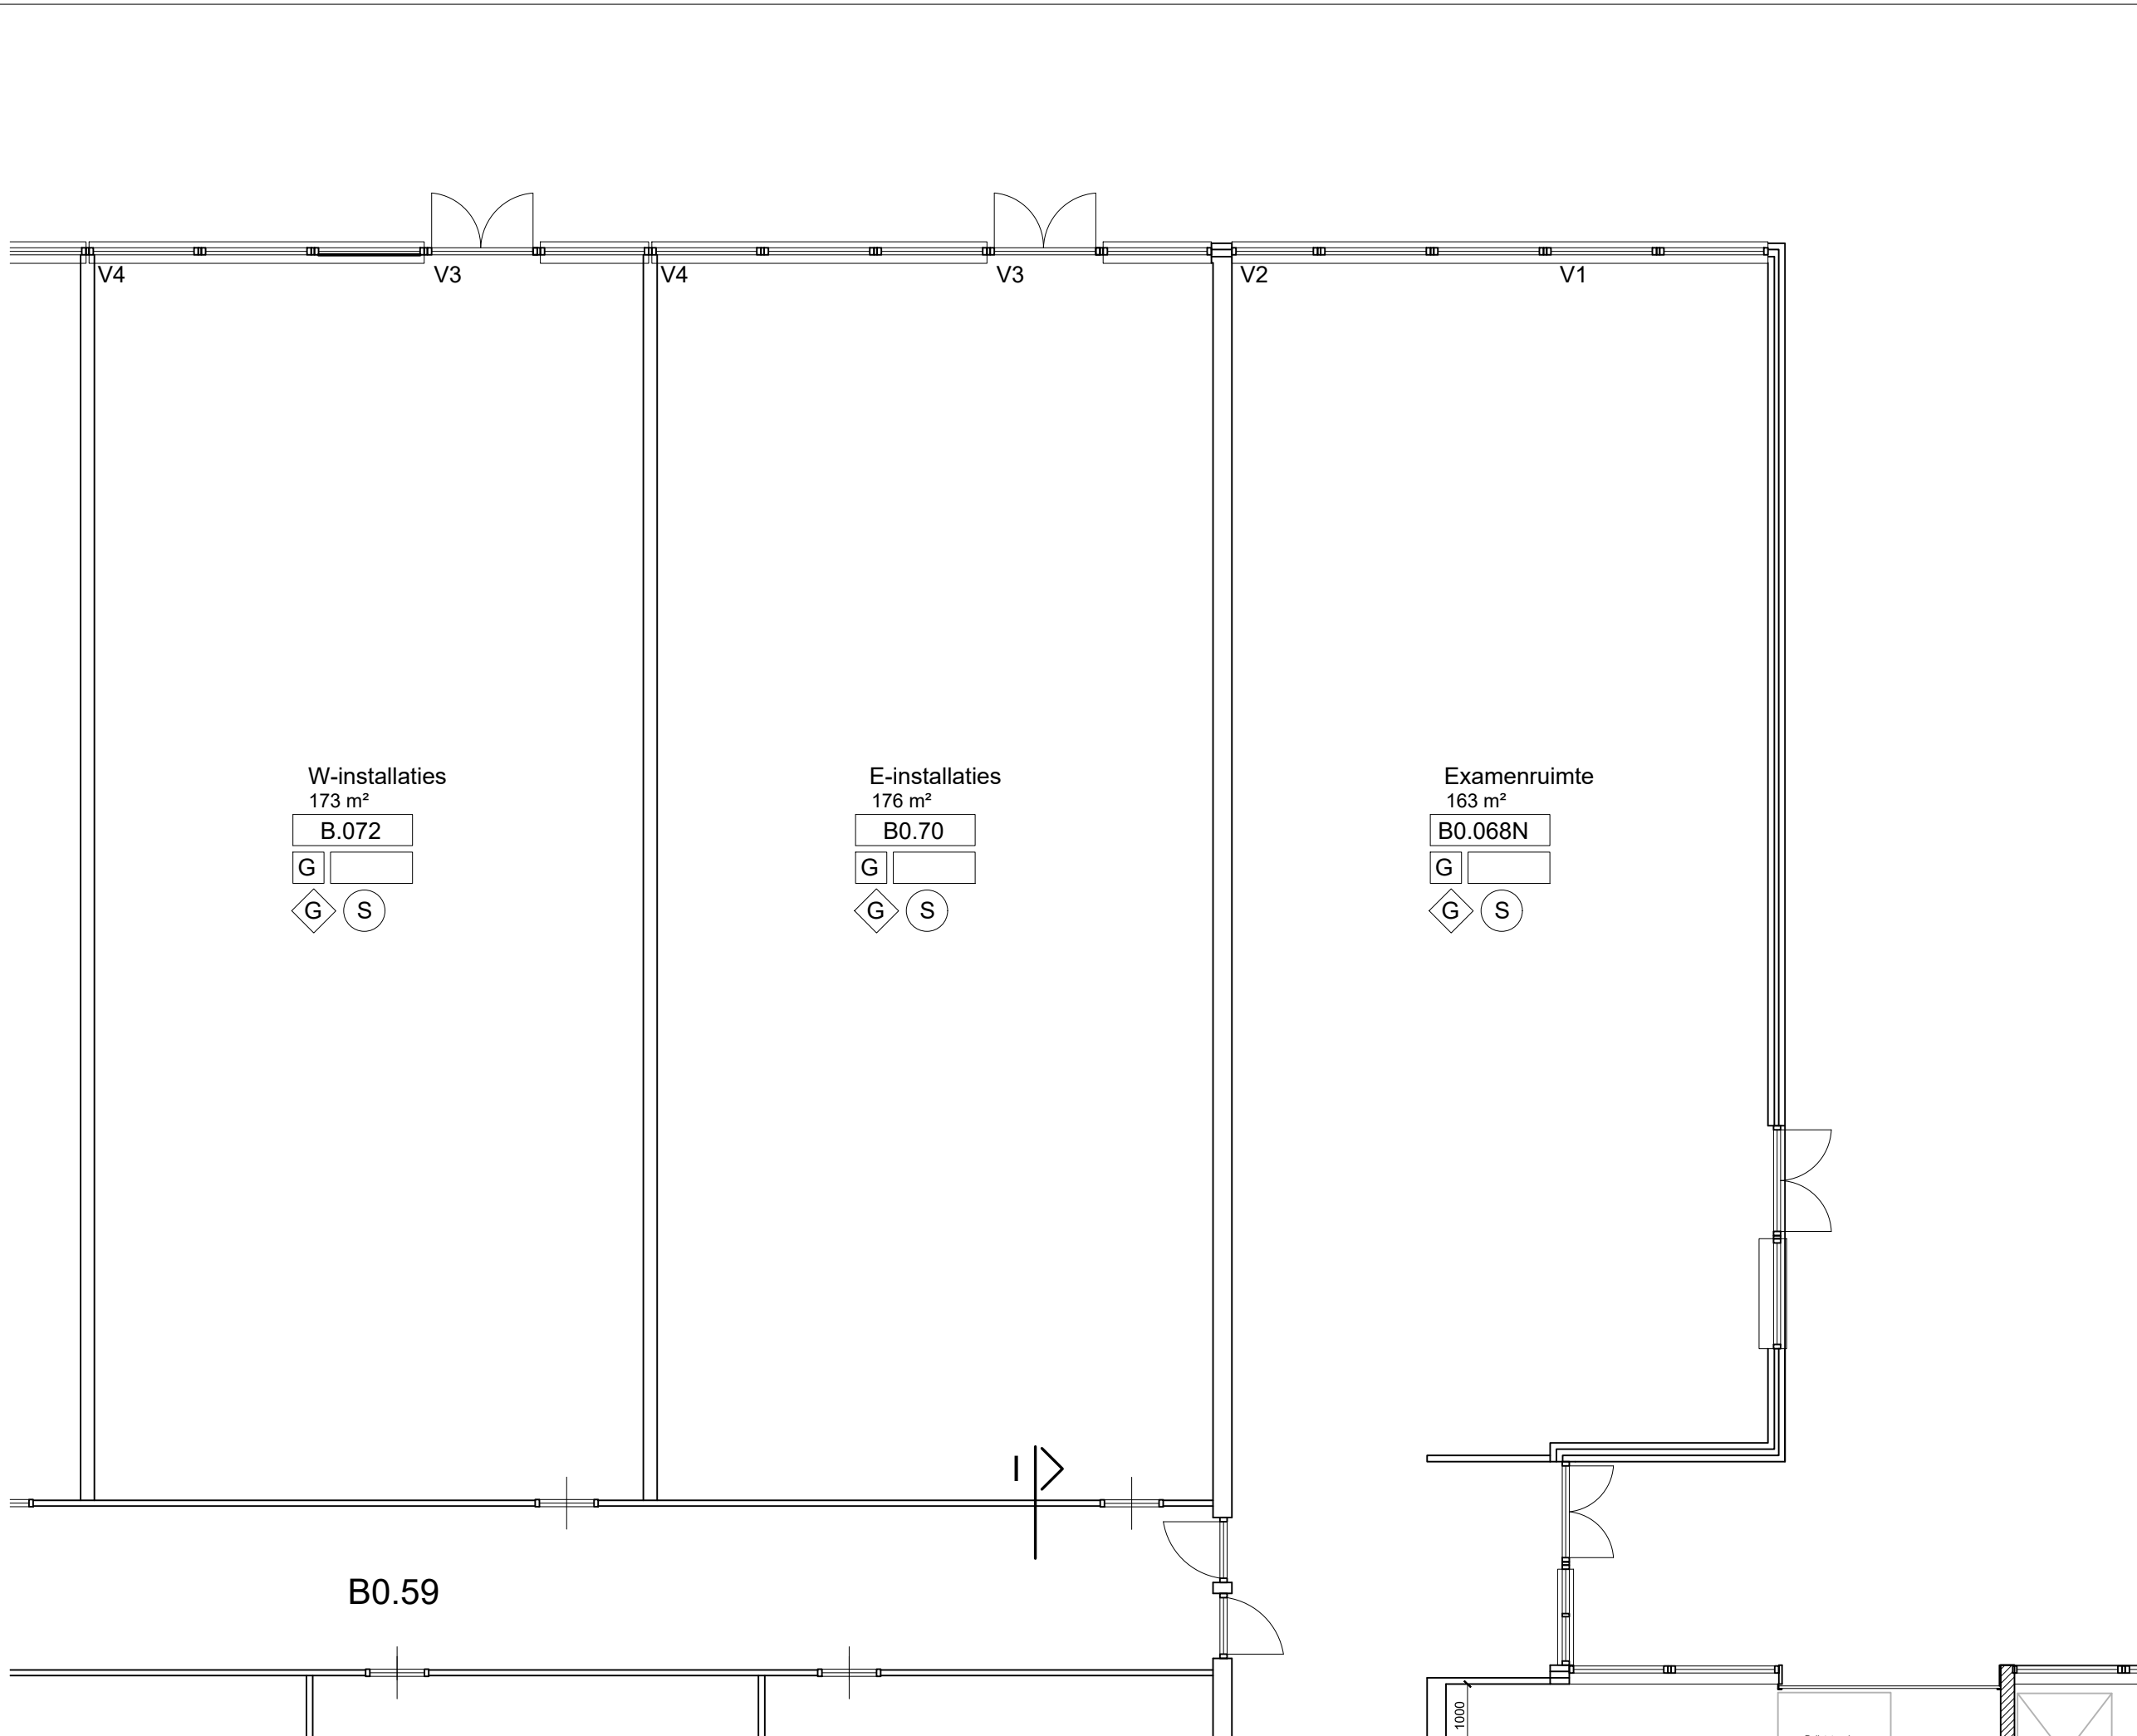

Renvooi vloerafwerking




- H Bestaande vloer handhaven
- M Egaliseren
- L Linoleum vloer
- G Gietvloer
- U Underlayment vloer Fins vuren
- A Bestaande gietvloer aanhelen
- E Egaliseren


Renvooi wandafwerking

- H Bestaande wanden handhaven
- G Gesausd tot o.k. plafond / ROC
- S Scan + gesausd tot o.k. plafond
- T Gestuct + scan + gesausd tot o.k. plafond

Renvooi plafondafwerking

- H Bestaande plafond handhaven
- S Rockfon systeemplafond gipsvinyl
- B Balklaag + plafond + 100mm isolatie
- Sp Sluit plafond
- P Bestaand plafond verwijderen, nieuw Rockfon systeemplafond gipsvinyl toepassen.

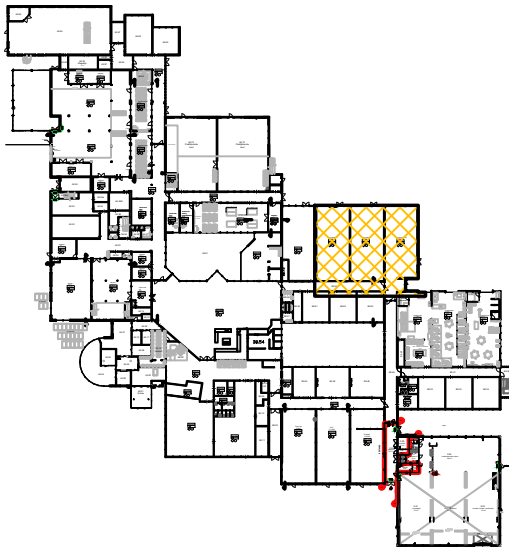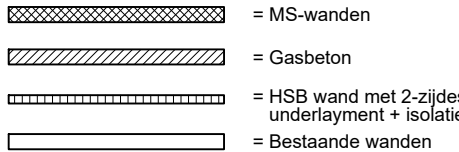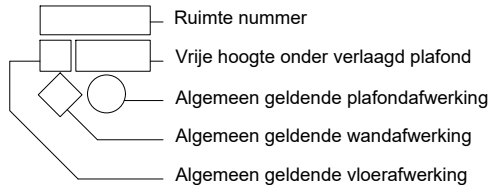

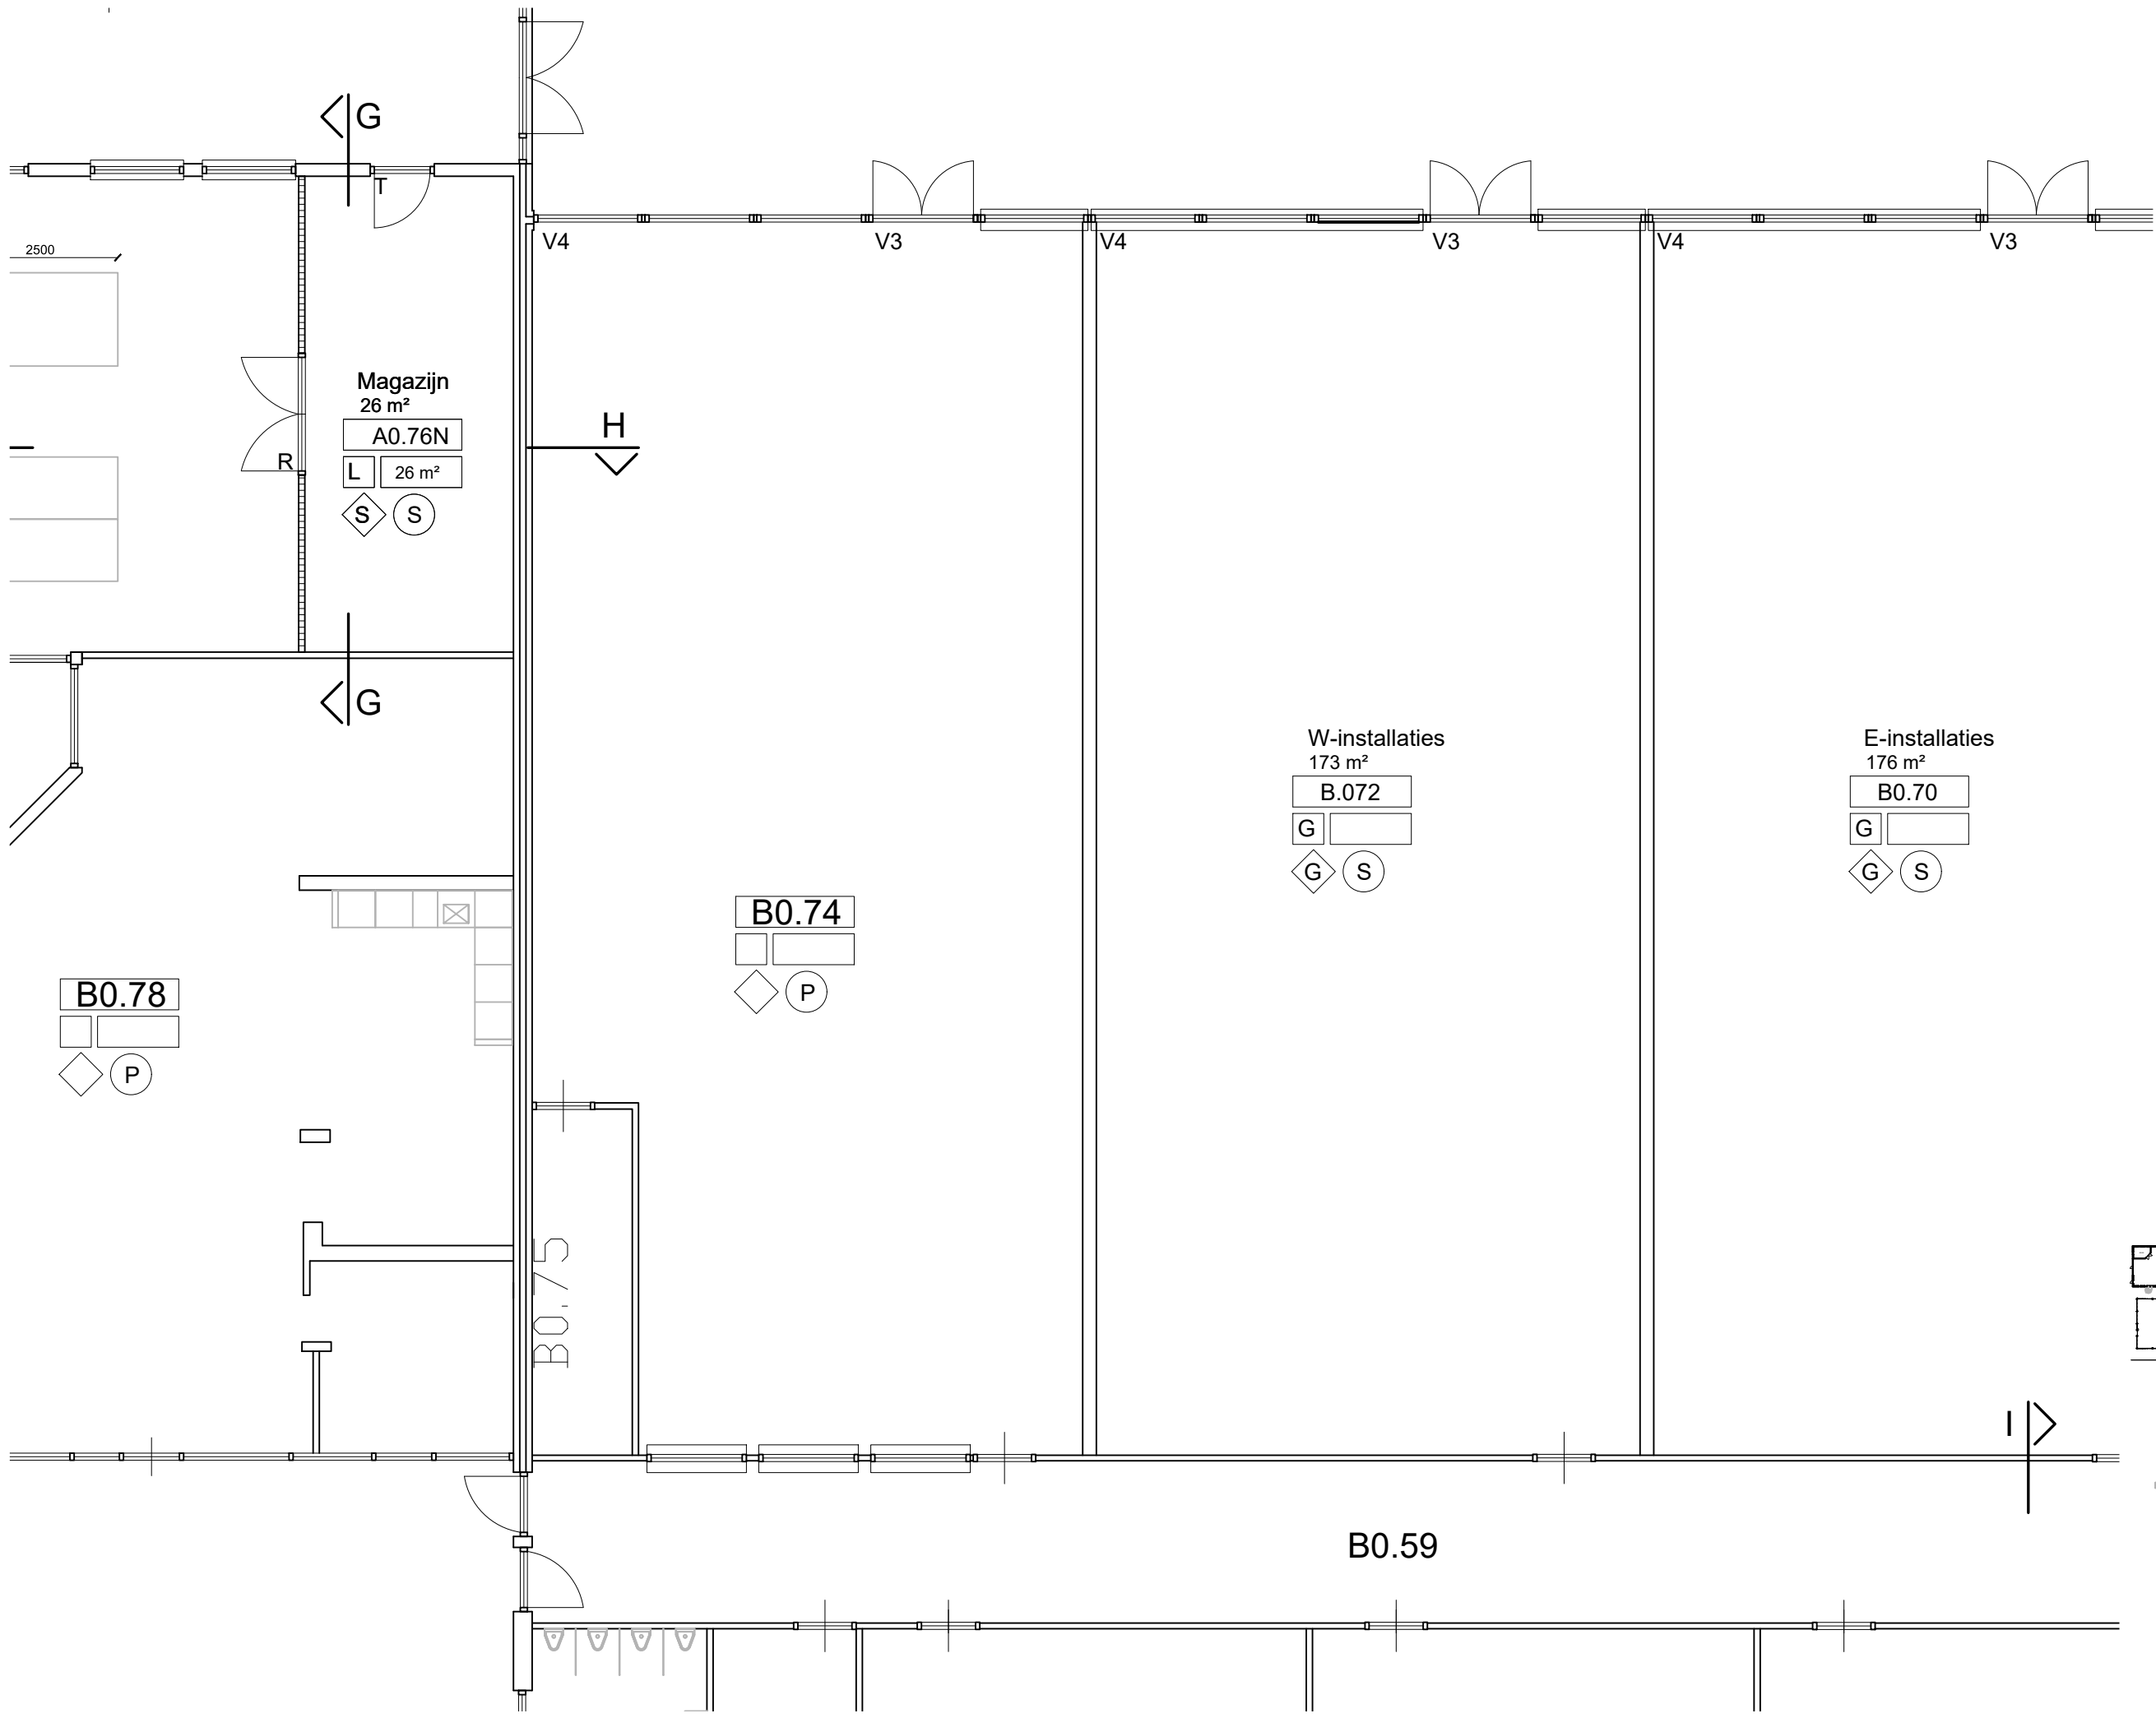

Renvooi vloerafwerking




- H Bestaande vloer handhaven
- M Egaliseren
- L Linoleum vloer
- G Gietvloer
- U Underlayment vloer Fins vuren
- A Bestaande gietvloer aanhelen
- E Egaliseren


Renvooi wandafwerking

- H Bestaande wanden handhaven
- G Gesausd tot o.k. plafond / ROC
- S Scan + gesausd tot o.k. plafond
- T Gestuct + scan + gesausd tot o.k. plafond

Renvooi plafondafwerking

- H Bestaande plafond handhaven
- S Rockfon systeemplafond gipsvinyl
- B Balklaag + plafond + 100mm isolatie
- Sp Spuitsplafond
- P Bestaand plafond verwijderen, nieuw Rockfon systeemplafond gipsvinyl toepassen.

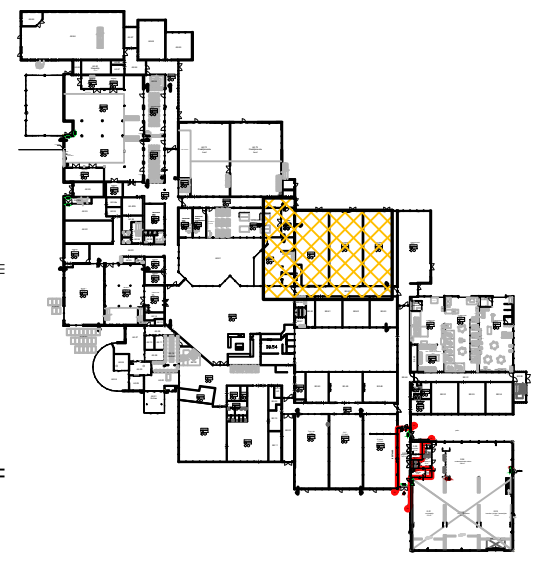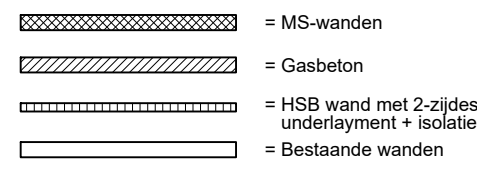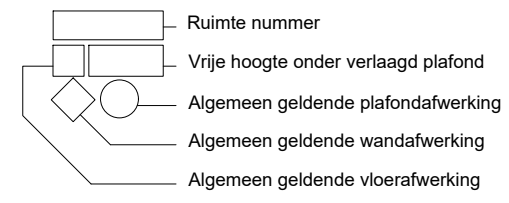

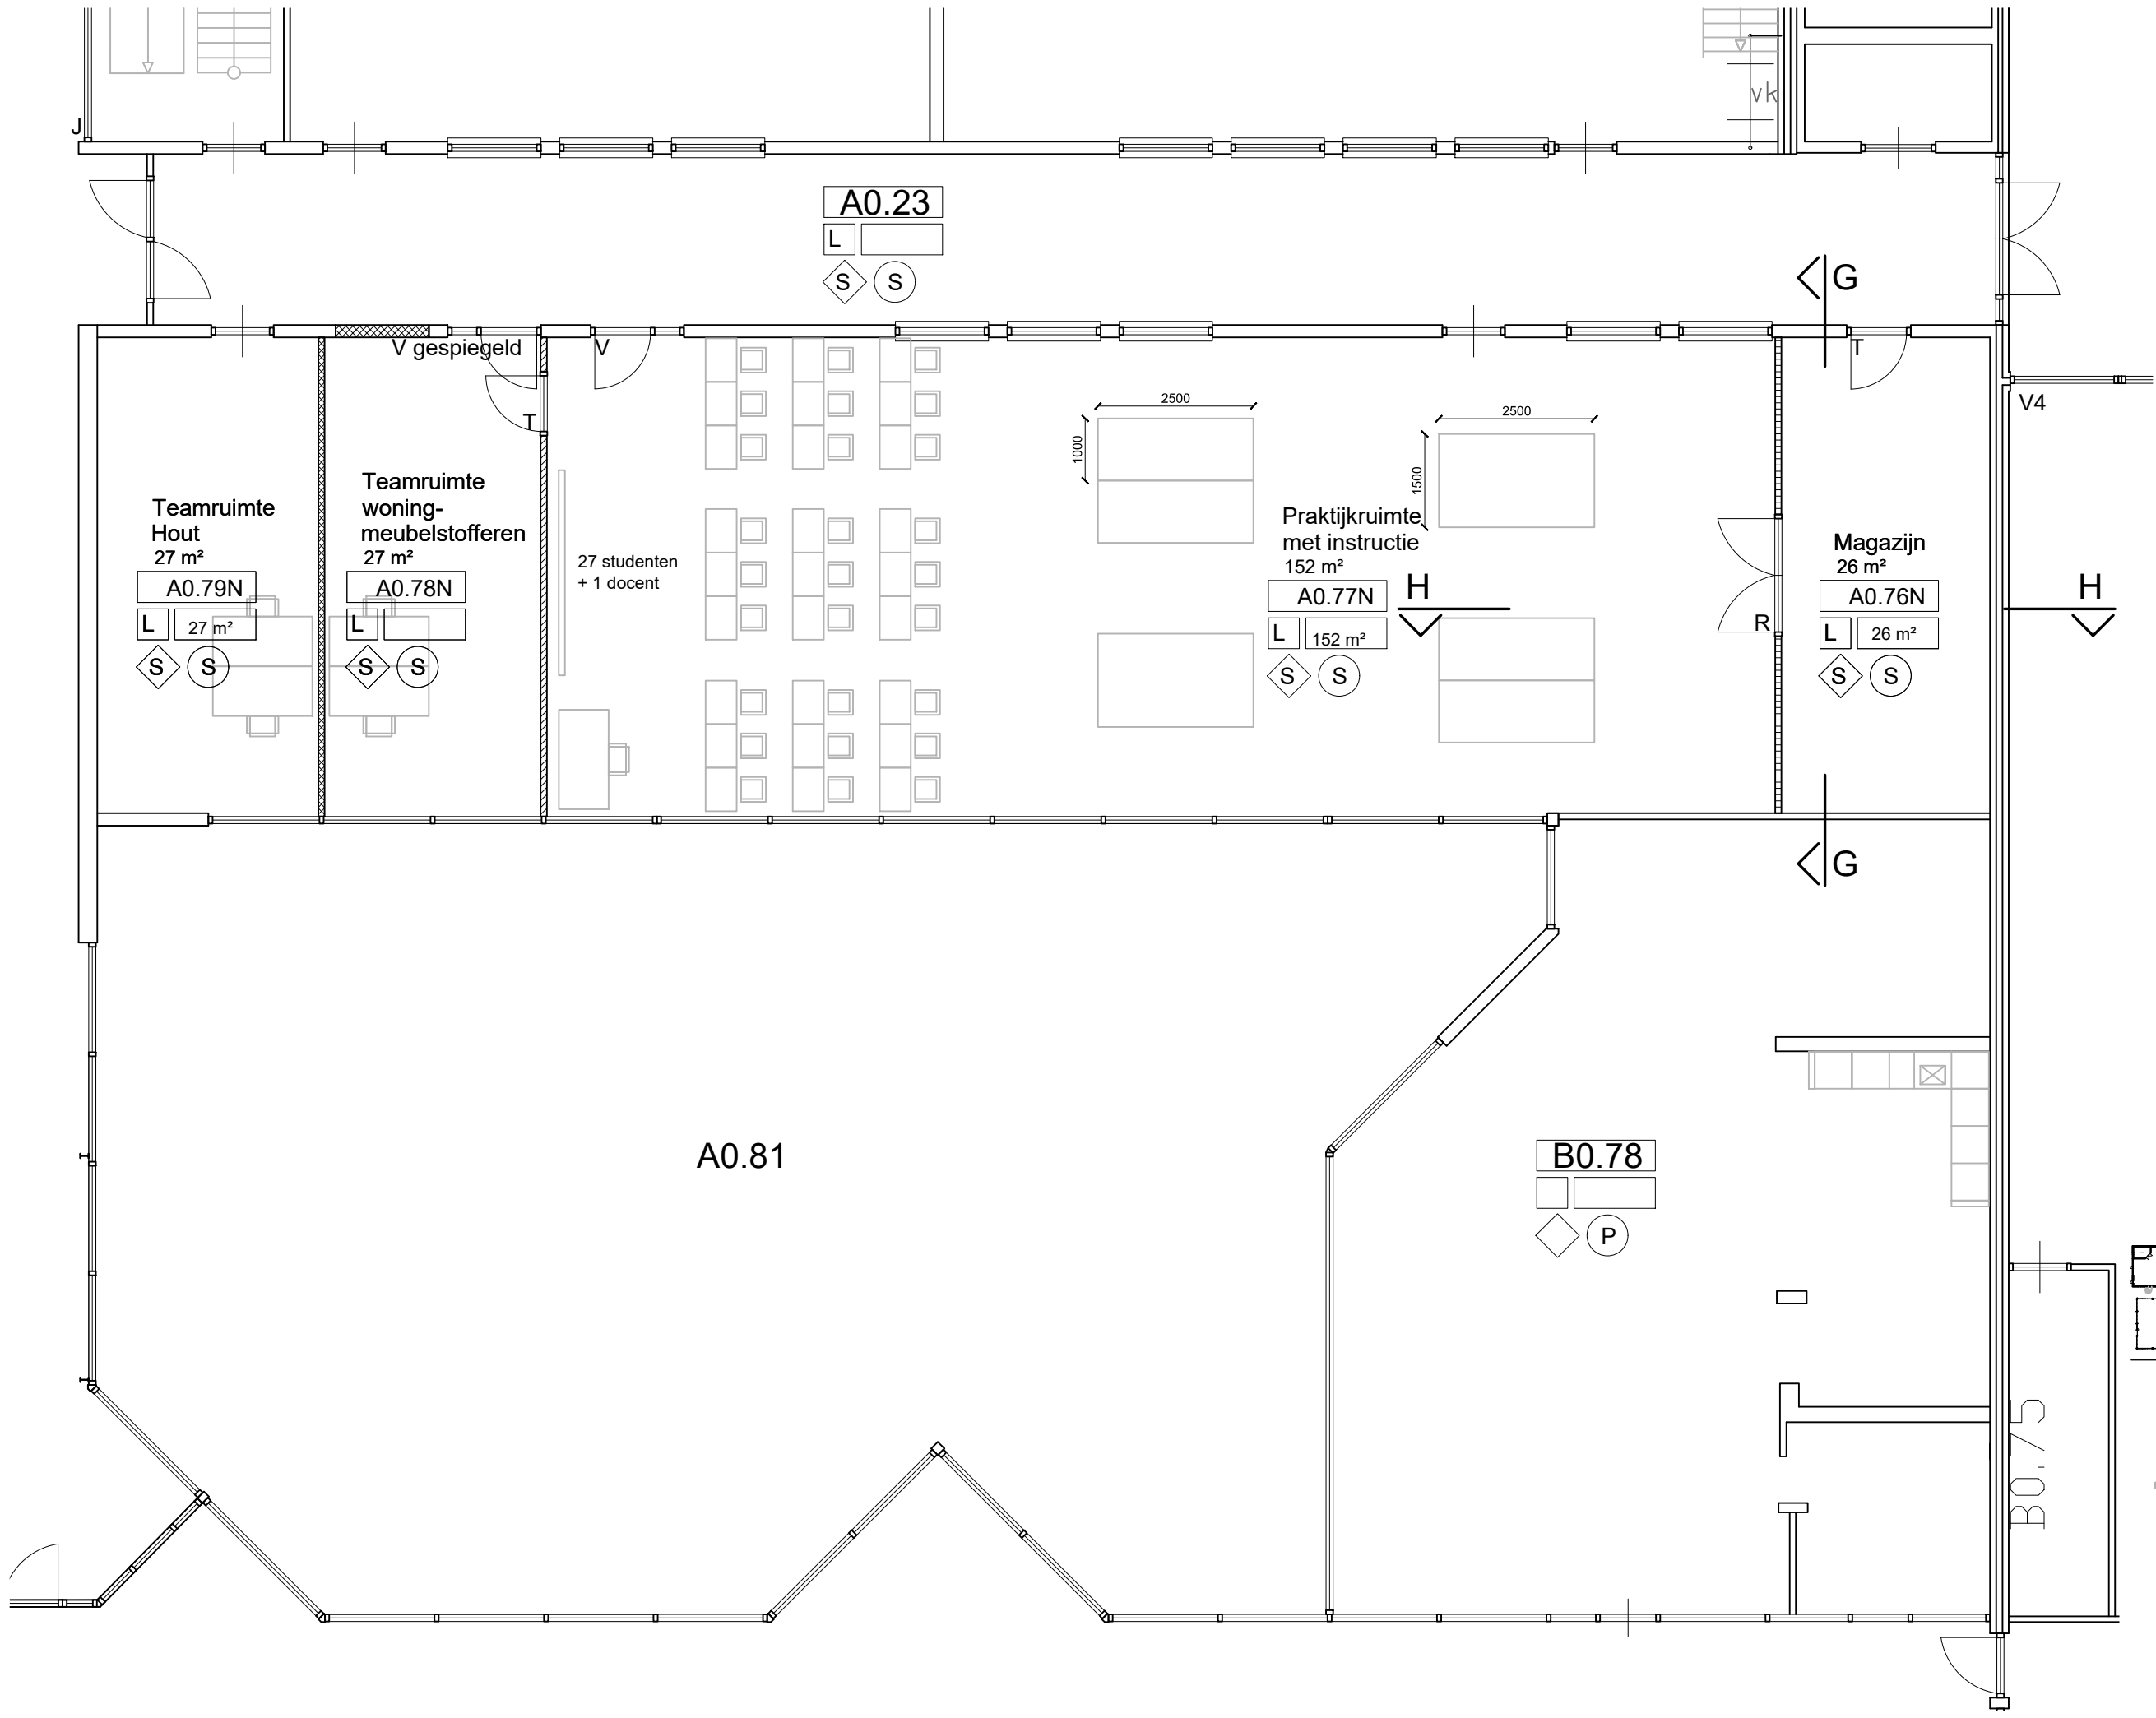

Renvooi vloerafwerking

H	Bestaande vloer handhaven
M	Egaliseren
L	Linoleum vloer
G	Gietvloer
U	Underlayment vloer Fins vuren
A	Bestaande gietvloer aanhelen
E	Egaliseren

Renvooi wandafwerking

H	Bestaande wanden handhaven
G	Gesaugd tot o.k. plafond / ROC
S	Scan + gesaugd tot o.k. plafond
T	Gestuct + scan + gesaugd tot o.k. plafond

Renvooi plafondafwerking

H	Bestaande plafond handhaven
S	Rockfon systeemplafond gipsvinyl
B	Balklaag + plafond + 100mm isolatie
Sp	Spuitsplafond
P	Bestaand plafond verwijderen, nieuw Rockfon systeemplafond gipsvinyl toepassen.

Ruimte nummer

Vrije hoogte onder verlaagd plafond

Algemeen geldende plafondafwerking

Algemeen geldende wandafwerking


Algemeen geldende vloerafwerking

MS-wanden

Gasbeton

HSB wand met 2-zijdes underlayment + isolatie

Bestaande wanden

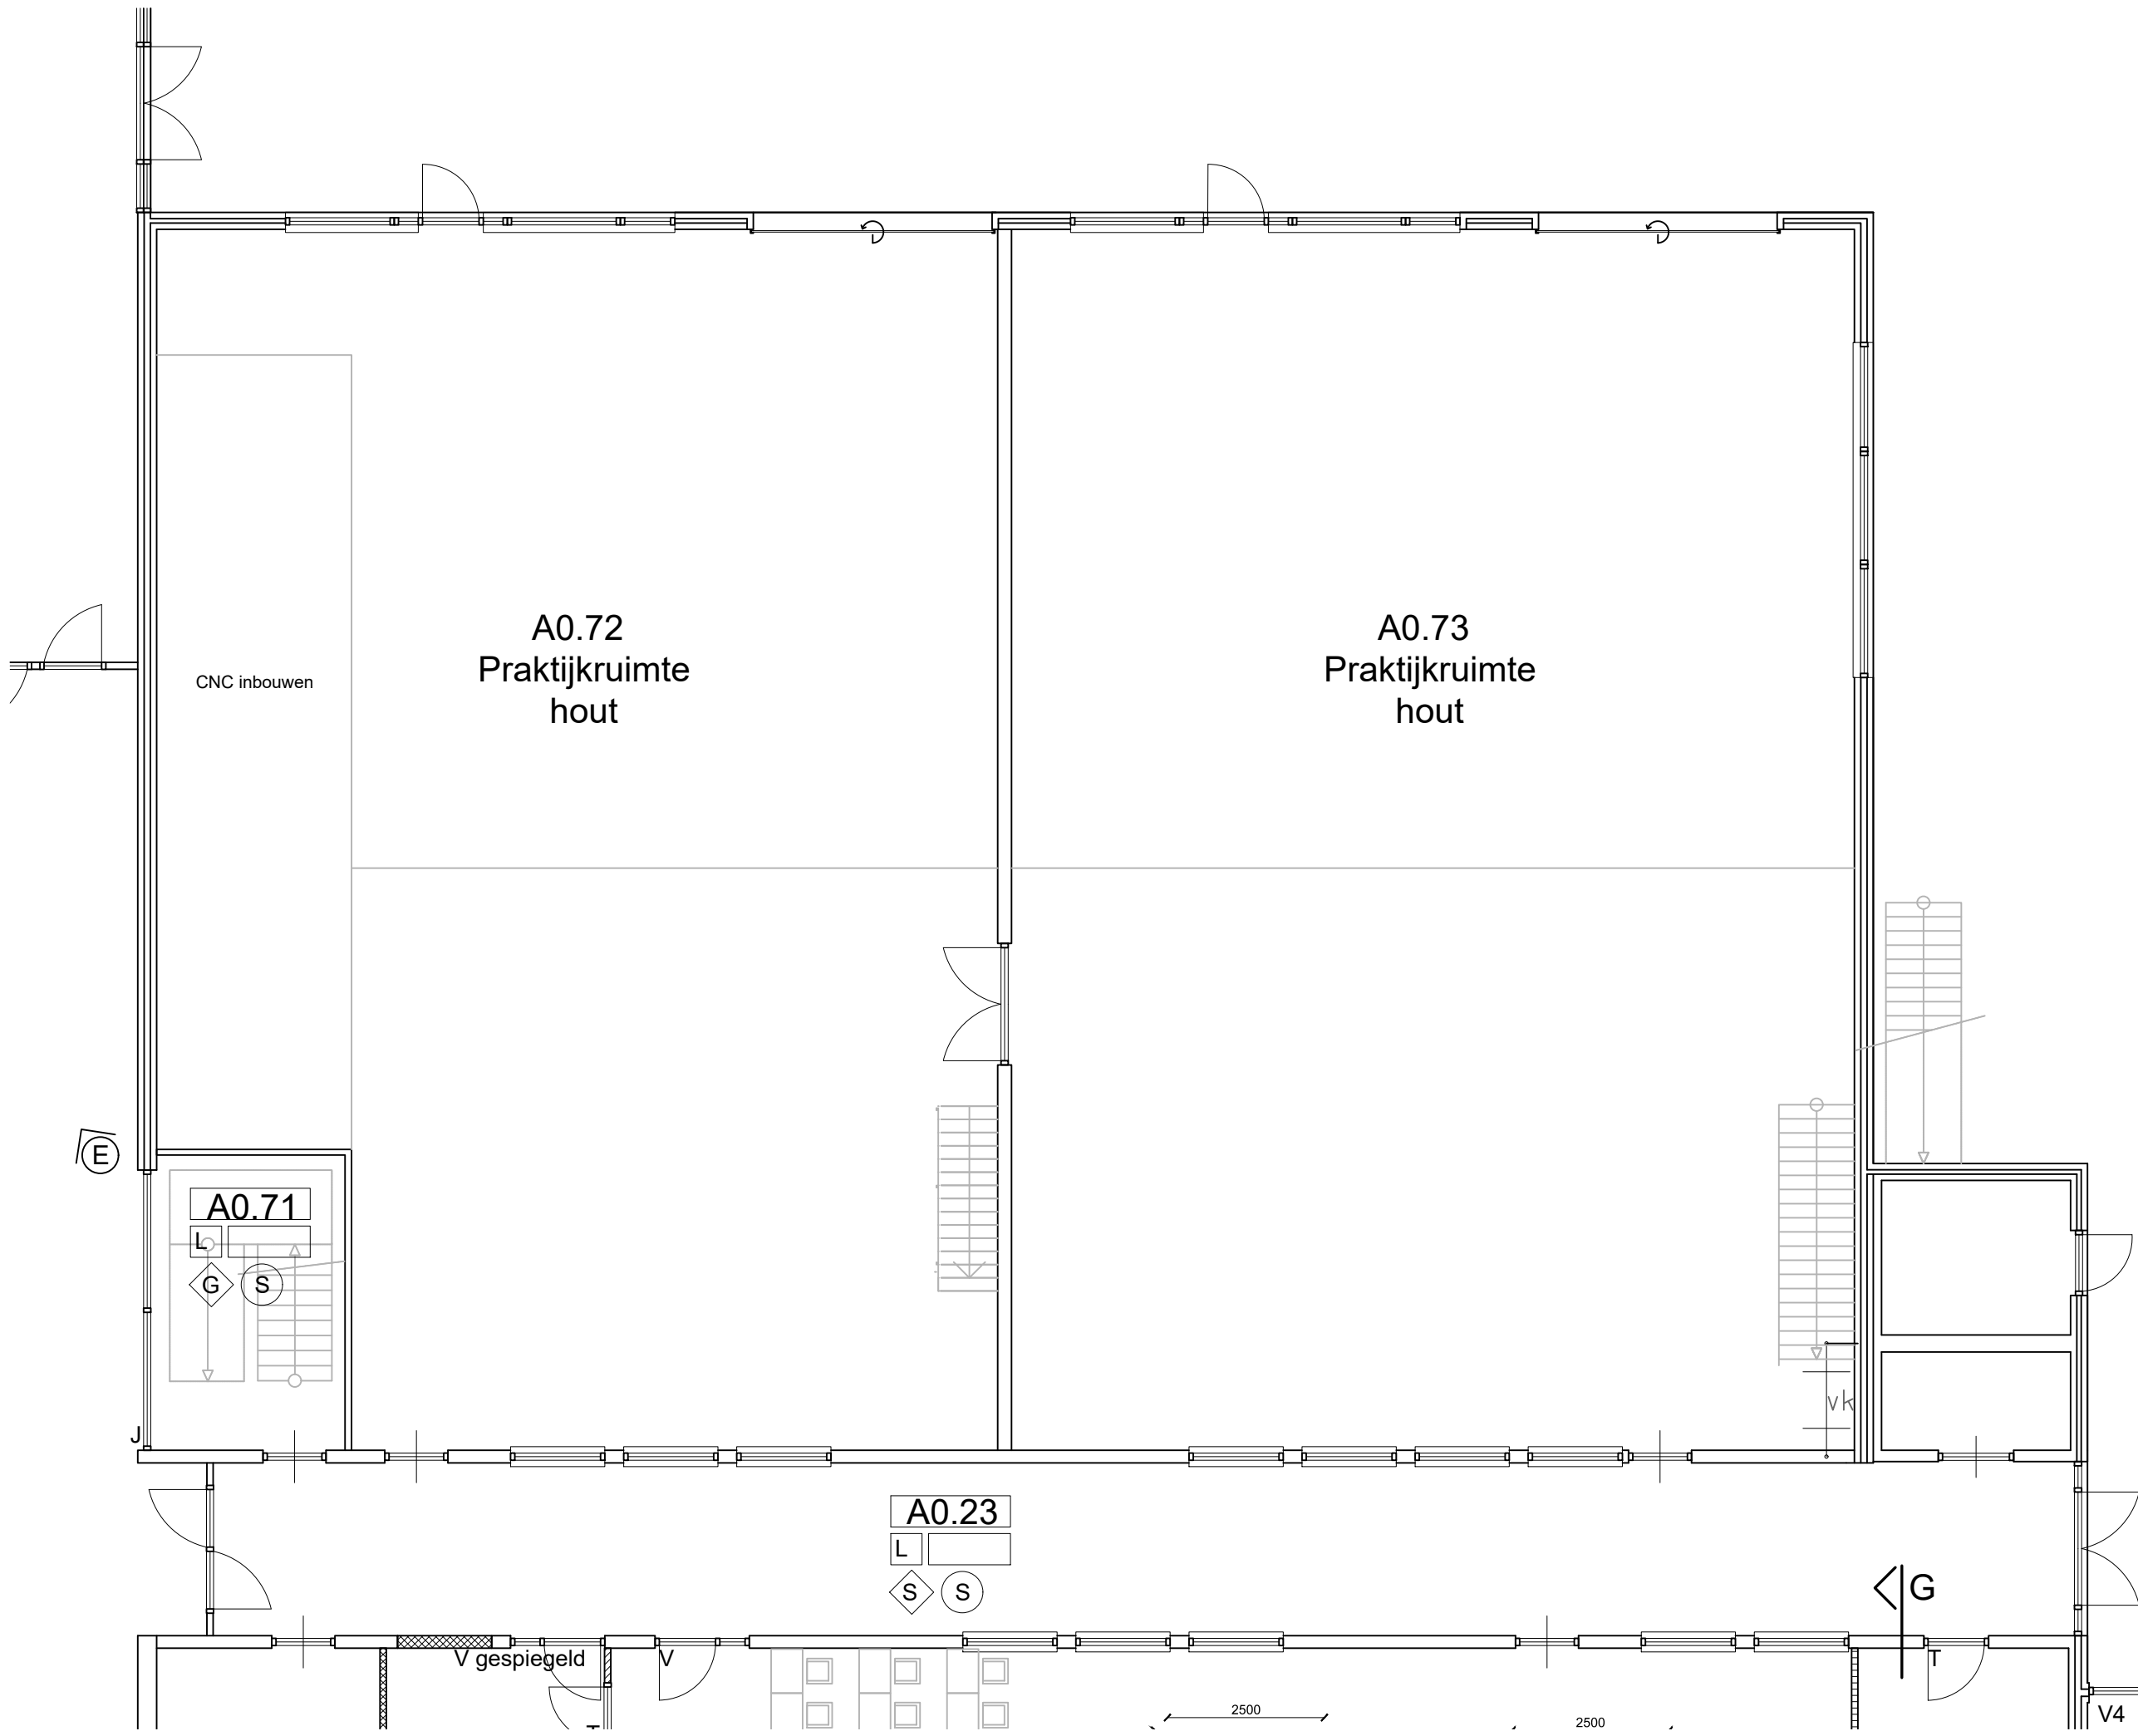

Renvooi vloerafwerking


- H** Bestaande vloer handhaven
- M** Egaliseren
- L** Linoleum vloer
- G** Gietvloer
- U** Underlayment vloer Fins vuren
- A** Bestaande gietvloer aanhelen
- E** Egaliseren

Renvooi wandafwerking

- H** Bestaande wanden handhaven
- G** Gesausd tot o.k. plafond / ROC
- S** Scan + gesausd tot o.k. plafond
- T** Gestuct + scan + gesausd tot o.k. plafond

Renvooi plafondafwerking

- H** Bestaande plafond handhaven
- S** Rockfon systeemplafond gipsvinyl
- B** Balklaag + plafond + 100mm isolatie
- Sp** Spuit plafond
- P** Bestaand plafond verwijderen, nieuw Rockfon systeemplafond gipsvinyl toepassen.

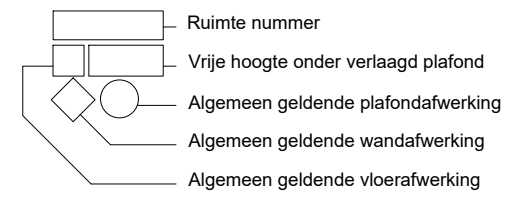

- = MS-wanden
- = Gasbeton
- = HSB wand met 2-zijdes underlayment + isolatie
- = Bestaande wanden