


Verbouw TECHCAMPUS ROC MN


ROC Midden Nederland BV
Brandenburchdreef 20
3562 CS Utrecht


Locatie:
Harmonielaan 2
3438 EB Nieuwegein

Verdieping nieuw
2021050-N1-A3

01-09-2022

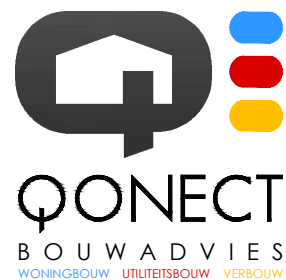

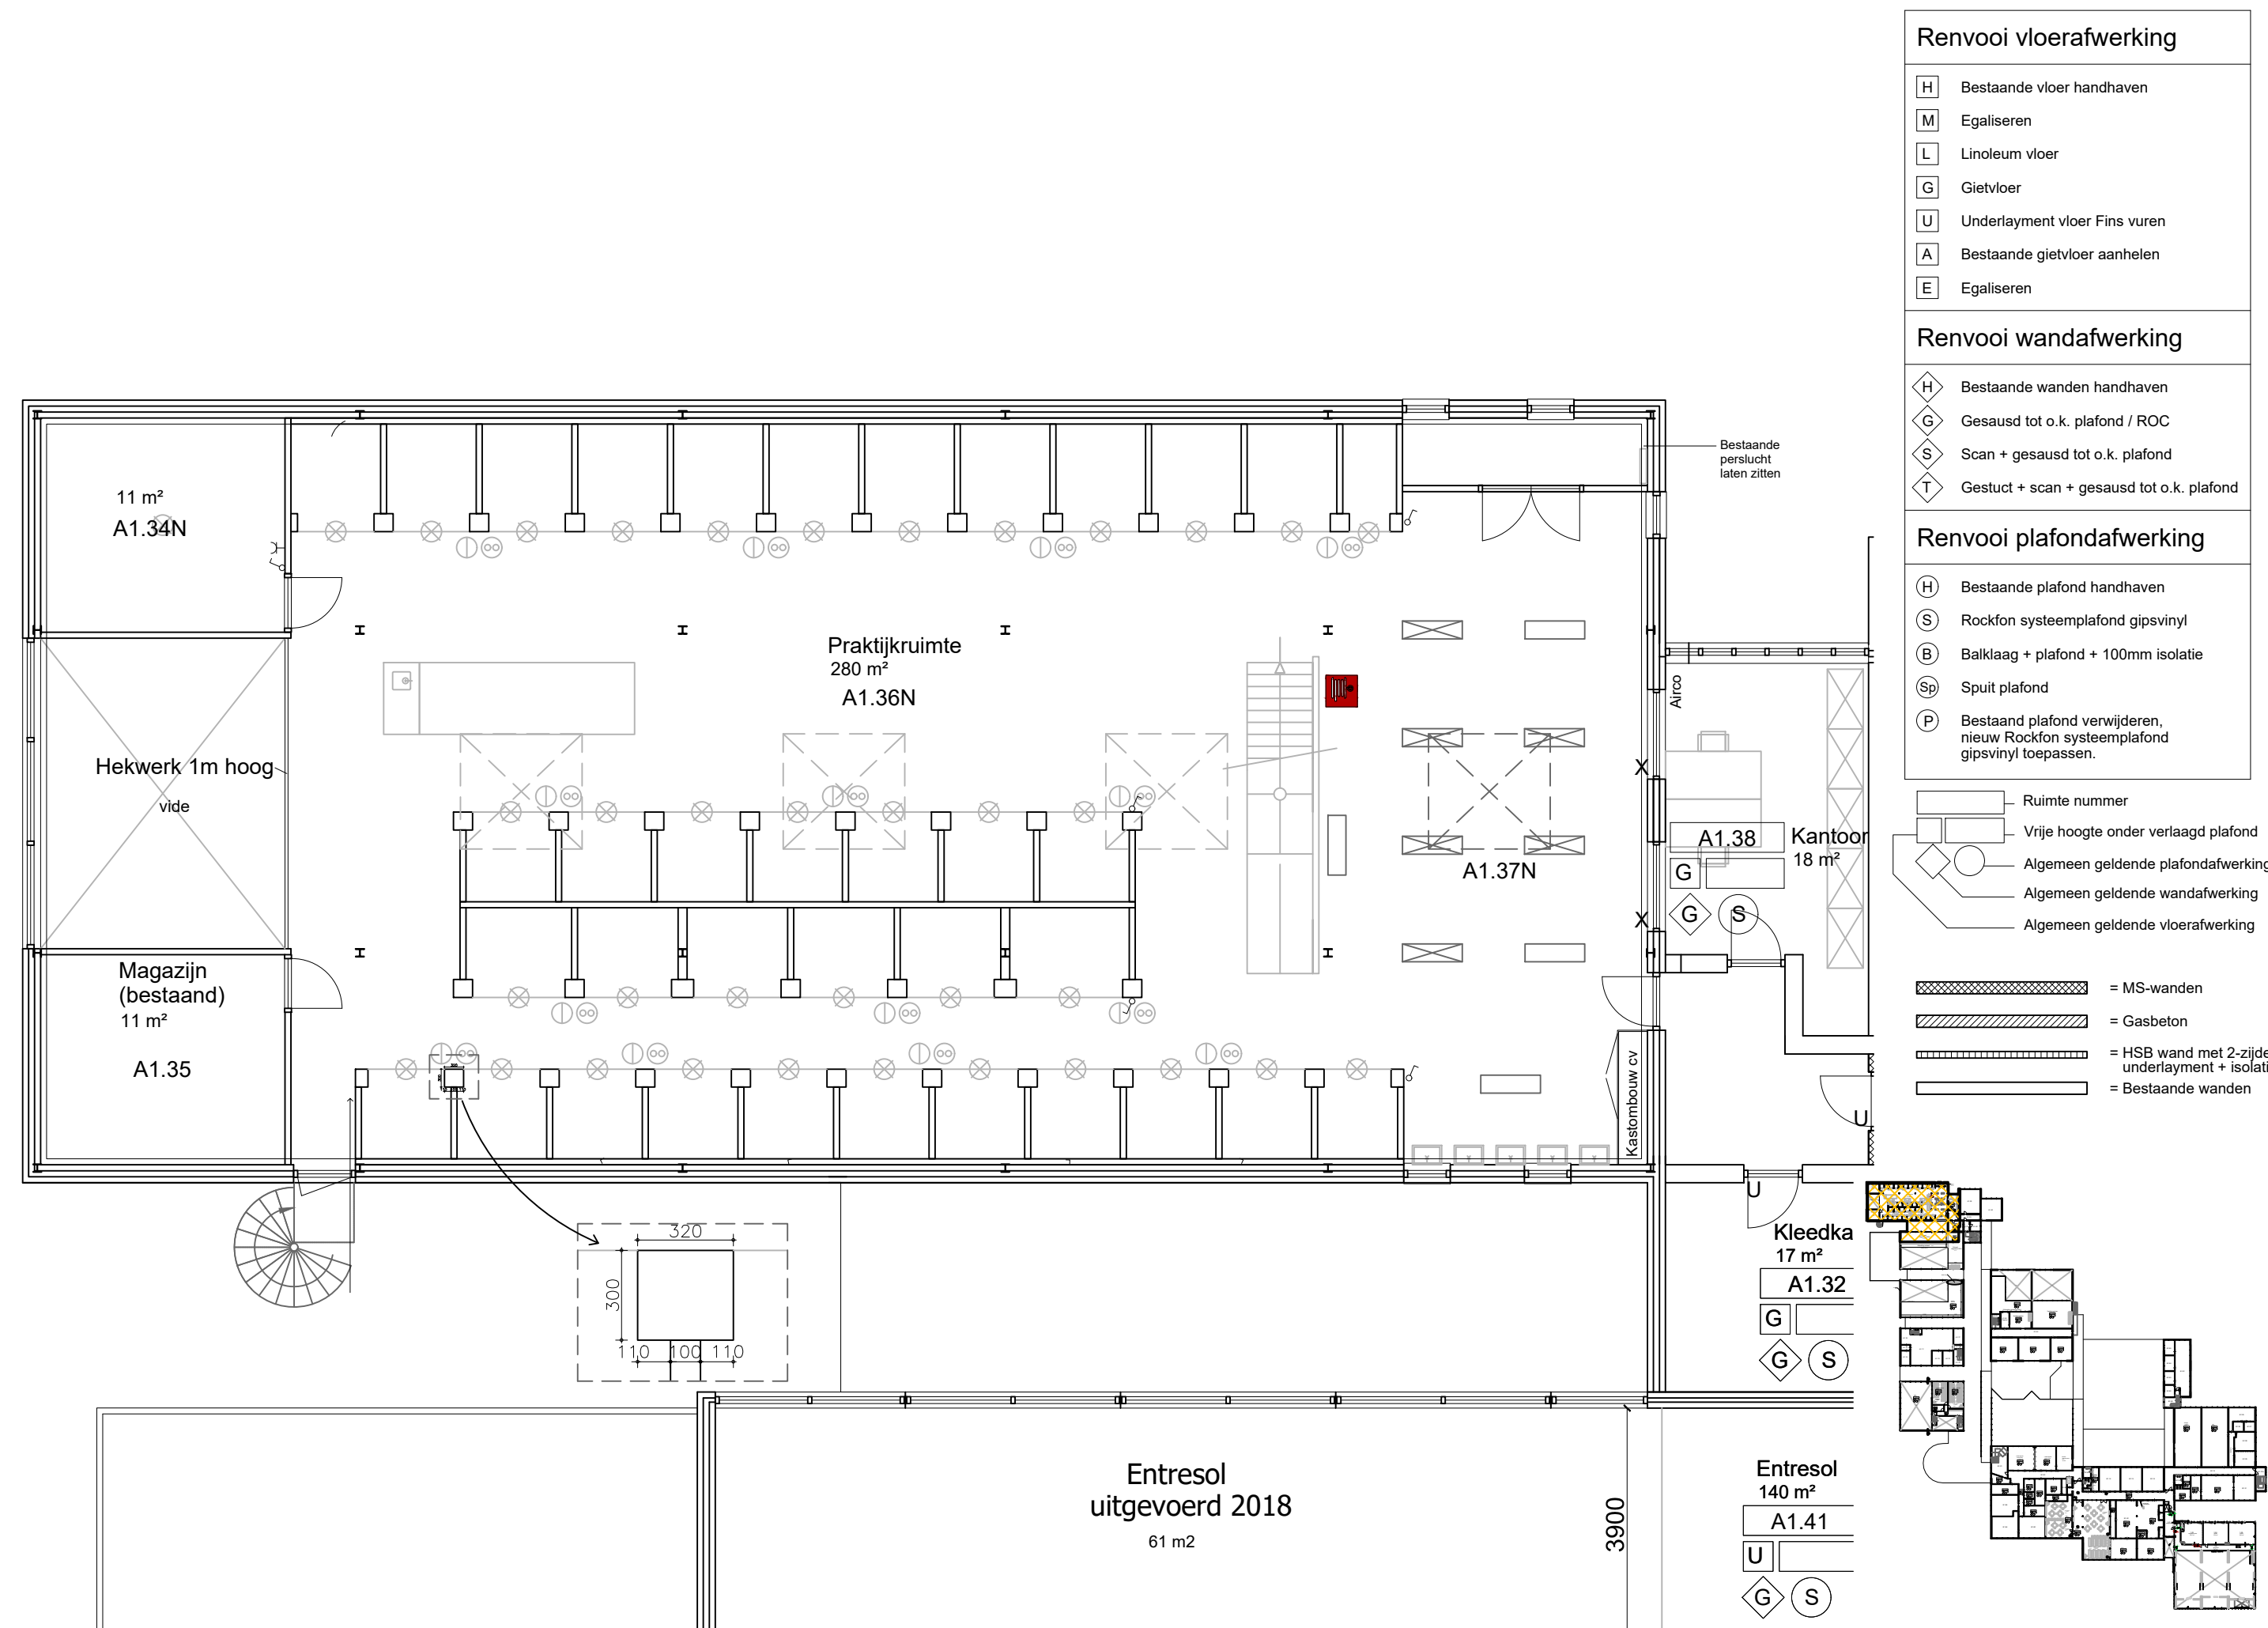

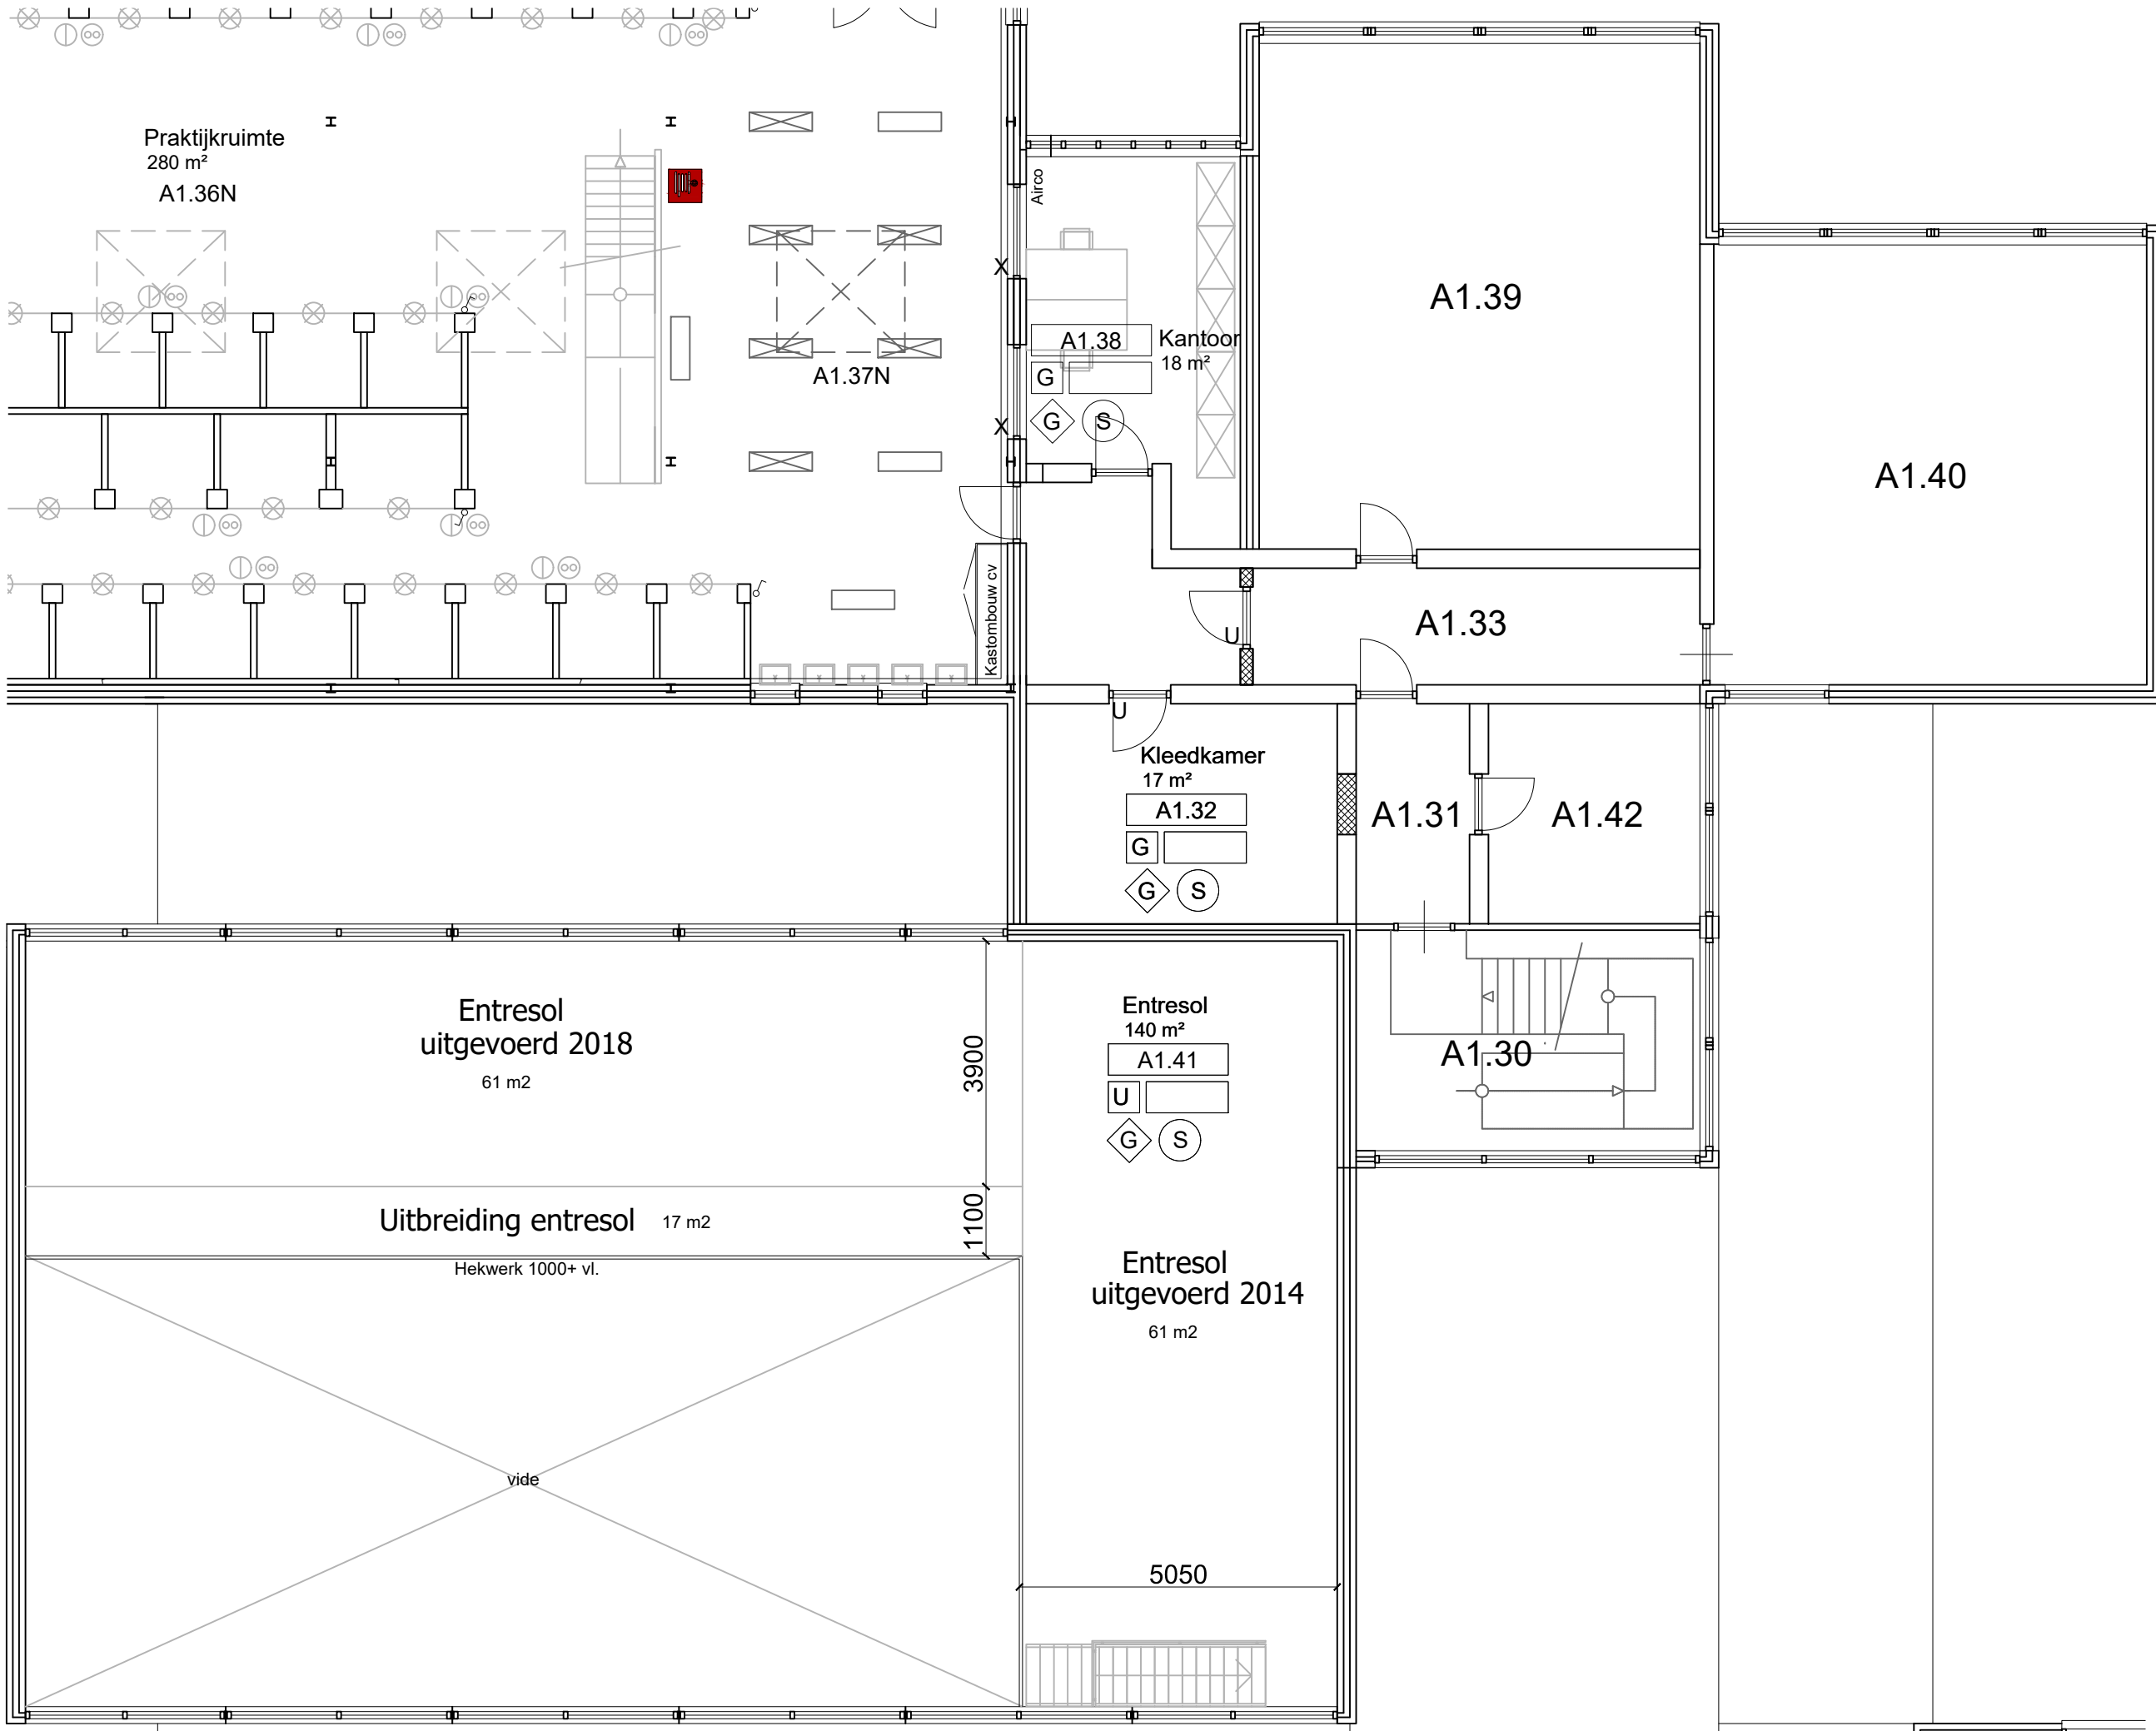

Renvooi vloerafwerking

H	Bestaande vloer handhaven
M	Egaliseren
L	Linoleum vloer
G	Gietvloer
U	Underlayment vloer Fins vuren
A	Bestaande gietvloer aanhelen
E	Egaliseren

Renvooi wandafwerking

H	Bestaande wanden handhaven
G	Gesaugd tot o.k. plafond / ROC
S	Scan + gesaugd tot o.k. plafond
T	Gestuct + scan + gesaugd tot o.k. plafond

Renvooi plafondafwerking

H	Bestaande plafond handhaven
S	Rockfon systeemplafond gipsvinyl
B	Balklaag + plafond + 100mm isolatie
Sp	Spuitsplafond
P	Bestaand plafond verwijderen, nieuw Rockfon systeemplafond gipsvinyl toepassen.

Ruimte nummer


Vrije hoogte onder verlaagd plafond


Algemeen geldende plafondafwerking

Algemeen geldende wandafwerking

Algemeen geldende vloerafwerking

	= MS-wanden
	= Gasbeton
	= HSB wand met 2-zijdes underlayment + isolatie
	= Bestaande wanden

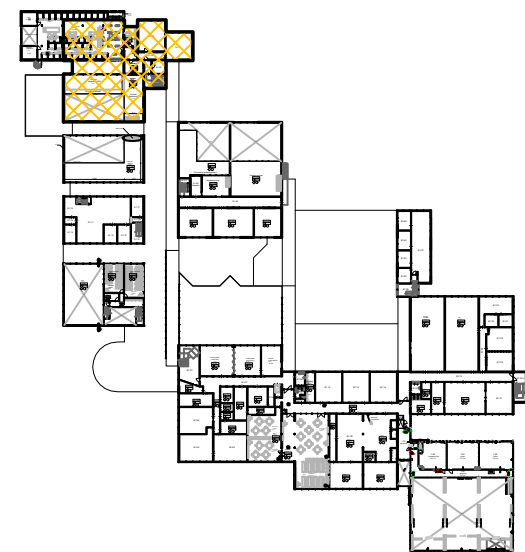

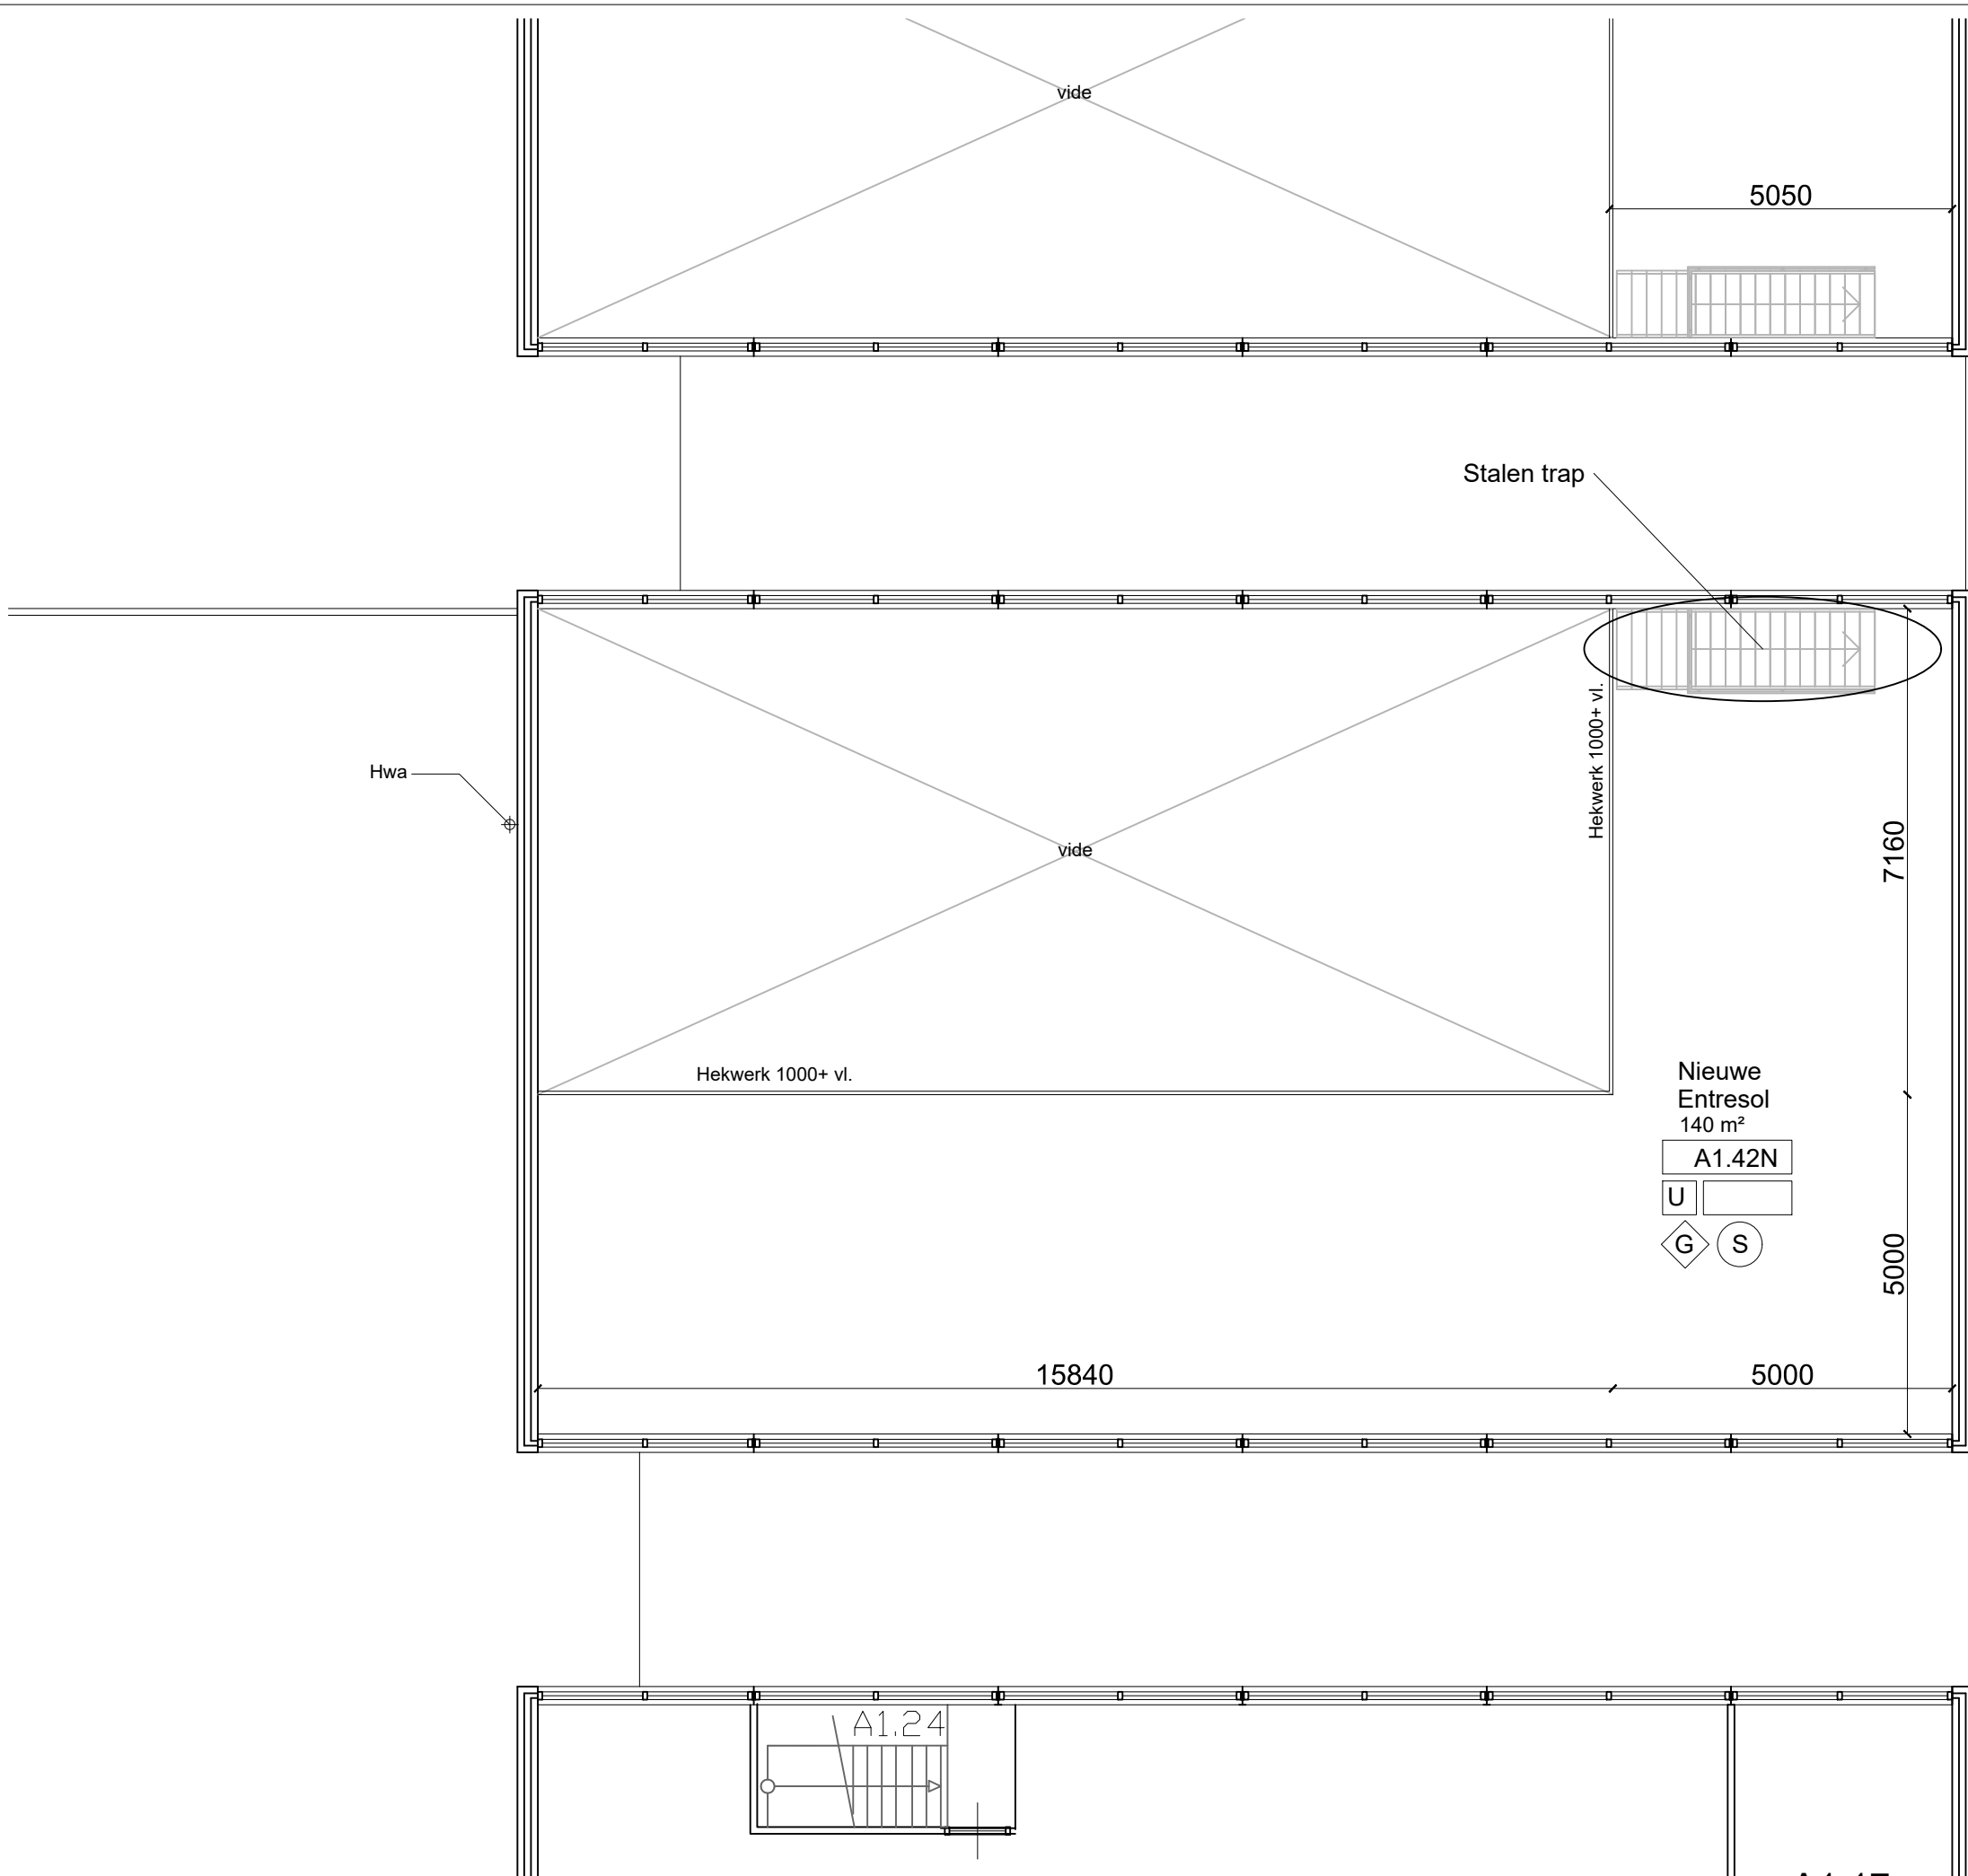

Renvooi vloerafwerking




- H Bestaande vloer handhaven
- M Egaliseren
- L Linoleum vloer
- G Gietvloer
- U Underlayment vloer Fins vuren
- A Bestaande gietvloer aanhelen
- E Egaliseren


Renvooi wandafwerking

- H Bestaande wanden handhaven
- G Gesausd tot o.k. plafond / ROC
- S Scan + gesausd tot o.k. plafond
- T Gestuct + scan + gesausd tot o.k. plafond

Renvooi plafondafwerking

- H Bestaande plafond handhaven
- S Rockfon systeemplafond gipsvinyl
- B Balklaag + plafond + 100mm isolatie
- Sp Spuut plafond
- P Bestaand plafond verwijderen, nieuw Rockfon systeemplafond gipsvinyl toepassen.

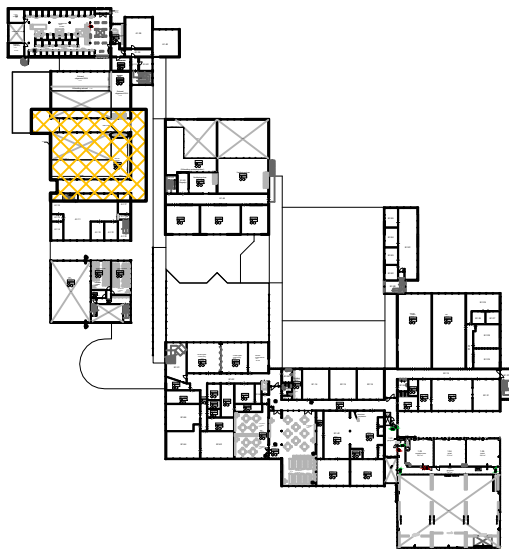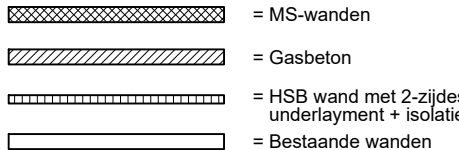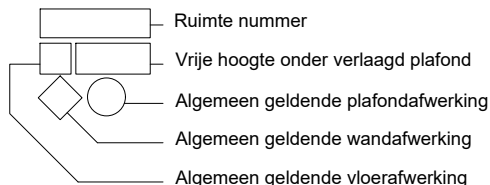

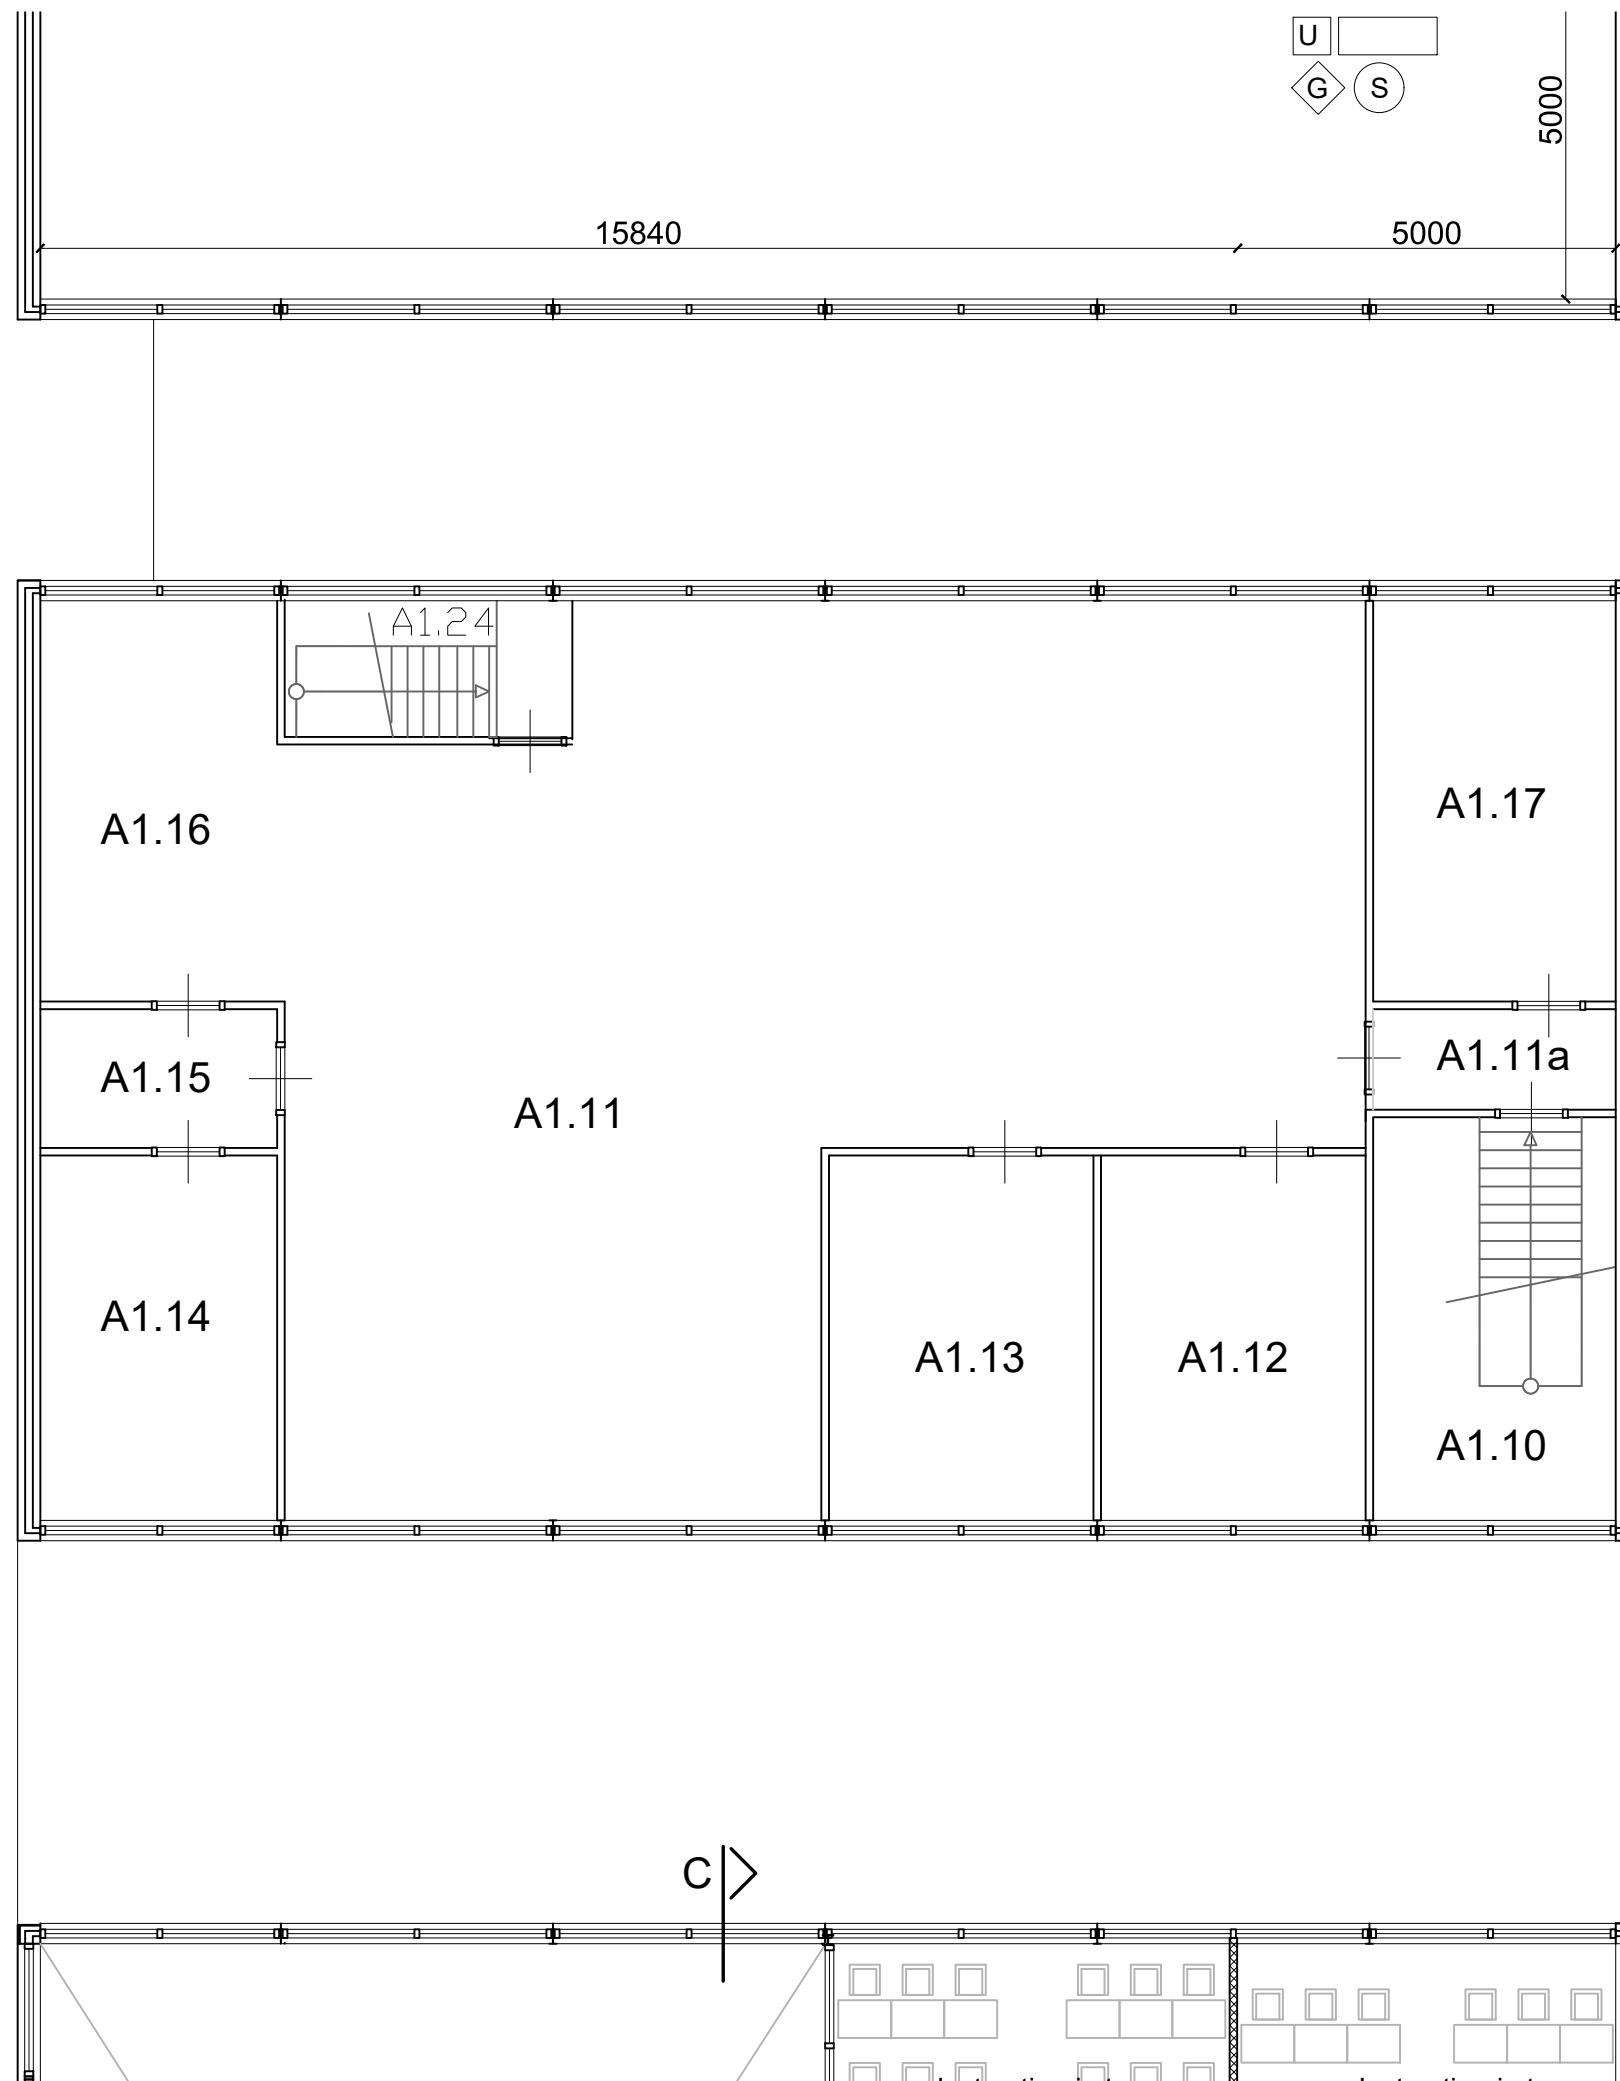

Renvooi vloerafwerking




- H** Bestaande vloer handhaven
- M** Egaliseren
- L** Linoleum vloer
- G** Gietvloer
- U** Underlayment vloer Fins vuren
- A** Bestaande gietvloer aanhelen
- E** Egaliseren


Renvooi wandafwerking

- H** Bestaande wanden handhaven
- G** Gesausd tot o.k. plafond / ROC
- S** Scan + gesausd tot o.k. plafond
- T** Gestuct + scan + gesausd tot o.k. plafond

Renvooi plafondafwerking

- H** Bestaande plafond handhaven
- S** Rockfon systeemplafond gipsvinyl
- B** Balklaag + plafond + 100mm isolatie
- Sp** Sduit plafond
- P** Bestaand plafond verwijderen, nieuw Rockfon systeemplafond gipsvinyl toepassen.

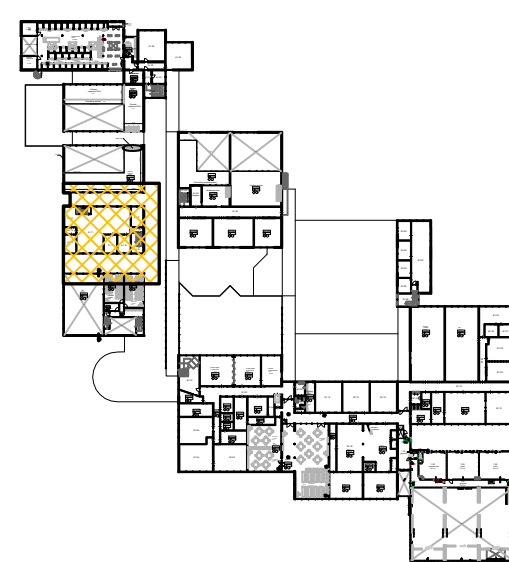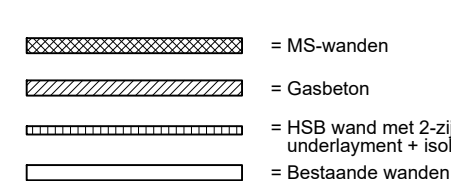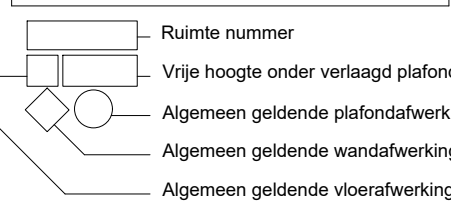

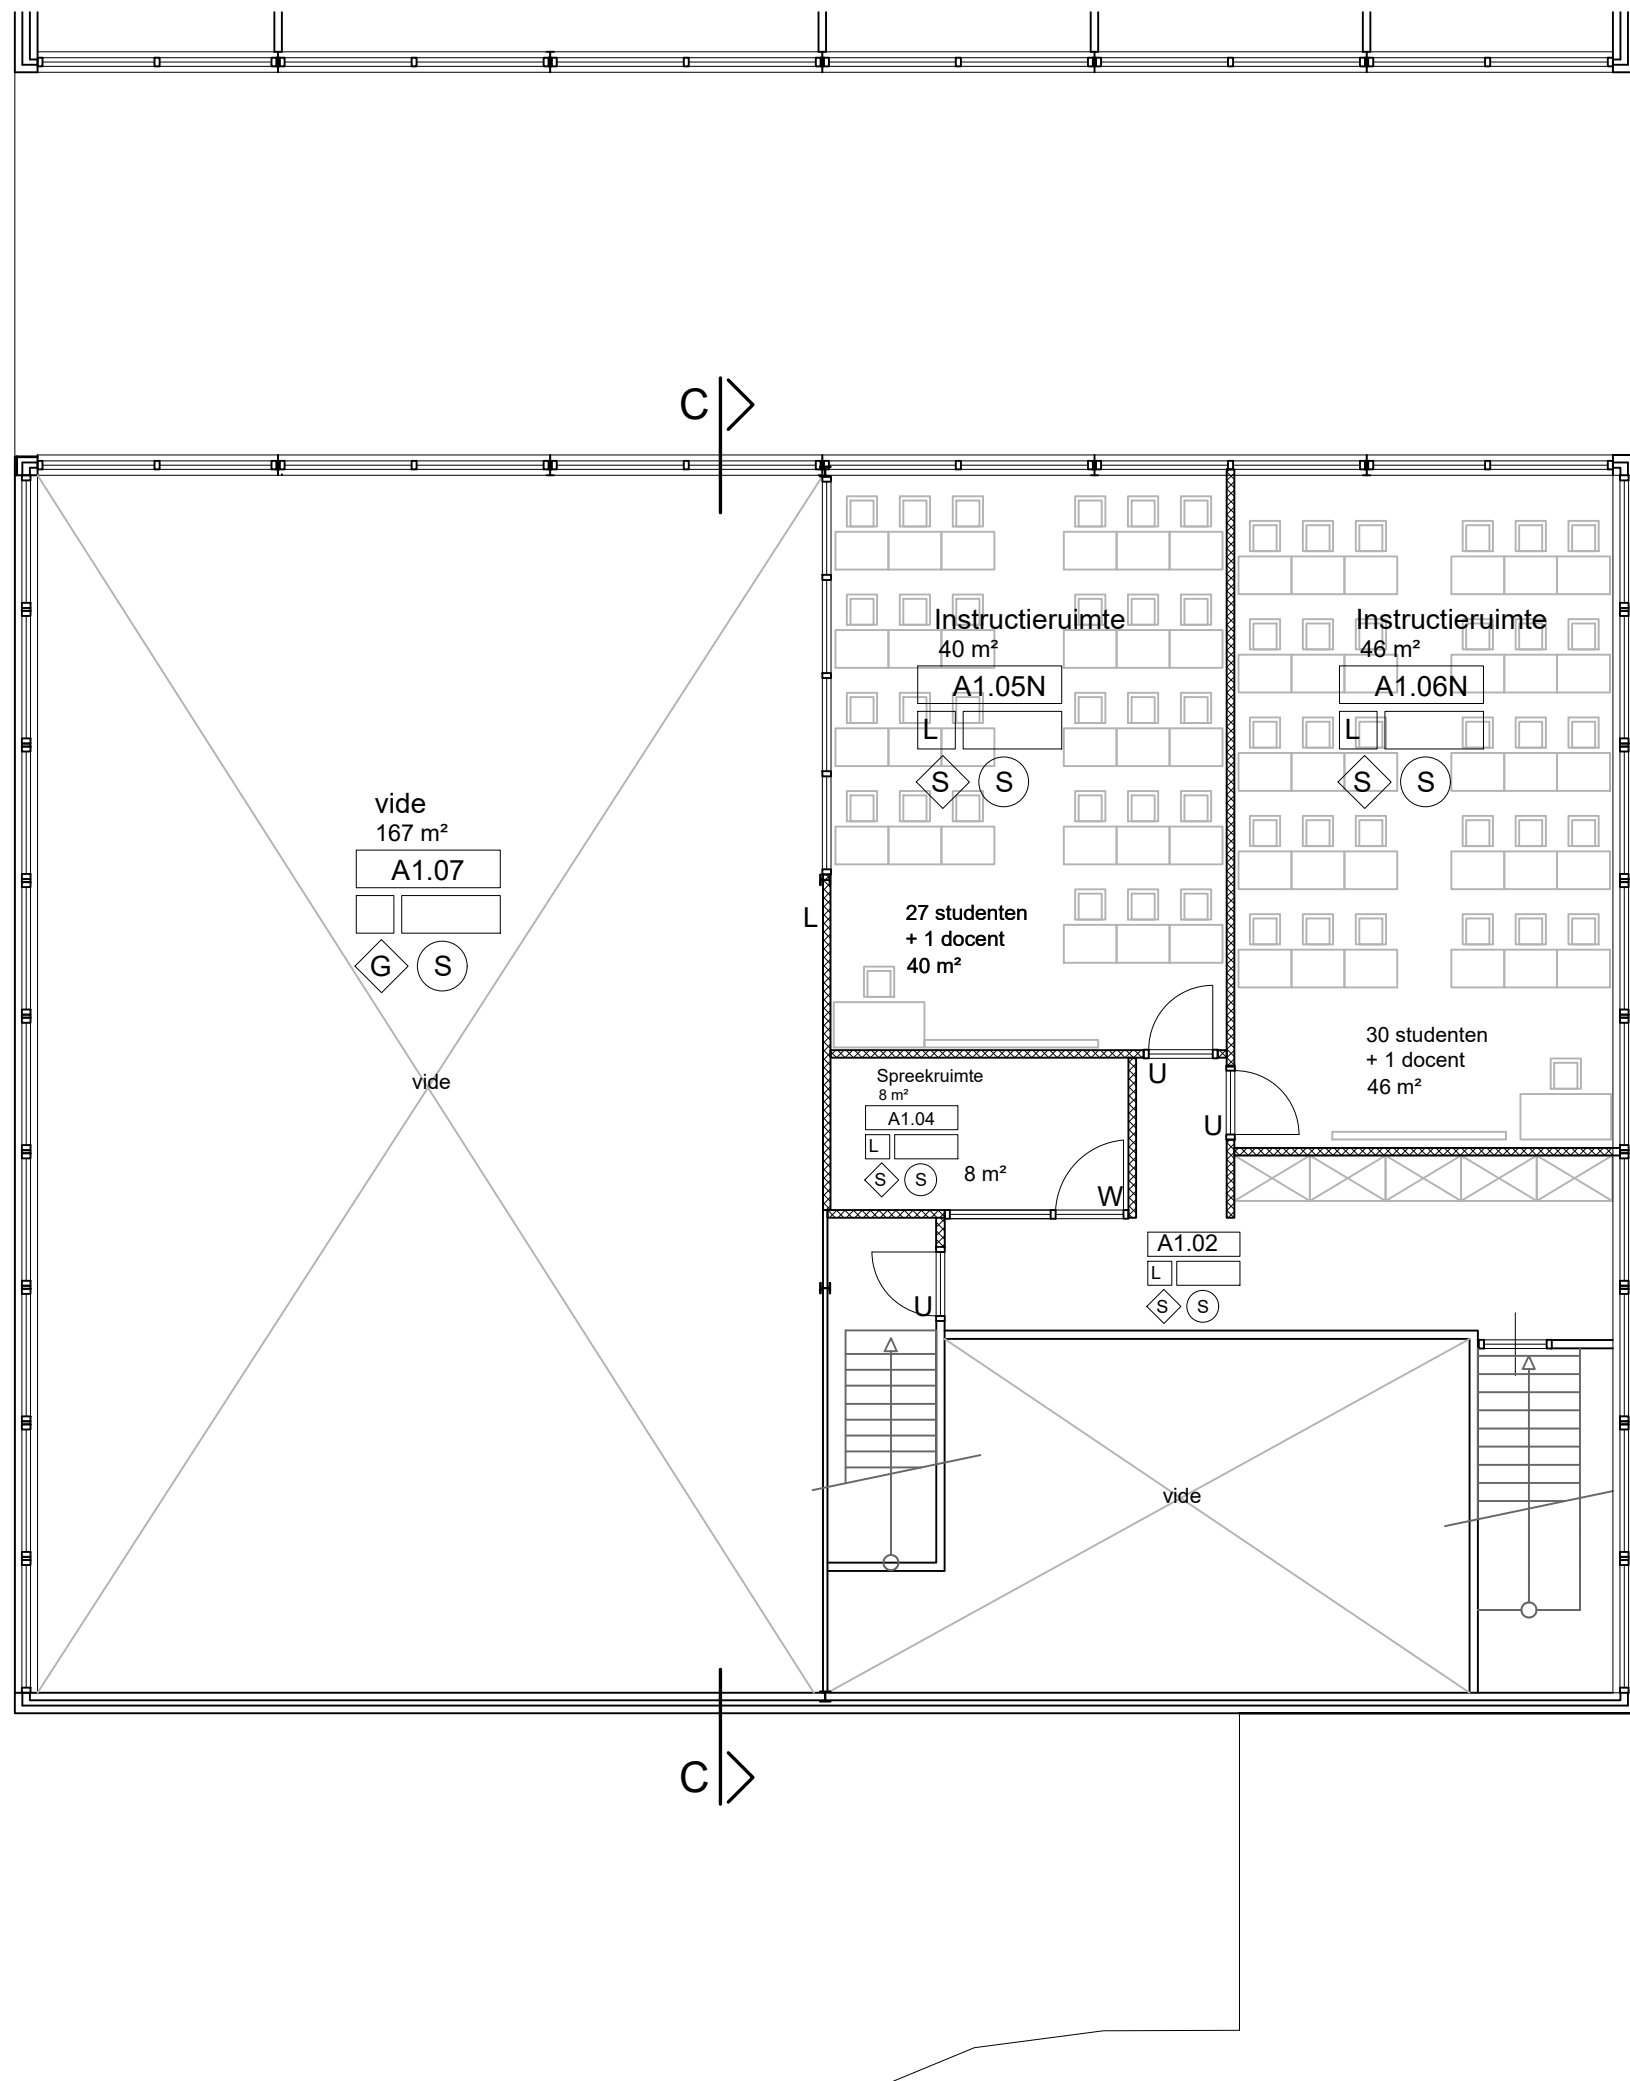

Renvooi vloerafwerking




- H Bestaande vloer handhaven
- M Egaliseren
- L Linoleum vloer
- G Gietvloer
- U Underlayment vloer Fins vuren
- A Bestaande gietvloer aanhelen
- E Egaliseren


Renvooi wandafwerking


- H Bestaande wanden handhaven
- G Gesausd tot o.k. plafond / ROC
- S Scan + gesausd tot o.k. plafond
- T Gestuct + scan + gesausd tot o.k. plafond

Renvooi plafondafwerking

- H Bestaande plafond handhaven
- S Rockfon systeemplafond gipsvinyl
- B Balklaag + plafond + 100mm isolatie
- Sp Spuitsplafond
- P Bestaand plafond verwijderen, nieuw Rockfon systeemplafond gipsvinyl toepassen.

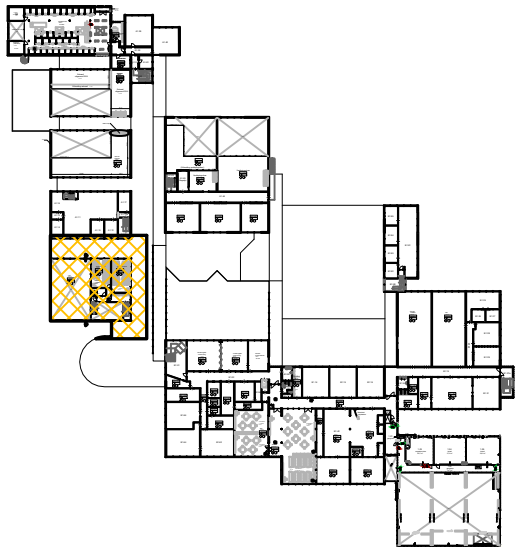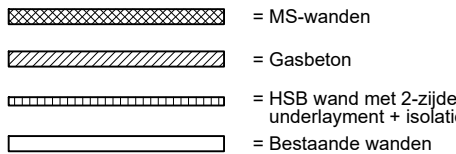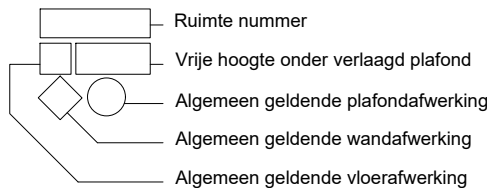

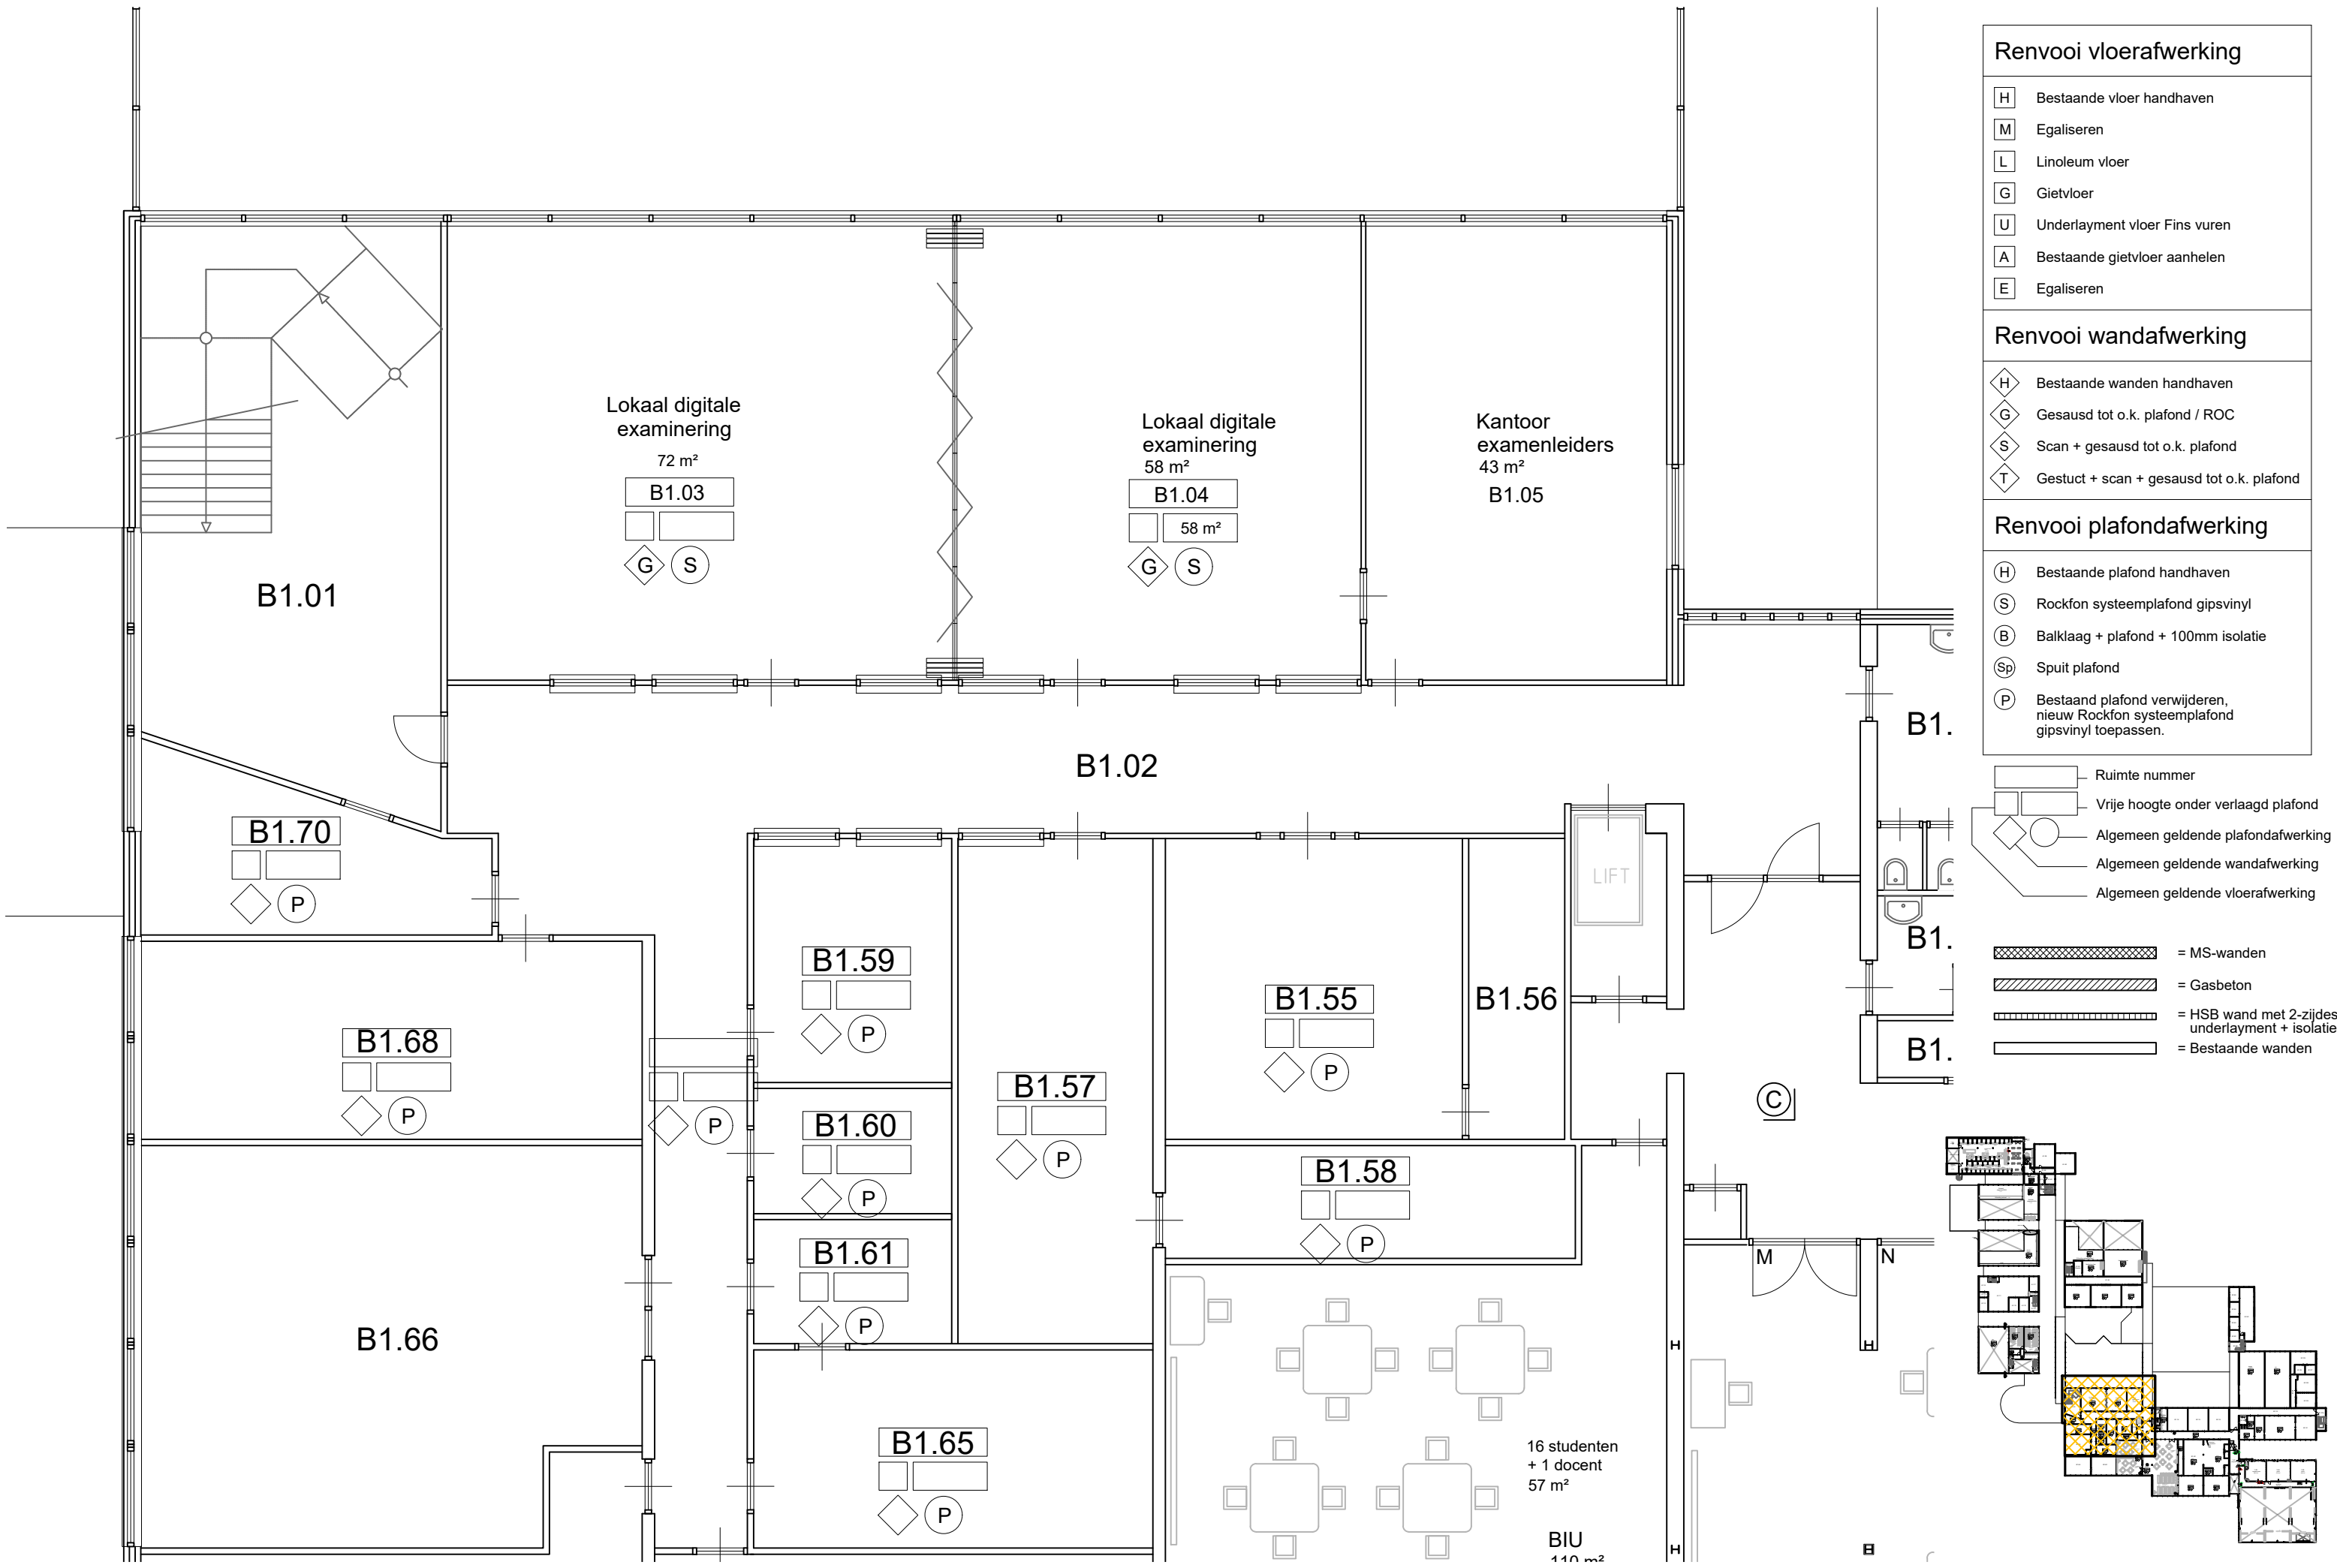

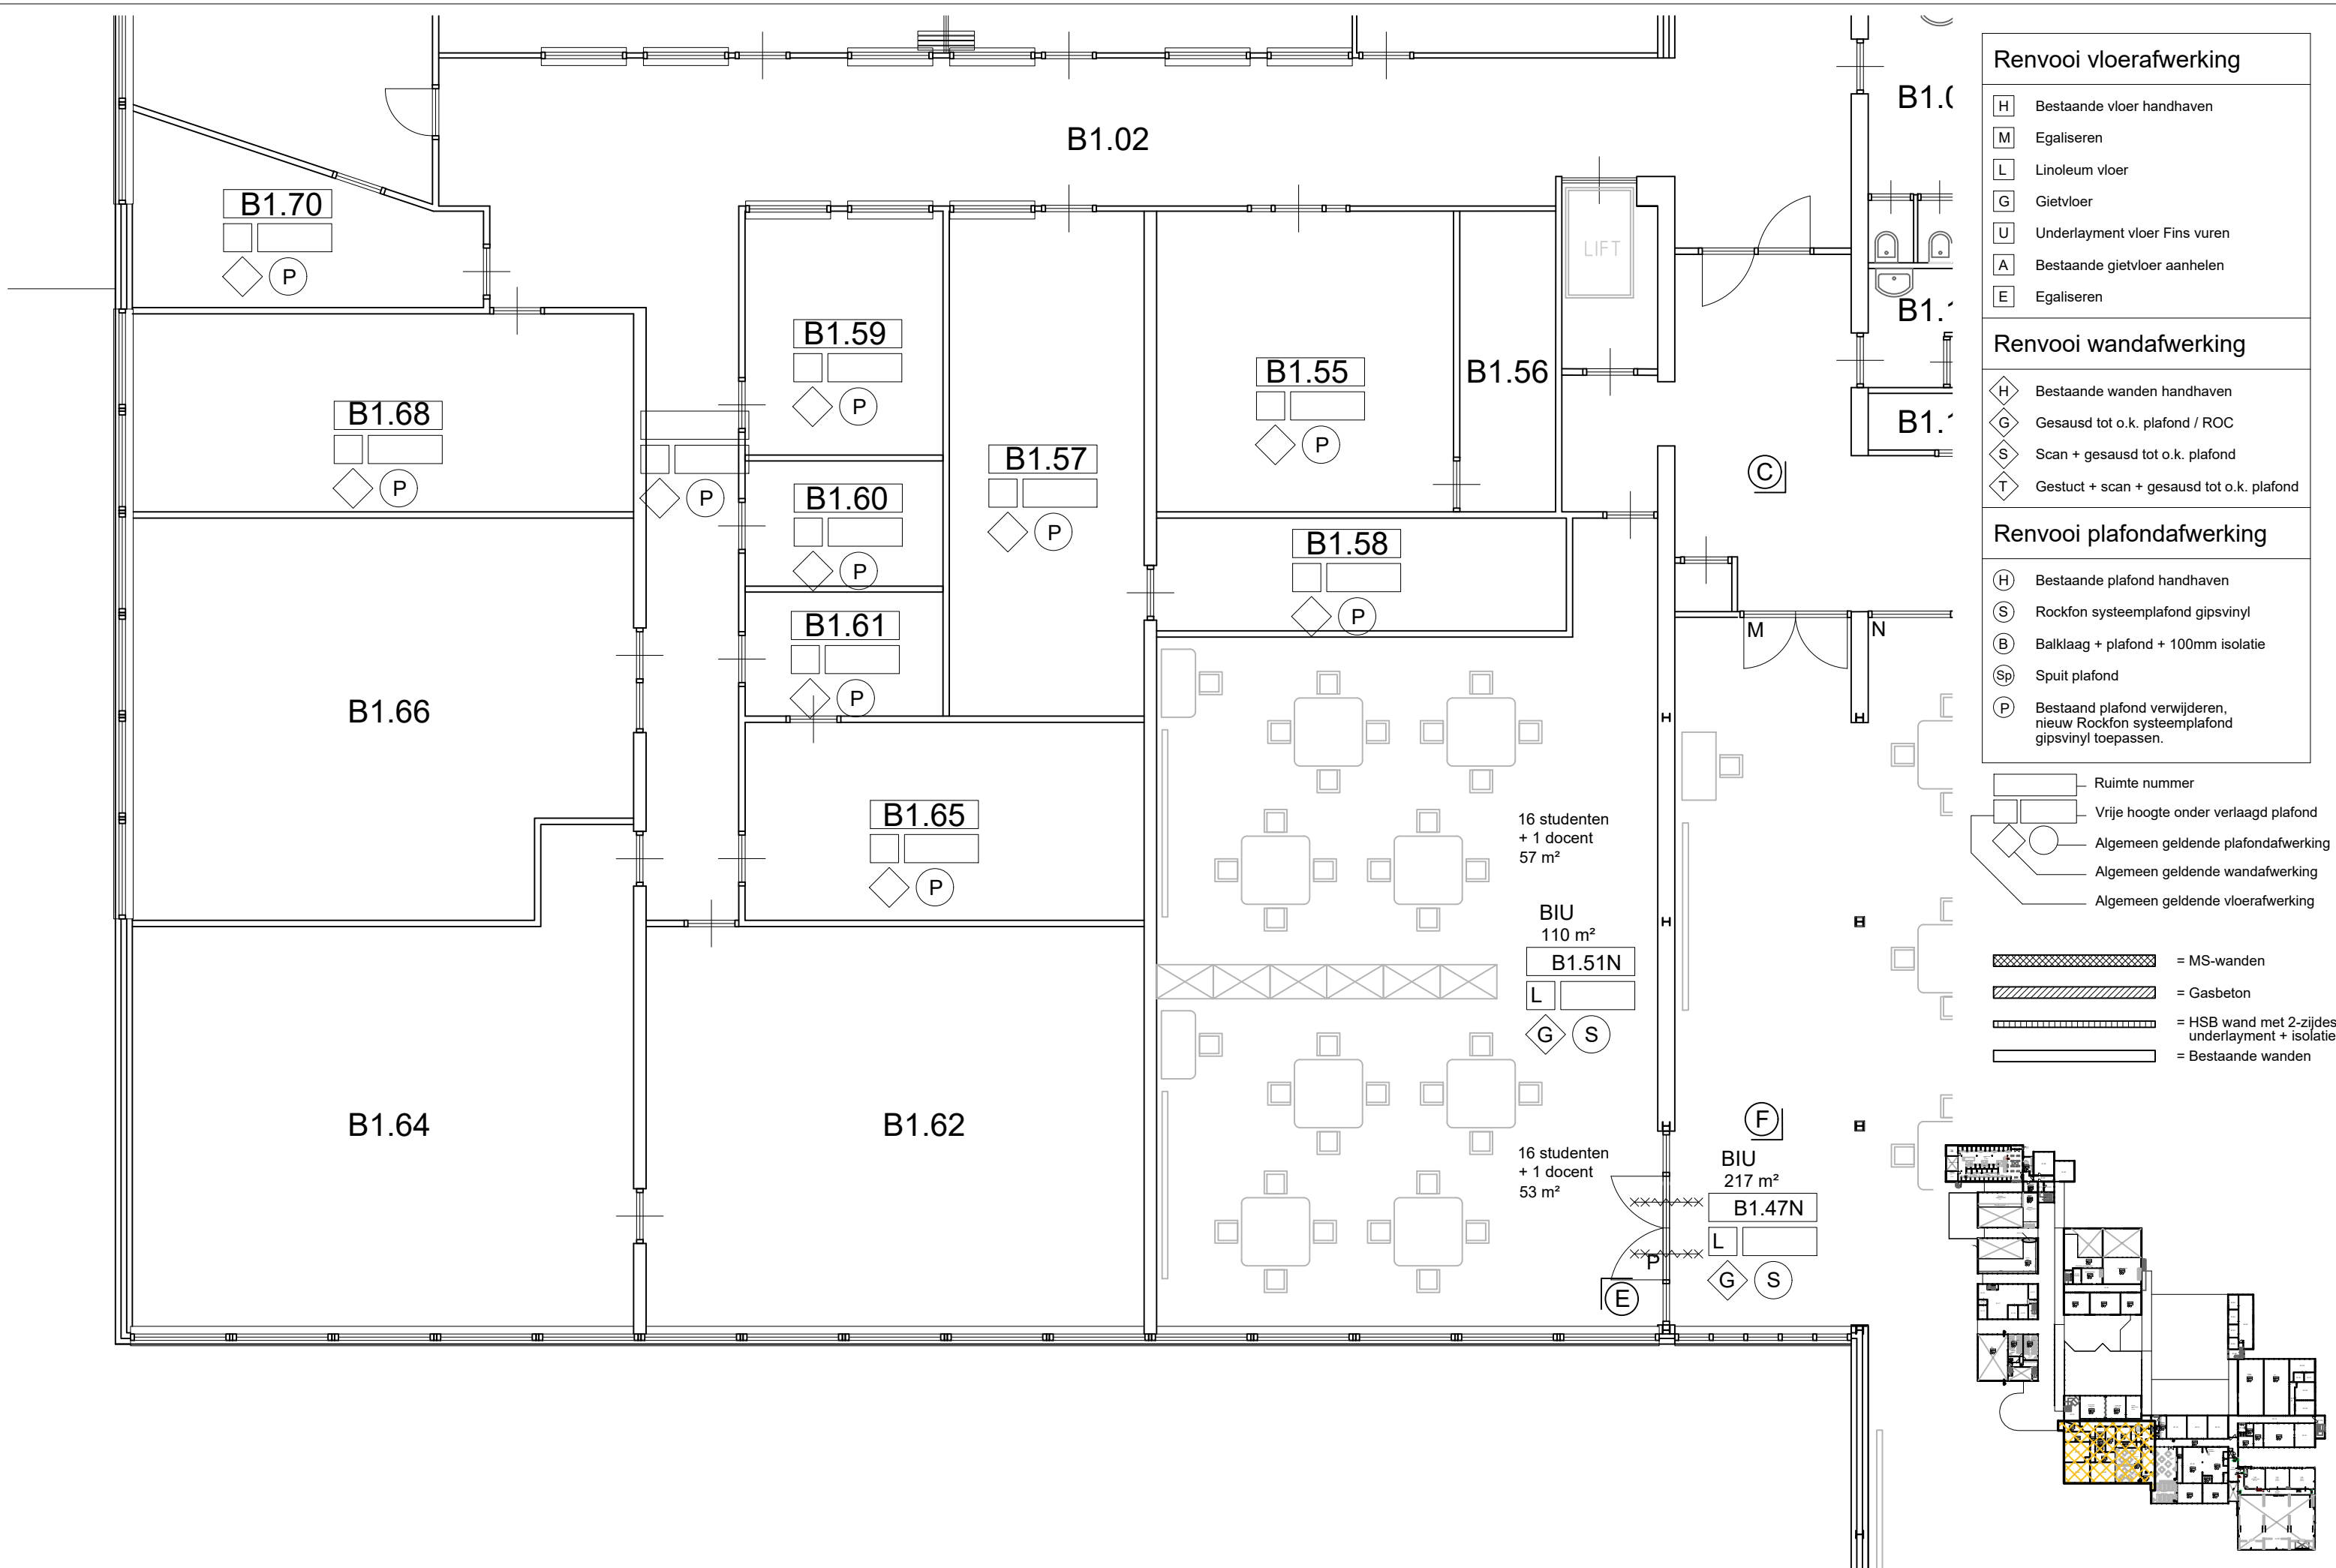

- Renvooi vloerafwerking**
 - H Bestaande vloer handhaven
 - M Egaliseren
 - L Linoleum vloer
 - G Gietvloer
 - U Underlayment vloer Fins vuren
 - A Bestaande gietvloer aanhelen
 - E Egaliseren
- Renvooi wandafwerking**
 - H Bestaande wanden handhaven
 - G Gesausd tot o.k. plafond / ROC
 - S Scan + gesausd tot o.k. plafond
 - T Gestuct + scan + gesausd tot o.k. plafond
- Renvooi plafondafwerking**
 - H Bestaande plafond handhaven
 - S Rockfon systeemplafond gipsvinyl
 - B Balklaag + plafond + 100mm isolatie
 - Sp Spuitsplafond
 - P Bestaand plafond verwijderen, nieuw Rockfon systeemplafond gipsvinyl toepassen.
- Ruimte nummer

Vrije hoogte onder verlaagd plafond

Algemeen geldende plafondafwerking


Algemeen geldende wandafwerking

Algemeen geldende vloerafwerking
- = MS-wanden

= Gasbeton

= HSB wand met 2-zijdes underlayment + isolatie

= Bestaande wanden

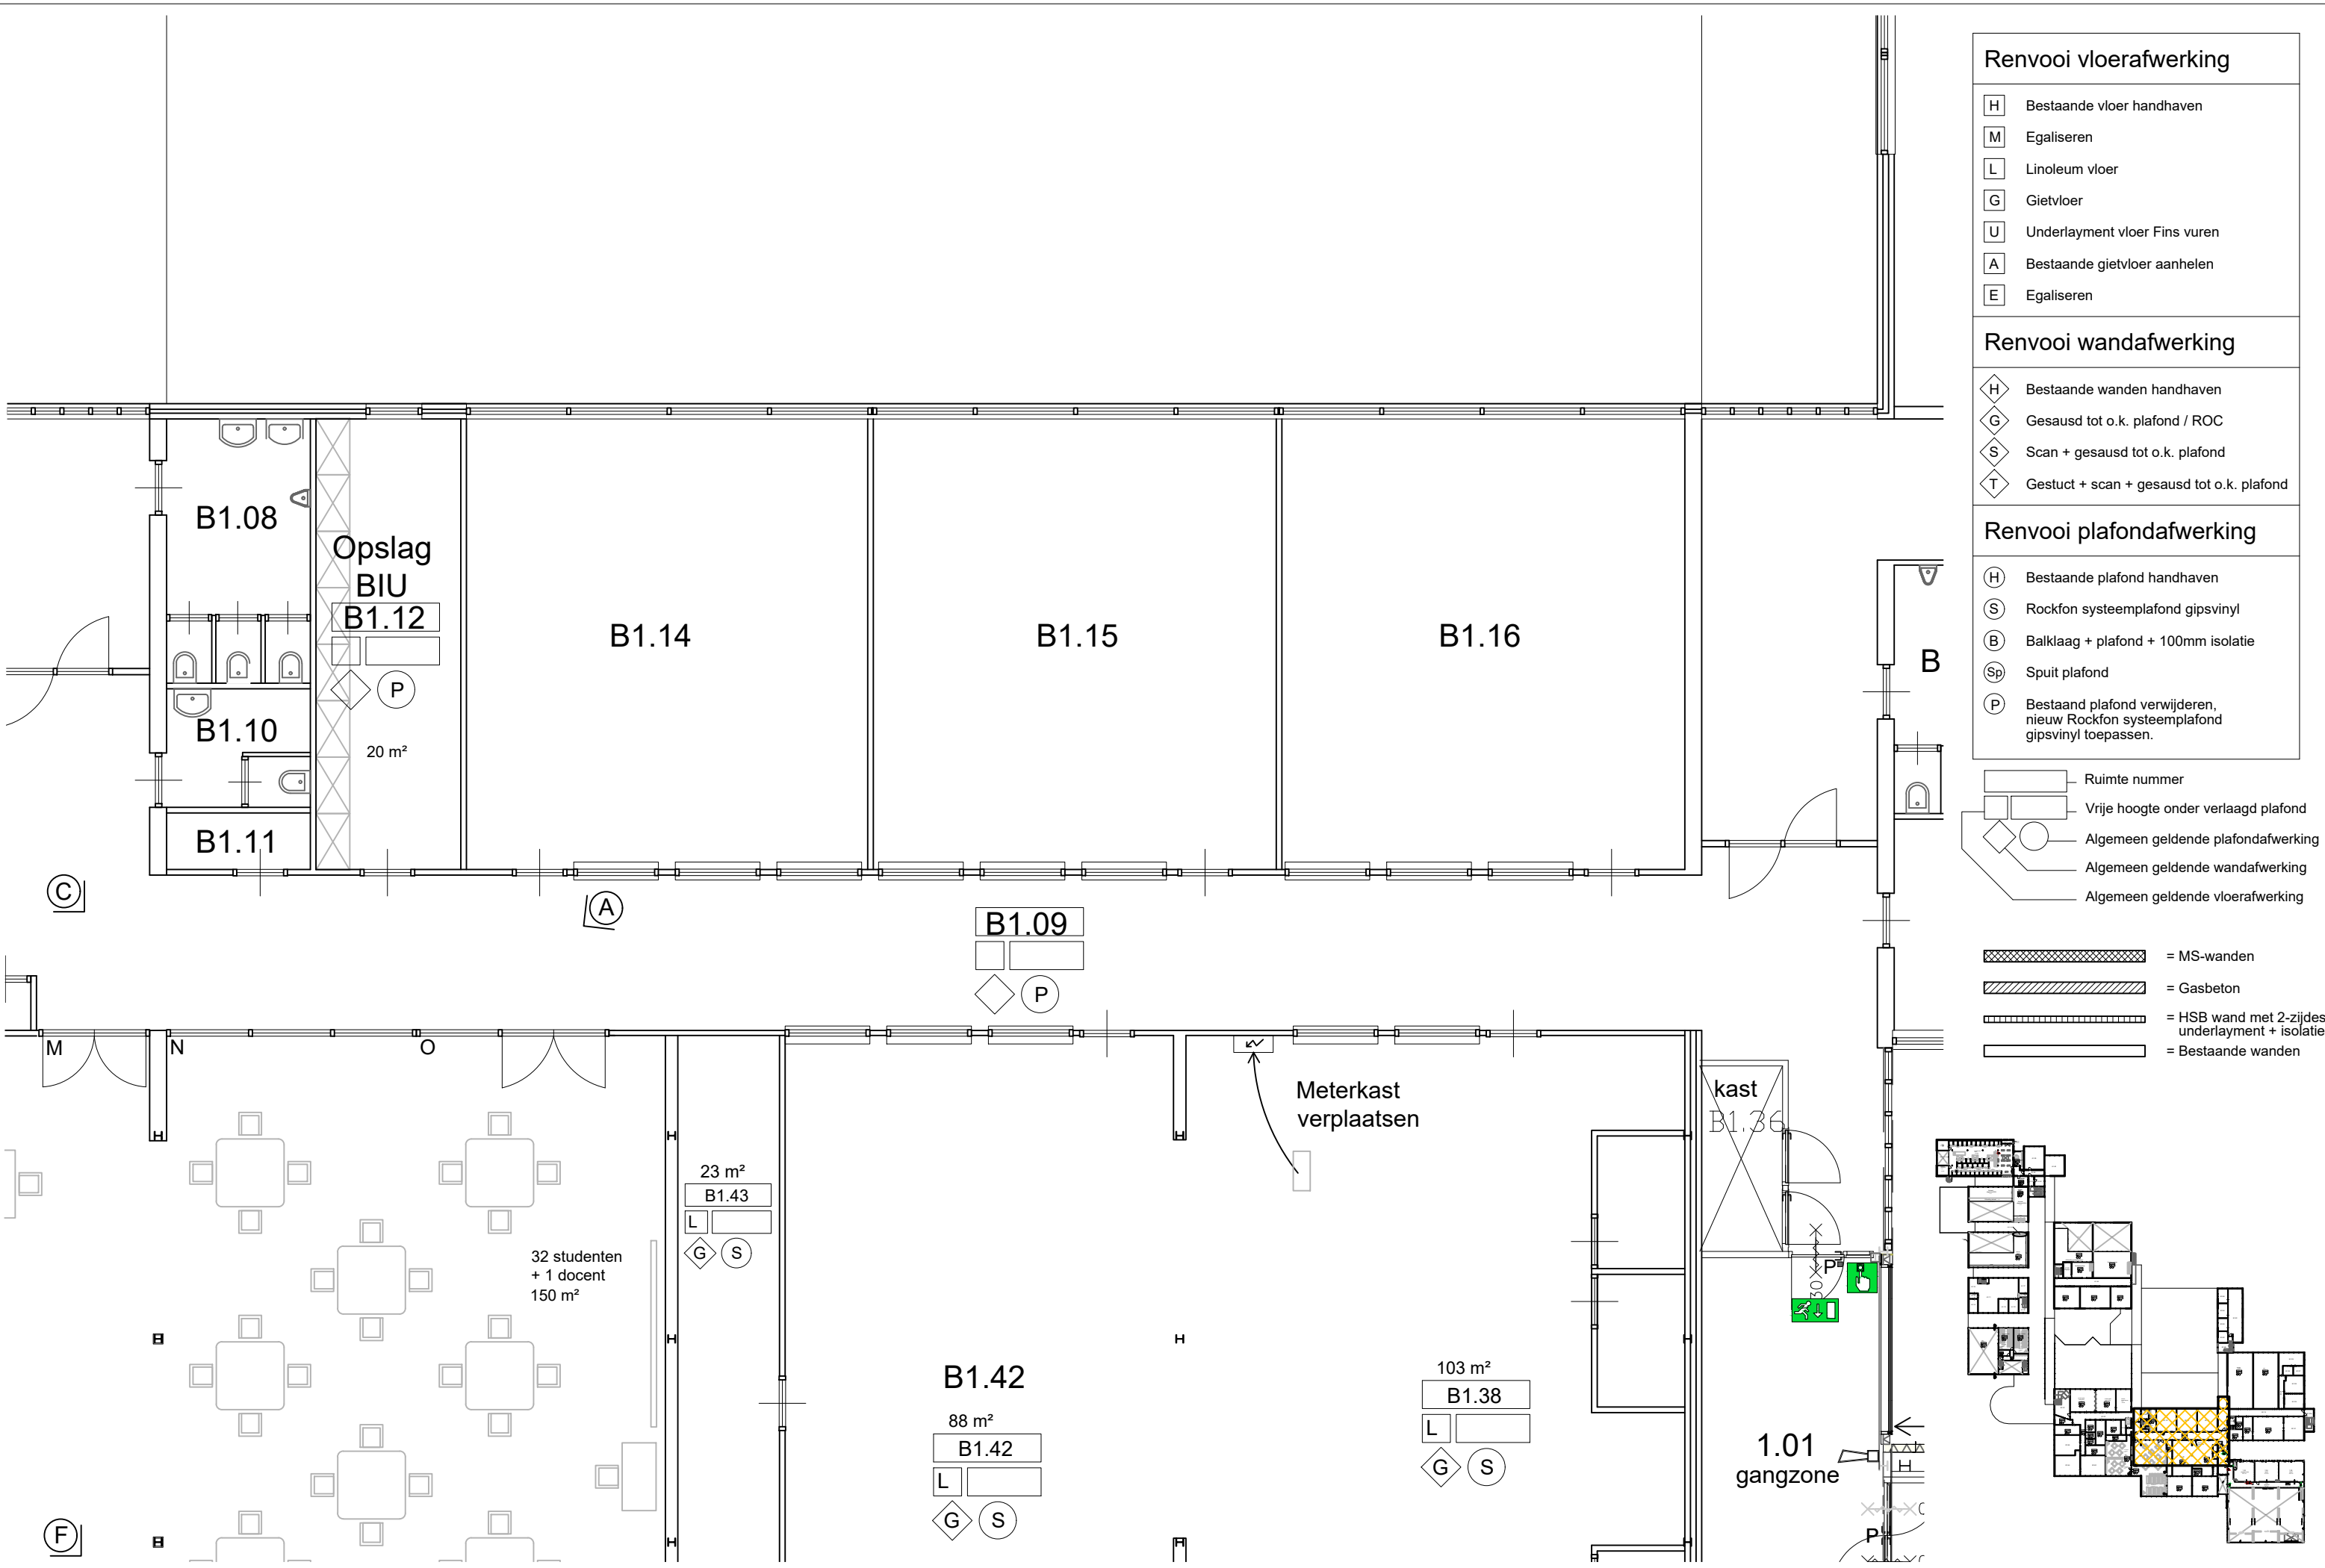

Renvooi vloerafwerking

- H Bestaande vloer handhaven
- M Egaliseren
- L Linoleum vloer
- G Gietvloer
- U Underlayment vloer Fins vuren
- A Bestaande gietvloer aanhelen
- E Egaliseren

Renvooi wandafwerking


- H Bestaande wanden handhaven
- G Gesausd tot o.k. plafond / ROC
- S Scan + gesausd tot o.k. plafond
- T Gestuct + scan + gesausd tot o.k. plafond

Renvooi plafondafwerking

- H Bestaande plafond handhaven
- S Rockfon systeemplafond gipsvinyl
- B Balklaag + plafond + 100mm isolatie
- Sp Spuitsplafond
- P Bestaand plafond verwijderen, nieuw Rockfon systeemplafond gipsvinyl toepassen.

- Ruimte nummer
- Vrije hoogte onder verlaagd plafond
- Algemeen geldende plafondafwerking
- Algemeen geldende wandafwerking
- Algemeen geldende vloerafwerking

- MS-wanden
- Gasbeton
- HSB wand met 2-zijdes underlayment + isolatie
- Bestaande wanden

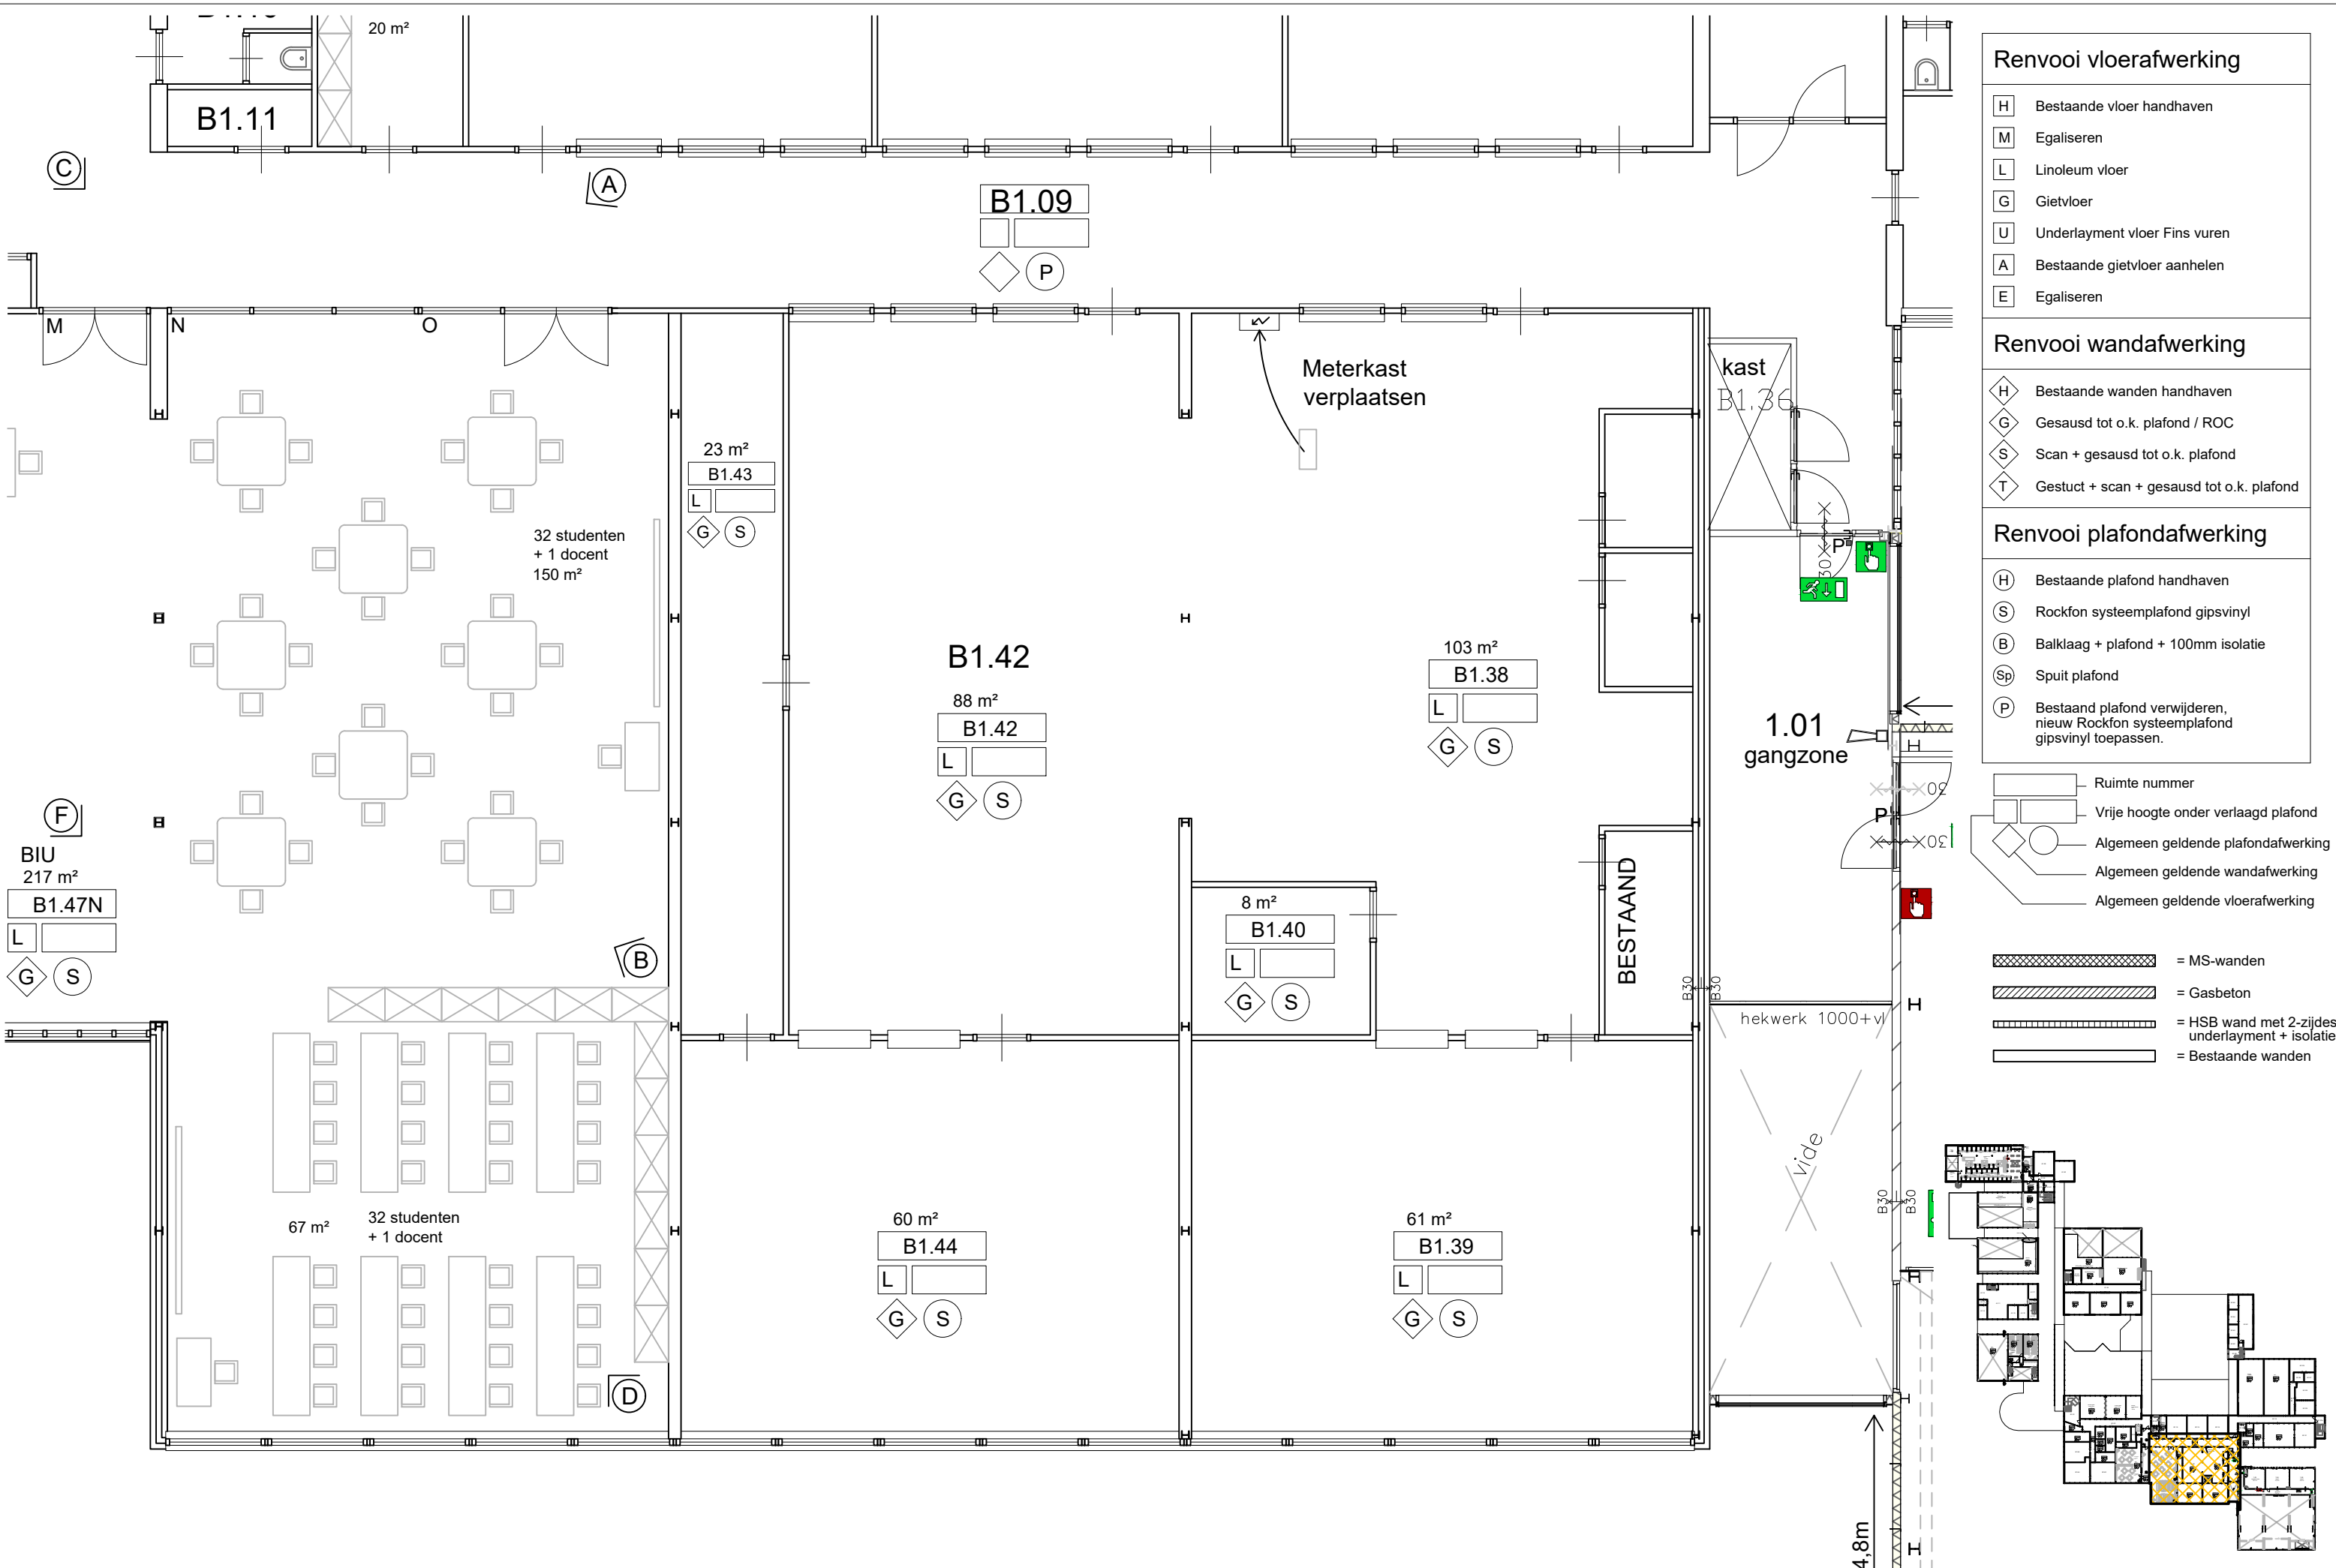

Renvooi vloerafwerking

H	Bestaande vloer handhaven
M	Egaliseren
L	Linoleum vloer
G	Gietvloer
U	Underlayment vloer Fins vuren
A	Bestaande gietvloer aanhelen
E	Egaliseren

Renvooi wandafwerking

H	Bestaande wanden handhaven
G	Gesaugd tot o.k. plafond / ROC
S	Scan + gesaugd tot o.k. plafond
T	Gestuct + scan + gesaugd tot o.k. plafond

Renvooi plafondafwerking

H	Bestaande plafond handhaven
S	Rockfon systeemplafond gipsvinyl
B	Balklaag + plafond + 100mm isolatie
Sp	Spuitsplafond
P	Bestaand plafond verwijderen, nieuw Rockfon systeemplafond gipsvinyl toepassen.

Ruimte nummer

Vrije hoogte onder verlaagd plafond

Algemeen geldende plafondafwerking

Algemeen geldende wandafwerking


Algemeen geldende vloerafwerking

MS-wanden

Gasbeton

HSB wand met 2-zijdes underlayment + isolatie

Bestaande wanden

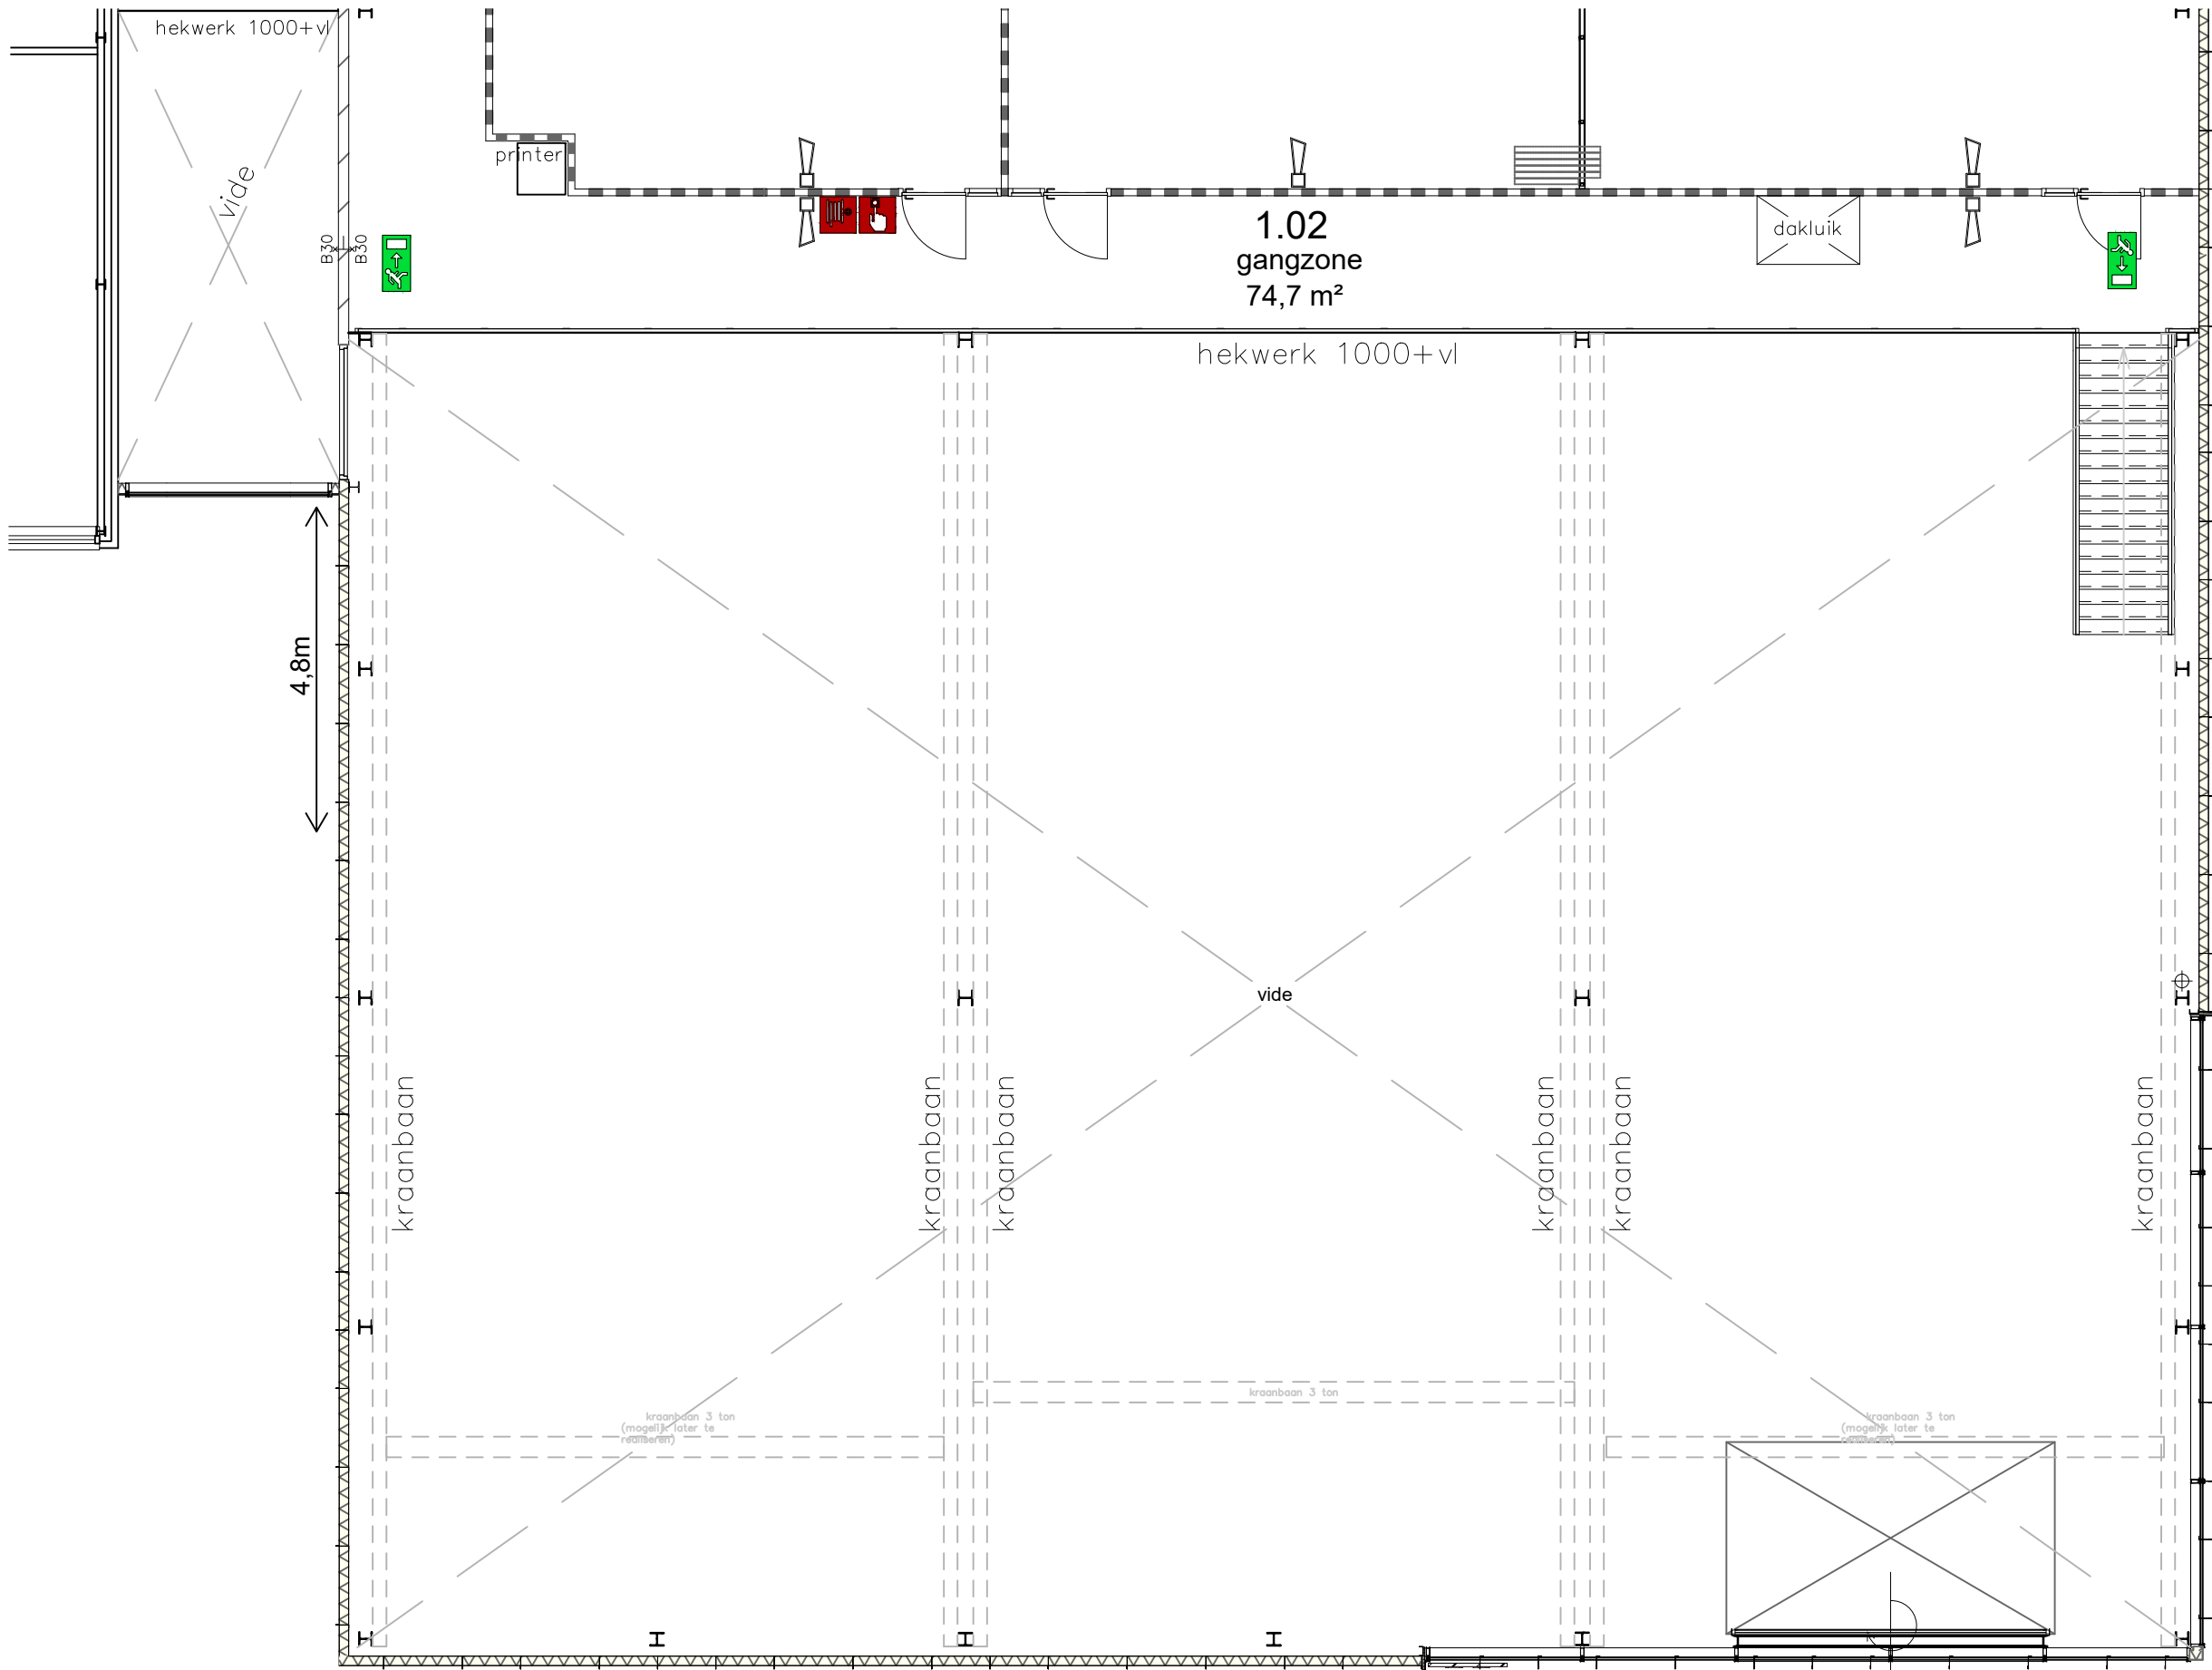

Renvooi vloerafwerking


- H Bestaande vloer handhaven
- M Egaliseren
- L Linoleum vloer
- G Gietvloer
- U Underlayment vloer Fins vuren
- A Bestaande gietvloer aanhelen
- E Egaliseren

Renvooi wandafwerking


- H Bestaande wanden handhaven
- G Gesausd tot o.k. plafond / ROC
- S Scan + gesausd tot o.k. plafond
- T Gestuct + scan + gesausd tot o.k. plafond


Renvooi plafondafwerking

- H Bestaande plafond handhaven
- S Rockfon systeemplafond gipsvinyl
- B Balklaag + plafond + 100mm isolatie
- Sp Spuut plafond
- P Bestaand plafond verwijderen, nieuw Rockfon systeemplafond gipsvinyl toepassen.

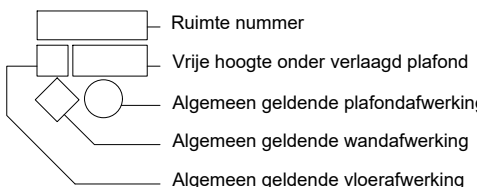

- MS-wanden
- Gasbeton
- HSB wand met 2-zijdes underlayment + isolatie
- Bestaande wanden

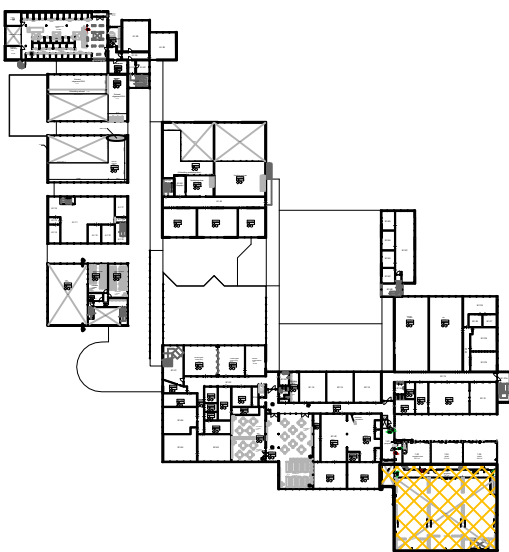

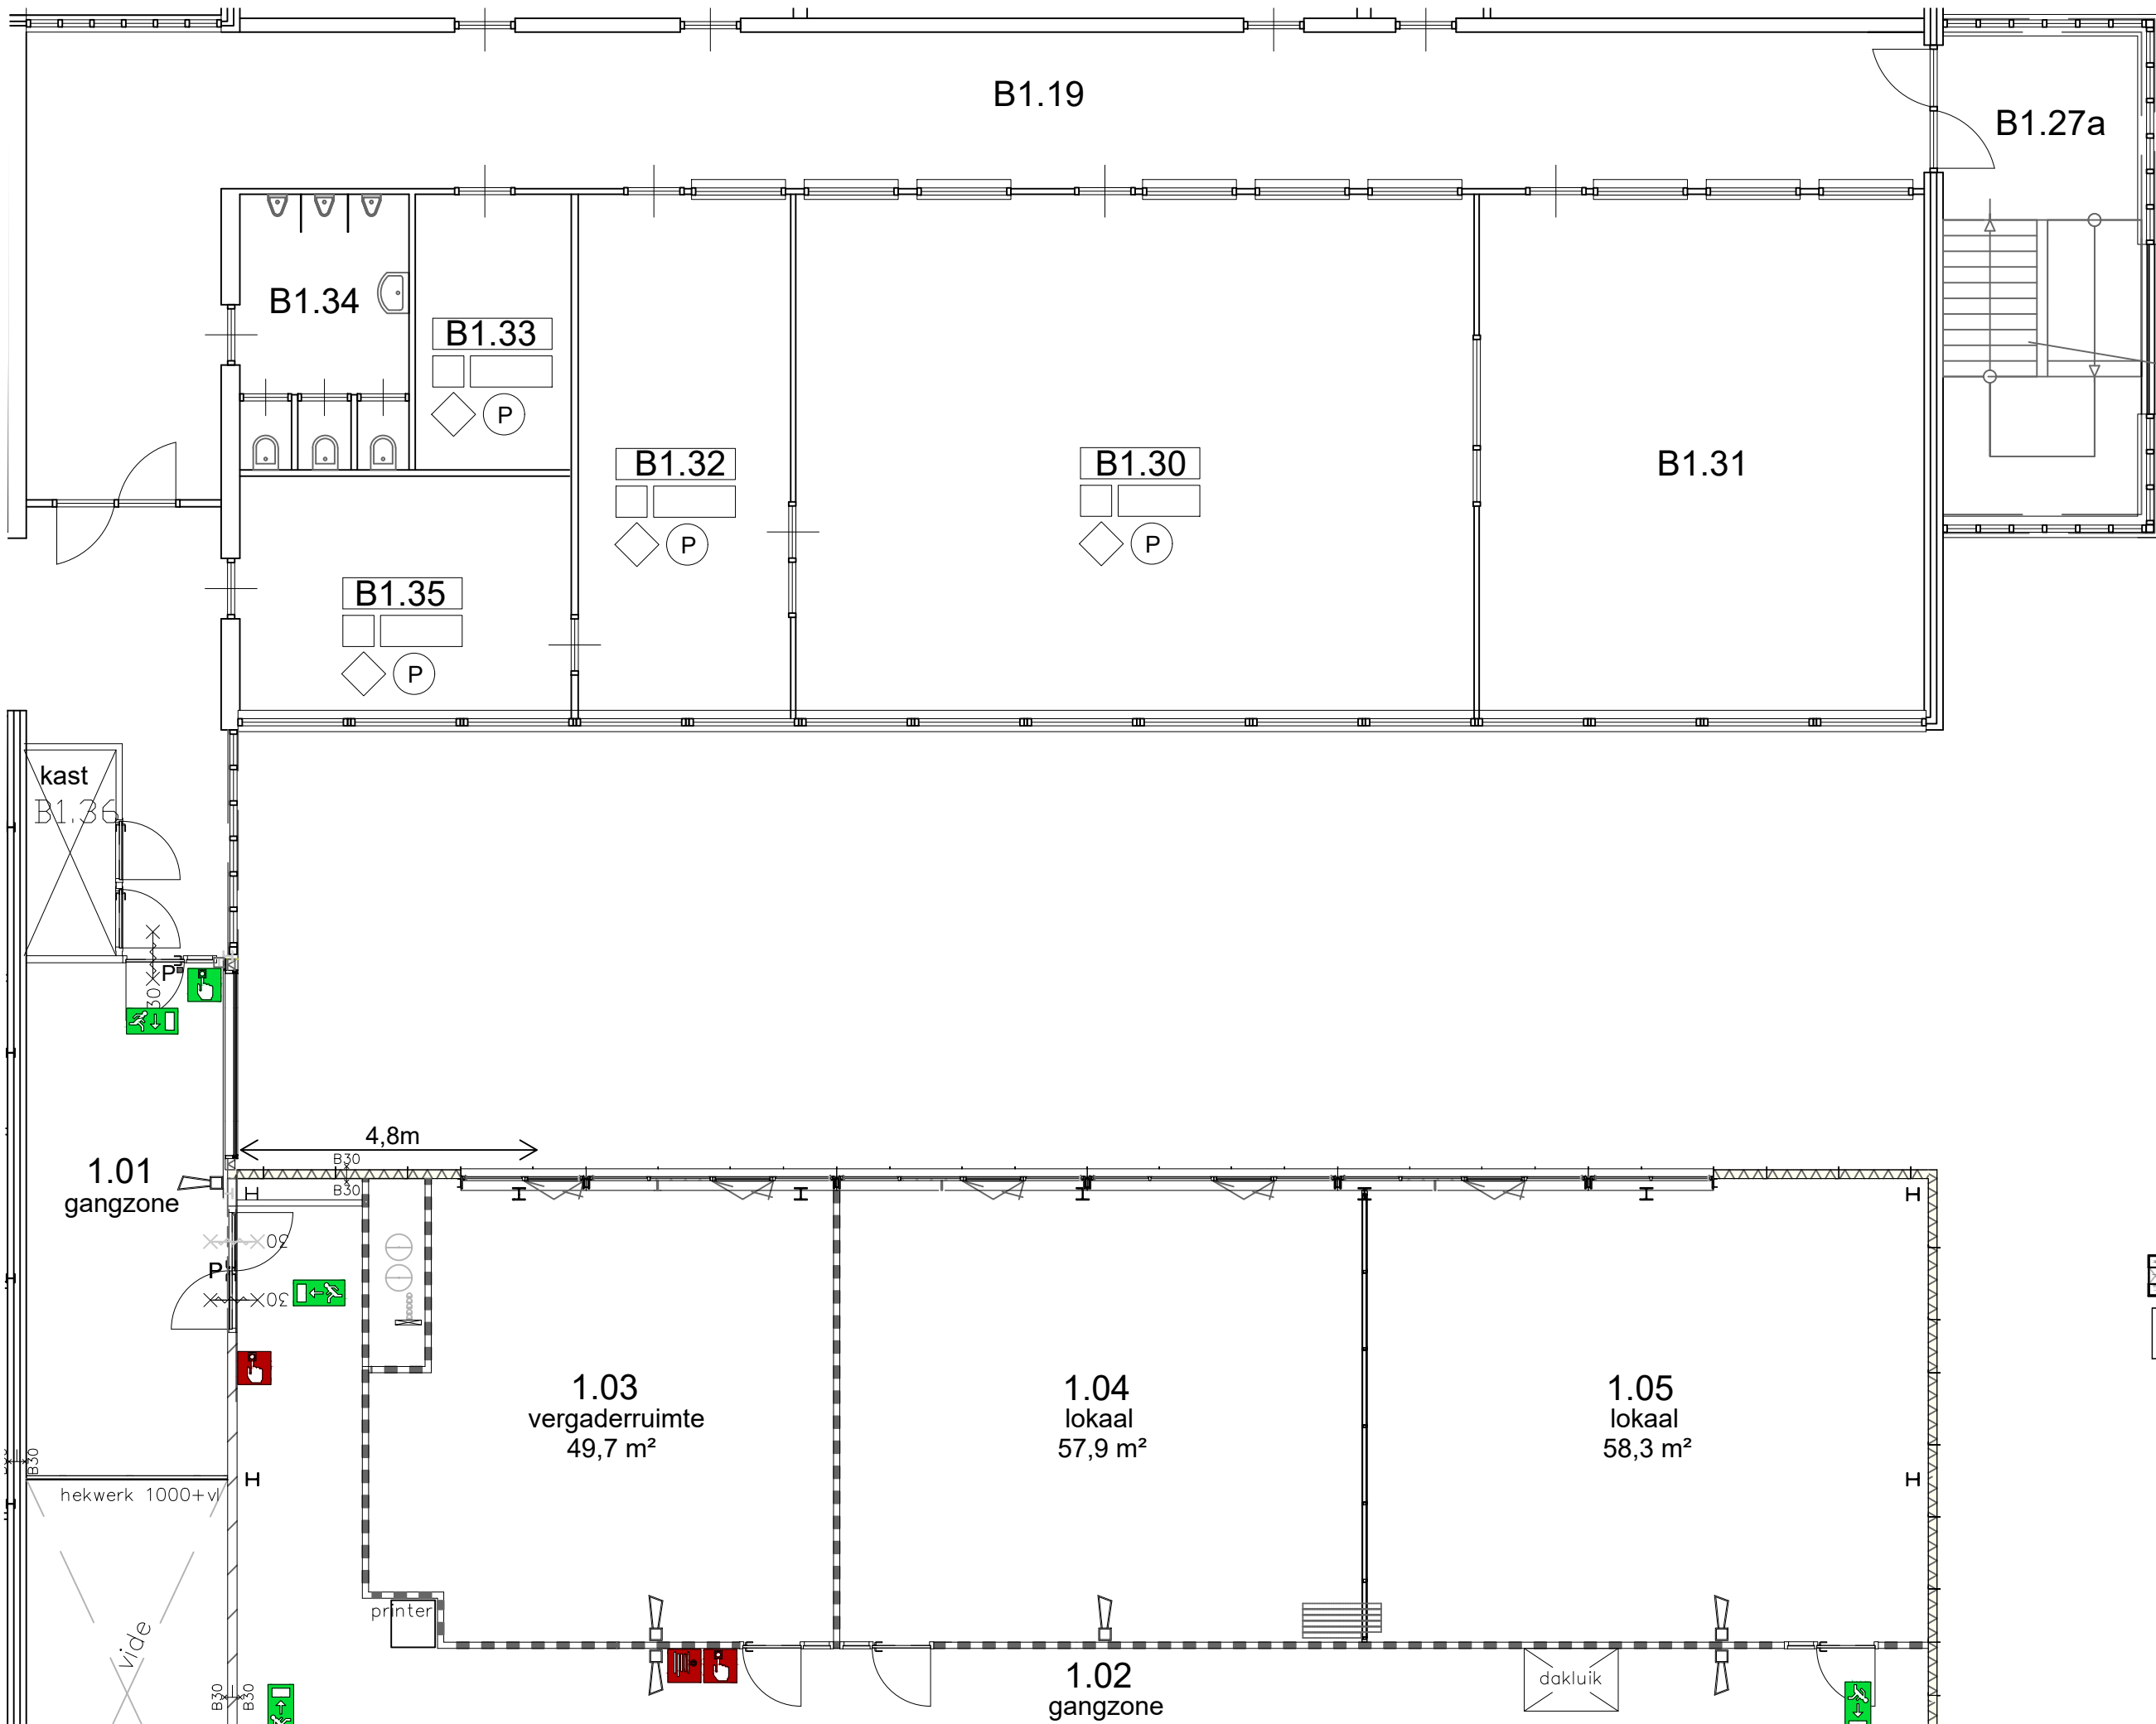

Renvooi vloerafwerking


- H Bestaande vloer handhaven
- M Egaliseren
- L Linoleum vloer
- G Gietvloer
- U Underlayment vloer Fins vuren
- A Bestaande gietvloer aanhelen
- E Egaliseren

Renvooi wandafwerking


- H Bestaande wanden handhaven
- G Gesausd tot o.k. plafond / ROC
- S Scan + gesausd tot o.k. plafond
- T Gestuct + scan + gesausd tot o.k. plafond


Renvooi plafondafwerking

- H Bestaande plafond handhaven
- S Rockfon systeemplafond gipsvinyl
- B Balklaag + plafond + 100mm isolatie
- Sp Spuitsplafond
- P Bestaand plafond verwijderen, nieuw Rockfon systeemplafond gipsvinyl toepassen.

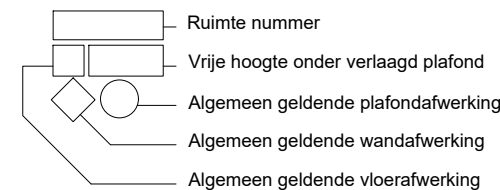

- = MS-wanden
- = Gasbeton
- = HSB wand met 2-zijdes underlayment + isolatie
- = Bestaande wanden

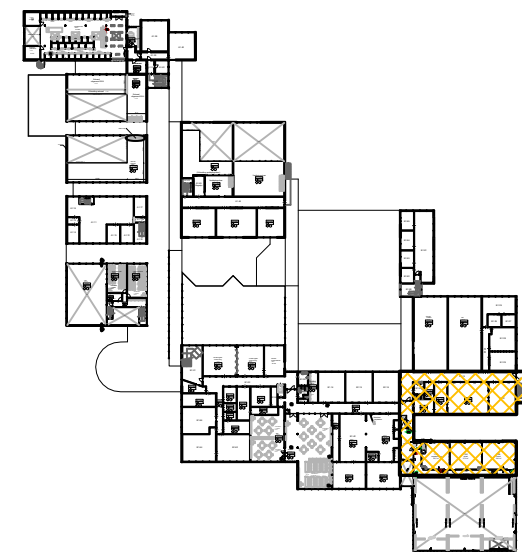

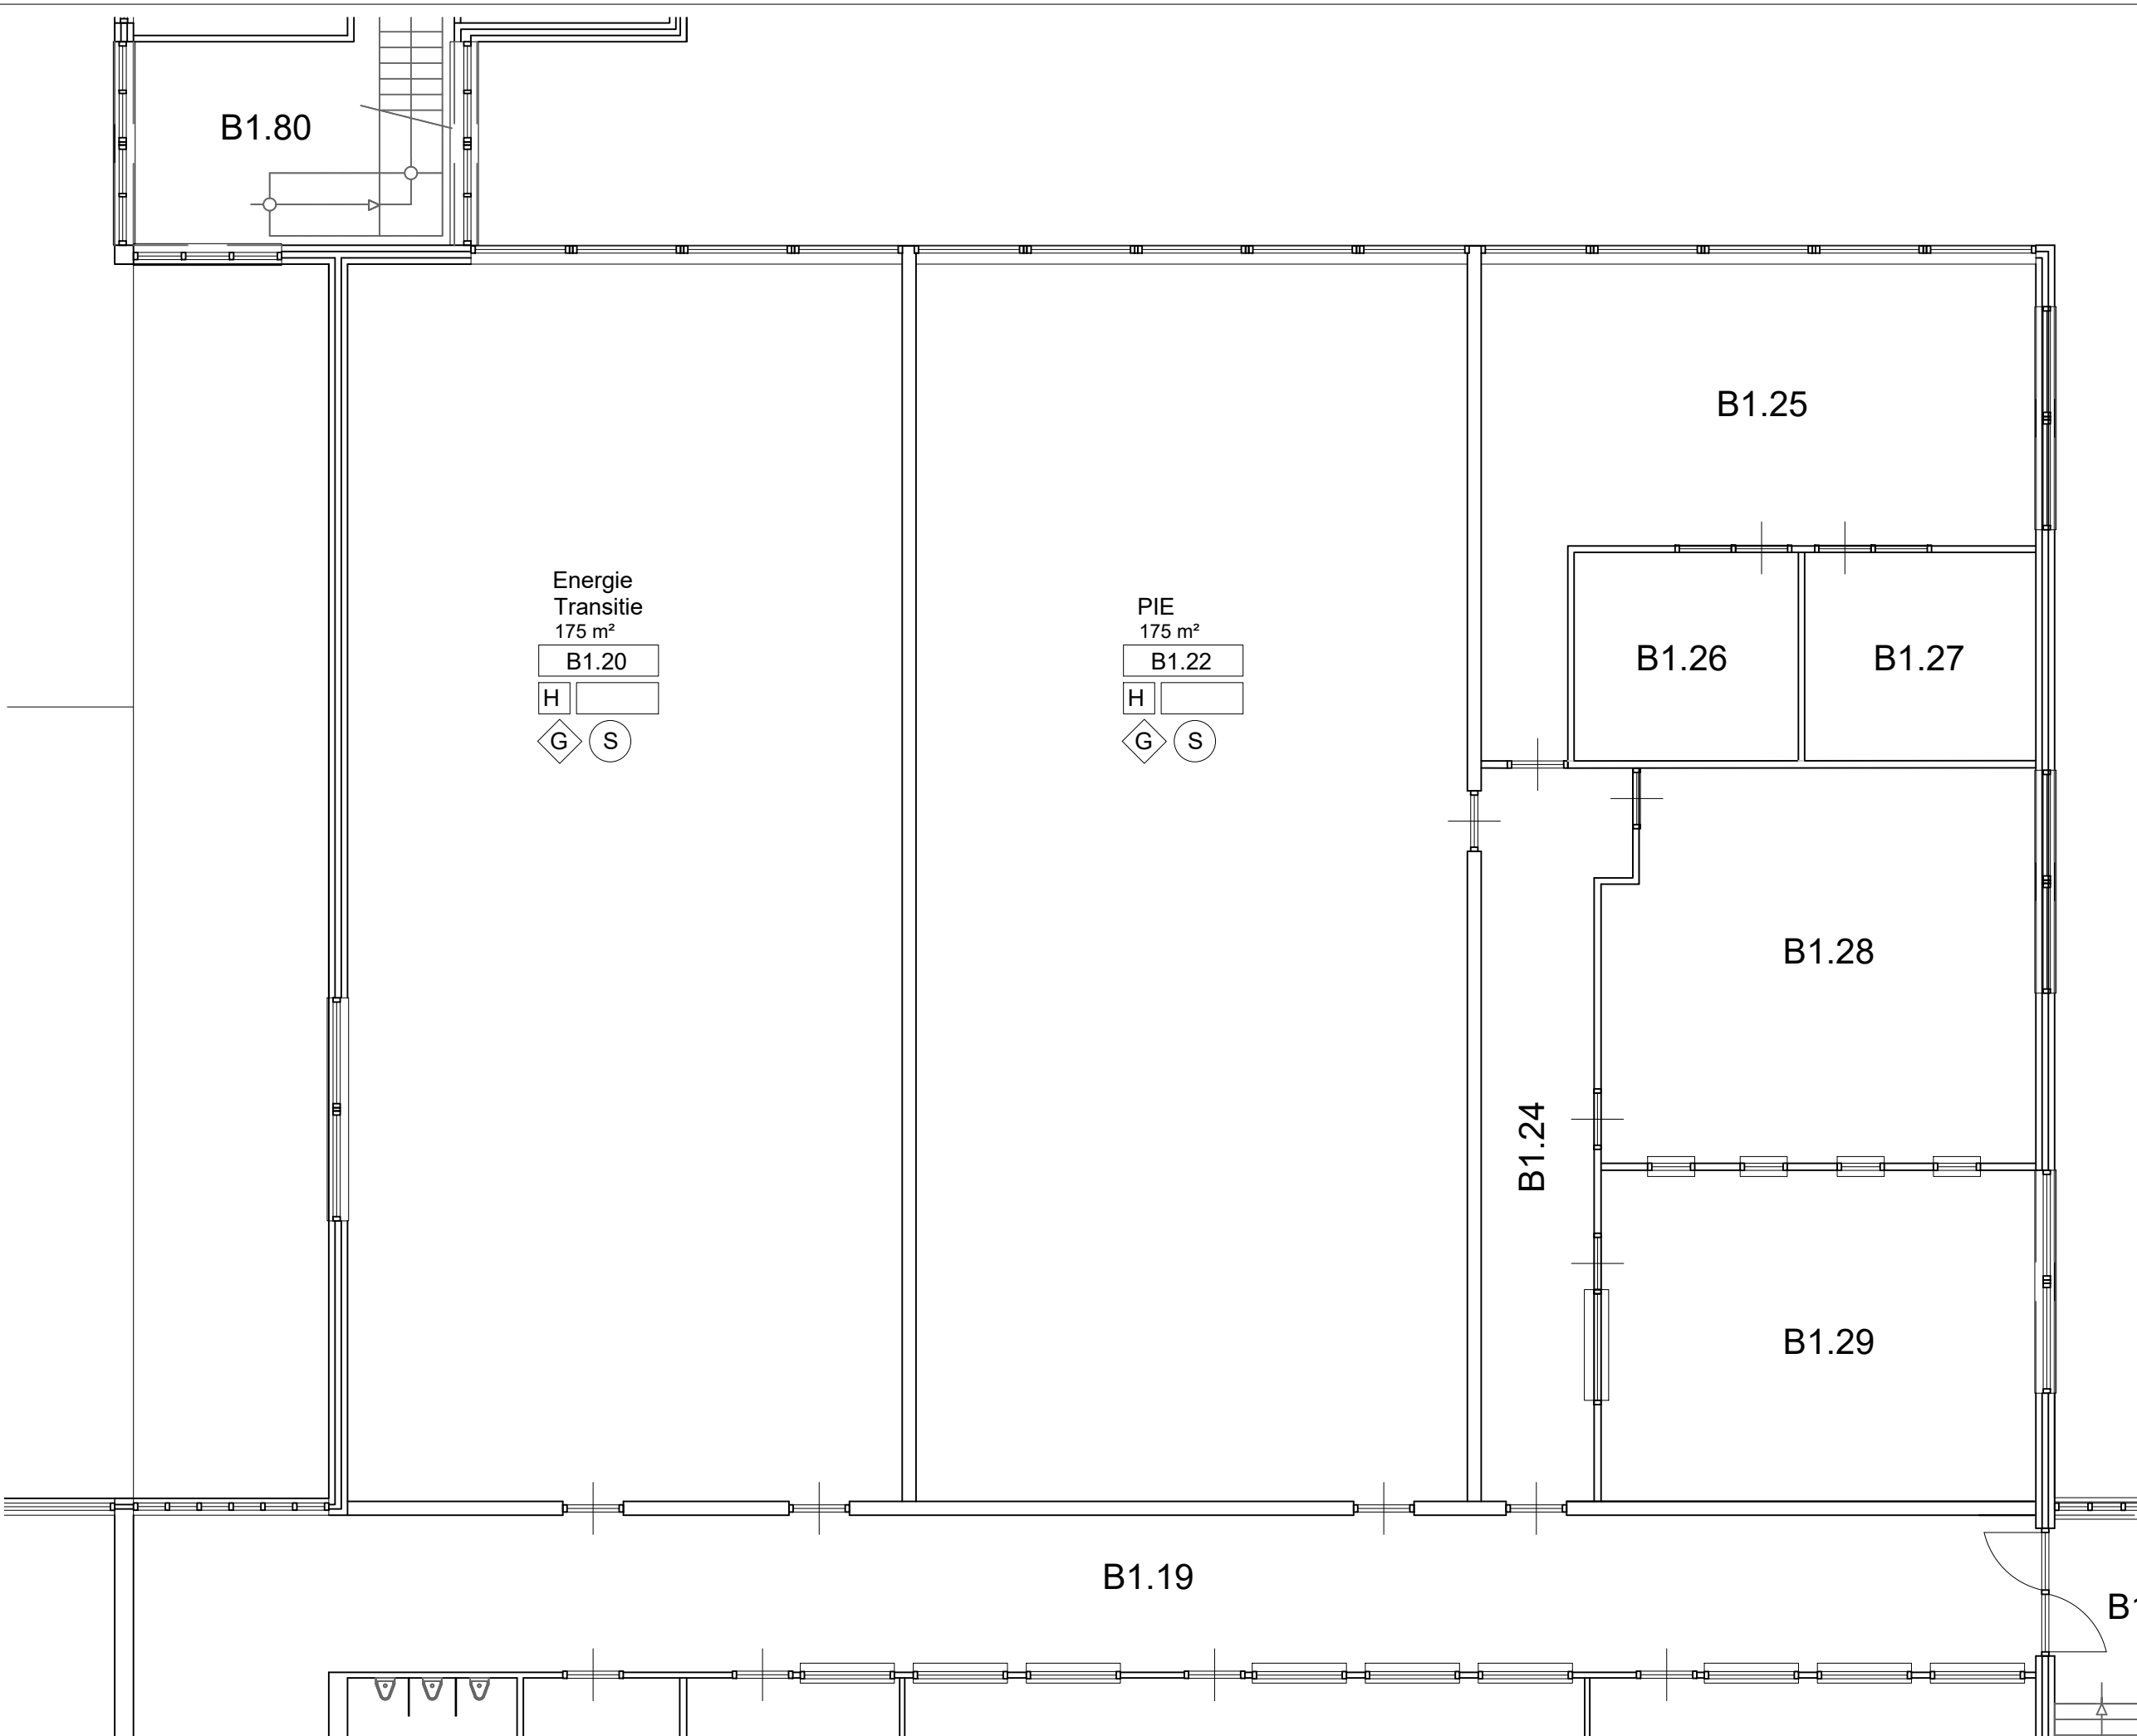

Renvooi vloerafwerking

- H

 Bestaande vloer handhaven
- M

 Egaliseren
- L

 Linoleum vloer
- G

 Gietvloer
- U

 Underlayment vloer Fins vuren
- A

 Bestaande gietvloer aanhelen
- E

 Egaliseren

Renvooi wandafwerking

- H

 Bestaande wanden handhaven
- G

 Gesausd tot o.k. plafond / ROC
- S

 Scan + gesausd tot o.k. plafond
- T

 Gestuct + scan + gesausd tot o.k. plafond

Renvooi plafondafwerking

- H


 Bestaande plafond handhaven
- S

 Rockfon systeemplafond gipsvinyl
- B


 Balklaag + plafond + 100mm isolatie
- Sp


 Spuit plafond
- P

 Bestaand plafond verwijderen, nieuw Rockfon systeemplafond gipsvinyl toepassen.

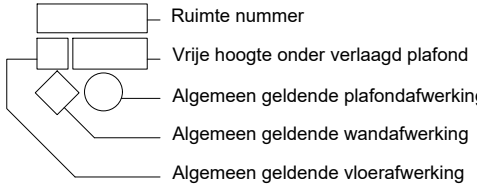

- = MS-wanden
- = Gasbeton
- = HSB wand met 2-zijdes underlayment + isolatie
- = Bestaande wanden

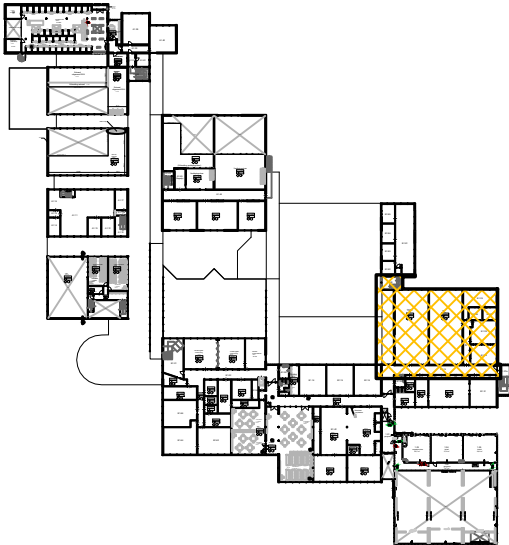

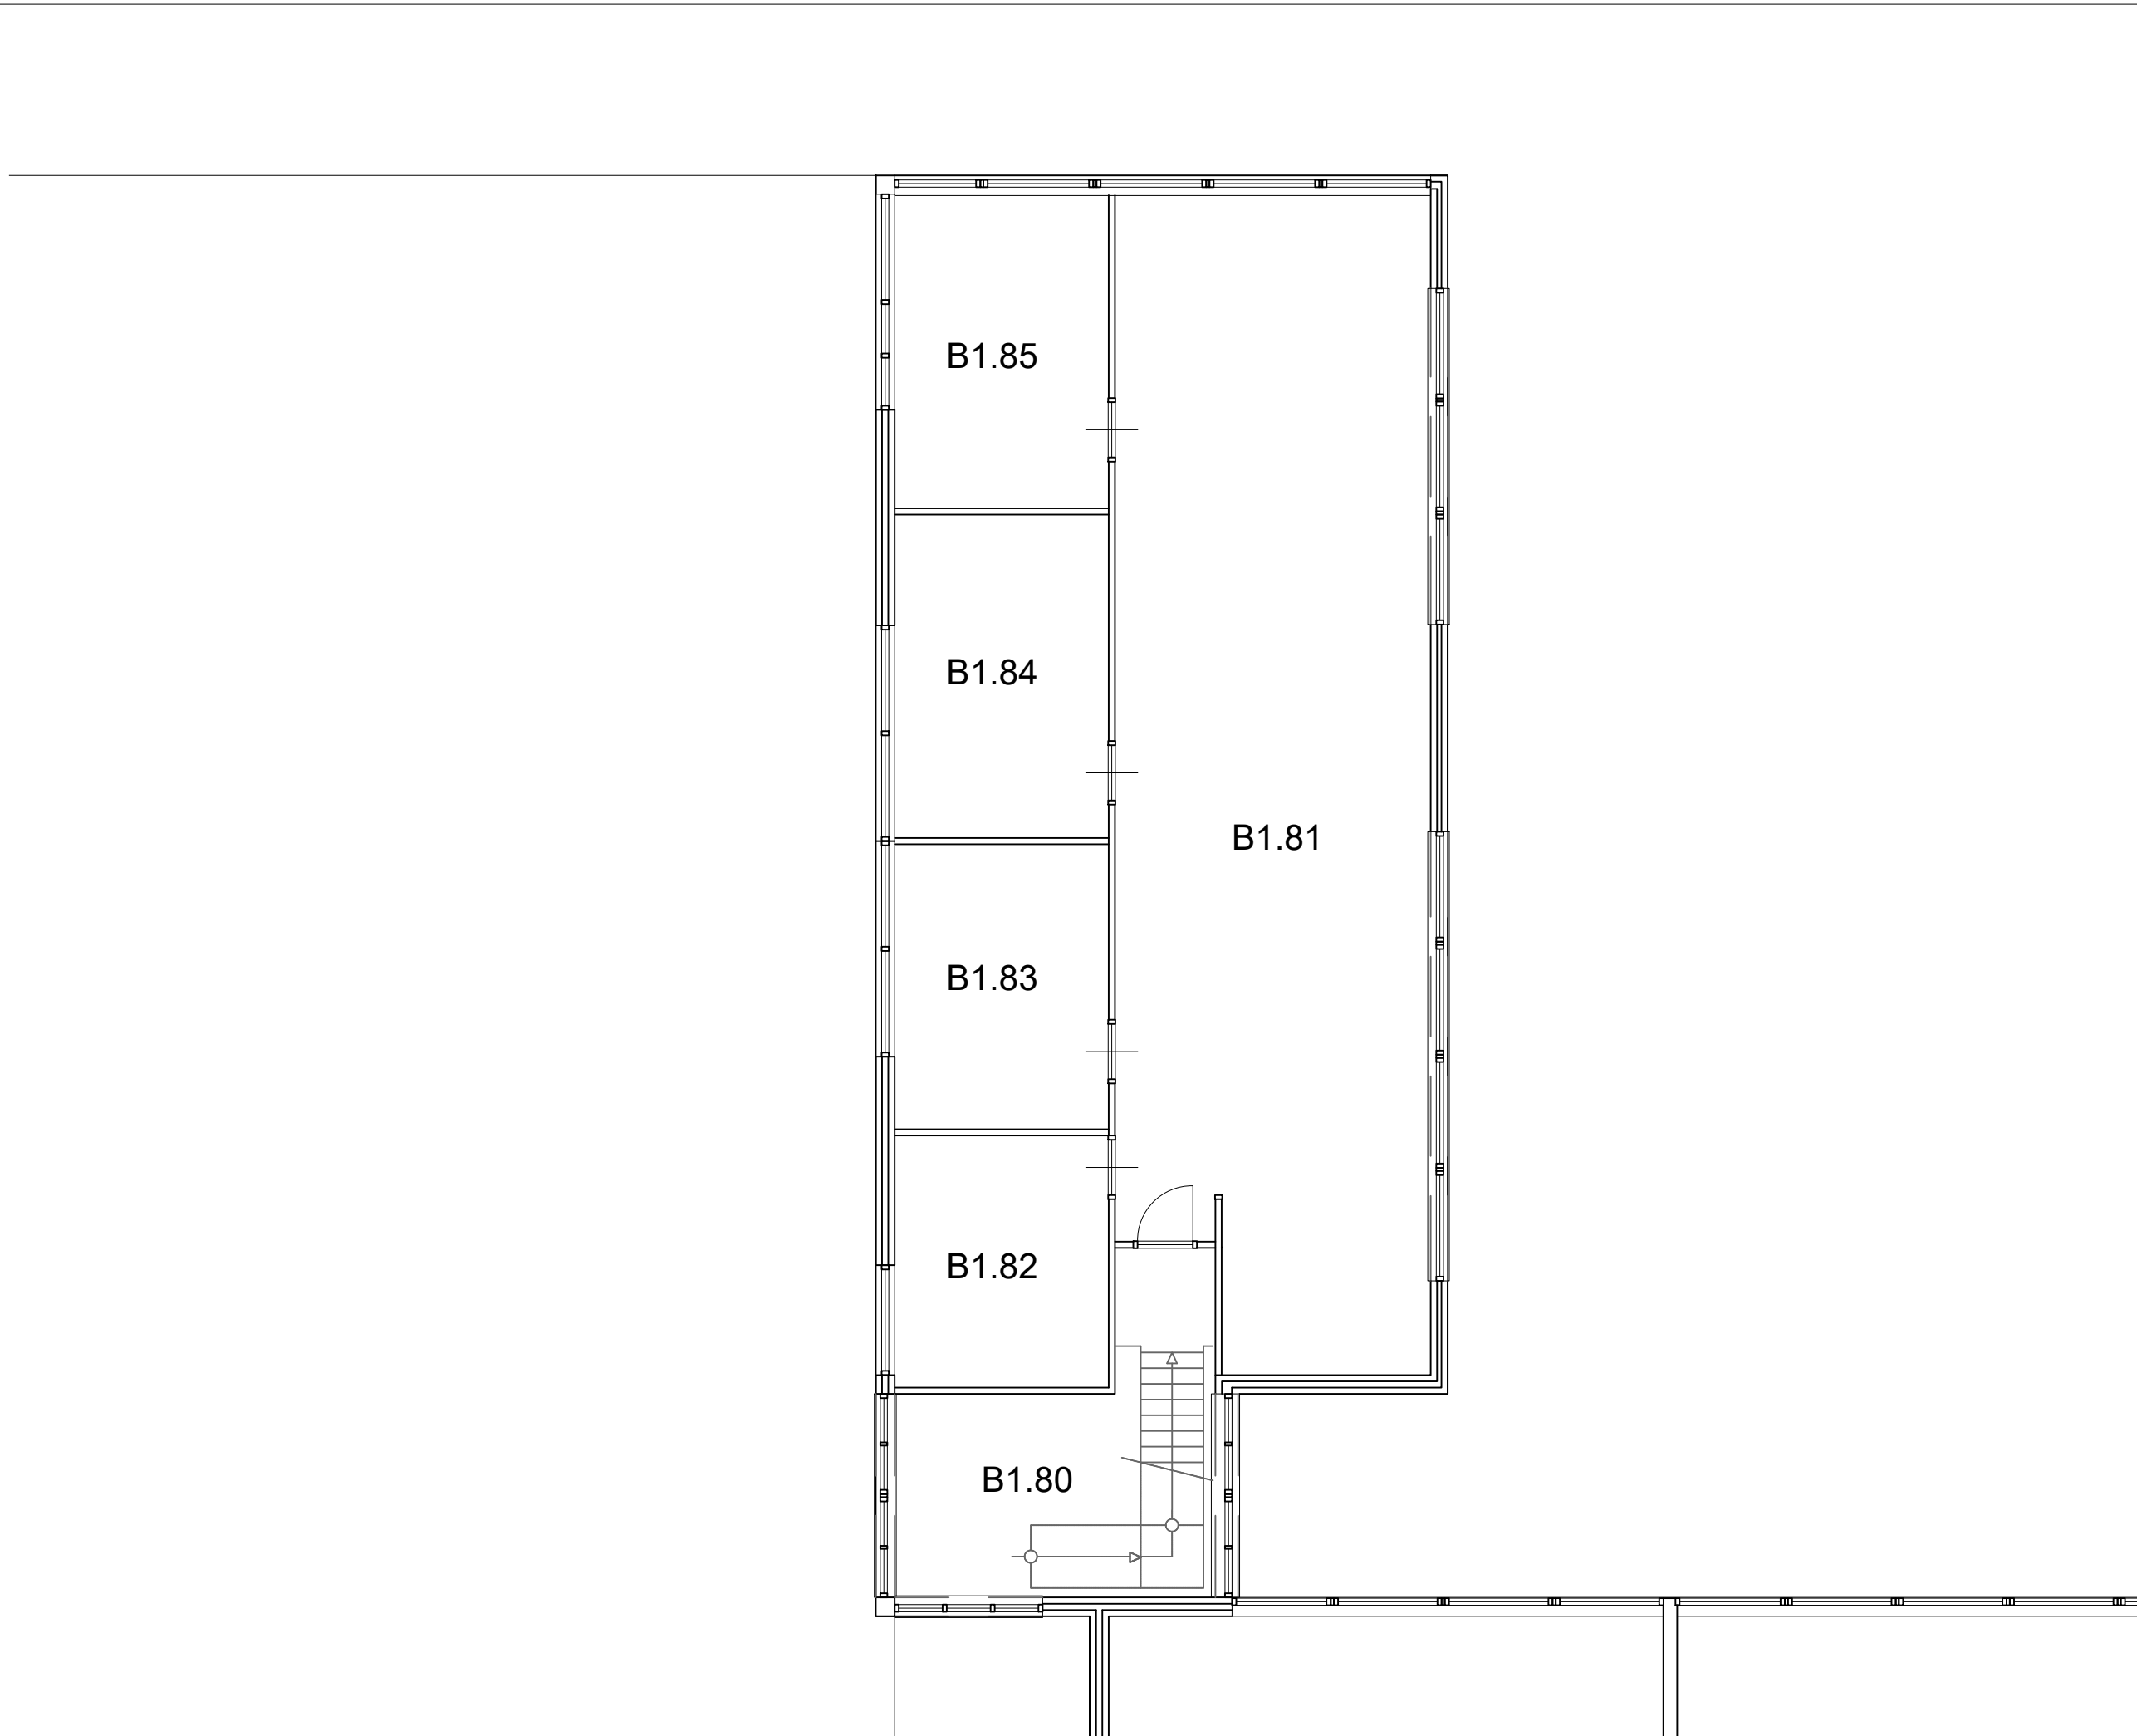

Renvooi vloerafwerking

- H

 Bestaande vloer handhaven
- M

 Egaliseren
- L

 Linoleum vloer
- G

 Gietvloer
- U

 Underlayment vloer Fins vuren
- A

 Bestaande gietvloer aanhelen
- E

 Egaliseren

Renvooi wandafwerking

- H

 Bestaande wanden handhaven
- G

 Gesausd tot o.k. plafond / ROC
- S

 Scan + gesausd tot o.k. plafond
- T

 Gestuct + scan + gesausd tot o.k. plafond

Renvooi plafondafwerking

- H

 Bestaande plafond handhaven
- S

 Rockfon systeemplafond gipsvinyl
- B


 Balklaag + plafond + 100mm isolatie
- Sp


 Spuut plafond
- P


 Bestaand plafond verwijderen, nieuw Rockfon systeemplafond gipsvinyl toepassen.

- Ruimte nummer
- Vrije hoogte onder verlaagd plafond
- Algemeen geldende plafondafwerking
- Algemeen geldende wandafwerking
- Algemeen geldende vloerafwerking

- = MS-wanden
- = Gasbeton
- = HSB wand met 2-zijdes underlayment + isolatie
- = Bestaande wanden

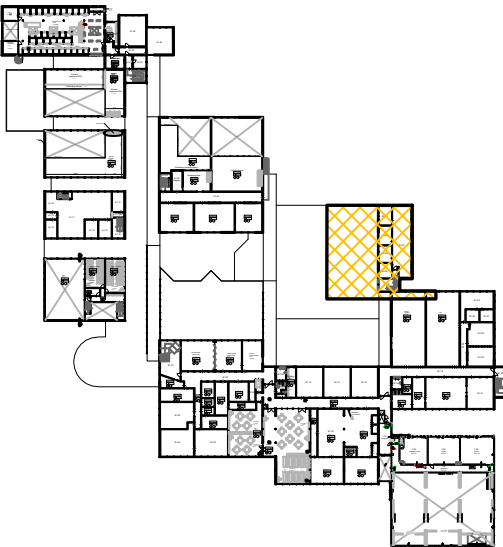

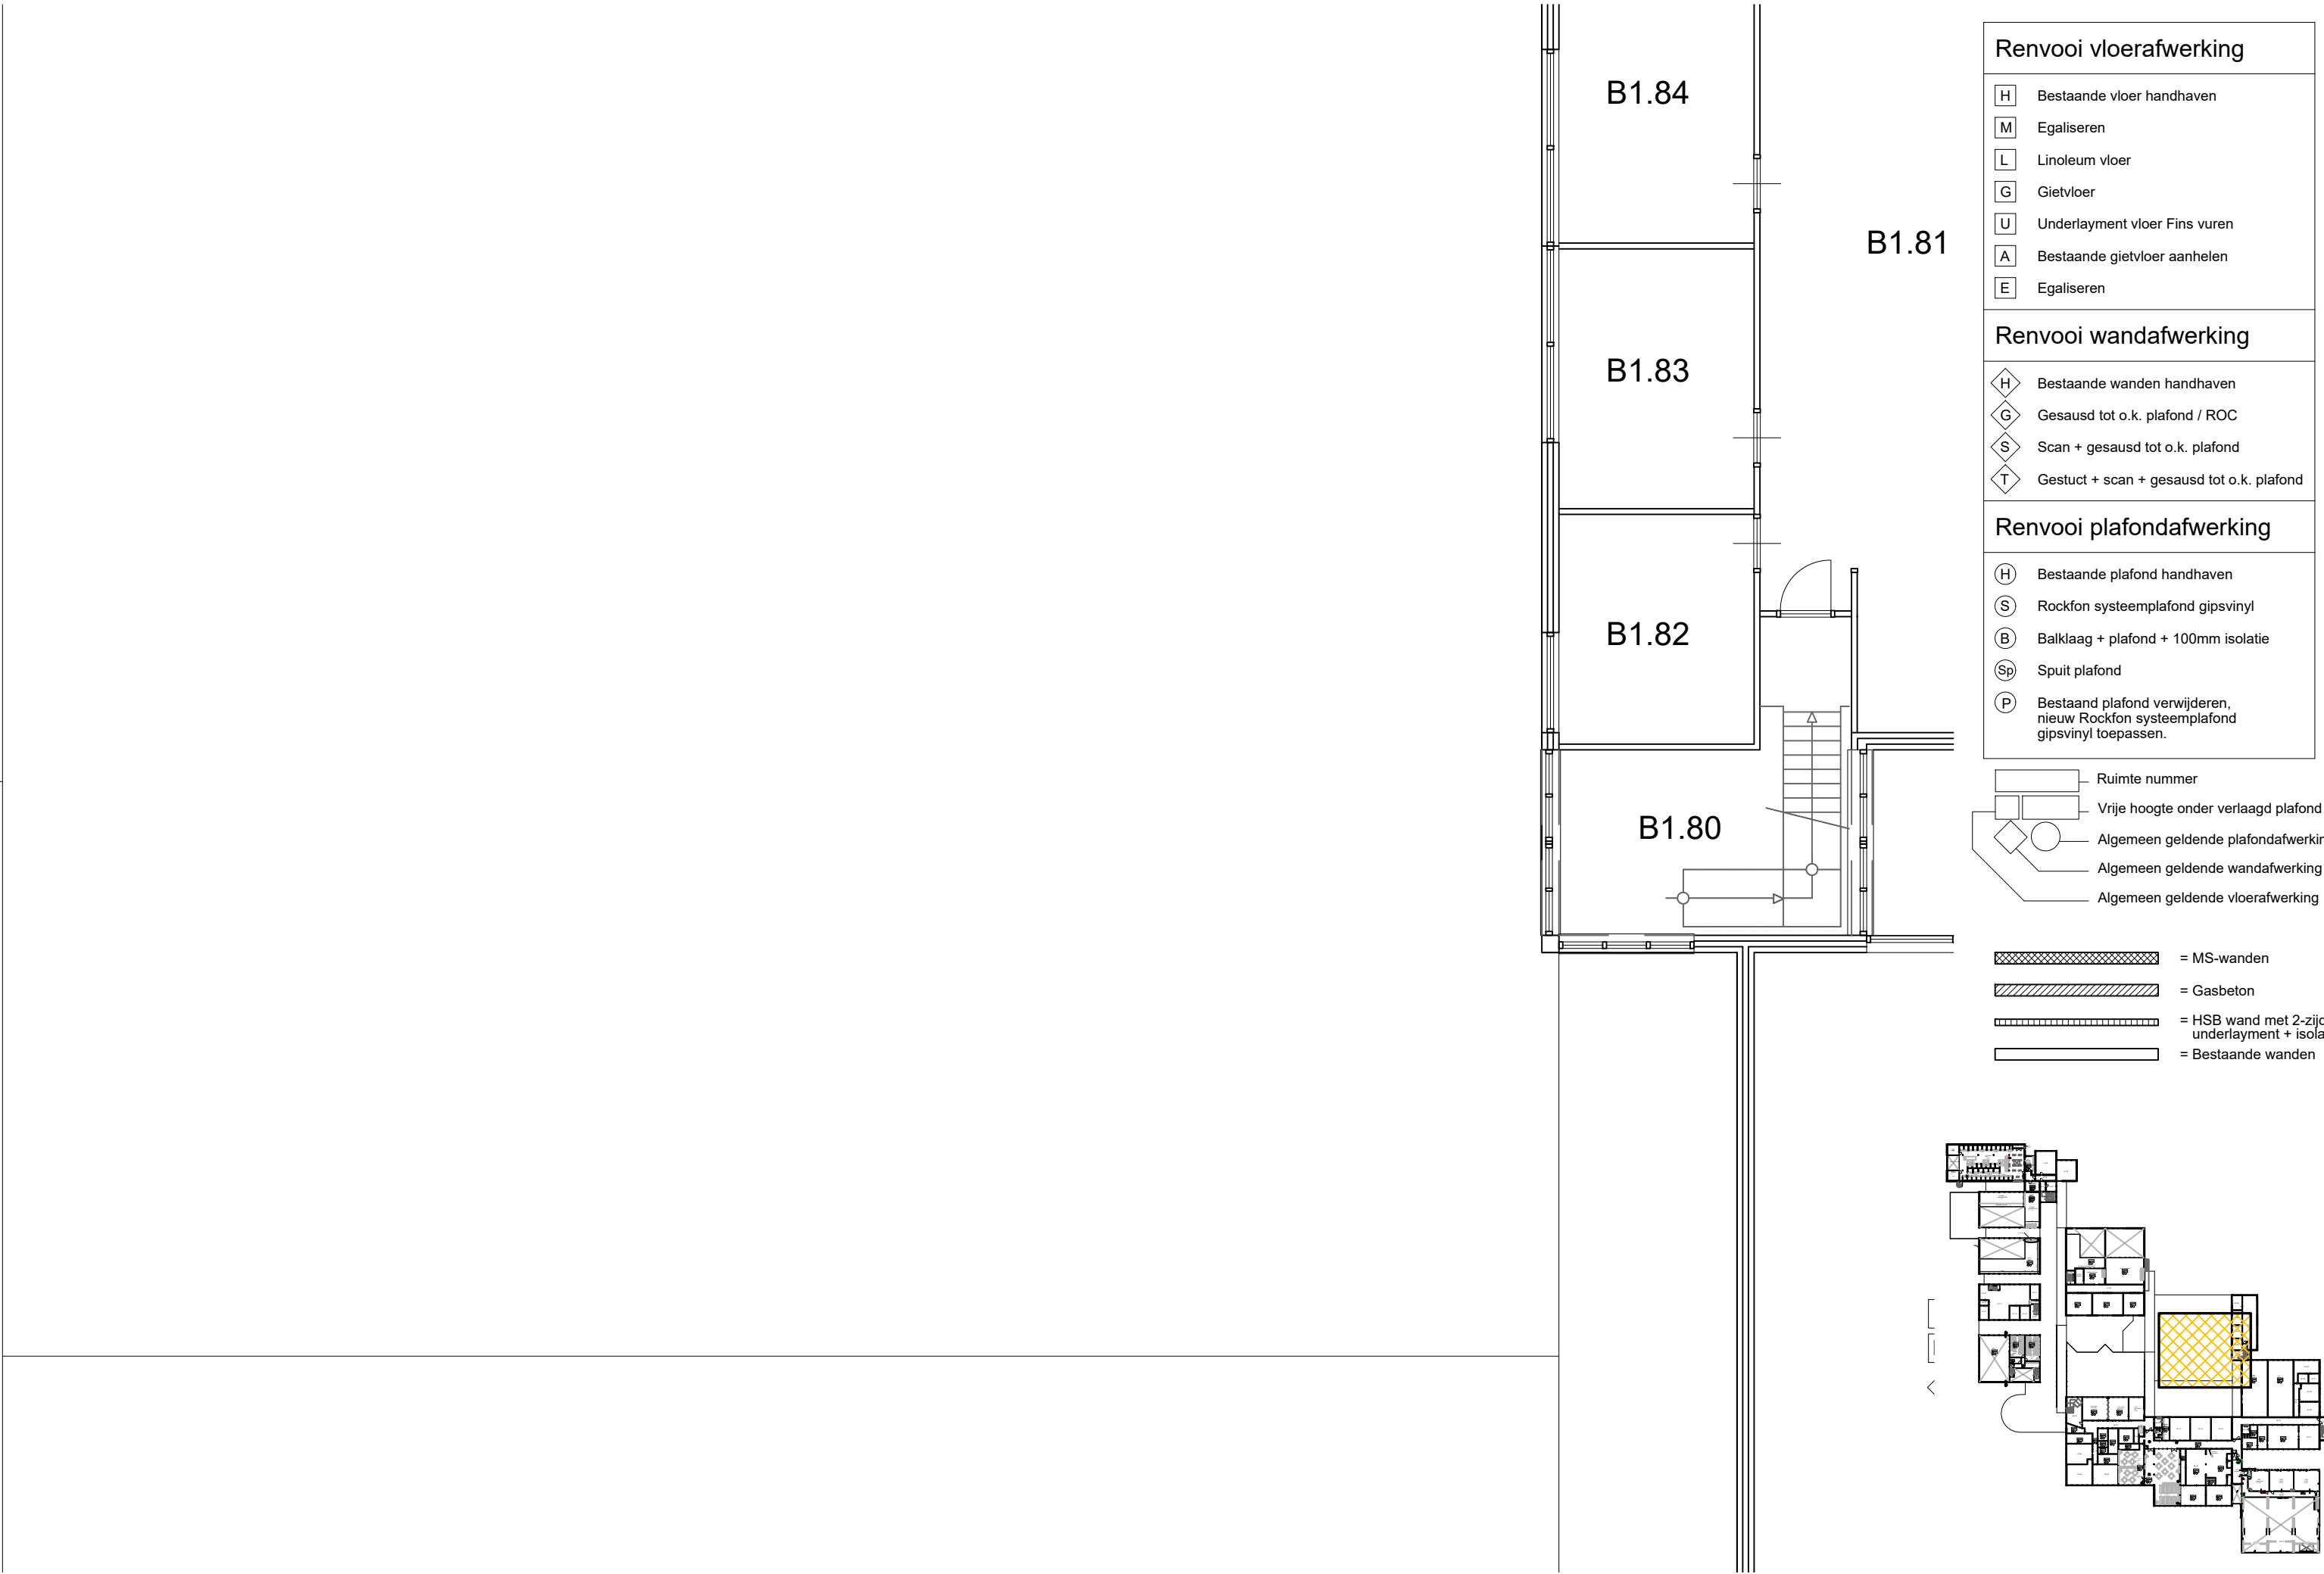

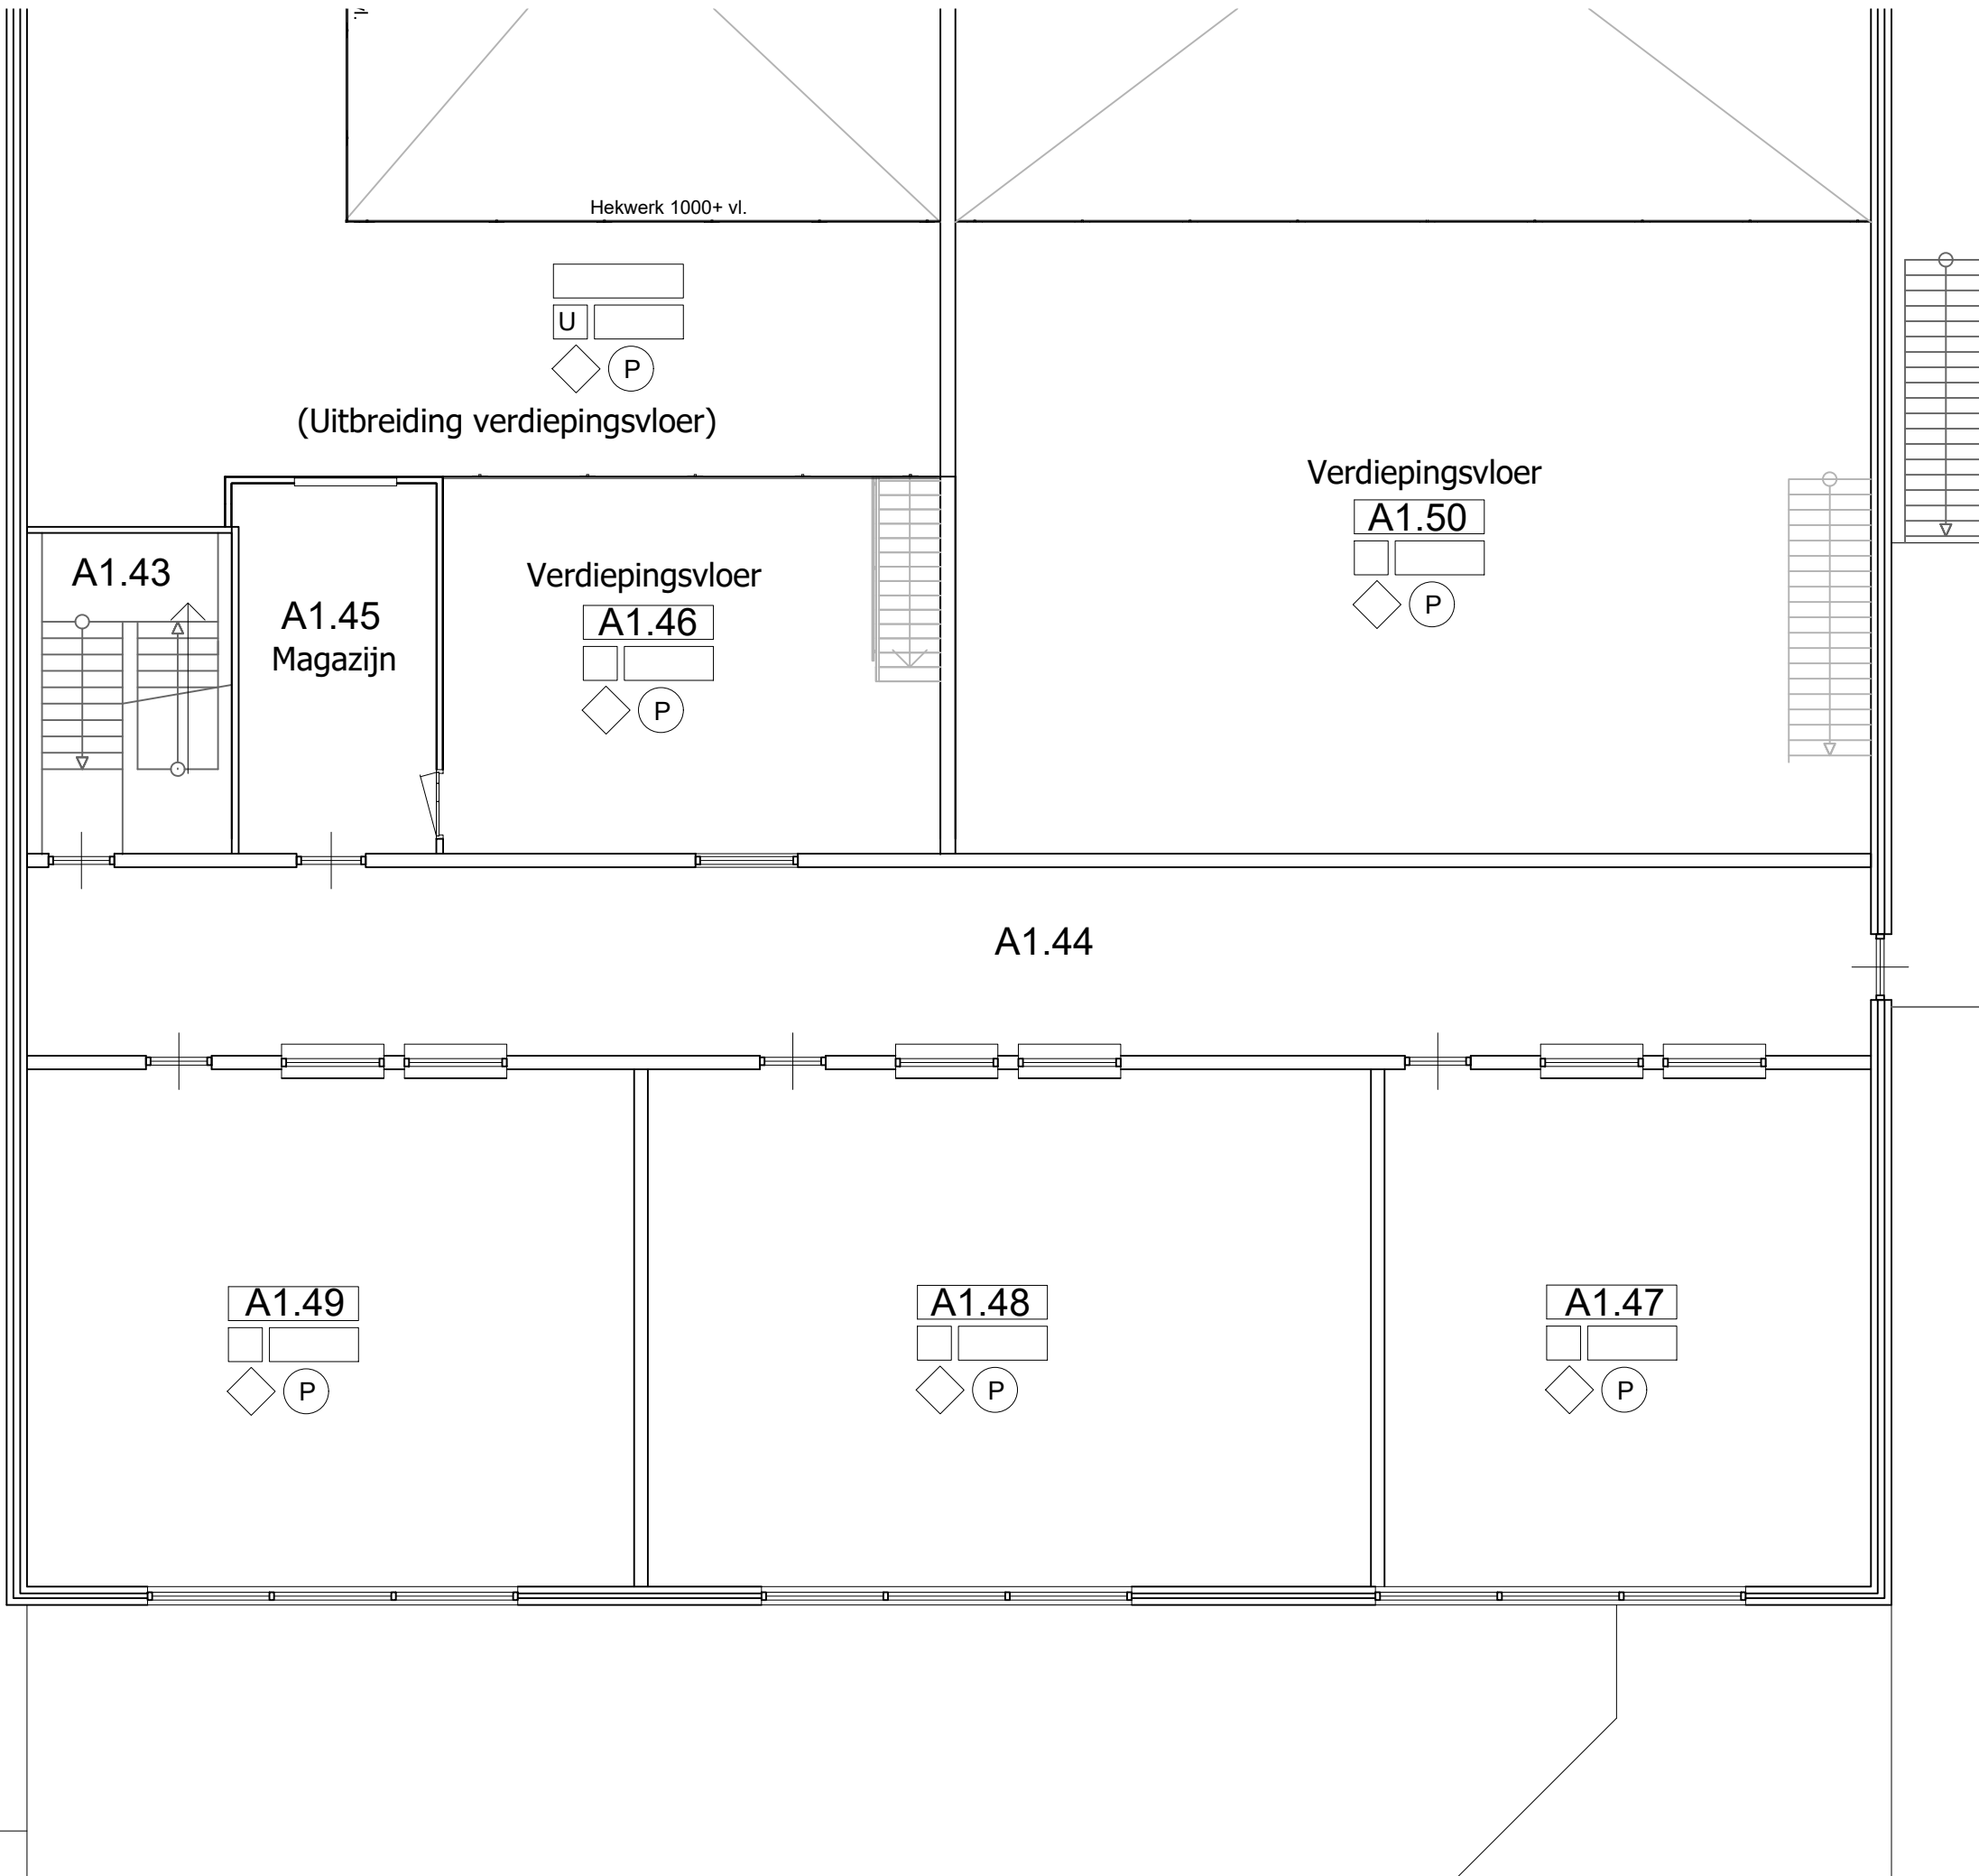

Renvooi vloerafwerking

- H** Bestaande vloer handhaven
- M** Egaliseren
- L** Linoleum vloer
- G** Gietvloer
- U** Underlayment vloer Fins vuren
- A** Bestaande gietvloer aanhelen
- E** Egaliseren

Renvooi wandafwerking


- H** Bestaande wanden handhaven
- G** Gesausd tot o.k. plafond / ROC
- S** Scan + gesausd tot o.k. plafond
- T** Gestuct + scan + gesausd tot o.k. plafond


Renvooi plafondafwerking

- H** Bestaande plafond handhaven
- S** Rockfon systeemplafond gipsvinyl
- B** Balklaag + plafond + 100mm isolatie
- Sp** Sduit plafond
- P** Bestaand plafond verwijderen, nieuw Rockfon systeemplafond gipsvinyl toepassen.

- Ruimte nummer
- Vrije hoogte onder verlaagd plafond
- Algemeen geldende plafondafwerking
- Algemeen geldende wandafwerking
- Algemeen geldende vloerafwerking

- = MS-wanden
- = Gasbeton
- = HSB wand met 2-zijdes underlayment + isolatie
- = Bestaande wanden

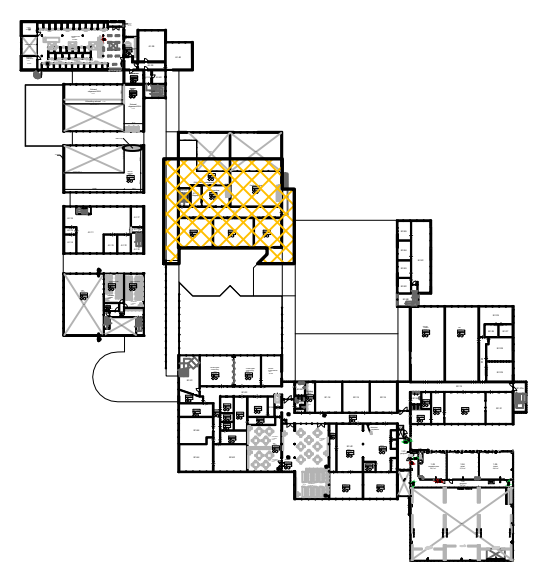

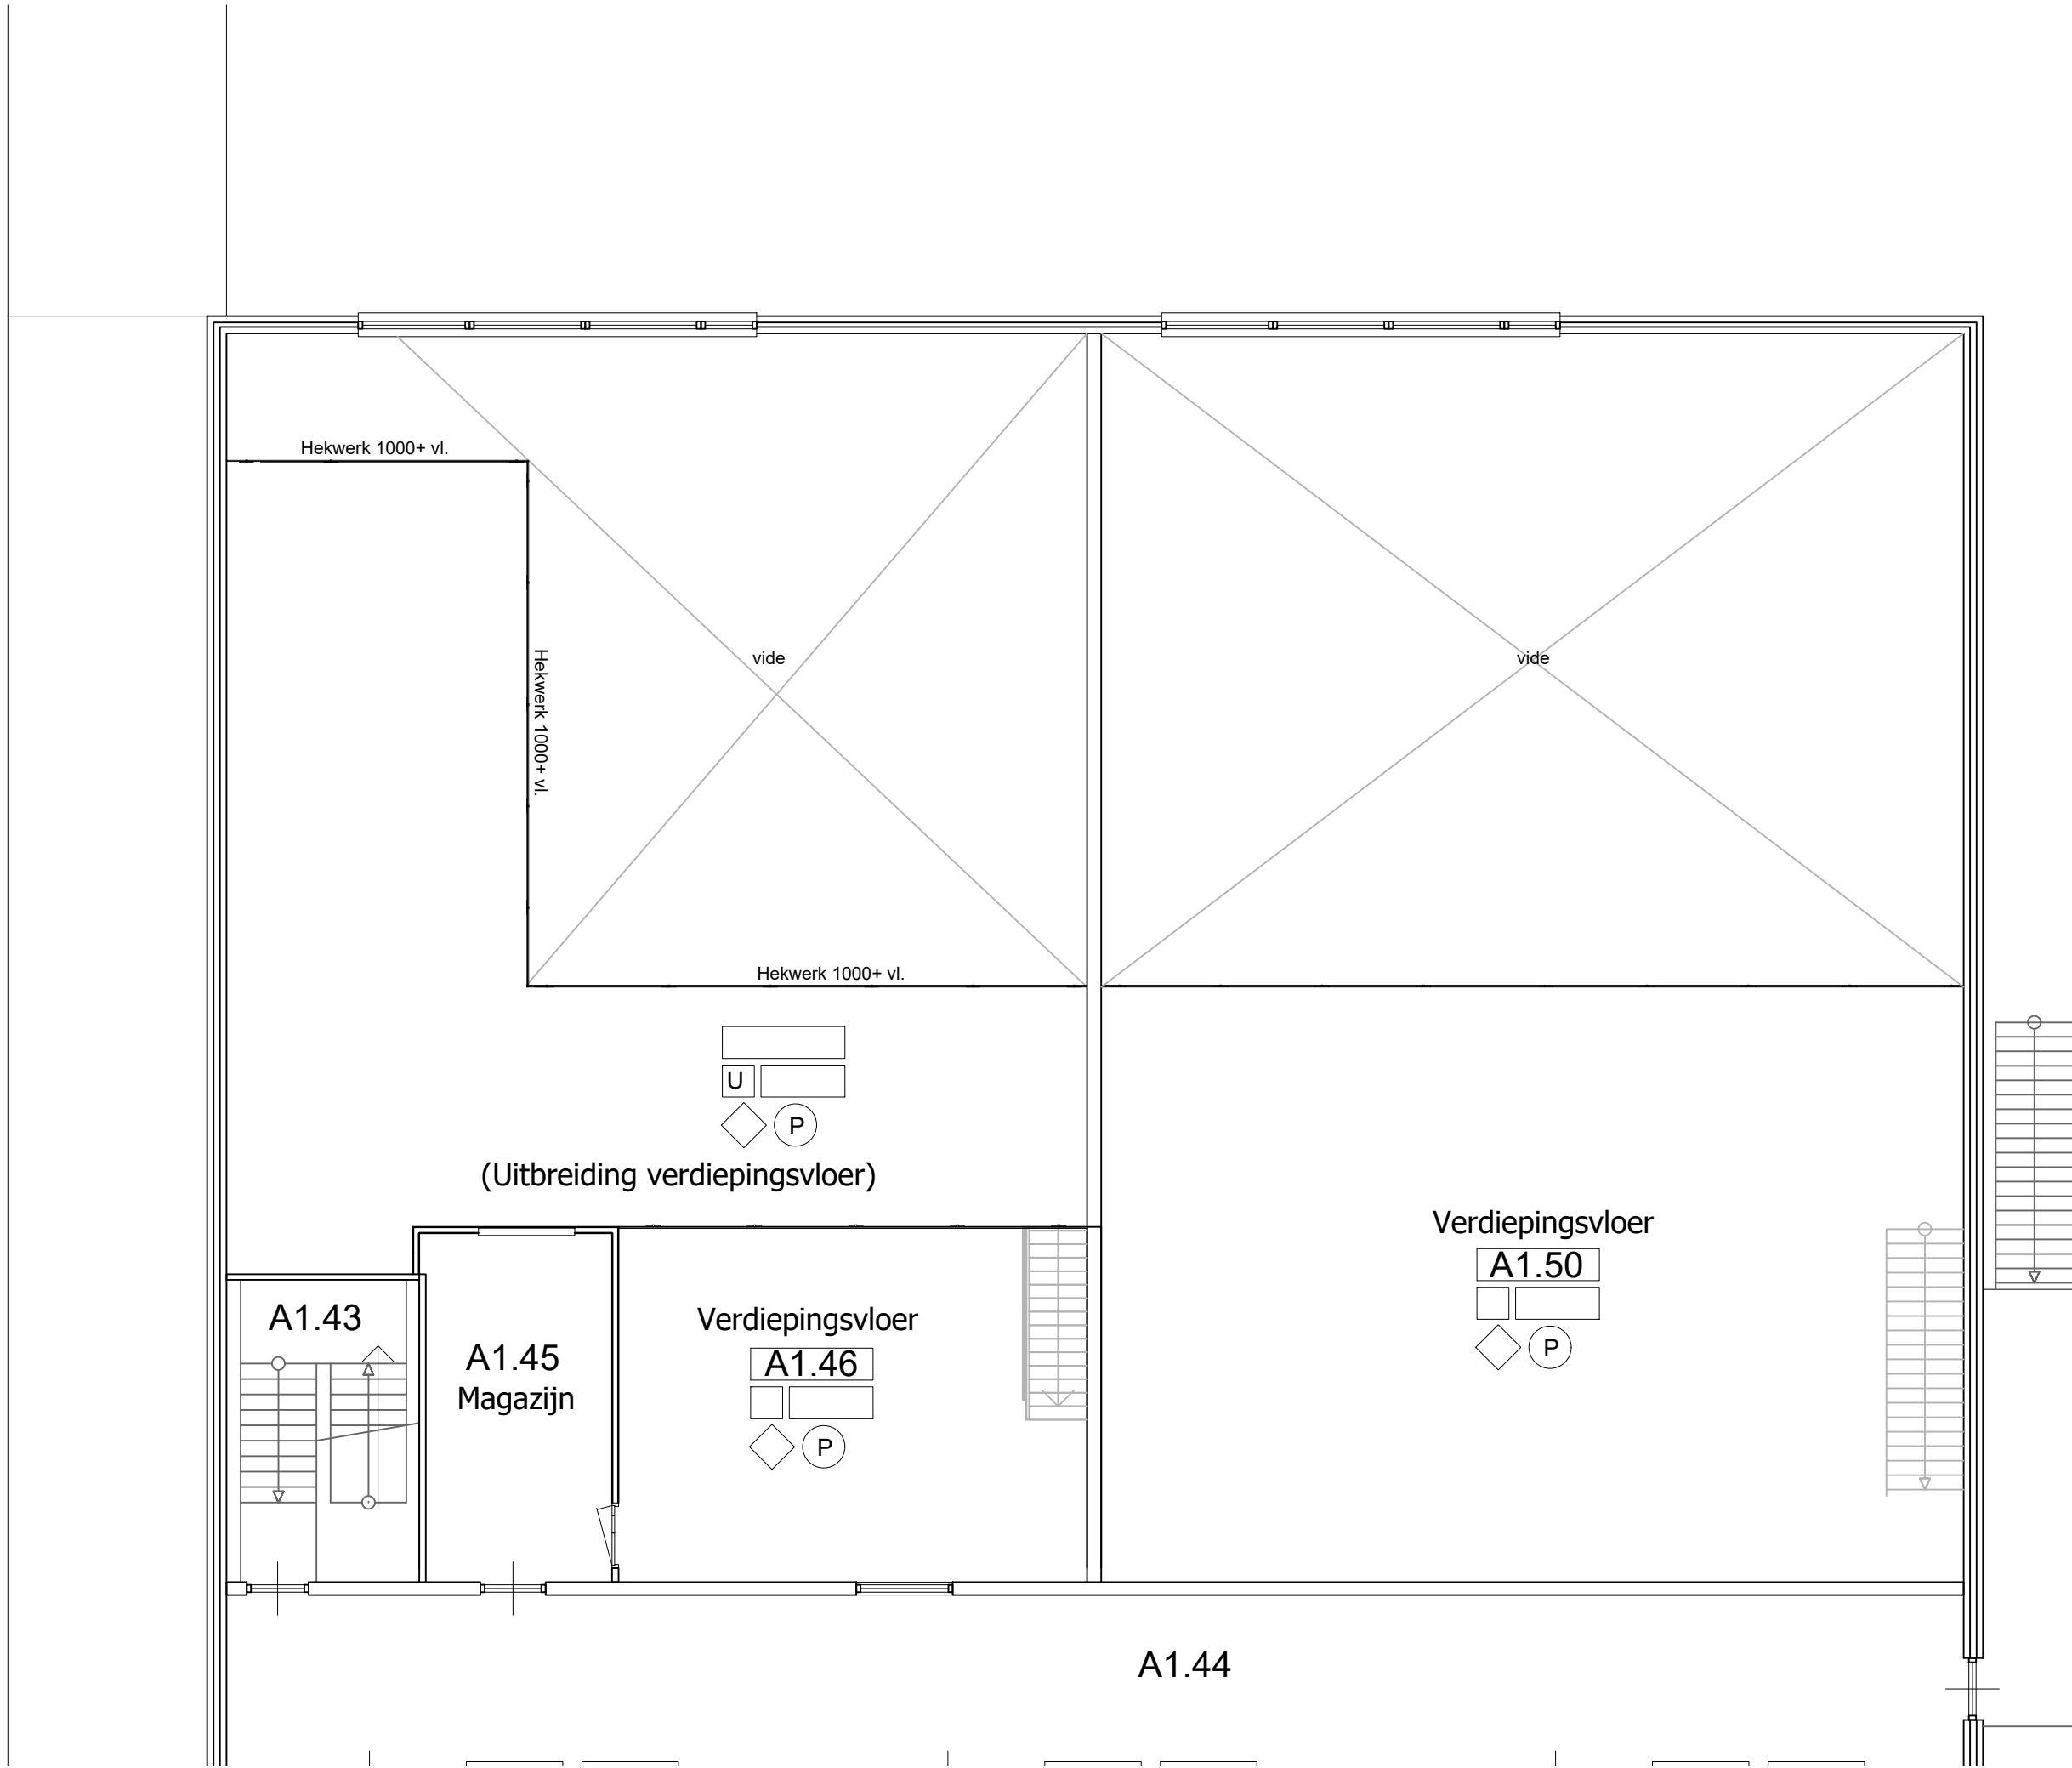

Renvooi vloerafwerking

- H** Bestaande vloer handhaven
- M** Egaliseren
- L** Linoleum vloer
- G** Gietvloer
- U** Underlayment vloer Fins vuren
- A** Bestaande gietvloer aanhelen
- E** Egaliseren

Renvooi wandafwerking

- H** Bestaande wanden handhaven
- G** Gesausd tot o.k. plafond / ROC
- S** Scan + gesausd tot o.k. plafond
- T** Gestuct + scan + gesausd tot o.k. plafond

Renvooi plafondafwerking

- H** Bestaande plafond handhaven
- S** Rockfon systeemplafond gipsvinyl
- B** Balklaag + plafond + 100mm isolatie
- Sp** Spuitsplafond
- P** Bestaand plafond verwijderen, nieuw Rockfon systeemplafond gipsvinyl toepassen.

- Ruimte nummer
- Vrije hoogte onder verlaagd plafond
- Algemeen geldende plafondafwerking
- Algemeen geldende wandafwerking
- Algemeen geldende vloerafwerking

- = MS-wanden
- = Gasbeton
- = HSB wand met 2-zijdes underlayment + isolatie
- = Bestaande wanden

