


Verbouw TECHCAMPUS ROC MN

ROC Midden Nederland BV
Brandenburchdreef 20
3562 CS Utrecht

Locatie:
Harmonielaan 2
3438 EB Nieuwegein


Verdieping slooptekening
2021050-S1-A3


01-09-2022

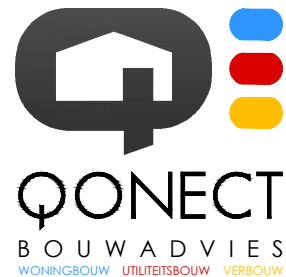

Renvooi:

- Te verwijderen bestaande wanden
- V Vloerafwerking verwijderen
- W Wandafwerking verwijderen
- P Plafondafwerking verwijderen
- hw Hekwerk verwijderen

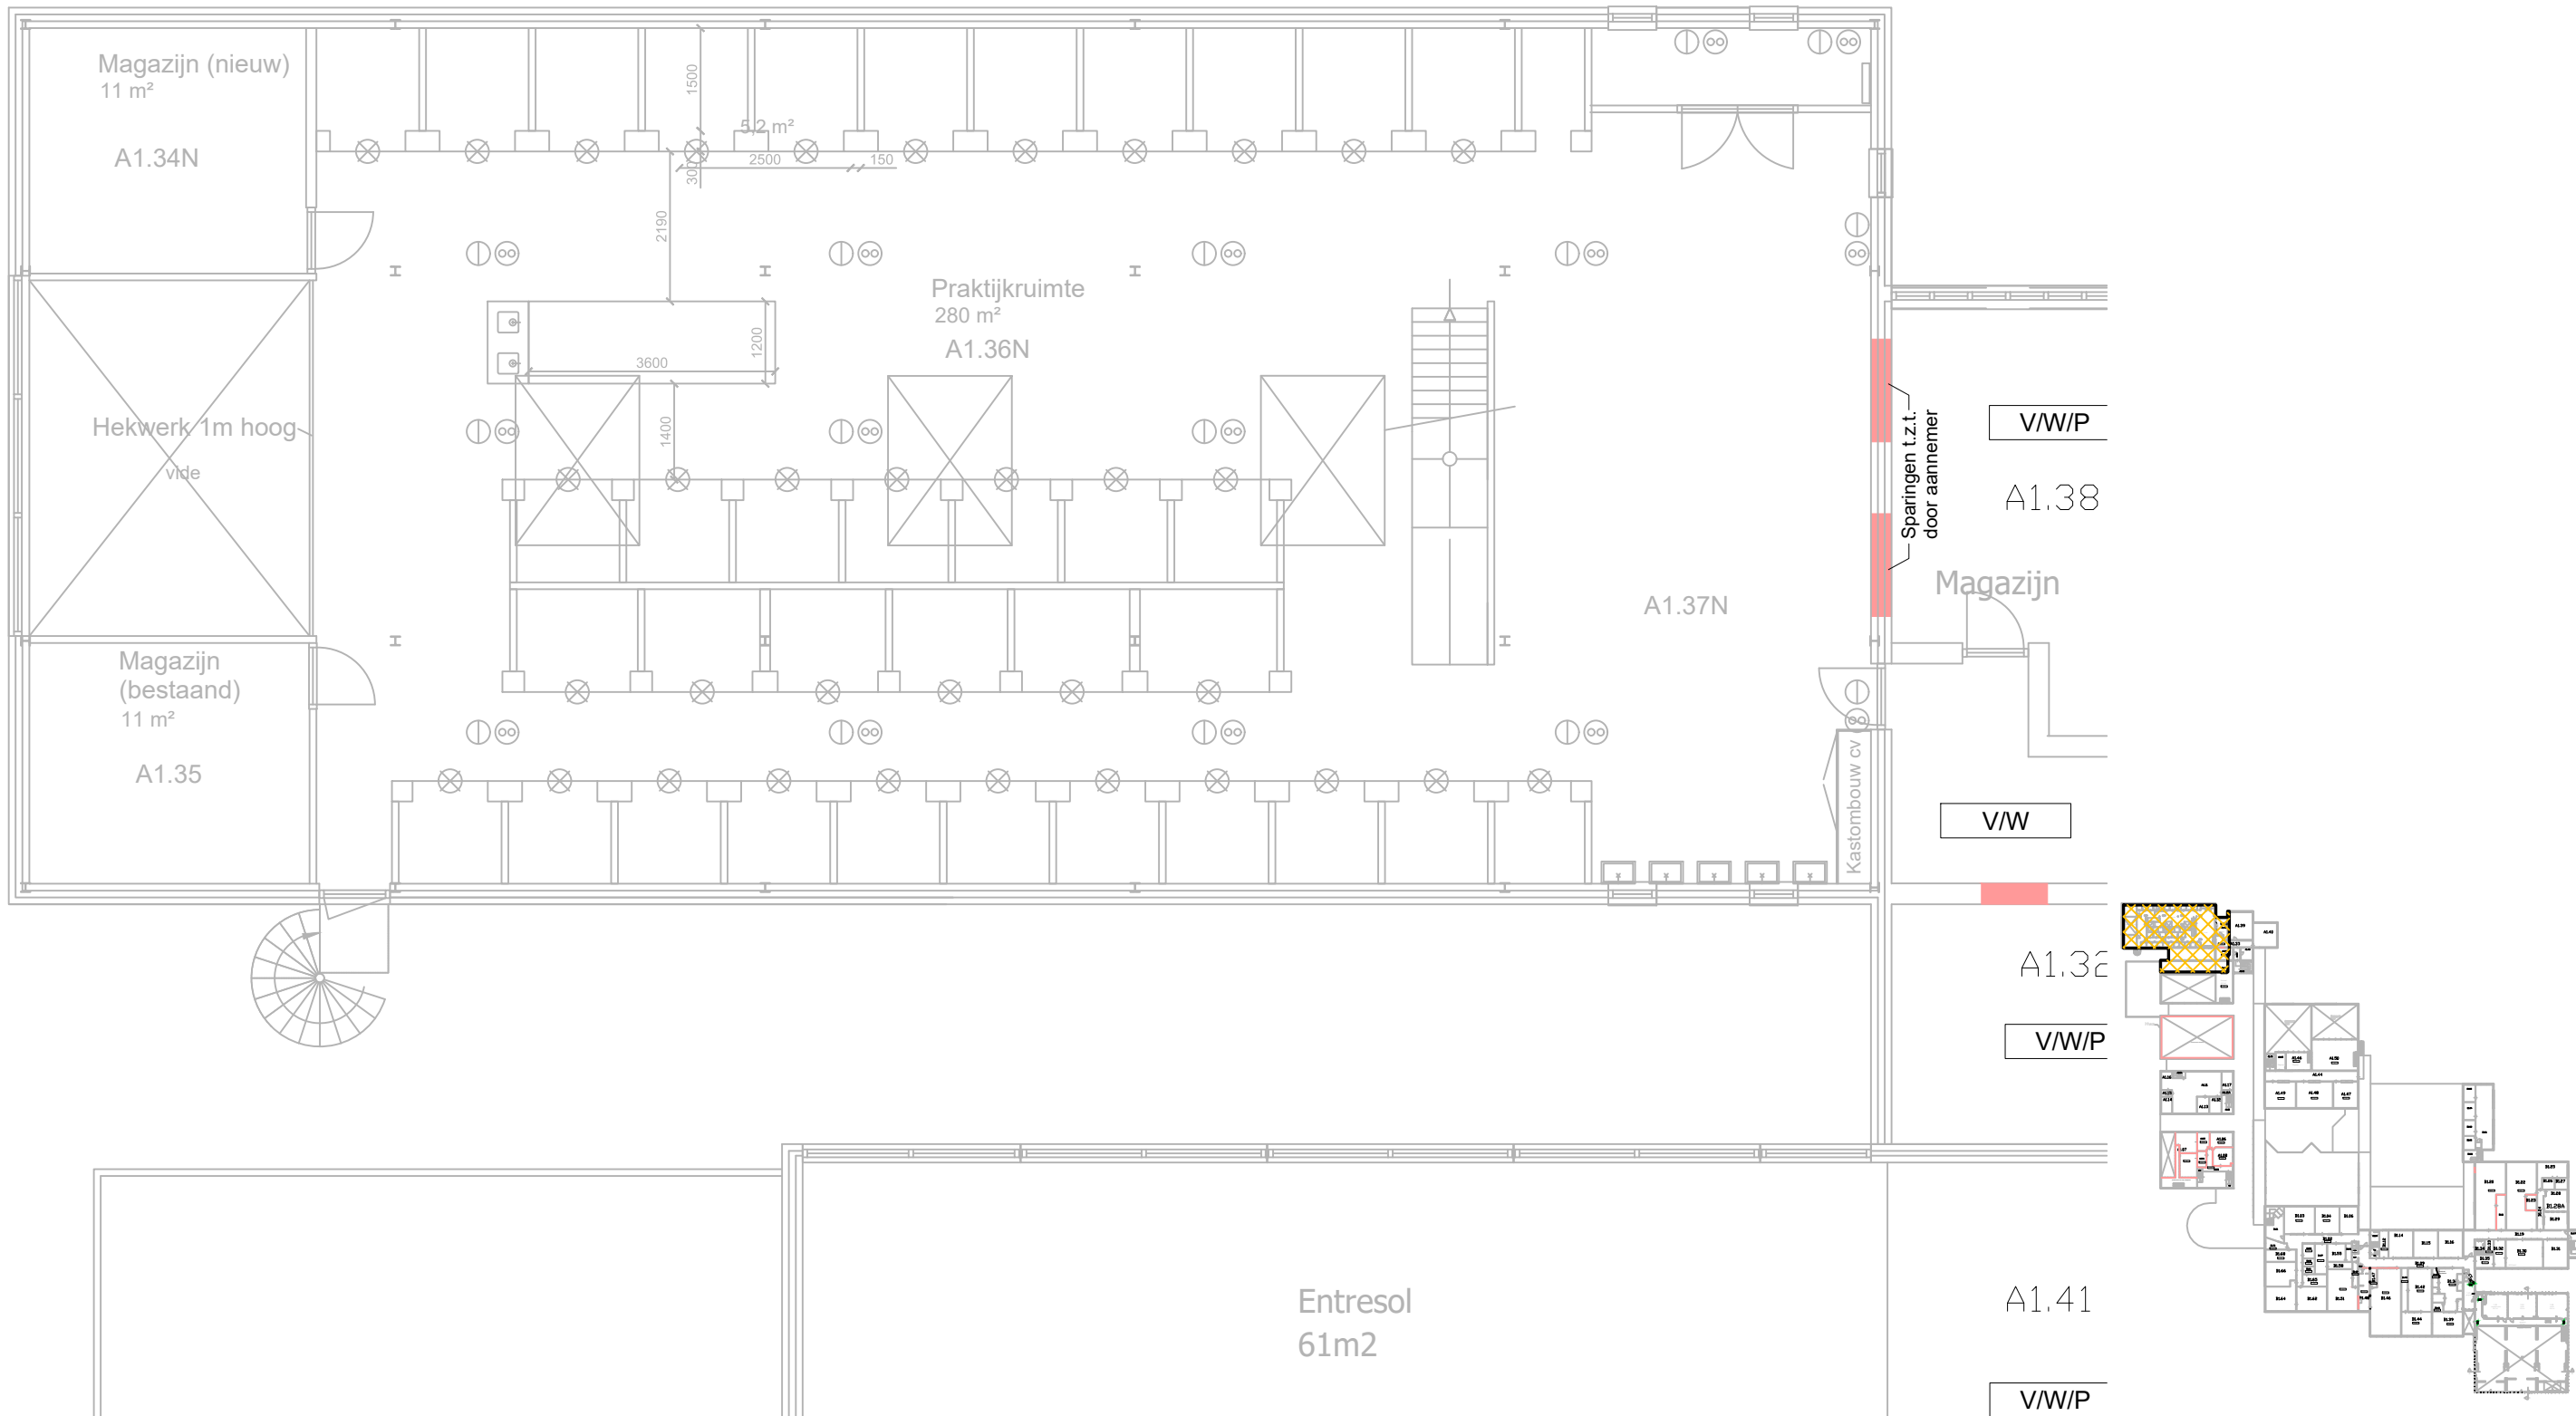

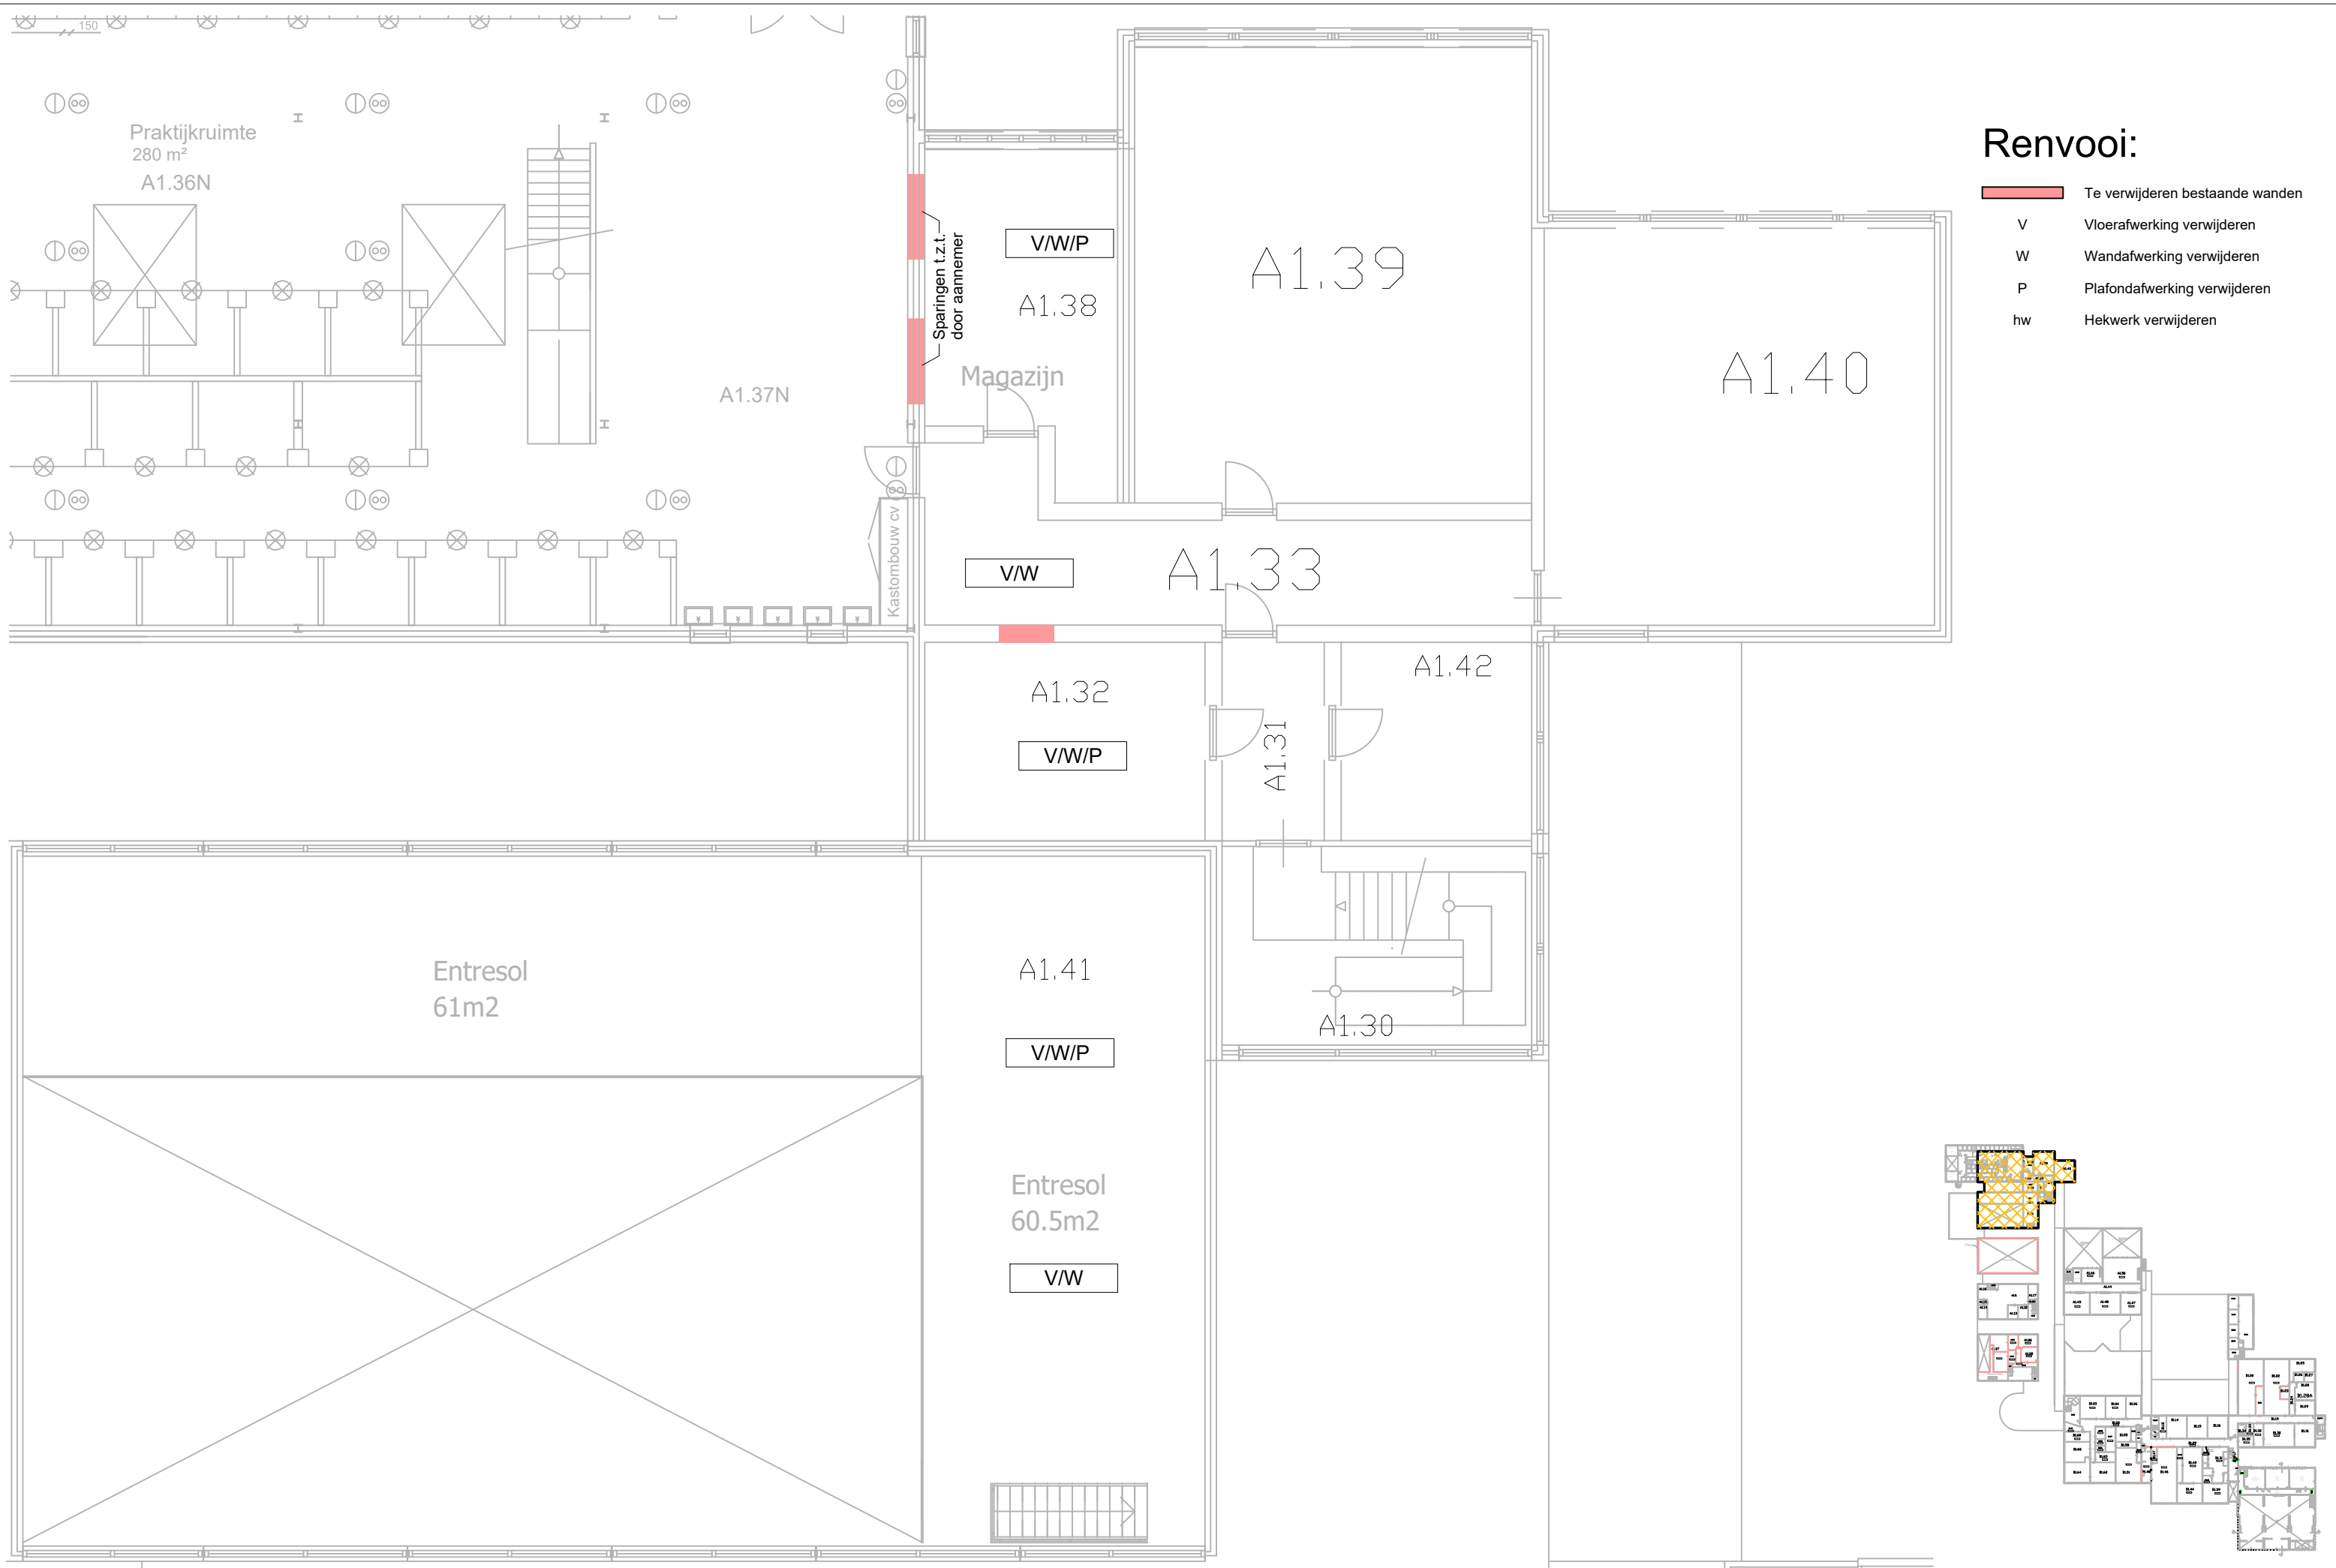

Renvooi:

- █ Te verwijderen bestaande wanden
- V Vloerafwerking verwijderen
- W Wandafwerking verwijderen
- P Plafondafwerking verwijderen
- hw Hekwerk verwijderen



Renvooi:


- Te verwijderen bestaande wanden
- V Vloerafwerking verwijderen
- W Wandafwerking verwijderen
- P Plafondafwerking verwijderen
- hw Hekwerk verwijderen


Hwa

Bestaand plafond verwijderen

A1.16

A1.24

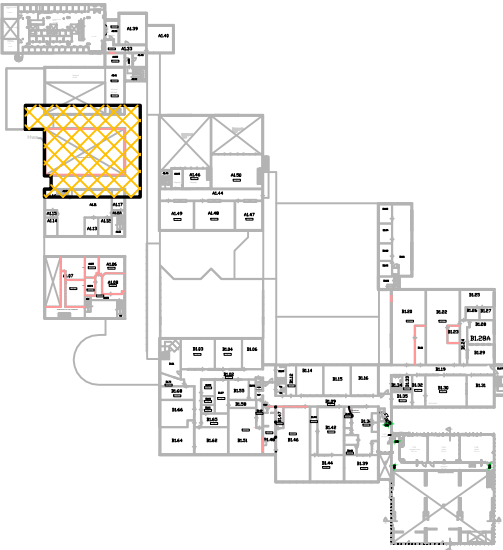


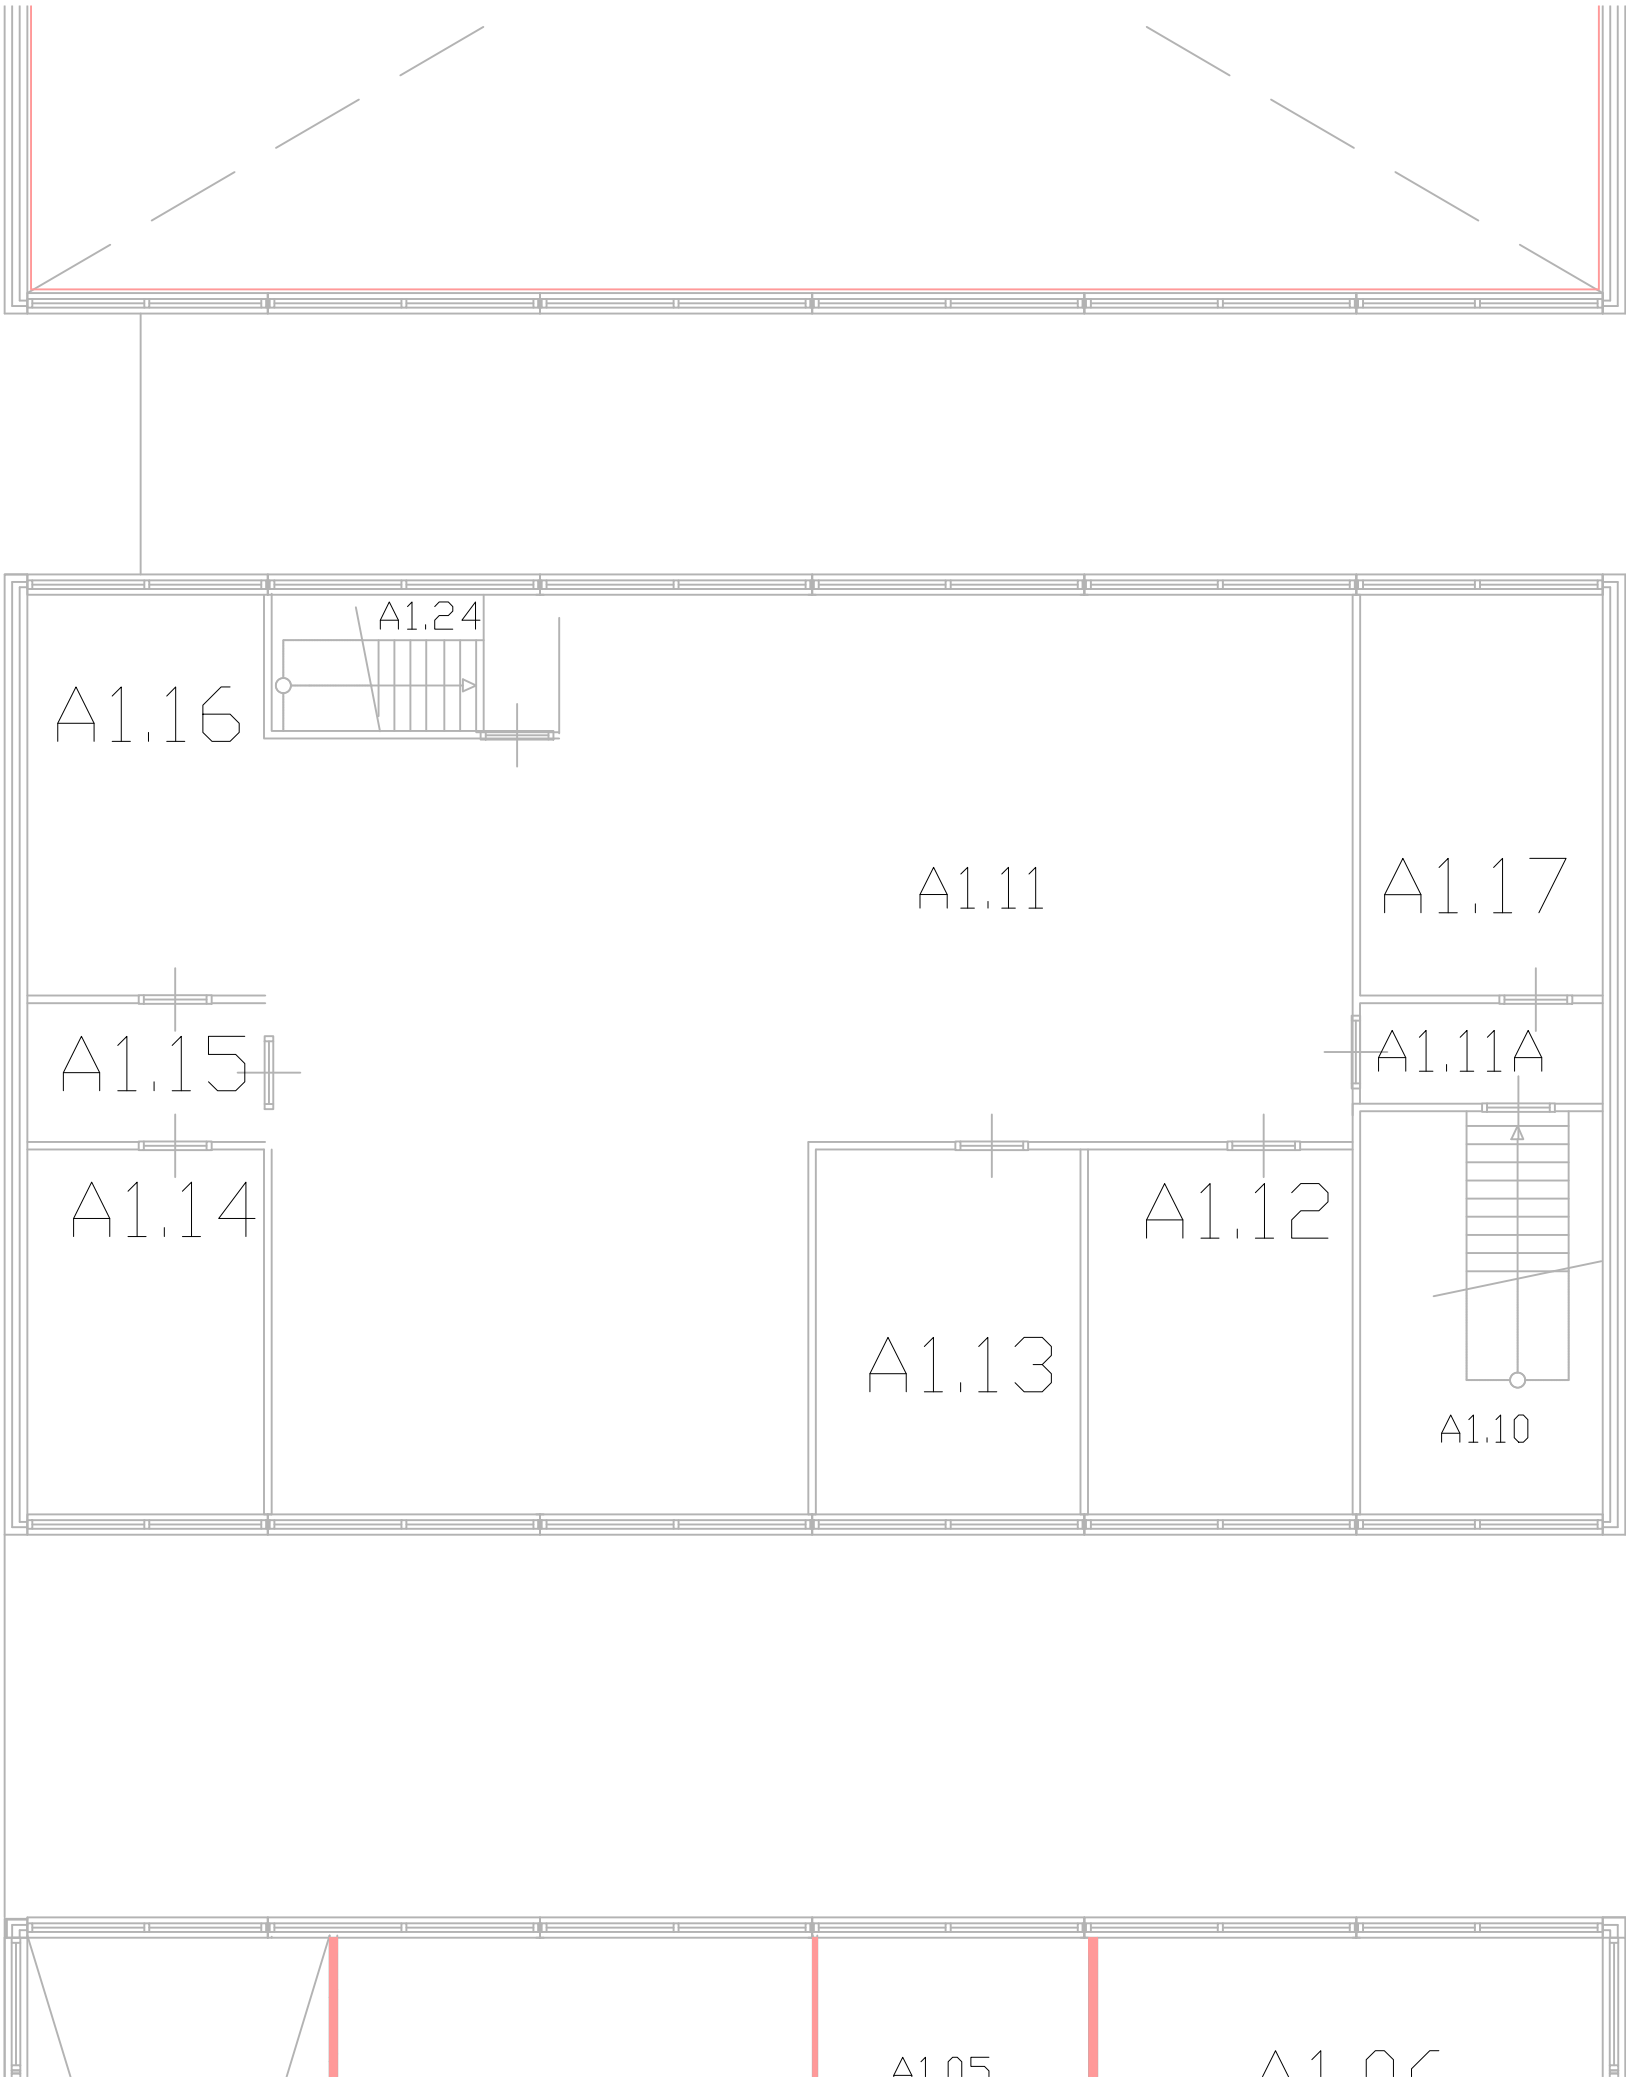


Renvooi:

- Te verwijderen bestaande wanden
- V Vloerafwerking verwijderen
- W Wandafwerking verwijderen
- P Plafondafwerking verwijderen
- hw Hekwerk verwijderen




- Renvooi:
- Te verwijderen bestaande wanden
 - V Vloerafwerking verwijderen
 - W Wandafwerking verwijderen
 - P Plafondafwerking verwijderen
 - hw Hekwerk verwijderen

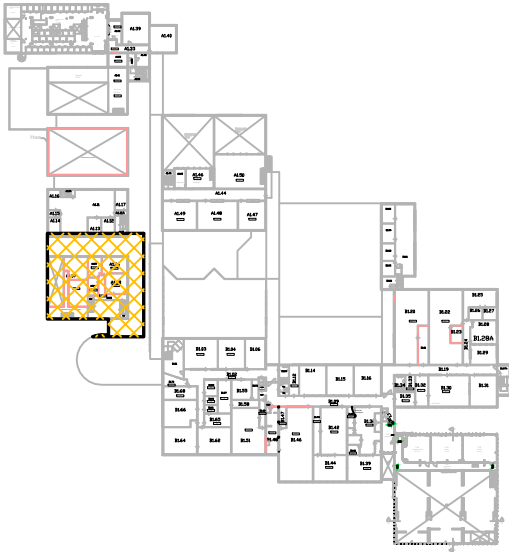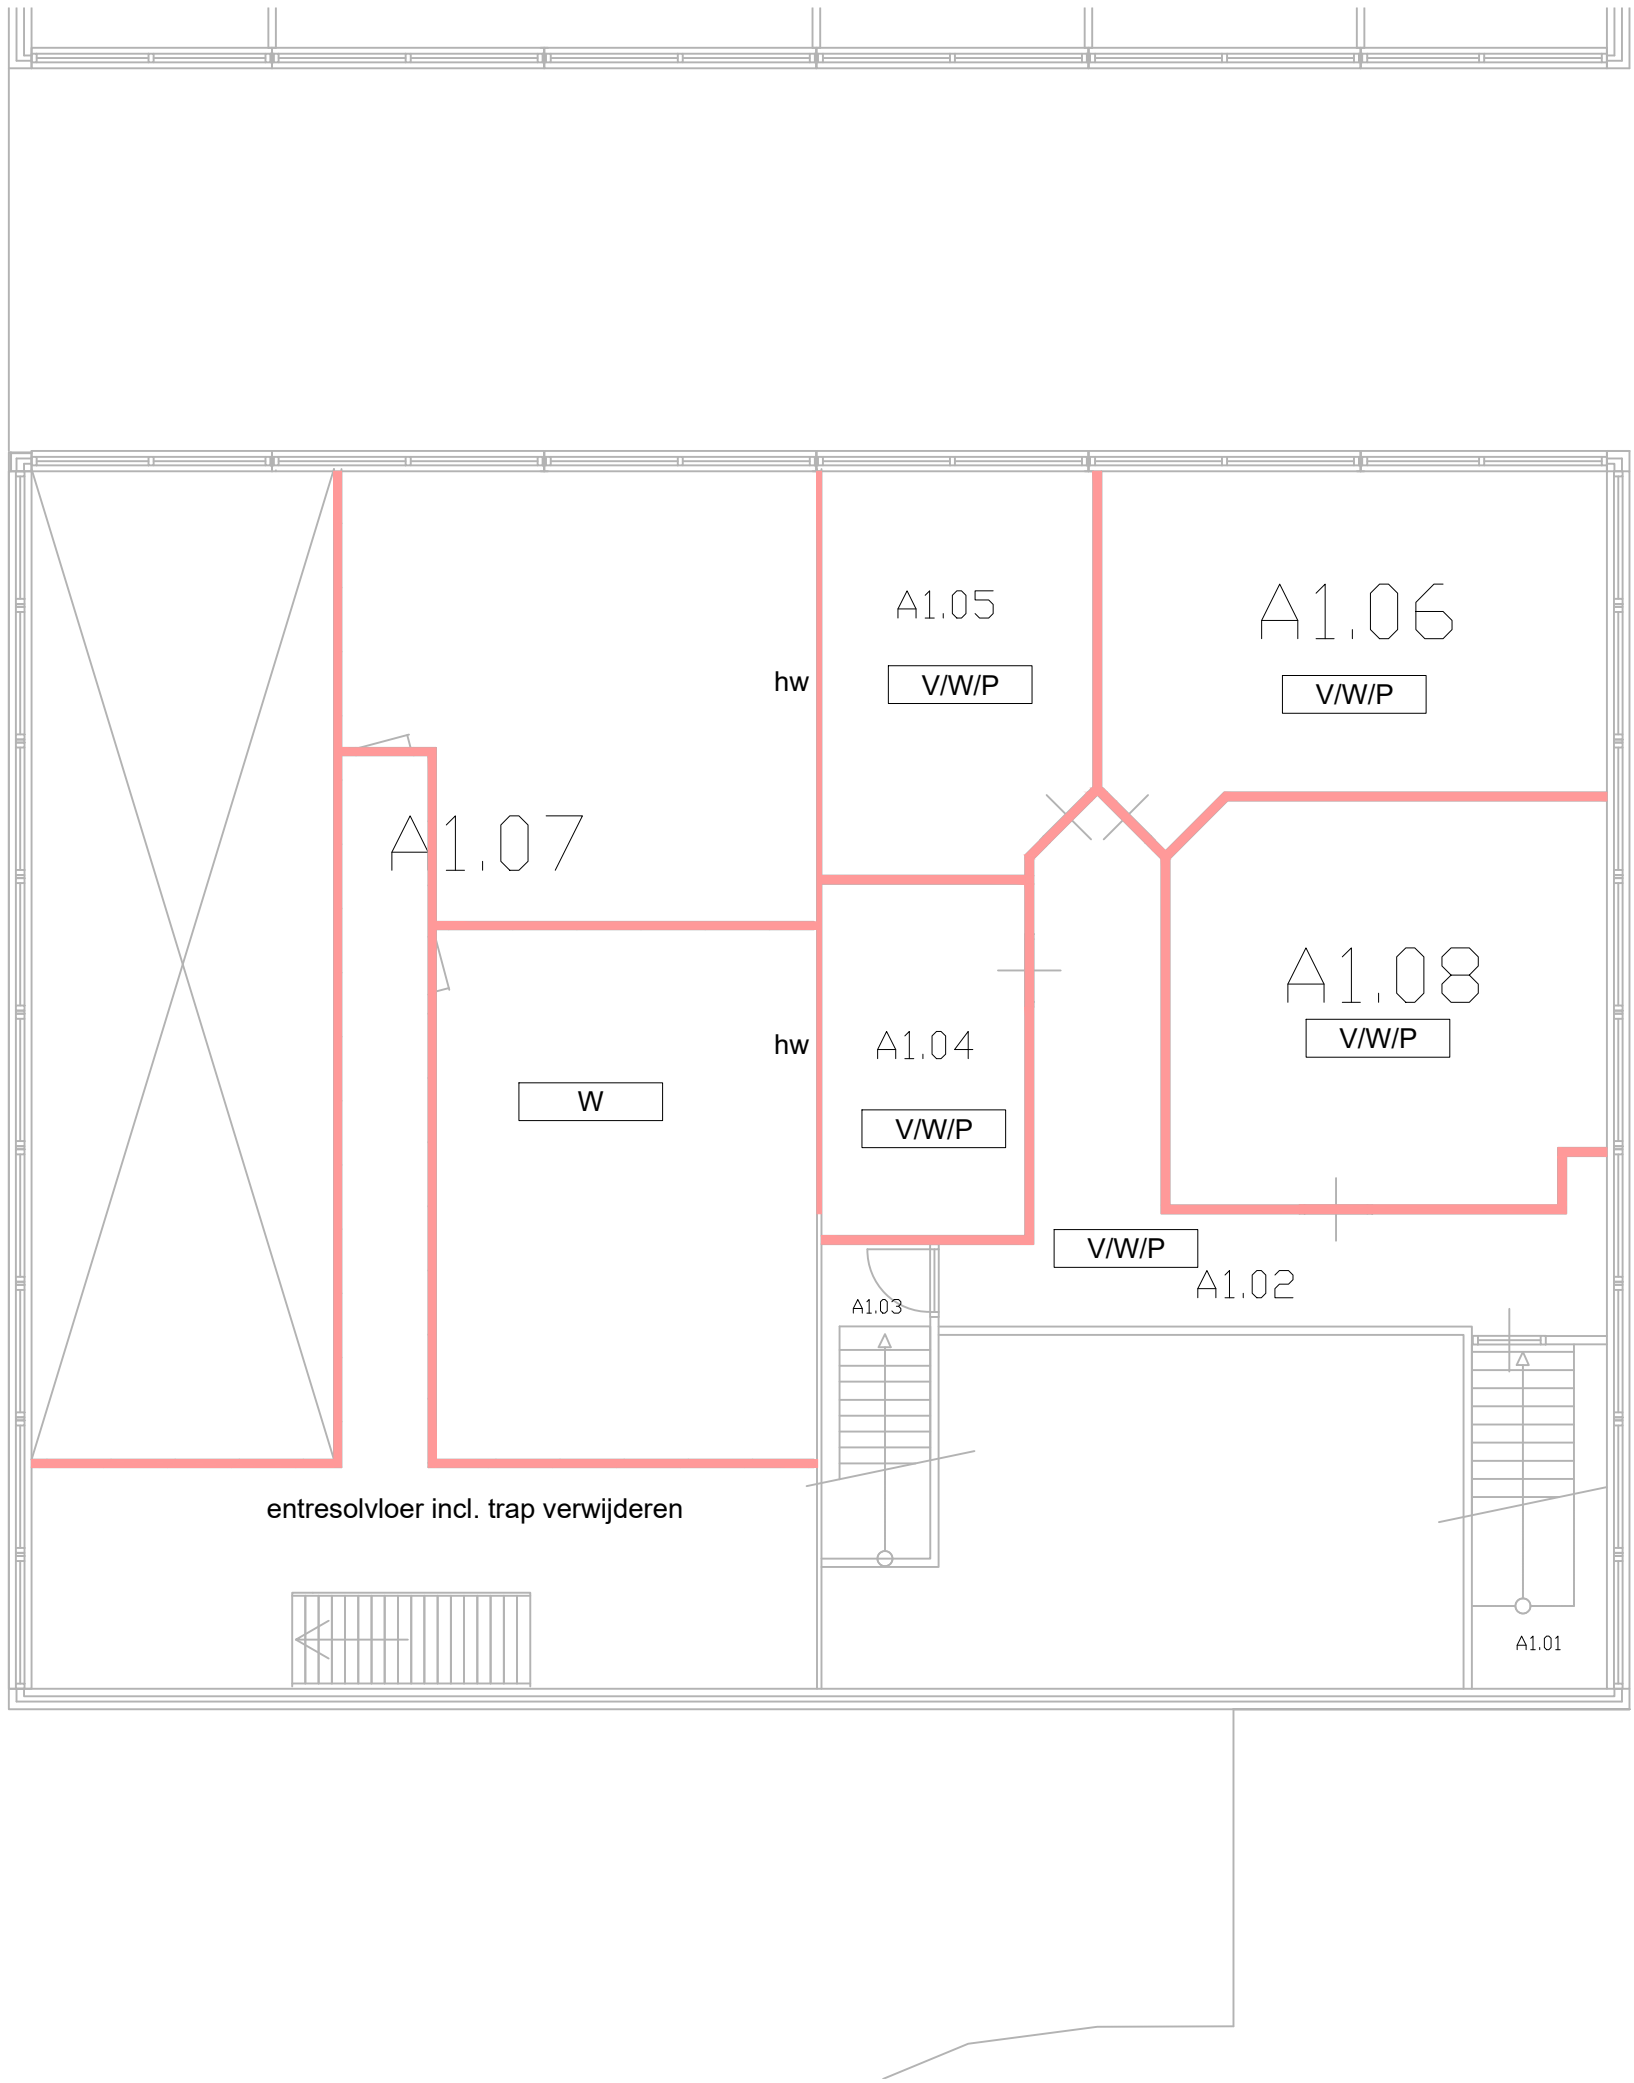

Renvooi:


-  Te verwijderen bestaande wanden
- V Vloerafwerking verwijderen
- W Wandafwerking verwijderen
- P Plafondafwerking verwijderen
- hw Hekwerk verwijderen

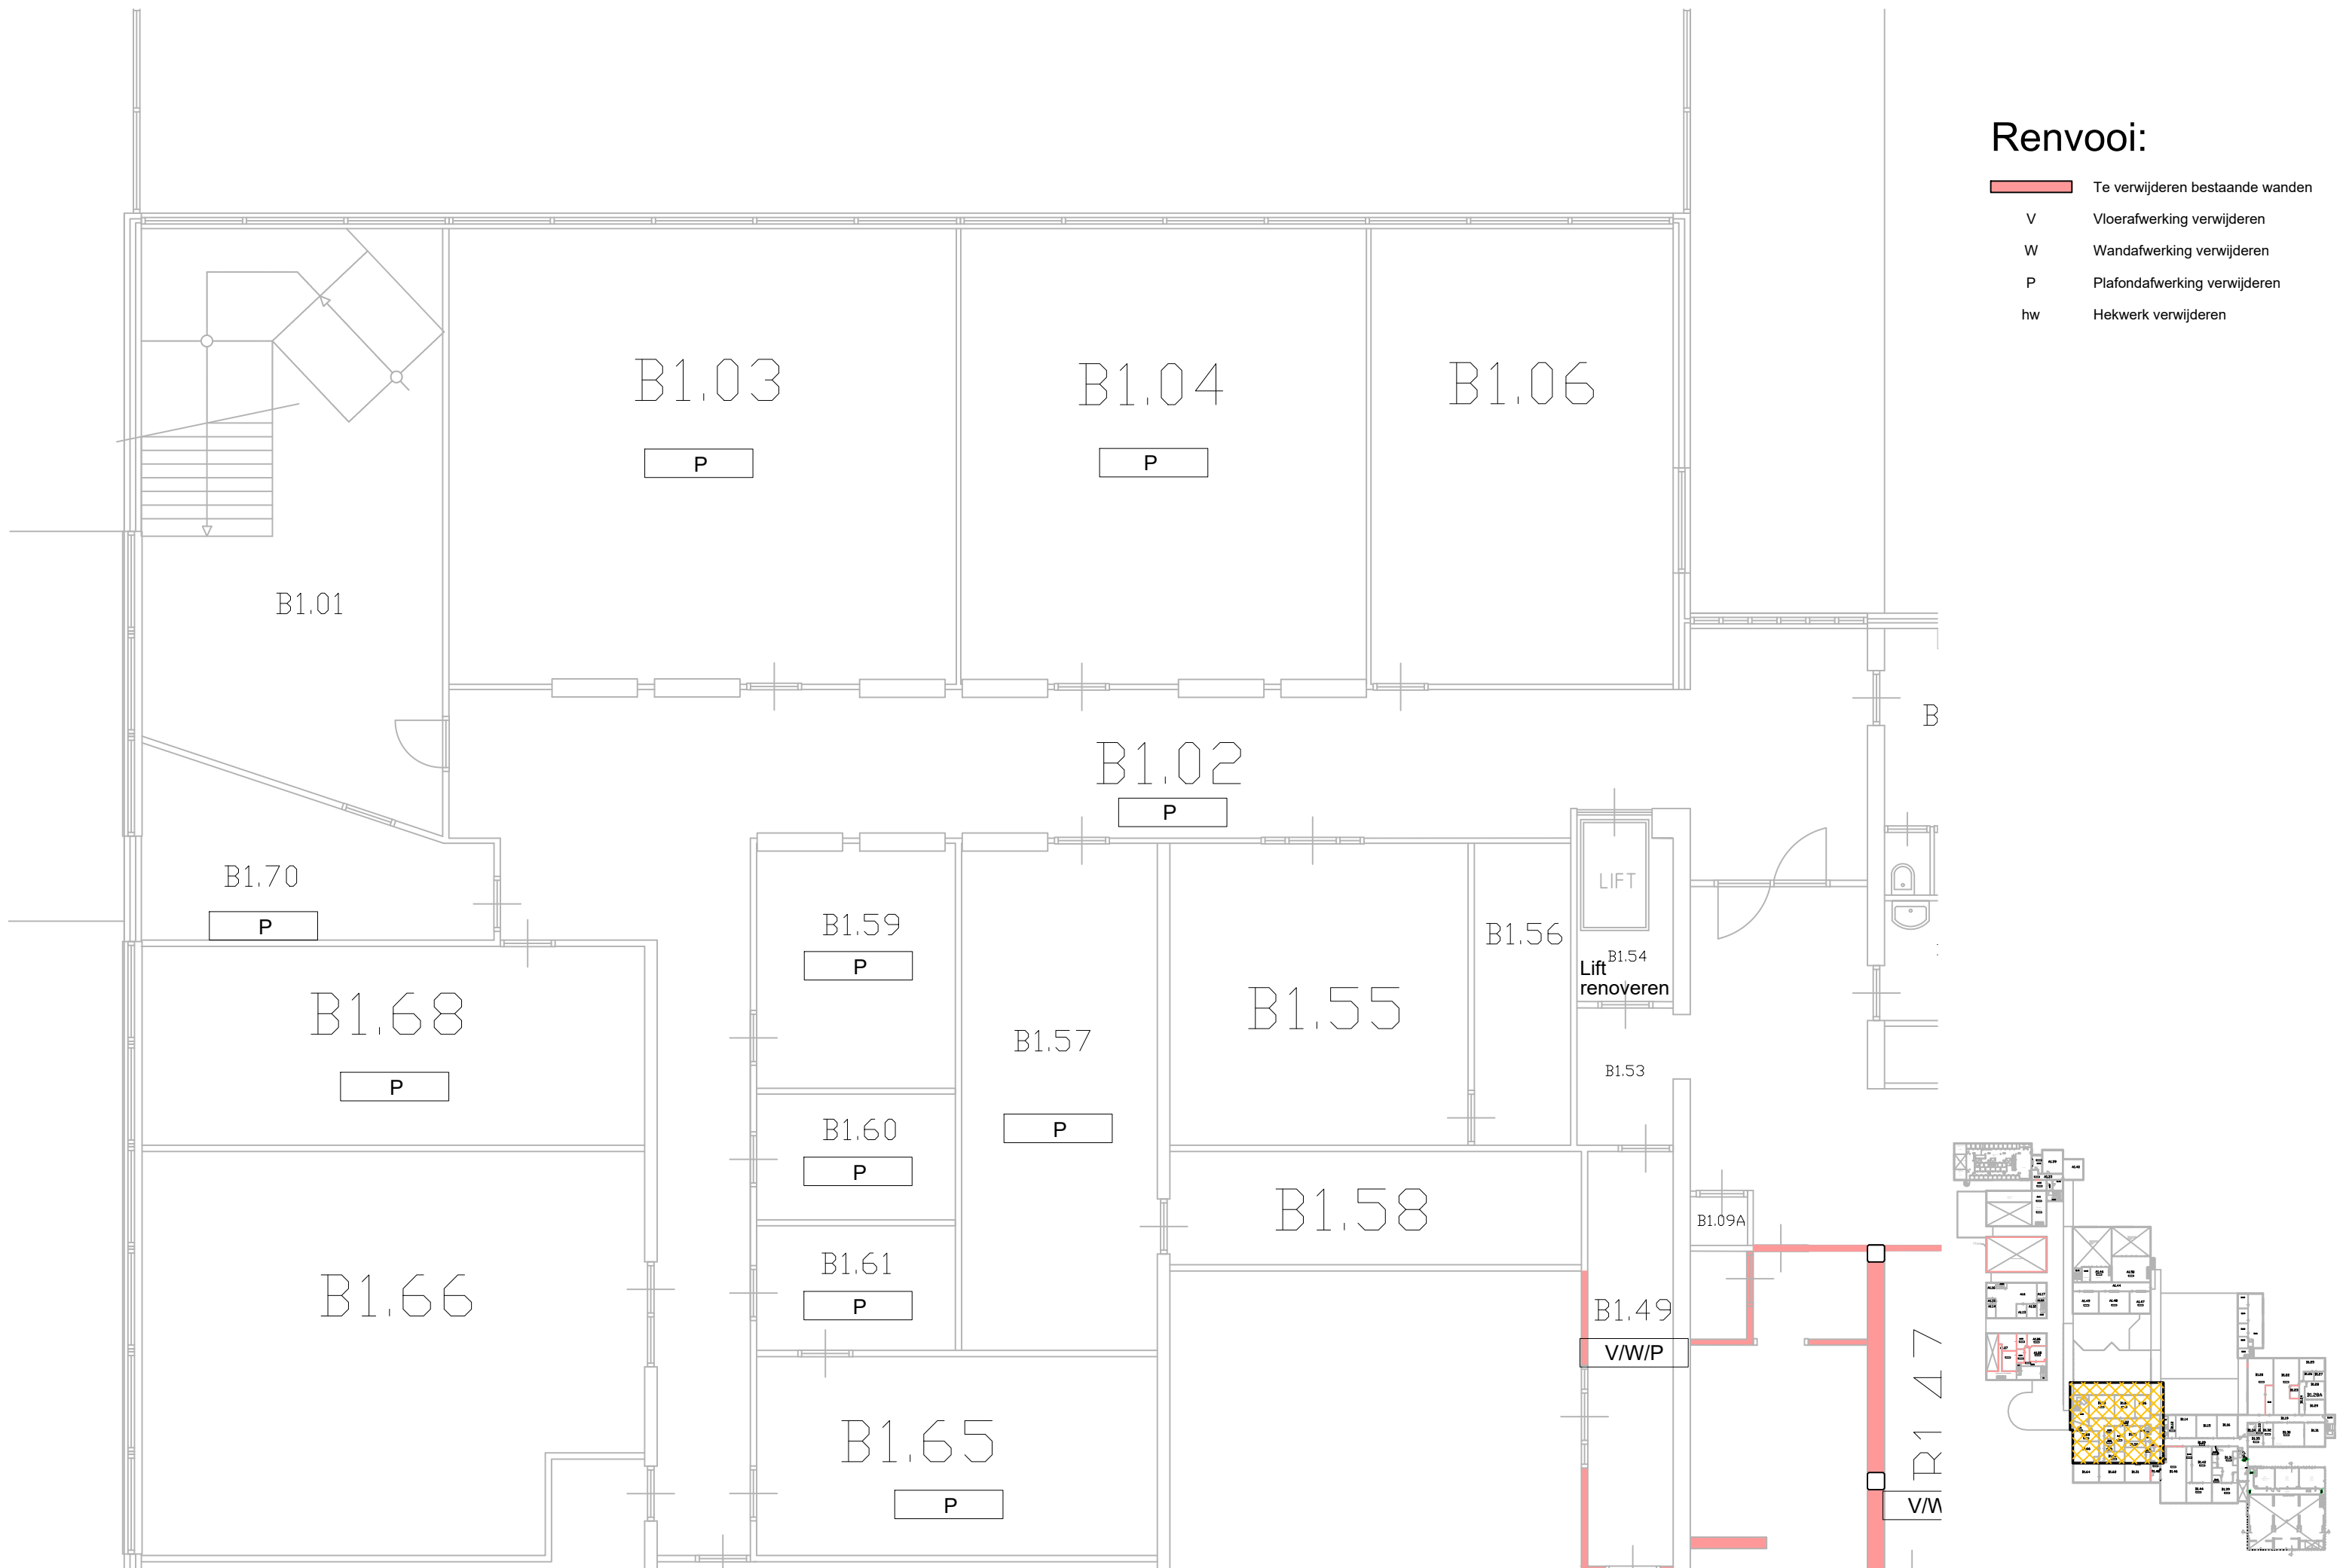




Renvooi:

- Te verwijderen bestaande wanden
- V Vloerafwerking verwijderen
- W Wandafwerking verwijderen
- P Plafondafwerking verwijderen
- hw Hekwerk verwijderen

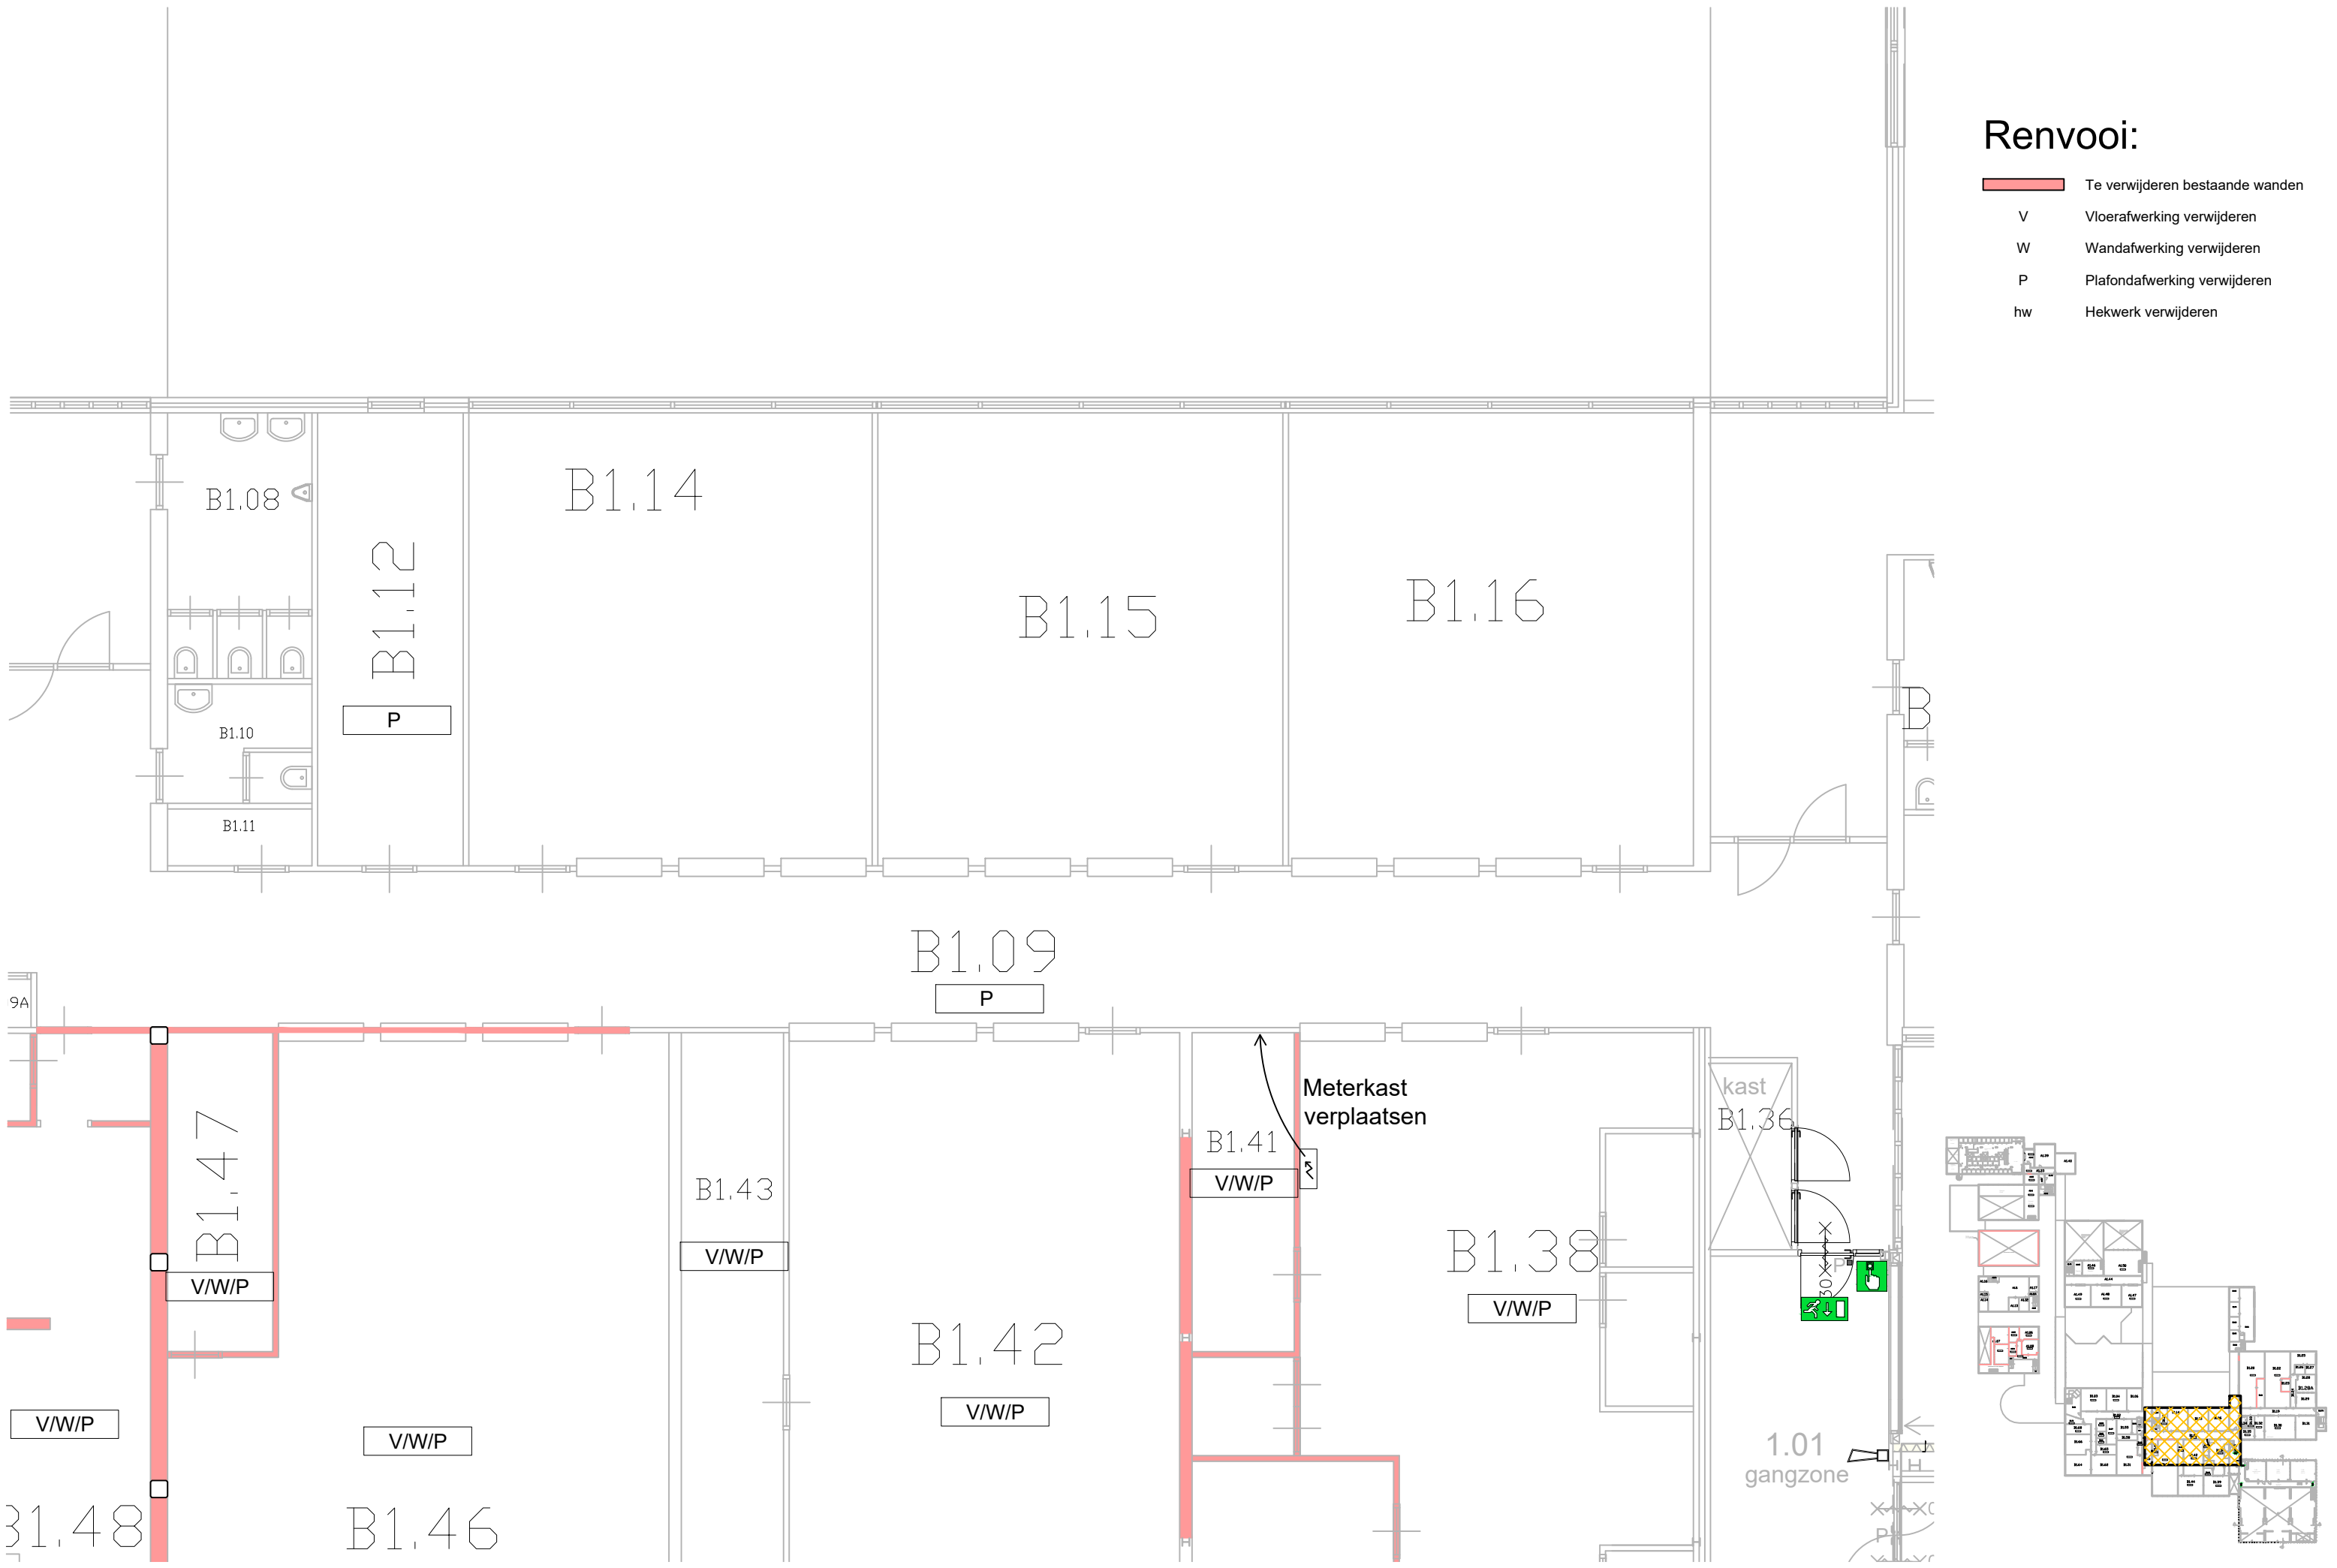


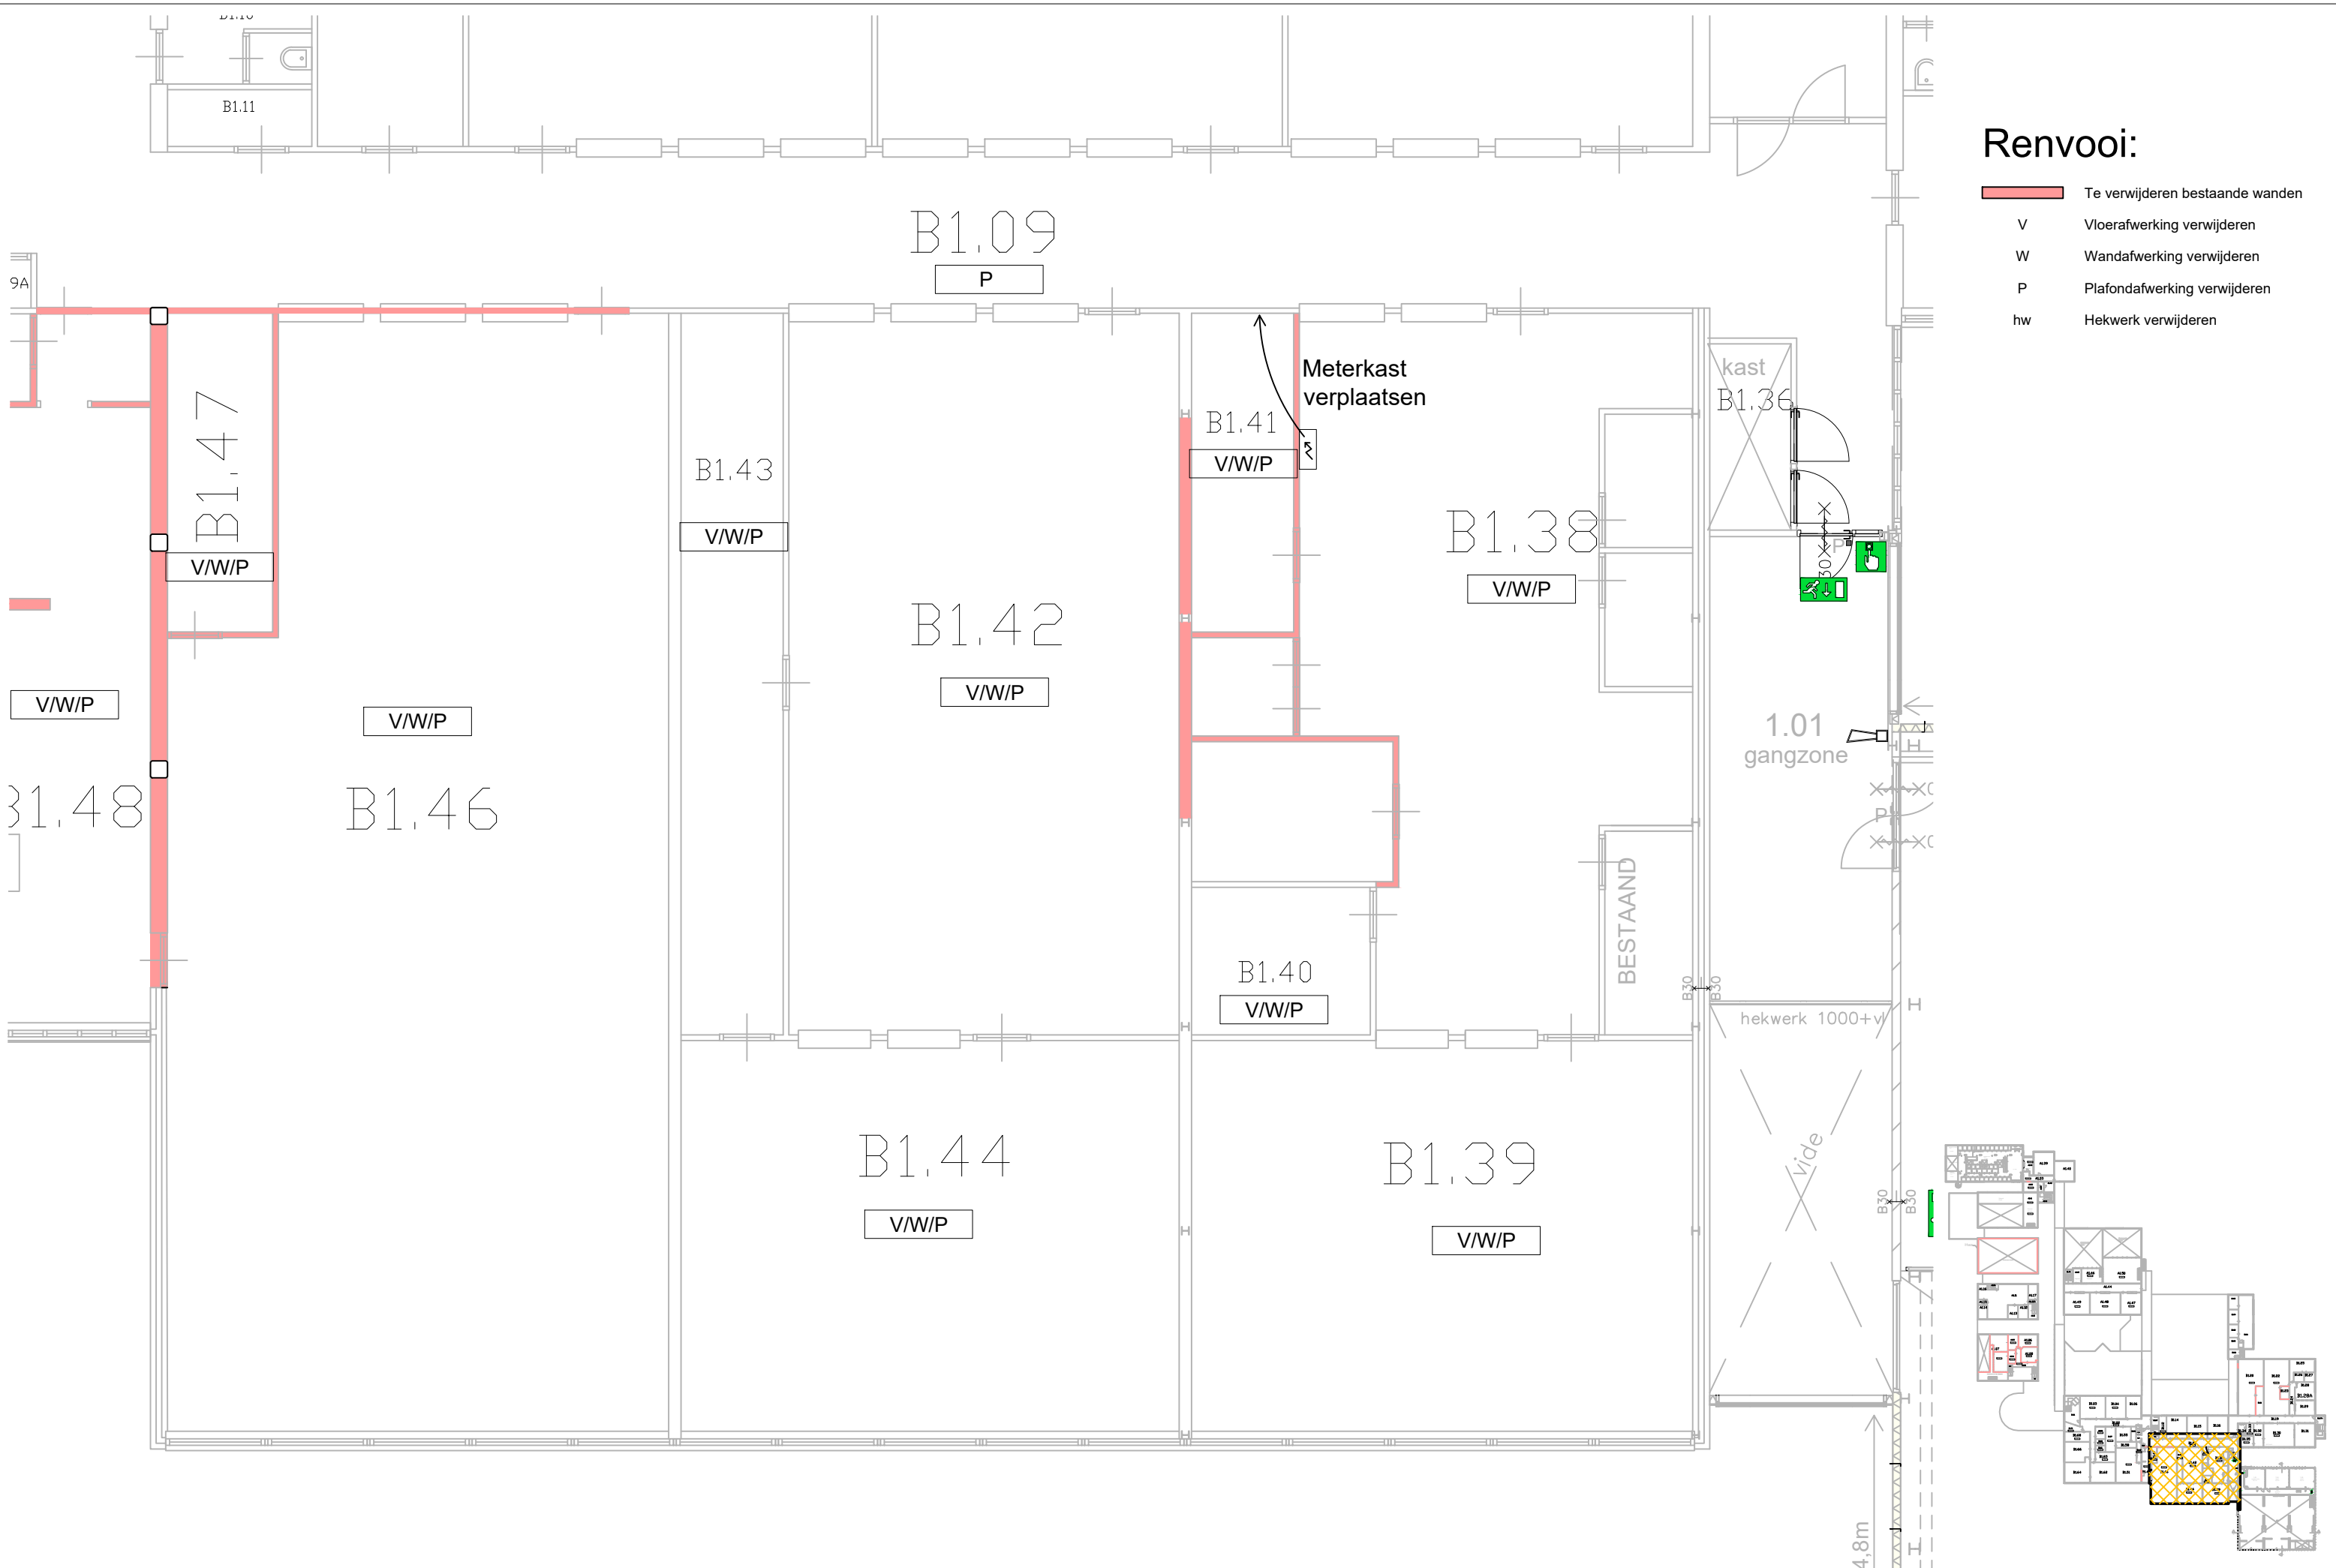

Renvooi:


- Te verwijderen bestaande wanden
- V Vloerafwerking verwijderen
- W Wandafwerking verwijderen
- P Plafondafwerking verwijderen
- hw Hekwerk verwijderen



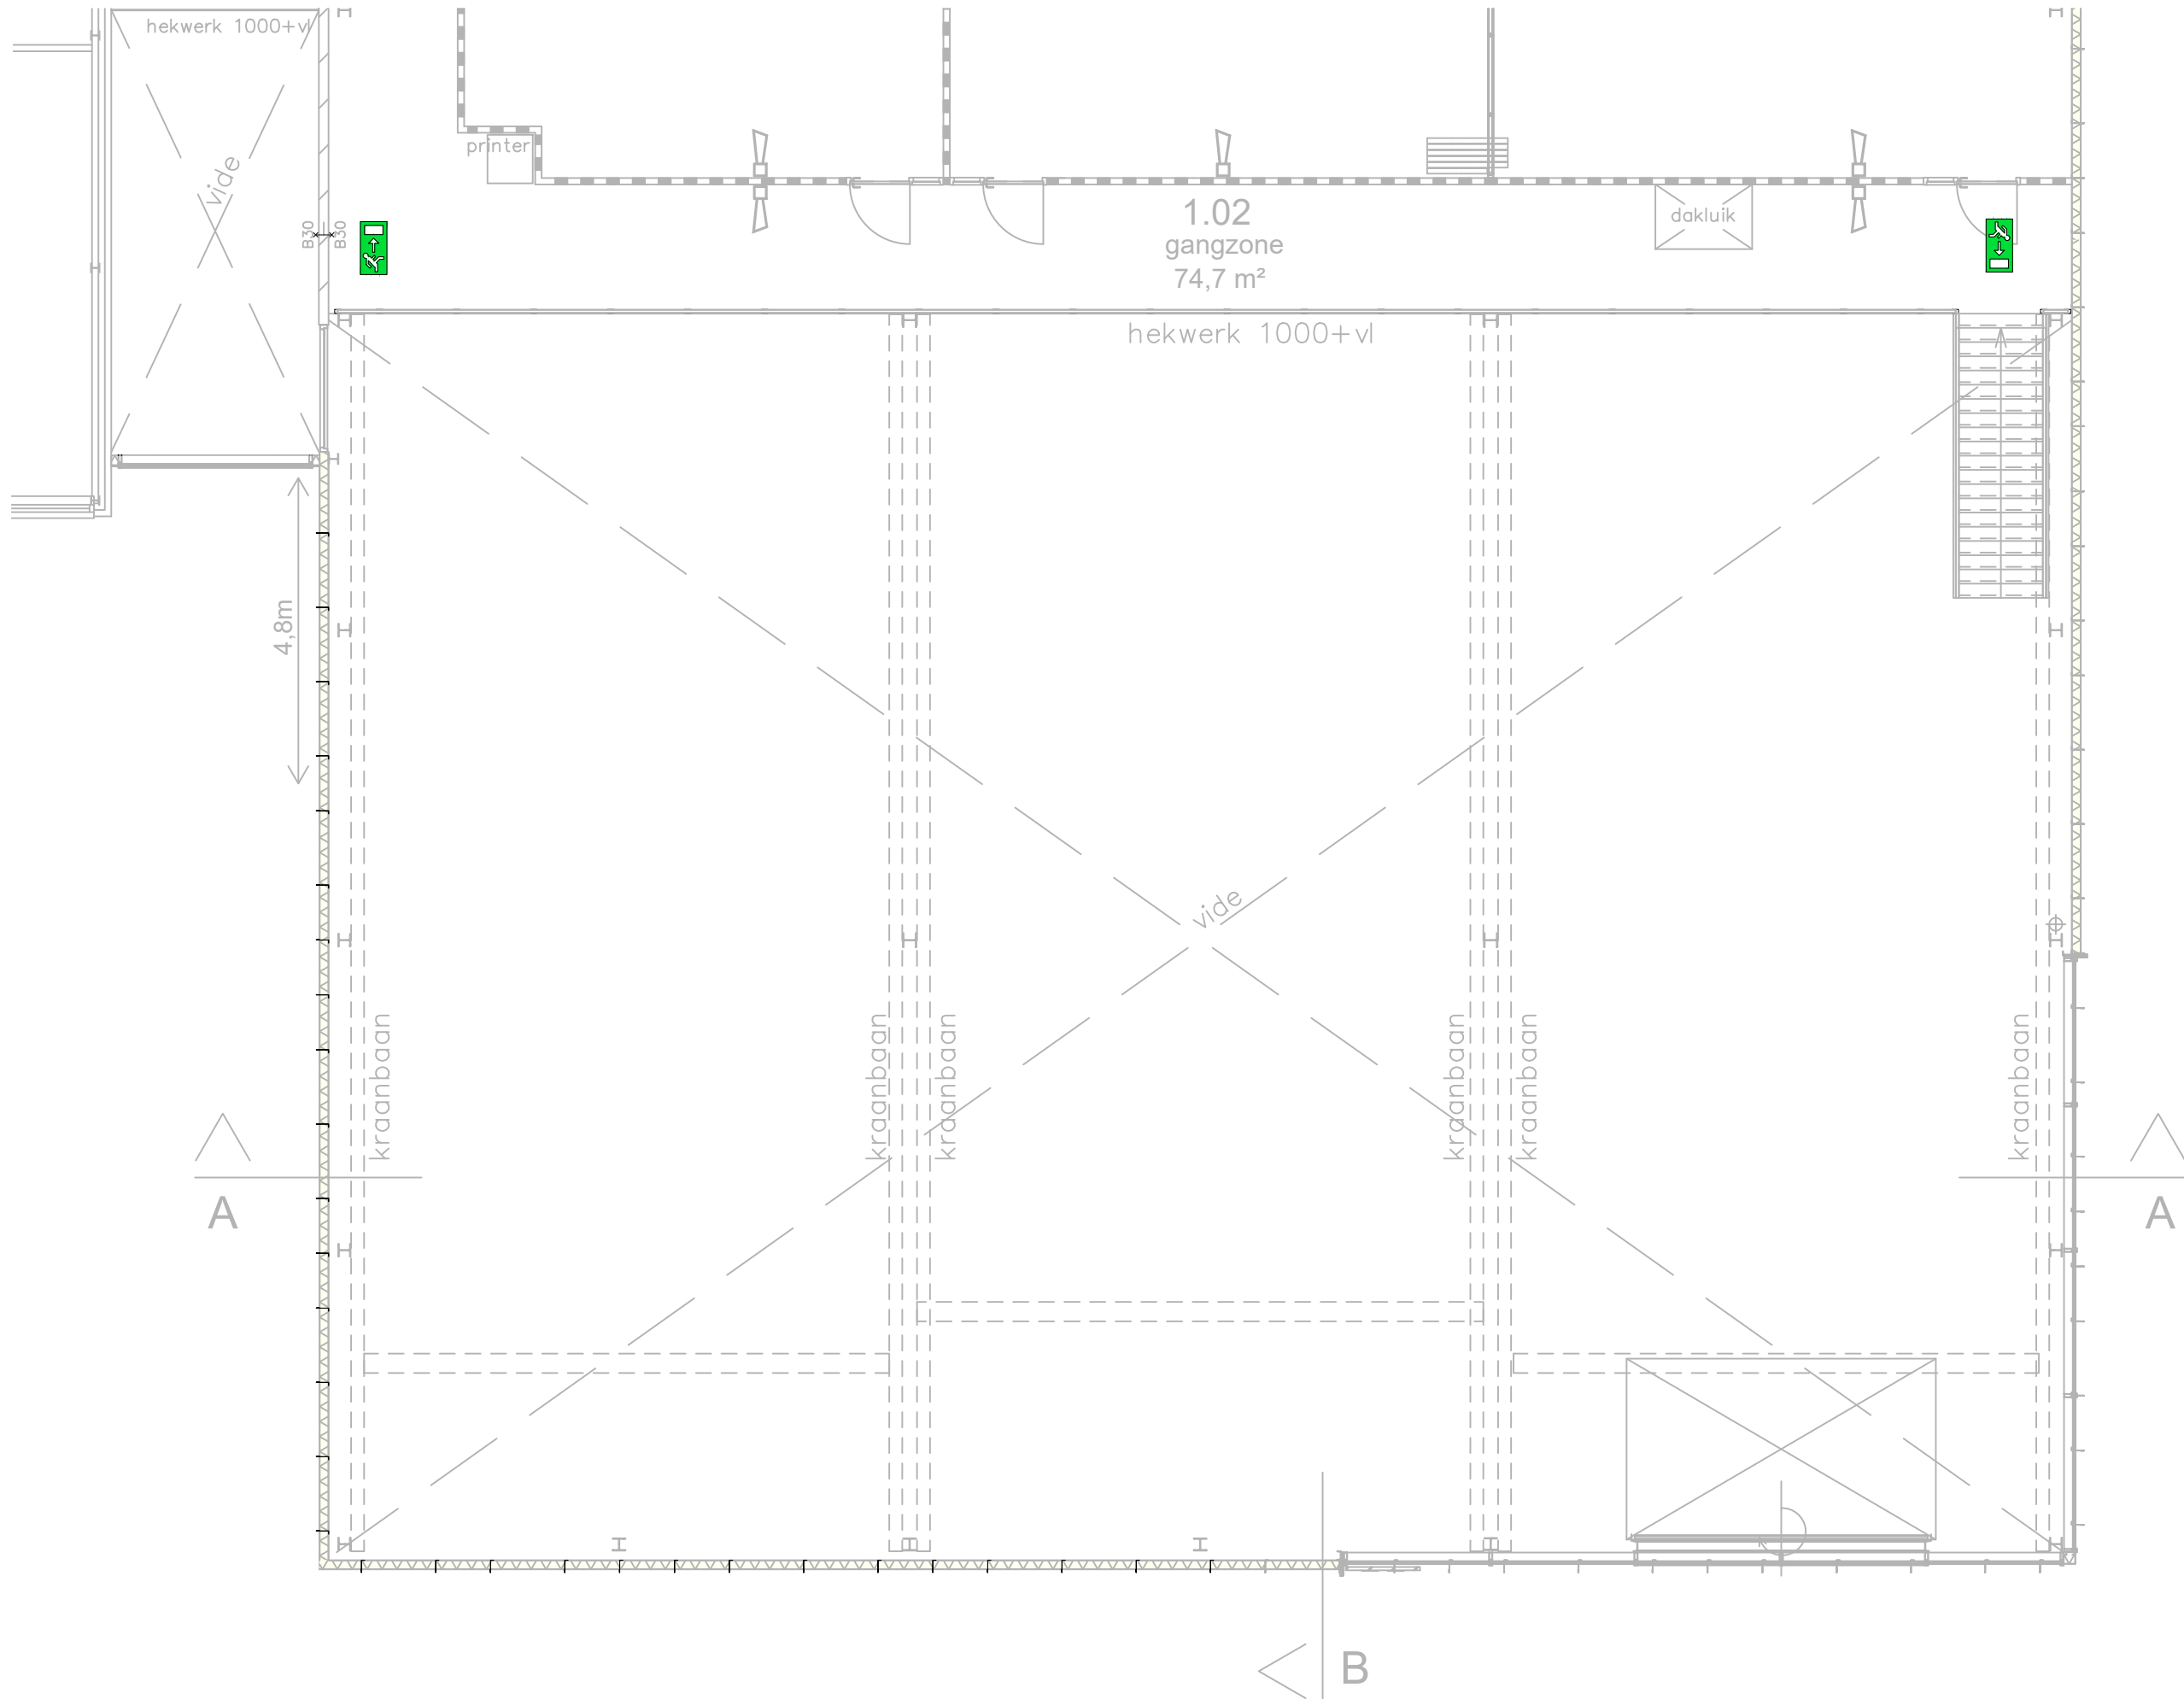


- ### Renvooi:
- Te verwijderen bestaande wanden
 - V Vloerafwerking verwijderen
 - W Wandafwerking verwijderen
 - P Plafondafwerking verwijderen
 - hw Hekwerk verwijderen



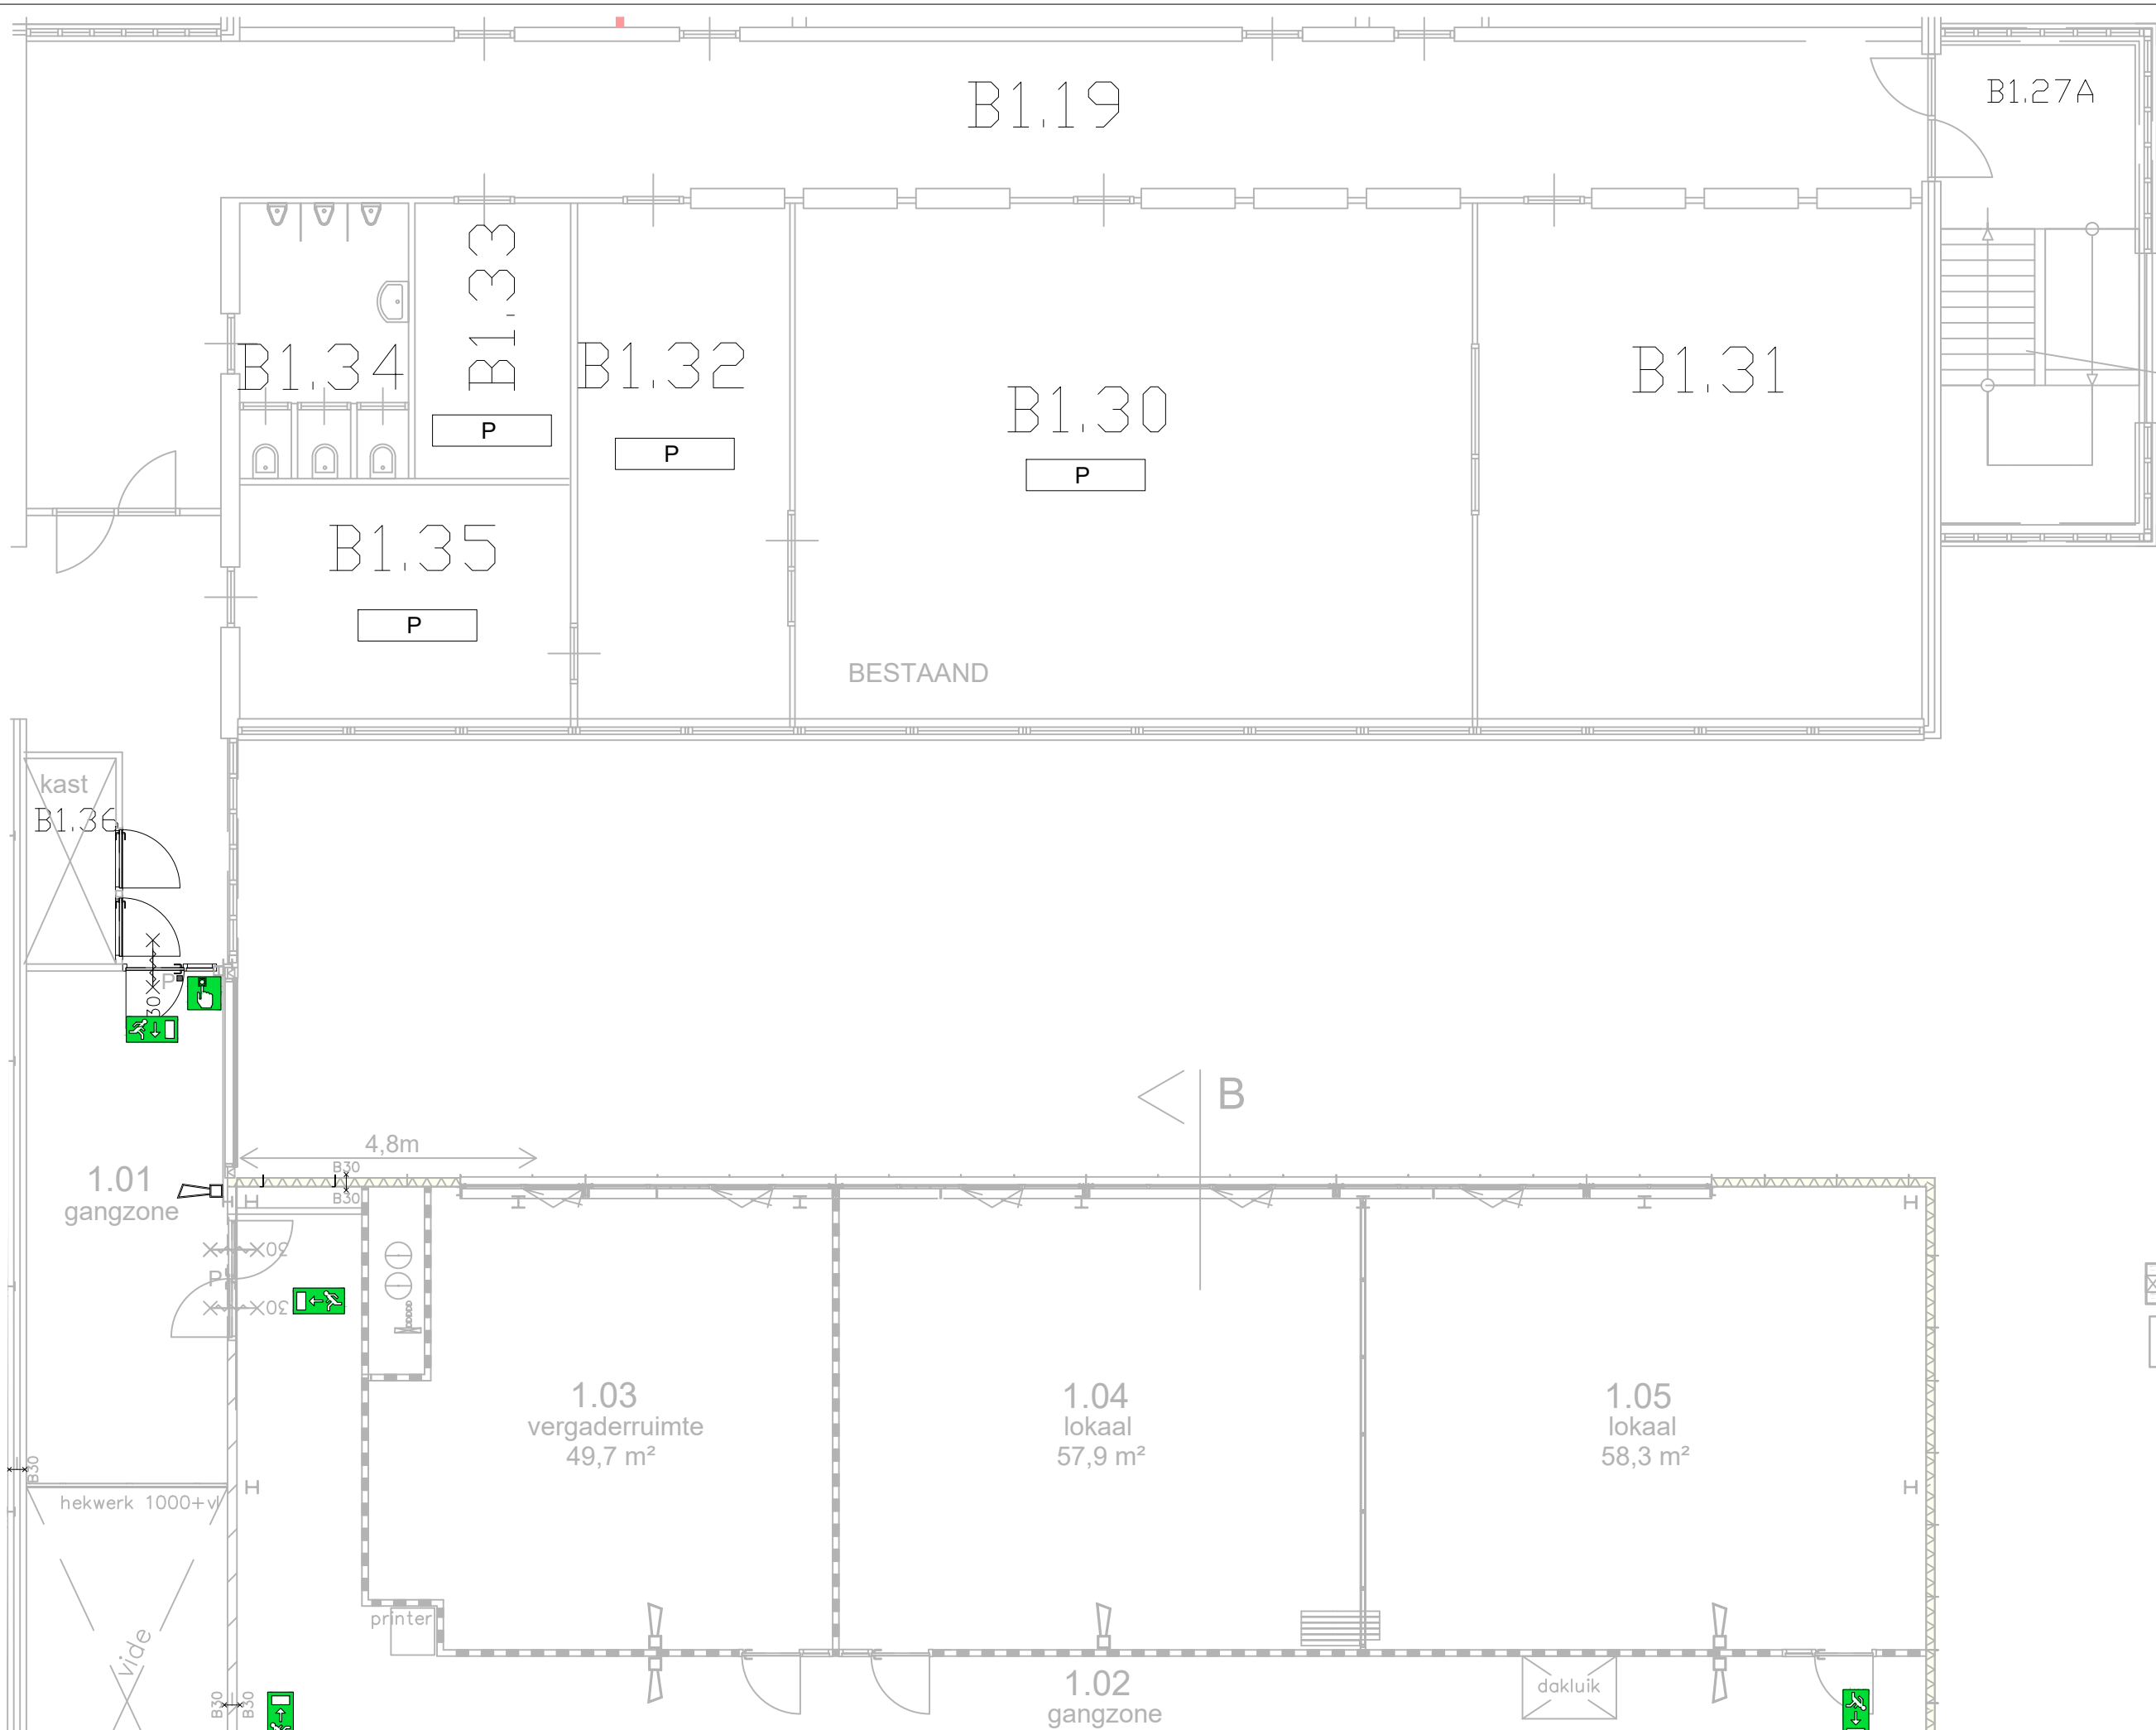

- Renvooi:**
- Te verwijderen bestaande wanden
 - V** Vloerafwerking verwijderen
 - W** Wandafwerking verwijderen
 - P** Plafondafwerking verwijderen
 - hw** Hekwerk verwijderen



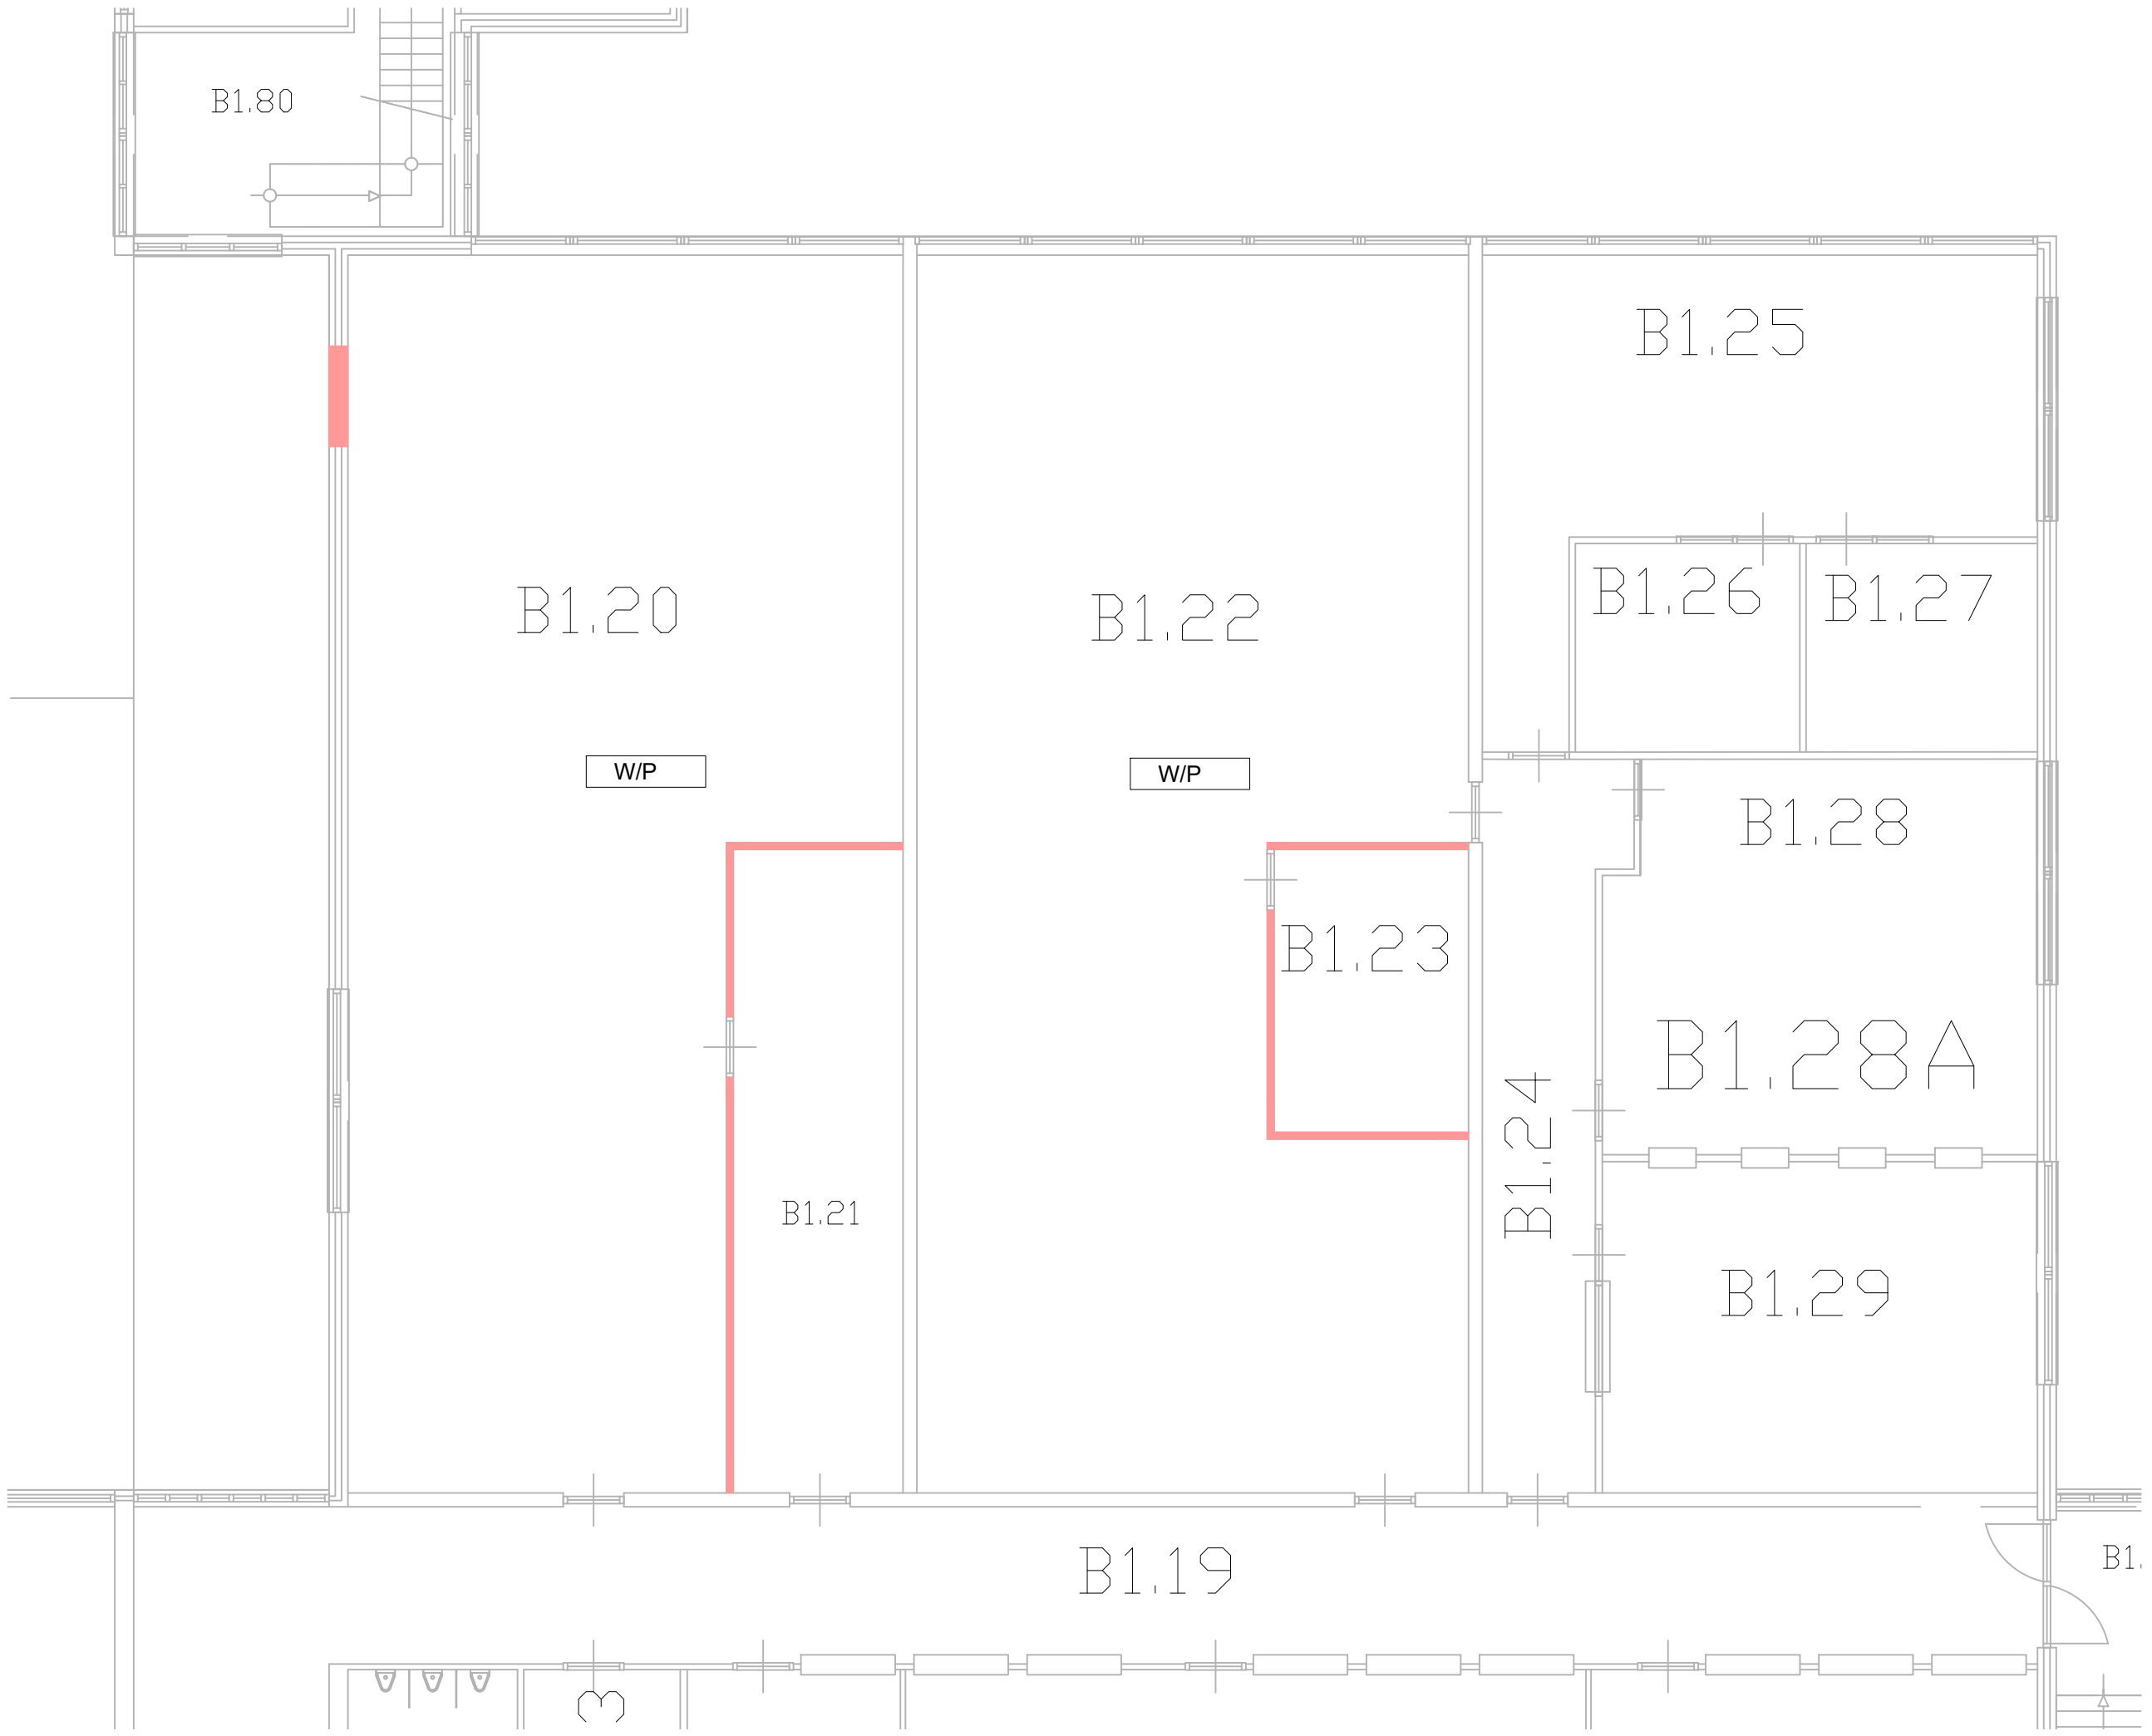



Renvooi:

-  Te verwijderen bestaande wanden
- V Vloerafwerking verwijderen
- W Wandafwerking verwijderen
- P Plafondafwerking verwijderen
- hw Hekwerk verwijderen



Renvooi:

- Te verwijderen bestaande wanden
- V Vloerafwerking verwijderen
- W Wandafwerking verwijderen
- P Plafondafwerking verwijderen
- hw Hekwerk verwijderen

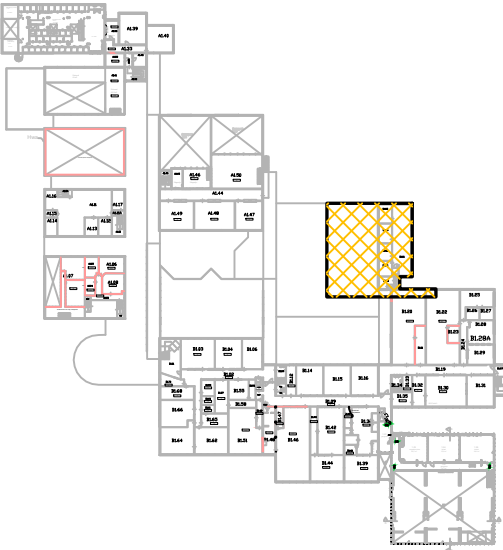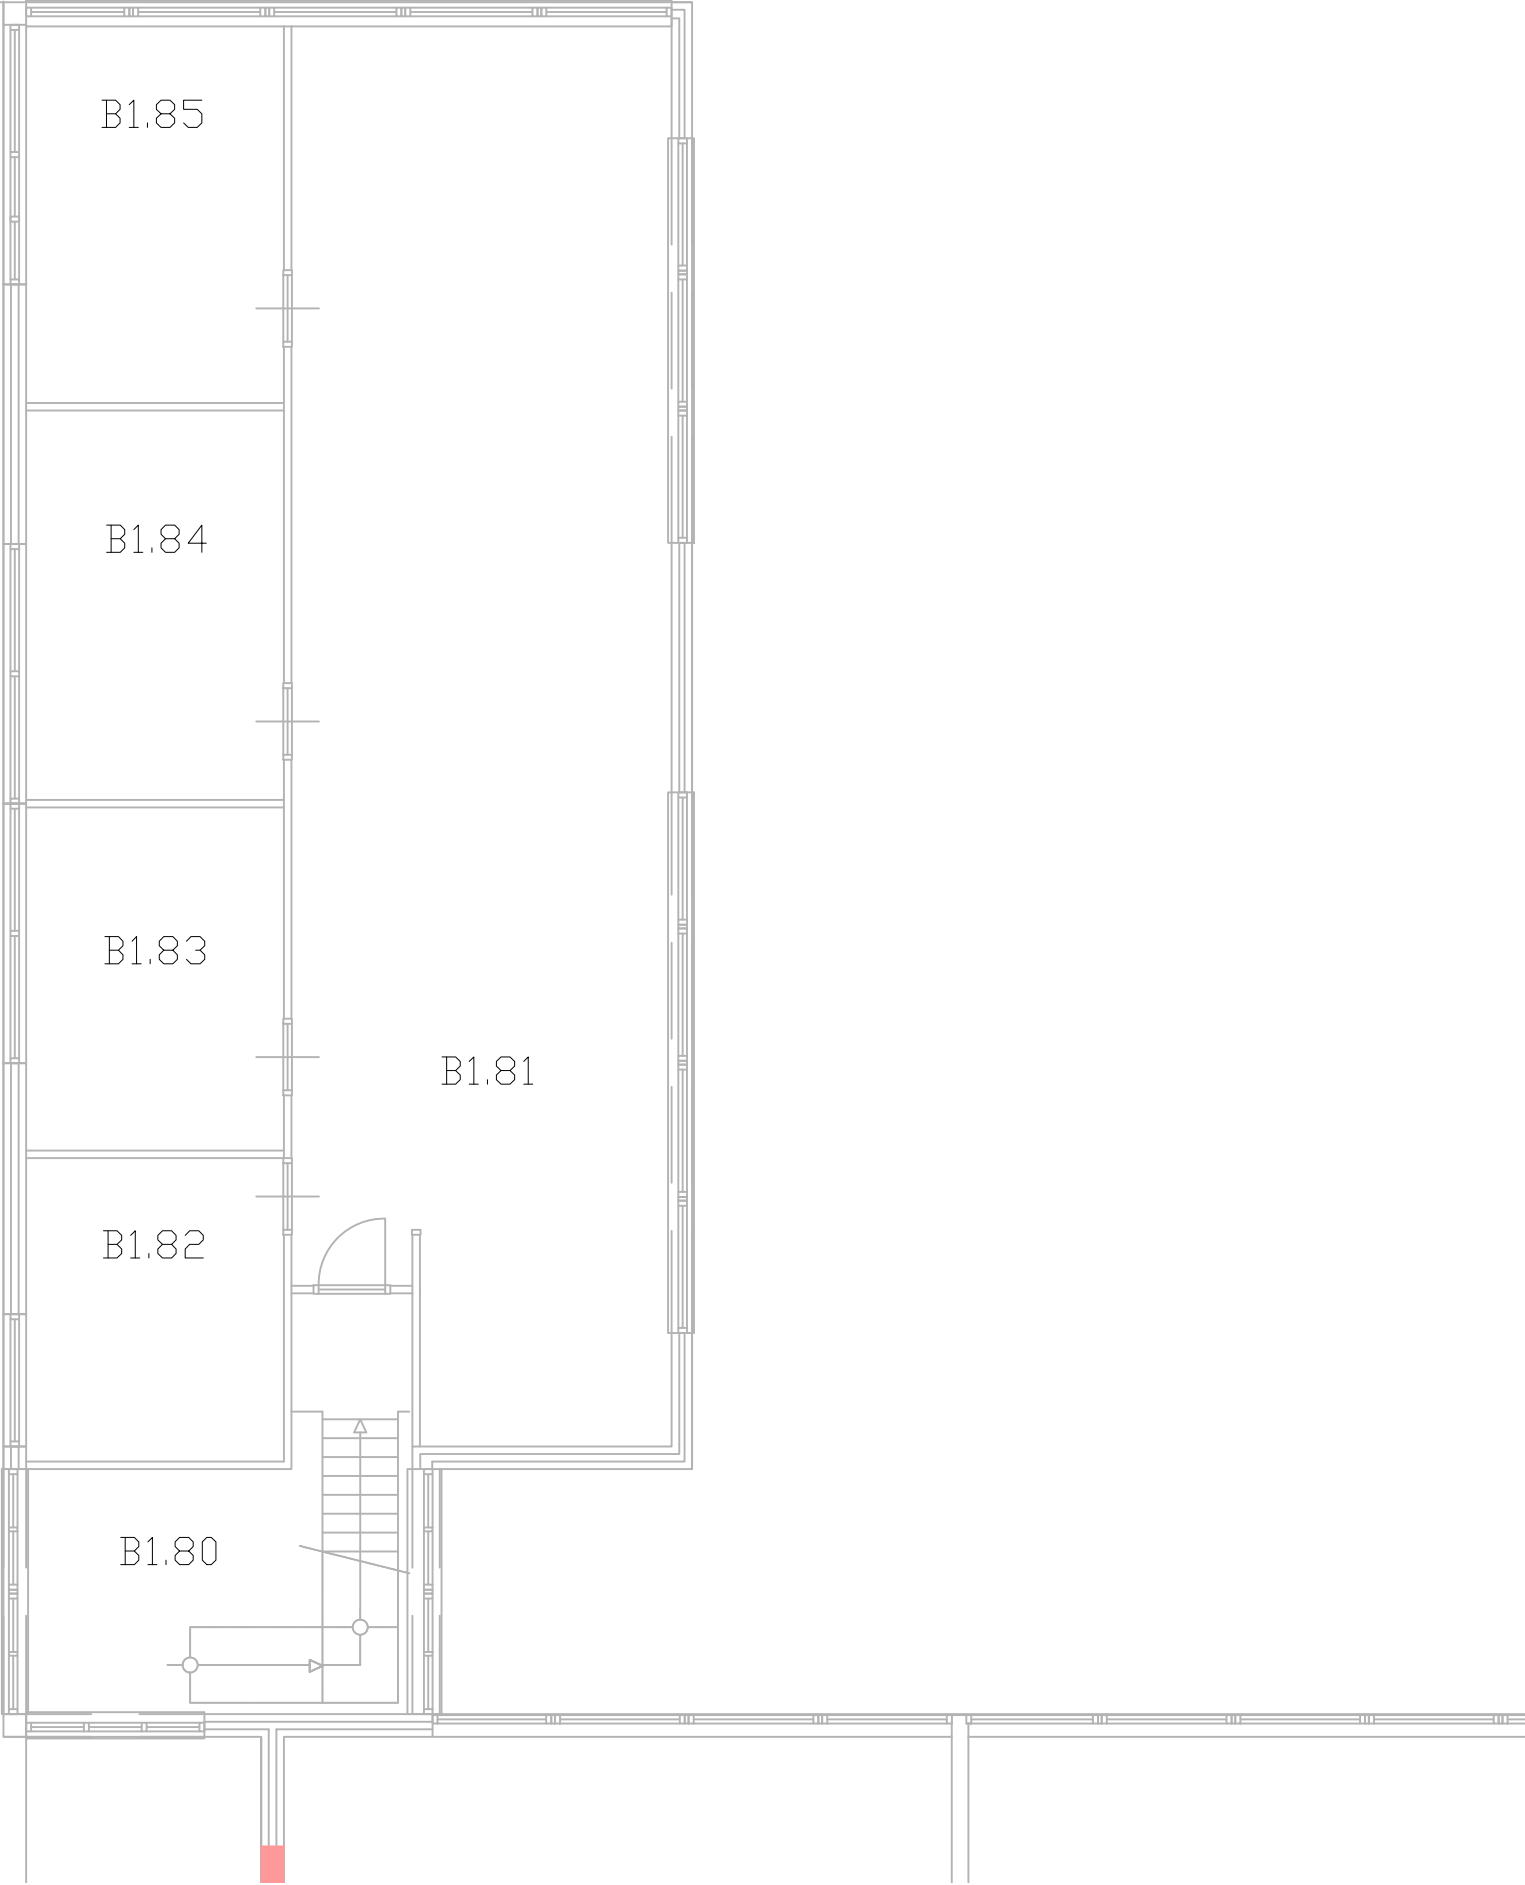


- Renvooi:
- Te verwijderen bestaande wanden
- V

Vloerafwerking verwijderen
- W

Wandafwerking verwijderen
- P



Plafondafwerking verwijderen
- hw

Hekwerk verwijderen

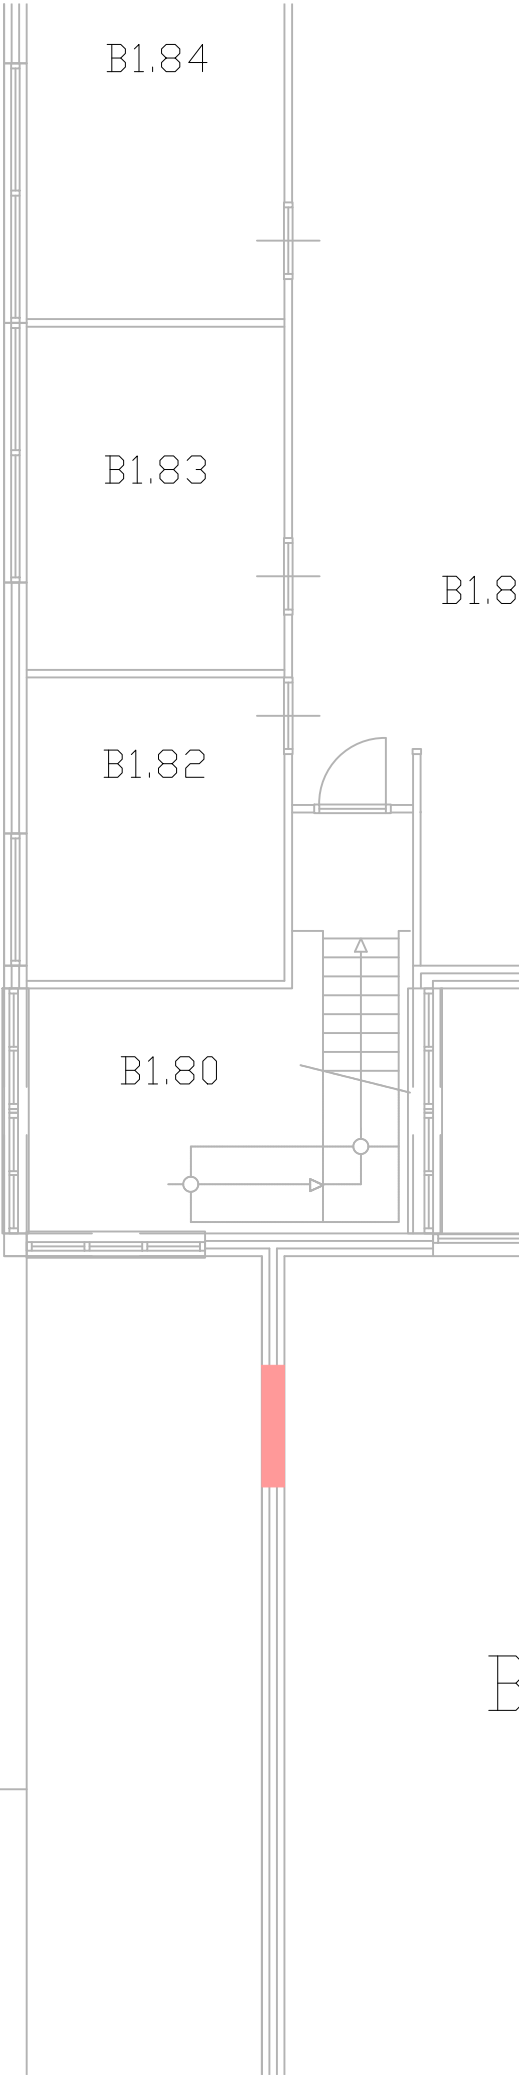

Renvooi:

- Te verwijderen bestaande wanden
- V Vloerafwerking verwijderen
- W Wandafwerking verwijderen
- P Plafondafwerking verwijderen
- hw Hekwerk verwijderen

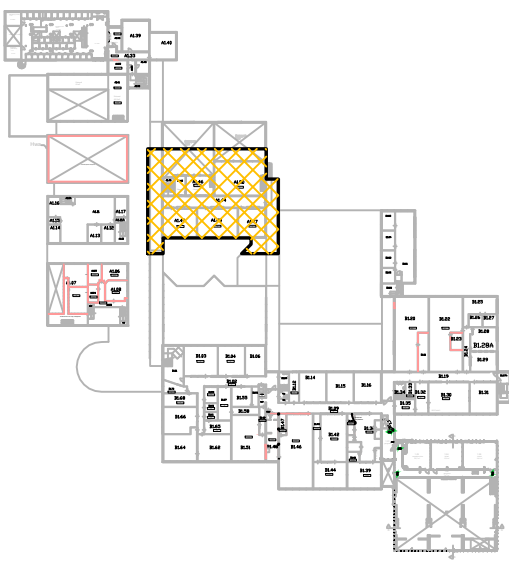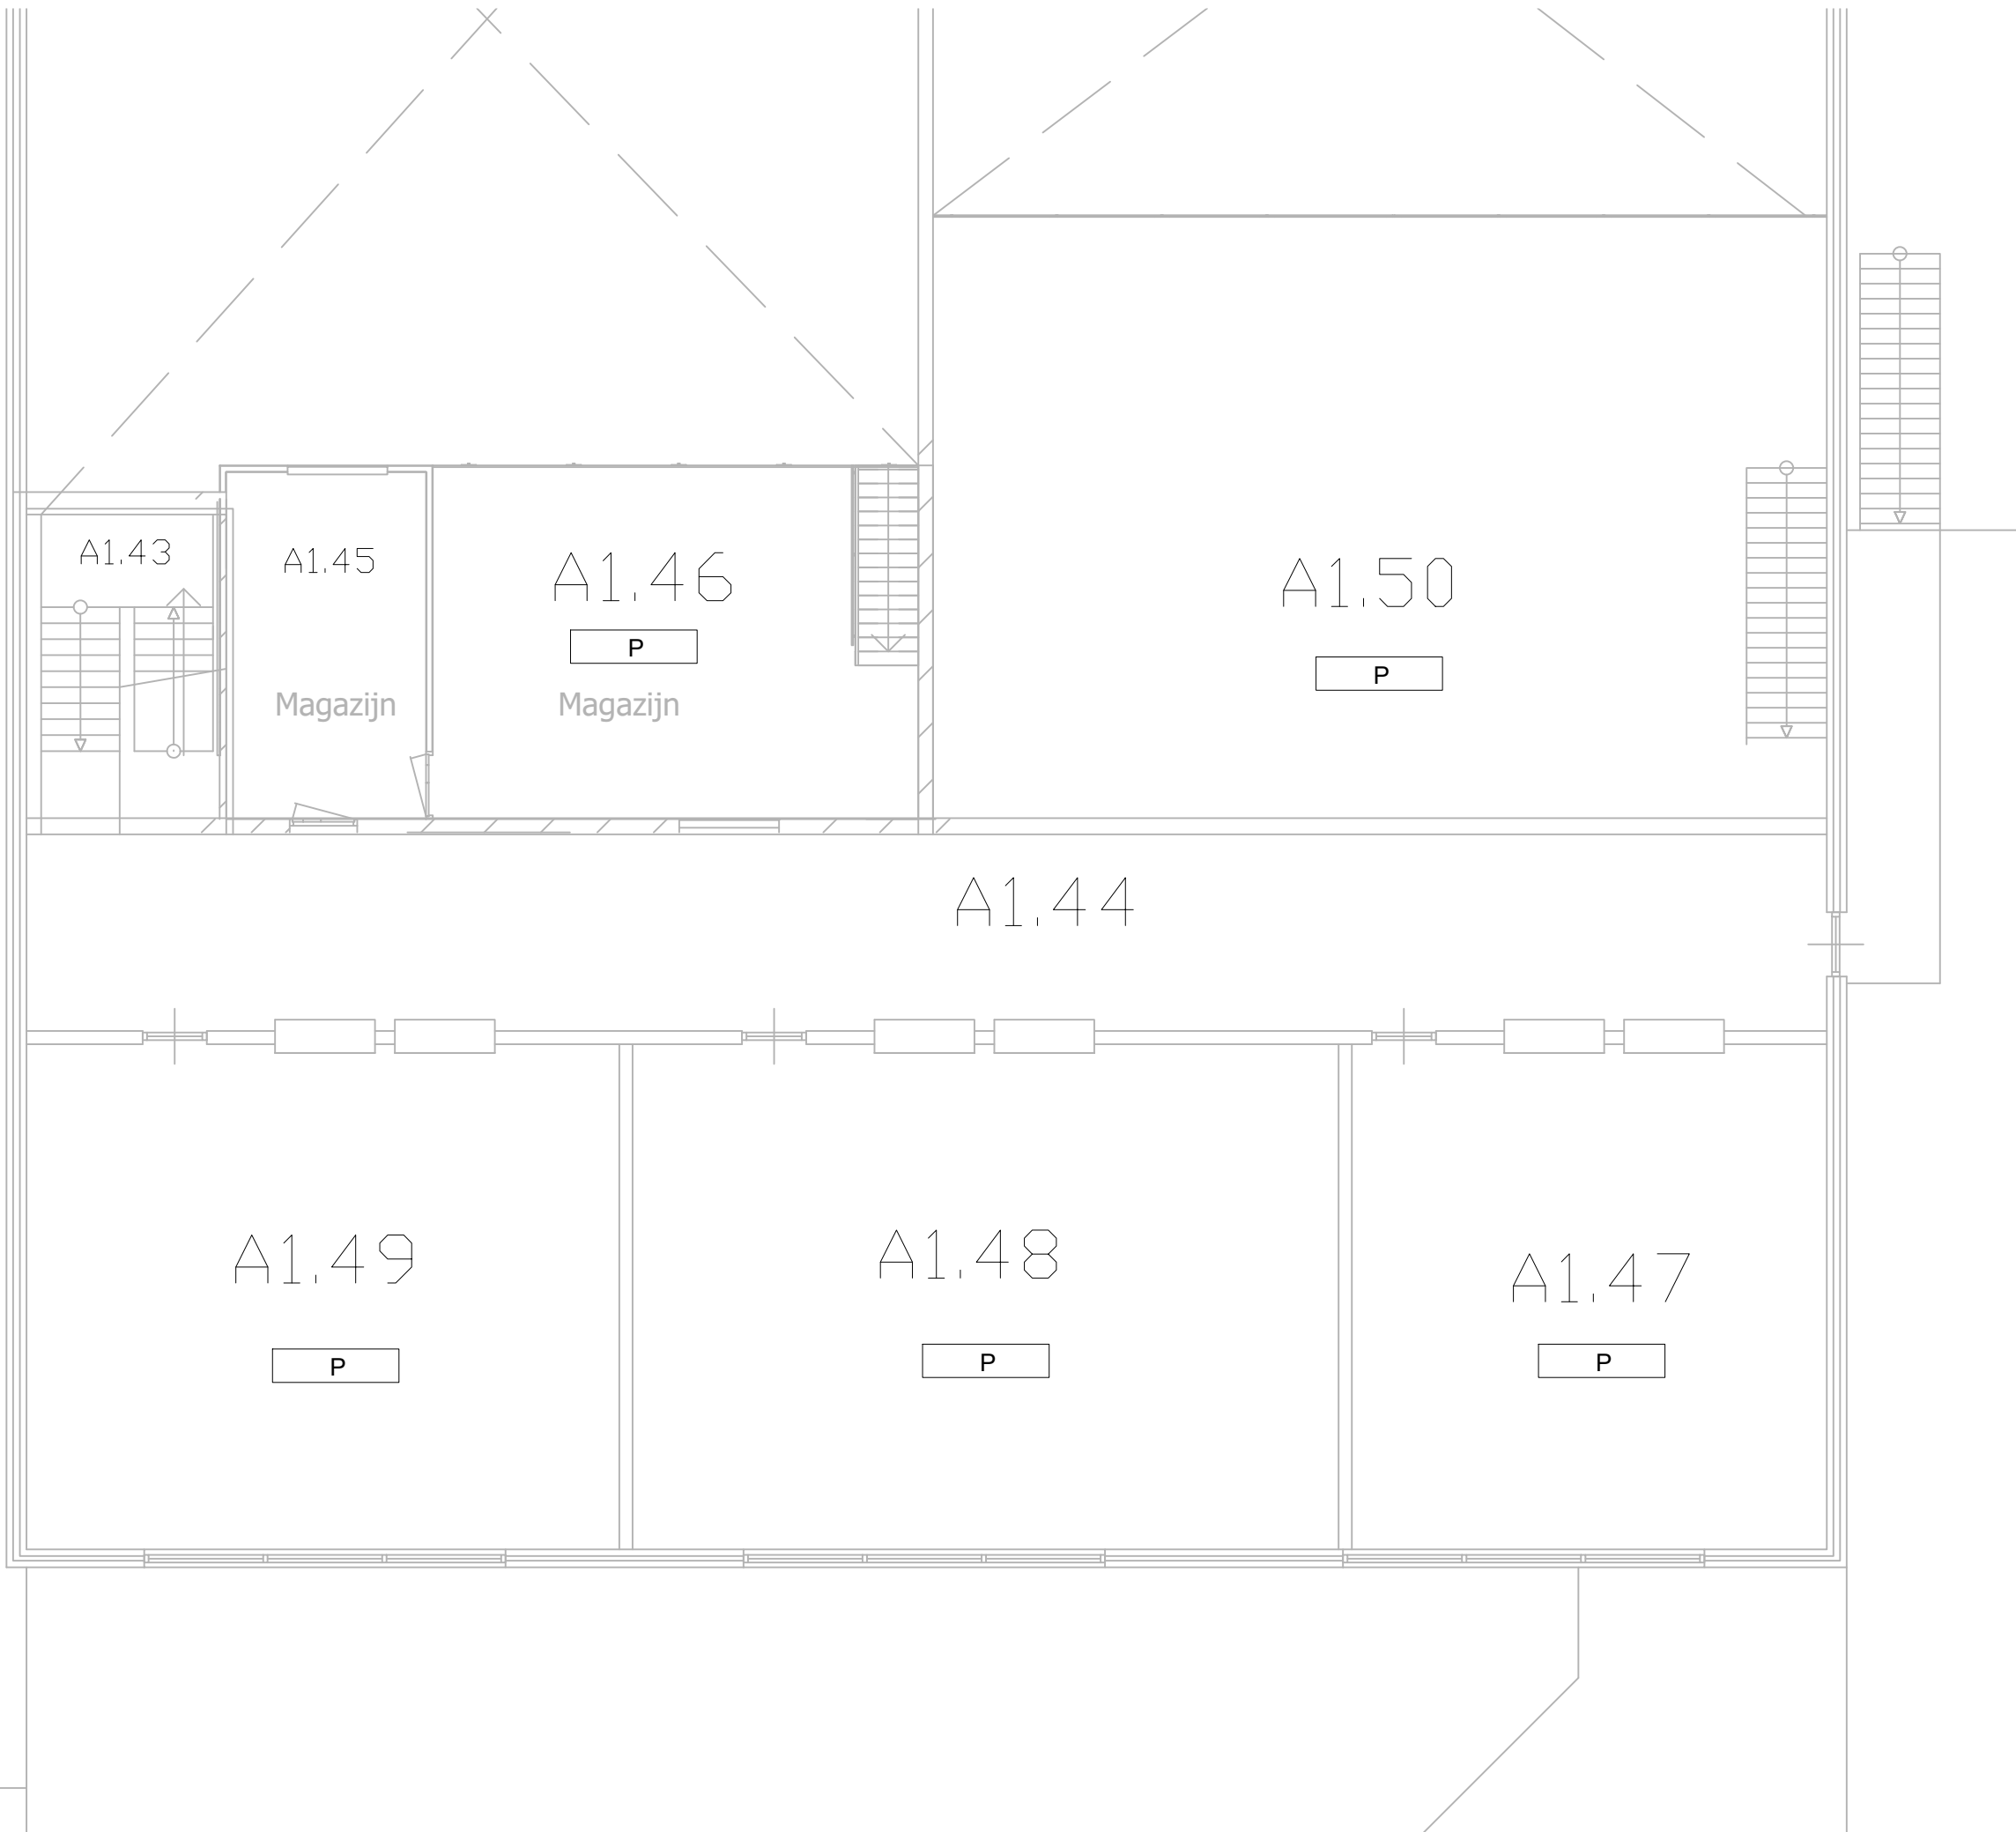

- Renvooi:
- Te verwijderen bestaande wanden
 - V Vloerafwerking verwijderen
 - W Wandafwerking verwijderen
 - P Plafondafwerking verwijderen
 - hw Hekwerk verwijderen

