




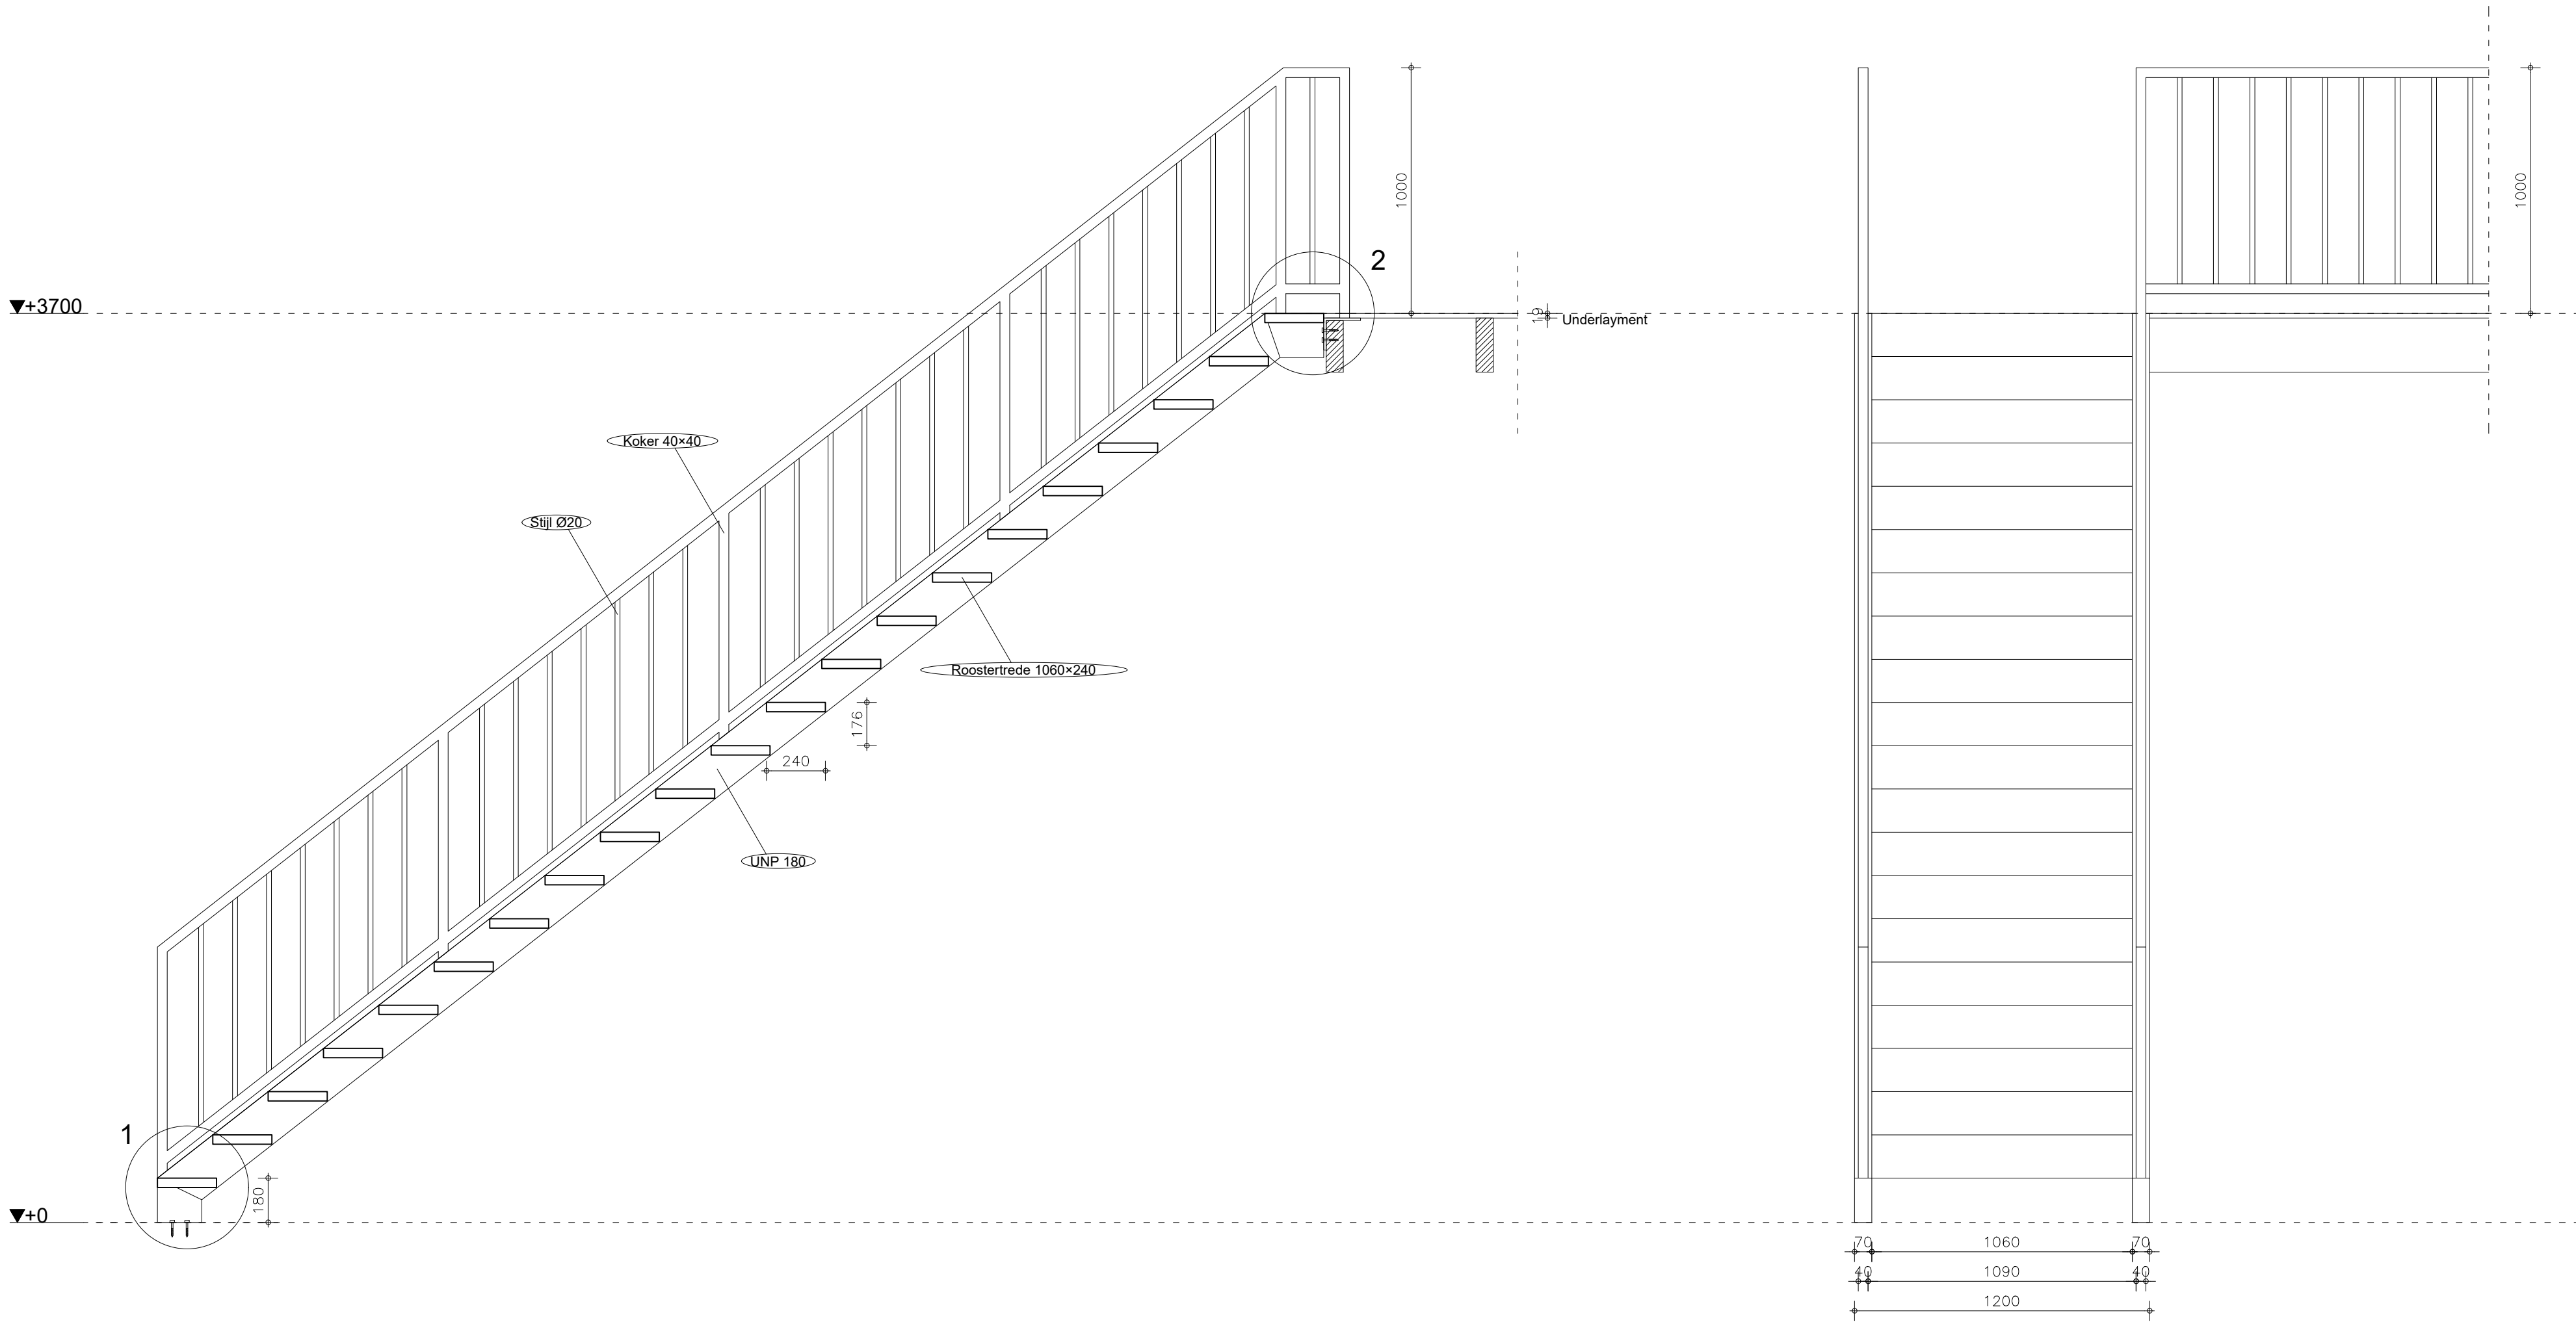


Doorsnede

Vooraanzicht

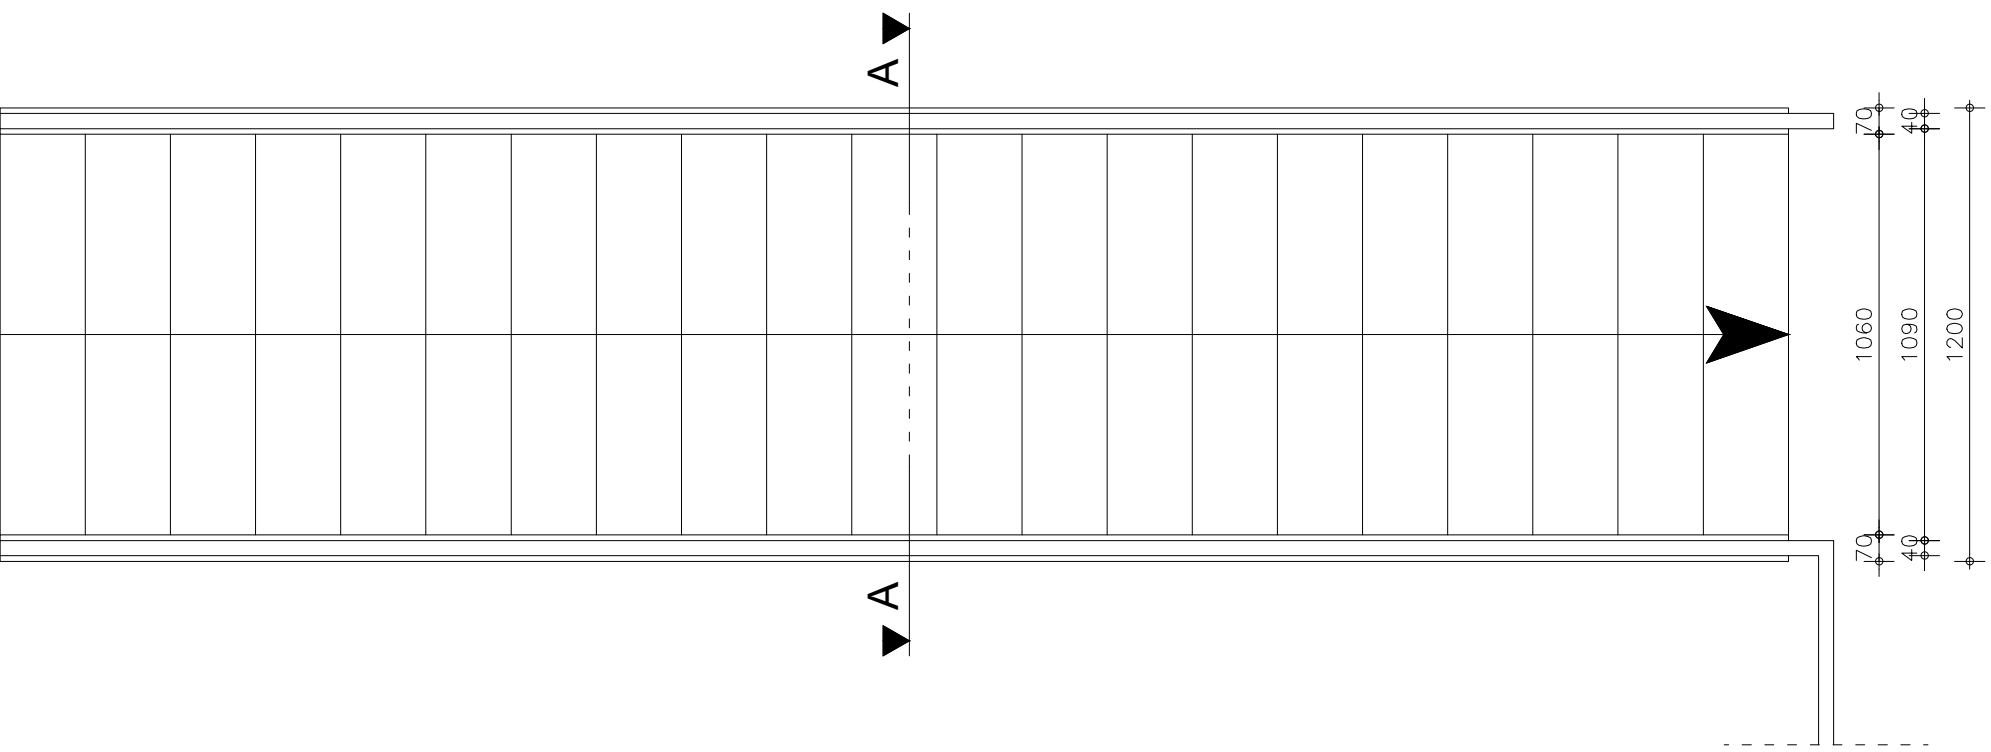

Boven -aanzicht

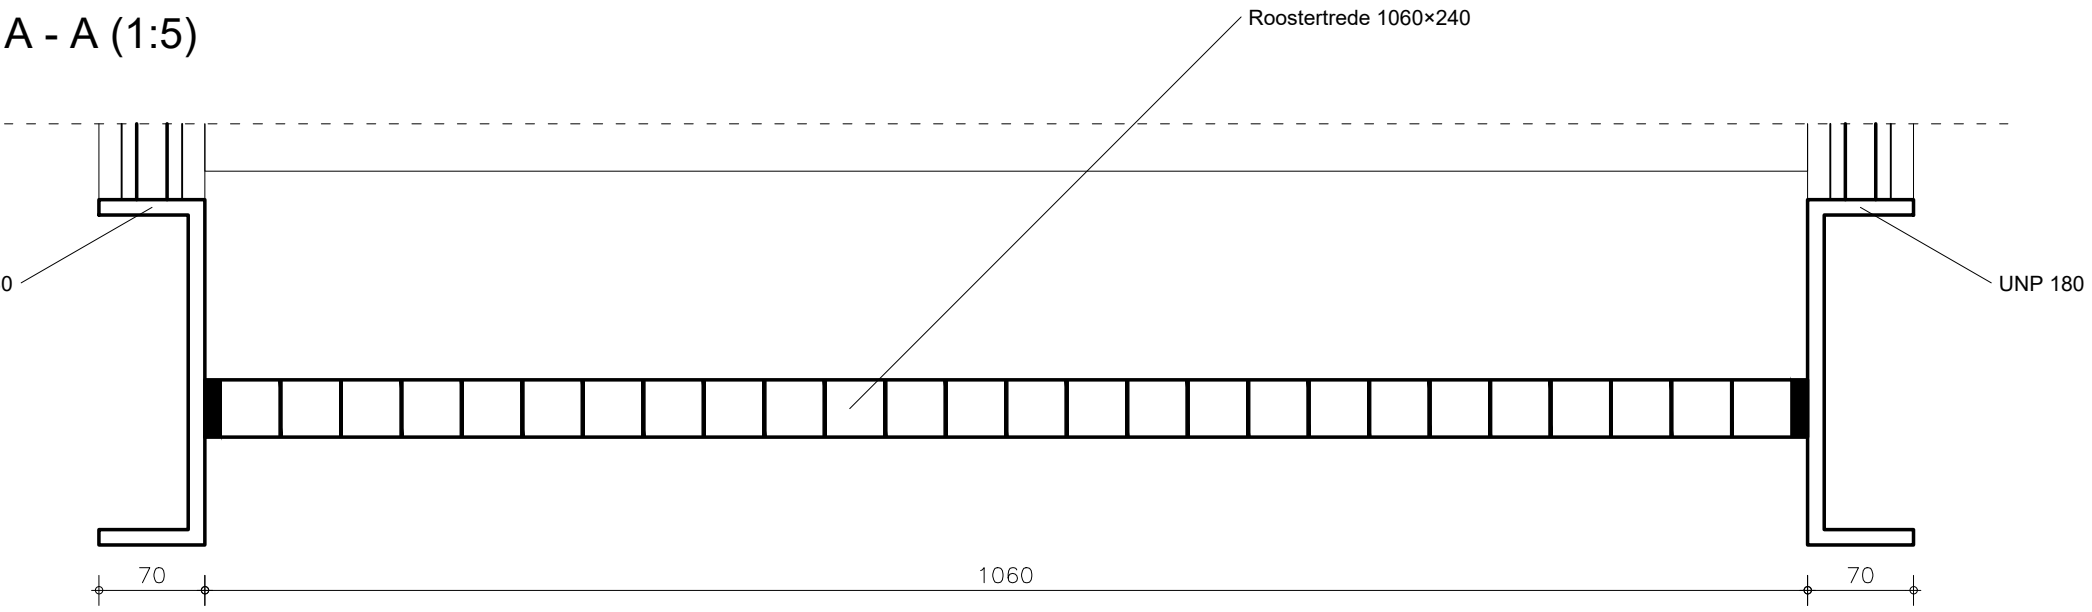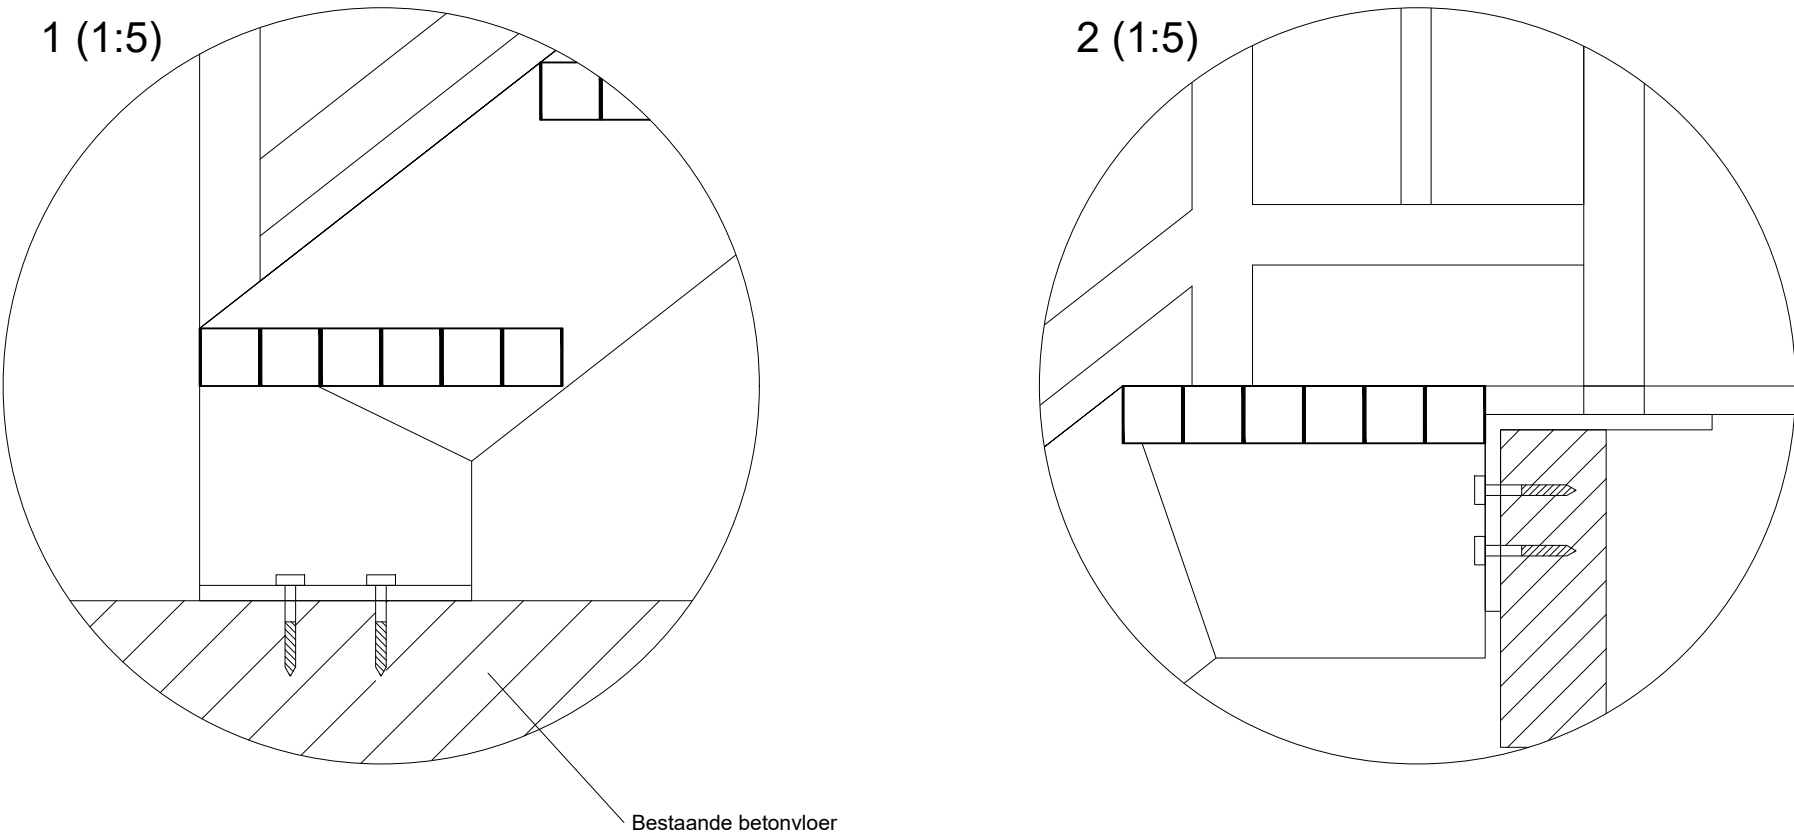

PLAN :	Verbouw TECHCAMPUS ROC MN	01-09-2022	datum
OPDRACHTGEVER:	ROC Midden Nederland BV Brandenburchdreef 20 3562 CS Utrecht	Locatie: Harmonielaan 2 3438 EB Nieuwegein	gewijzigd
FASE:	Stalen trap	1:20 / 1:5 A1	getekend
 De Beek 6c 3871 MS HOEVELAKEN Tel : 033 - 258 11 50 E-mail : Info@Qonect.nl			proj. no. 2021050-TR

niets van dit document mag, op welke wijze dan ook, gereproduceerd worden zonder schriftelijke toestemming van Qonect Bouwadvies