


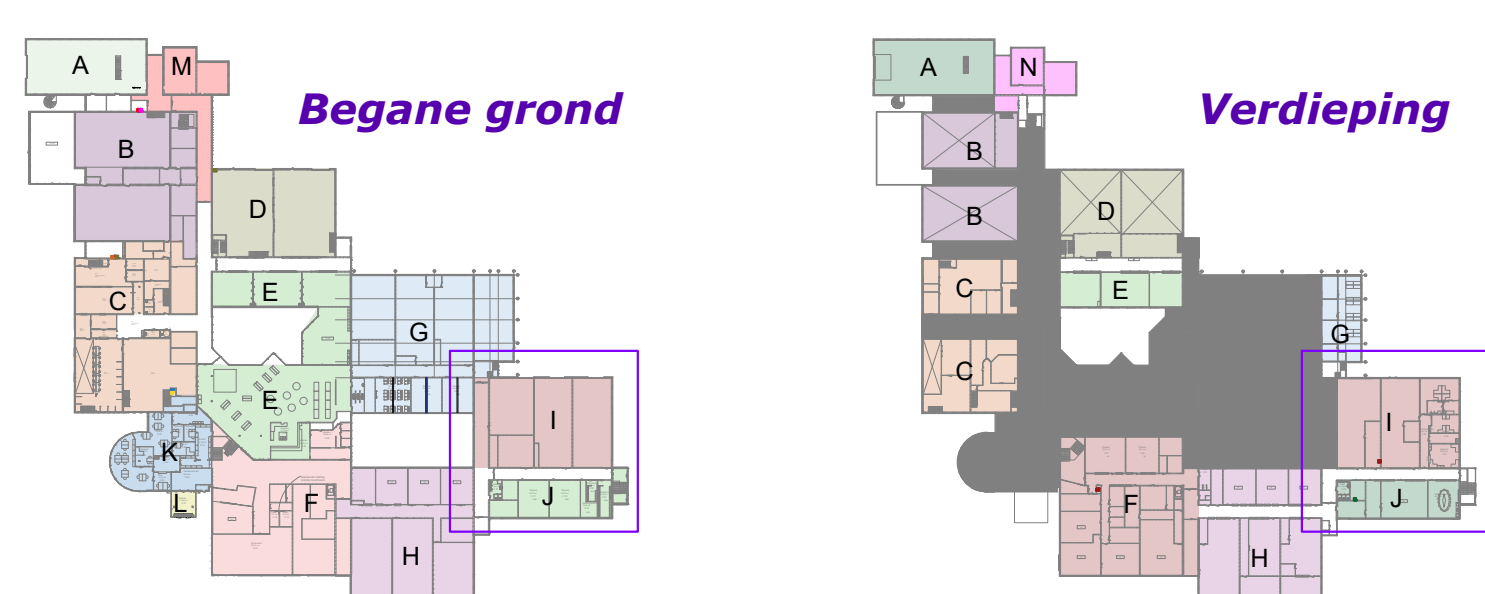

Verdieping

**BESTEK**

			project:	onderwerp:		opdrachtgever:							
			Harmonilaan 2	Luchtbehandelingsinstallaties		ROC MNL							
			ROC Midden NL	Verdieping Bouwdeel I + J									
				datum:	<table><tr><td>schaaft: 1:50</td><td>proj.nr.: 21063</td></tr><tr><td>geleekerd: SM</td><td>tek.n.r.: B-I-401</td></tr><tr><td>gezien: AH</td><td>status: DEFINITIEF</td></tr></table>	schaaft: 1:50	proj.nr.: 21063	geleekerd: SM	tek.n.r.: B-I-401	gezien: AH	status: DEFINITIEF		
schaaft: 1:50	proj.nr.: 21063												
geleekerd: SM	tek.n.r.: B-I-401												
gezien: AH	status: DEFINITIEF												
			Formaat: A0										