


Situatie locatie

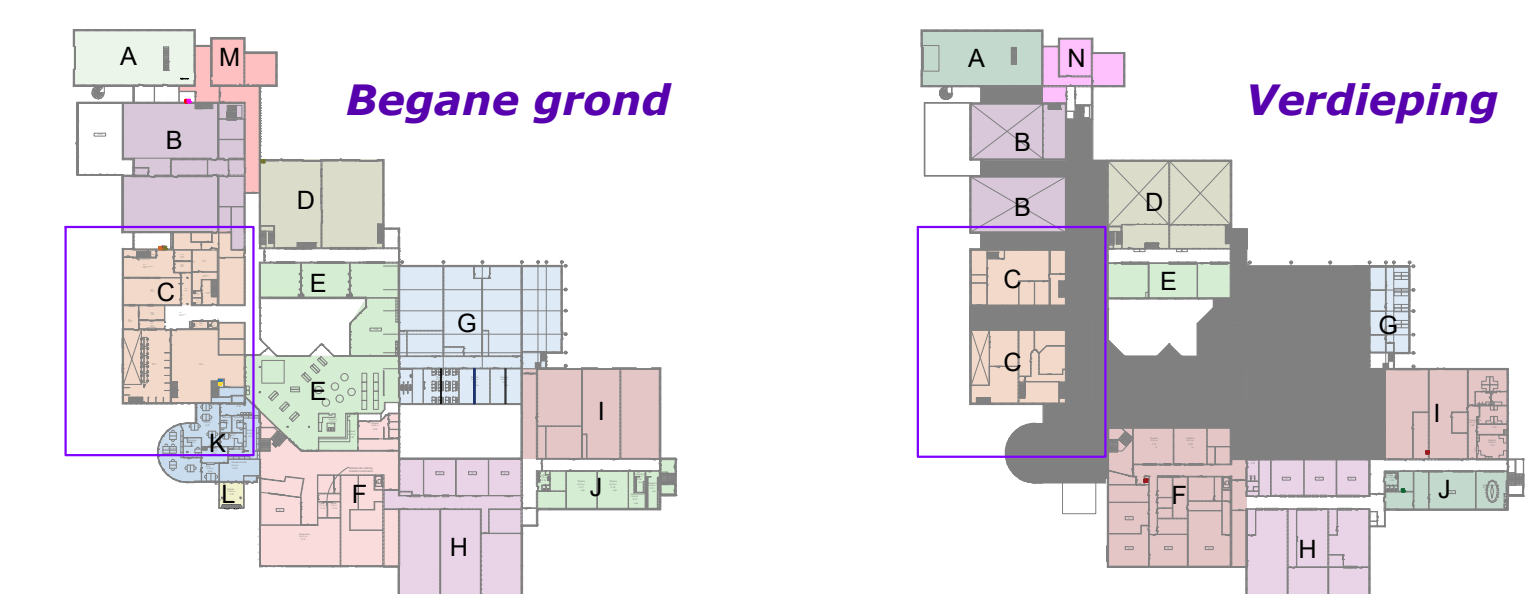

BESTEK

project:	Harmonielaan 2	ontwerper:	Luchtbehandelingsinstallaties	ontwerper:	ROC MNL
locatie:	ROC Midden NL	begane grond:	Begane grond Bouwdeel C + K	locatie:	B-L-000
datum:	01-08-2022	schaal:	1:50	proj.nr.:	21063
gemaakt:	SM	tek.nr.:	B-L-000	status:	DEFINITIEF
gezien:	AM	status:	DEFINITIEF		