


Situatie locatie

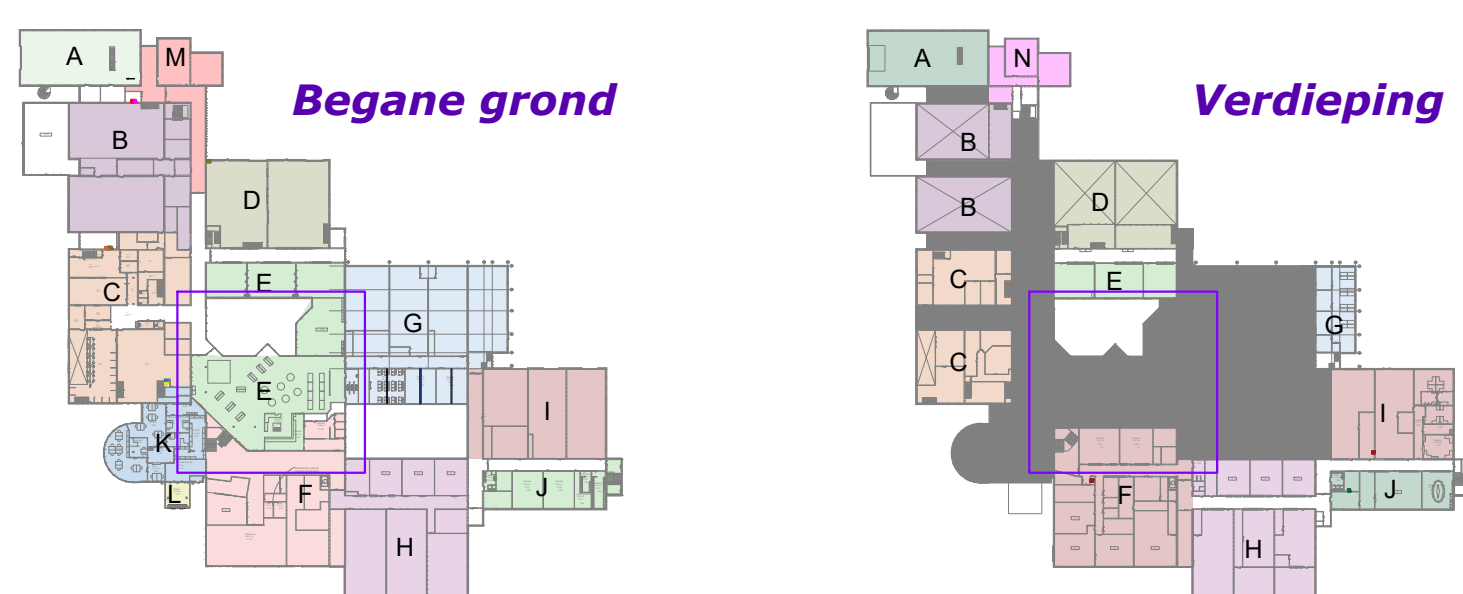

BESTEK

project:	Harmonielaan 2	ontwerper:	Luchtbehandelingsinstallaties	ontwerper:	ROC MNL
bestand:	ROC Midden NL	aanvraag:	Begane grond Bouwdeel E	bestand:	B-E-000
datum:	01-08-2022	schaal:	1:50	proj.nr.:	21063
getekend:	SM	tek.nr.:	B-E-000	getekend:	SM
getoet:	AM	getoet:	AM	status:	DEFINITIEF