


Situatie locatie

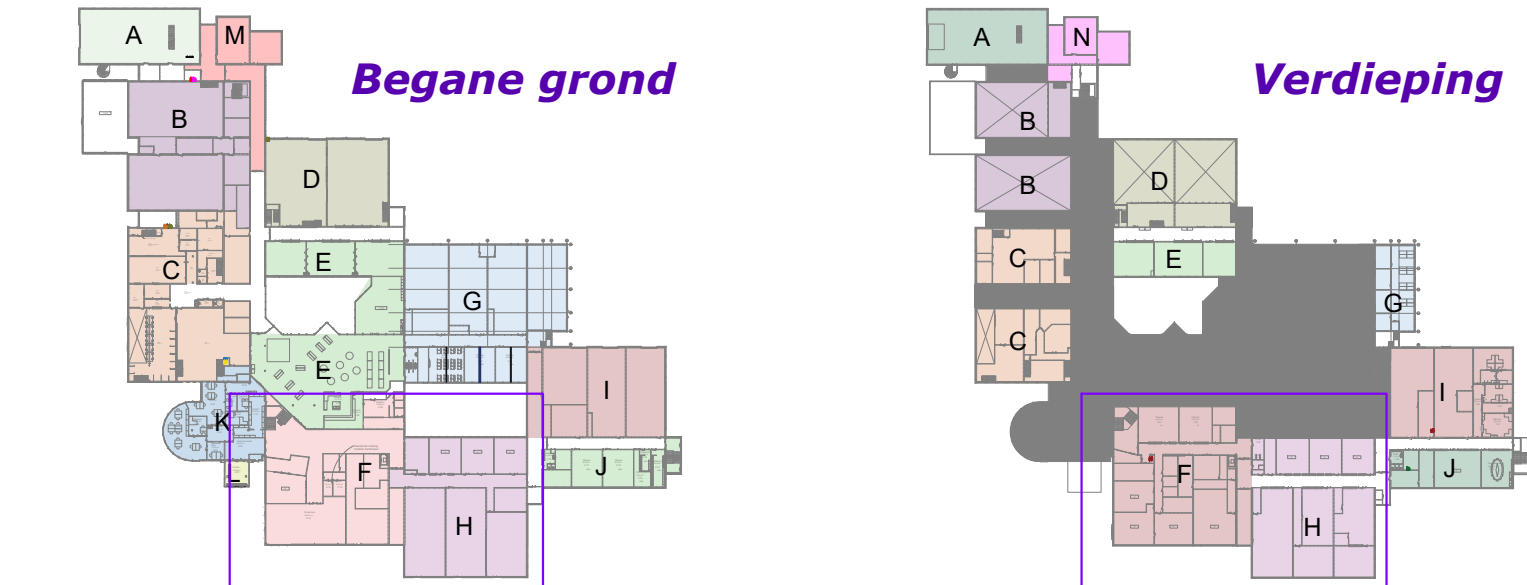

8m
BESTEK

project:	Harmonieleaan 2 ROC Midden NL	ontwerp:	Luchtbehandelingsinstallaties Verdieping Bouwdeel F + H	opdrachtgever:	ROC MNL
datum:	01-08-2022	schaal:	1:25	proj.nr.:	21063
getekend:	SM	getekend:	SM	tek.nr.:	BL-F01
gezien:	JH	gezien:	JH	status:	DEFINITIEF