


Situatie locatie

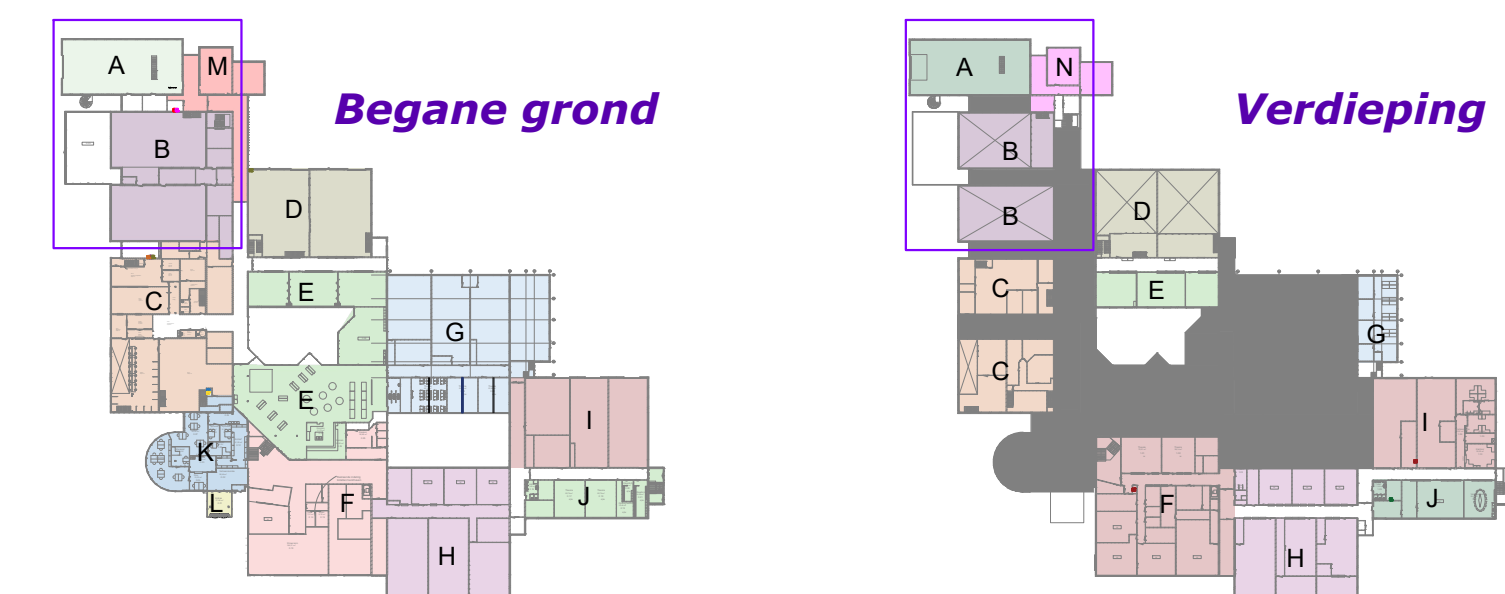

BESTEK

project	Harmonielaan 2	ontwerper	Luchtbehandelingsinstallaties	ontwerper	ROC MNL
datum	01-08-2022	schaal	1:50	proj.nr.	21063
gemaakt	SM	tek.nr.	B-L-003	getekend	SM
gezien	AH	datum	DEFINITIEF		