


Situatie locatie

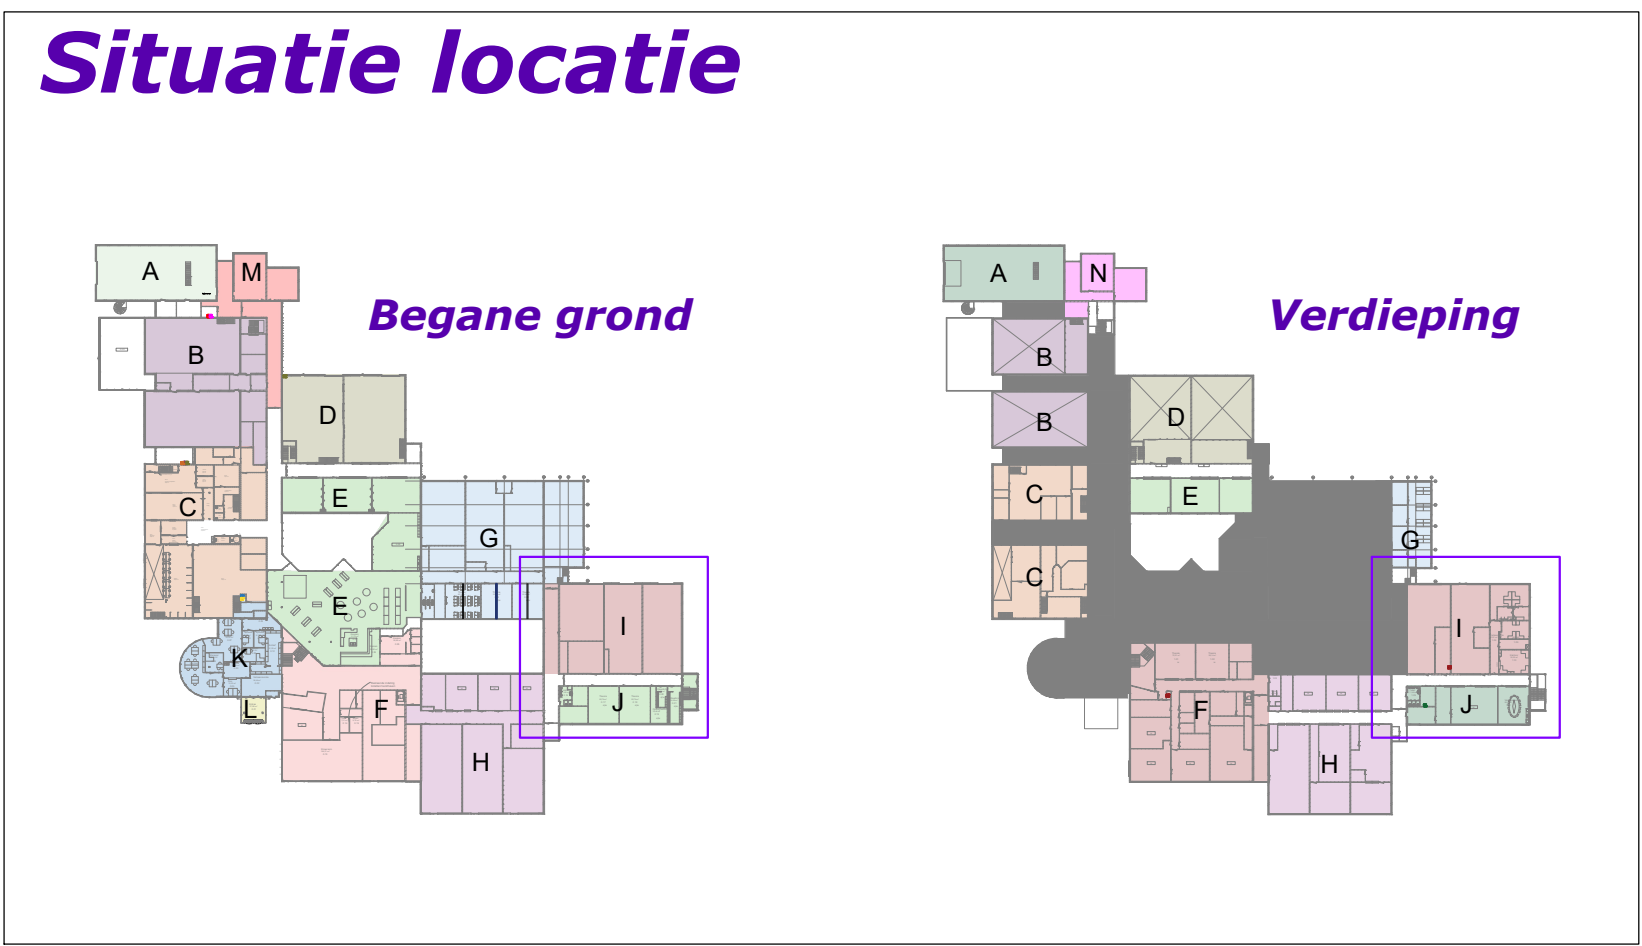

BESTEK

project		onderwerp		opdrachtgever	
Harmonielaan 2		Klimaatinstallaties		ROC MNL	
ROC Midden NL		Verdieping Bouwdeel I + J			
datum		schaal		proj.nr.	
01-08-2022		1:50		21063	
Formaat		getekend		tek.nr.	
A4		SM		B-V-001	
		getoet		status	
		AH		DEFINITIEF	

STRAKKS
INGENIEURS