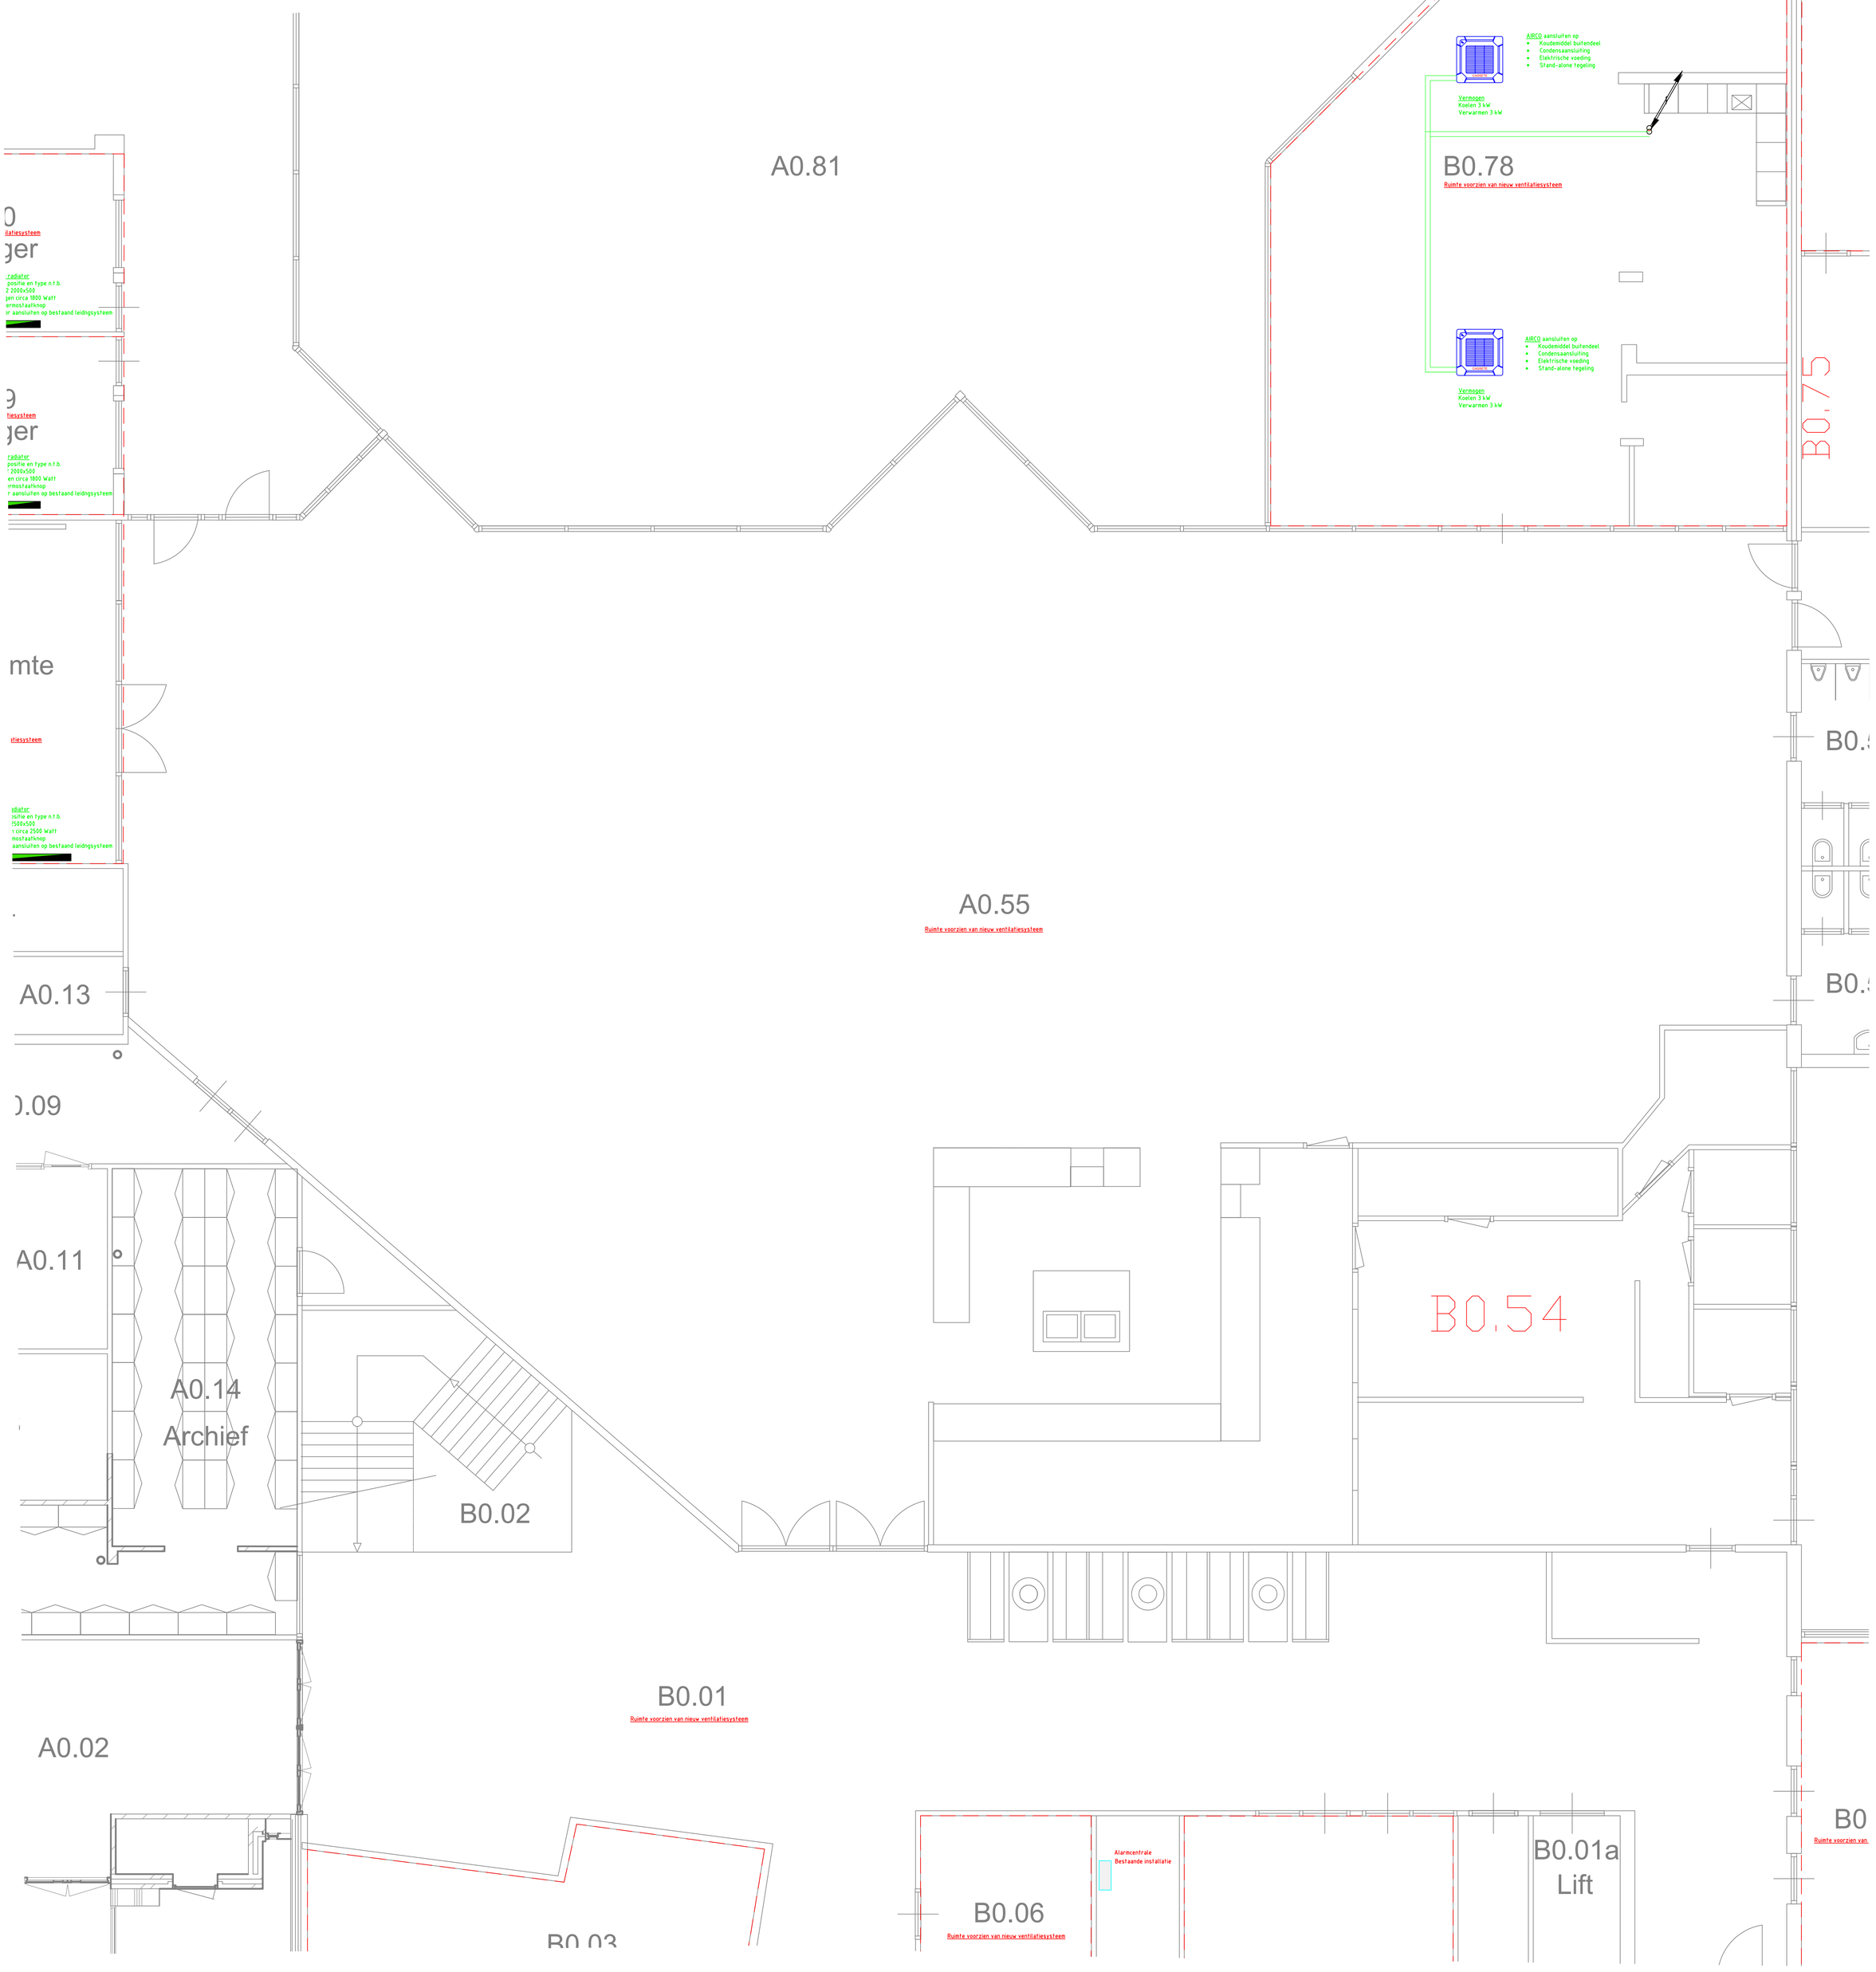

Situatie locatie

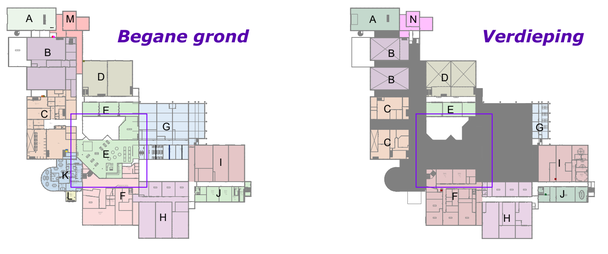

BESTEK

project: Harmonielaan 2 ROC Midden NL	onderwerp: Klimaatinstallaties Begane grond Bouwdeel E	opdrachtgever: ROC MNL	
STRAKKS INGENIEURS	datum: 01-08-2022	schaal: 1:50	proj.nr.: 21063
	Formaat: A0	getekend: SM	tek.nr.: B-V-E00
		gezien: AH	status: DEFINITIEF