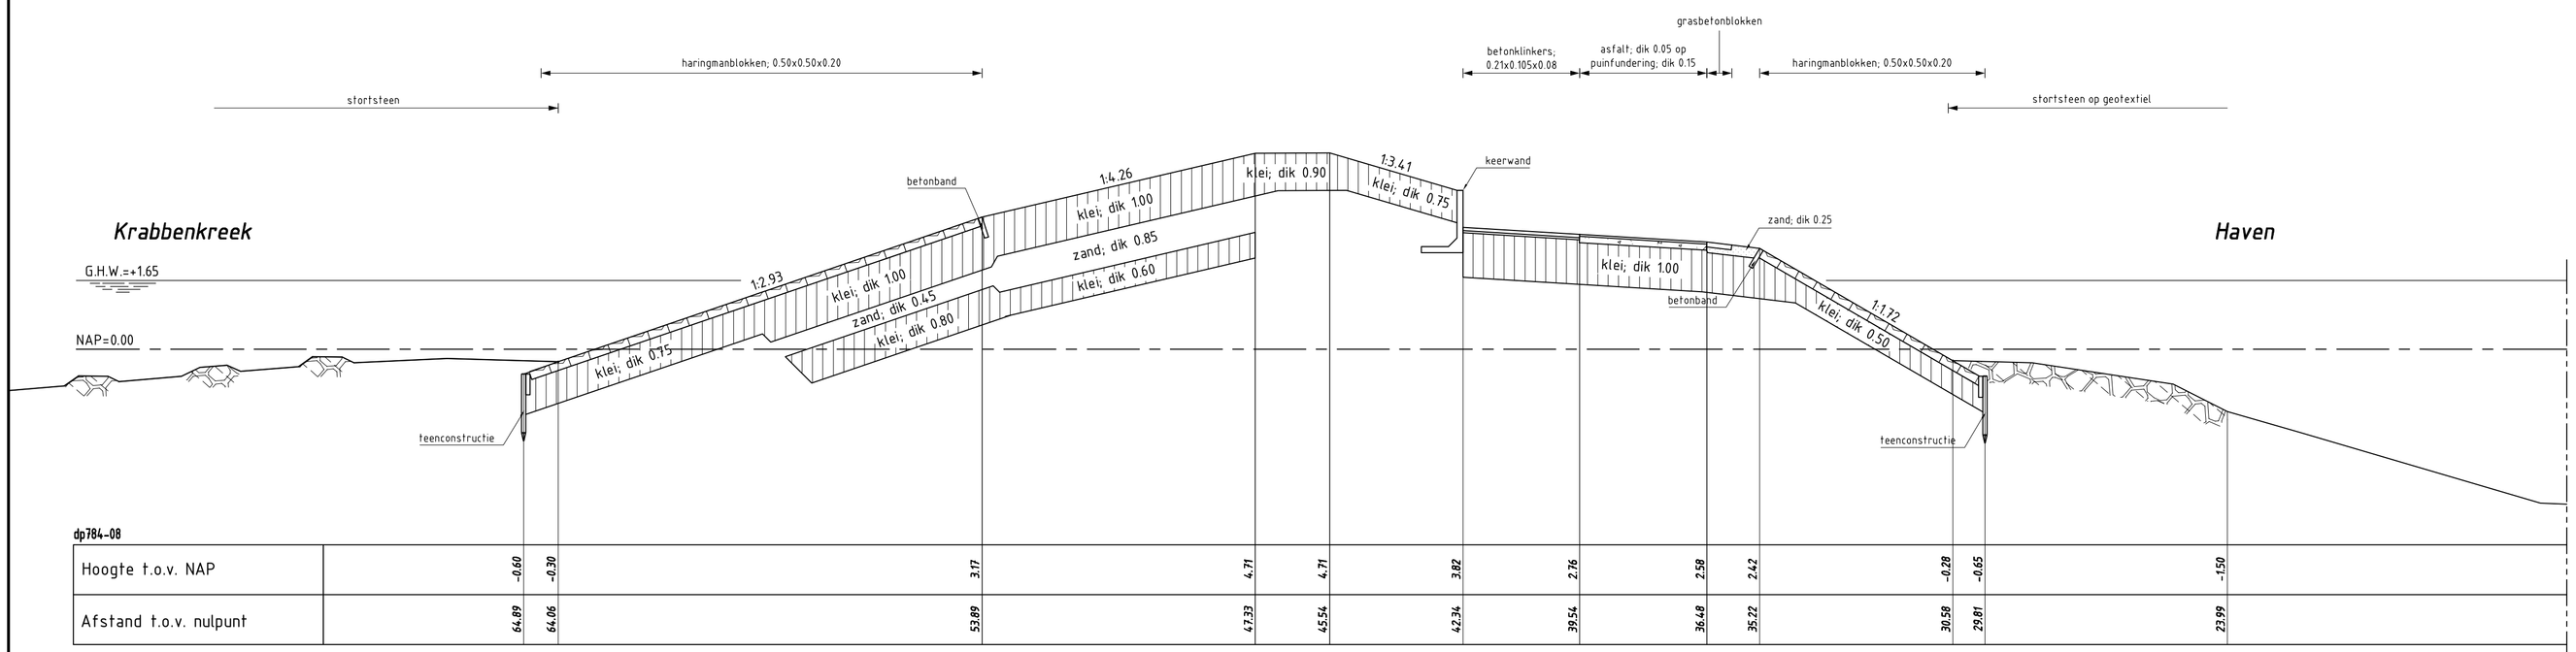

dp784-08

Hoogte t.o.v. NAP	-0.60	-0.30	3.17	4.71	4.71	3.82	2.76	2.58	2.42	-0.28	-0.65	-1.50
Afstand t.o.v. nulpunt	64.89	64.06	53.89	47.33	45.54	42.34	39.54	36.48	35.22	30.58	29.81	23.99

DWARSPROFIEL 5 bestaand

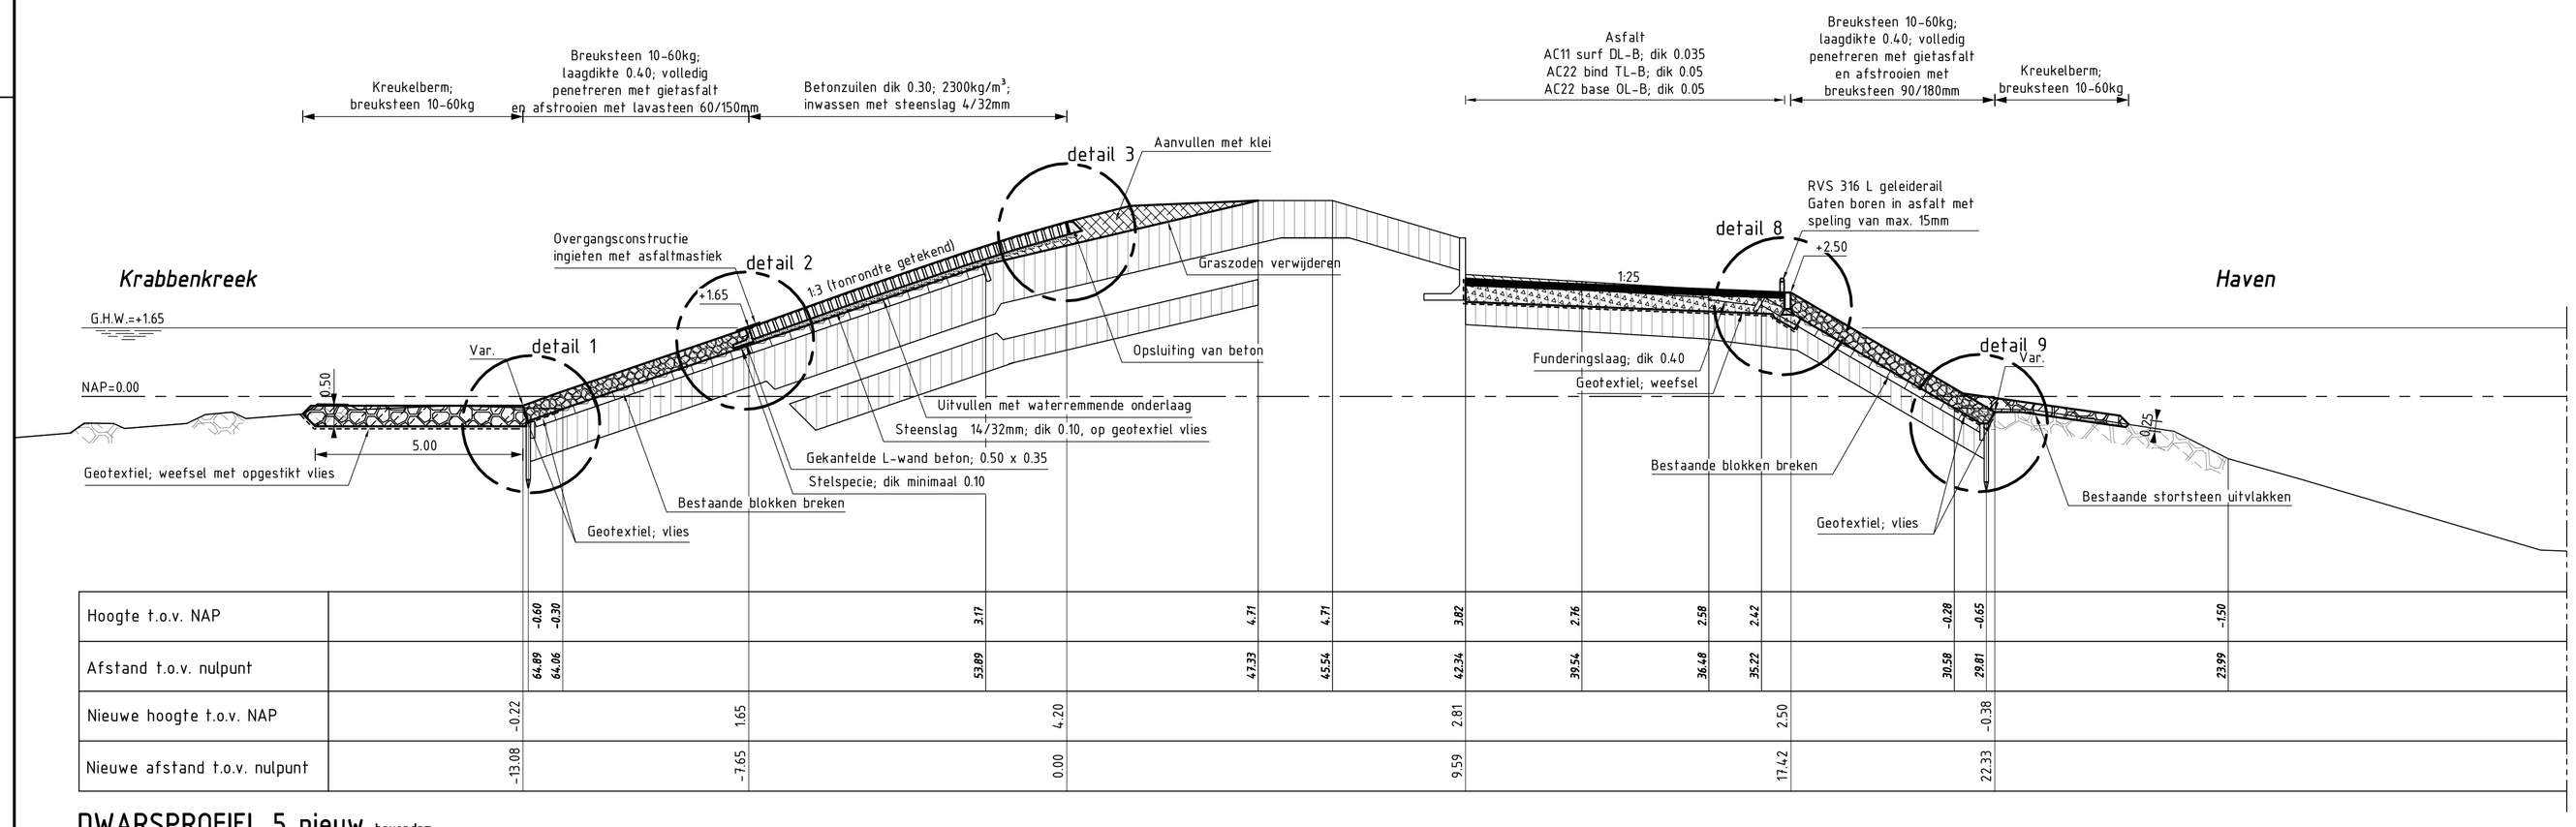

Hoogte t.o.v. NAP	-0.60	-0.30	3.17	4.71	4.71	3.82	2.76	2.58	2.42	-0.28	-0.65	-1.50
Afstand t.o.v. nulpunt	64.89	64.06	53.89	47.33	45.54	42.34	39.54	36.48	35.22	30.58	29.81	23.99
Nieuwe hoogte t.o.v. NAP	-0.22		1.65	4.20		2.81		2.50		-0.38		
Nieuwe afstand t.o.v. nulpunt	-13.08		-7.65	0.00		9.59		17.42		22.33		

DWARSPROFIEL 5 nieuw havendam

VERKLARING

Hoogtematen in meters t.o.v. NAP
Maten in meters tenzij anders aangegeven
Alle maten in het werk controleren

- Bestaand profiel
- Te maken werk
- Basaltzuilen (bestaand)
- Betonblokken (bestaand)
- Haringmanblokken (bestaand)
- Klei (bestaand)
- Kreukelberm (bestaand)
- Betonzuilen (nieuw)
- Betonzuilen ECO (nieuw)
- Gekantelde haringmanblokken (nieuw)
- Basalt (nieuw)
- Overlaging gepenetreerde breuksteen (nieuw)
- Klei (nieuw)
- Waterremmende onderlaag (nieuw)
- Funderingslaag (nieuw)
- Kreukelberm (nieuw)
- Grond ontgraven
- Grond aanvullen

Voor situatie zie tekening ZLRW-2014-01101
Voor situatie zie tekening ZLRW-2014-01102
Voor details zie tekening ZLRW-2014-01116

Rijkswaterstaat
Ministerie van Infrastructuur en Milieu

Programma's, Projecten en Onderhoud

Project Zeeweringen

Havendam Sint-Annaland, Suzannapolder

Dwarsprofiel 5 bestaand en nieuw
Van dp784 tot dp784+90m
Westhavendam

zaaknr. 31052574

2e Nota van inlichtingen

getekend	J. van der Jagt		d.d.	04-11-2014
gecontroleerd	S. Vermunt		d.d.	04-11-2014
accoord	S. Vereeke		d.d.	04-11-2014
gewijzigd				

schaal 1:100

in 41 bladen, blad nr. 10

A1 ZLRW-2014-01110

Topografische ondergrond: (c) Topografische Dienst Kadaster Topografische ondergrond: (c) Regionaal samenwerkingsverband Zeeland GBKN
Kadastrale ondergrond: (c) Kadaster, Middelburg

FILENAME G:\TEKENINGEN\ZEEWERINGEN\HAVENDAM SINT-ANNALAND, SUZANNAPOLDER\HAVENDAM SINT-ANNALAND, SUZANNAPOLDER.DWG
PLOTDATUM 04-11-2014, 9:28:08