

DWARSPROFIEL 9 bestaand

VERKLARING

Hoogtematen in meters t.o.v. NAP
Maten in meters tenzij anders aangegeven
Alle maten in het werk controleren


Bestaand profiel

Te maken werk

- Basaltzuilen (bestaand)
- Betonblokken (bestaand)
- Haringmanblokken (bestaand)
- Klei (bestaand)
- Kreukelberm (bestaand)
- Betonzuilen (nieuw)
- Betonzuilen ECO (nieuw)
- Gekanteelde haringmanblokken (nieuw)
- Basalt (nieuw)
- Overlaging geprepareerde breuksteen (nieuw)
- Klei (nieuw)
- Waterremmende onderlaag (nieuw)
- Funderingslaag (nieuw)
- Kreukelberm (nieuw)
- Grond ontgraven
- Grond aanvullen

Voor situatie zie tekening ZLRW-2014-01104
Voor details zie tekening ZLRW-2014-01116

	Programma's, Projecten en Onderhoud
Project Zeeweringen	zaaknr. 31052574
Havendam Sint-Annaland, Suzannapolder	Ze Not'a van inlichtingen
Dwarsprofiel 9 bestaand en nieuw Van dp795-50m tot dp798-30m	
gekeurd gecontroleerd S. Vermeij	gekeurd gecontroleerd S. Vermeij
J. van der Jagt d.d. 04-11-2014	J. van der Jagt d.d. 04-11-2014
S. Vermeij d.d. 04-11-2014	S. Vermeij d.d. 04-11-2014
in 41	bladen, blad nr. 14
A1	ZLRW-2014-01114

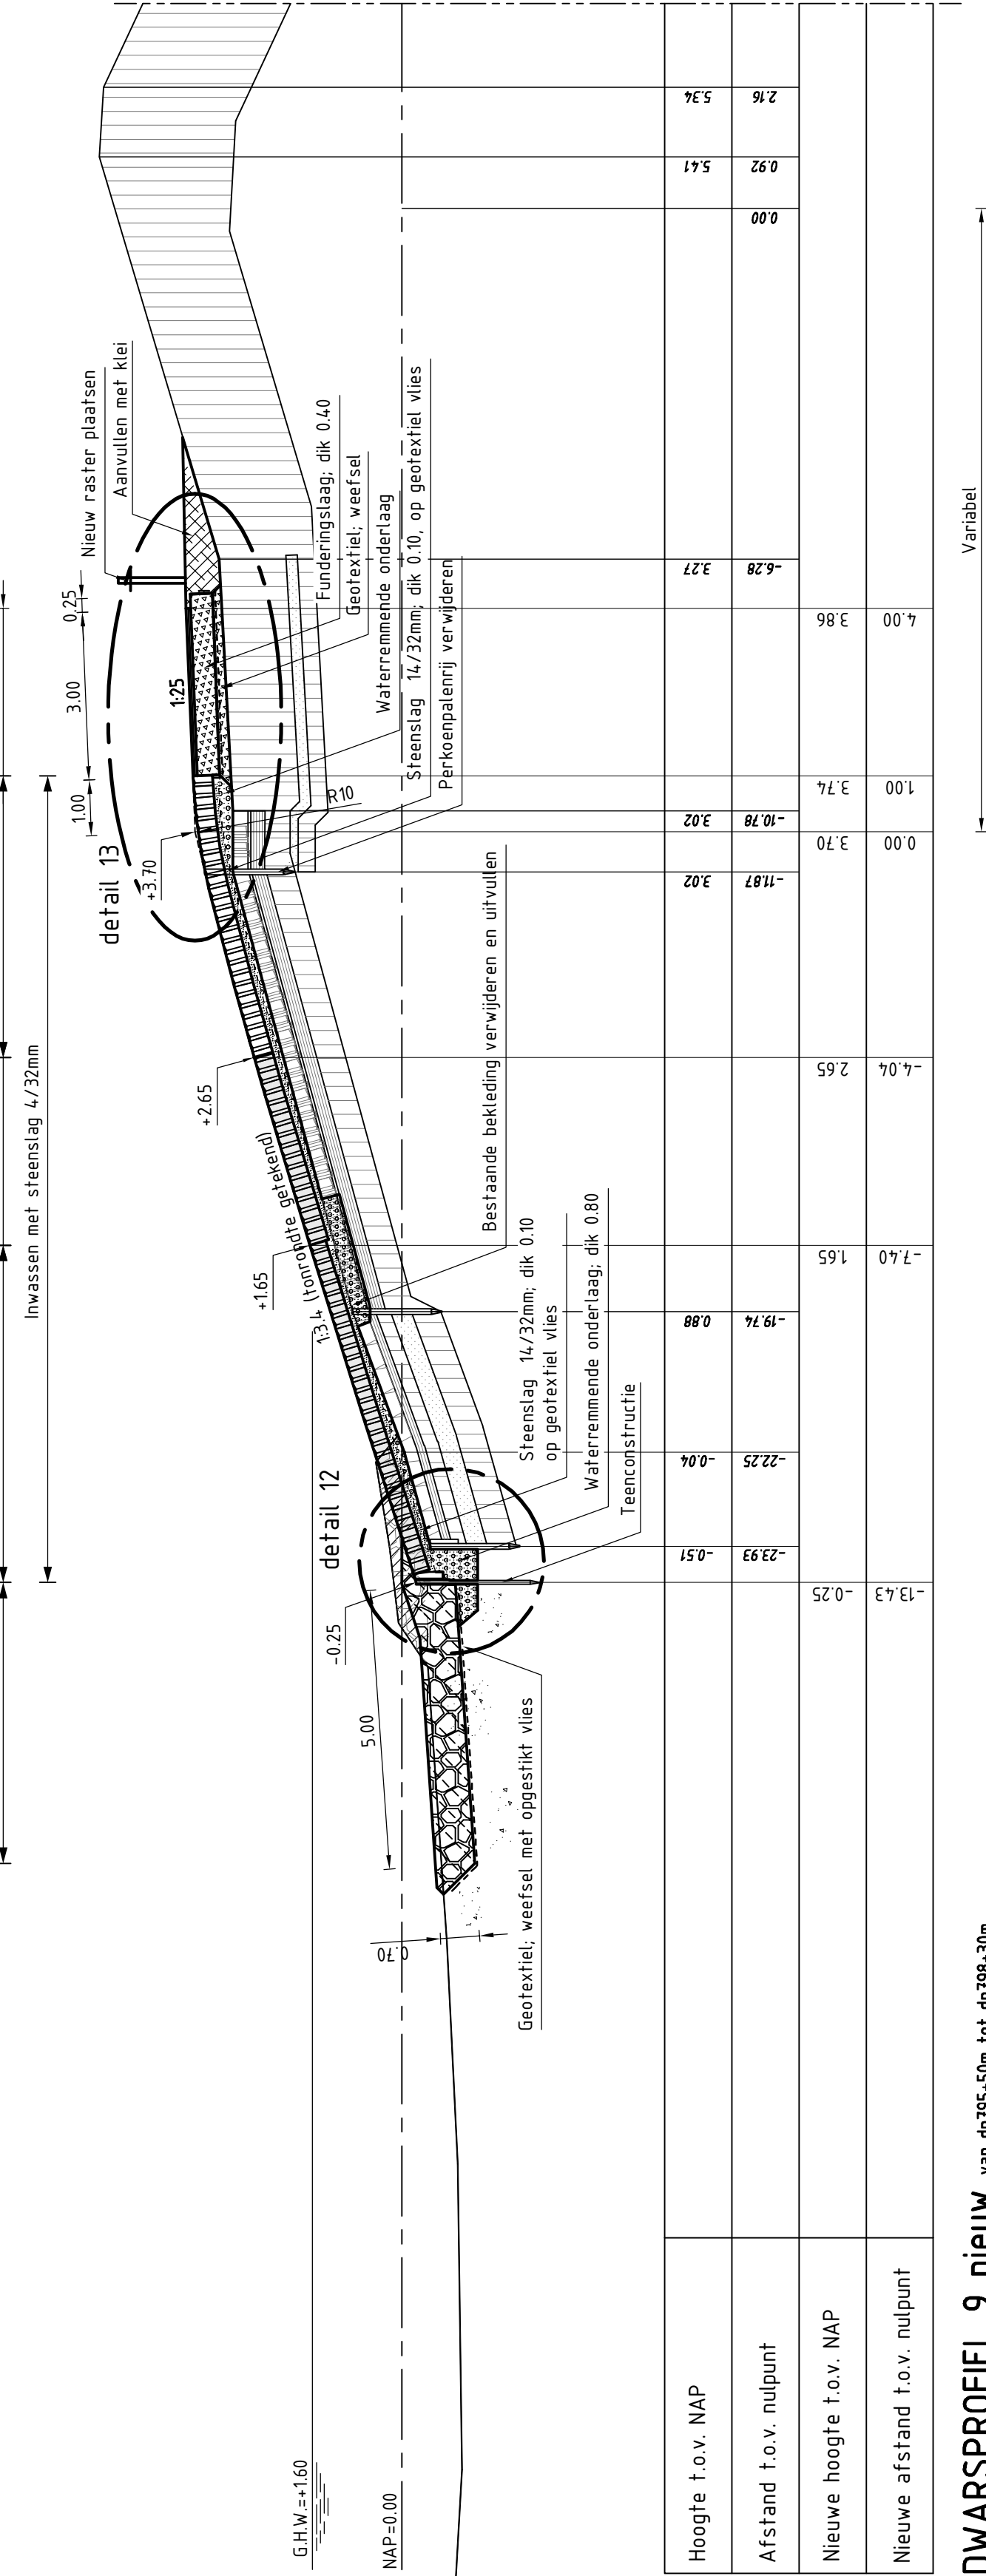

DWARSPROFIEL 9 nieuw van dp795-50m tot dp798-30m