DOORSNEDE GLAZEN KEERWAND

schaal 1:20

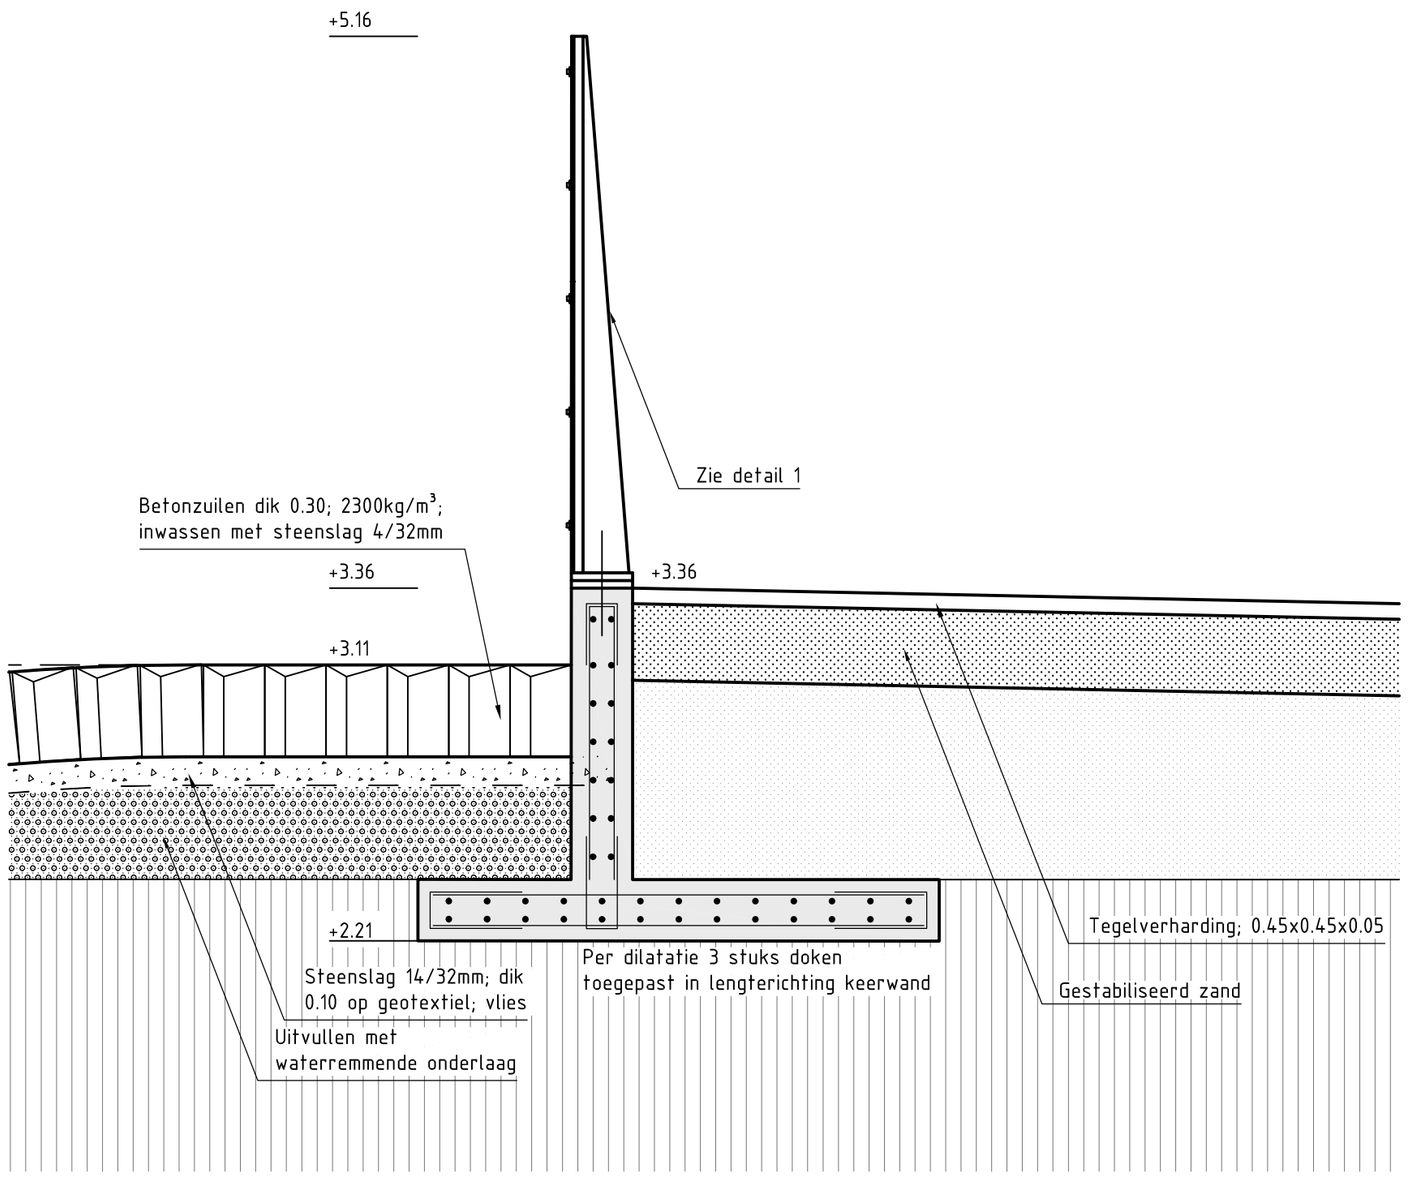

DETAIL 1

schaal 1:10

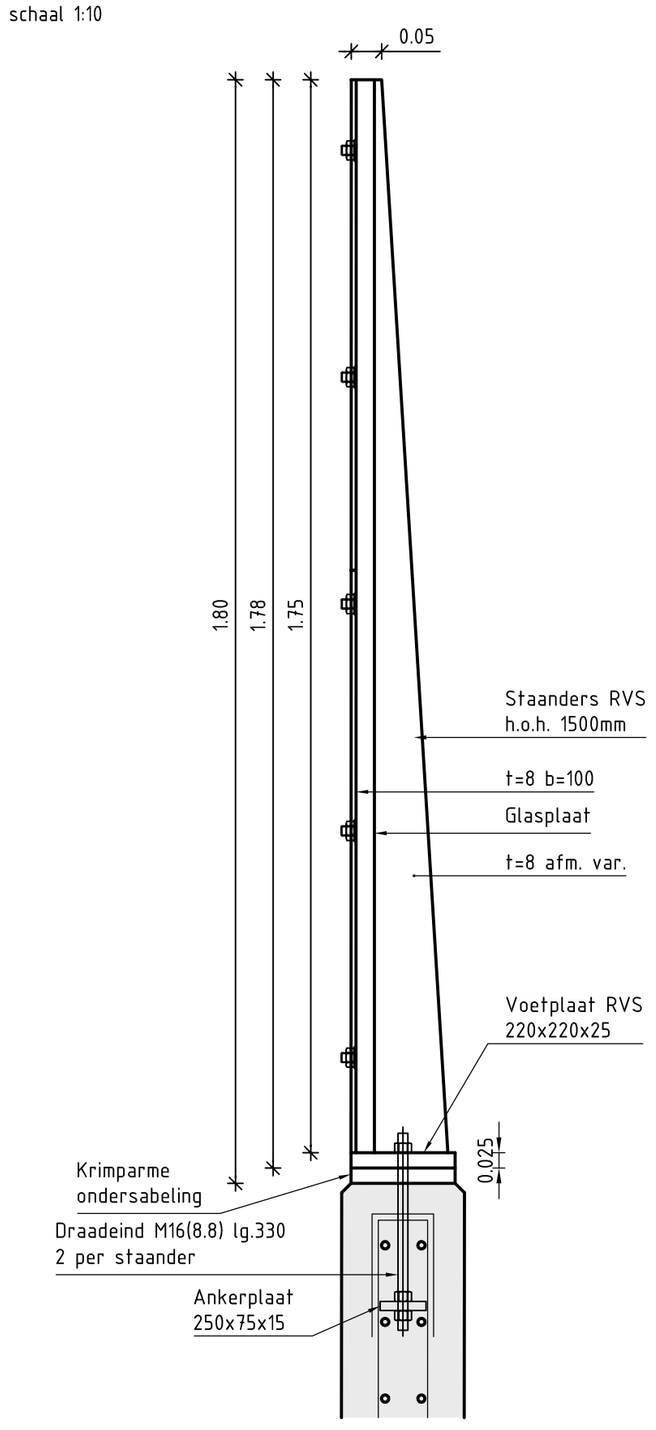

Vooraanzicht

schaal 1:50

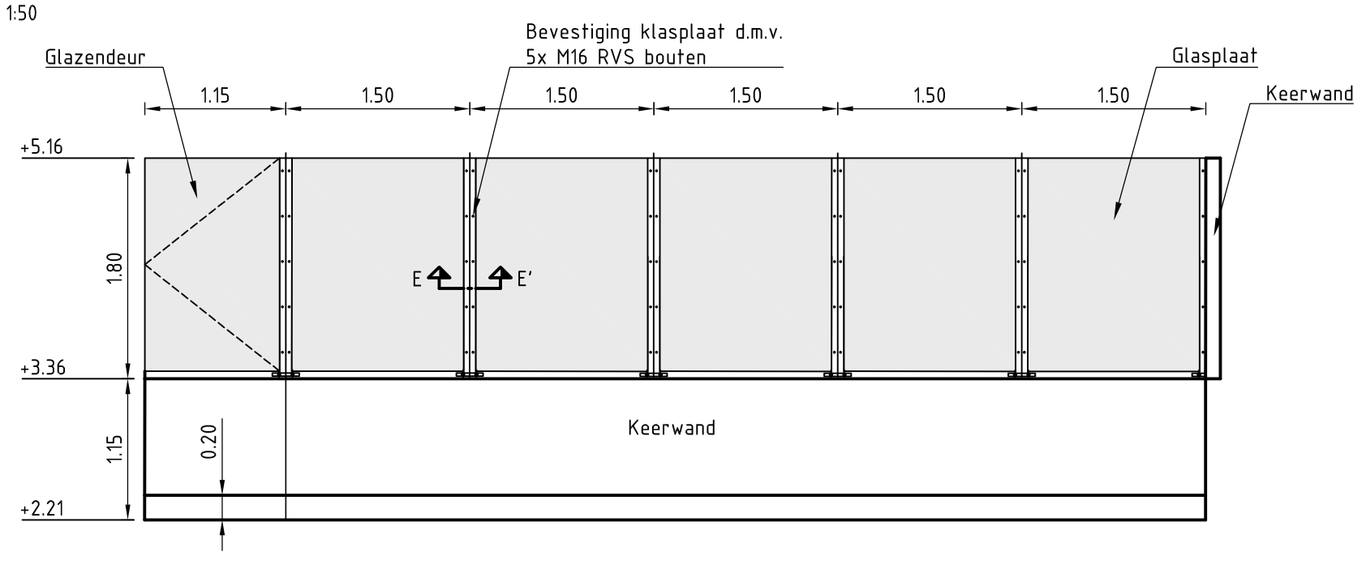

DETAIL E-E

schaal 1:5

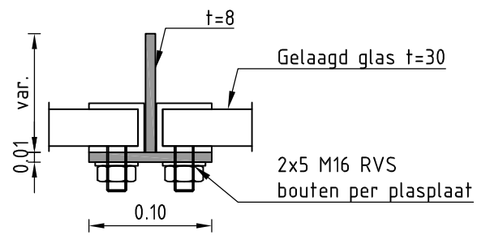

Rijkswaterstaat
Ministerie van Infrastructuur en Milieu

Programma's, Projecten en Onderhoud

Project Zeeweringen

Havendam Sint-Annaland, Suzannapolder

Glazen keerwand
Clubgebouw Sint-Annaland

zaaknr.
31052574

2e Nota van inlichtingen

getekend	J. van der Jagt	JvdJ	d.d.	04-11-2014
gecontroleerd	S. Vermunt		d.d.	04-11-2014
accoord	S. Vereeke		d.d.	04-11-2014
gewijzigd				

schaal –

in 41 bladen, blad nr. 32

A2 | ZLRW-2014-01412

FILENAME: G:\TEKENING\ZEEWERINGEN\HAVENDAM ST. ANNALAND, SUZANNAPOLDER\VO2-GLAZEN KEERWAND-HAVENDAM-SINT-ANNALAND, SUZANNAPOLDER.DWG
PLOTDATUM: 11/4/2014 4:02:28