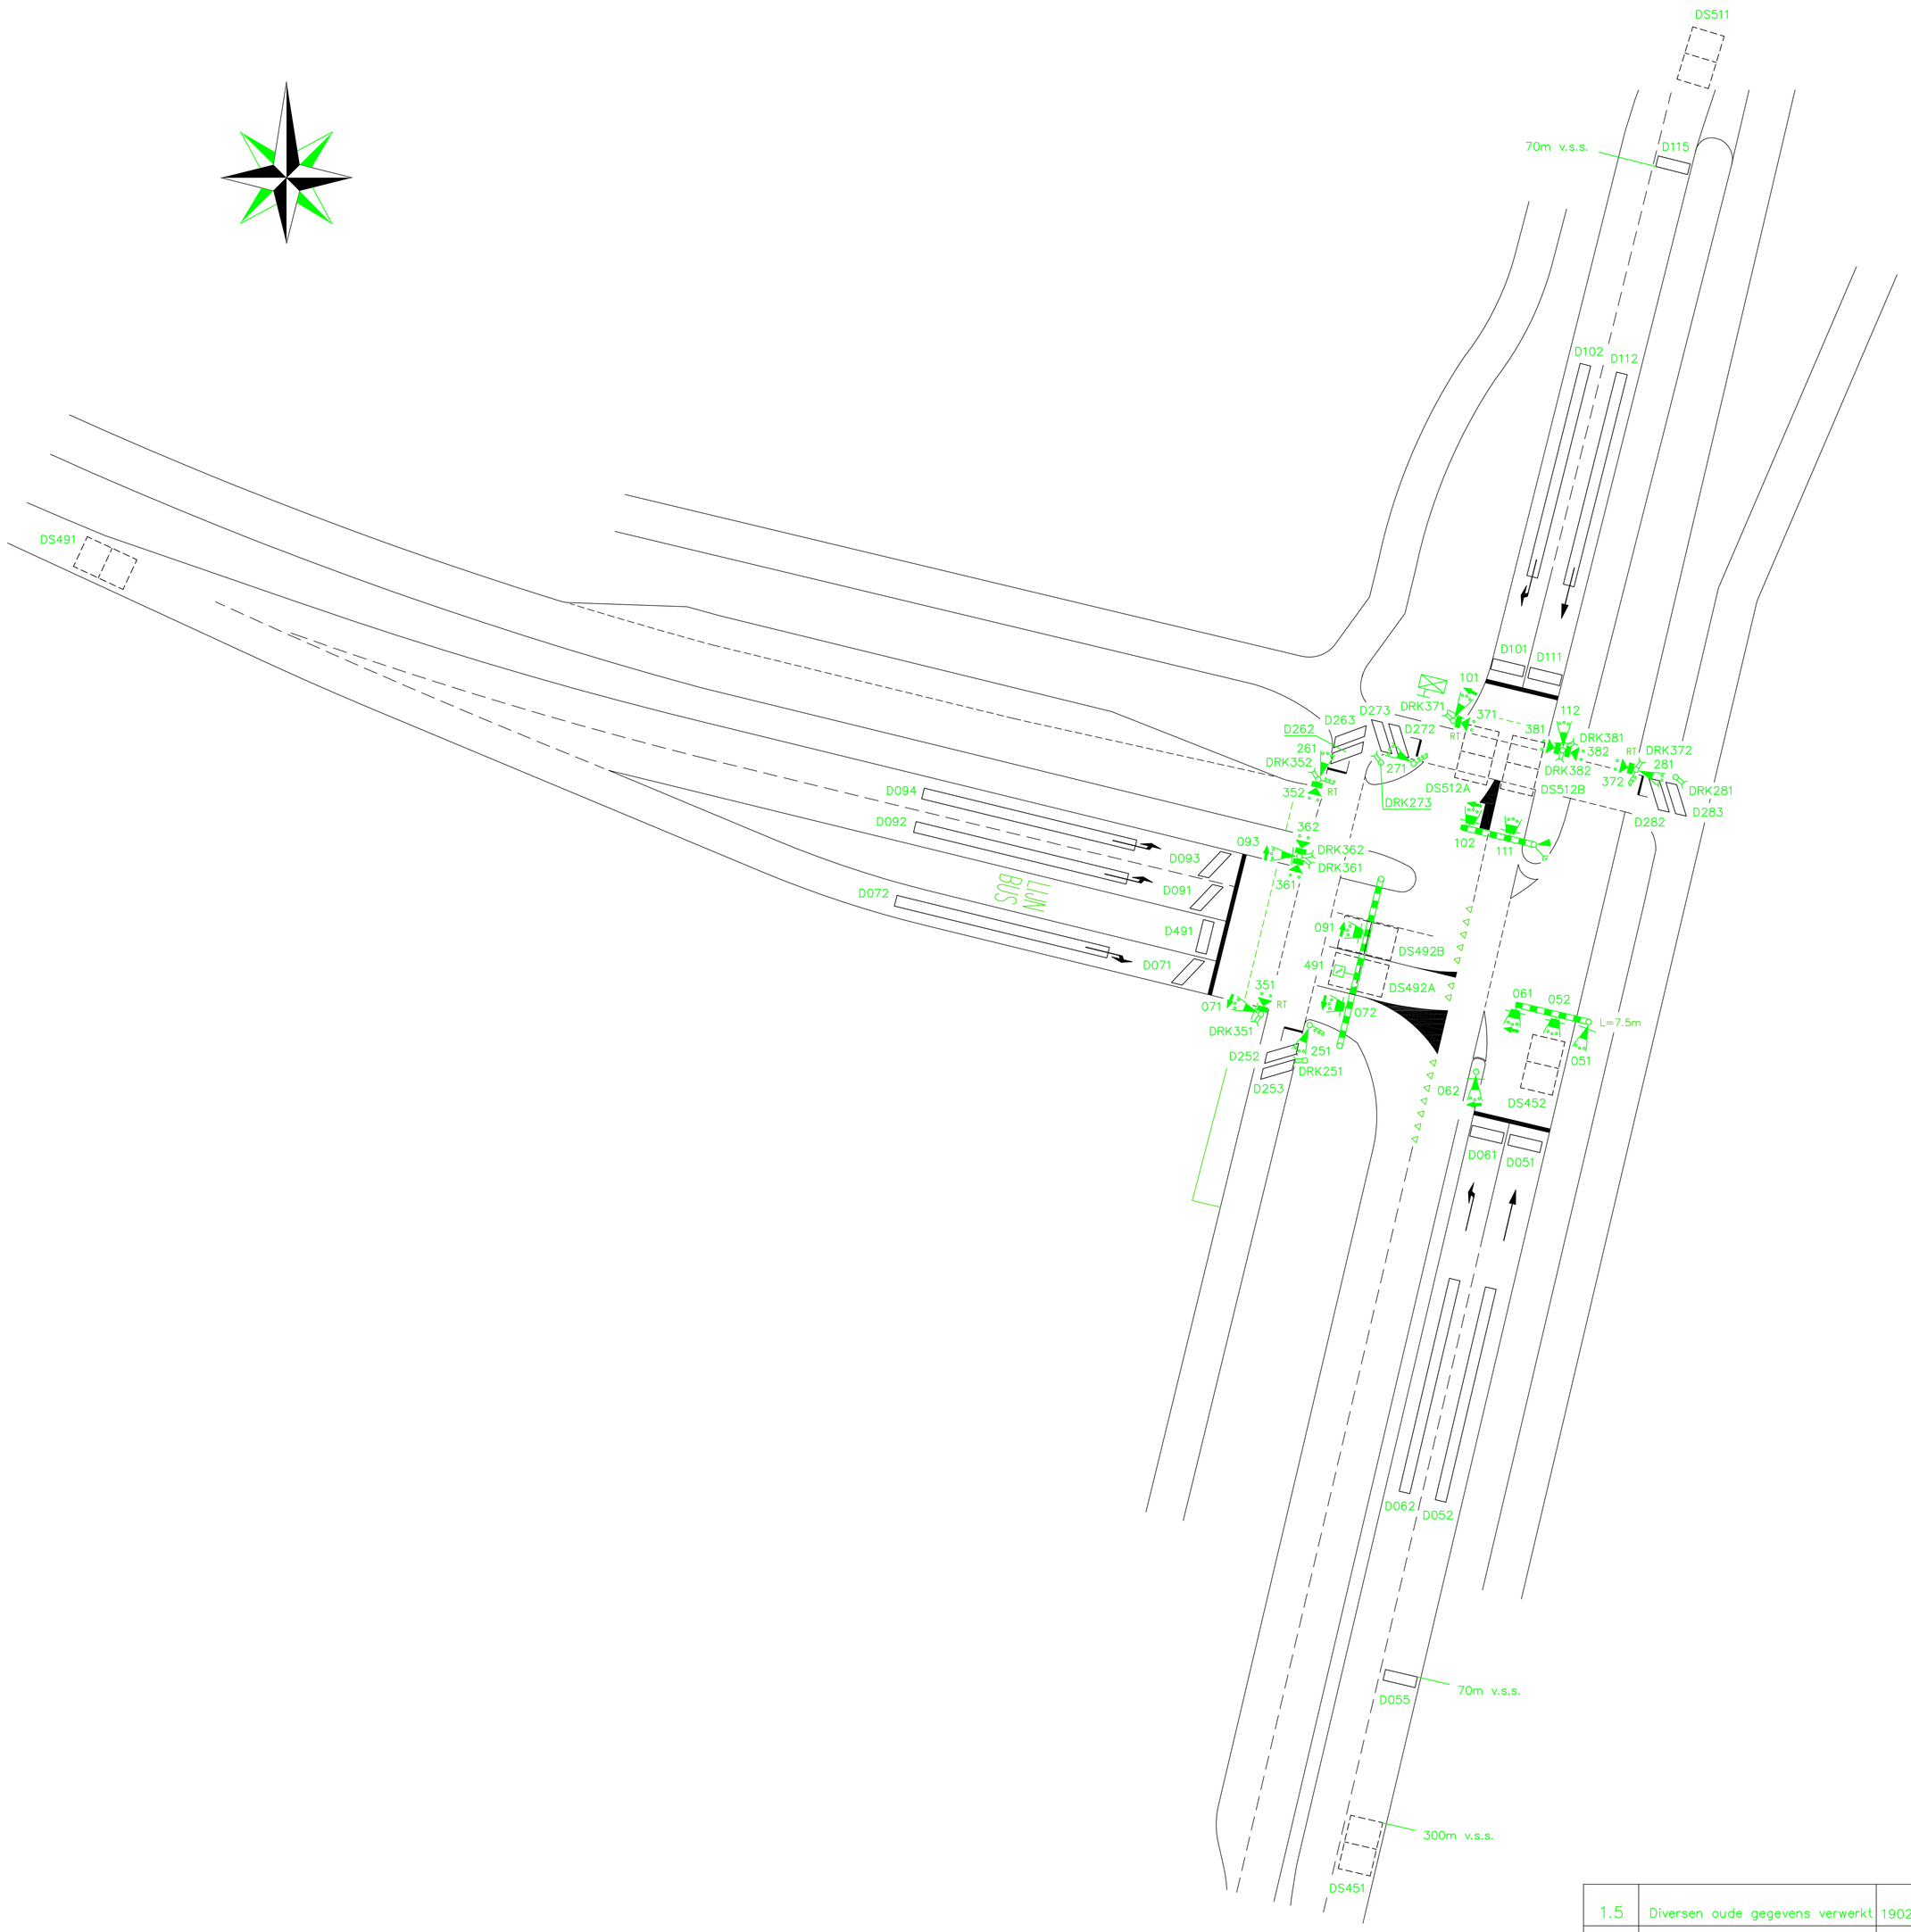

Detectortabel

88564	Lusconfiguratie					Aansluiting		Detector–unit						
Detector nummer	Wegverharding	Afmeting lus	Lusvorm/hoek	Afstand tot stopstreep	Aantal windingen	Parallel	Serieel					Videodetectie	Sel. Detectie	Prefab lussen
D051		1X3		1	5									
D052		20X1		15	2									
D055		1X3		70	5									
D061		1X3		1	5									
D062		20X1		15	2									
D071		1X3		1	5									
D072		20X1		10	2									
D091		1X3		1	5									
D092		20X1		10	2									
D093		1X3		1	5									
D094		20X1		10	2									
D101		1X3		1	5									
D102		20X1		10	2									
D111		1X3		1	5									
D112		20X1		10	2									
D115		1X3		70	5									
D252		1X3	30°	0.5	6									
D253		1X3	30°	2	6									
D262		1X3	30°	0.5	6									
D263		1X3	30°	2	6									
D272		1X3	30°	0.5	6									
D273		1X3	30°	2	6									
D282		1X3	30°	0.5	6									
D283		1X3	30°	2	6									
D491		1X3		1	5									
Buiten bedrijf DS451		5X3	8	300									X	
Buiten bedrijf DS452		5X3	8	–3									X	
Buiten bedrijf DS491		5X3	8	105									X	
Buiten bedrijf DS492A		5X3	8	–10									X	
Buiten bedrijf DS492B		5X3	8	–10									X	
Buiten bedrijf DS512A		5X3	8	–4									X	
Buiten bedrijf DS512B		5X3	8	–4									X	

Legenda

- Verkeersregelautomaat met politieluik
- Pijl sjabloon
- 3 lichts 30cm lantaarn met achtergrondschild in LED 2
- 3 lichts 20cm lantaarn in LED 2
- 3 lichts 20cm lantaarn met achtergrondschild in LED 2
- 2 lichts 20cm voetgangers lantaarn in LED 2
- Secundaire lantaarn in LED
- Negenoog
- Puts
- Portaal/Uitlegger
- Mast
- Drukknop
- Schemerschakelaar
- RT Rateltikker
- Detectielussen
- Mantelbuis

Van	Naar	Doorsnede	Kabelnummer
Automaat	Lnt 5.1/5.2/6.1	VO-YMvKas 12x1.5	1
Automaat	Lus D5.1	VO-YMvKas 2x2.5	2
Automaat	Lus D5.2	VO-YMvKas 2x2.5	3
Automaat	Lus D5.3	VO-YMvKas 2x2.5	4
Automaat	Veermalig VWS op ring bij DS45.1	VO-YMvKas 3x2.5	5
Automaat	Lnt 6.2	VO-YMvKas 4x1.5 via vm	6
Automaat	Lus D06.1	VO-YMvKas 2x2.5	7
Automaat	Lus D06.2	VO-YMvKas 2x2.5	8
Automaat	Lnt 07.1/35.1	VO-YMvKas 8x1.5	9
Automaat	Lus D7.1	UXL 2x1.5	10
Automaat	Lus D7.2	UXL 2x1.5	11
Automaat	Lnt 9.3/36.1/36.2	VO-YMvKas 12x1.5	12
Automaat	Lus D09.1	UXL 2x1.5	13
Automaat	Lus D09.2	UXL 2x1.5	14
Automaat	Lus D09.3	UXL 2x1.5	15
Automaat	Lus D09.4	UXL 2x1.5	16
Automaat	Lnt 10.1/37.1	VO-YMvKas 8x1.5	17
Automaat	Lnt 10.2/11.1	VO-YMvKas 8x1.5	18
Automaat	Lus D10.1	VO-YMvKas 2x2.5	19
Automaat	Lus D10.2	VO-YMvKas 2x2.5	20
Automaat	Lnt 11.2/38.1/38.2	VO-YMvKas 12x1.5	21
Automaat	Lus D11.1	VO-YMvKas 2x2.5	22
Automaat	Lus D11.2	VO-YMvKas 2x2.5	23
Automaat	Oud D11.5 vervallen kabel defect	VO-YMvKas 2x2.5	24
Automaat	Lnt 25.1/25.1 HH	VO-YMvKas 8x1.5	25
Automaat	Drk 25.1	GTK 1x4x0.8	26
Automaat	Lus D25.2	UXL 2x1.5	27
Automaat	Lus D25.3	UXL 2x1.5	28
Automaat	Lnt 26.1/26.1 HH	VO-YMvKas 8x1.5	29
Automaat	Drk 26.1	GTK 1x4x0.8	30
Automaat	Lus D26.2	UXL 2x1.5	31
Automaat	Lus D26.3	UXL 2x1.5	32
Automaat	Lnt 27.1/27.1 HH	VO-YMvKas 8x1.5	33
Automaat	Drk 27.1	GTK 1x4x0.8	34
Automaat	Lus D27.2	VO-YMvKas 2x2.5	35
Automaat	Lus D27.3	VO-YMvKas 2x2.5	36
Automaat	Lnt 28.1/28.1 HH/37.2	VO-YMvKas 12x1.5	37
Automaat	Drk 28.1	GTK 2x2x0.8	38
Automaat	Lus D28.2	VO-YMvKas 2x2.5	39
Automaat	Lus D28.3	VO-YMvKas 2x2.5	40
Automaat	Drk 35.1	GTK 1x4x0.8	41
Automaat	RT 35.1	VO-YMvKas 3x1.5	42
Automaat	Lnt 35.2	VO-YMvKas 4x1.5	43
Automaat	Drk 35.2	GTK 1x4x0.8	44
Automaat	RT 35.2	VO-YMvKas 3x1.5	45
Automaat	Drk 36.1	GTK 1x4x0.8	46
Automaat	Drk 36.2	GTK 1x4x0.8	47
Automaat	Drk 37.1	GTK 2x2x0.8	48
Automaat	RT 37.1	VO-YMvKas 3x1.5	49
Automaat	Drk 37.2	GTK 2x2x0.8	50
Automaat	RT 37.2	VO-YMvKas 3x1.5	51
Automaat	Drk 38.1	GTK 2x2x0.8	52
Automaat	Drk 38.2	GTK 2x2x0.8	53
Automaat	Lus D545.1	VO-YMvKas 4x2.5	54
Automaat	Lus D545.2	VO-YMvKas 4x2.5	55
Automaat	Lus D49.1	UXL 2x1.5	56
Automaat	Lus D549.1	UXL 4x1.5	57
Automaat	Lus D549.2A	UXL 4x1.5	58
Automaat	Lus D549.2B	UXL 4x1.5	59
Automaat	Lus D11.5 oud D5511	VO-YMvKas 4x2.5	60
Automaat	Lus D551.2A	UXL 4x1.5	61
Automaat	Lus D551.2B	UXL 4x1.5	62
Automaat	PUT5	VO-YMvKas 2x1.5	63
Automaat	DMcel	VO-YMvKas 3x1.5	64
Automaat	Lnt 7.2	VO-YMvKas 4x1.5	65
Automaat	Lnt 9.1	VO-YMvKas 4x1.5	66
Automaat	Toekomstig Lnt 09.2	VO-YMvKas 4x1.5	67
Automaat	Lnt 49.1	VO-YMvKas 4x1.5	68

INSTALLATIE

Versie	Wijziging	Datum	Get.
1.5	Diversen oude gegevens verwerkt	190215	Imtech
1.4	Detectie aangepast.	181208	Remo
1.3	D093 en D094 gestippeld.	291008	Remo
1.2	Schemerschakelaar en puts toegev.	220908	Remo
1.1	Div. wijz. + Automaatnr toegev.	190908	Remo

© Vialis Traffic bv

Onderwerp AMSTELVEEN K53
Bovenkerkerweg/Burg.Wiegelweg

Art. nr. VT 450204

Get. Barto | Versie 18–12–2008 1.4

Vialis®
Bezoekadres
Oudeweg 115
2031 CC Haarlem
Postbus 665
2003 RR Haarlem

Schaal 1:500 | File 31901

Datum 17–09–2008 | Order 115622

Gec. Heikema | Status Definitief

Tek.nr A0 –* 31901