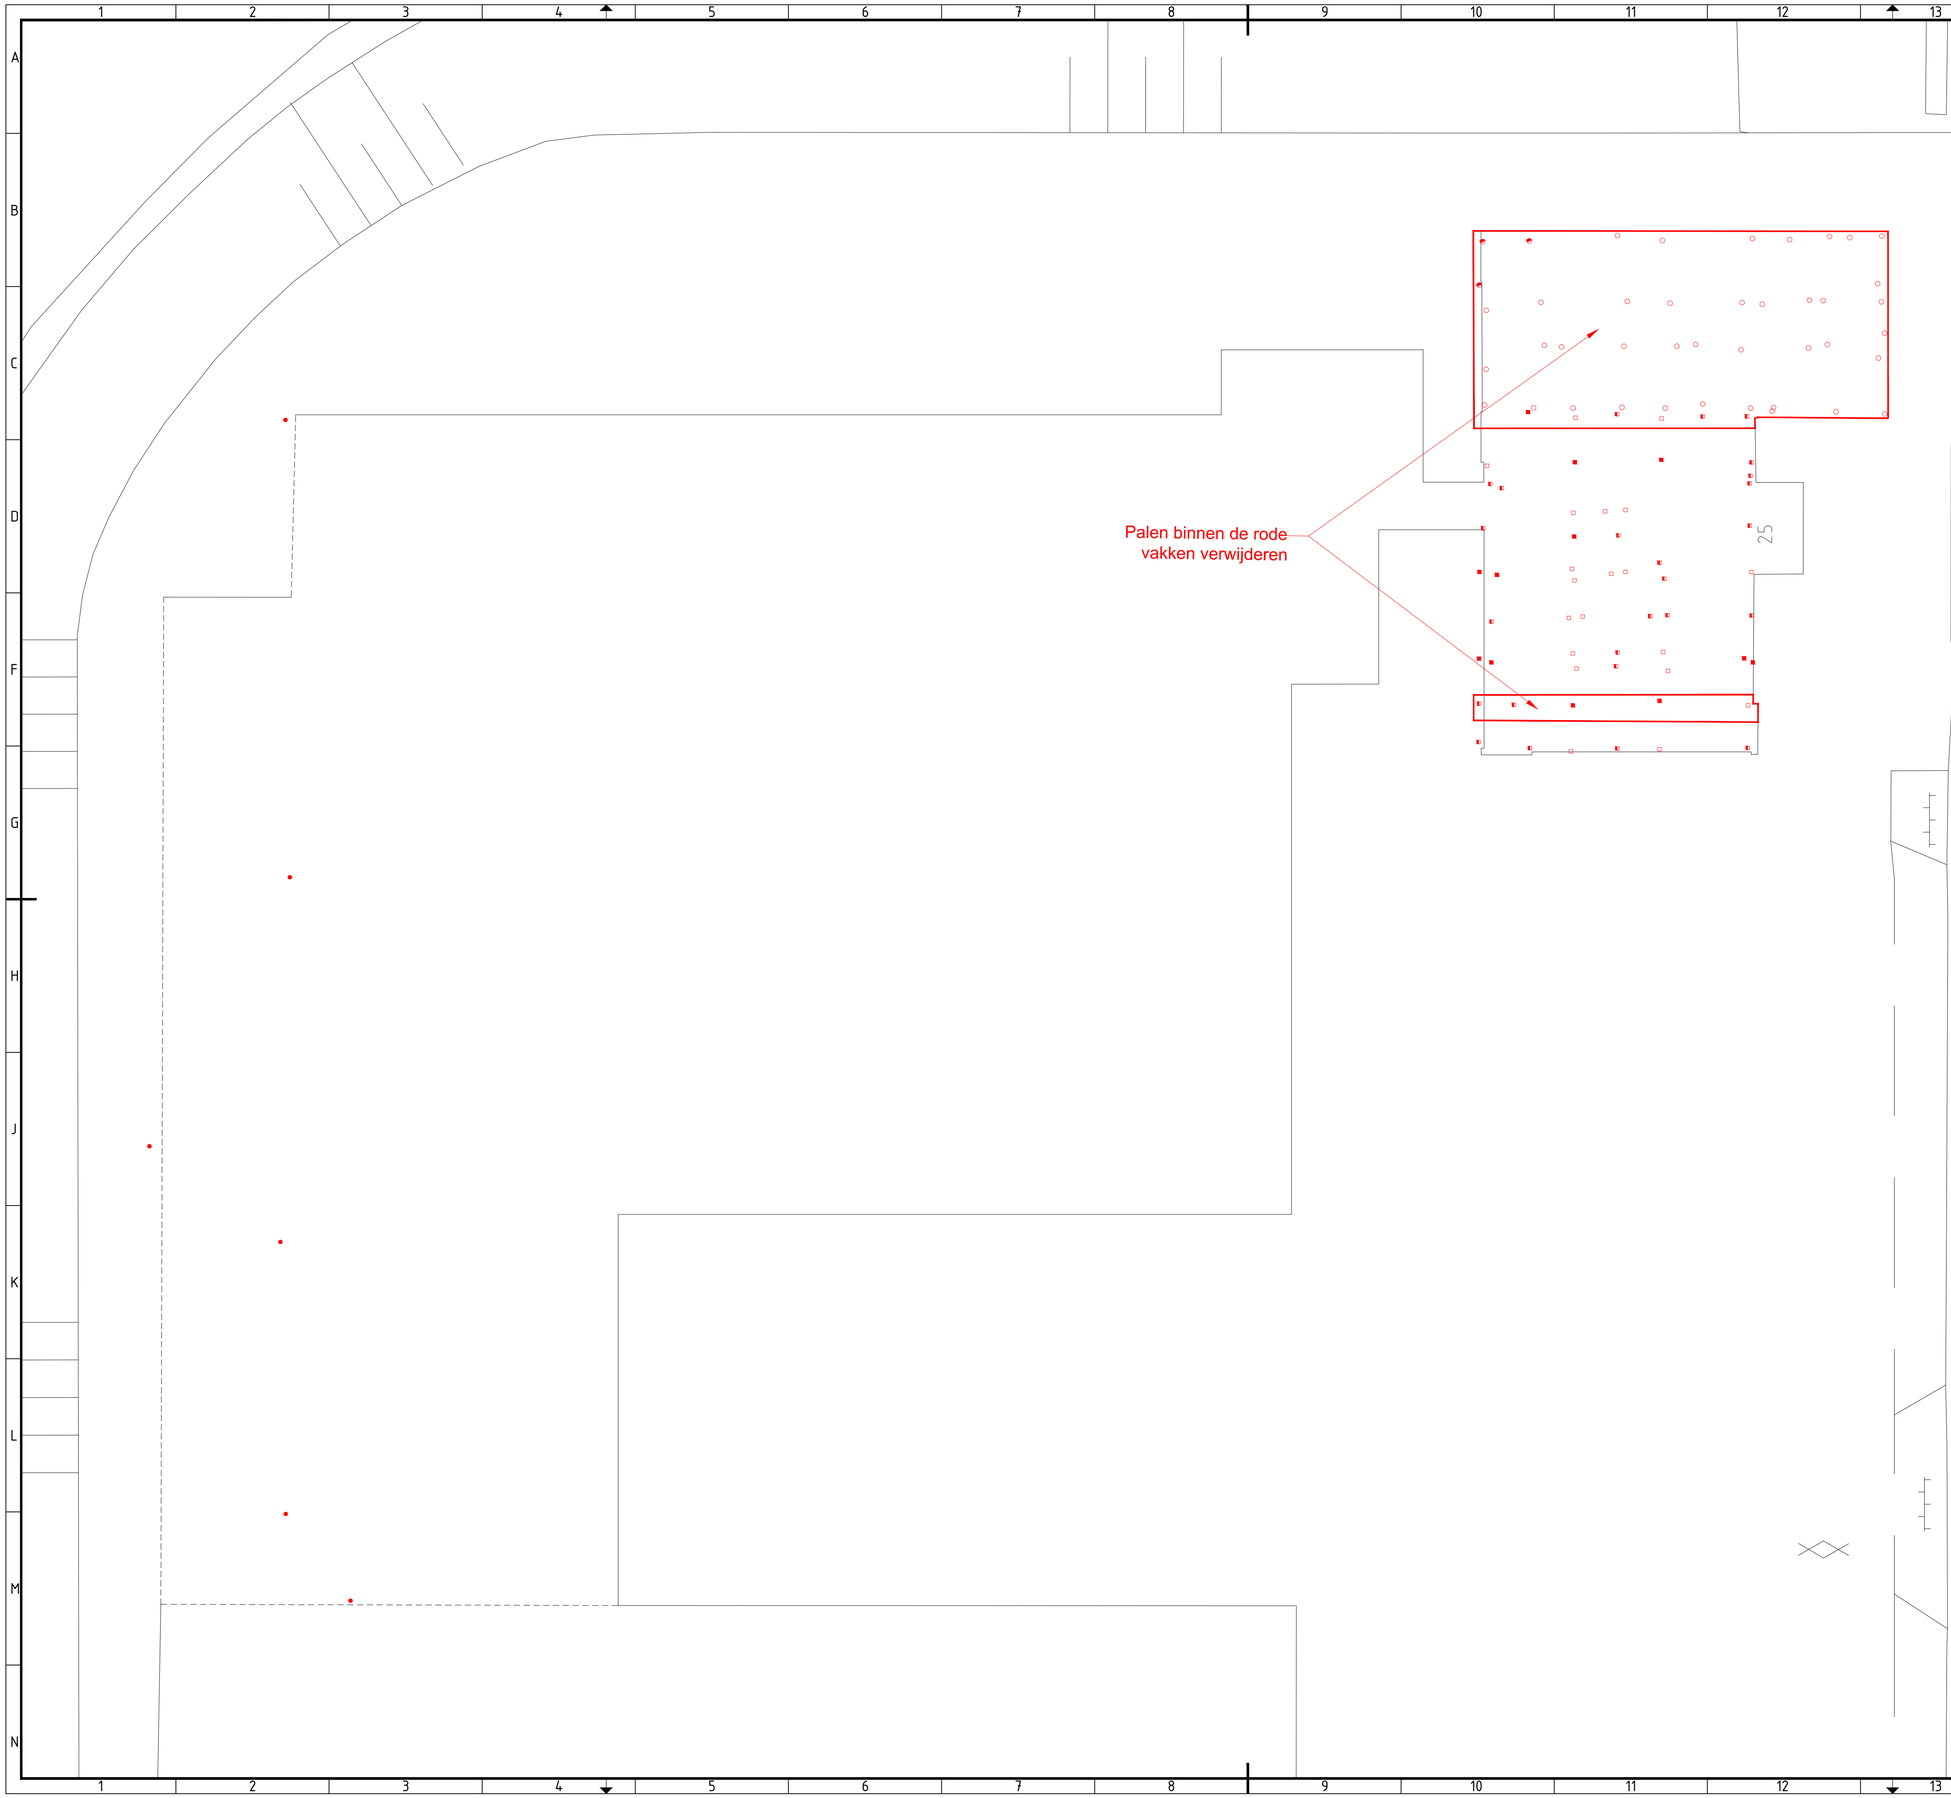

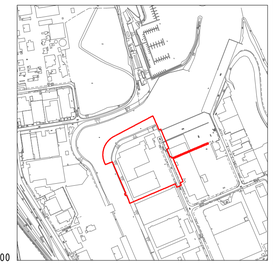

0 2.5 5 7.5 10m

Overzicht
Schaal 1:10.000

Legenda paalfundering

- Paalpunt niveau t.o.v. NAP = +14,00 m, 250x250
- Paalpunt niveau t.o.v. NAP = +14,00 m, 320x320
- Paalpunt niveau t.o.v. NAP = +14,00 m, 380x380
- Paalpunt niveau t.o.v. NAP = +14,00 m, ϕ 400 mm
- Paalpunt niveau t.o.v. NAP = +10,00 m, ϕ 400 mm
- Paalpunt niveau t.o.v. NAP = +14,00 m, ϕ 300 mm

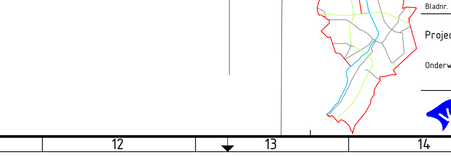

Wijziging:
Wijziging: Verwerking nota van inlichtingen
Wijziging: Verwerking opmerkingen

Gewijzigd :	Bladformaat : A1	Projectcoördinator : J. Kuiken
A 28-09-2022	Schaal : 1:250	Voorbereider : R. Brouwers
B 05-12-2022		Datum : 28-09-2022
		Besteksnr. : 253322

Bladnr. : 1 van 1 | Documentsoort : Tekening | Documentstatus : DEFINITIEF

Project : Uitbreiding Barge Terminal Venlo

Onderwerp : Resterende paalfundering gebouwen

Gemeente Venlo
TEAM: REALISATIE EN BEHEER OPENBARE RUIMTE
RGBORU

Projectnummer :	Tekeningnr :	Projectstatus :
253322	903	VO ☐ DO ☒