

A

B

C

D

E

F

A

B



C

D


E

F


De tekening is eigendom van Xylem Water Solutions Nederland B.V.
Zonder haar toestemming mag niets van deze tekening worden gekopieerd, gebruikt of aan derden ter inzage worden gegeven.

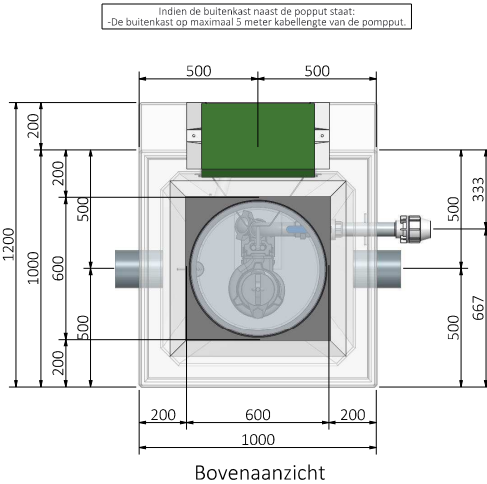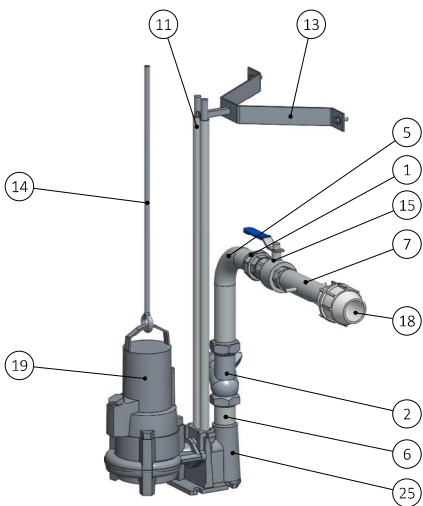

Bovenaanzicht

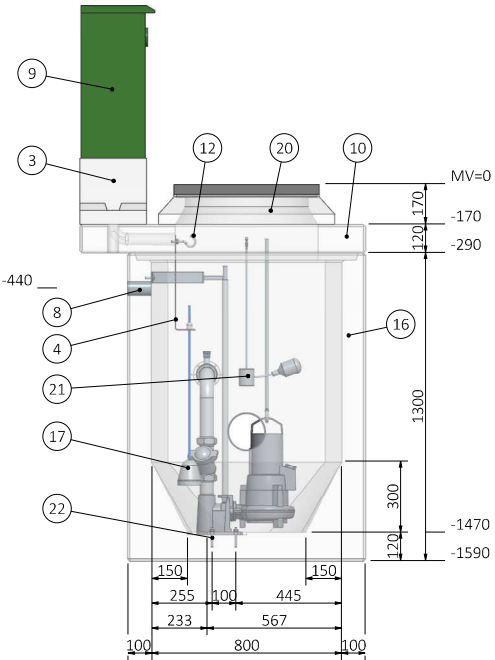


Zijaanzicht

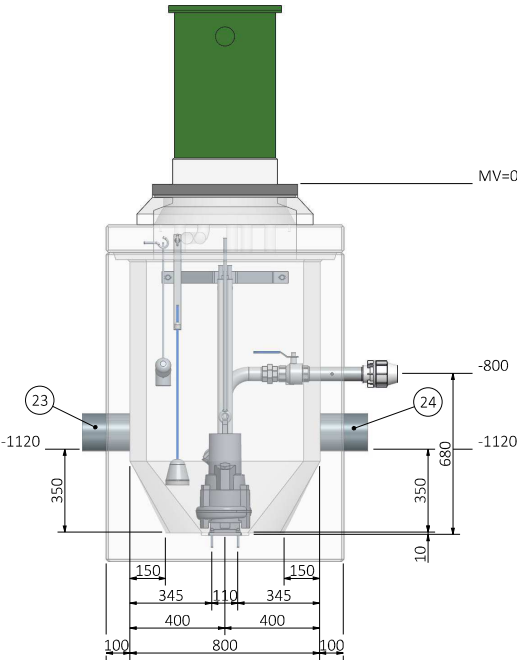

Vooraanzicht

Revisie Historie			
Rev.	Datum	Getekend	Omschrijving
A	-	-	-
B	-	-	-
C	-	-	-

Door opdrachtgever/aannemer:
-Het lossen, plaatsen en waterdicht samenbouwen van de pomput.
-Het aansluiten van de persleiding op de reinigingsleiding.
Opmerkingen:
-In de put wordt voor een PVC toevoer een rubberring aangebracht.
-De weergegeven kleuren in de tekening zijn indicatief, deze kunnen afwijken van de werkelijkheid.

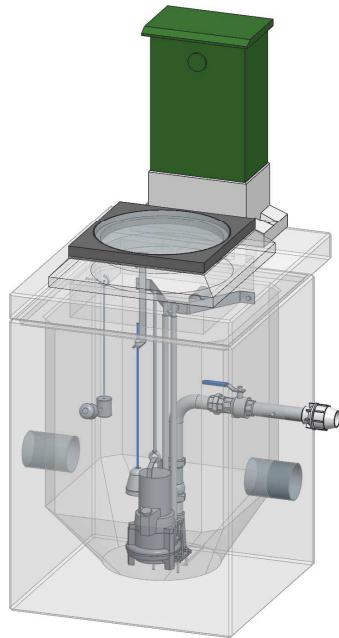

25	1	Voetbocht 50/62	RVS 316
24	1	Toevoer rechts PVC Ø160	PVC
23	1	Toevoer links PVC Ø160	PVC
22	4	Schroefhuls M10	A4
21	1	RoboFlot Vlotterschakelaar	Diverse
20	1	Putrand, dagmaat Ø520, hoogte 170mm	Gietijzer-Beton
19	1	Pomp CP305/HT, MP3068HT, DP3069HT of NP3069SH	Diverse
18	1	Overgangskoppeling Ø63x2" bi	FE
17	1	Open bel	Gietijzer
16	1	Onderstuk Enkel Minigemaal, inw. 800x800, hoogte=1300mm	Beton
15	1	Kogelkraan DN50 2" bi/bi	RVS 316
14	1	Hijsketting 0,2 ton, gecertificeerd	A4
13	1	Halsbeugel	RVS 304
12	2	Haak M10	A4
11	2	Geleidebus 3/4"	RVS 304
10	1	Dekplaat Enkel Minigemaal, 1200x1000, hoogte= 120mm, v.v. 5x kbd Ø50	Beton
9	1	Buitenkast DRF, 640x425x270mm (hxbxd), RAL 6005	RVS 304
8	1	Buis Ø63	PVC
7	1	Buis Ø60,3 2" bu/bu, met nokken	RVS 304
6	1	Buis Ø60,3 2" bu/bu	RVS 304
5	1	Bochtstuk Ø60,3 2" bu/bu	RVS 304
4	1	Beugel open bel	RVS 304
3	1	Betonvoet DRF	Beton
2	1	Balkeerklep DN50 2" bi/bi	RVS 316
1	1	3-delige koppeling 2" bu/bi	RVS 316
Pos. Aant.			Omschrijving
Project			Standaard drukriolerig
Montage nr.			Formaat : A2
Opdrachtgever			Schaal : 1:15
Omschrijving			Eenheden : mm / NAP:mm
Xylem Water Solutions Nederland B.V.			Datum : 26-07-2018
Postbus 1126, 3300 BC Dordrecht			Getekend : Avd
Tel. (078) 654 84 00, Fax (078) 651 09 36			Proj. Eng.
www.xylemwatersolutions.com/nl			Status : Released
			Tekening nr. : 1 van 1
			Rev. Ver. : 0 1
			Blad

xylem
Let's Solve Water