




Rev.	Datum	Getekend	Revisie Historie	Omschrijving
A	-	-	-	
B	-	-	-	
C	-	-	-	

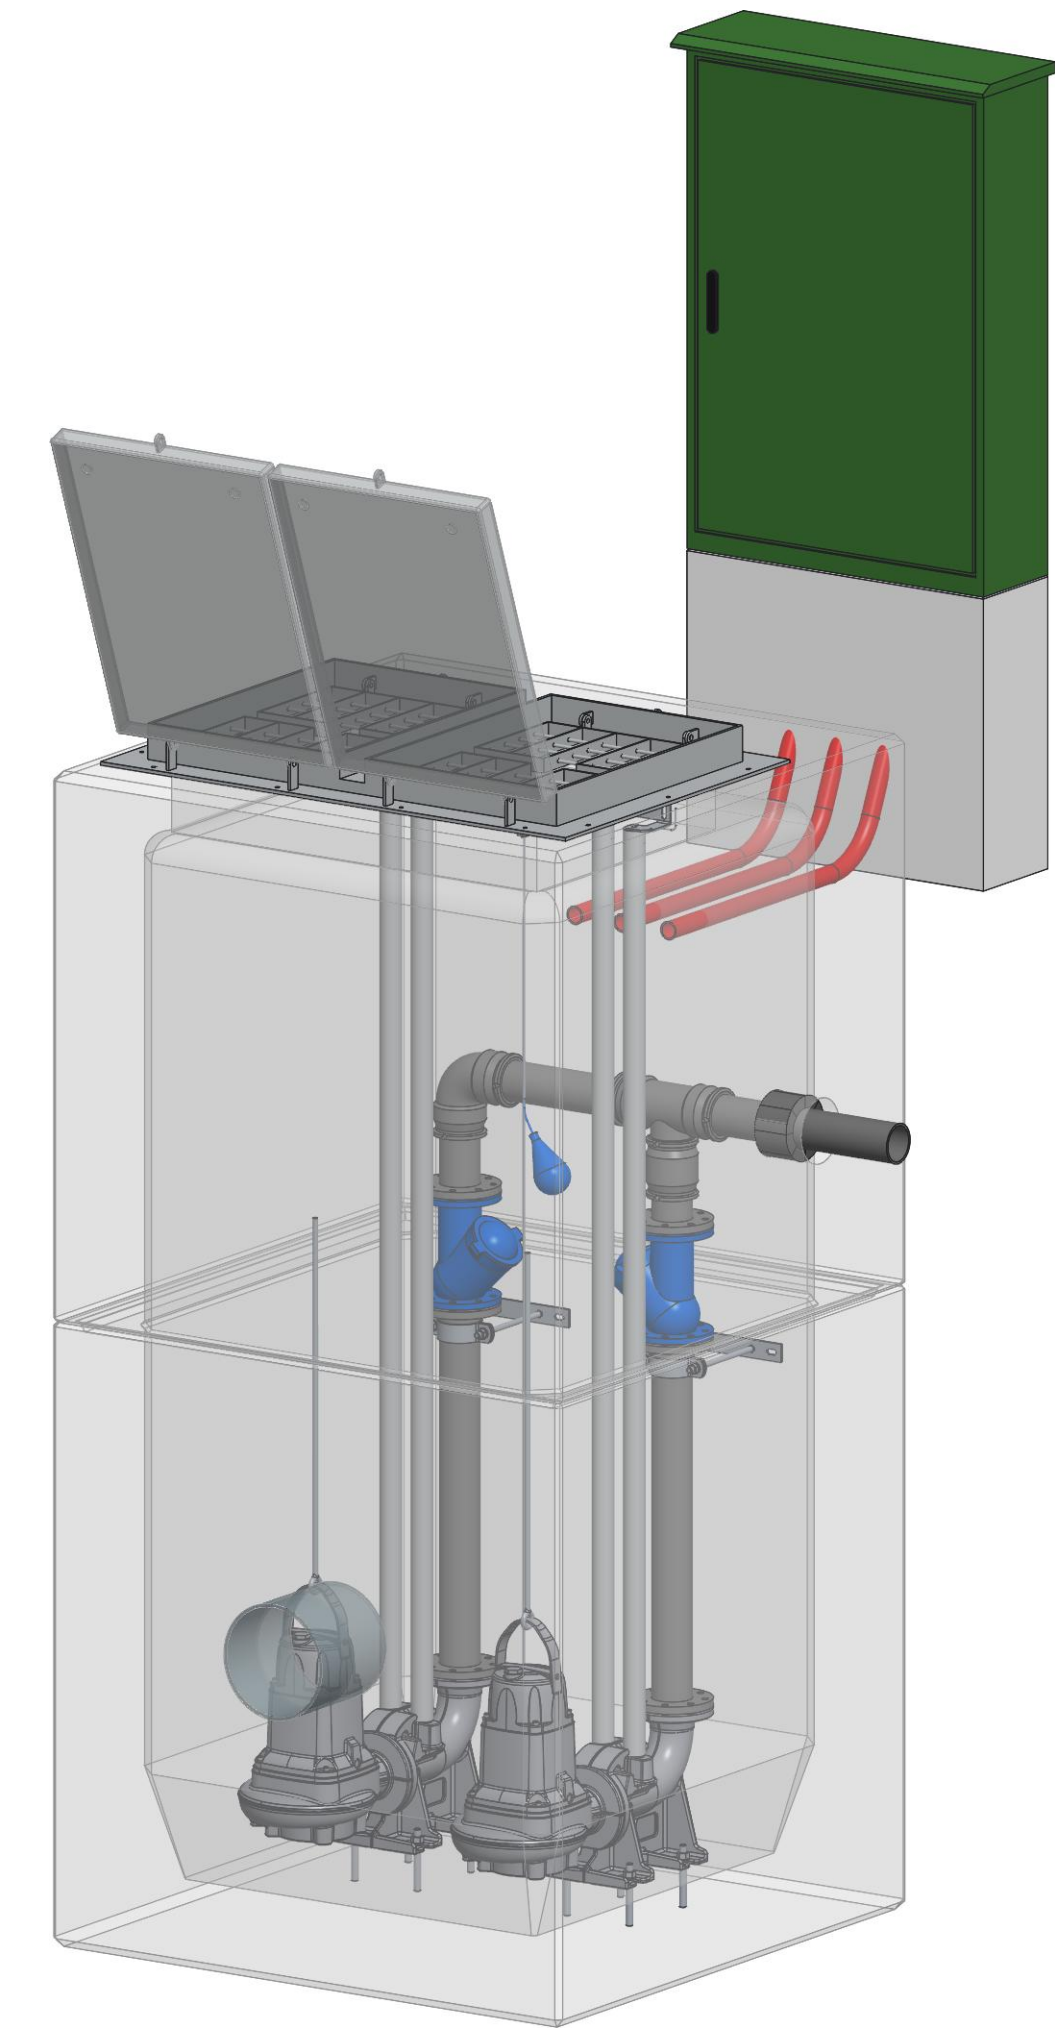

Pos.	Aant.	Omschrijving	Materiaal
30	2	Voetbocht 100/100	Gietijzer
29	1	Top module FTG, inw. 1330x1330, hoogte= 1500mm	Beton
28	1	Toevoer voor PVC/HDPE Ø315	PVC/HDPE
27	2	Tekstplaatje	RVS 304
26	1	T-stuk 90° Ø110 elektrolas	PE
25	1	Sok Ø110 elektrolas	PE
24	1	Schroefhaak M10	A4
23	8	Schakel DG375 (sparing Ø178)	RVS-Rubber
22	2	Pomp NP 6020 MT 100	Diverse
21	2	Pijpbeugel t.b.v. Ø110	RVS 304
20	6	Pakking DN100	Rubber
19	1	Opbouwluik type A2, dagmaat: 1290x850mm, v.v. 2-delige veiligheidsroosters	Aluminium
18	1	Niveauiwipper ENM-10	Diverse
17	1	Niveausensor, volgens elektrische tekening	Diverse
16	1	Knie 90° Ø110 elektrolas	PE
15	3	Kabelbeschermbuis Ø50x43mm, v.v. trekkoord	PE
14	1	Kabel 6mm met kabelklemmen	A4
13	2	Hijsketting 0,2 ton, gecertificeerd	A4
12	2	Geleidebuisbevestiging 2"	RVS 316
11	4	Geleidebuis 2"	RVS 304
10	2	FF-stuk DN100, L=1000mm	PE 100 SDR17
9	2	F-stuk DN100	PE 100 SDR17
8	1	Draaibuis	Gietijzer
7	1	Buitenkast EDF, 1400x950x300mm (hxbxd), volgens elektrische tekening	RVS 304
6	2	Buis Ø110x6,6mm	PE 100 SDR17
5	1	Betonvoet t.b.v. buitenkast EDF/EDRF, 950x300mm	Beton
4	1	Basis Module FTG, inw. 1330x1330, hoogte= 1700mm	Beton
3	2	Balkeerlepp DN100 PN10	Gietijzer
2	8	Anker M20	A4
1	1	Afspangewicht 10kg	Staal
Pos. Aant.		Omschrijving	Materiaal
Omschrijving		: Flygt Totaalgemaal	
PE Ø110 dubbel		Formaat	: A1
Standaard tekening		Schaal	: 1:20
		Eenheden	: mm
		Datum	: 06-06-2017
		Getekend	: AvdL
		Proj. Eng.	: -
		Status	: Released
		Tekening nr.	: FTG-STD-110-2
		Blad	: 1 van 1
Xylem Water Solutions Nederland B.V. Postbus 1126, 3300 BC Dordrecht Tel. (078) 654 84 00, Fax (078) 651 09 36 www.xylemwatersolutions.com/nl		 Let's Solve Water	
		Rev.:	0 2

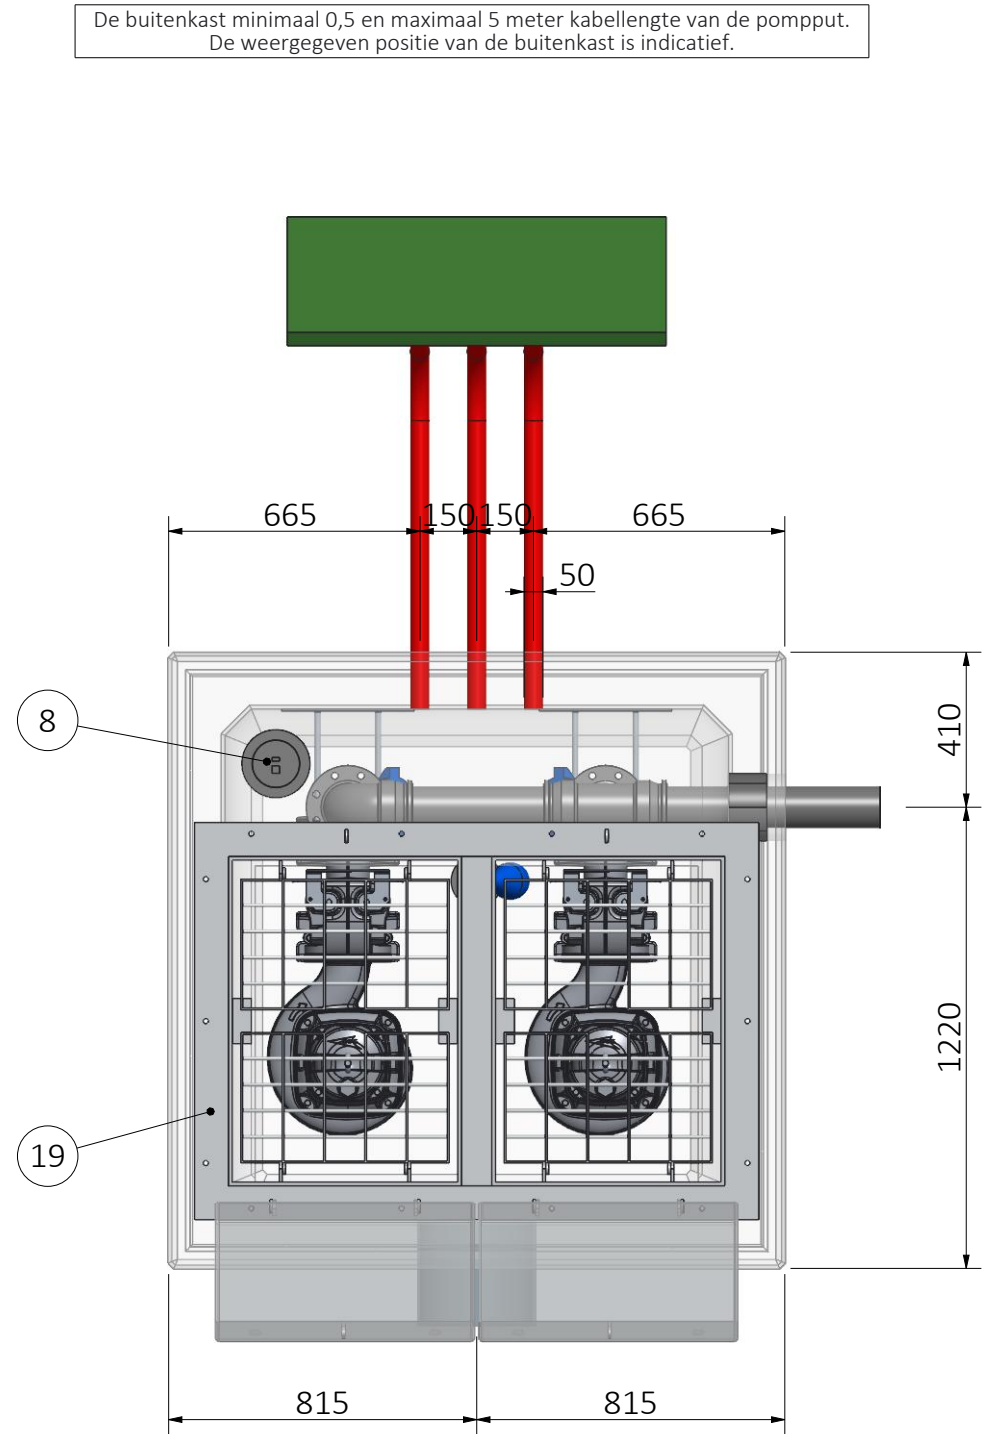


Bovenaanzicht

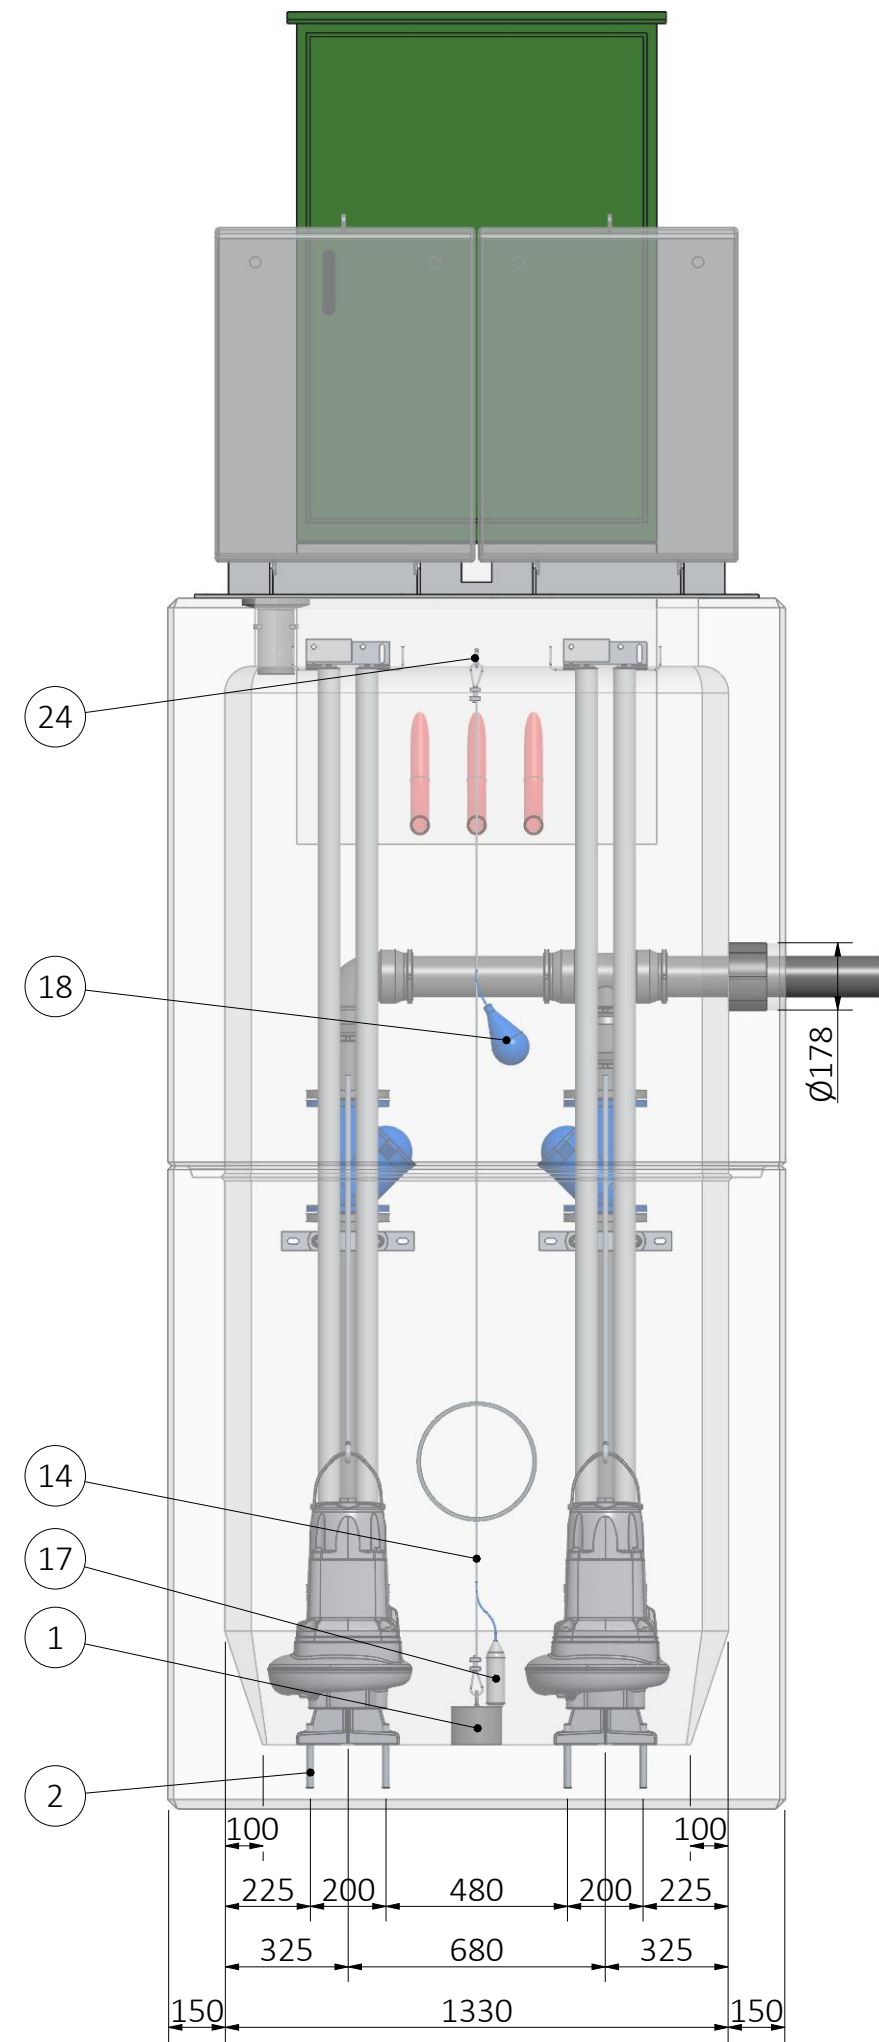


Vooraanzicht

Door opdrachtgever/aannemer:
-Het lossen, plaatsen en waterdicht samenbouwen van de pompput.
-Het afsluiten van de toe- en afvoerleidingen.
-Het monteren en dichtzetten van eventuele rioolspindelschuiven.
-Het aansluiten van de persleiding op de terreinriolering.


Opmerkingen:
-Standaard hoogtes:
Basis module: 1700, 2100 en 2400mm
Tussen module: 500 en 1000mm
Top module: 400, 700 en 1500mm
-Voor de toevoer wordt er in de put voor een PVC/HDPE buis en een Martens betonbuis een rubberingsparing aangebracht, voor overige betonbuizen wordt een metselsparing aangebracht.
-De weergegeven kleuren in de tekening zijn indicatief, deze kunnen afwijken van de werkelijkheid.

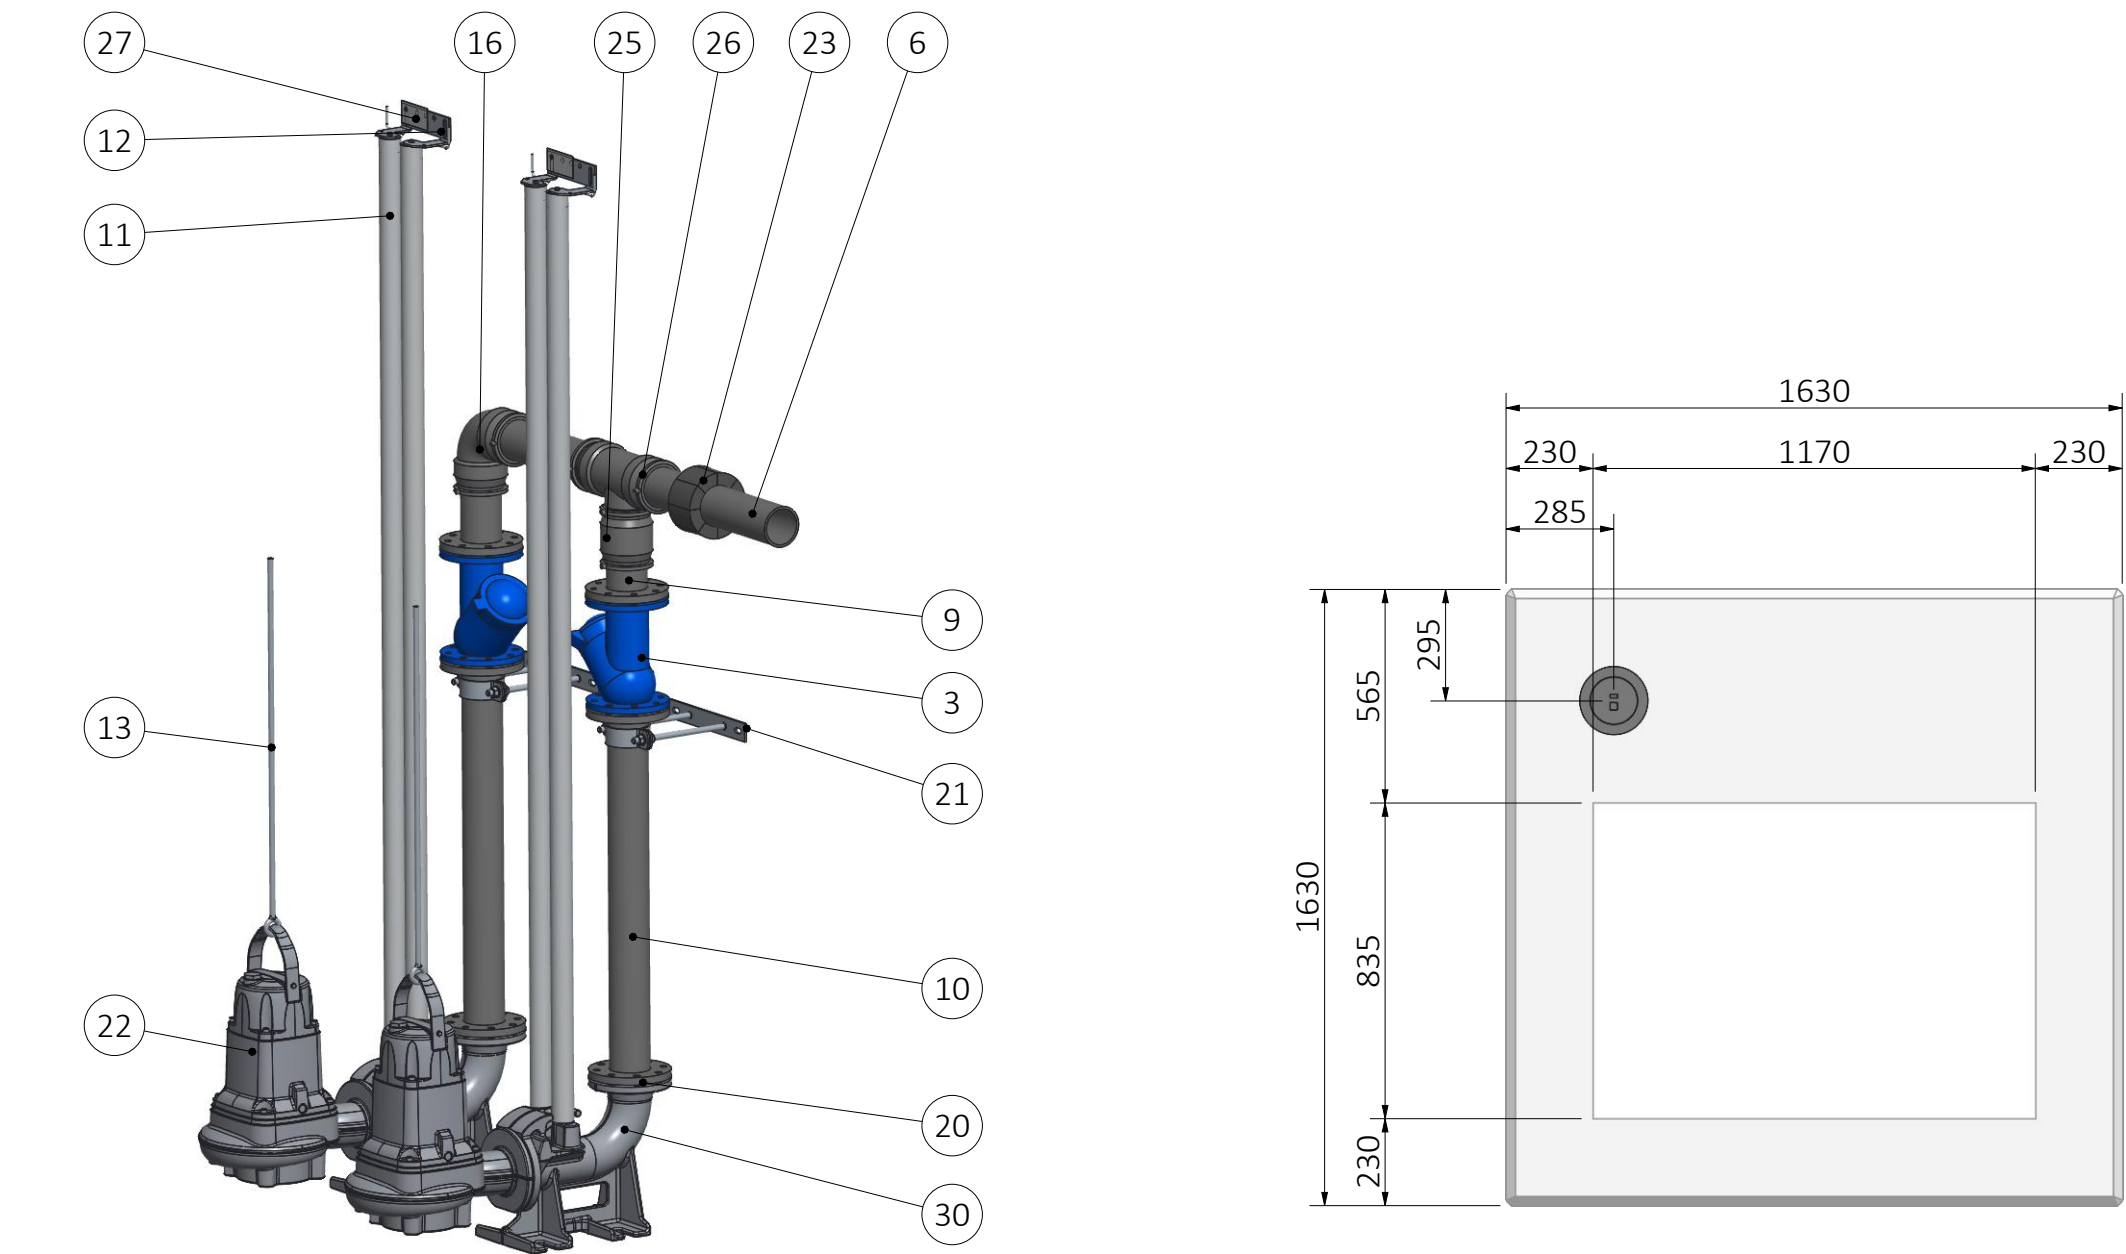

Pomp en persleiding

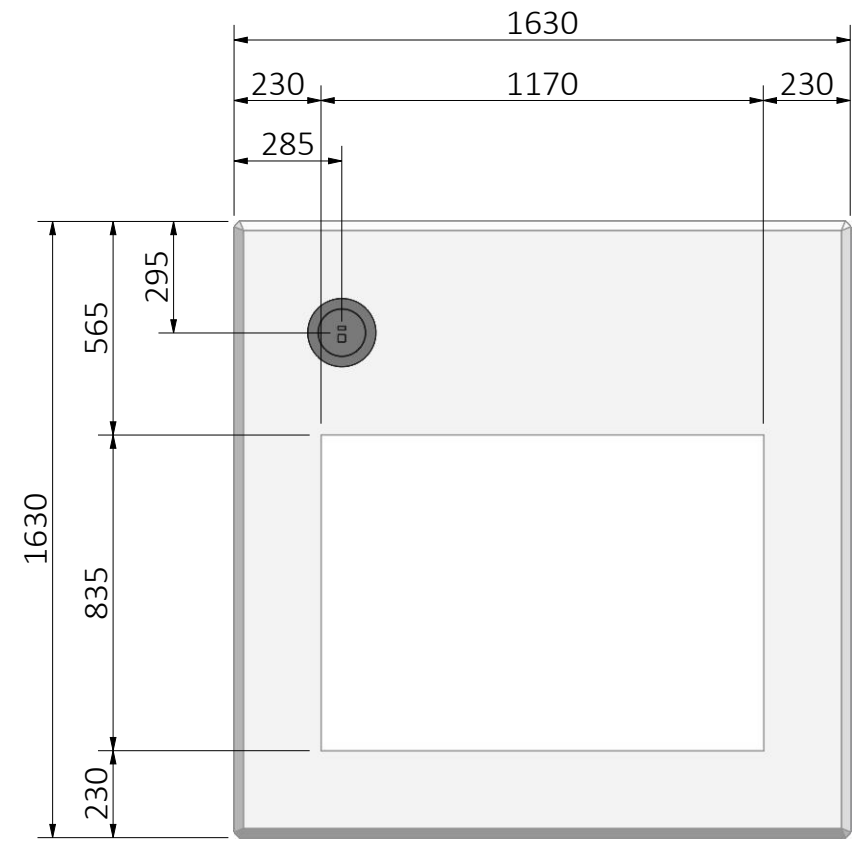

Dek

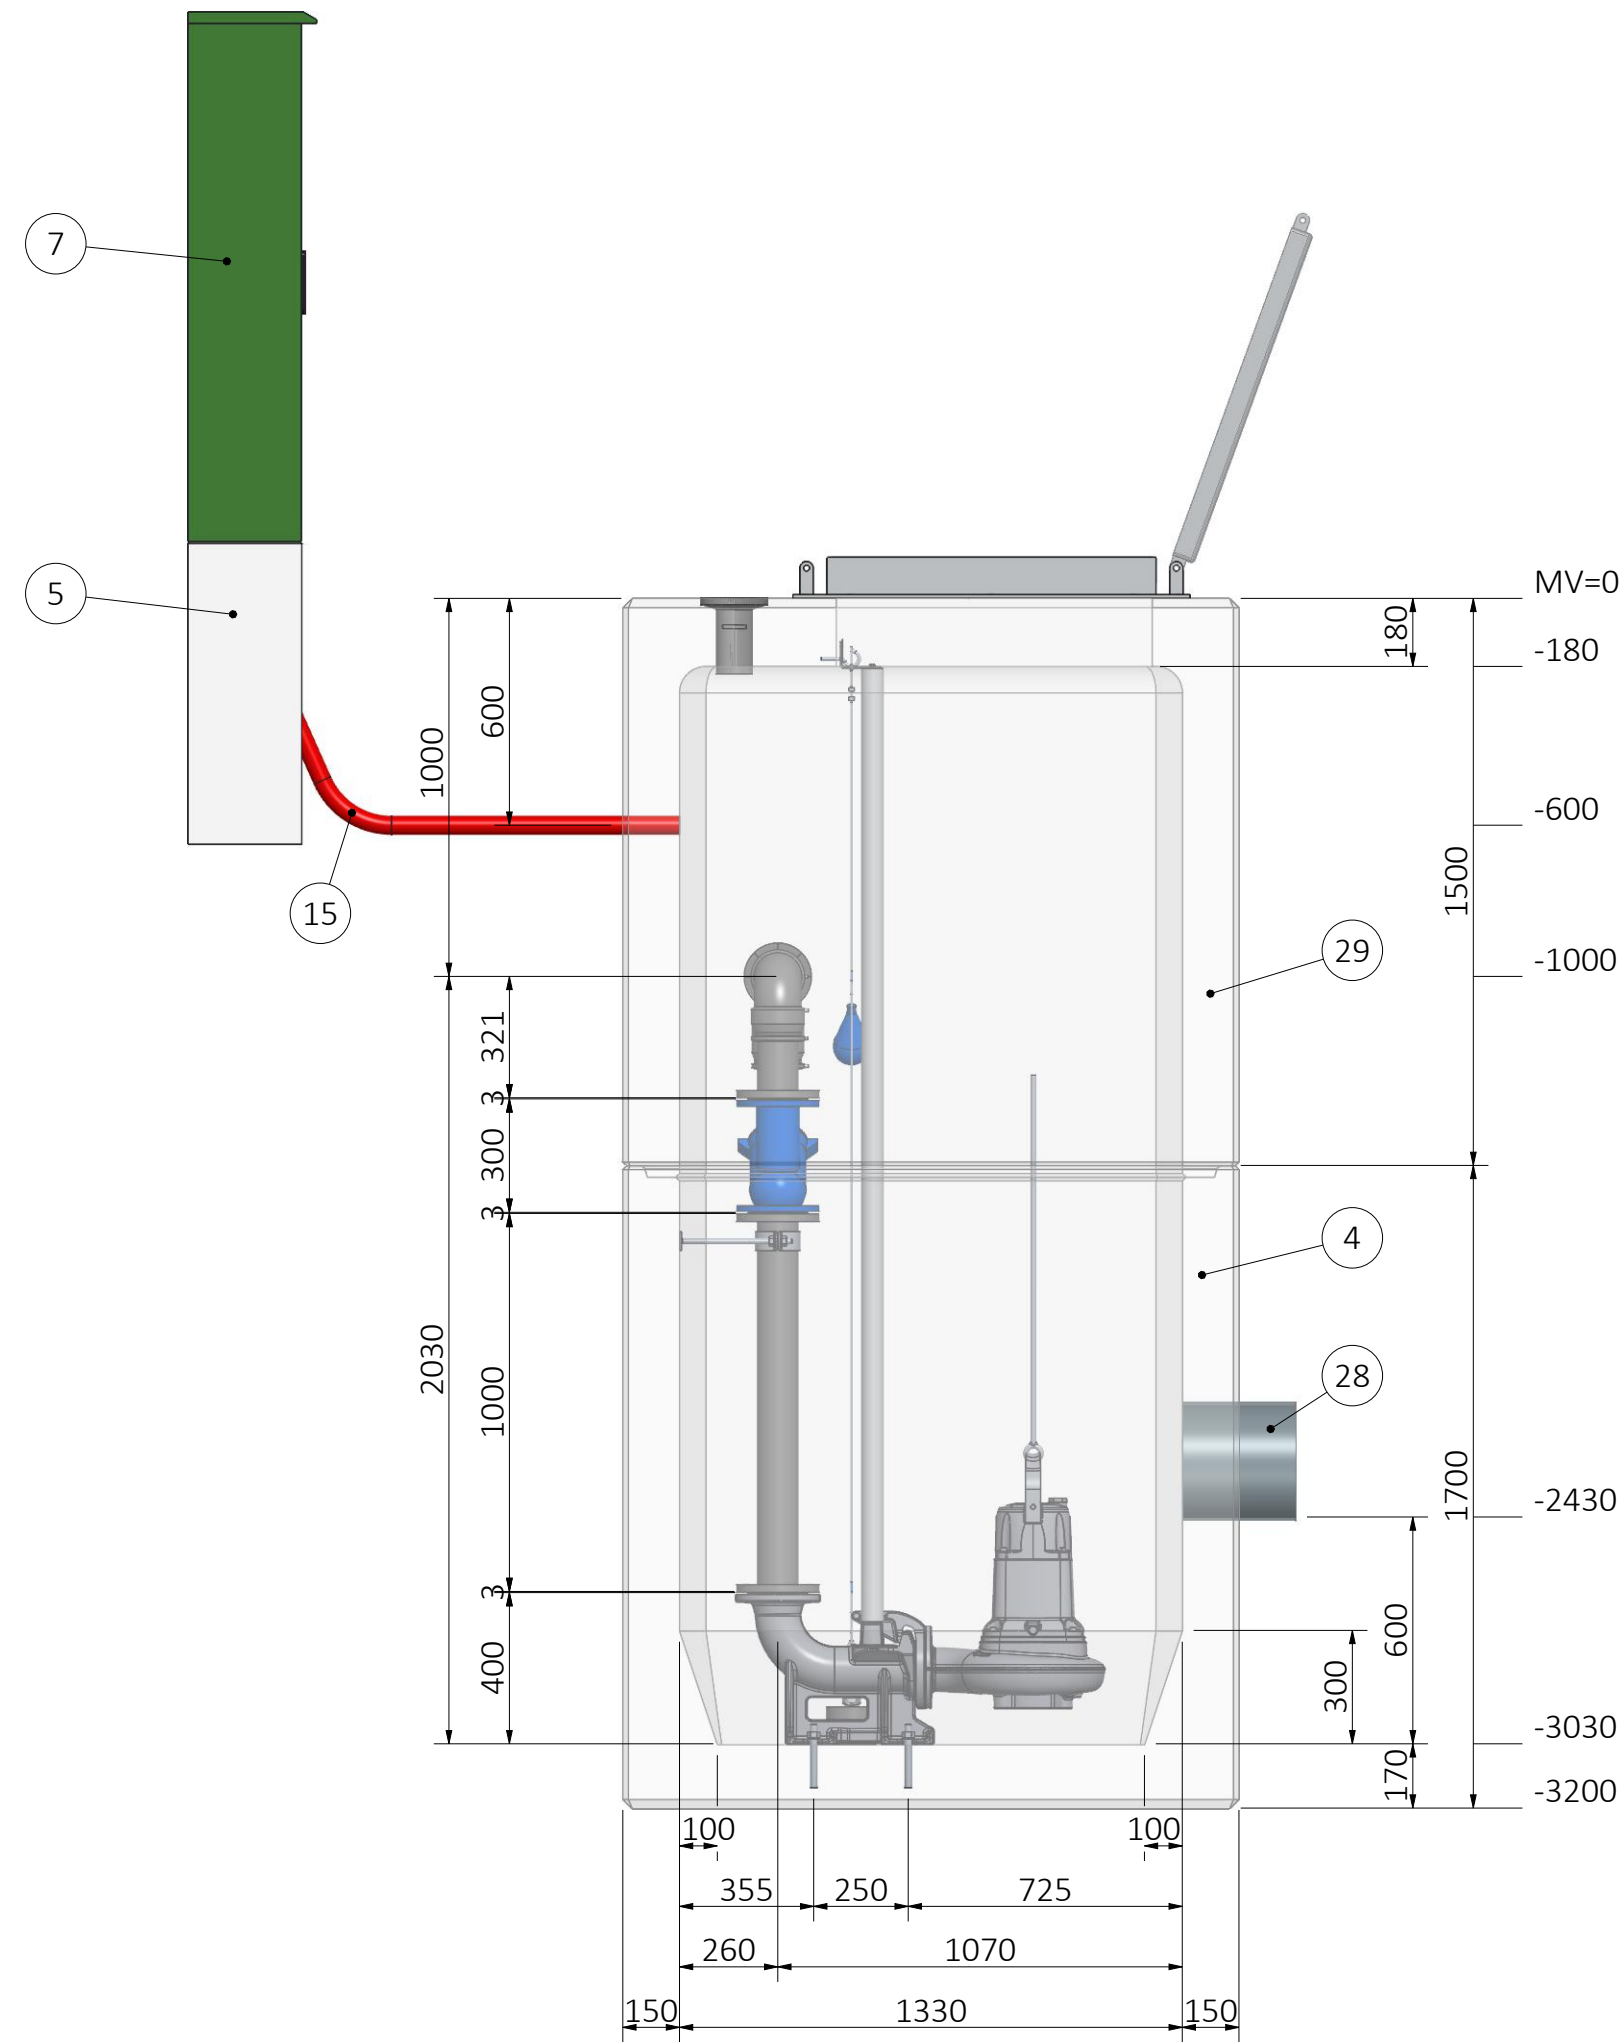

Zijaanzicht

Deze tekening is eigendom van Xylem Water Solutions Nederland B.V.
Zonder haar toestemming mag niets van deze tekening worden gekopieerd, gebruikt of aan derden ter inage worden gegeven.