

II PROJECT
Kantoor Cure Afvalbeheer

II OPDRACHTGEVER

II ONDERWERP
voorlopig ontwerp
begane grond

II DATUM
08.09.2020

II AANGEPAST
25.09.2020

II PAPIERFORMAAT
A2

II TEKENINGNUMMER
PCA.VO.P001

II MAATVOERING
millimeters

II SCHAAL
1:100

tenzij anders vermeld
**maten altijd in het werk
te controleren**

voor de constructie kan geen
aanspraak worden gemaakt op
deze tekening.
alle rechten voorbehouden
volgens de DNR



II PROJECT
Kantoor Cure Afvalbeheer

II OPDRACHTGEVER

II ONDERWERP
definitief ontwerp
eerste verdieping

II DATUM
06.11.2020

II AANGEPAST
24.11.2020

II PAPIERFORMAAT
A2


II TEKENINGNUMMER
PCA.DO.P002

II MAATVOERING
millimeters

II SCHAAL
1:100

tenzij anders vermeld
**maten altijd in het werk
te controleren**

voor de constructie kan geen
aanspraak worden gemaakt op
deze tekening.
alle rechten voorbehouden
volgens de DNR

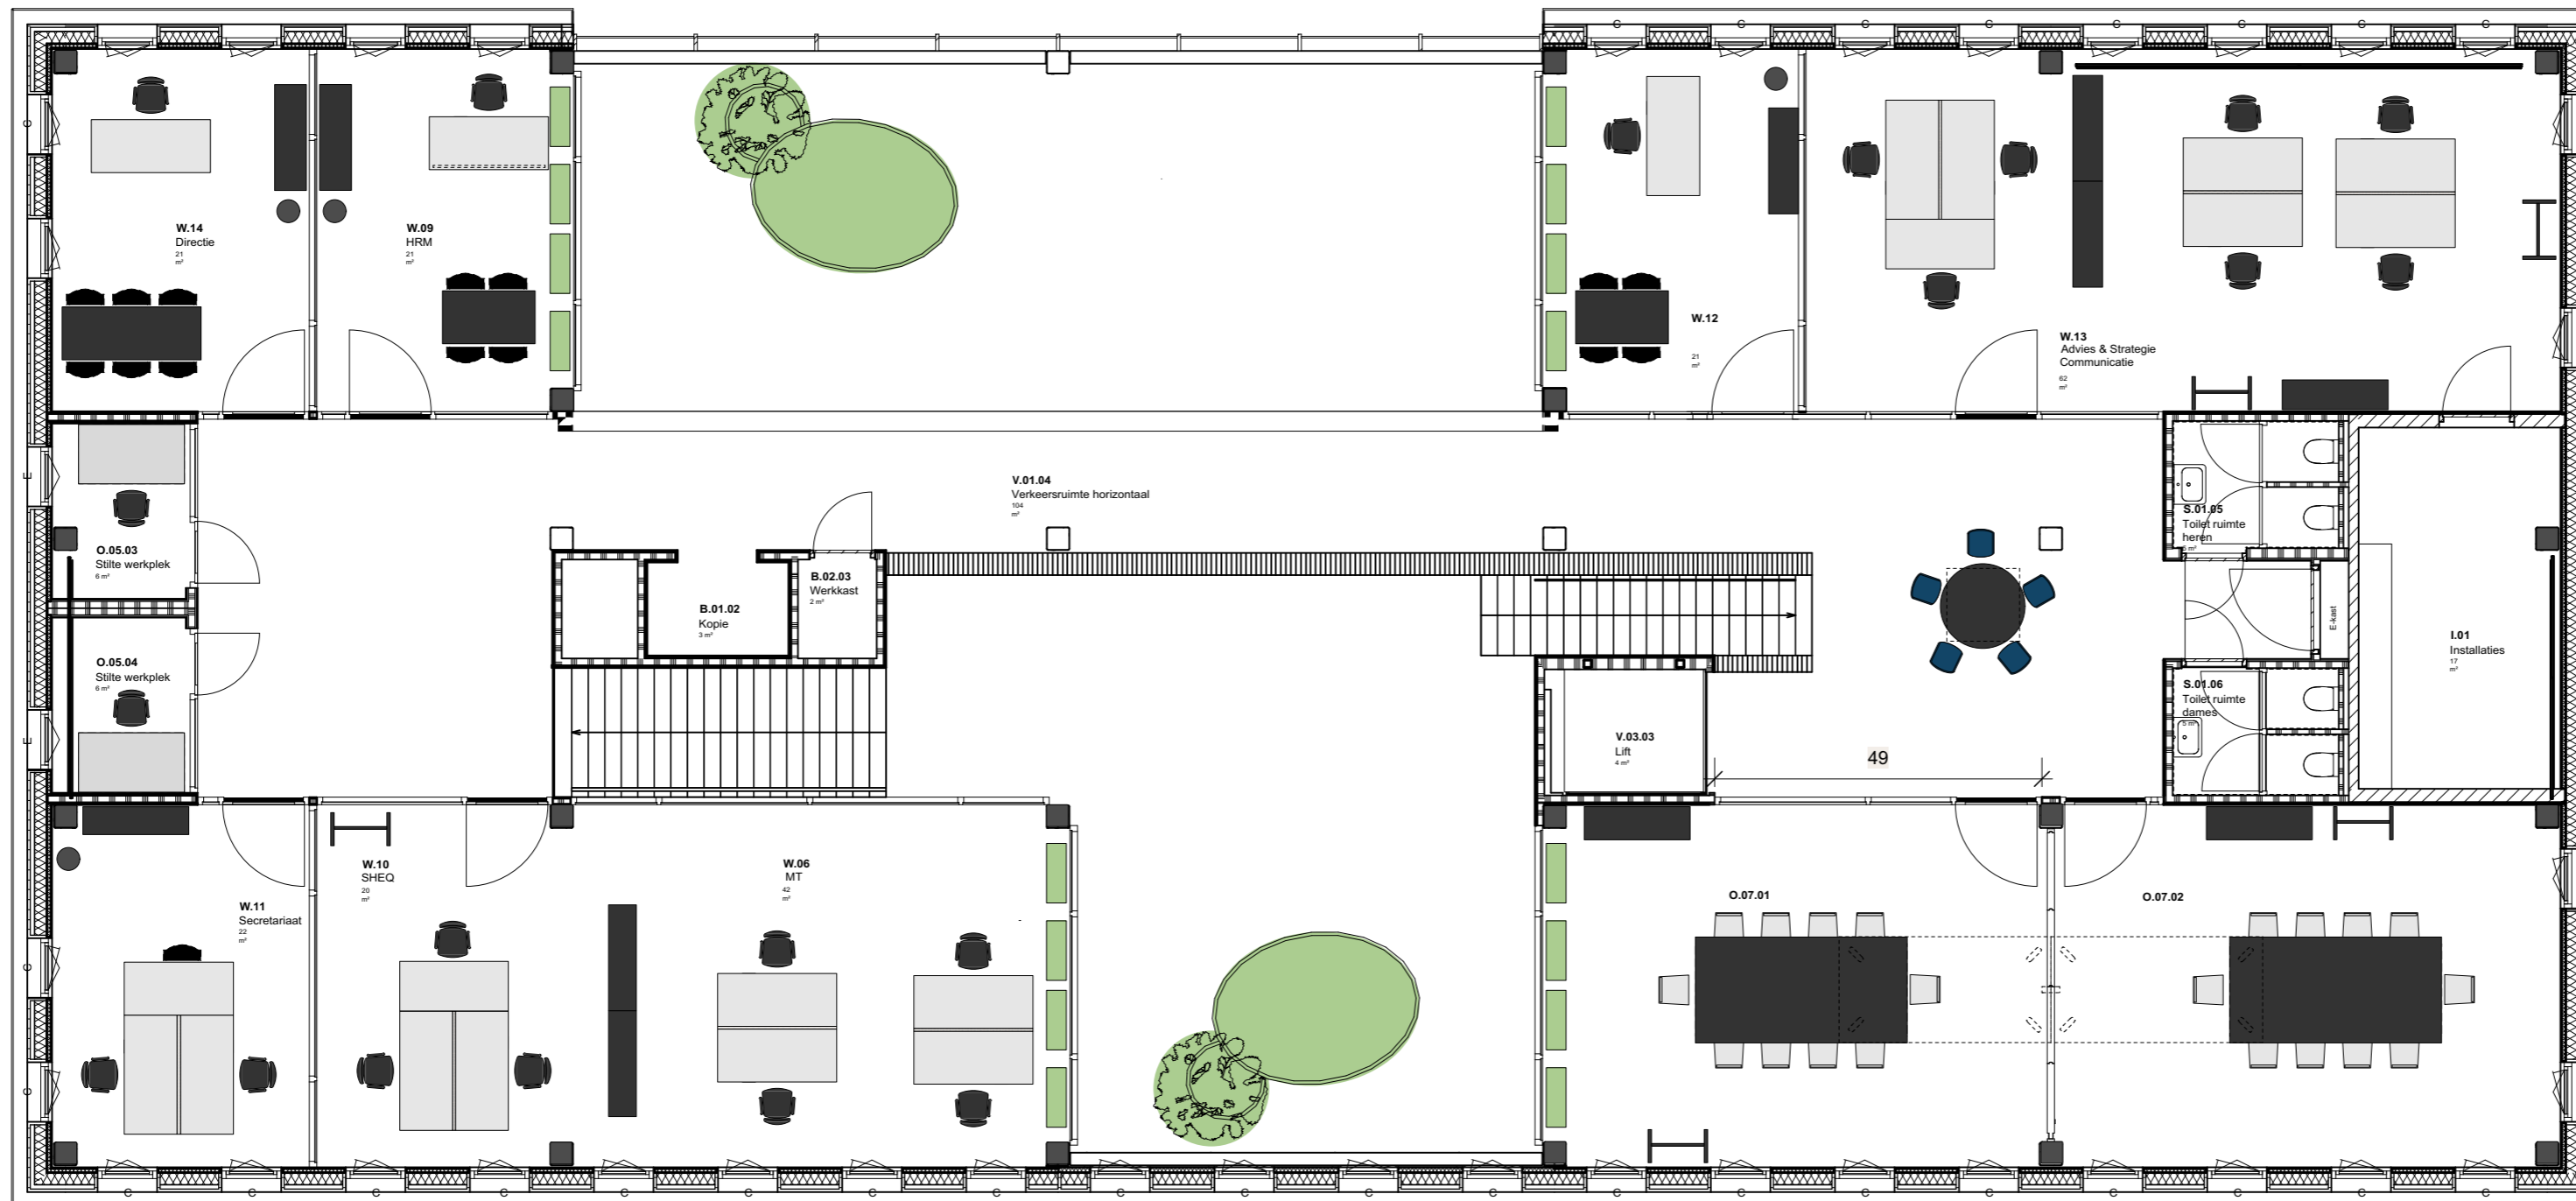

II PROJECT
Kantoor Cure Afvalbeheer

II OPDRACHTGEVER

II ONDERWERP
definitief ontwerp
tweede verdieping

II DATUM
06.11.2020

II AANGEPAST
24.11.2020

II PAPIERFORMAAT
A2

II TEKENINGNUMMER
PCA.DO.P003

II MAATVOERING
millimeters

II SCHAAL
1:100

tenzij anders vermeld
**maten altijd in het werk
te controleren**

voor de constructie kan geen
aanspraak worden gemaakt op
deze tekening.
alle rechten voorbehouden
volgens de DNR