
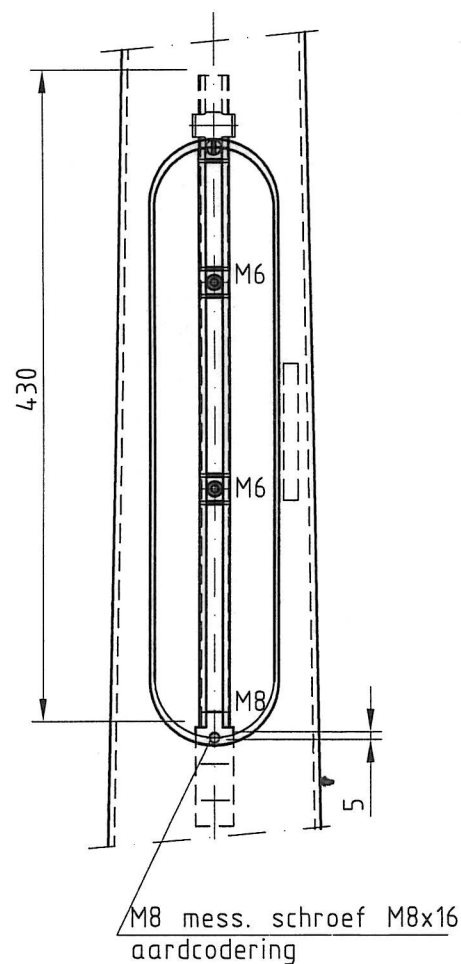


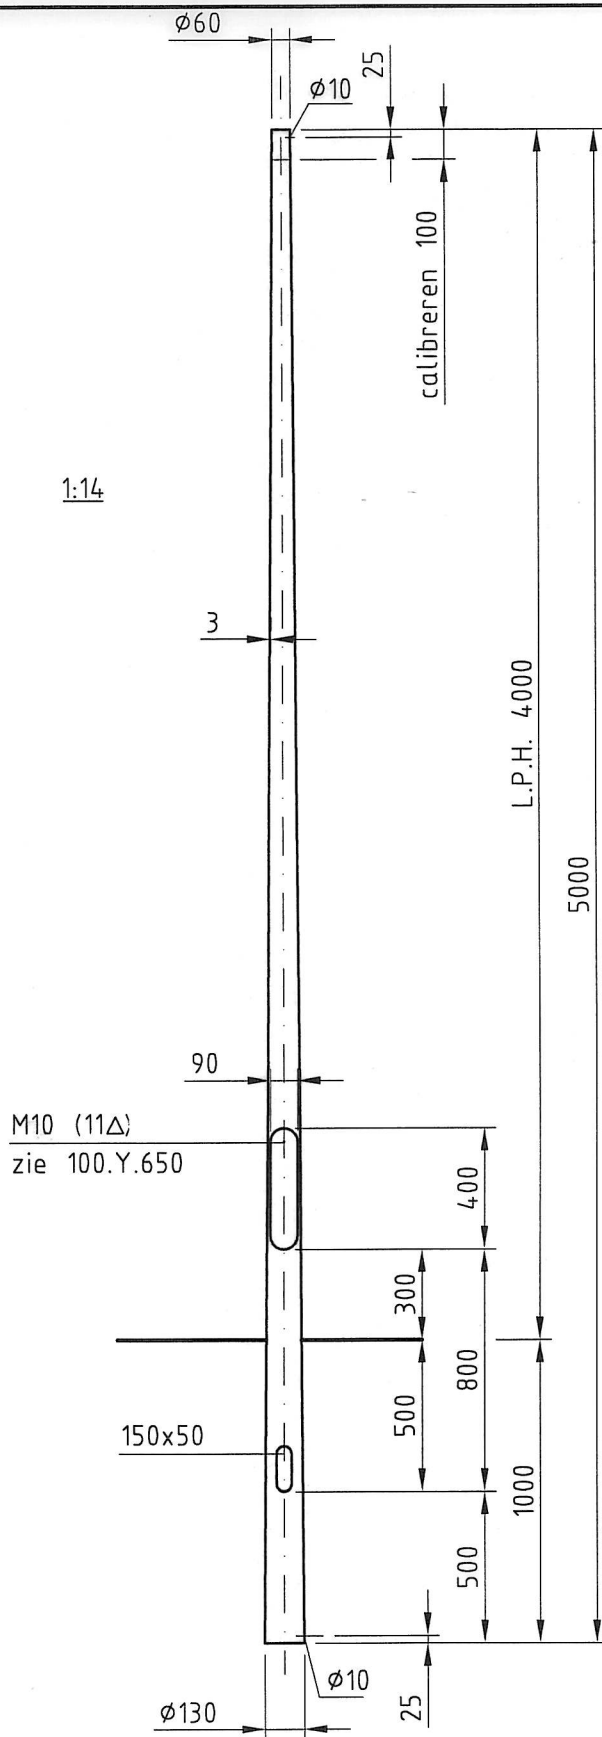

DETAIL BINNENWERK

valmont
STRUCTURES

DEN ENGELSMAN 3,
6026RB MAARHEEZE,
TEL: 0495-599959, FAX: 0495-591781
INTERNETADRES: WWW.VALMONT.NL

Omschrijving:

STALEN CONISCHE LICHTMAST
HOOGTE 4m

ISO - 9001

Sterkte berekening volgens: EN40 WG.2, KL.2.
MAX. ARM.: M=15Kg, Cxs=0.63m2

Schaal
1:25

Projectie

Gew. 34 Kg | Opp. 1.49m2

Toleranties. vlgs.	F	
EN 40-2	E	
Overige Tolerantie	D	
ISO 2768-V	C	
Gezien:	B	
Getekend: PVDH	A	

Datum: 16-03-1994	Gewijzigd	Naam
Maateenheid: MM	Bladnr. 1 van 1	

Artikelnummer

Opmerking(en):

082432

DEZE TEKENING IS EIGENDOM VAN VALMONT NEDERLAND B.V. EN MAG NIET ZONDER HAAR TOESTEMMING GEBRUIKT WORDEN, GECOPIEERD OF AAN DERDEN TER INZAGE WORDEN GEGEVEN. AUTEURSRECHTEN VOORBEHOUDEN VOLGENS DE WET.

TEKENINGNUMMER
100.C.104

Form.
A 4