
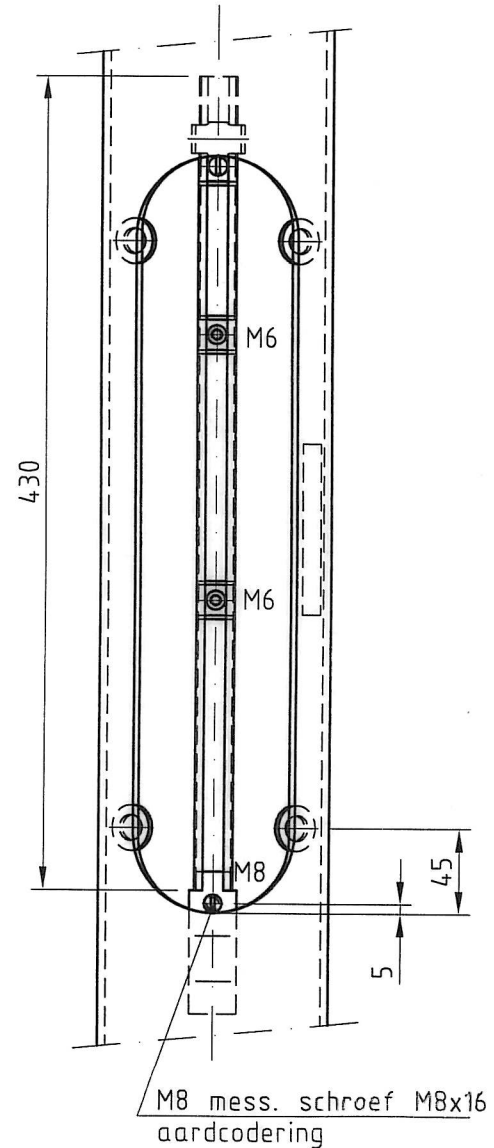
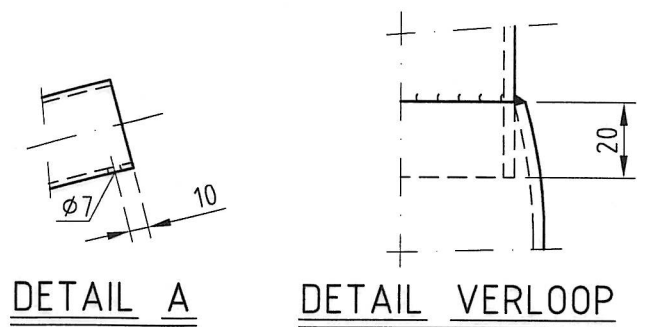


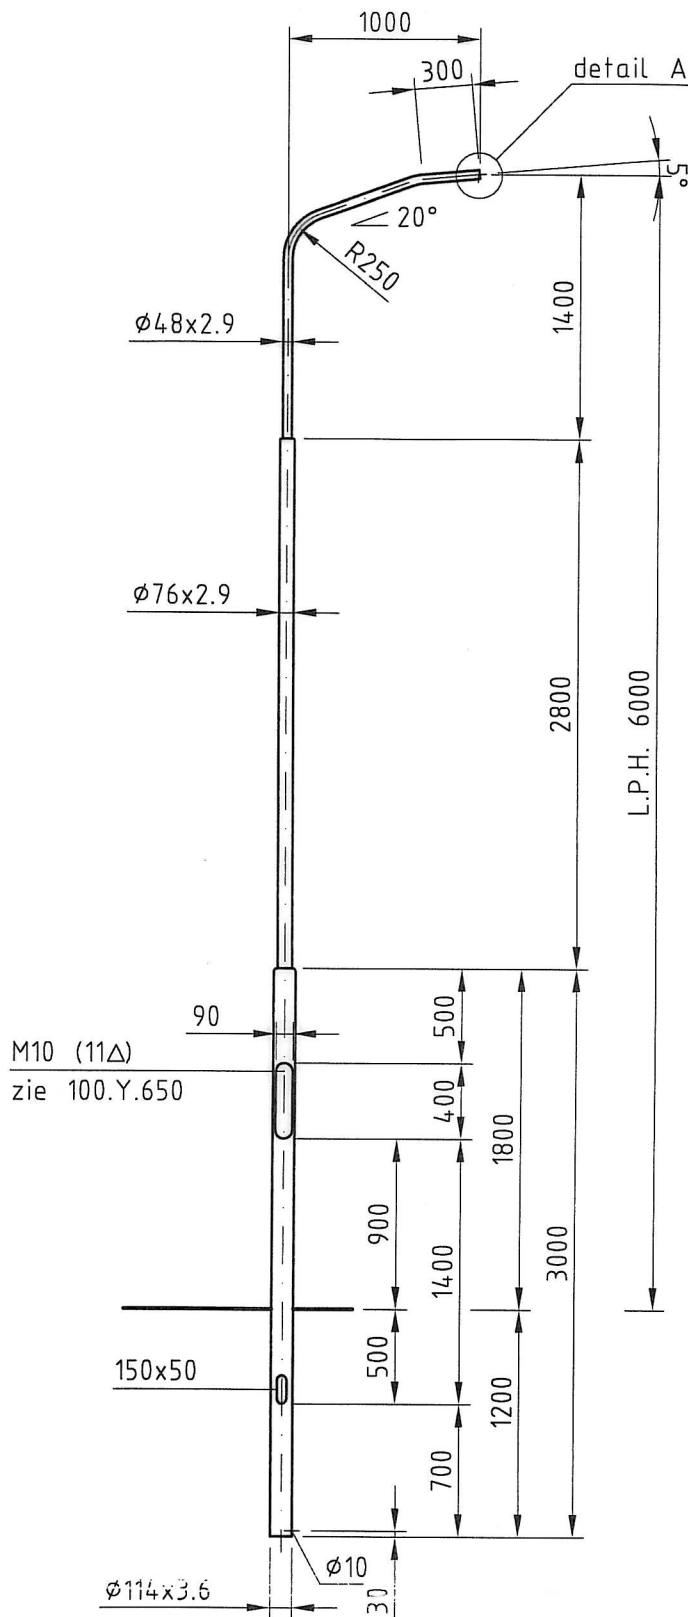

DETAIL BINNENWERK

valmont
STRUCTURES

DEN ENGELSMAN 3,
6026RB MAARHEEZE,
TEL: 0495-599959, FAX: 0495-591781
INTERNETADRES: WWW.VALMONT.NL

Omschrijving:

STALEN LICHTMAST L.P.H. 6m

ISO - 9001

Sterkte berekening volgens: EN40 WG.2, KL.2.
MAX. ARM.: M=15Kg, Cxs=0.142m2

Artikelnummer 082456 Opmerking(en): UITGESLAGEN LENGTE 2150mm

082456

DEZE TEKENING IS EIGENDOM VAN VALMONT NEDERLAND B.V. EN MAG NIET ZONDER HAAR TOESTEMMING GEBRUIKT WORDEN, GECOPIEERD OF AAN DERDEN TER INZAGE WORDEN GEGEVEN. AUTEURSRECHTEN VOORBEHOUDEN VOLGENS DE WET.

Schaal
1:40



Gew. 52Kg	Opp. 2.07m2
Toleranties. vlg.	EN 40-2
Overige Tolerantie	ISO 2768-V
Gezien:	M
Getekend:	PVDH
Datum:	01-06-1994
Maateenheid:	MM
Bladnr.	1 van 1
Form.	A4
TEKENINGNUMMER	100.J.187