
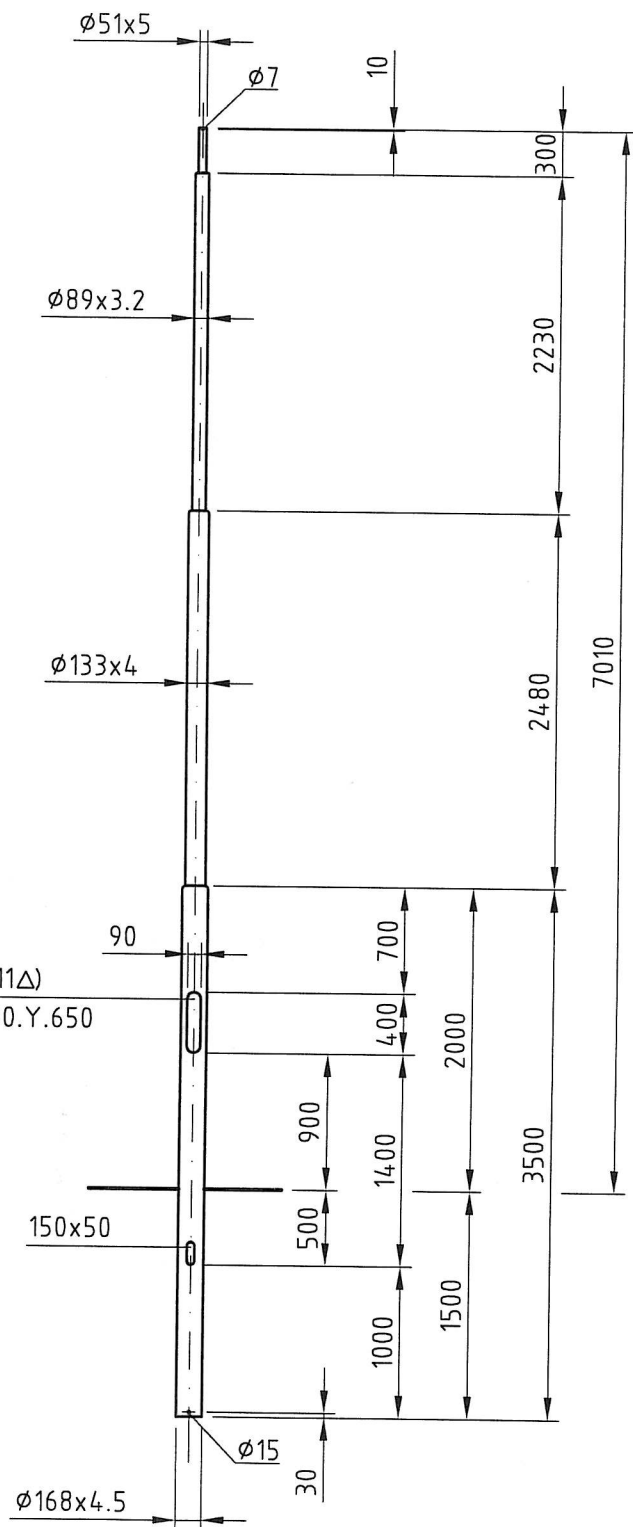


DETAIL VERLOOP

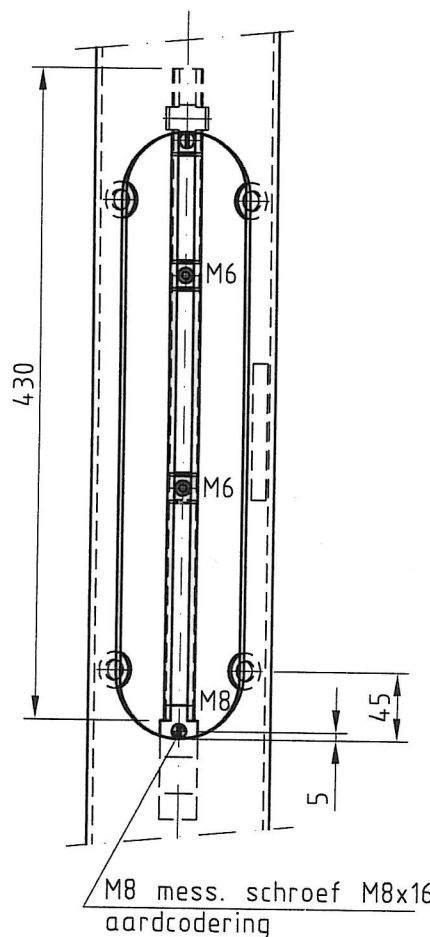

DETAIL BINNENWERK

**valmont**

STRUCTURES

DEN ENGELSMAN 3,  
6026RB MAARHEEZE,  
TEL: 0495-599959, FAX: 0495-591781  
INTERNETADRES: WWW.VALMONT.NL

Omschrijving:

STALEN LICHTMAST L.P.H. 8m

ISO - 9001

Sterkte berekening volgens: EN40 WG.2, KL.2.  
(2x) MAX. ARM.: M=15Kg, Cxs=0.41m2

Schaal  
1:50

Projectie



Gew. 113Kg | Opp. 3.59m2

|                    |   |           |
|--------------------|---|-----------|
| Toleranties. vlg.  | F |           |
| EN 40-2            | E |           |
| Overige Tolerantie | D |           |
| ISO 2768-V         | C |           |
| Gezien:            | B |           |
| Getekend: PVDH     | A | 06-02-'96 |

Datum: 17-03-1994 Gewijzigd Naam

Maateenheid: MM Bladnr. 1 van 1

TEKENINGNUMMER  
100.N.175 / A

Form.  
A4

Artikelnummer Opmerking(en):

082487

DEZE TEKENING IS EIGENDOM VAN VALMONT NEDERLAND B.V. EN MAG NIET ZONDER HAAR TOESTEMMING GEBRUIKT WORDEN, GECOPIEERD OF AAN DERDEN TER INZAGE WORDEN GEGEVEN. AUTEURSRECHTEN VOORBEHOUDEN VOLGENS DE WET.