


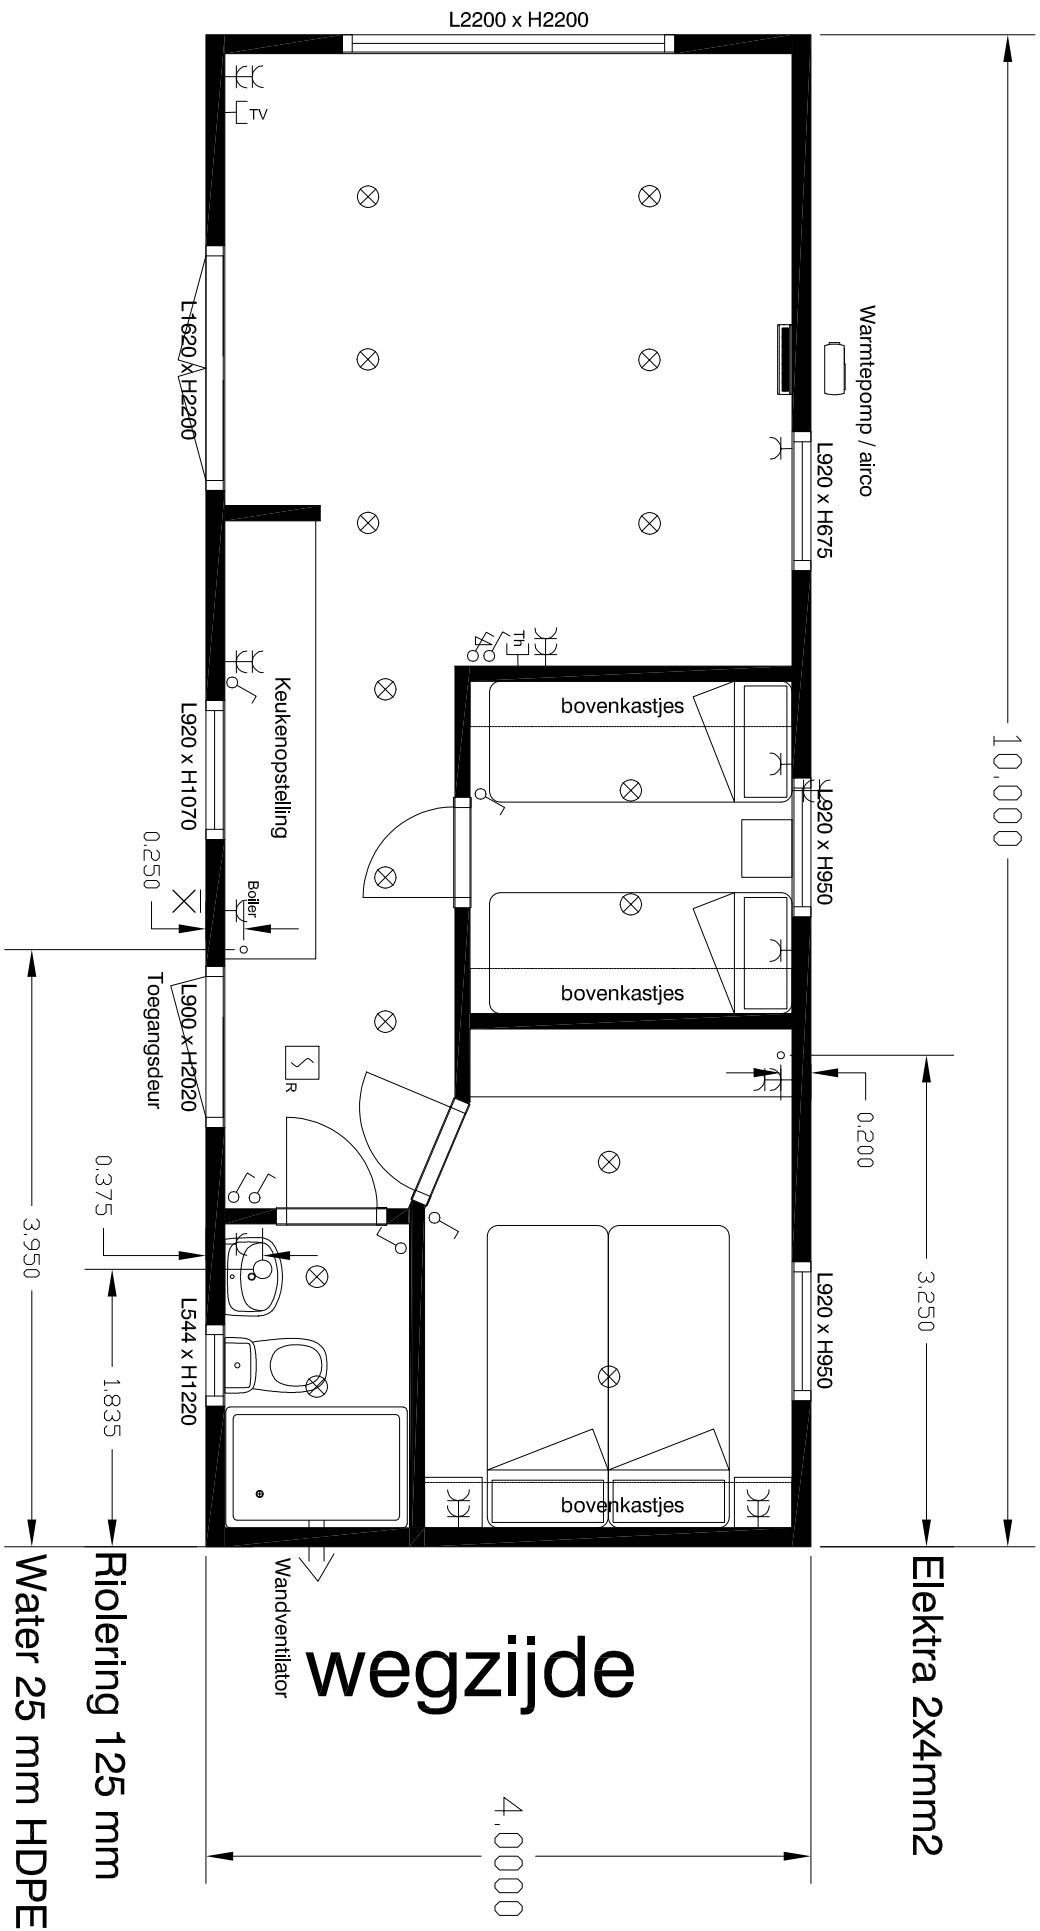

Positie aansluitpunten Chalet

- enkele wcd
- dubbele wcd
- aansluitpunt TV
- thermostaat
- schakelaar
- schakelaar / dimmer
- led spot
- wandlicht
- rookdetector

PROJECT: LUXOOL

ONDERDEEL: Principe indeling / maatvoering chalet 4 x 10 m

Deze tekening van het chalet is indicatief

De exacte maatvoering te bepalen door de leverancier

datum: 22-12-2022	get.: W/A	status:	bestek:
schaal: 1:50	formaat: A3		tek. nr.: NKLUWE-TZN-007