


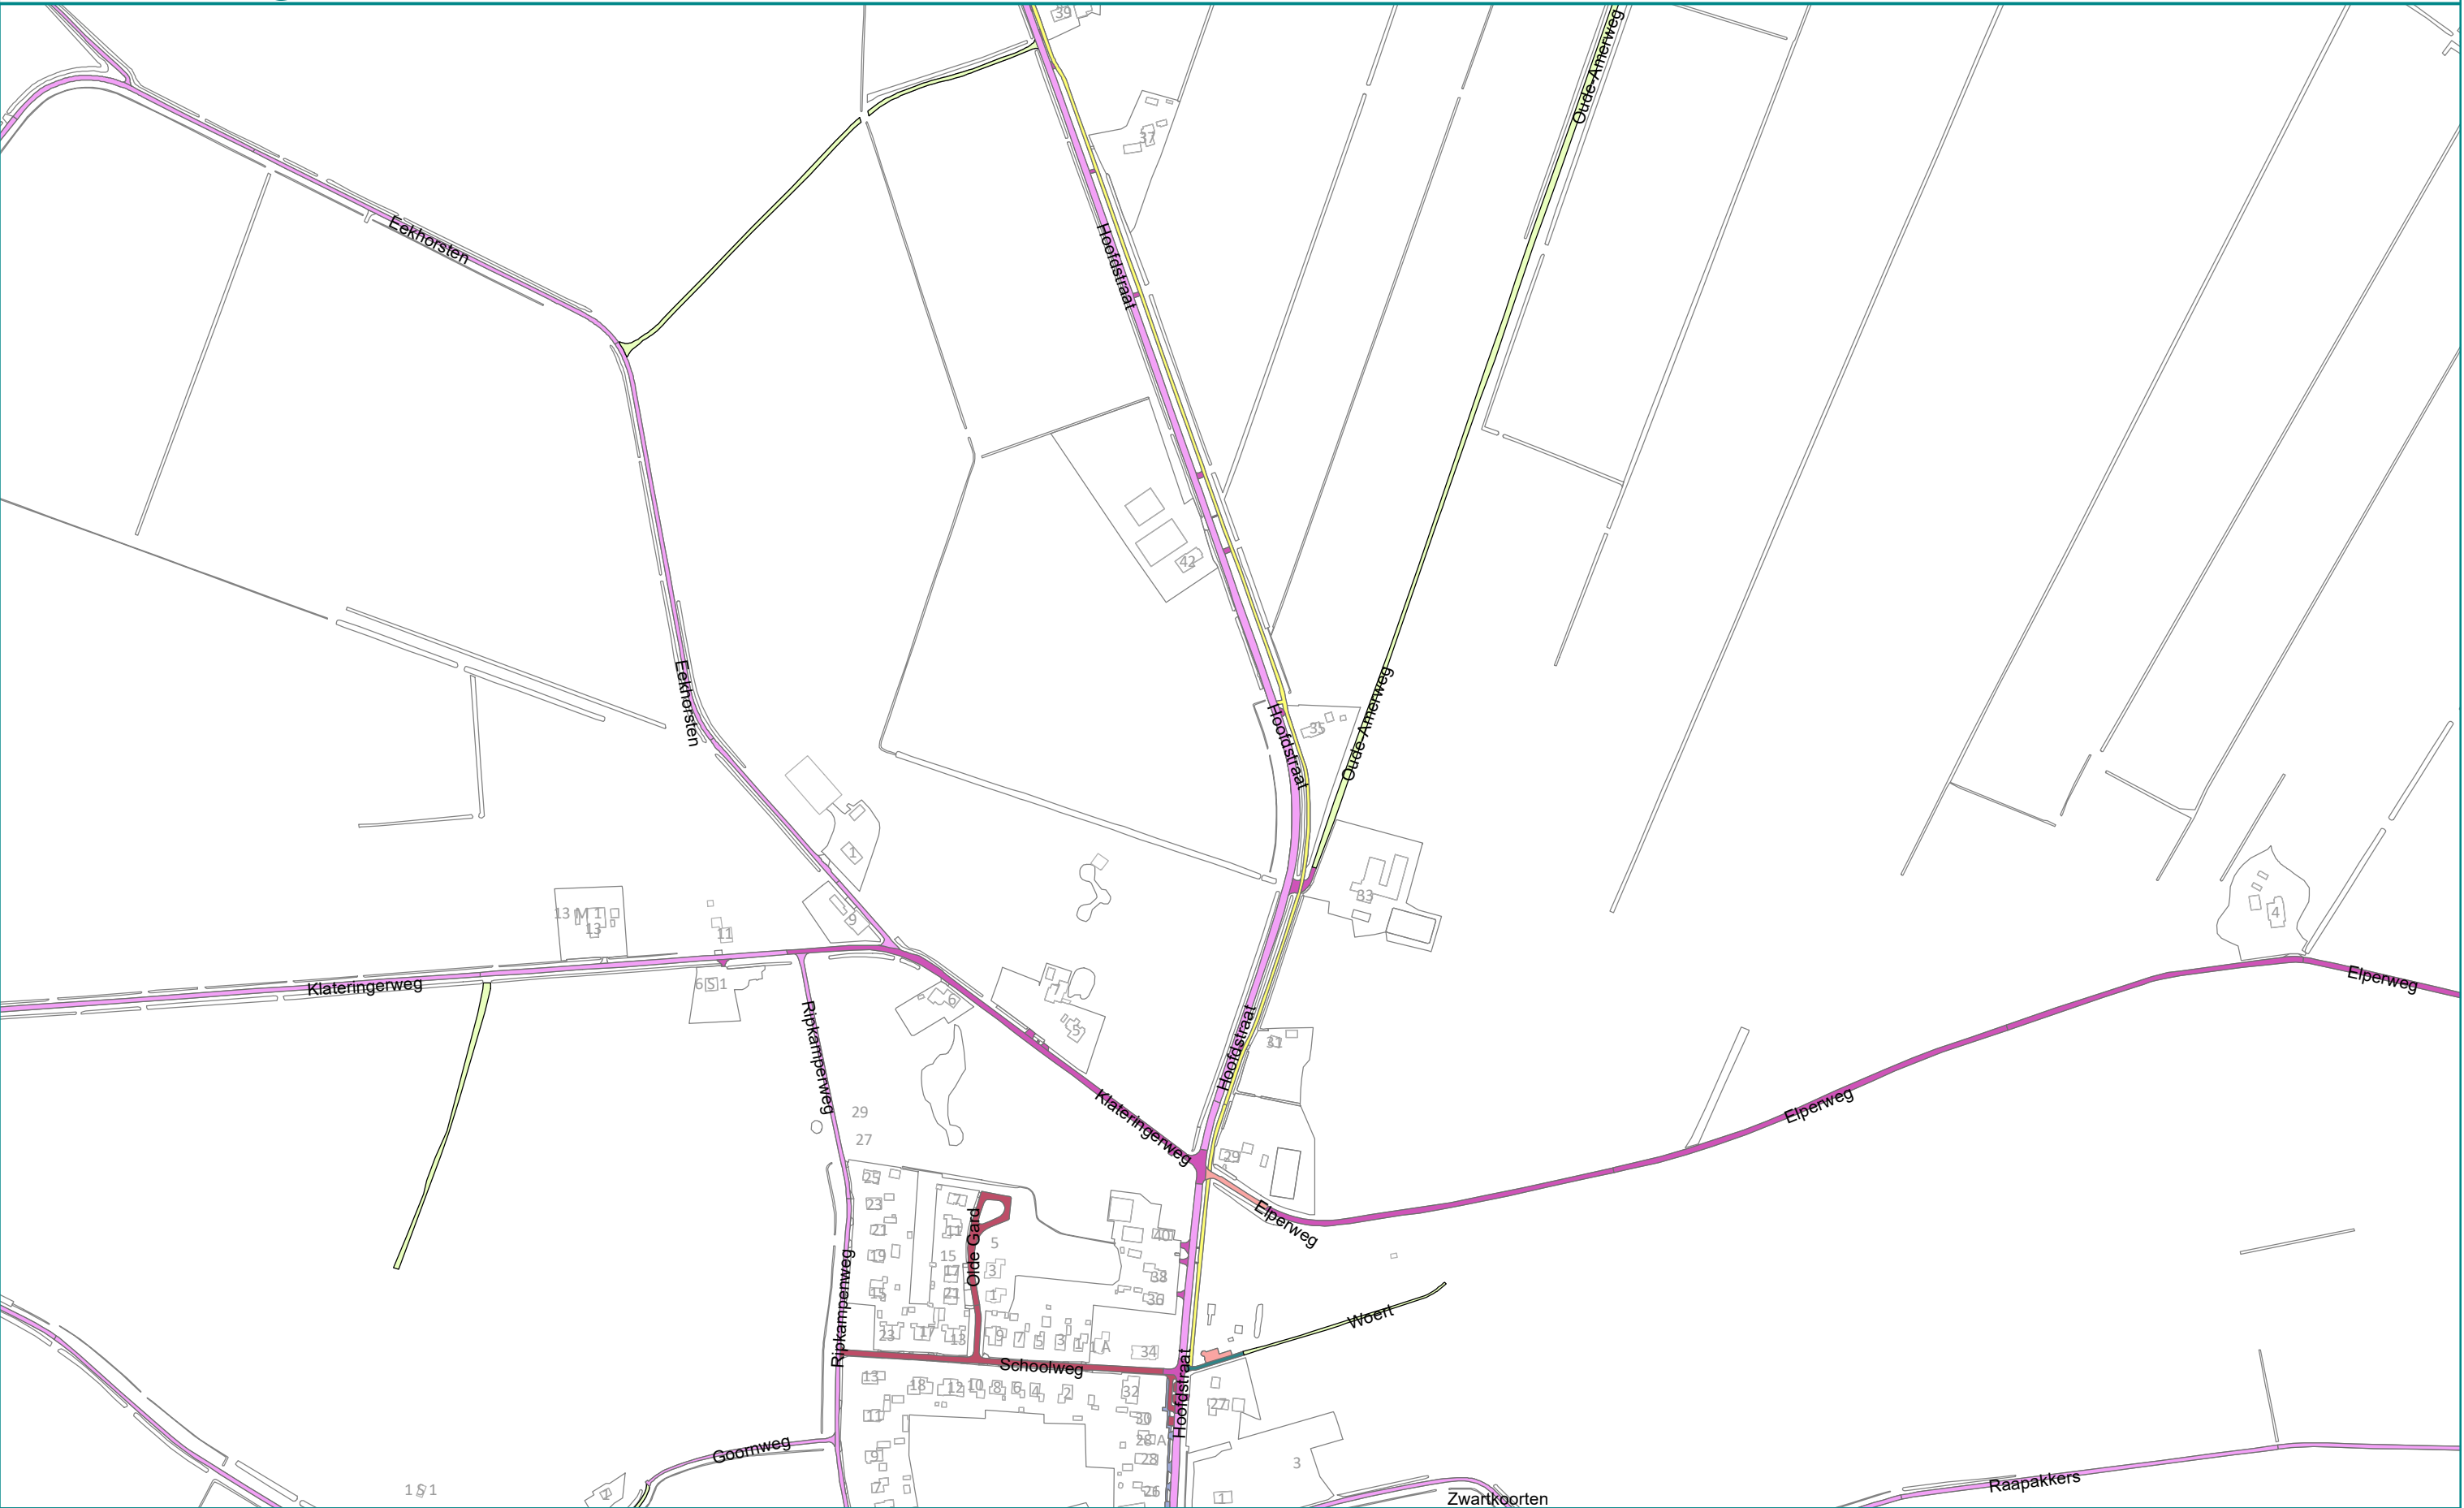

BOVENSTE VERHARDINGSLAAG

- Betonstraatstenen
- Dichte deklagen
- Elementen

- Gebakken klinkers
- Graskeien
- Halfverhard (grind)
- Halfverhard (puin)

- Onbekend
- Onverdeuld
- Onverhard
- Oppervlaktebehandelingen

- Sierbestrating
- Tegels
- Verdeuld

Zwiggelte deel 1

Projectnummer: 2022064
Datum: 29-9-2022
1 cm=50 m

