


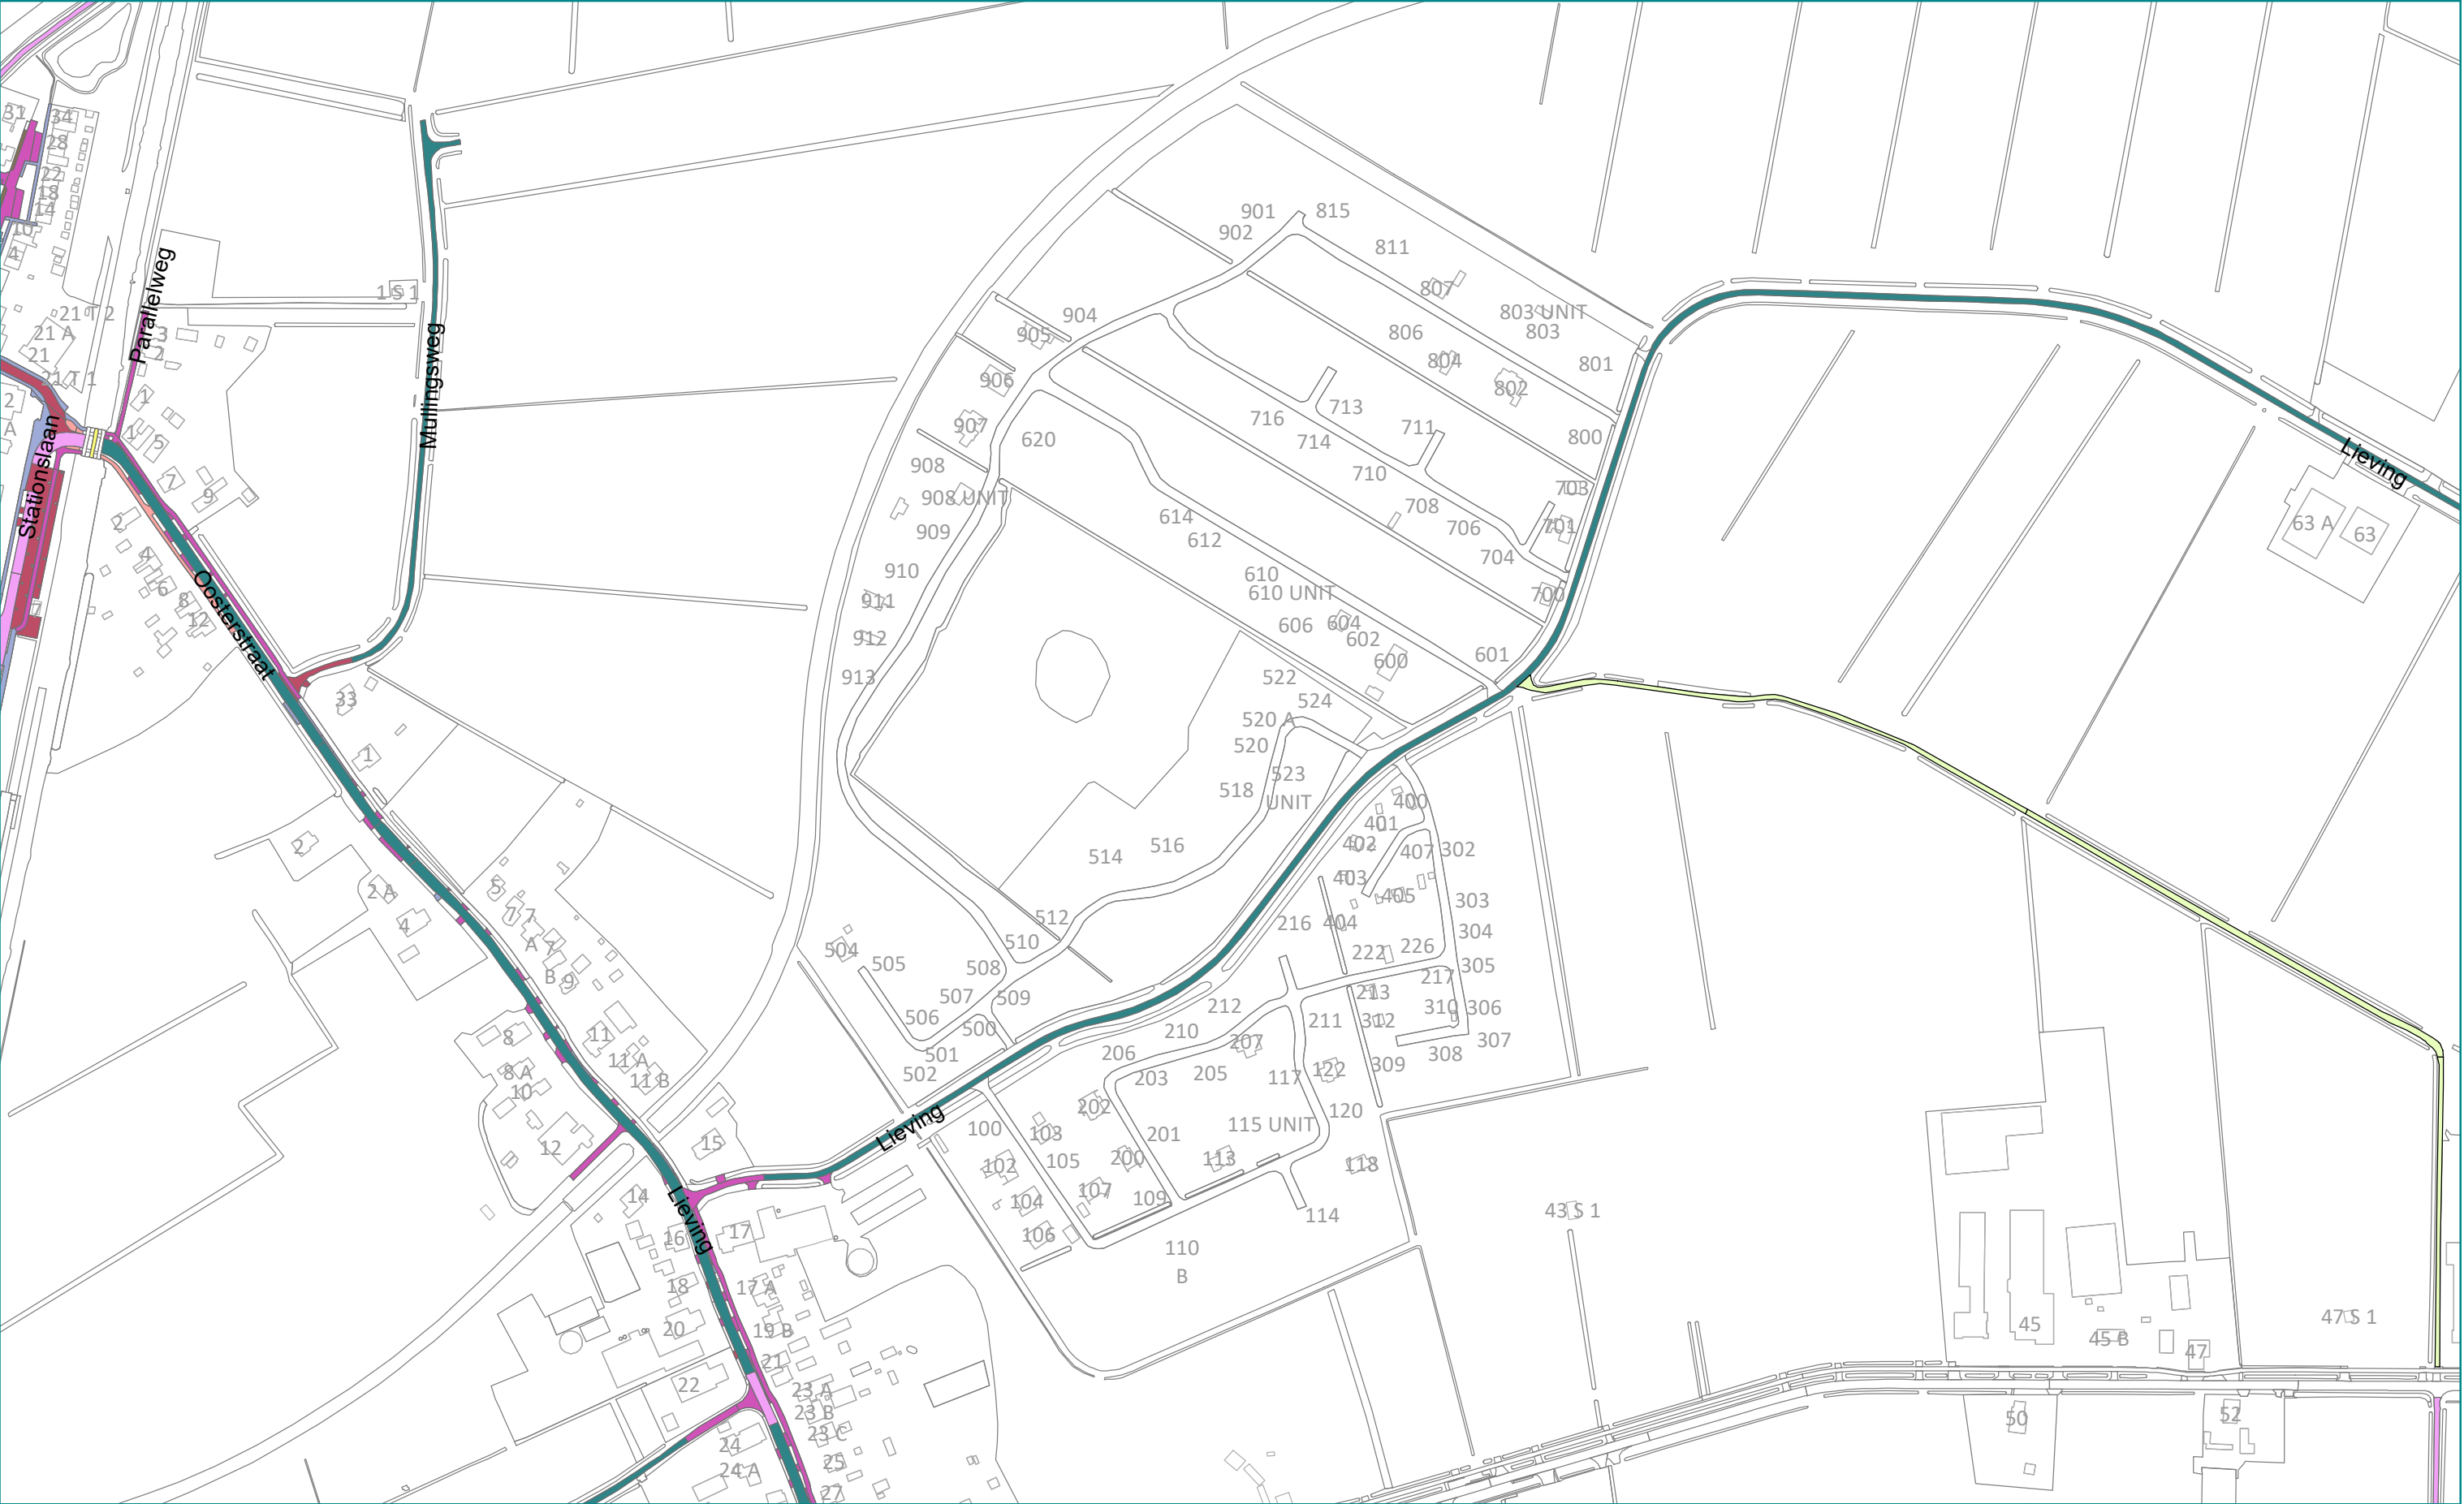

Legenda

BOVENSTE VERHARDINGSLAAG

- Betonstraatstenen
- Dichte deklagen

- Elementen
- Gebakken klinkers
- Graskeien

- Halfverhard (grind)
- Halfverhard (puin)
- Onbekend

- Onverdeuvel
- Onverhard
- Oppervlaktebehandelingen

- Sierbestrating
- Tegels
- Verdeuvel

Kernen en buurtschappen

Lievingerveld

Projectnummer: 2022064
Datum: 29-9-2022
1 cm=37 m

