


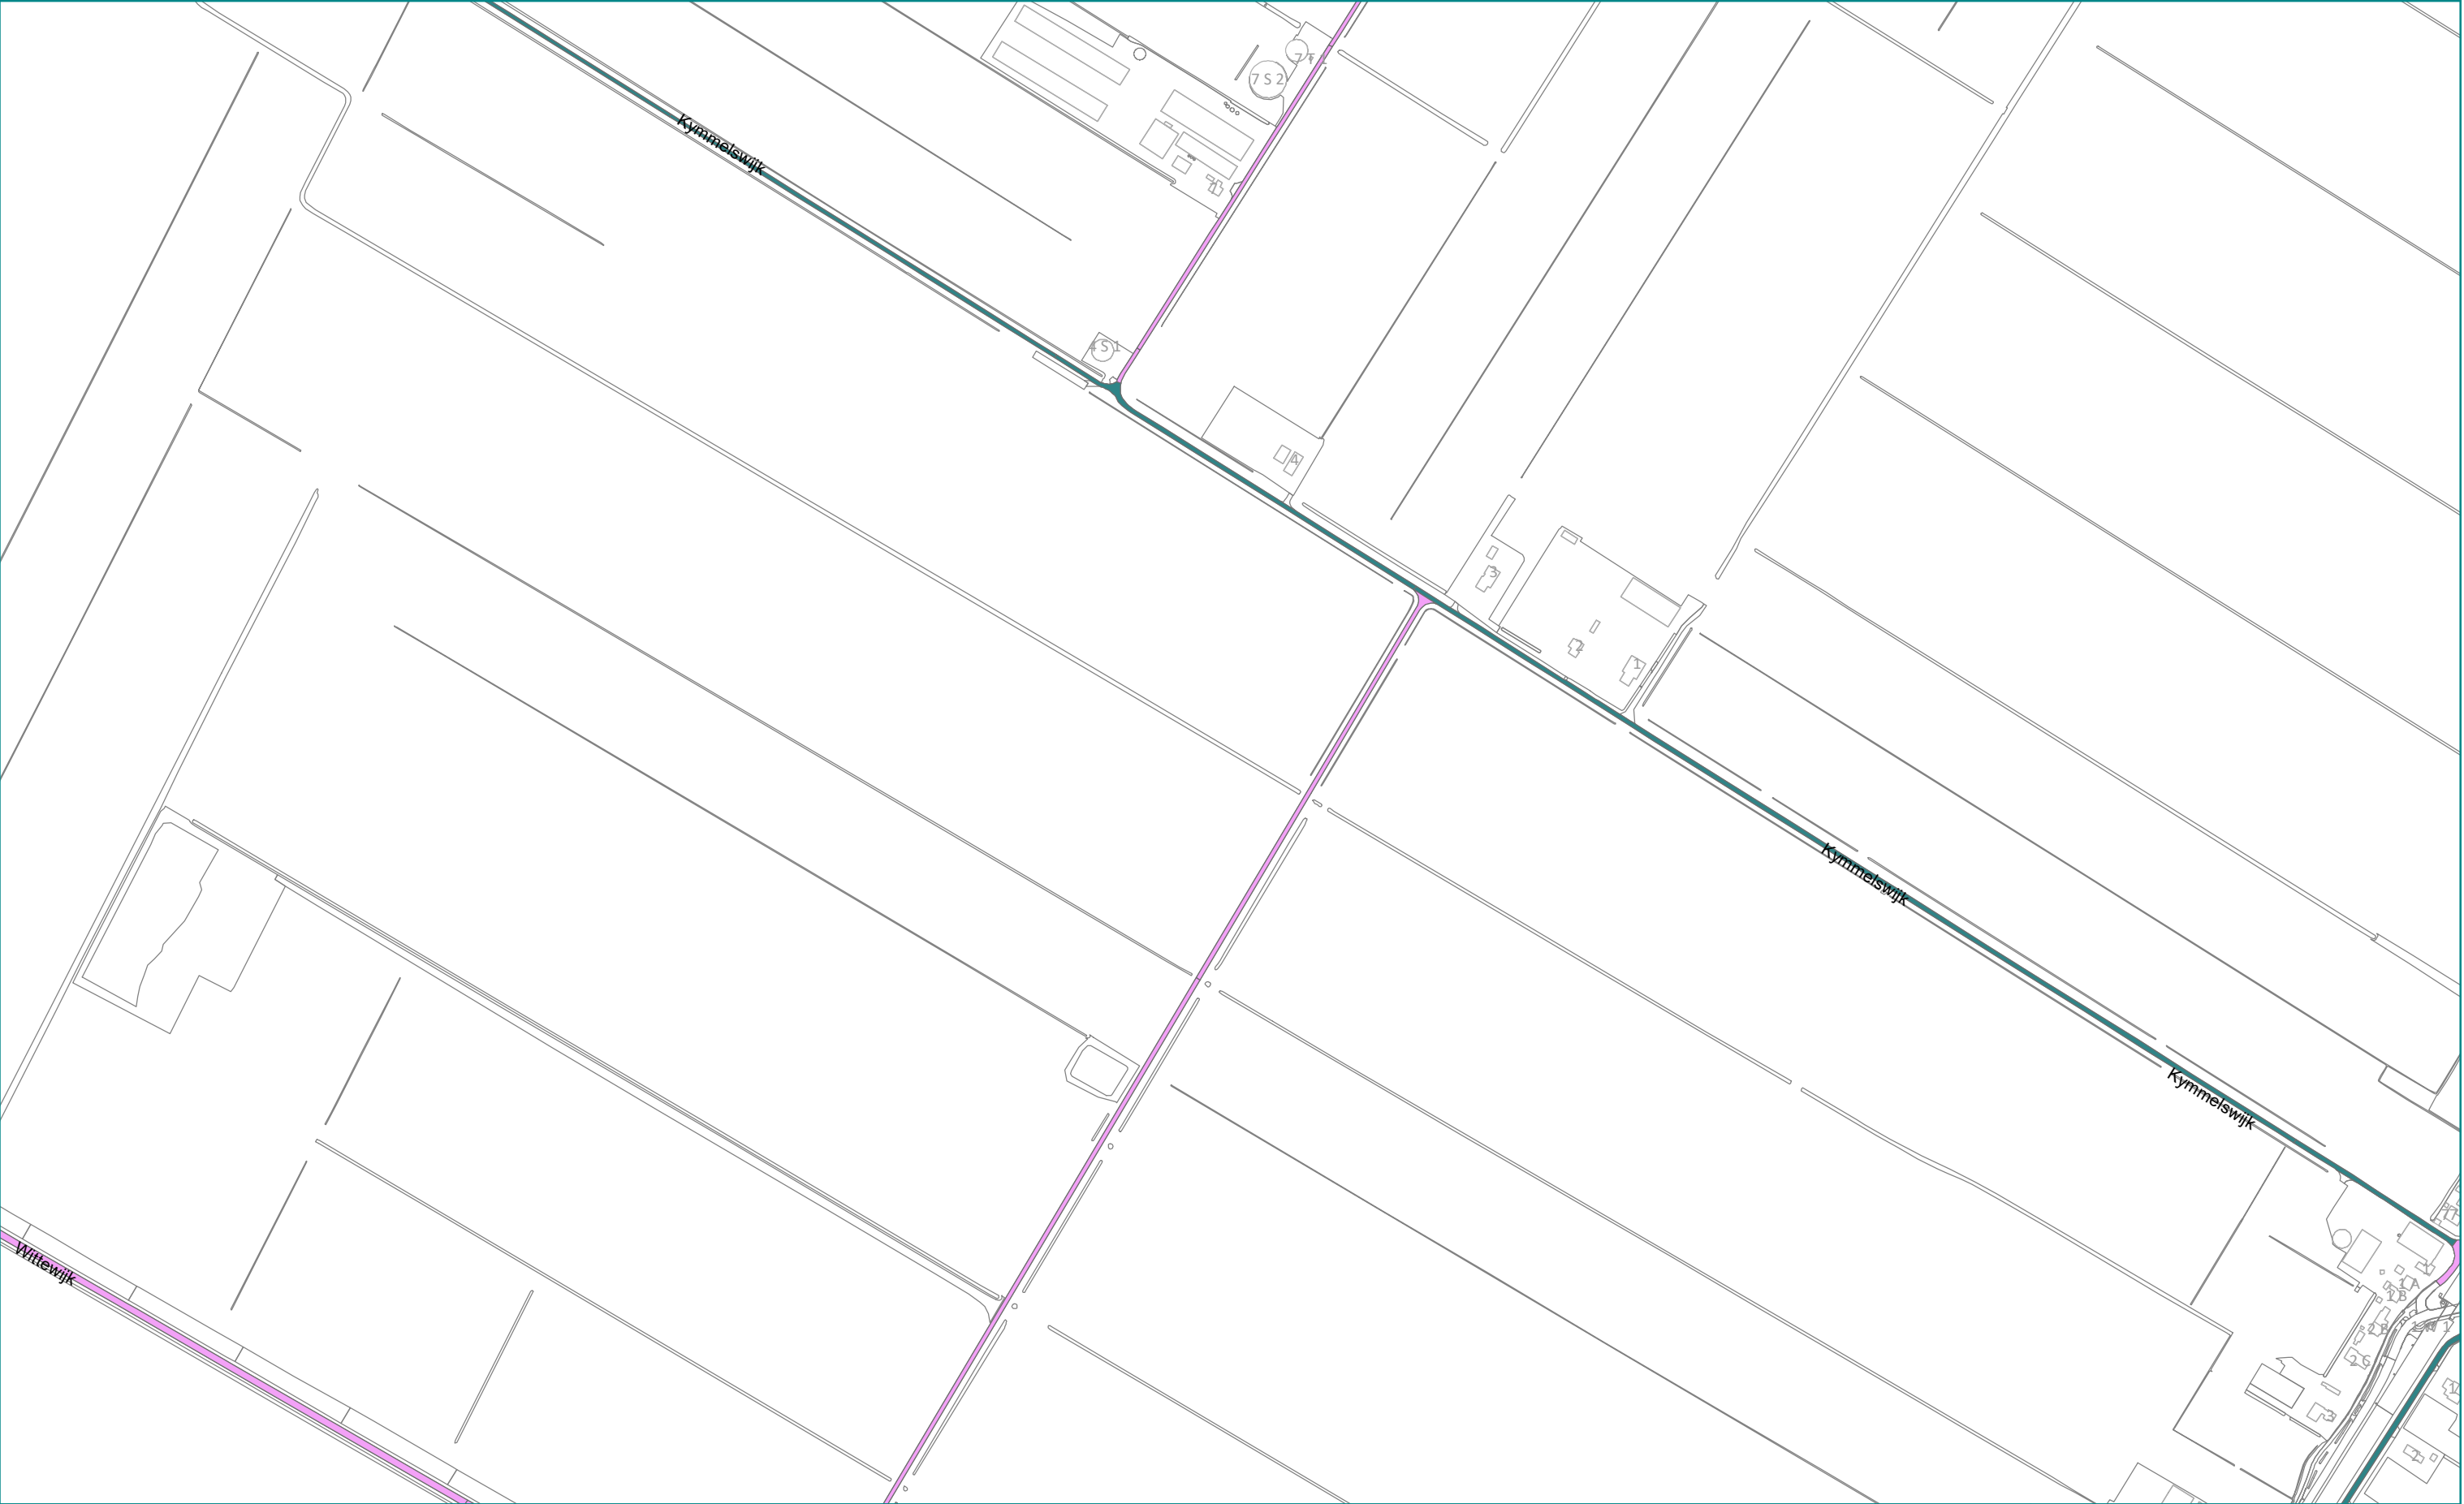

BOVENSTE VERHARDINGSLAAG

Betonstraatstenen	Gebakken klinkers	Onbekend	Sierbestrating
Dichte deklagen	Graskeien	Onverdeuveld	Tegels
Elementen	Halfverhard (grind)	Onverhard	Verdeuveld
	Halfverhard (puin)	Oppervlaktebehandelingen	

Smilde A4

Projectnummer: 2022064
Datum: 29-9-2022
1 cm=50 m

