
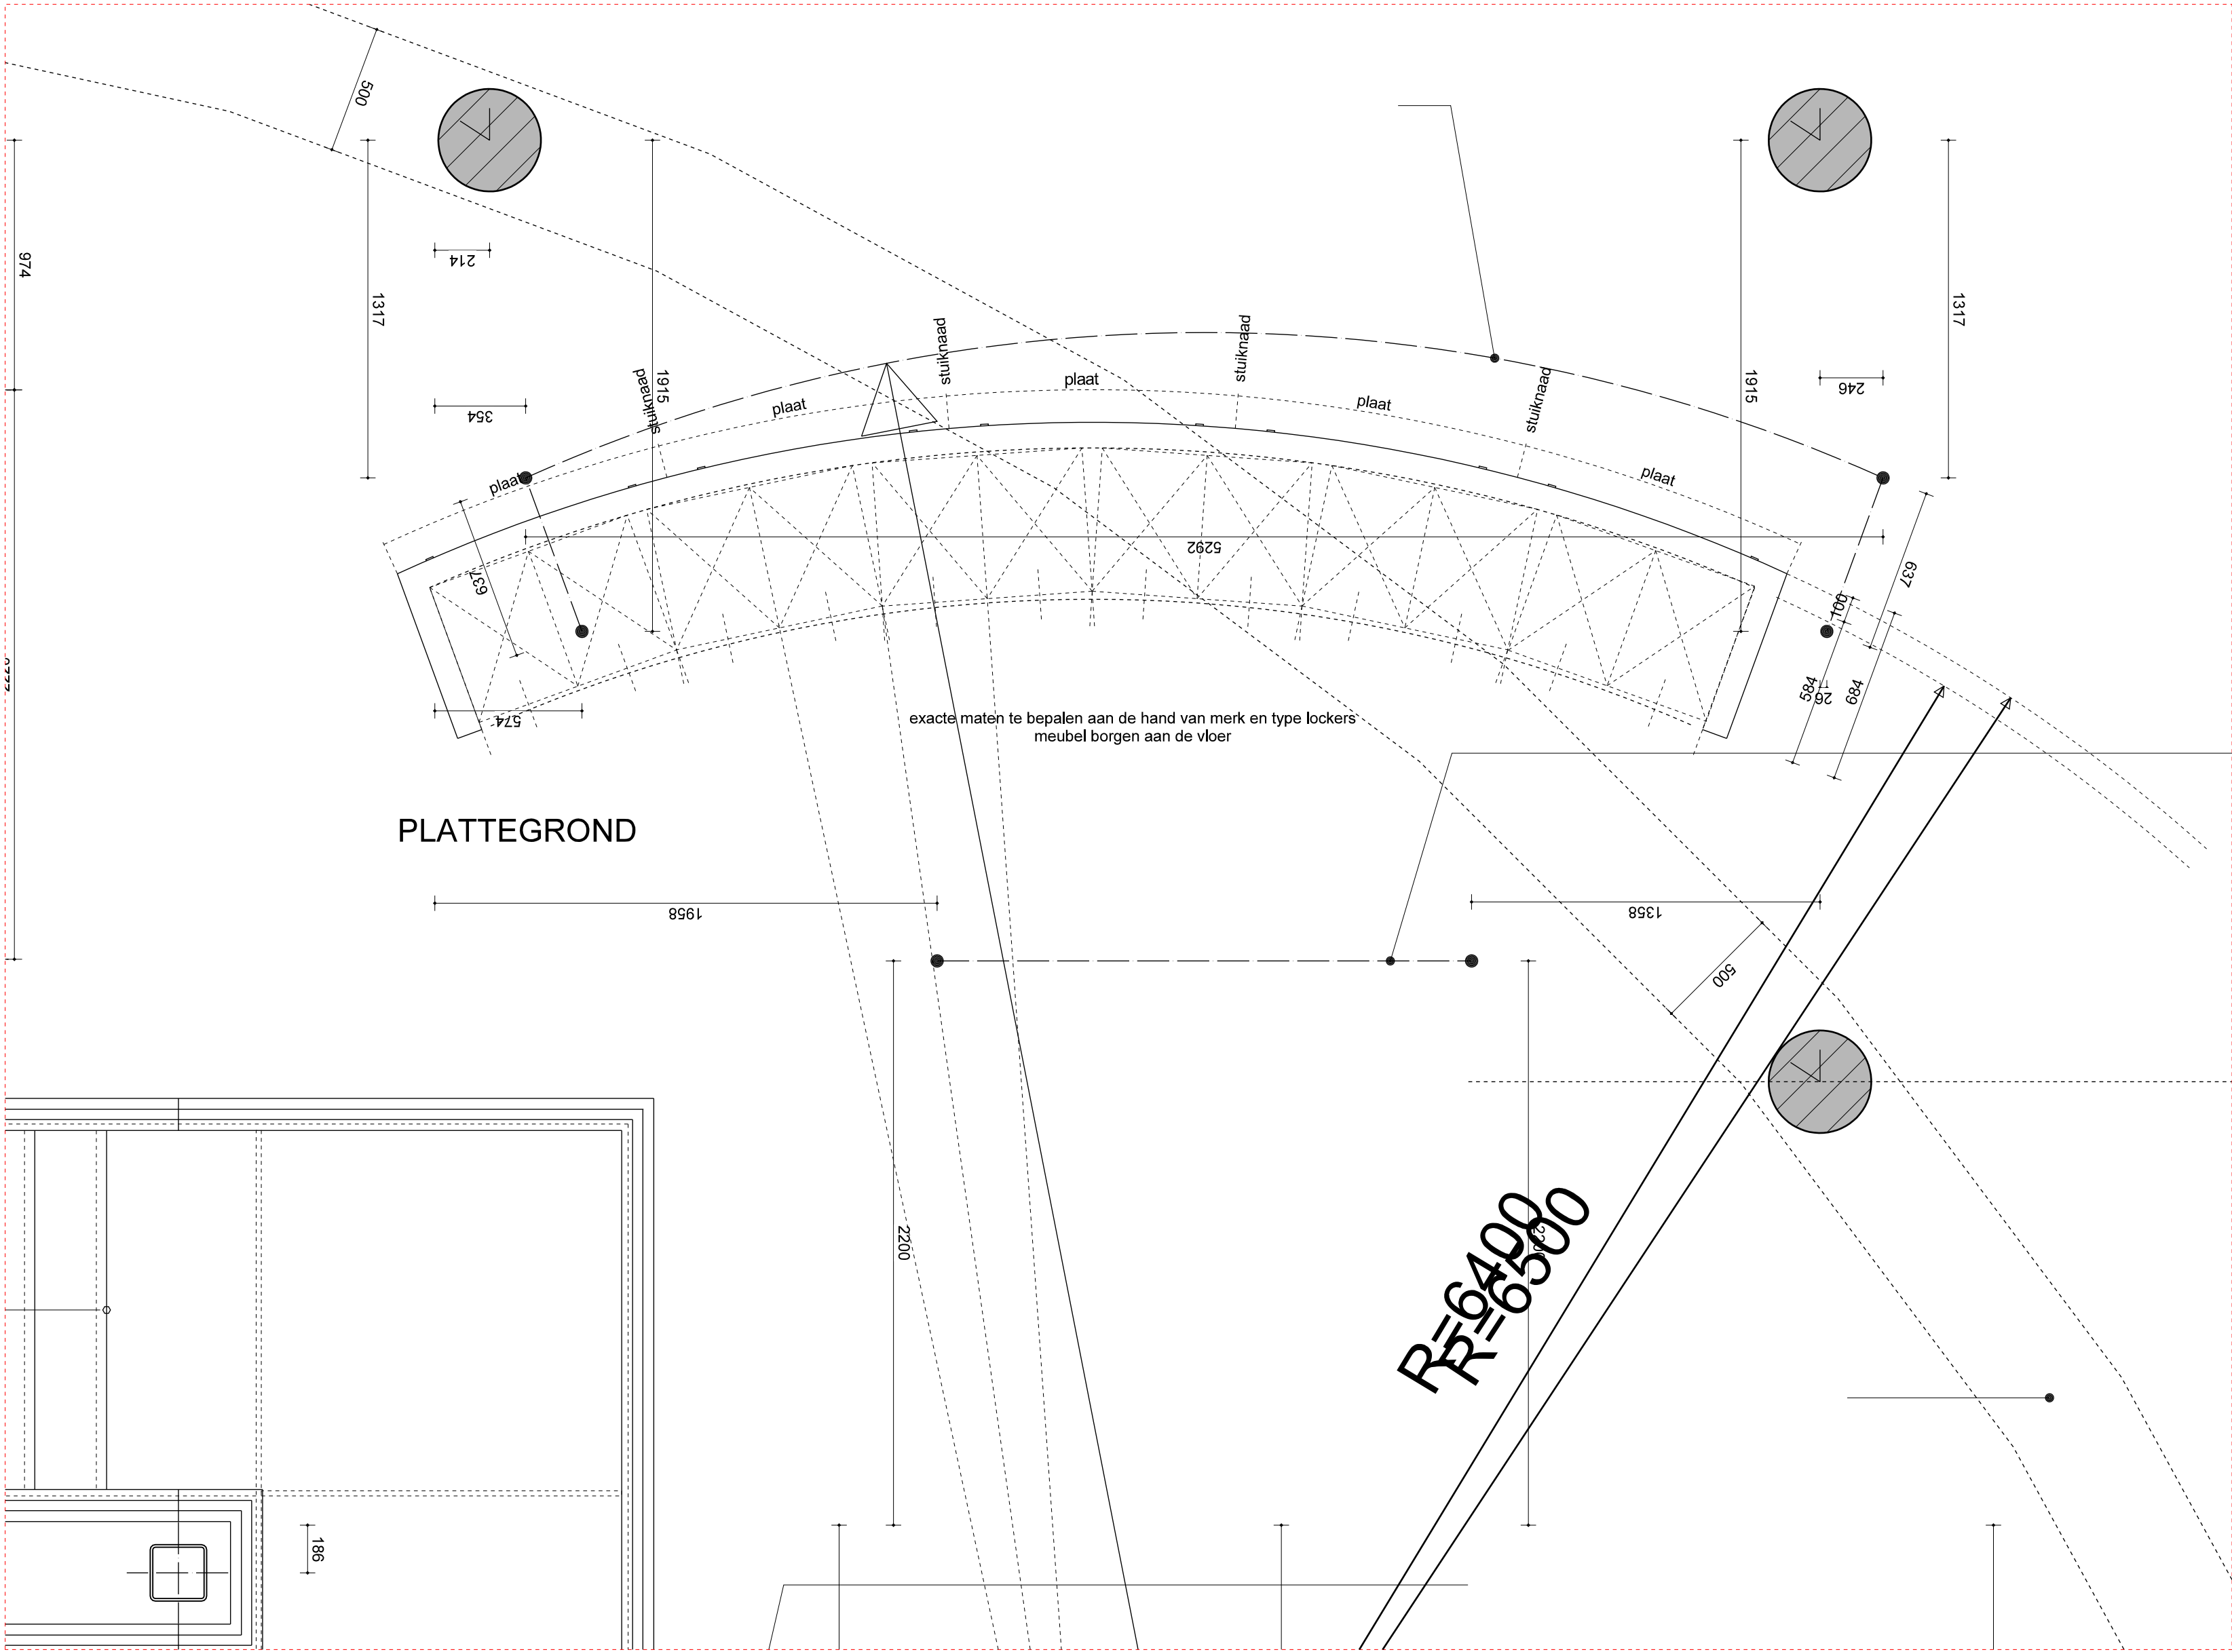


AANZICHT

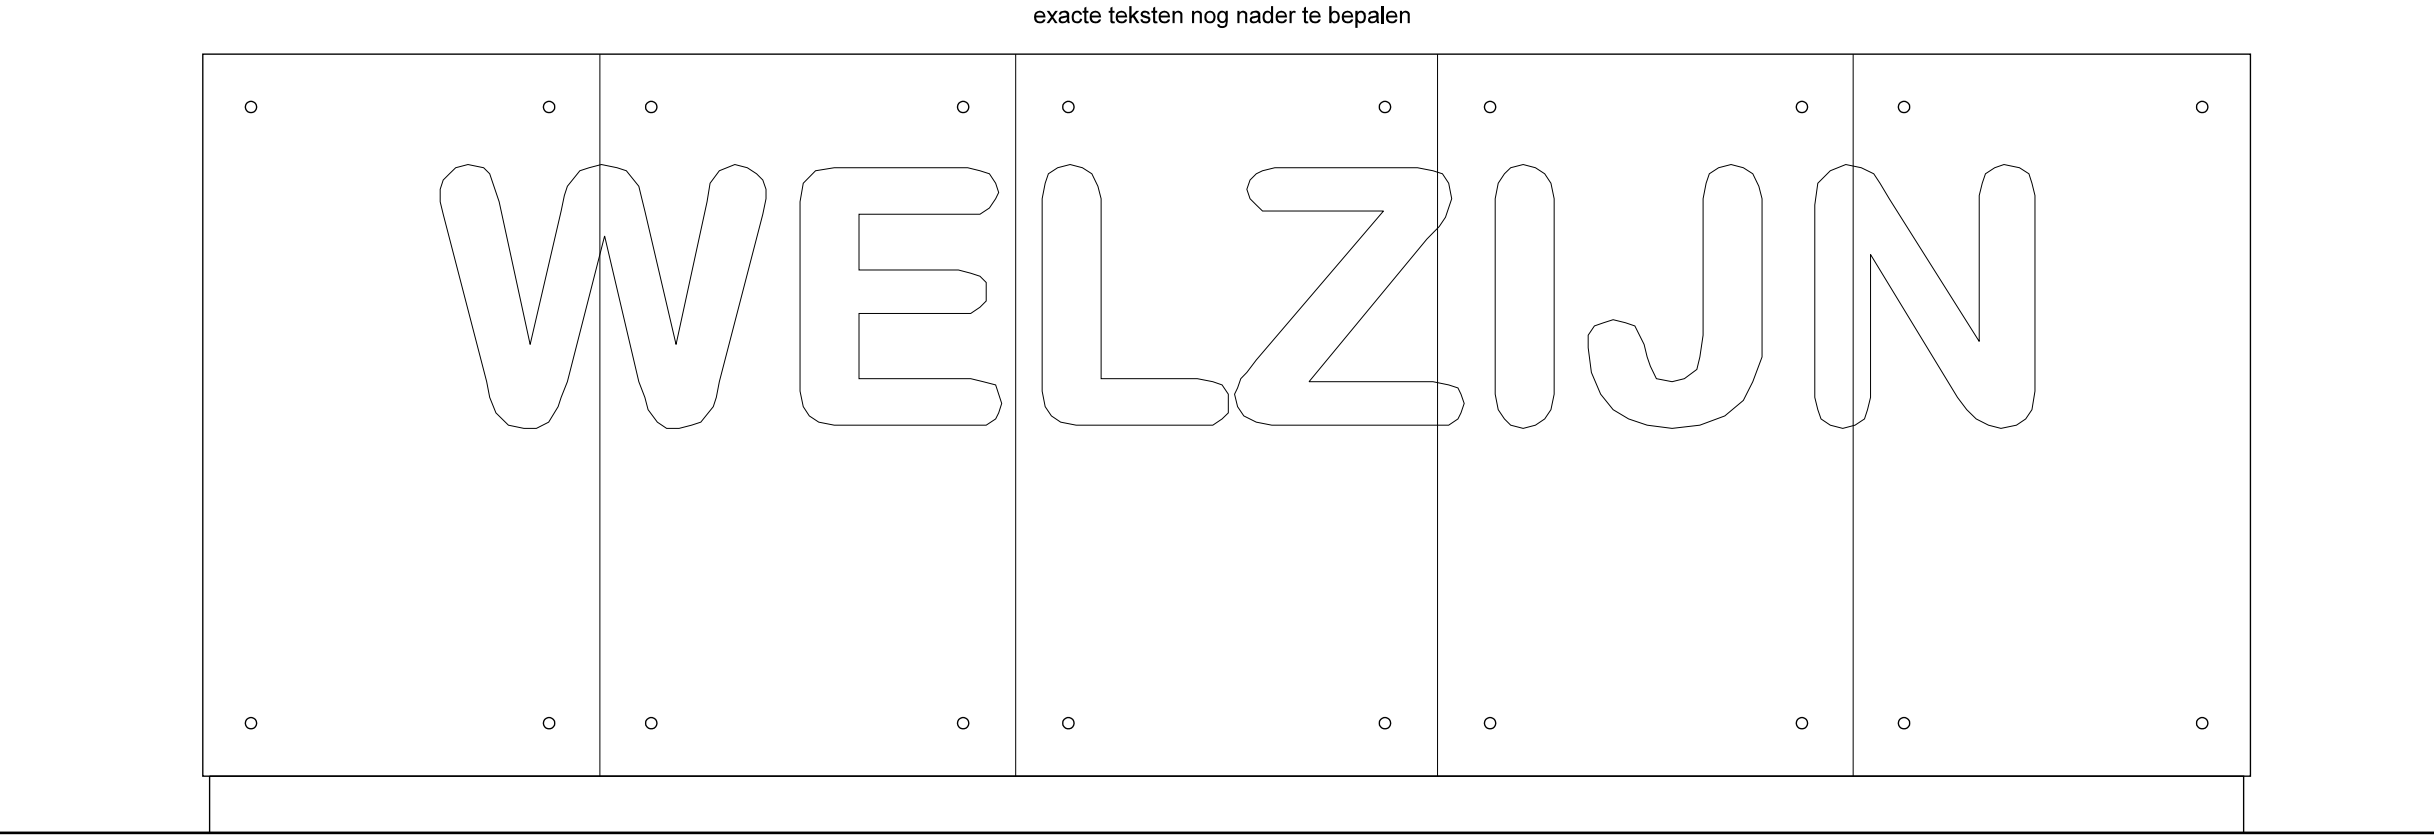

\* niet door interieurbouwer  
maten in het werk controleren  
technische installatie in overleg met E- en W-adviseur

B			
A			
wijziging	datum	tekenaar	omschrijving
status			
VOORLOPIG			

IAA  
Architecten

Architectuur, Stedenbouw en Landschap, Interieur  
T 053 480 44 44, F 053 480 44 88, E-mail info@iaa-architecten.nl, Internet www.iaa-architecten.nl

HEERLEN, VALKENBURGERWEG  
ARCUS COLLEGE

opdrachtgever	adviesgroep	bestandsnaam
STICHTING ARCUS COLLEGE	interieur	i-v610.DRW
partnerarchitect	schaal	tekeningsort
ir. H.A.M. Abels	1:20	BT
projectarchitect	formaat	werk
T. Franken	A1	2005130II
projectmanager	datum	tekening
J. Sijmerink	2010.10.25	BT-i-v610
tekenaar		
D.J. Harts		

Enschede

MEUBEL MET LOCKERS

Interieur