




Zie blad 03  
Zie blad 04

Zie blad 04  
Zie blad 08

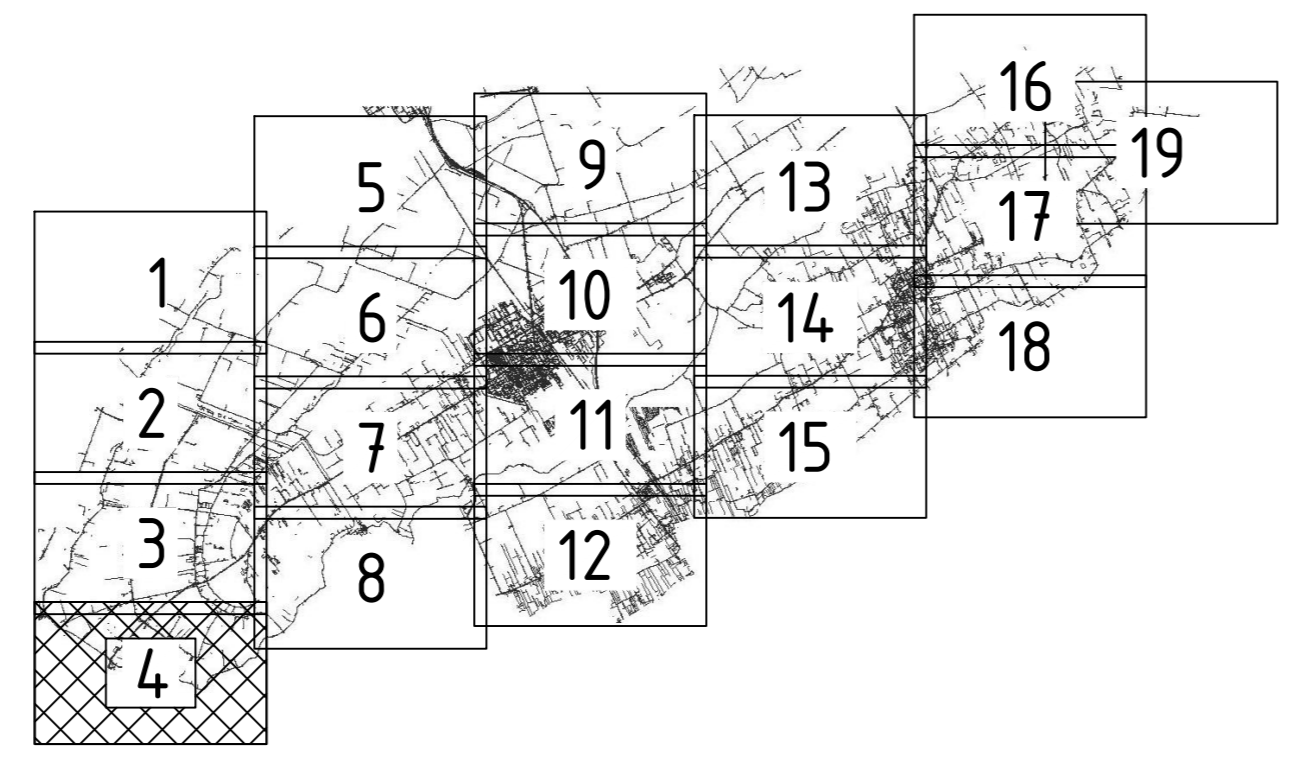

**LEGENDA**

	Sloot met bosschage		Grens deelgebied Linde Zuid		2x maaien afvoeren - Berm met laanbeplanting en/of lichtmasten
	Sloot met incidentele obstakels		Grens deelgebied Westhoek		2x maaien afvoeren - Berm zonder obstakels
	Sloot met laanbeplanting en/of lichtmasten		1x maaien afvoeren - Berm met bosschage		Kleipelen - Berm met bosschage
	Sloot zonder obstakels		1x maaien afvoeren - Berm met incidentele obstakels		Kleipelen - Berm met incidentele obstakels
	Slootonderhoud niet vanaf wegzijde		1x maaien afvoeren - Berm met laanbeplanting en/of lichtmasten		Kleipelen - Berm met laanbeplanting en/of lichtmasten
	Sloot Wetterskip Fryslân		1x maaien afvoeren - Berm zonder obstakels		Kleipelen - Berm zonder obstakels
	Sloot met schouwpad		2x maaien afvoeren - Berm met bosschage		Sinusbeheer - Berm met incidentele obstakels
	Grens deelgebied Linde Noord		2x maaien afvoeren - Berm met incidentele obstakels		Sinusbeheer - Berm zonder obstakels

Project  
**Ecologisch bermbeheer**

Onderwerp  
**Maaikaart 22449**

Datum: 02-01-2023  
Opdrachtgever: Gemeente Weststellingwerf

Versie: DO  
Schaal: 1:5000  
Getekend door: J. (Jeffrey) Feijen

Blad: 4/19  
Formaat: A0  
Projectnummer: 22-449

Blankenstein 560 A  
7943 PA MEPPLE  
T 038-4236464  
I www.ecogroen.nl

**eco groen**  
advies & ingenieursbureau