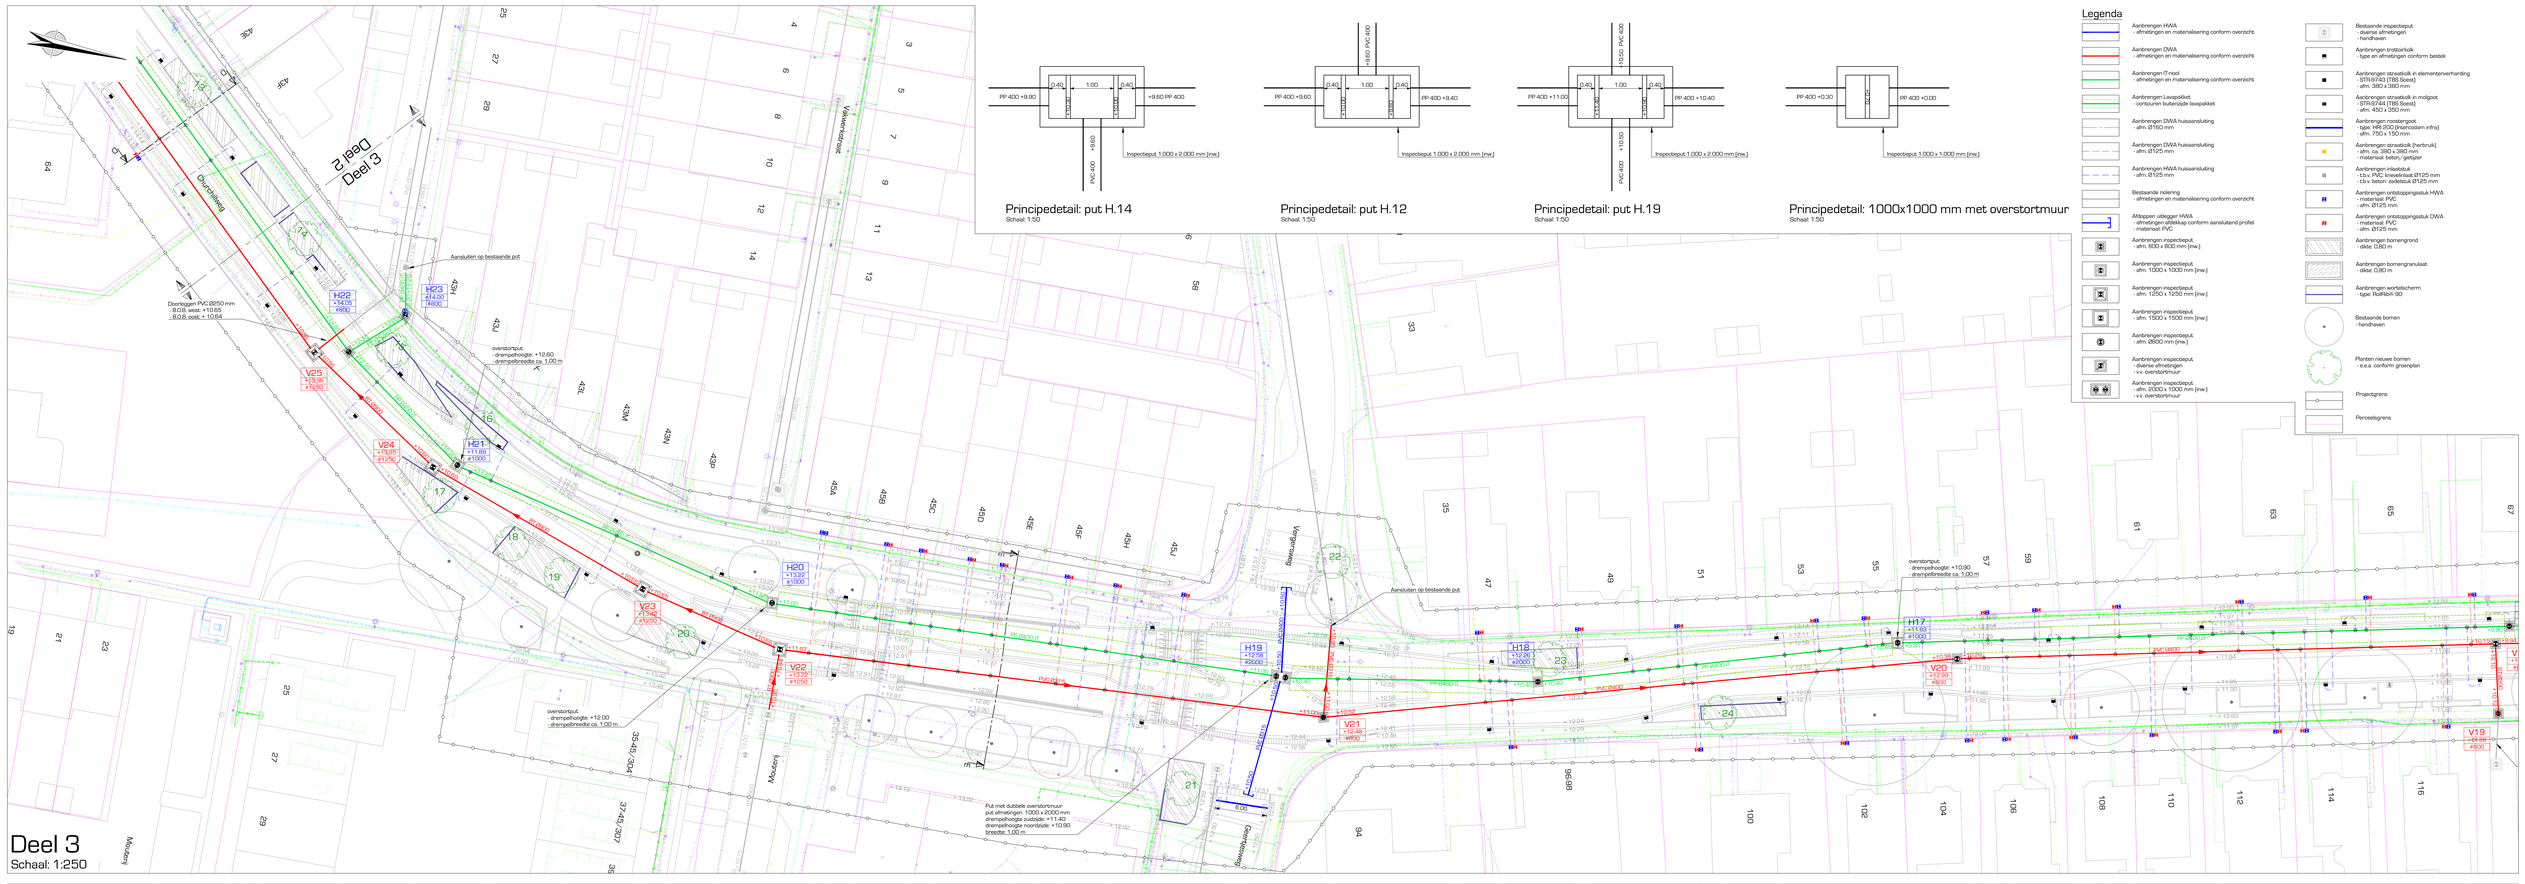

Uitgangspunten:
- Maatvoering in meters, met een nauwkeurigheid in centimeters
- Hoogtepeilen in meters t.o.v. NAP
- B.o.b. hoogtes nolering in meters t.o.v. NAP

opdrachtgever
Gemeente Wageningen

project
Snelfietsroute Ede-Wageningen - gedeelte Churchillweg en Hoevestein

omschrijving
Nieuwe situatie
Ondergrondse infrastructuur + KLIC (blad 2/4)

DRONG
OMGEVING & TECHNIEK
post: Anthonie Fokkerstraat 4, 3772 MR Barneveld
digitaal: E. info@drong.nl, W. www.drong.nl
telecom: T. 0342 - 76 00 88

schaal:	1:250
projectnr:	21 046 01
tekenaar:	W.21-08
gebteland:	SH
gecontr:	EN
datum:	16-09-2022
tekeningnr:	2106401-BE-03-T32

Definitief

Bestand: 2106401-BE-03.DWG

formaat: A0