


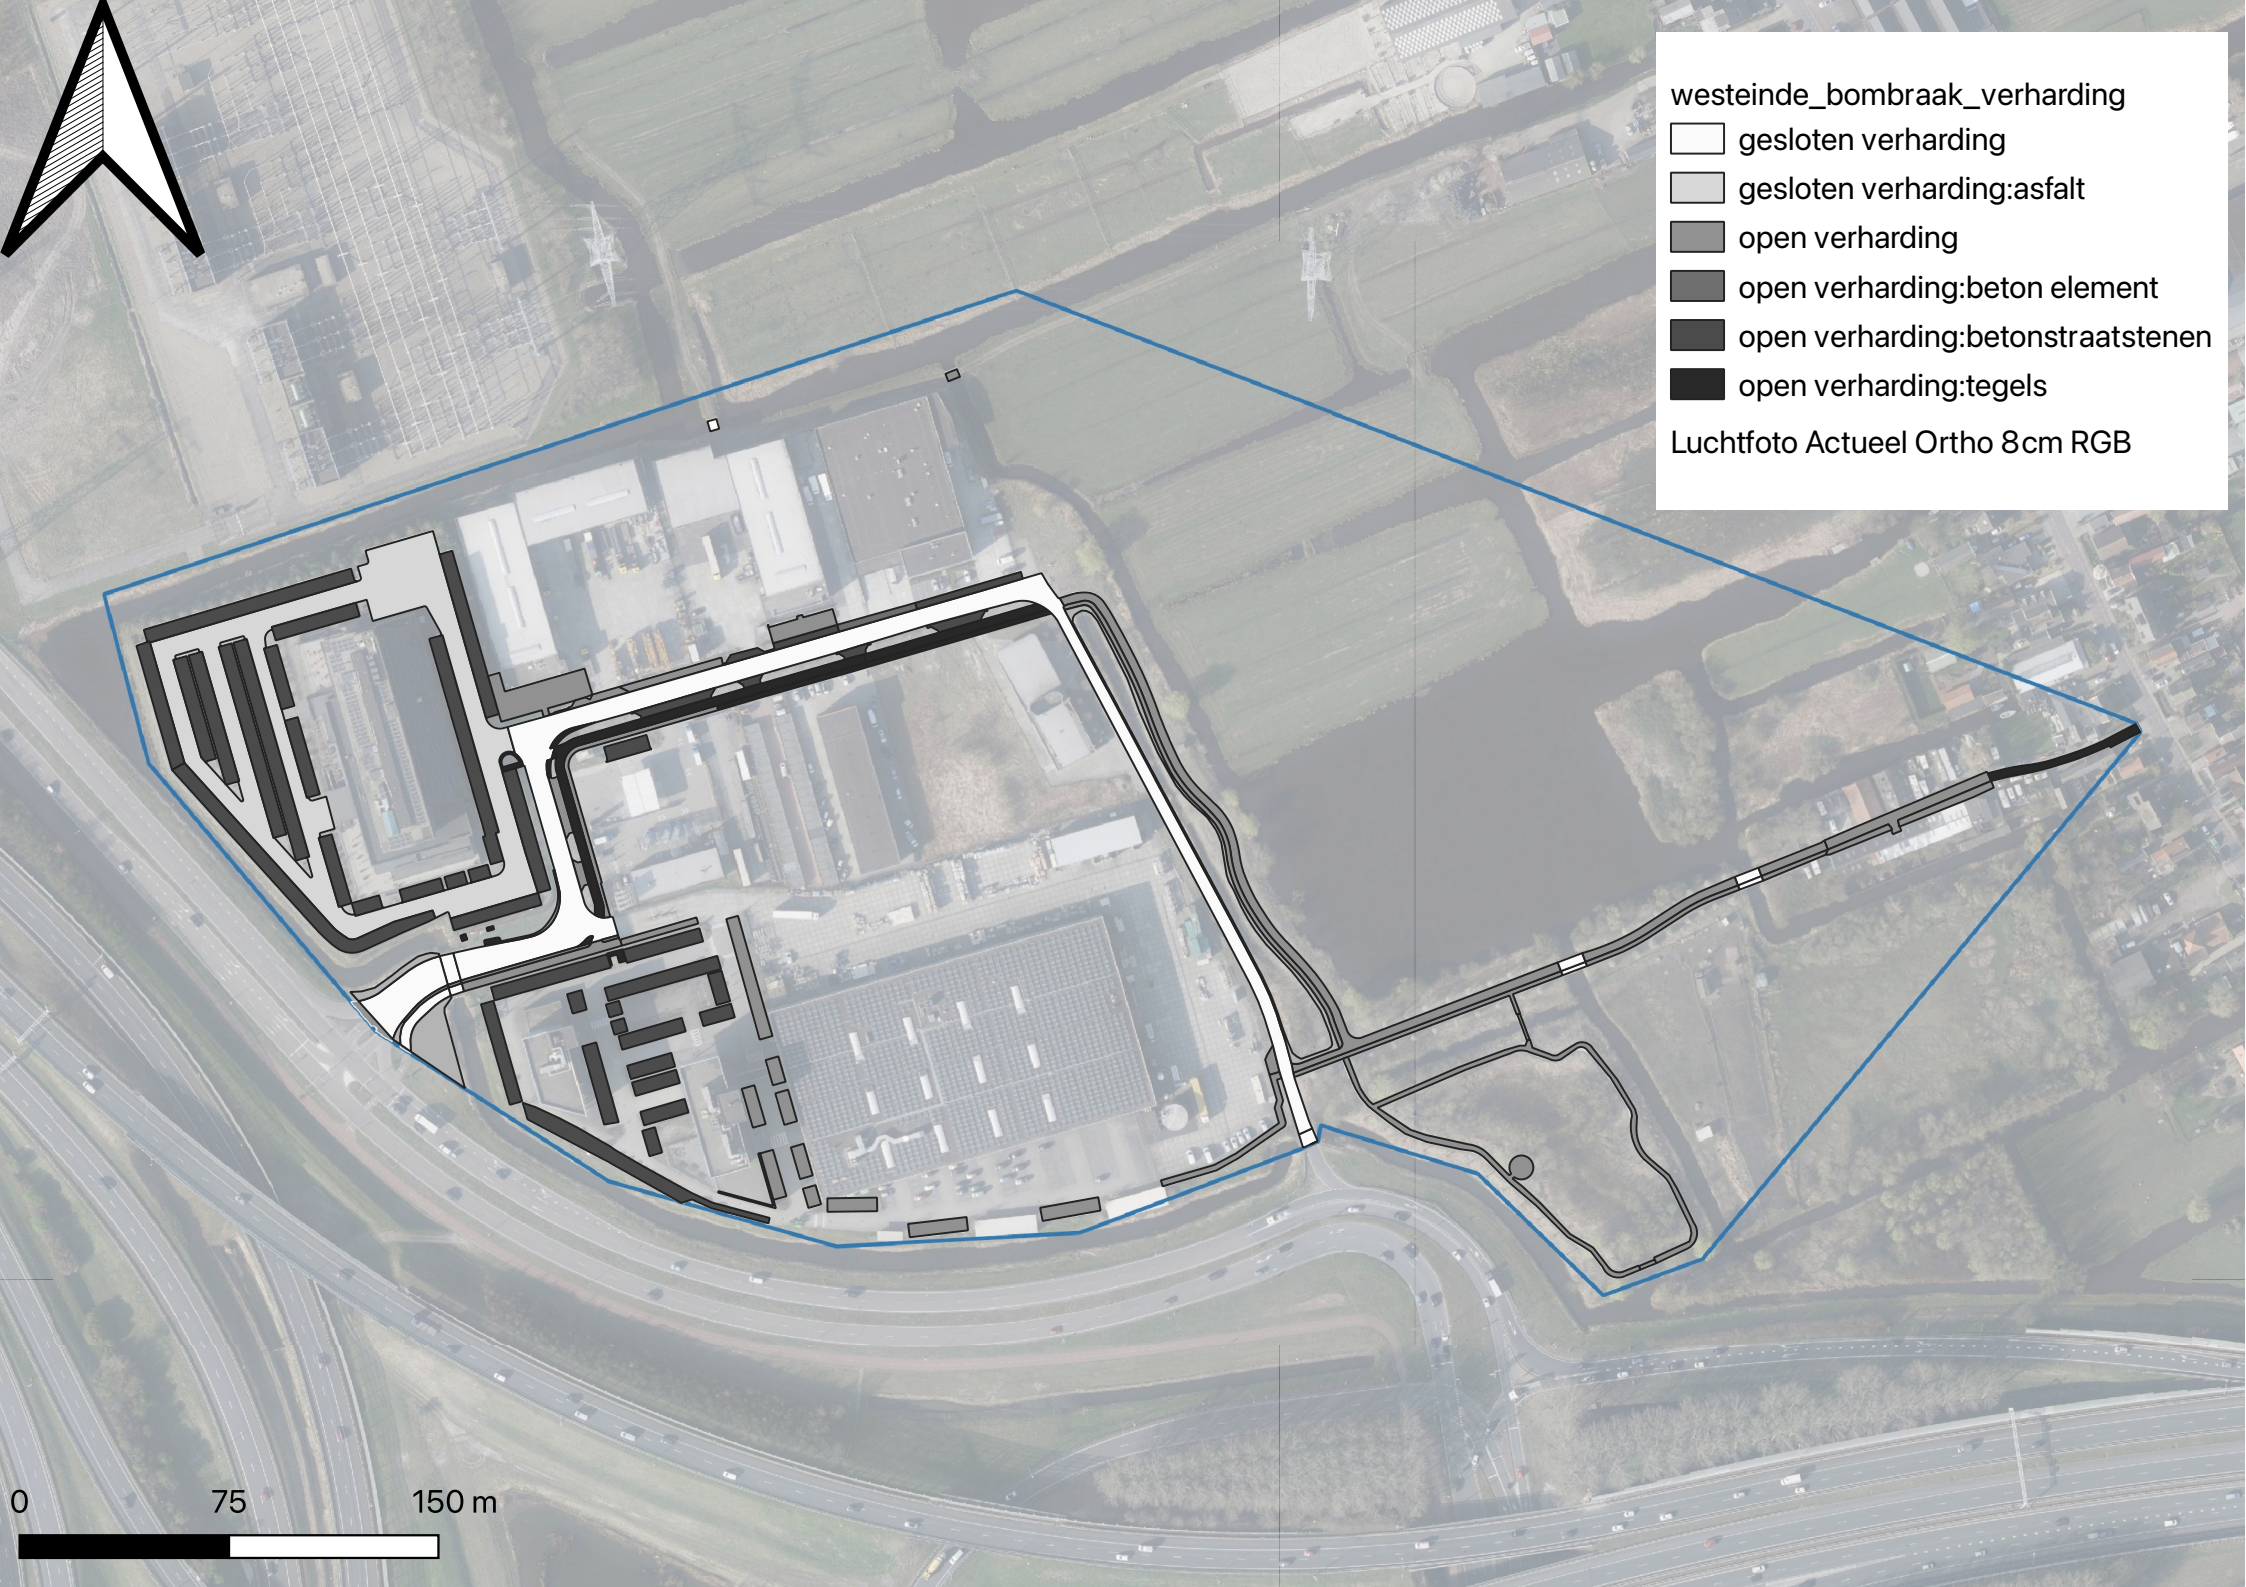

westeinde_bombraak_verharding

gesloten verharding

gesloten verharding:asfalt

open verharding

open verharding:beton element

open verharding:betonstraatstenen

open verharding:tegels

Luchtfoto Actueel Ortho 8cm RGB

0 75 150 m