


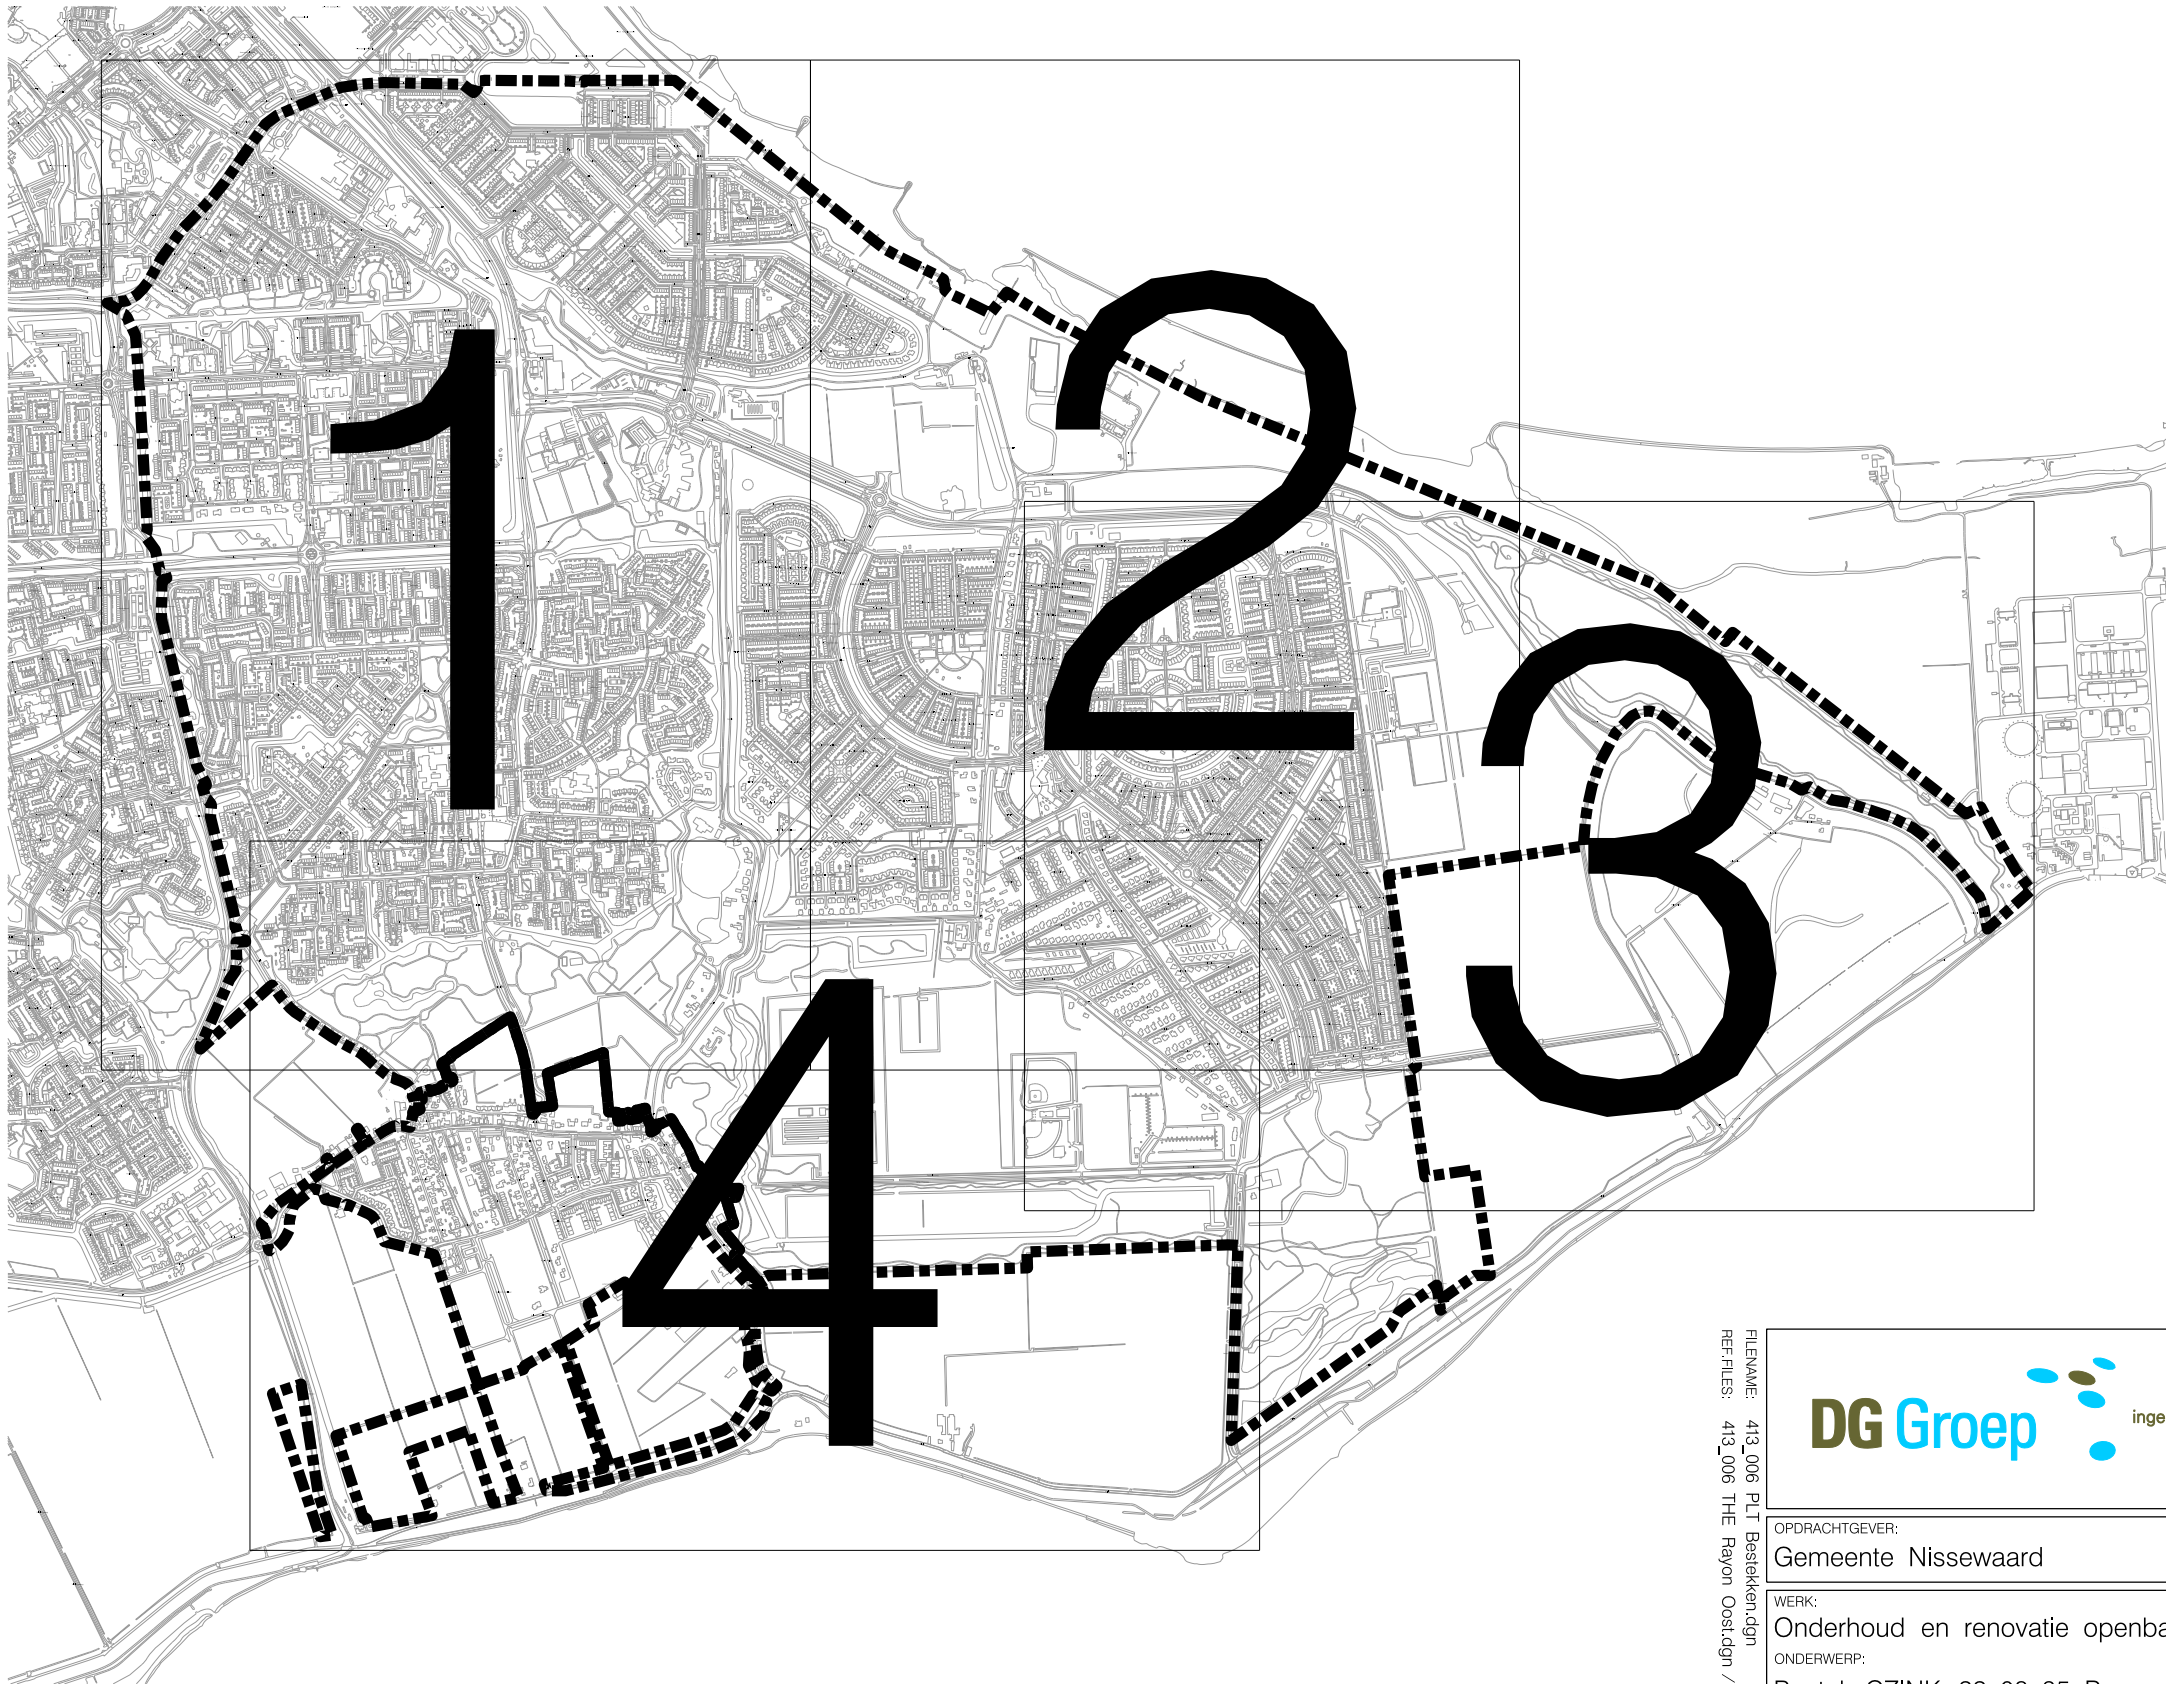

FILENAME: 413_006 PLT Bestekken.dgn
REF FILES: 413_006 THE Rayon Oost.dgn / BGT IJnenkaart



Helsinki 6B
Woerden
tel 0172 21 34 60
email info@dggroep.nl
internet www.dggroep.nl

OPDRACHTGEVER:
Gemeente Nissewaard

WERK:
Onderhoud en renovatie openbaar groen 2023

ONDERWERP:
Bestek CZINK 22-08-35 Perceel Oost en Hekelingen

WERKNUMMER: 413_006
SCHAAL: 1:17500
FORMAAT: A3

TEKENINGNUMMER:
CZINK 22-08-35 Perceel
Oost en Hekelingen Overzichtstekening

Get.:	Datum:	Omschrijving:	Contr.:	Get.:	Datum:	Omschrijving:	Contr.:
A	WB	21-11-2022	definitief	JS	F	-	-
B	-	-	-	-	G	-	-
C	-	-	-	-	H	-	-
D	-	-	-	-	I	-	-
E	-	-	-	-	J	-	-