
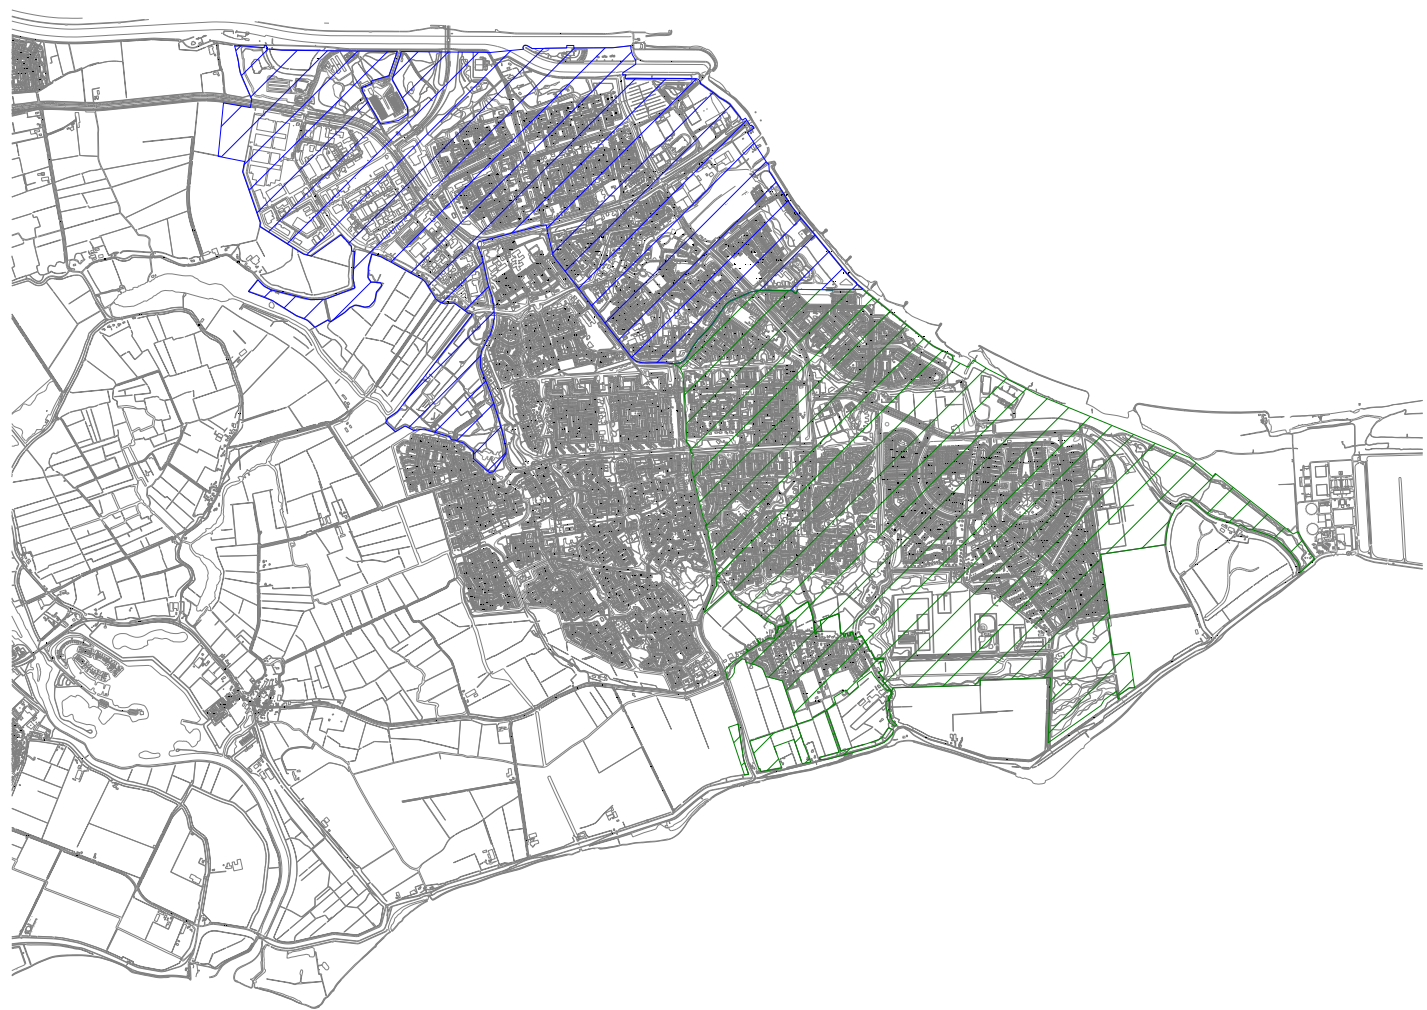


Perceel Noord

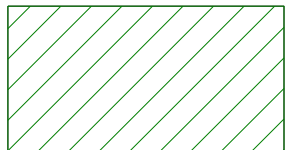

Perceel Oost en
Hekelingen

FILENAME: 413_006 PLT Bestekken.dgn
REF FILES: BGT lijnenkaart

DG Groep ingenieurs voor de buitenruimte Helsinkilaan 6B Woerden tel 0172 21 34 60 email info@dggroep.nl internet www.dggroep.nl							
OPDRACHTGEVER: Gemeente Nissewaard							
WERK: Onderhoud en renovatie openbaar groen 2023							
ONDERWERP: Bestek CZINK 22-08-35							
WERKNUMMER: 413_006 SCHAAL: 1:50000 FORMAAT: A3				TEKENINGNUMMER: CZINK 22-08-35 Overzichtstekening alle percelen			
Get.:	Datum:	Omschrijving:	Contr.:	Get.:	Datum:	Omschrijving:	Contr.:
A	WB	21-11-2022	definitief	JS	F	-	-
B	-	-	-	-	G	-	-
C	-	-	-	-	H	-	-
D	-	-	-	-	I	-	-
E	-	-	-	-	J	-	-