



KIEMM TOS

(Tweede Oosterparkstr. 33)

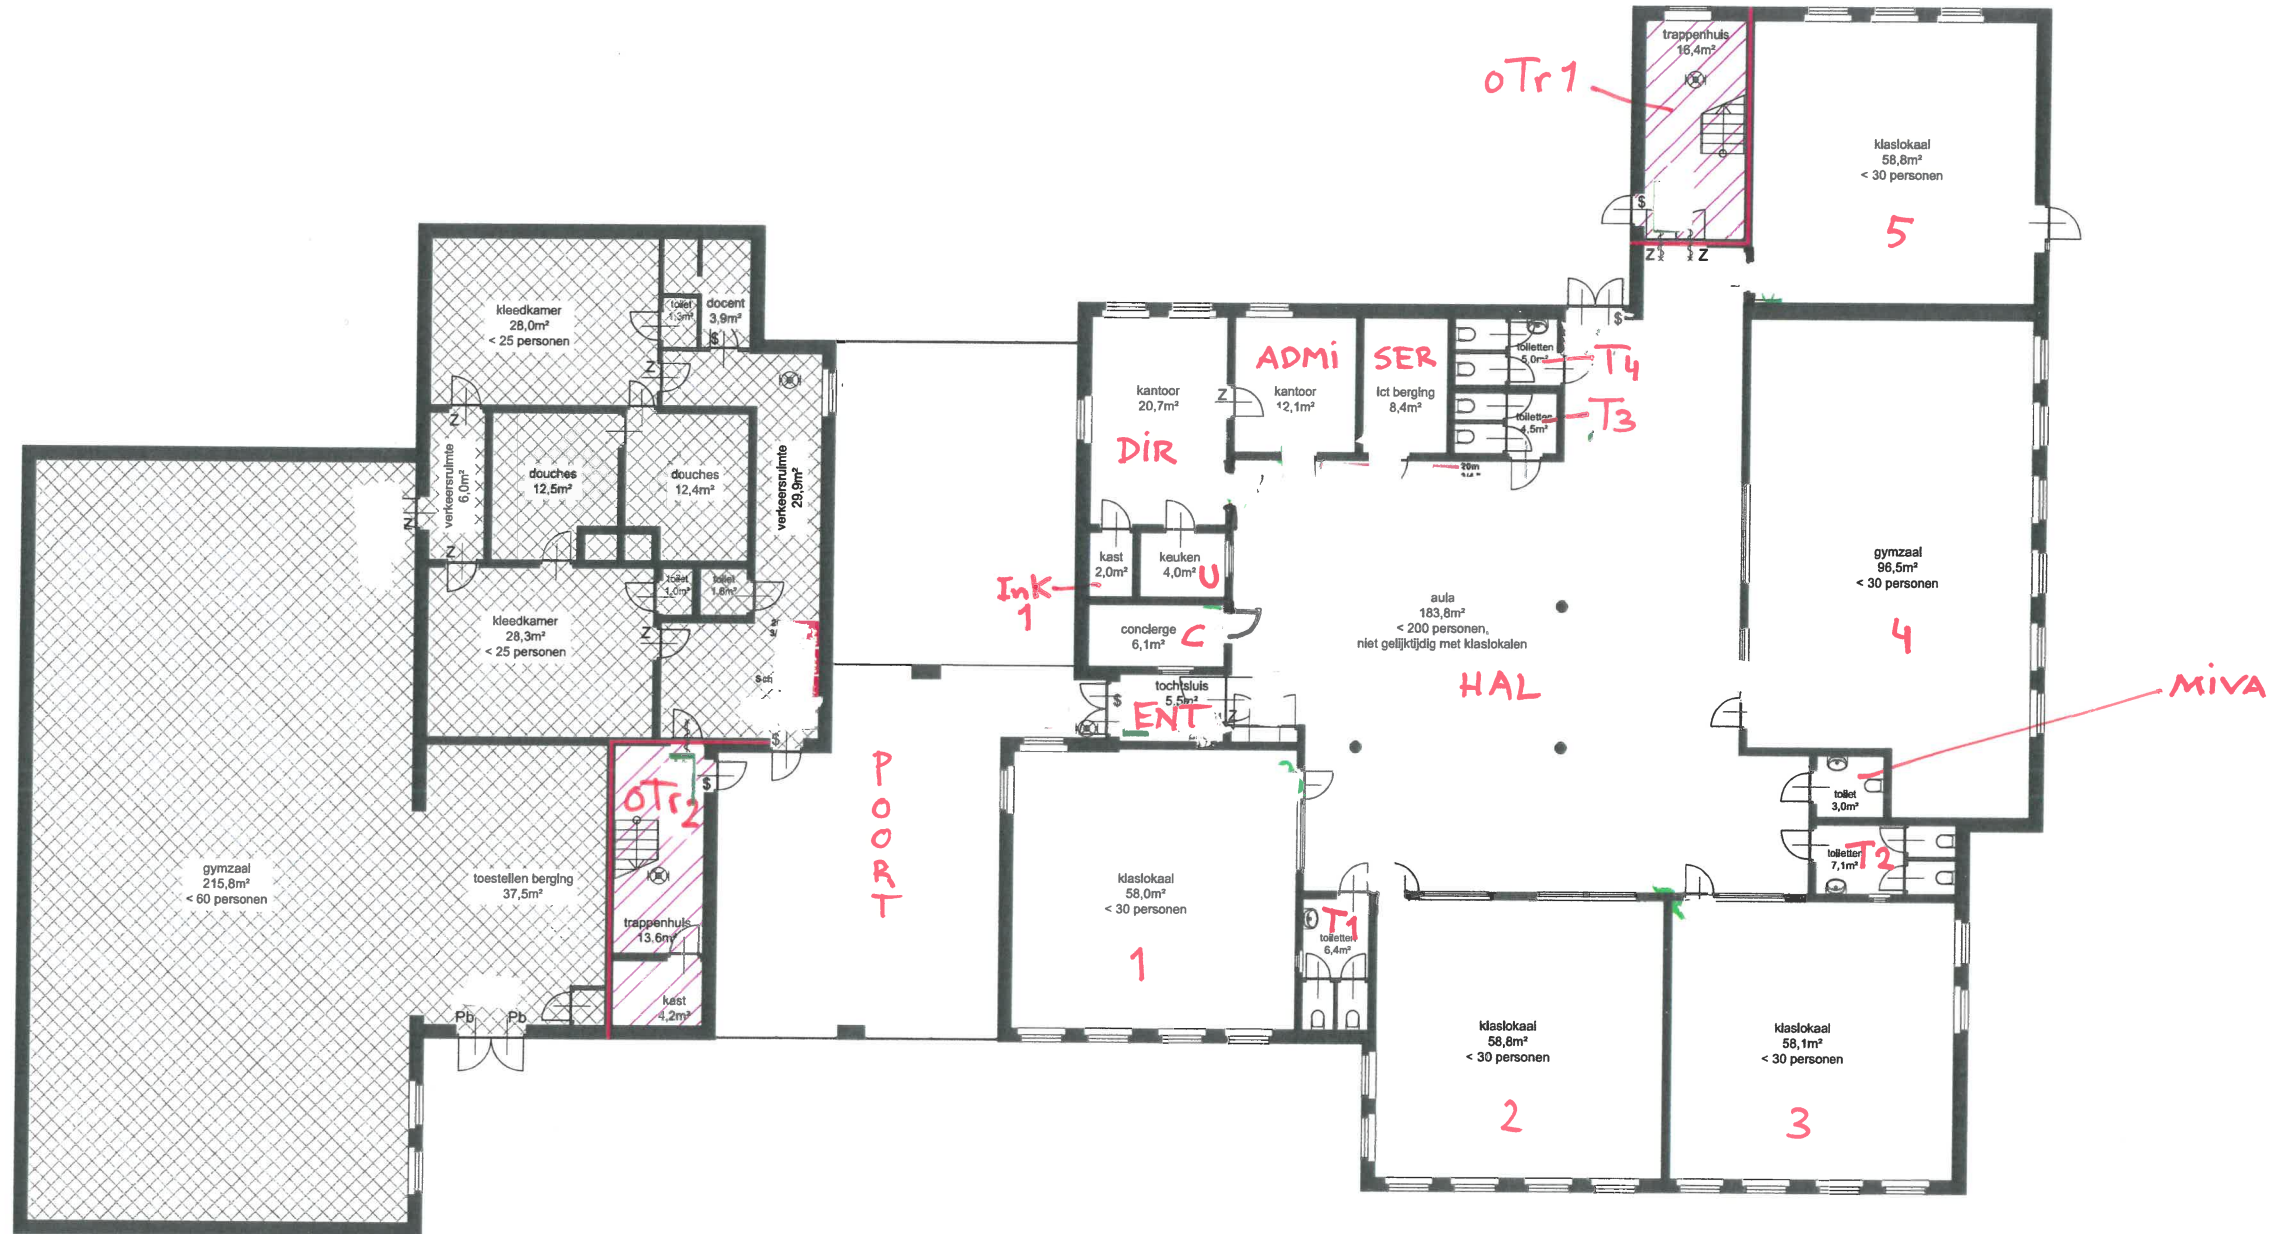

Gebouwdeel is niet in gebruik door Montessori Scholengemeenschap Amsterdam, behoort niet tot deze aanvraag 'brandveilig gebruik'

B.G.

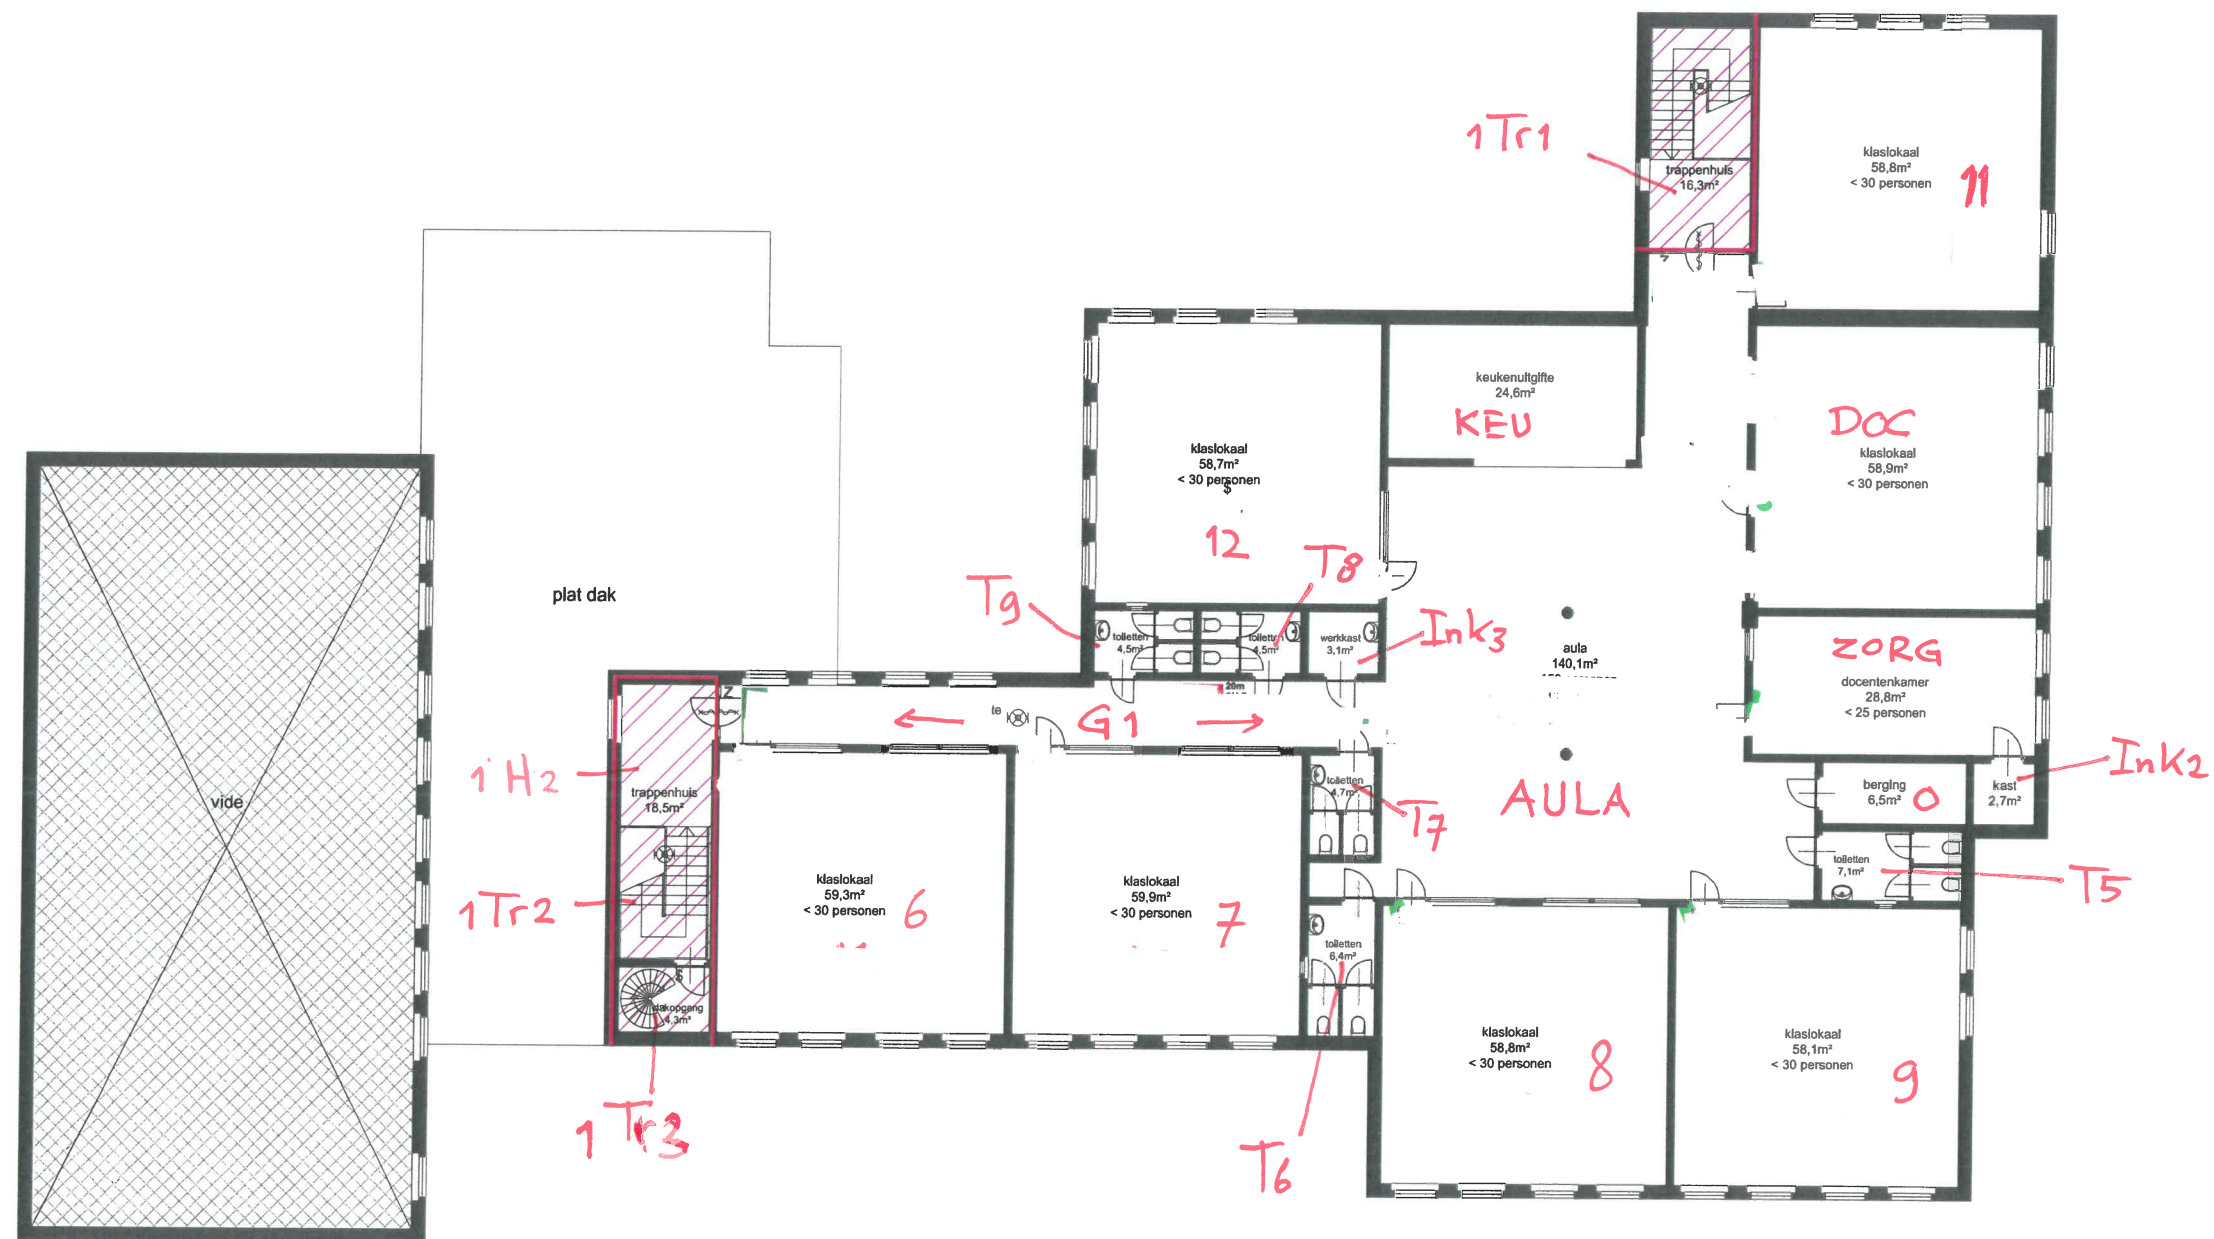

1^e etage