




ML 00STPOORT
(Cornelis Krusemanstr. 68-70)

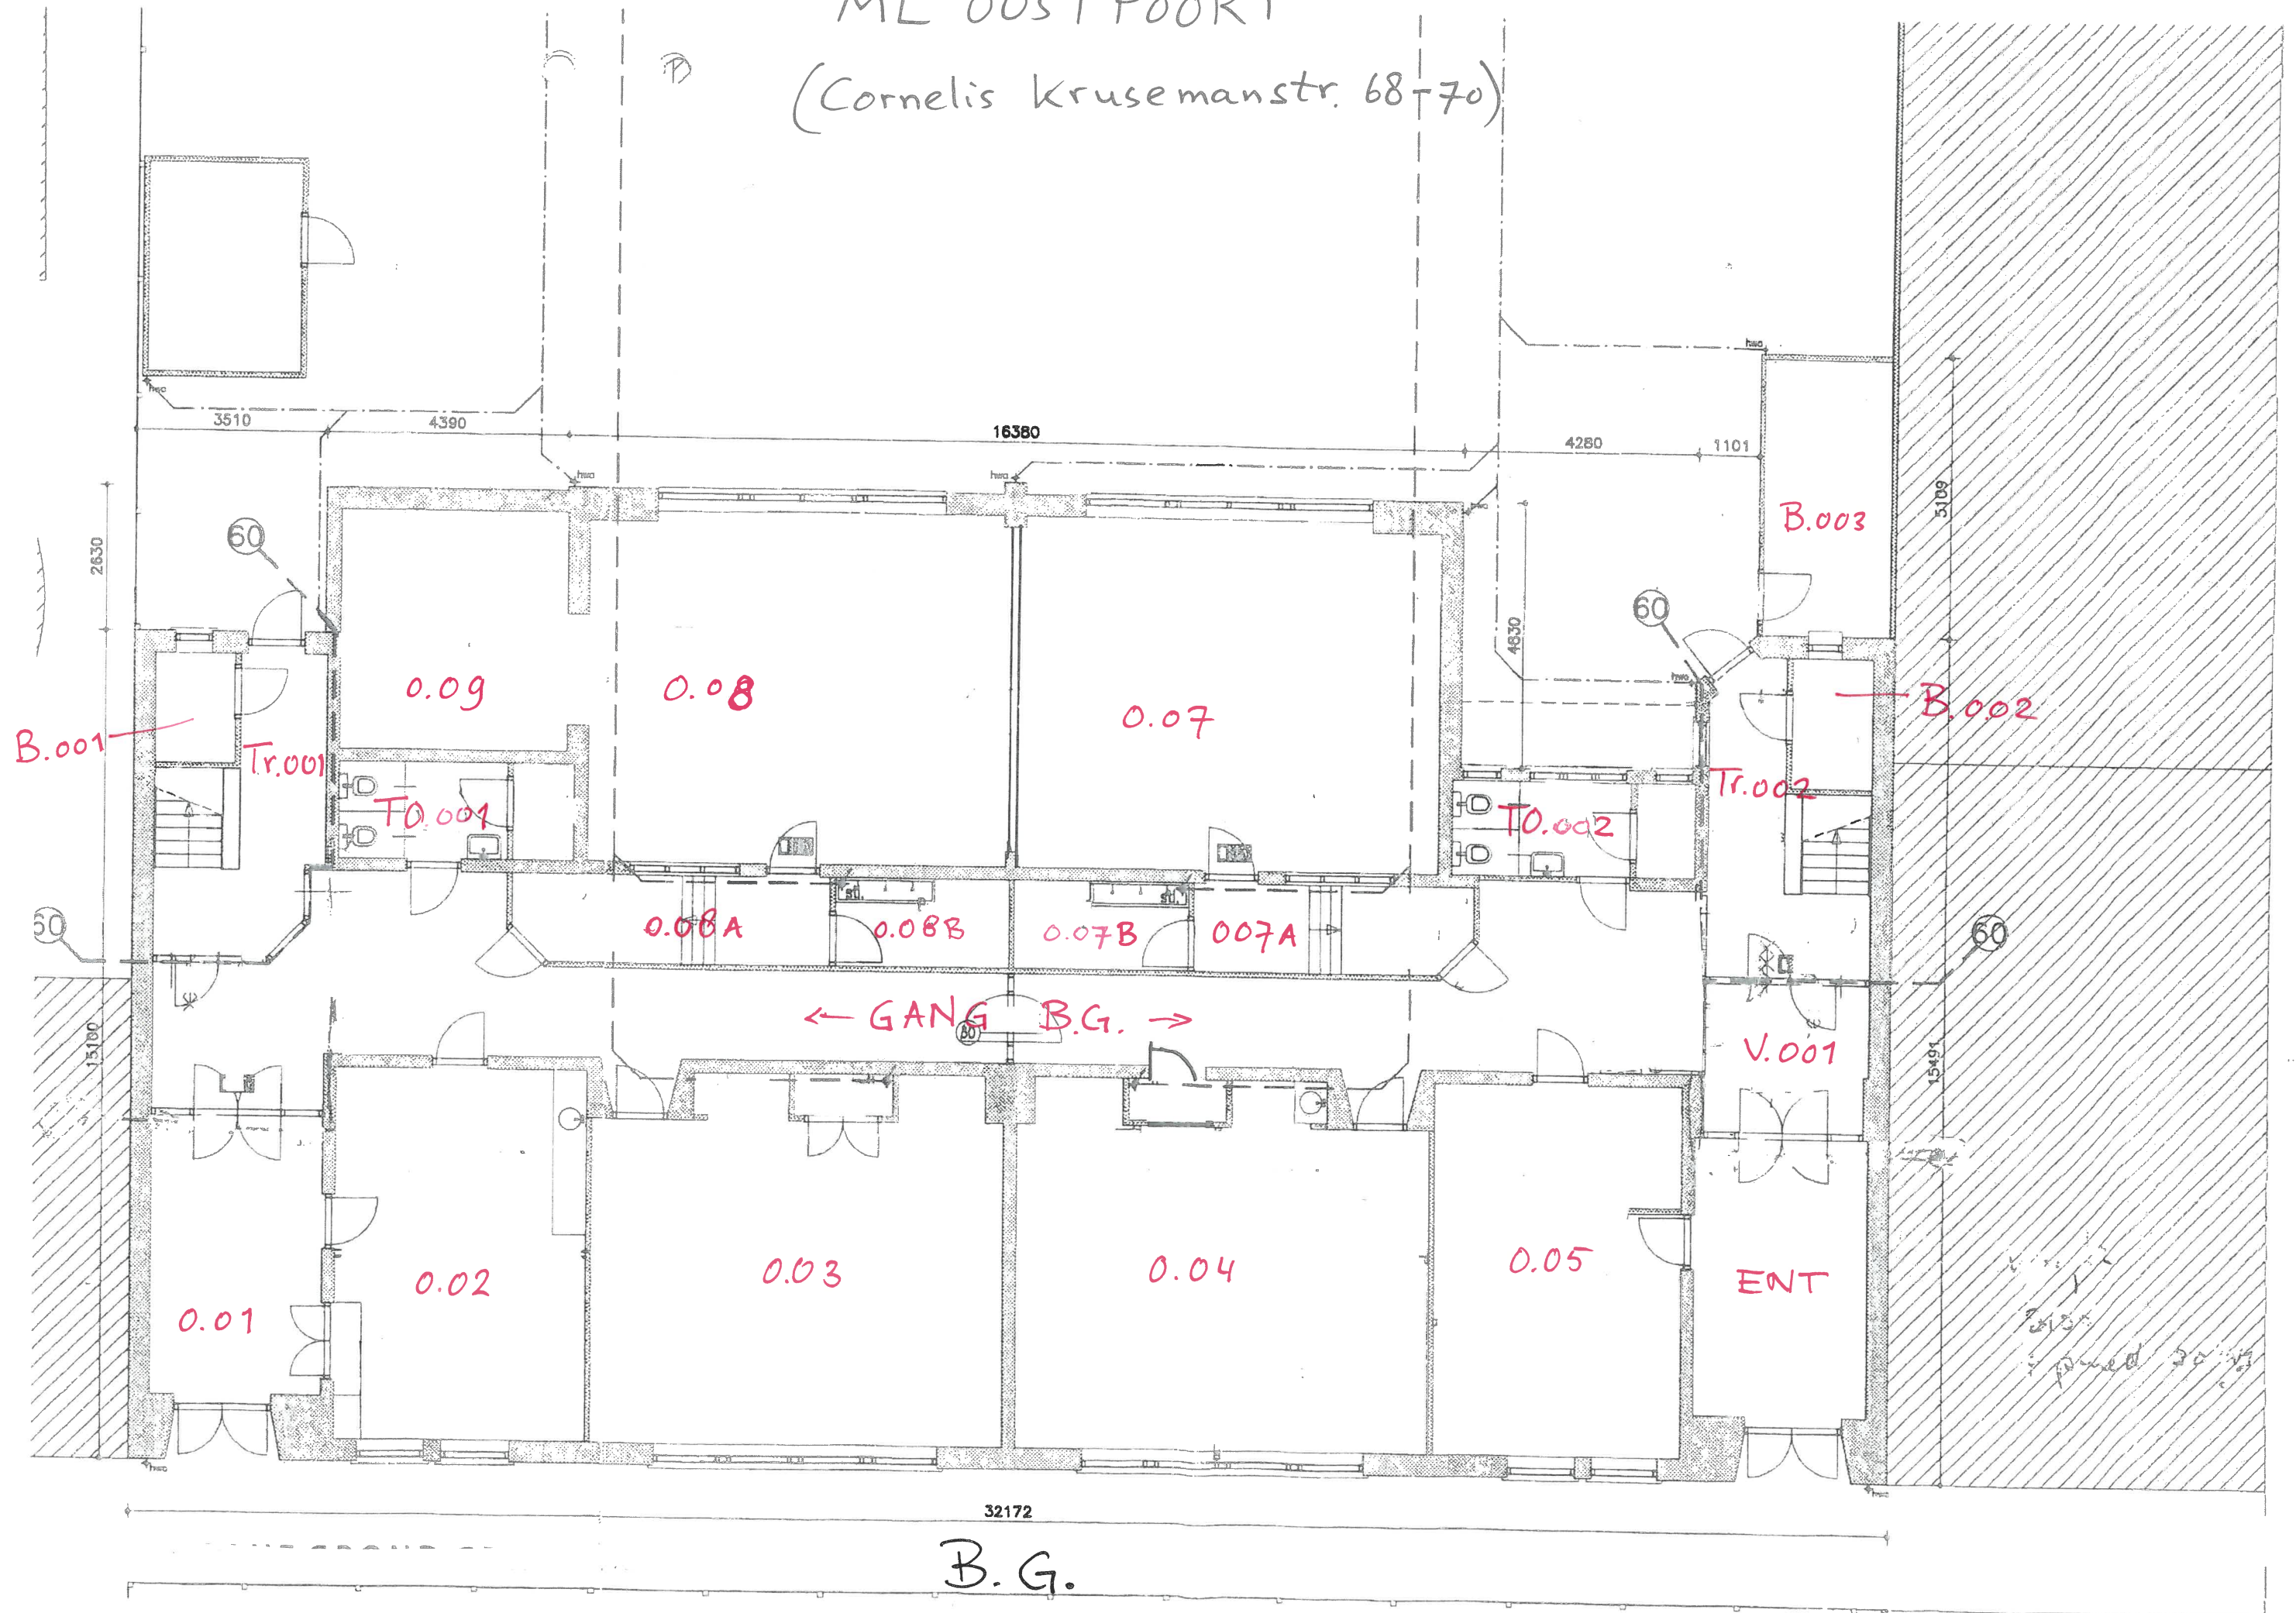

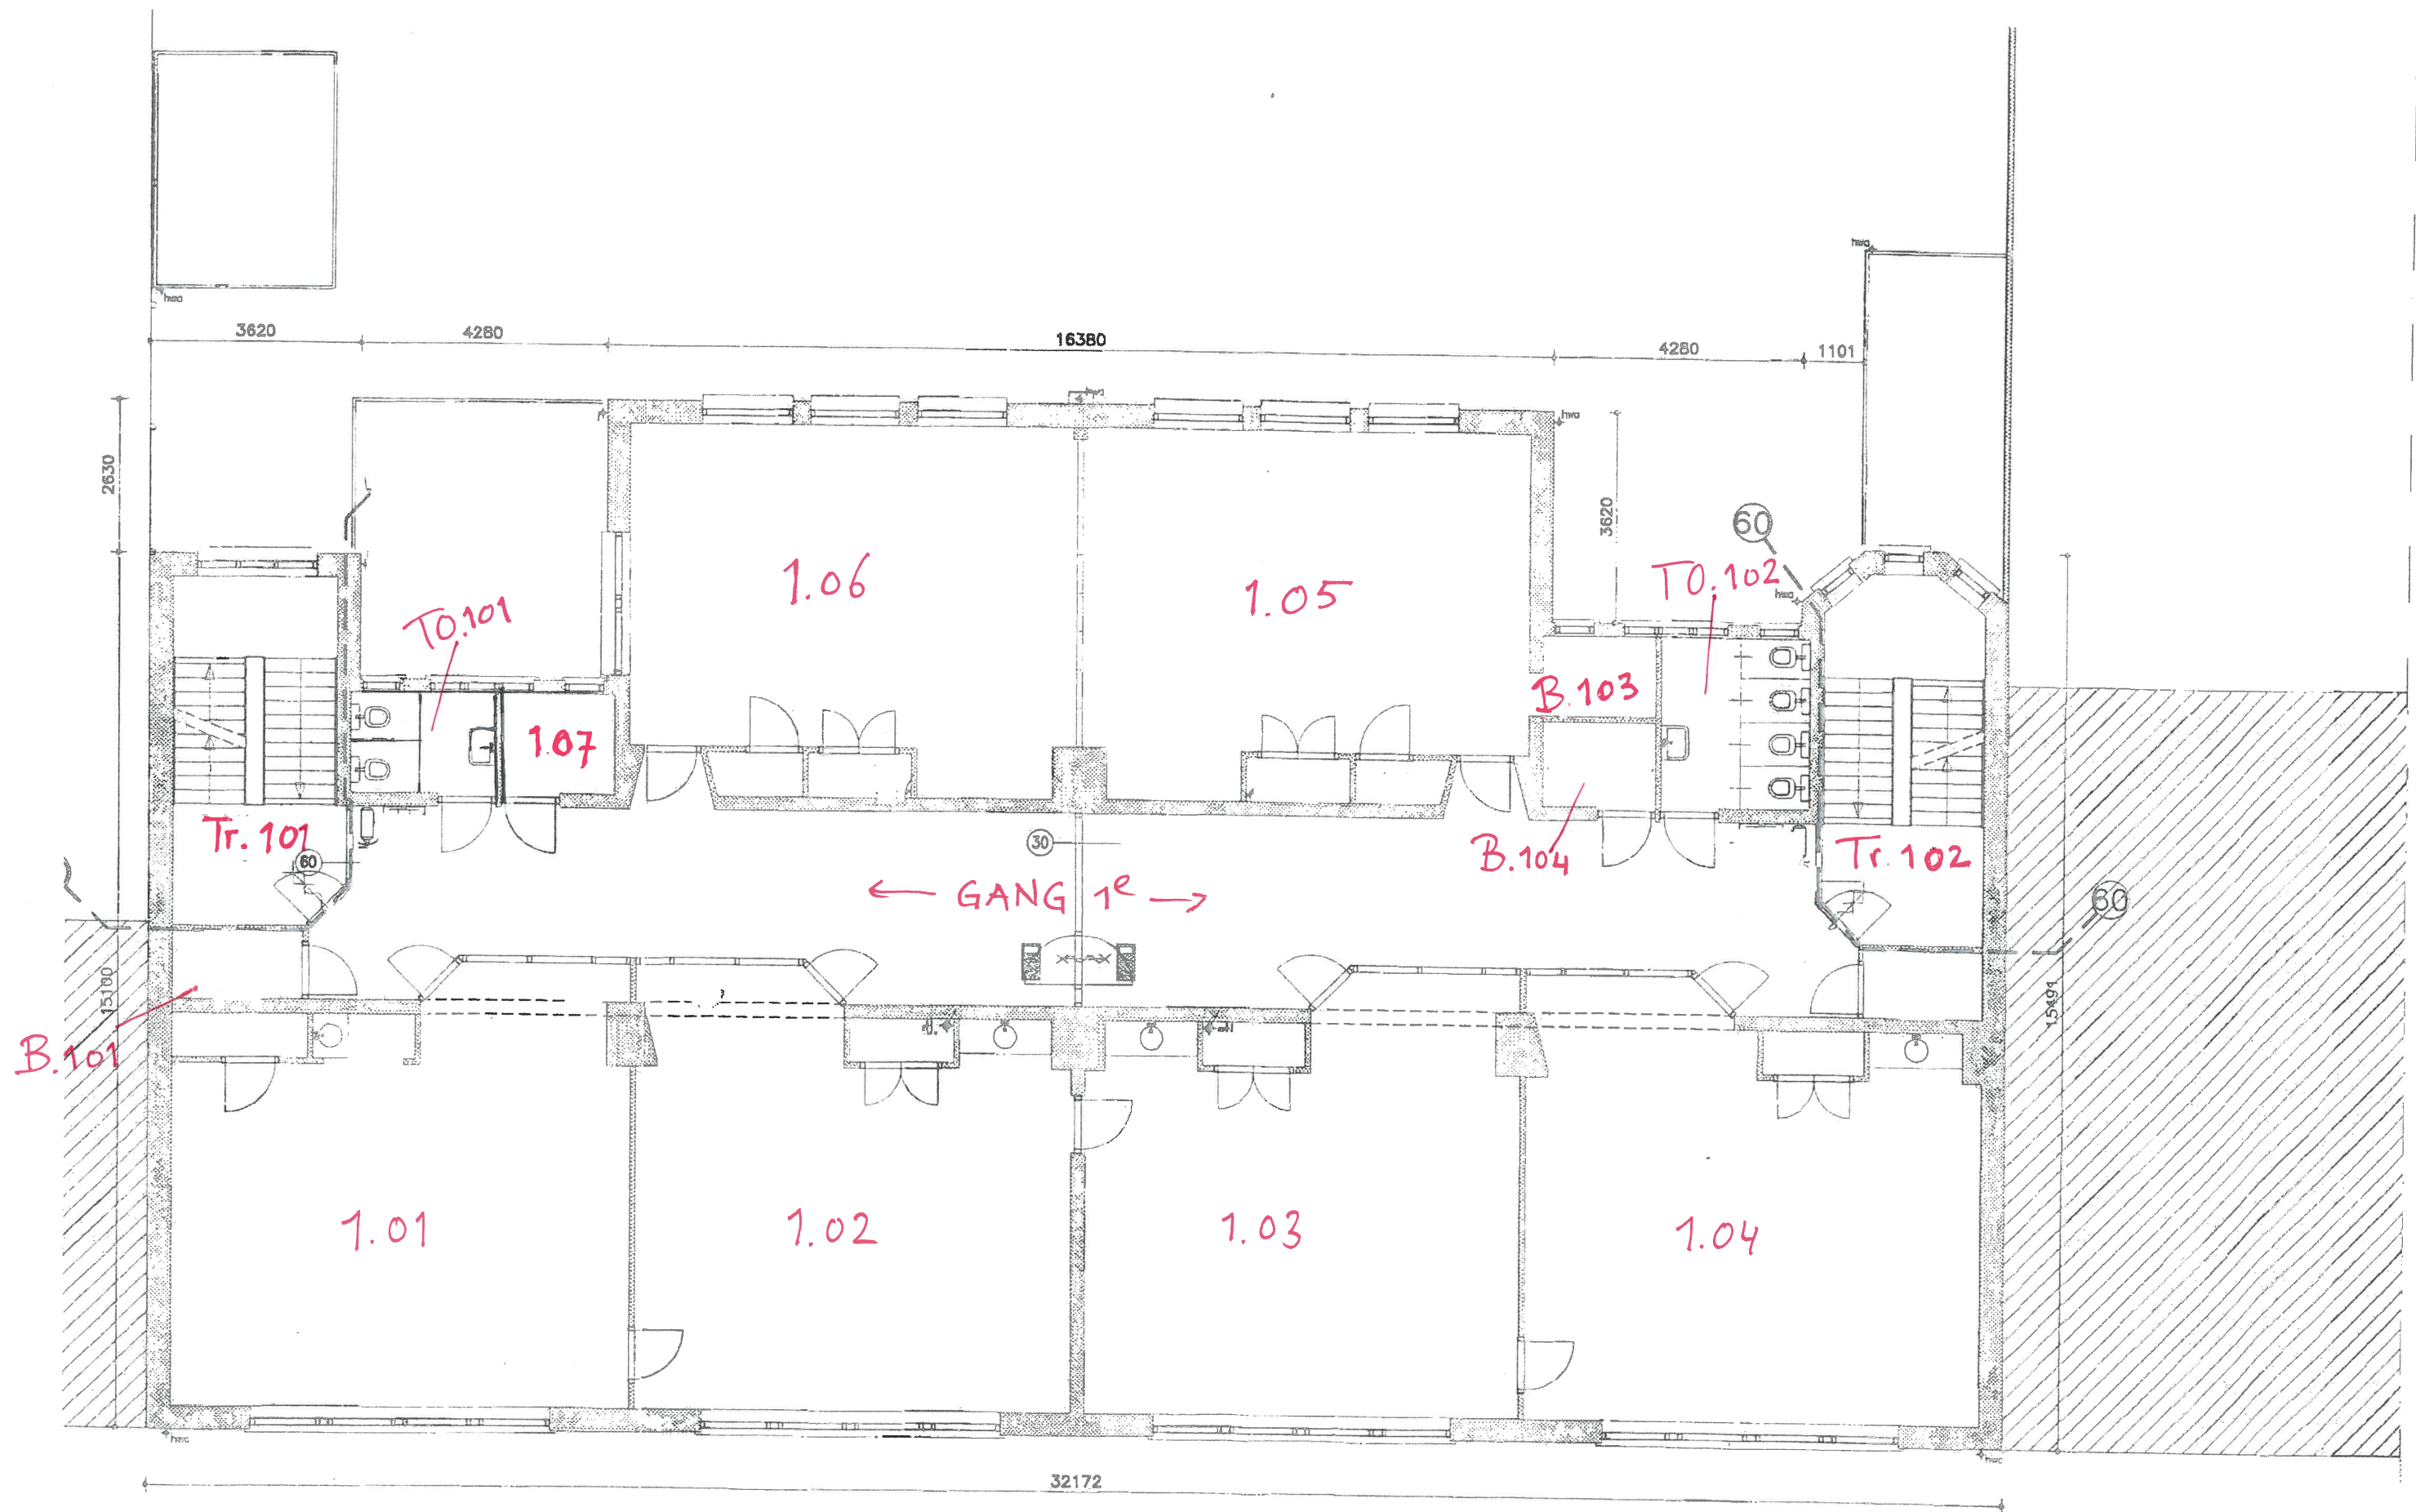

1^{er} étage

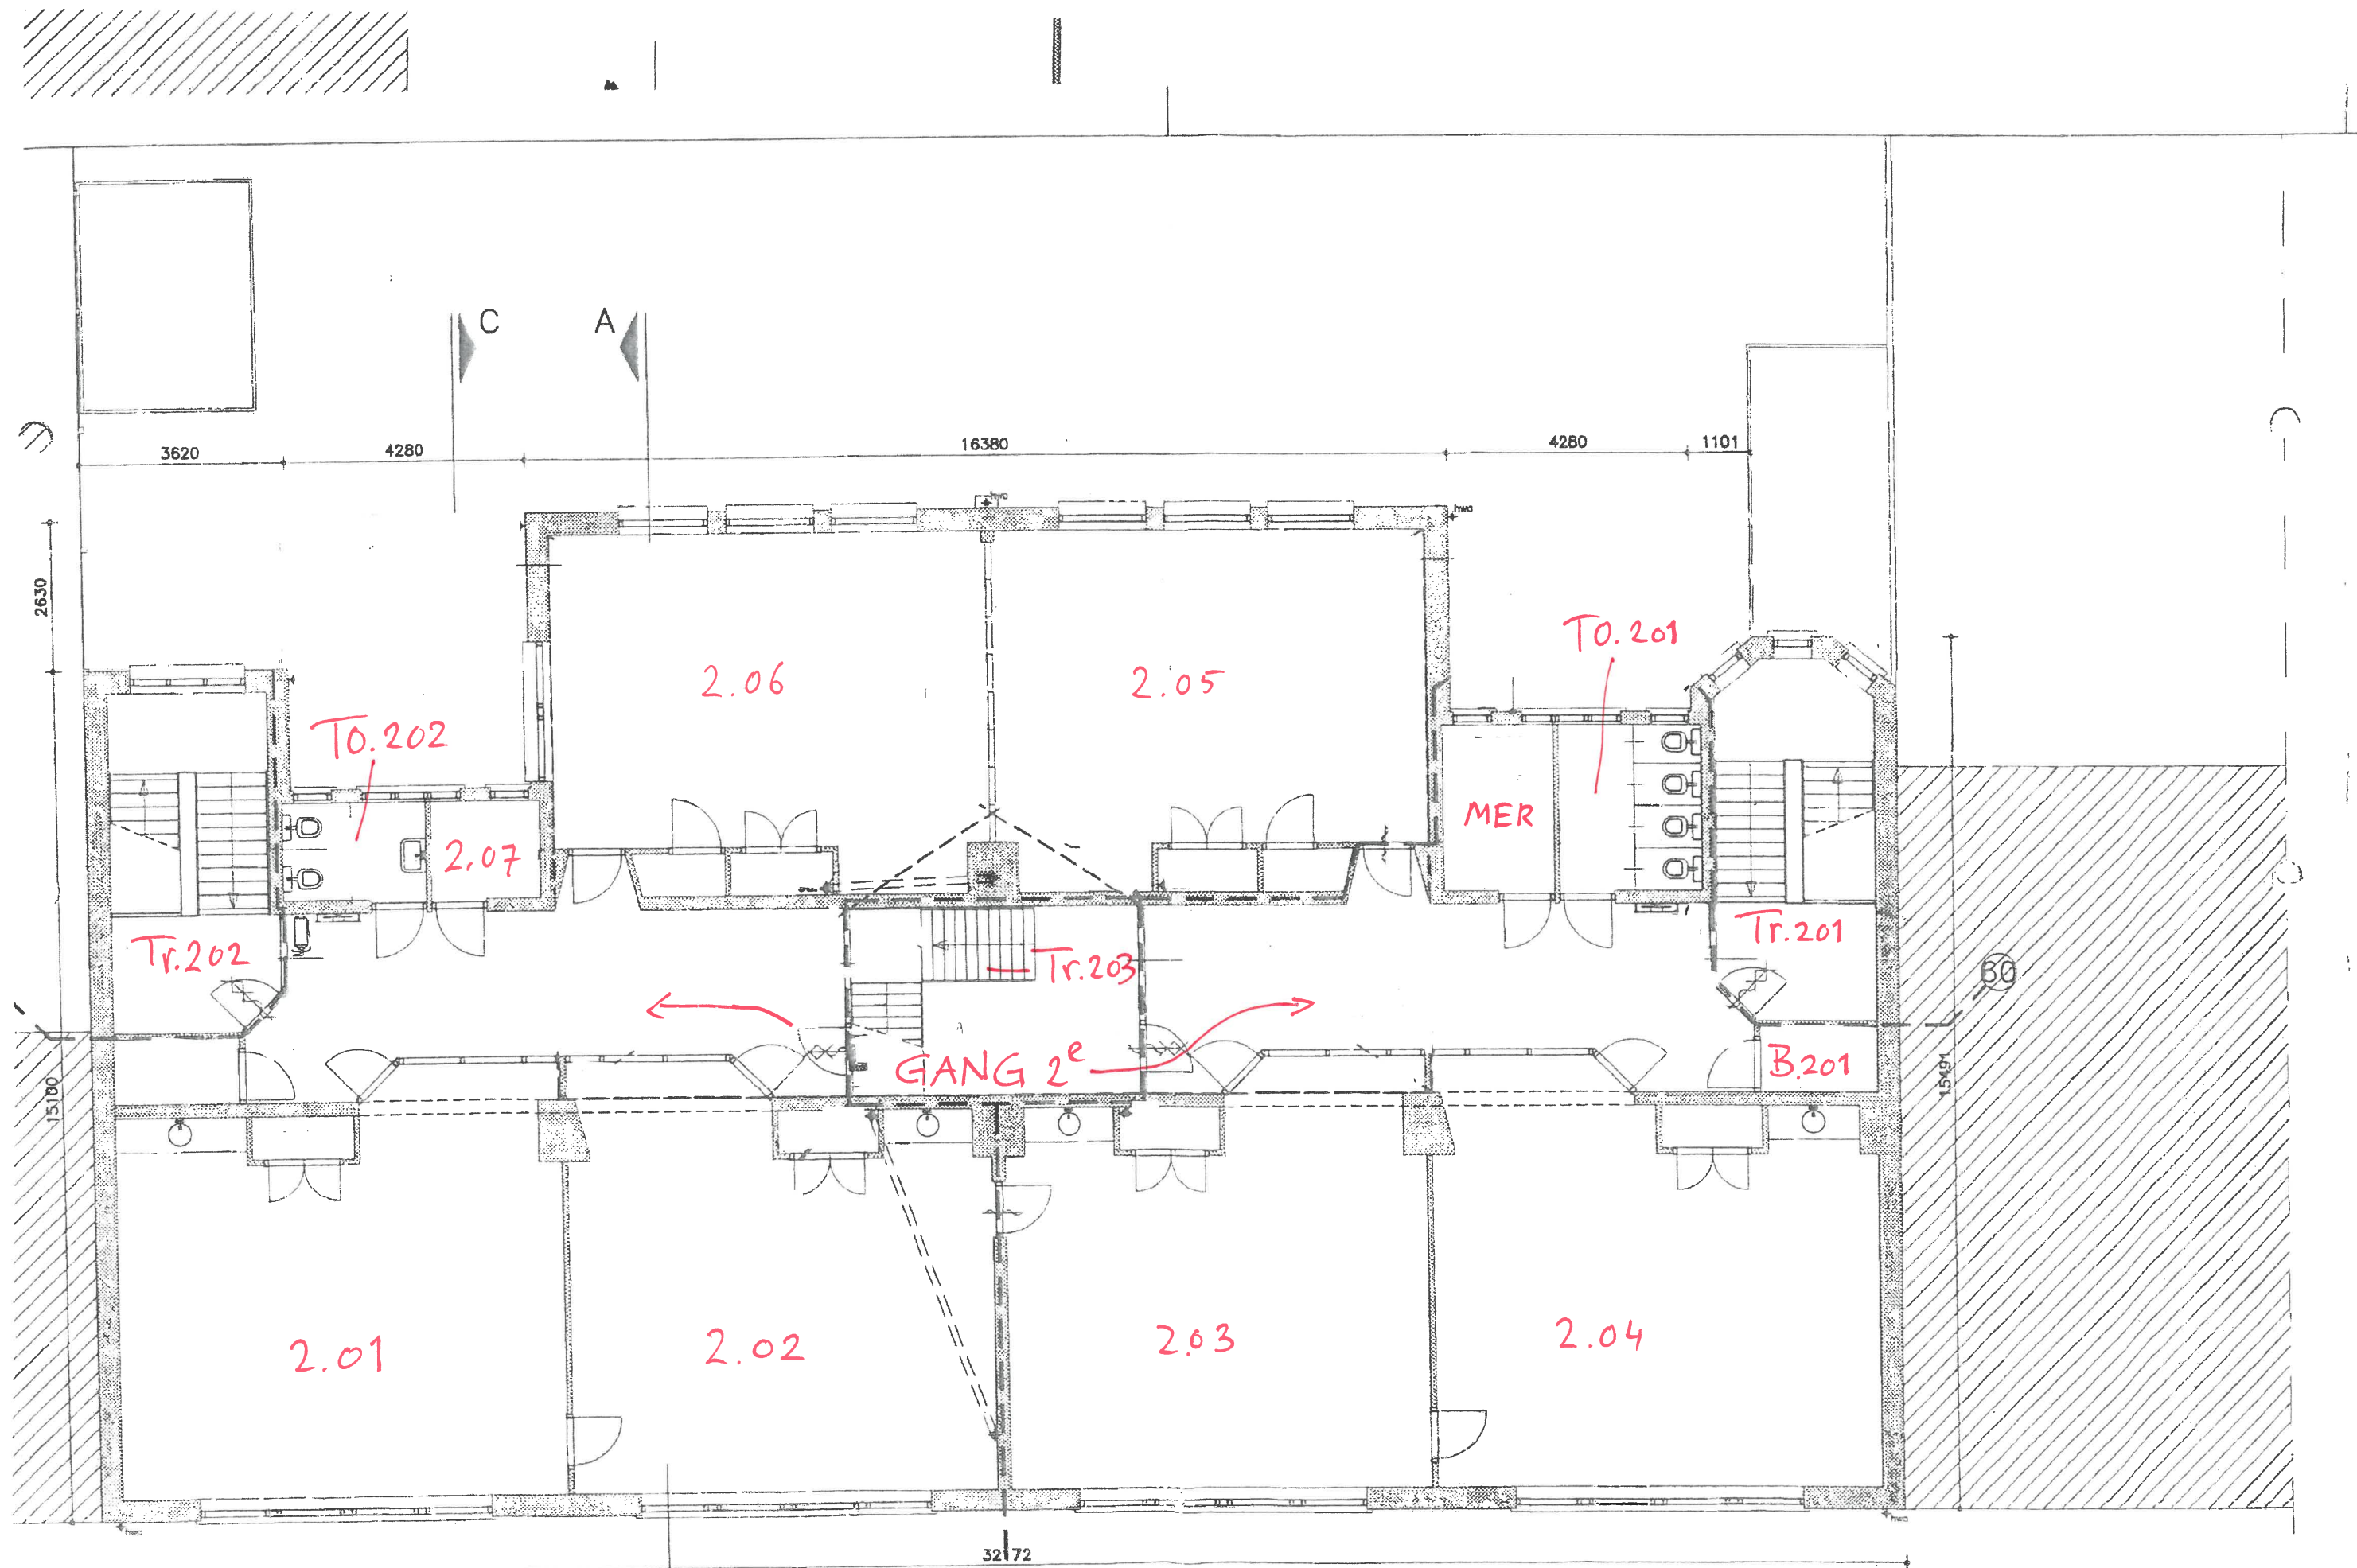

2^e etage

A

30

luchtovervoer van ruimten volgens
bouwbesluit art. 3.46 en art. 3.48.
per verblijfsgebied: 3,5dm³/s/per m²
per verblijfsruimte: 2,8dm³/s/per m²


ruimte 3.10+3.12 = 84,2m² VG
64,2*3,5/1000*3600 = 808m³/h
Type dakventilator: Storkair Mx110
capaciteit: 977m³/h

ruimte 3.08+3.11 = 61,7m² VG
61,7*3,5/1000*3600 = 777m³/h
Type dakventilator: Storkair Mx110
capaciteit: 977m³/h

aan deze eisen wordt voldaan.

natuurlijke toevoer van de ventilatielucht
via dakopeningen geen ventilatorrooster in
de gevel

daglichttoetreding volgens bouwbesluit
art. 3.133/3.134 lid 4-2
minimale percentage daglichttoetreding
per verblijfsgebied is 3%
minimale oppervlakte per verblijfsruimte
is 5m²
aan deze eisen wordt voldaan.

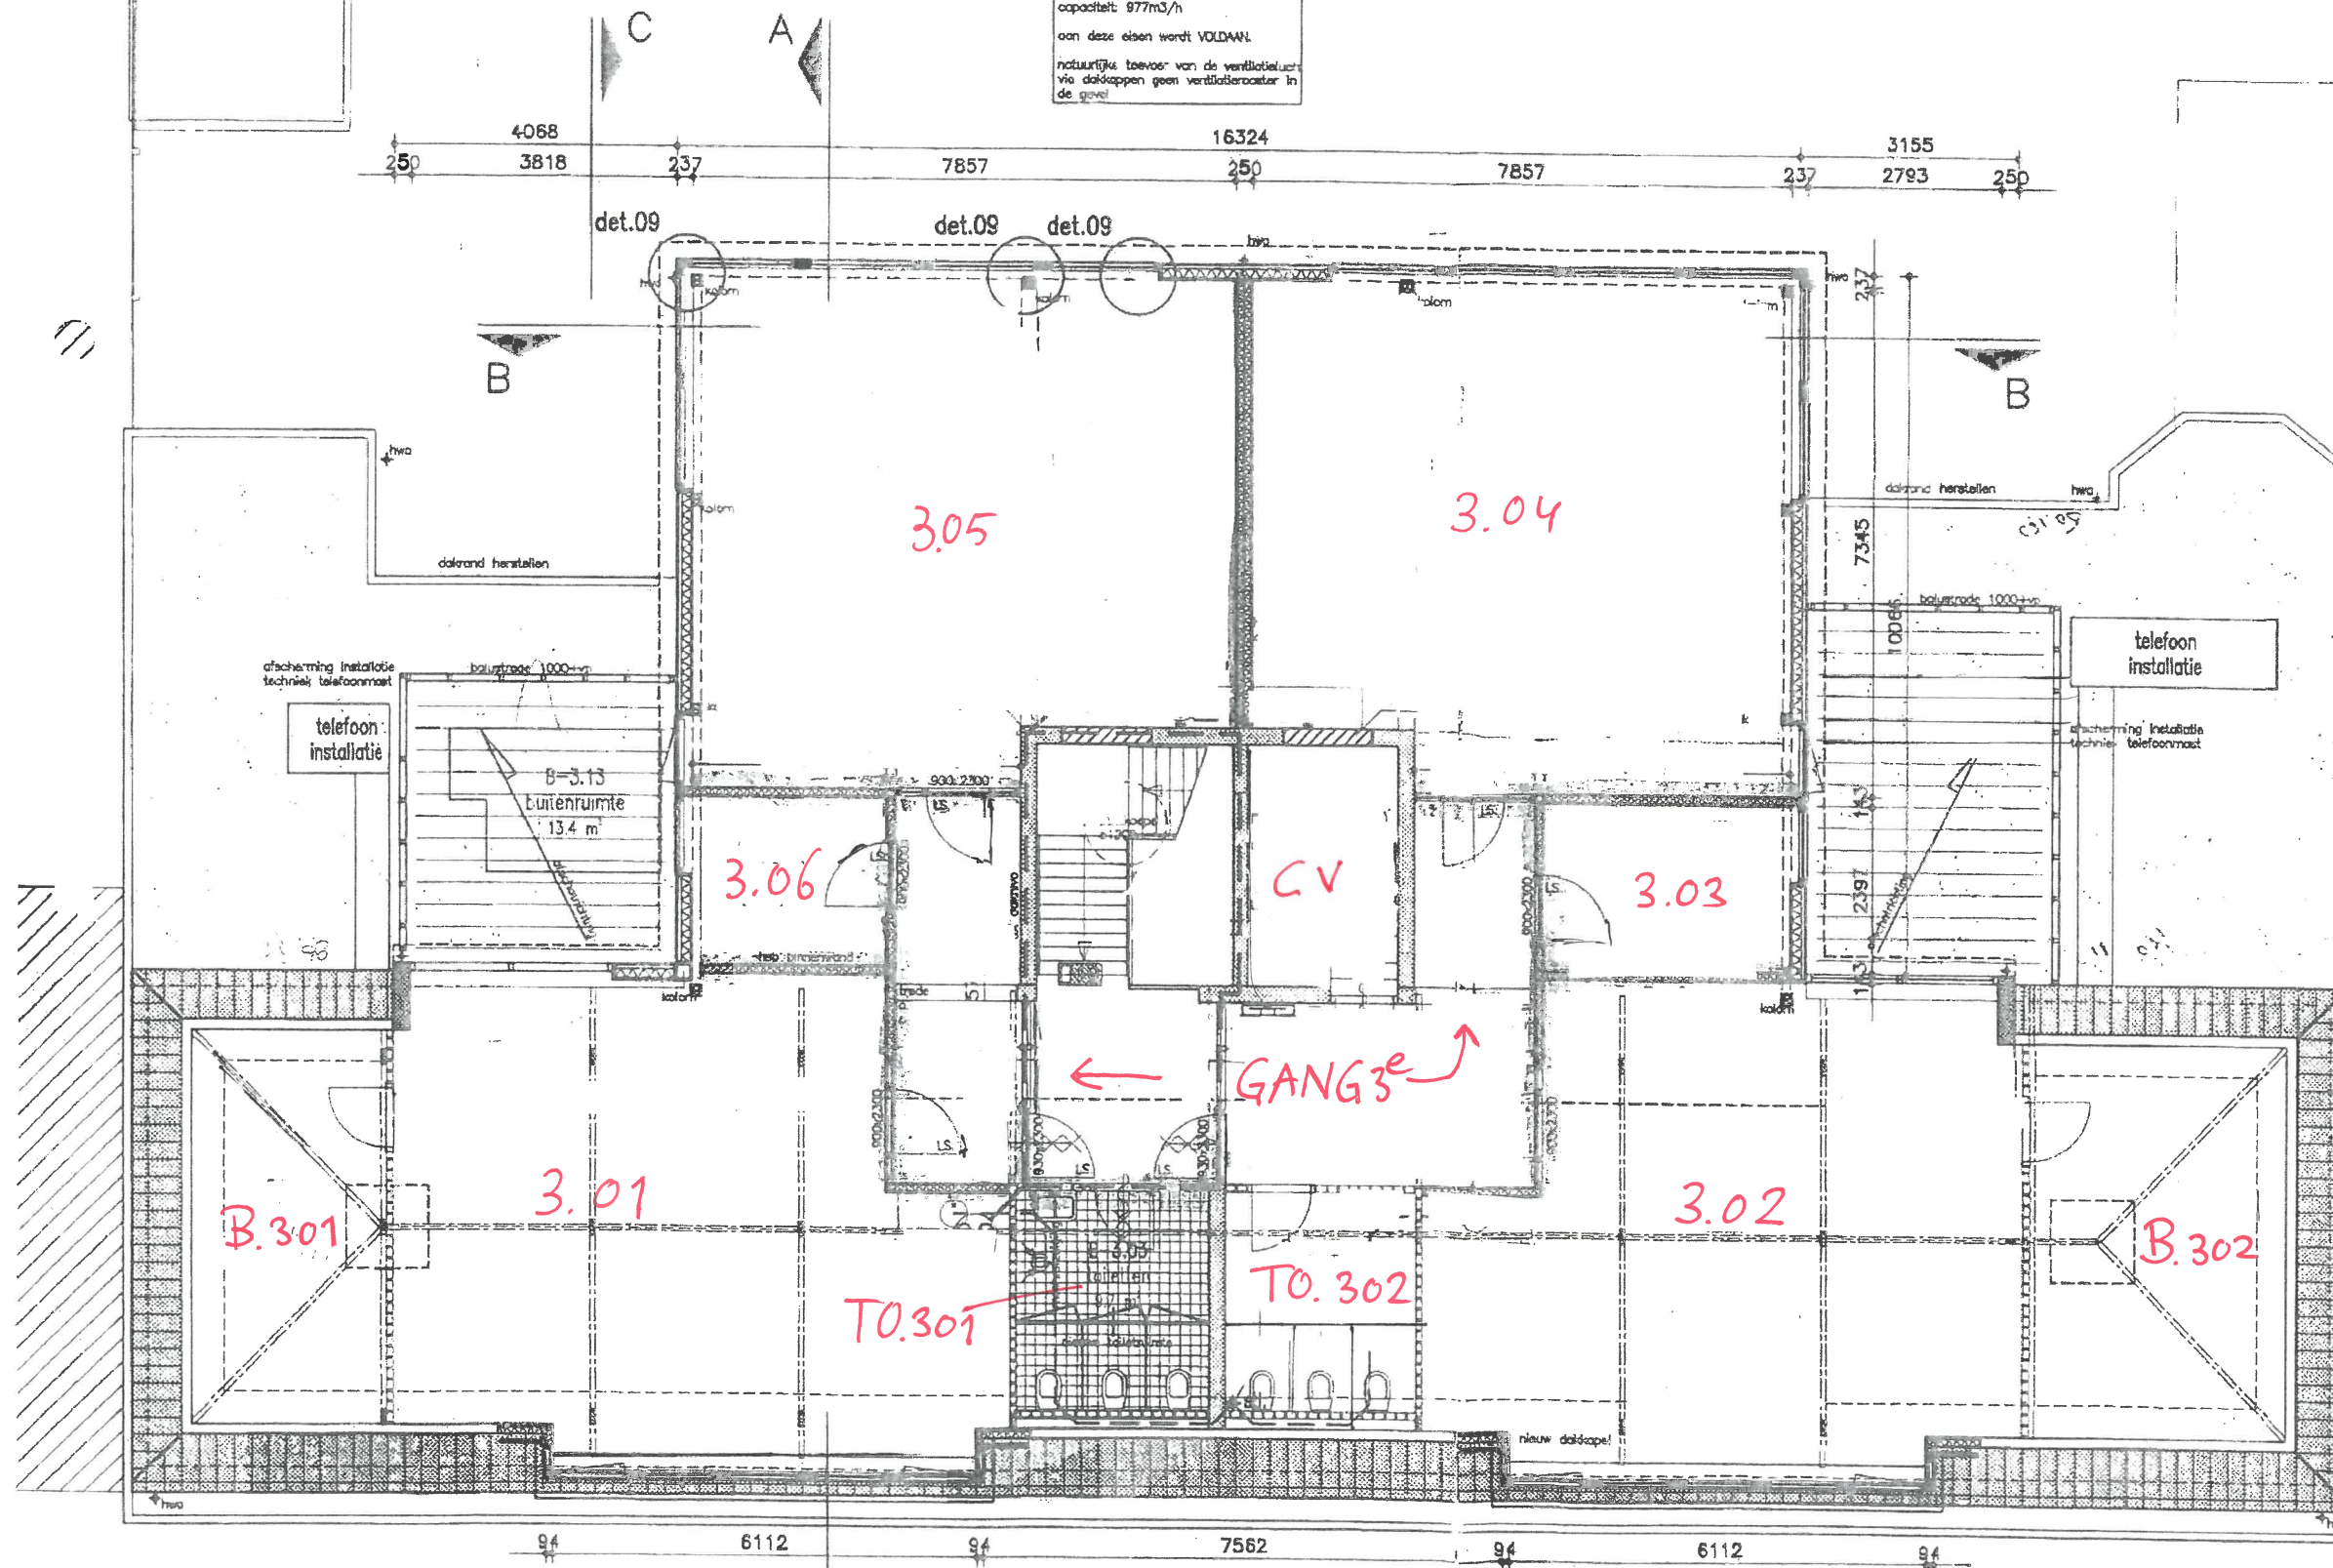

HSB binnen wanden
binnendeurkozijnen
en puien normaal
60 min brandvertragende
binnendeurkozijnen
HSB 60 min wandbo

3^e etage