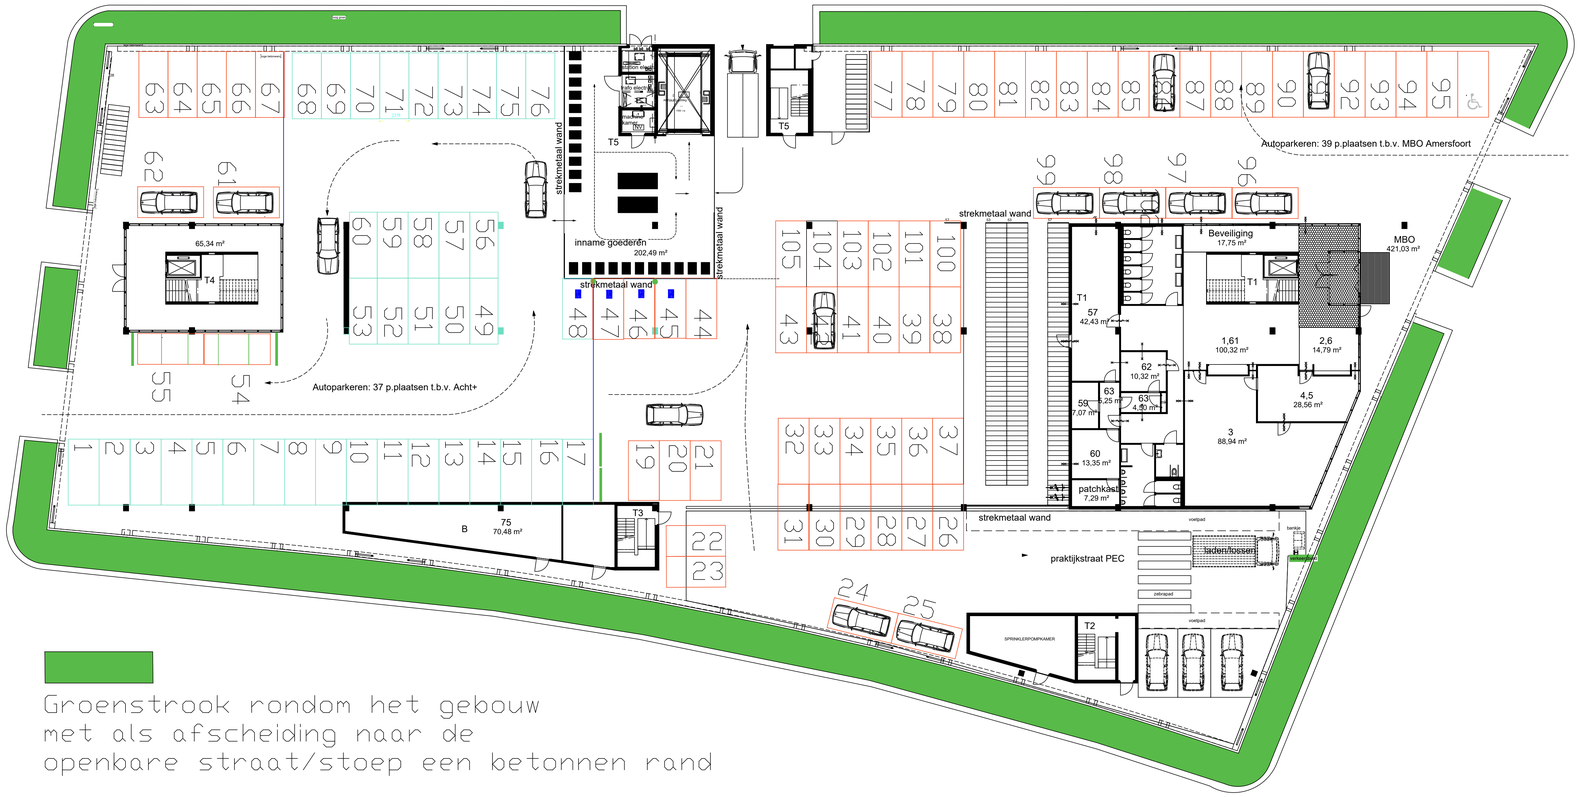

Groenstrook rondom het gebouw
met als afscheiding naar de
openbare straat/stoep een betonnen rand