
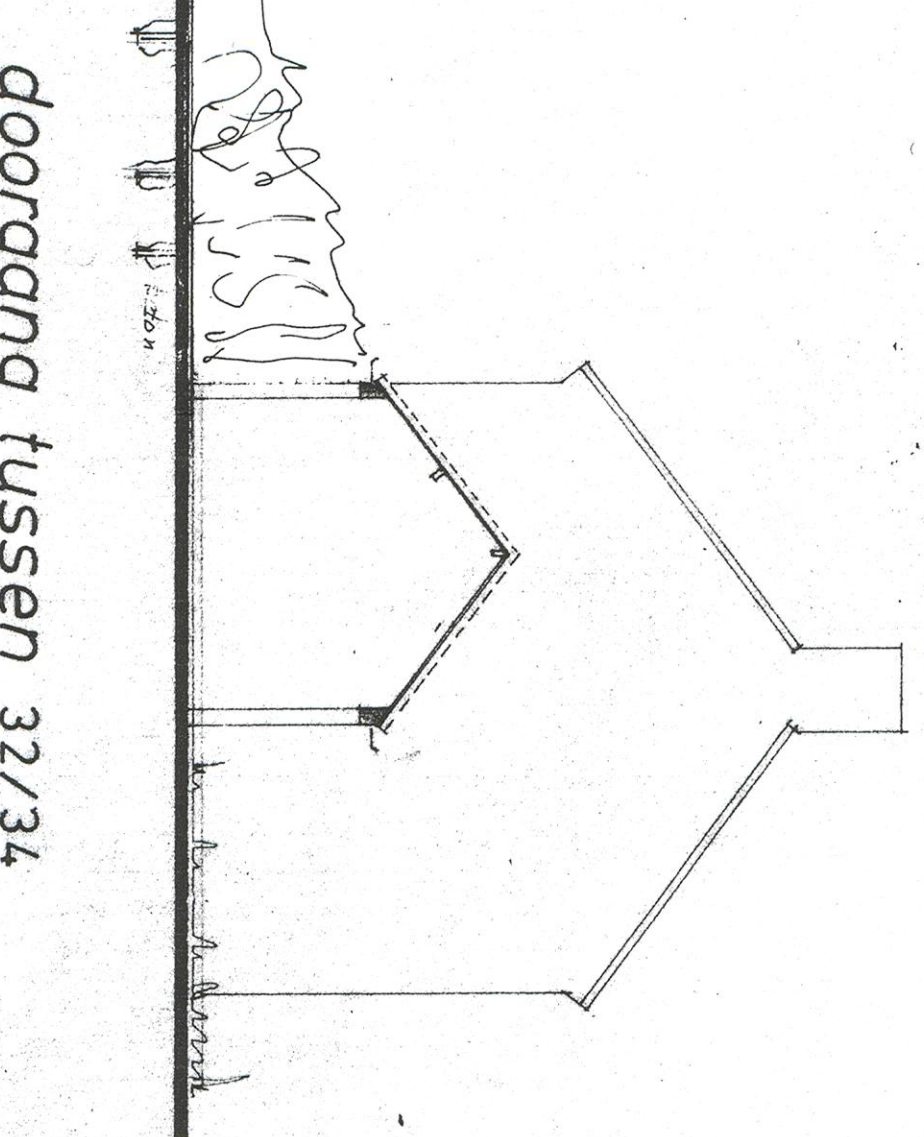
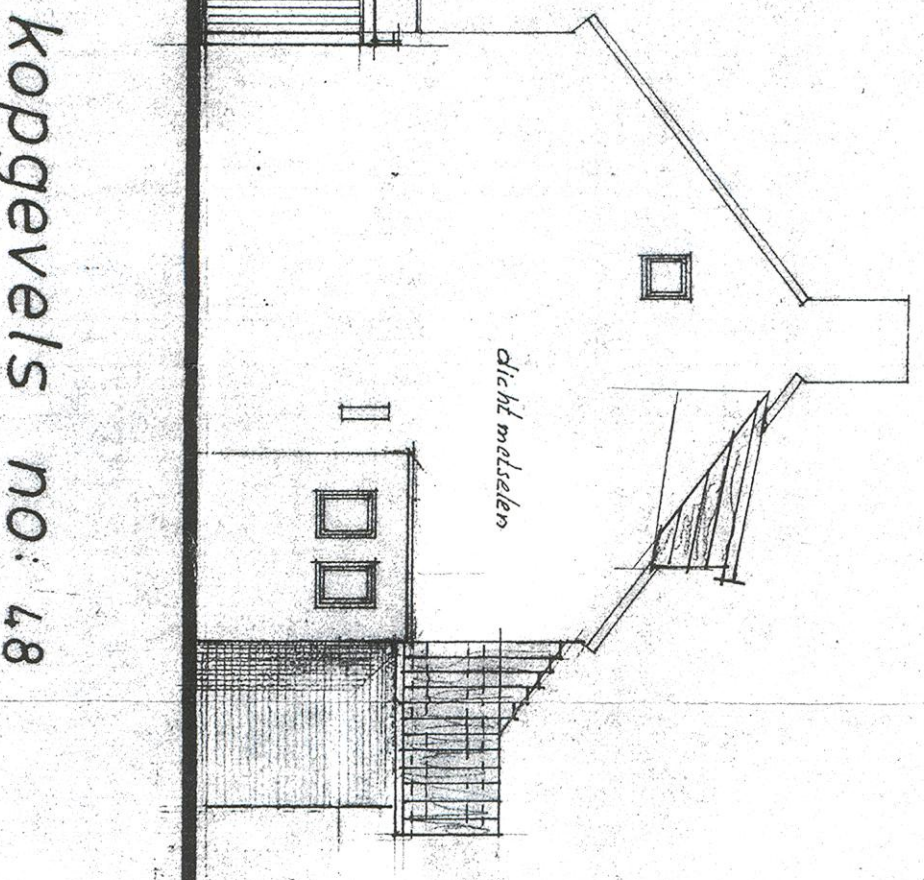
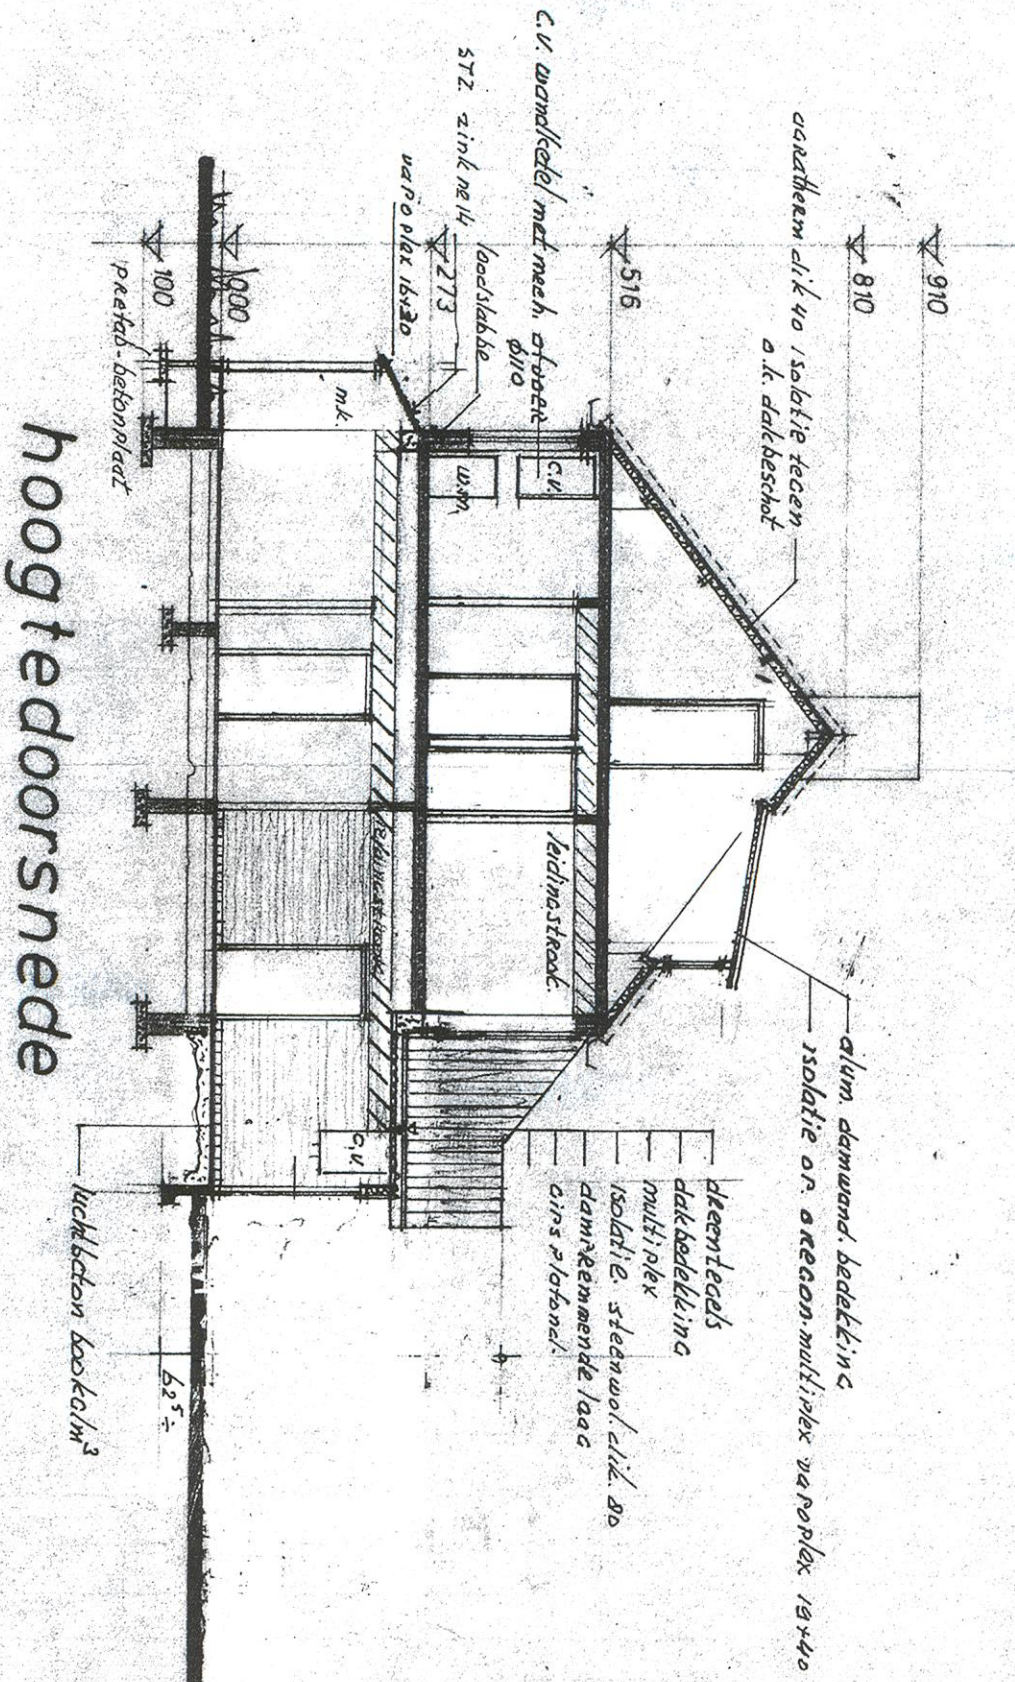
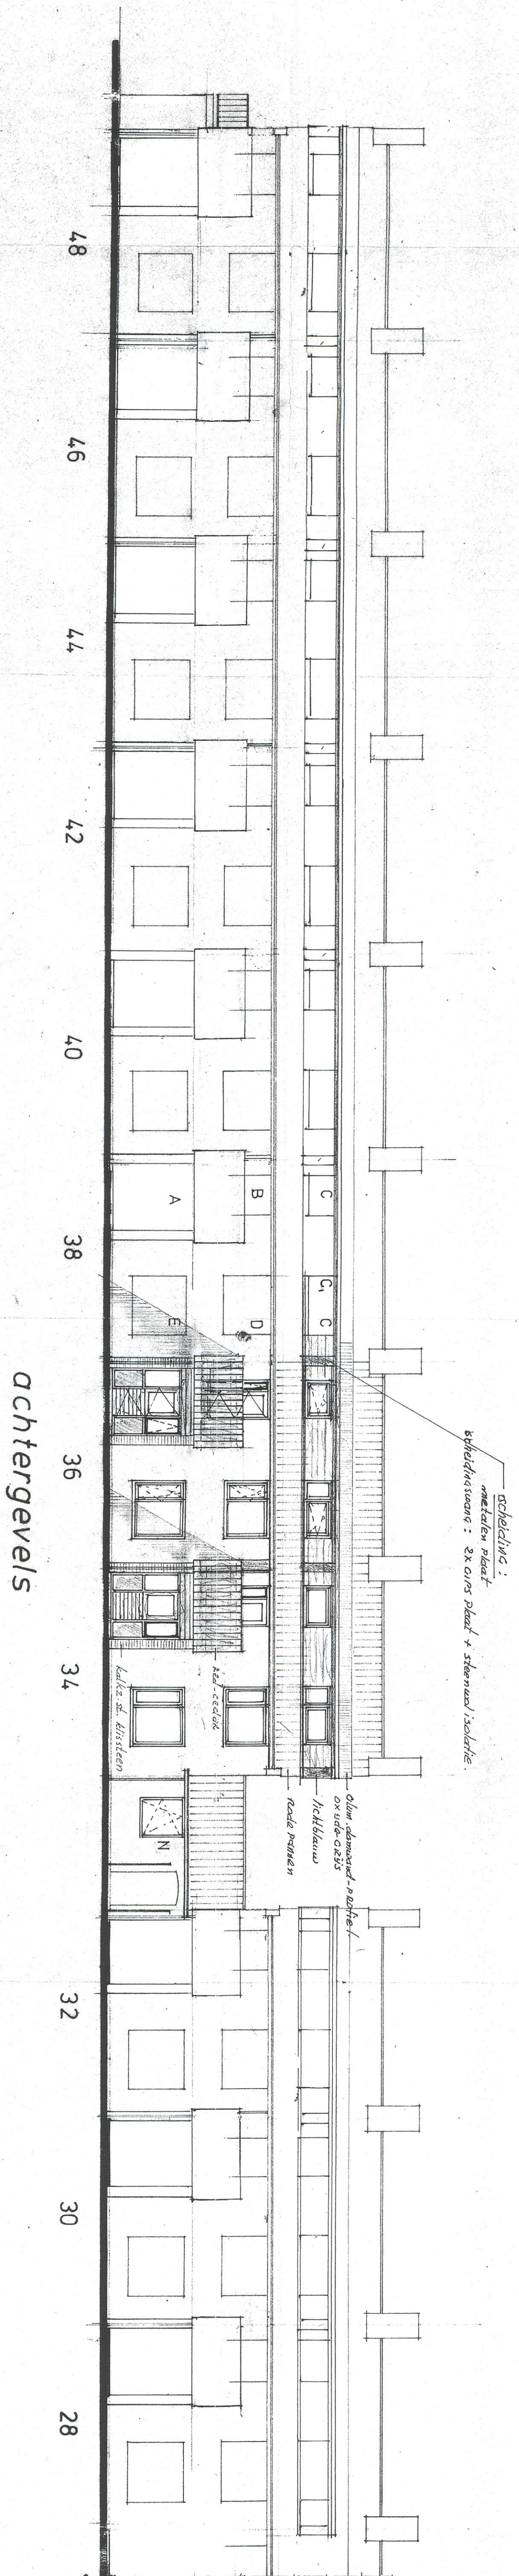


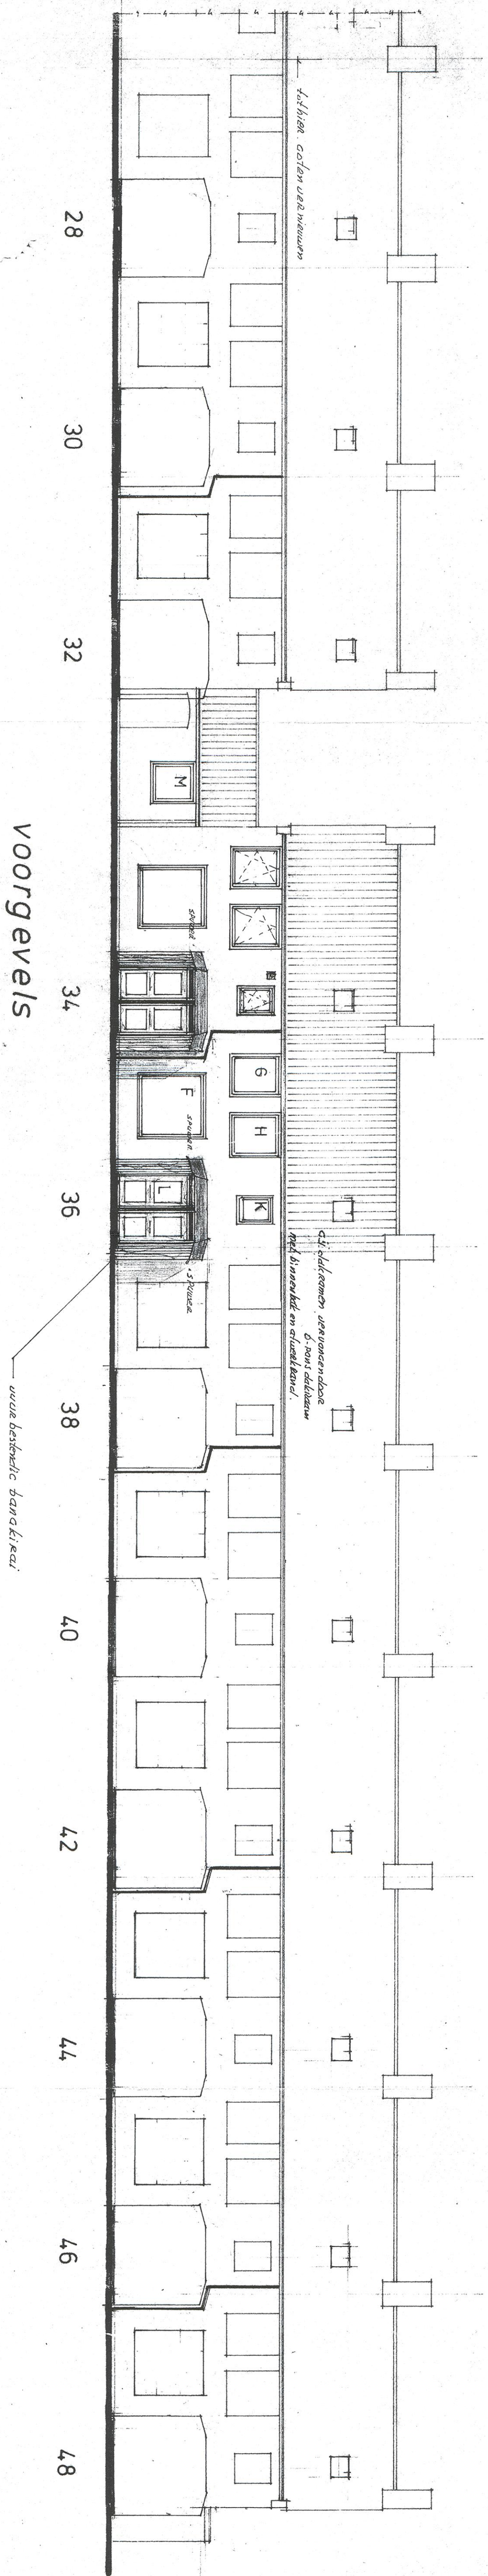

NIEUWE gevels, doorsn.

BUREAU VOOR STADSONDERNEMING

Zaaijman 122 - 1942 AW BUREAU
Architecten: H. Schuitinga HBO, BNA - 02510-24062
H. G. Oosterbaan Martinus BNA, BNA - 02510-256514

Berghuisst 28 48 Beverwijk

11 Duplexw. splitsen in 22 zelfst. wooneenheden

10x woningbouwsubstitutie "ST WILLIBRORDUS"

Complex: 101 2503
Functie: Bouwbedrijf
Toel: Sloop
28/11/1982
Werk: 7909
blad 4

datum 02-05-1980
wfs-rij 15-01-82
2
3
ge-schuiting 1:100
schied 1:100