




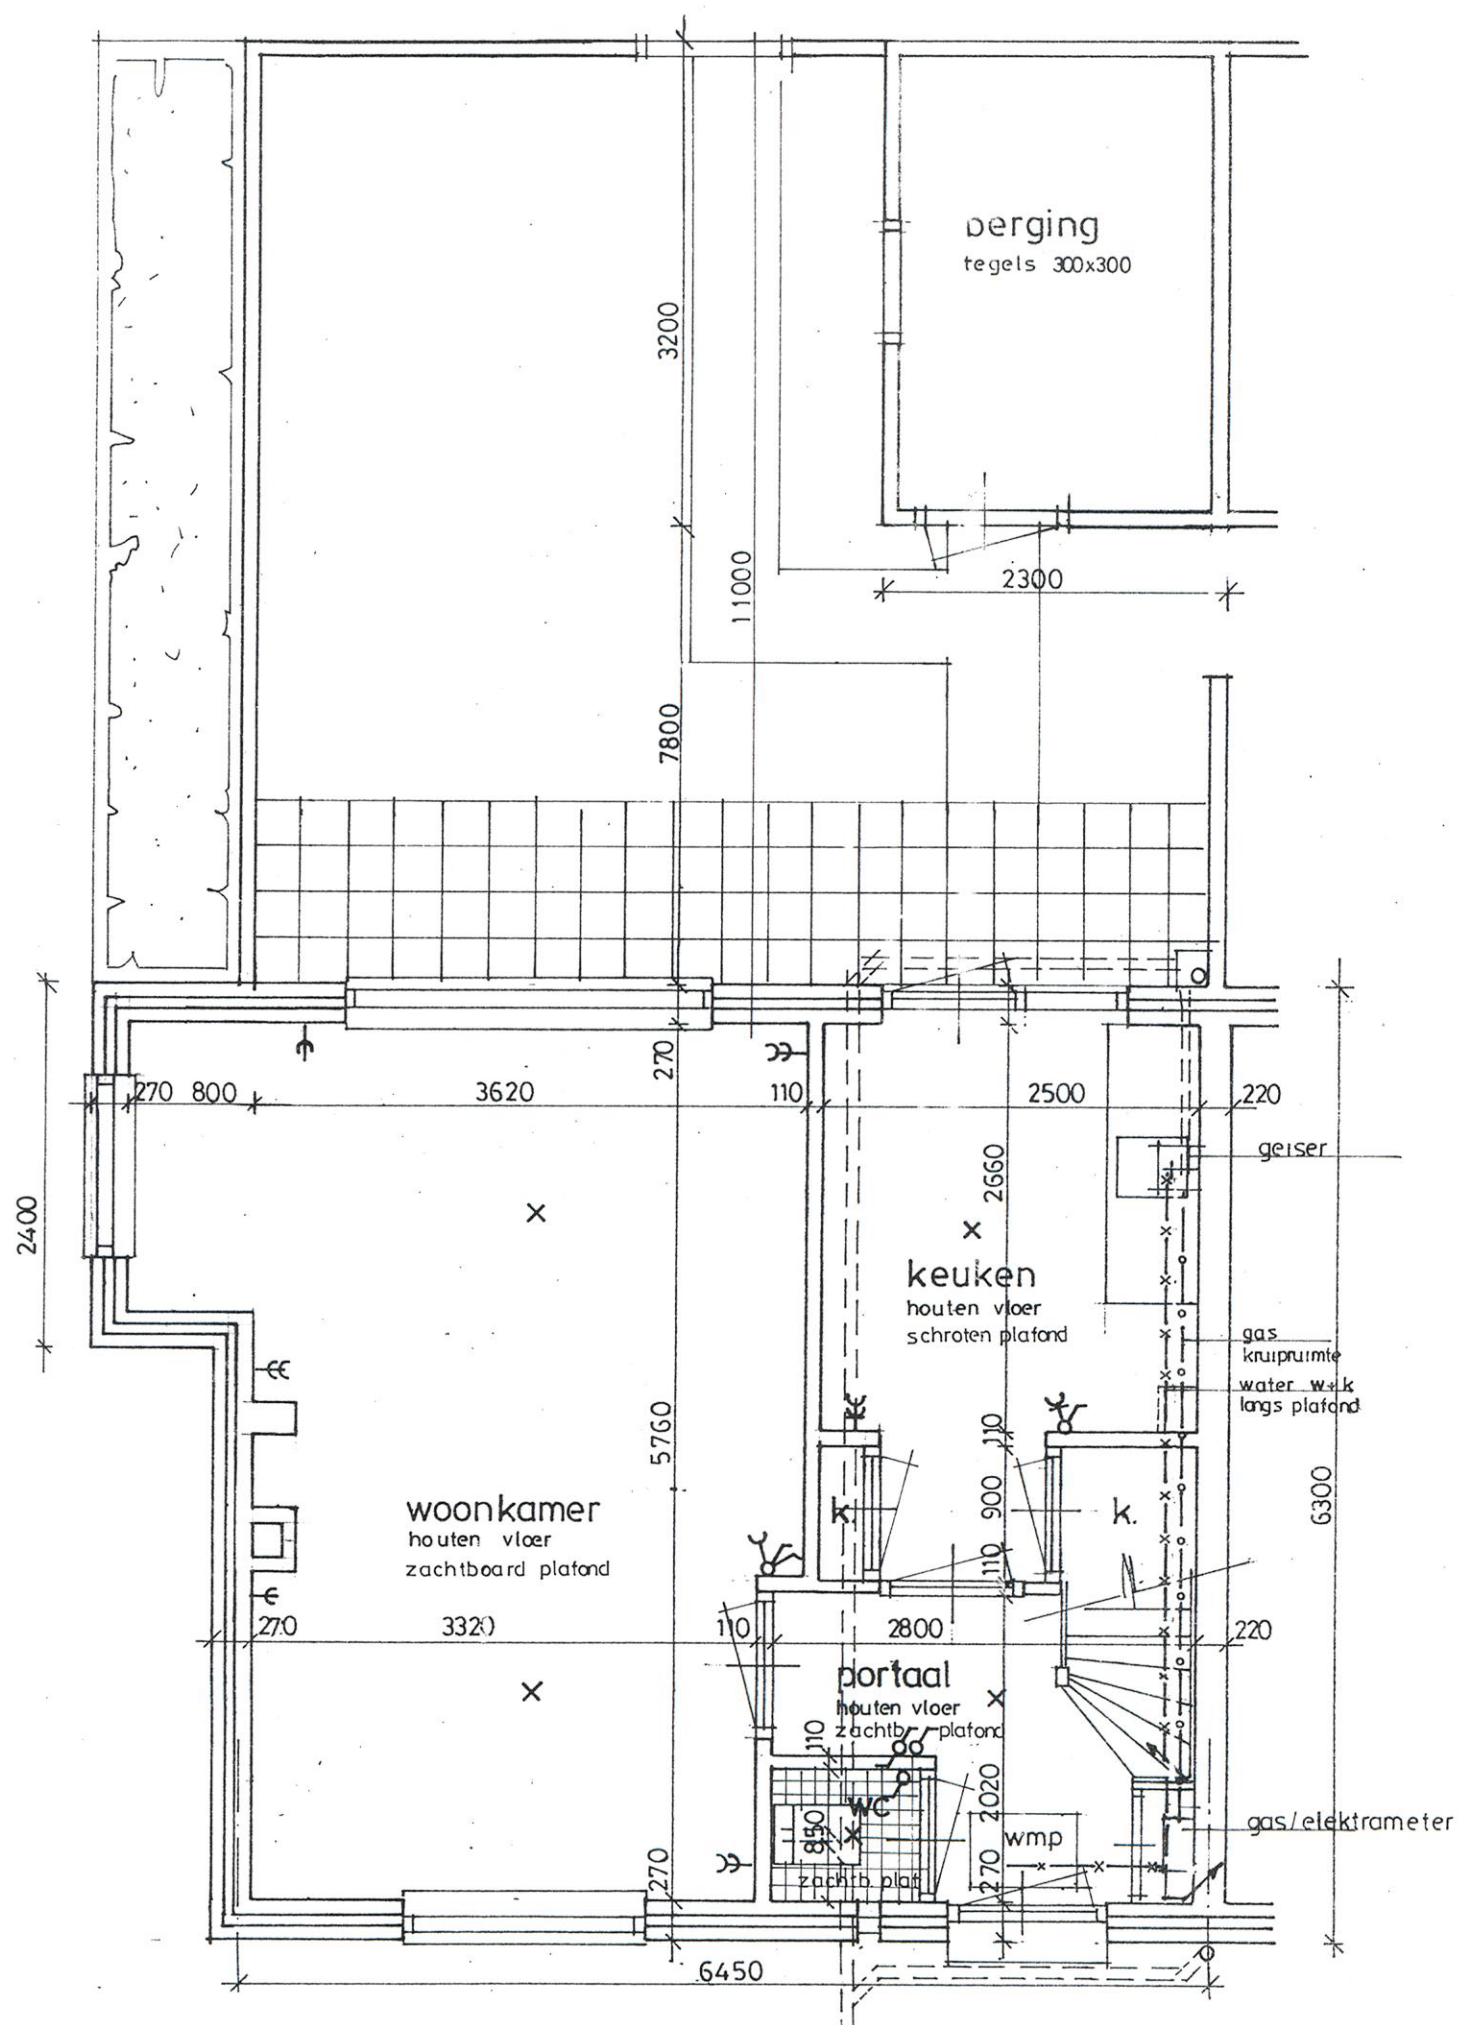


begane grond won. 43 C1

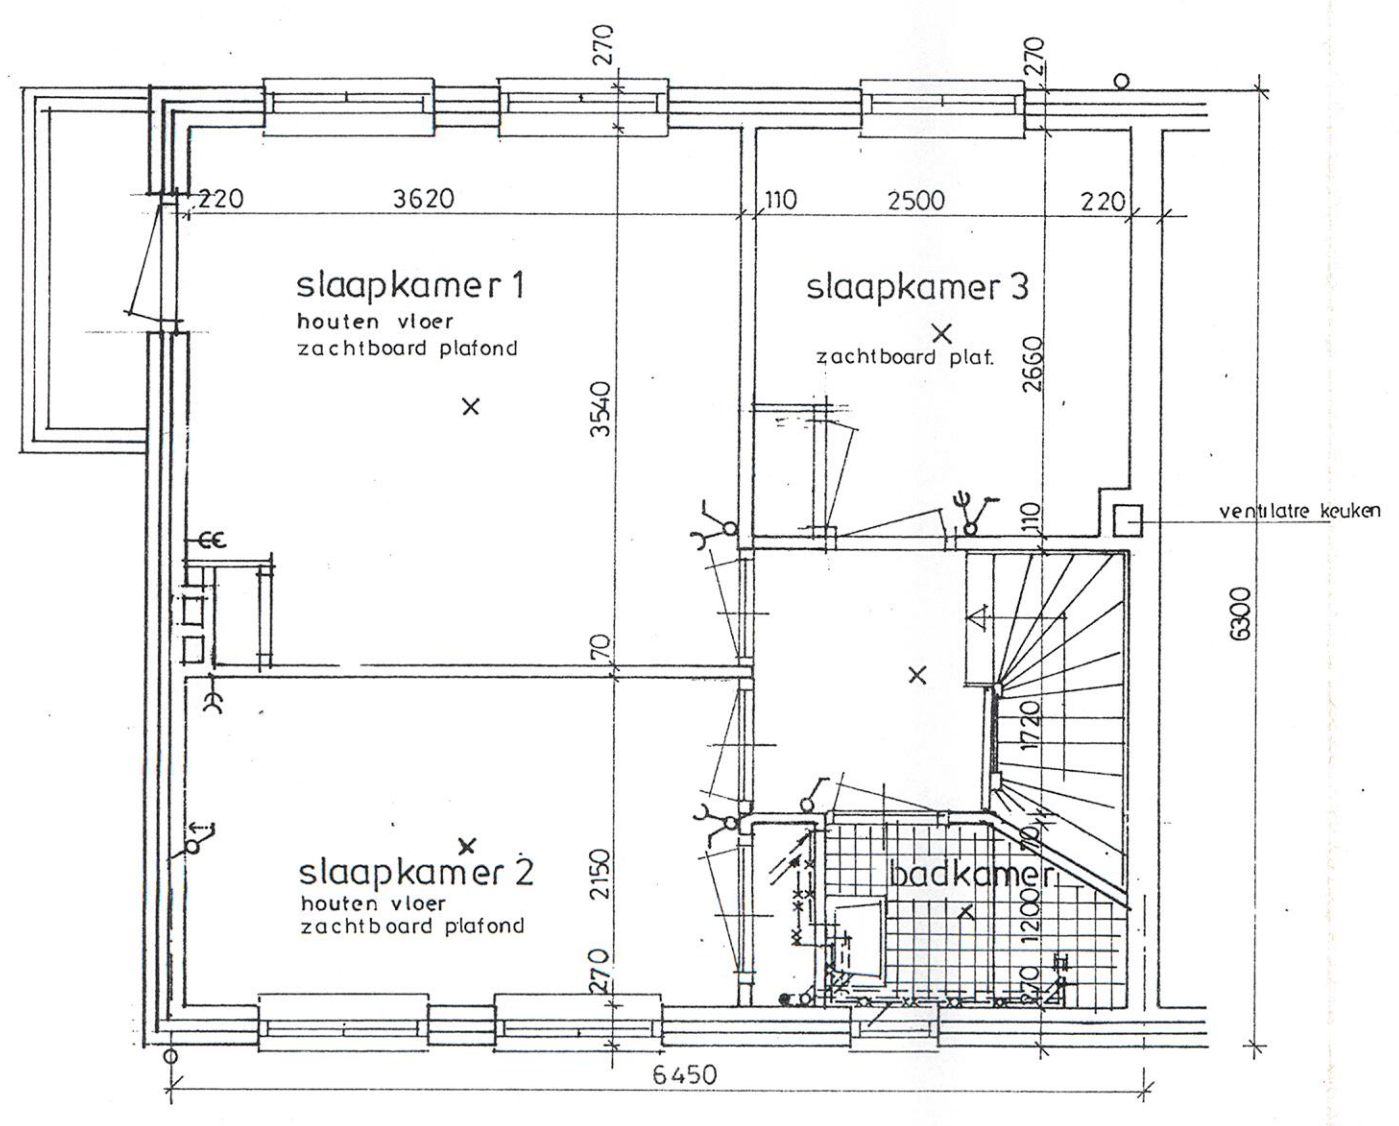


verdieping C1

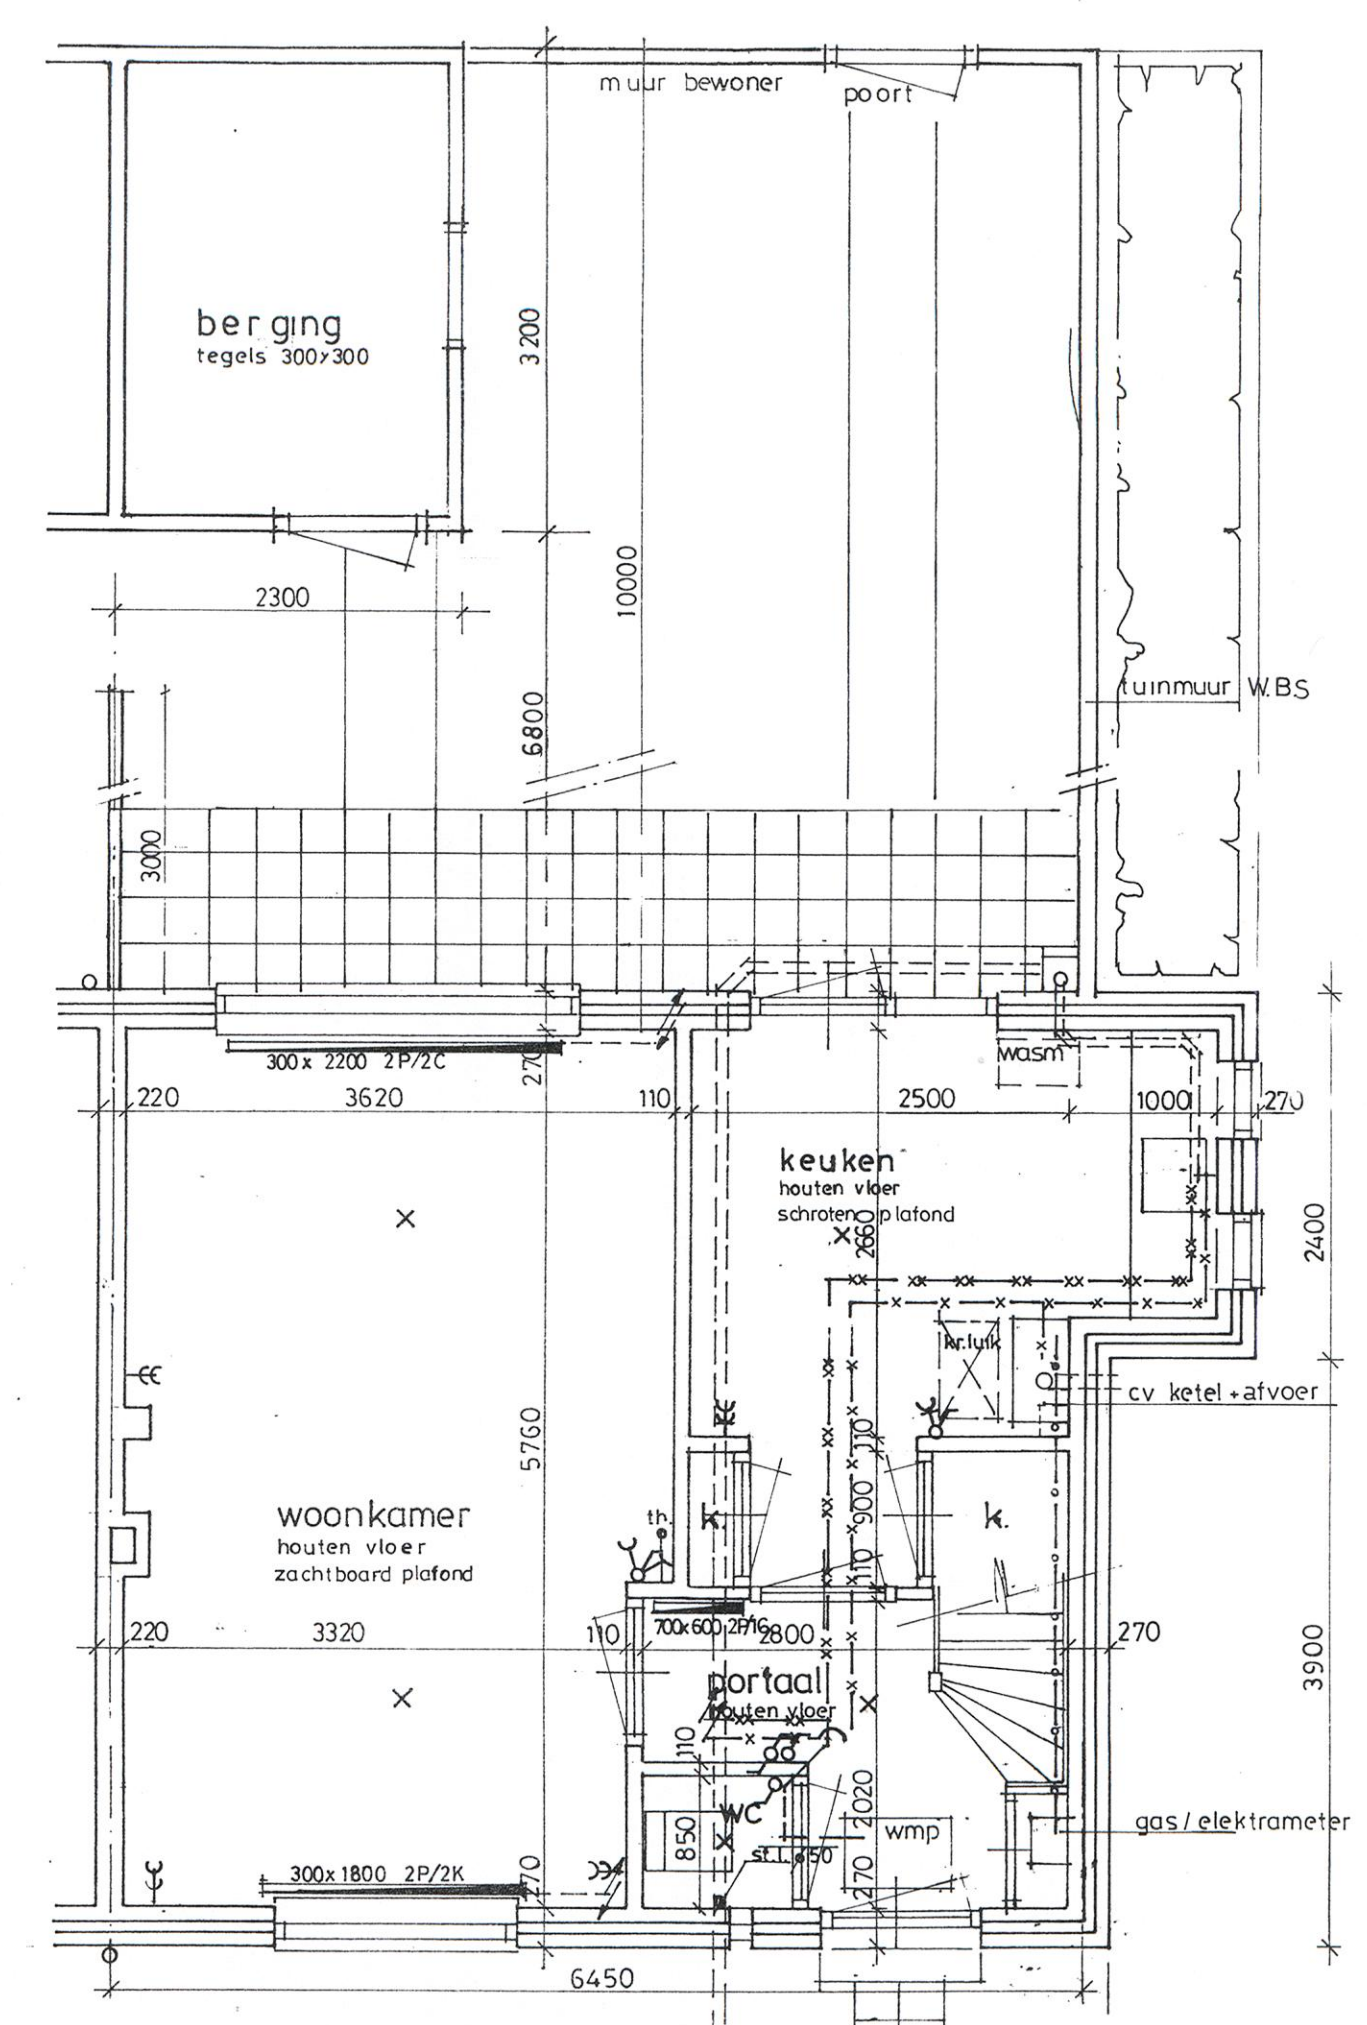


begane grond won. 1 C2

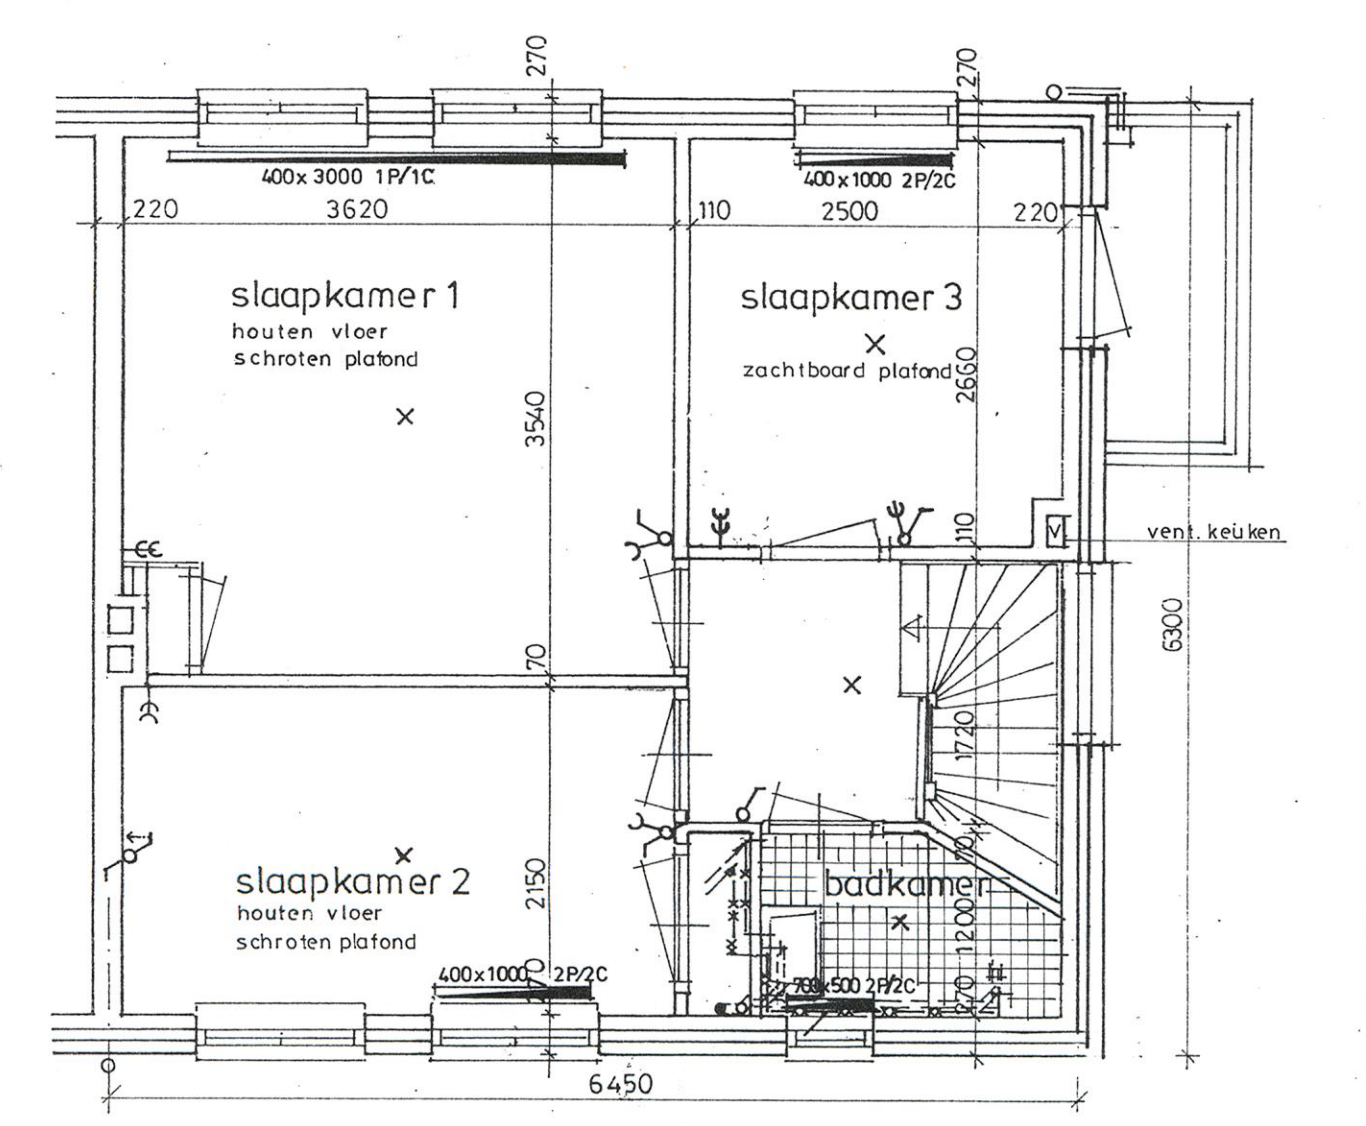

verdieping C2

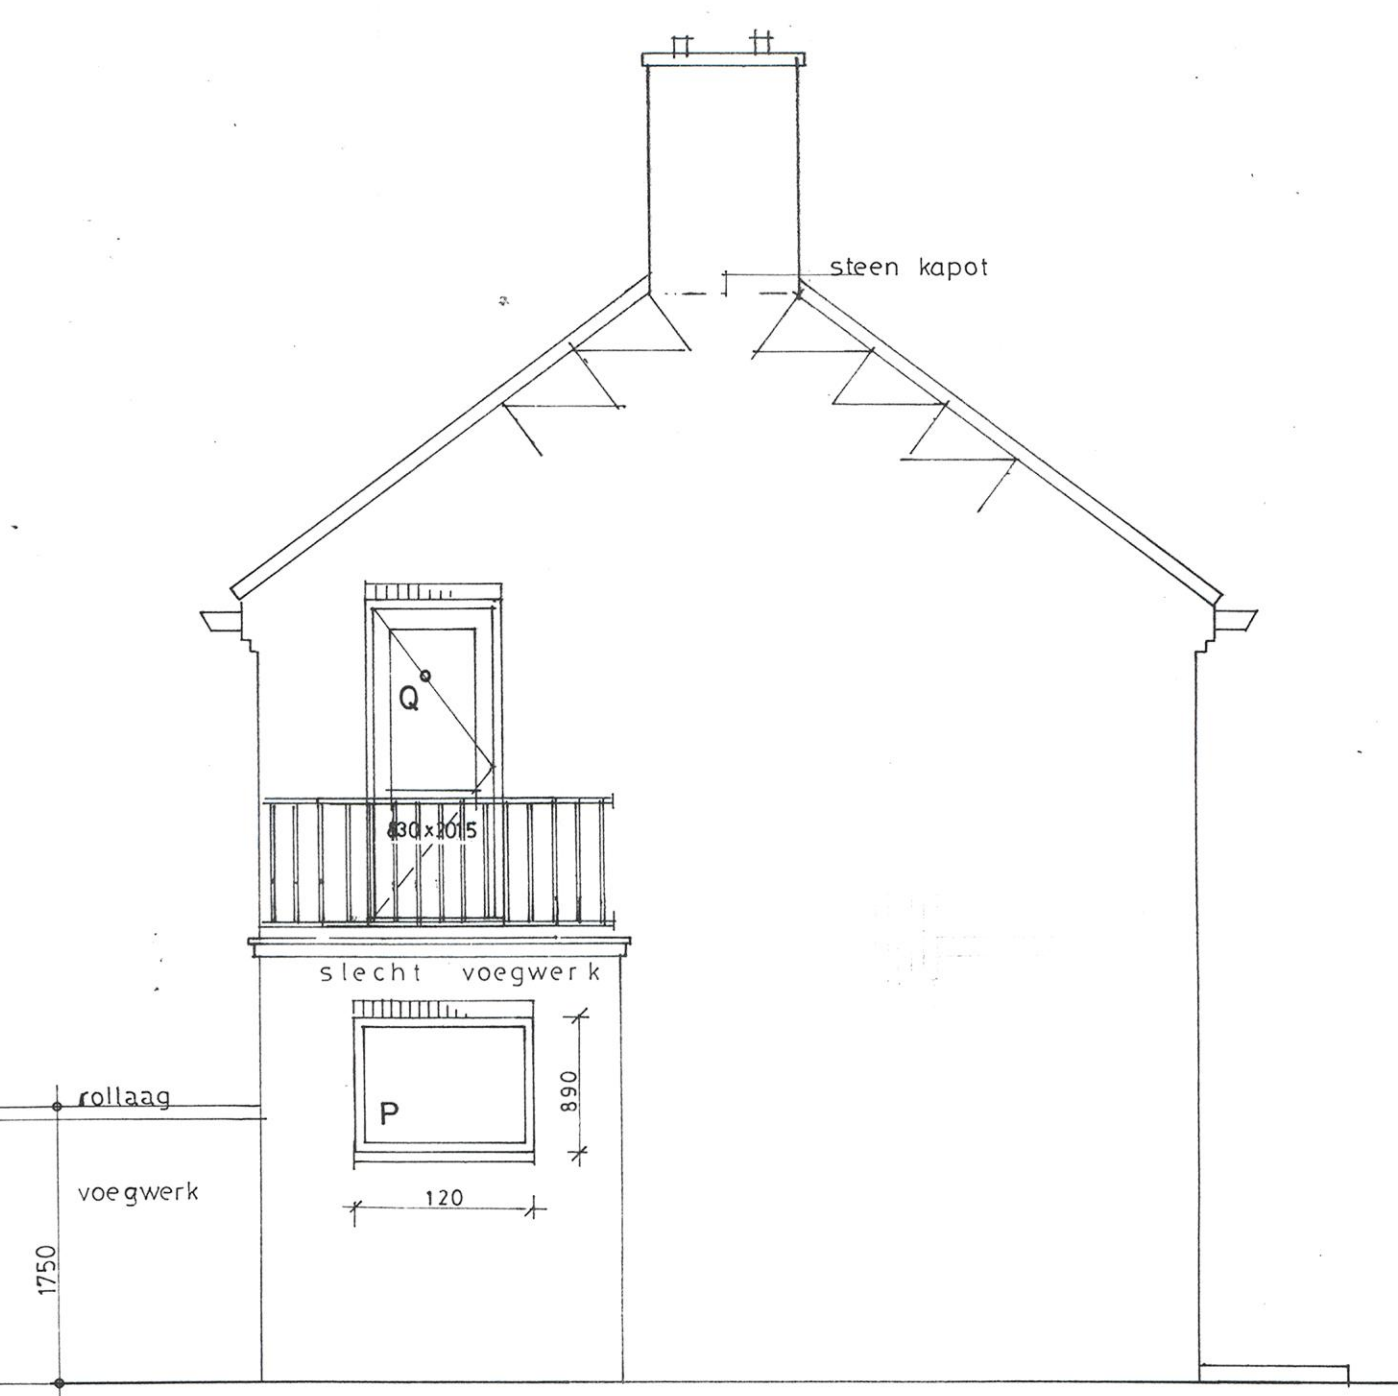

zijgevel links C1

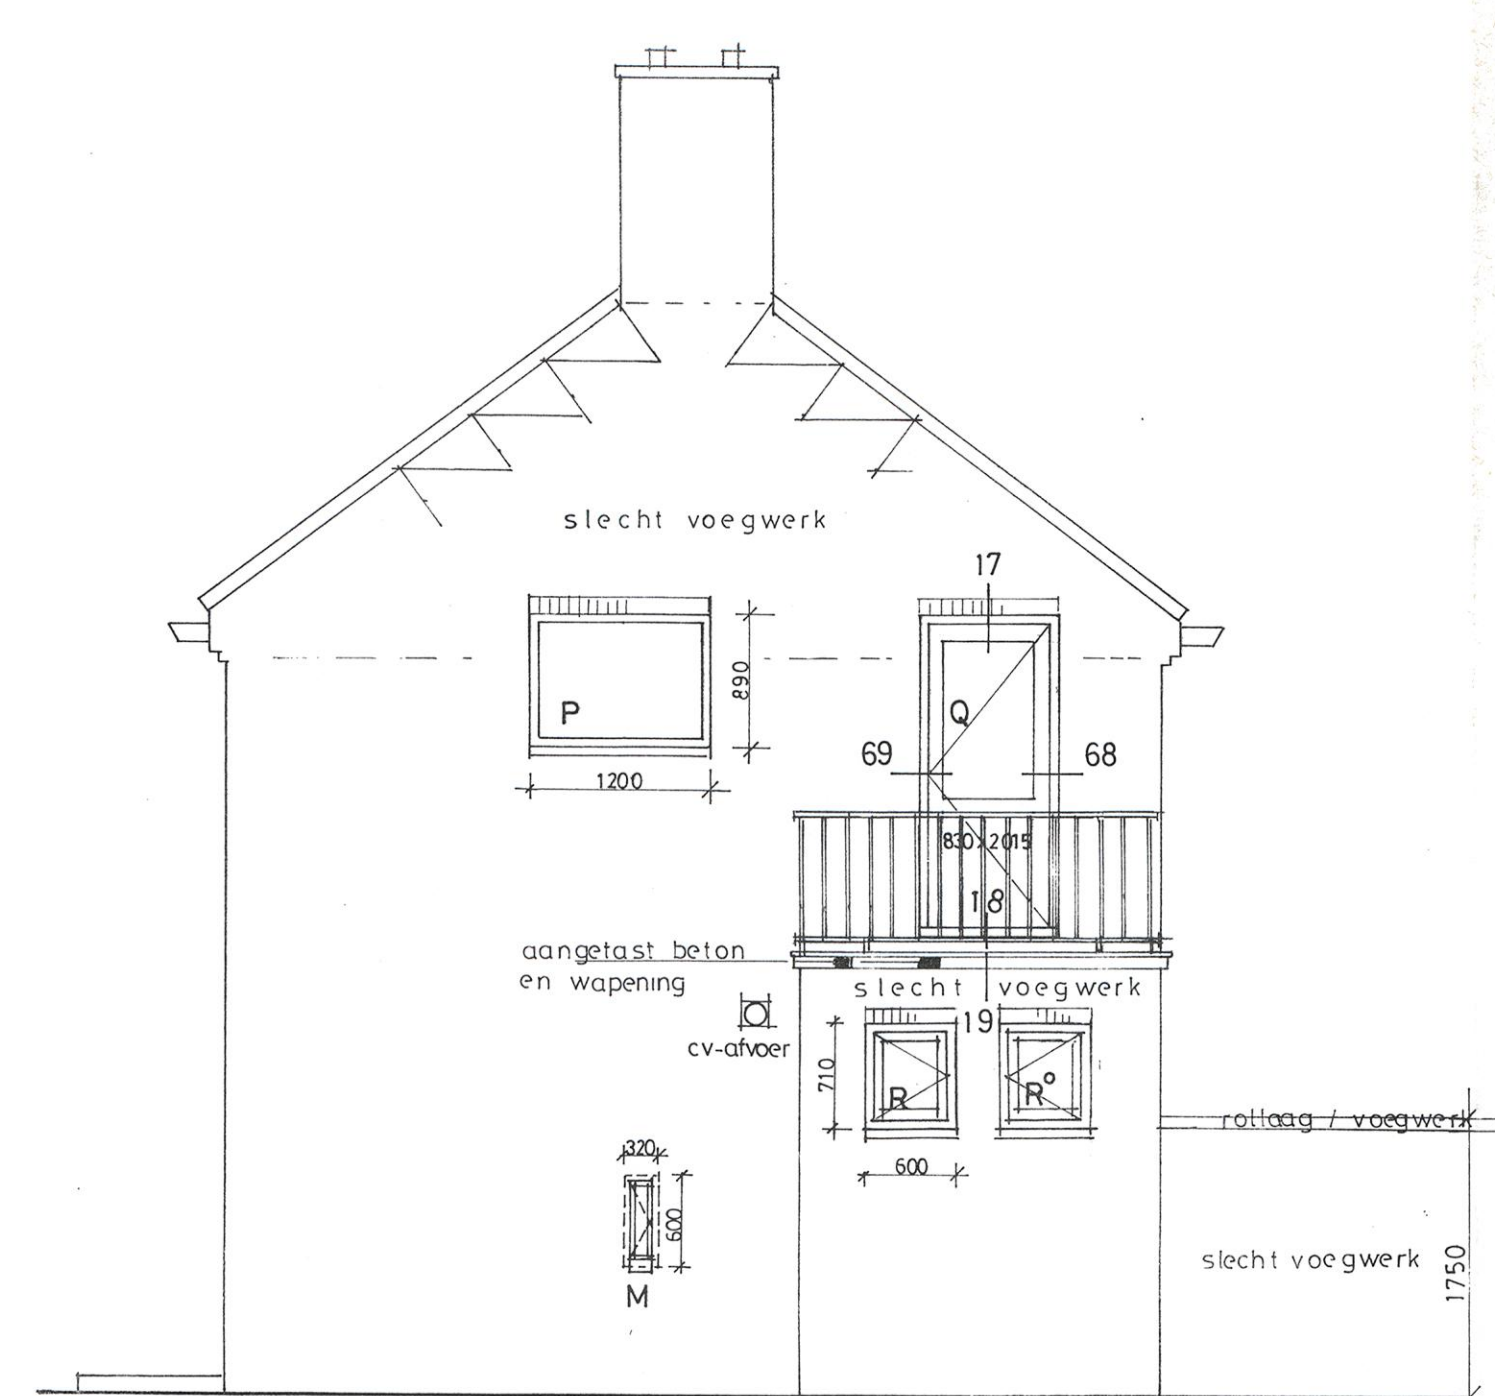

zijgevel rechts C2

behorende bij het kontrakt
van aanneming d.d.: 22 JUNI 1993
ondergetekende sub 1:
ondergetekende sub 2:

VLIERING PLATTEGROND ALS TYPE C
LANGSGEVELS ALS TYPE C

Complex : 101
Rubriek : Contracten
Tot : Sloop

BAKKER BOOTS VAN HAAREN VAN DER DONK
ARCHITEKTENBUREAU B.V.
SCHAGEN: KOPERWEG 3 / 1742 GR • POSTBUS 141 / 1740 AC • TELEFOON: 02240-98241 • TELEFAX: 02240-98628 •
AMSTERDAM: HERENGRACHT 560 / 1017 CH • POSTBUS 15426 / 1000 MM • TELEFOON: 020-382914 • TELEFAX: 020-382973 •

PROJECT:	Groot onderhoud van 65 woningen in Berghuisstraat en E. Sterkstraat i.o.v. Woningbouwstichting St. Willibrordus te Beverwijk	PROJECTLEIDER:	K. van Haaren
TEKENING:	Bestektekening gevels en plattegronden	GETEKEND:	A. Klaver 09-10-92
PROJEKTNR:	BESTAAND BERGHUISSTRAAT TYPE C1+C2 oneven nrs	SCHAAL:	1: 50
GEWUZZIGD:	26-11-1992 11-01-1993	KODE:	90020 B 8.