




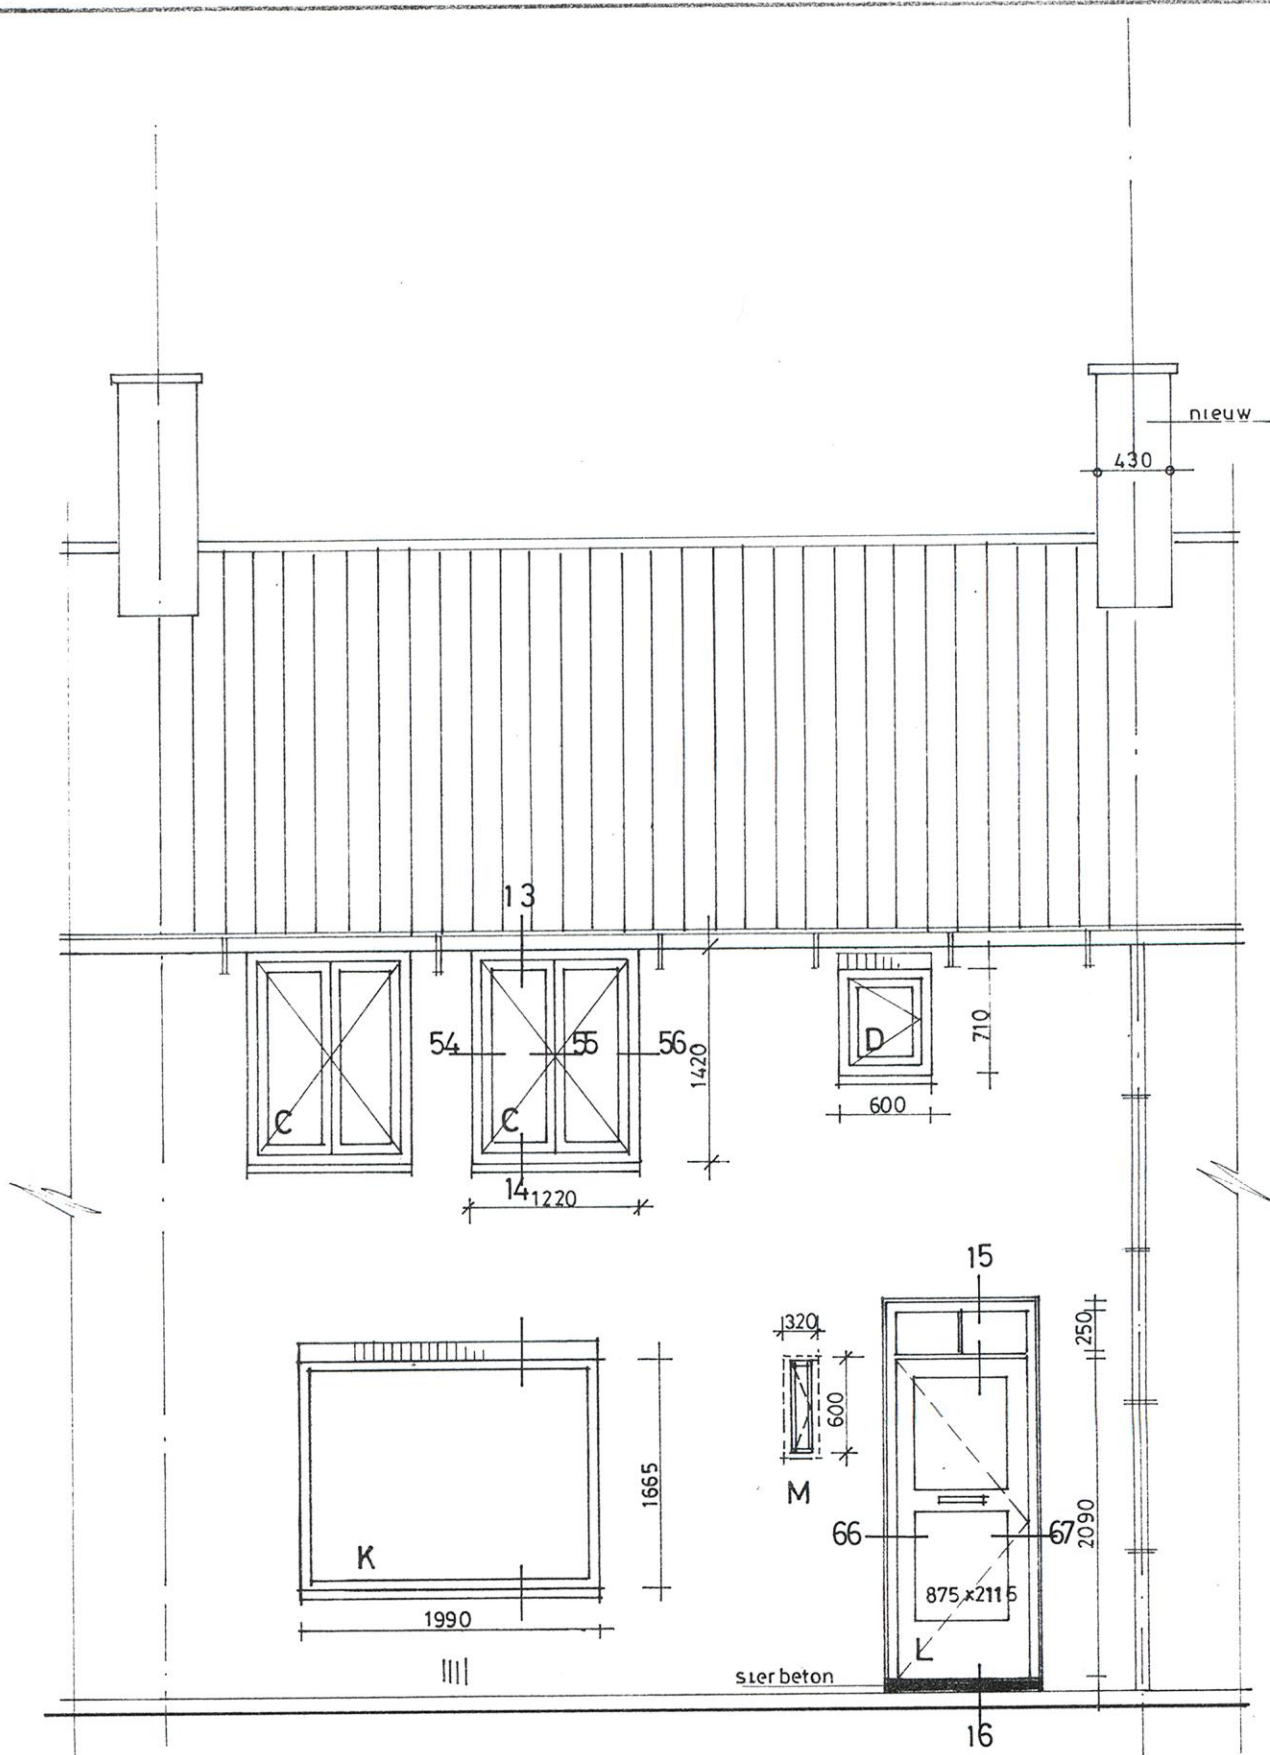


Berghuisstraat oneven nrs
voorgevel

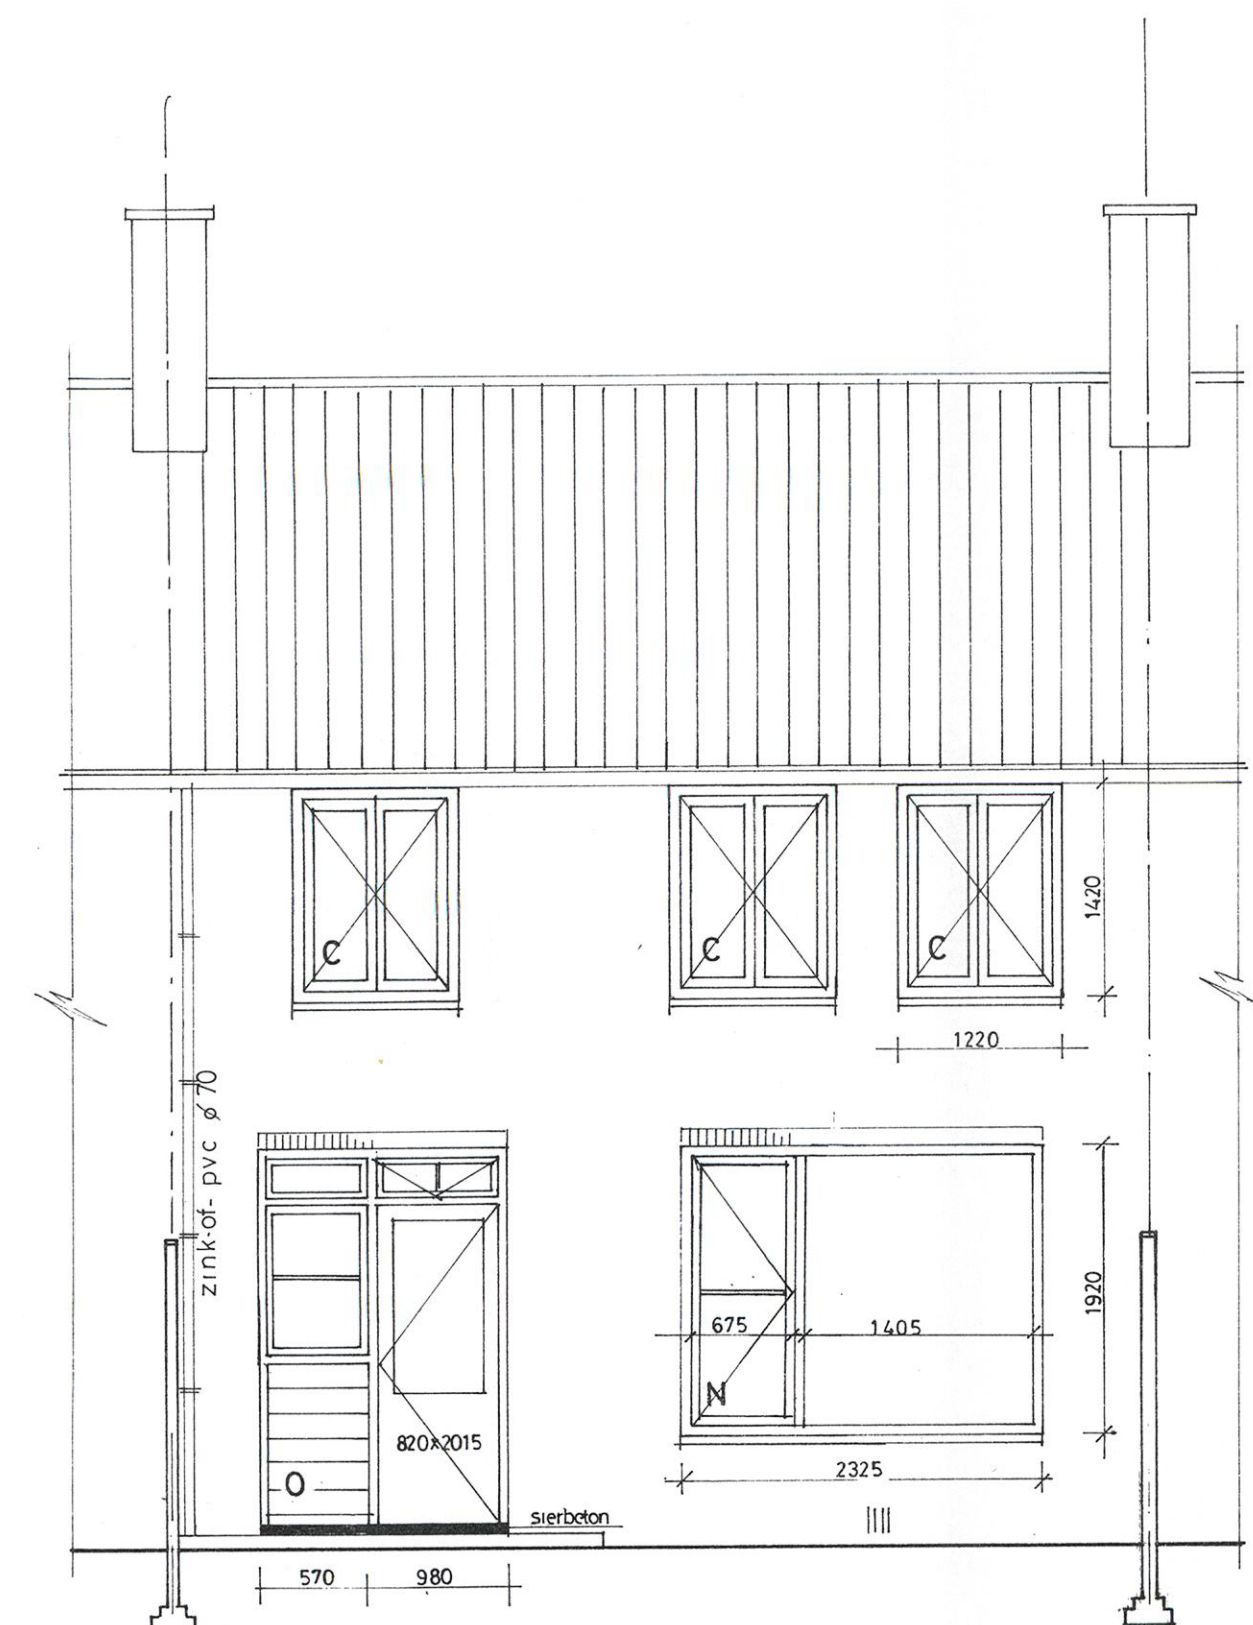


Berghuisstraat oneven nrs
achtergevel

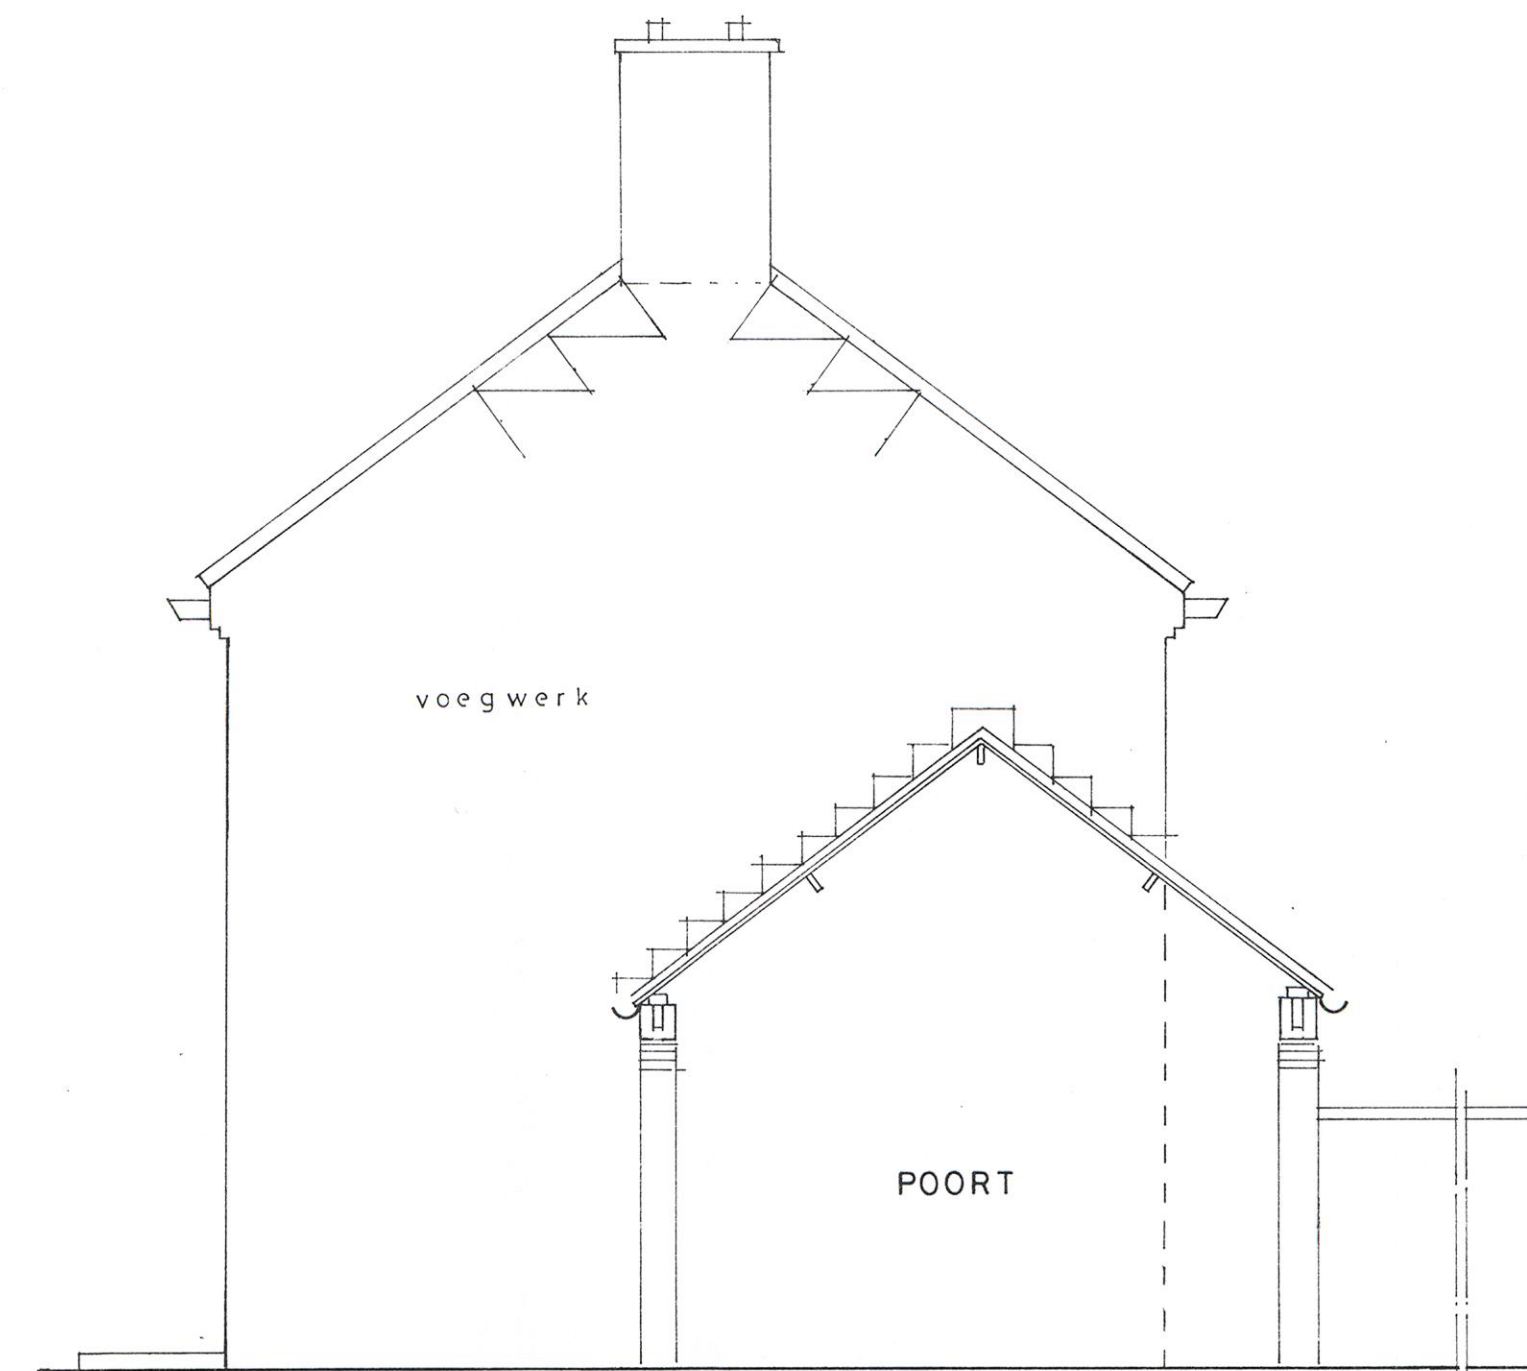


zijgevel won. 37

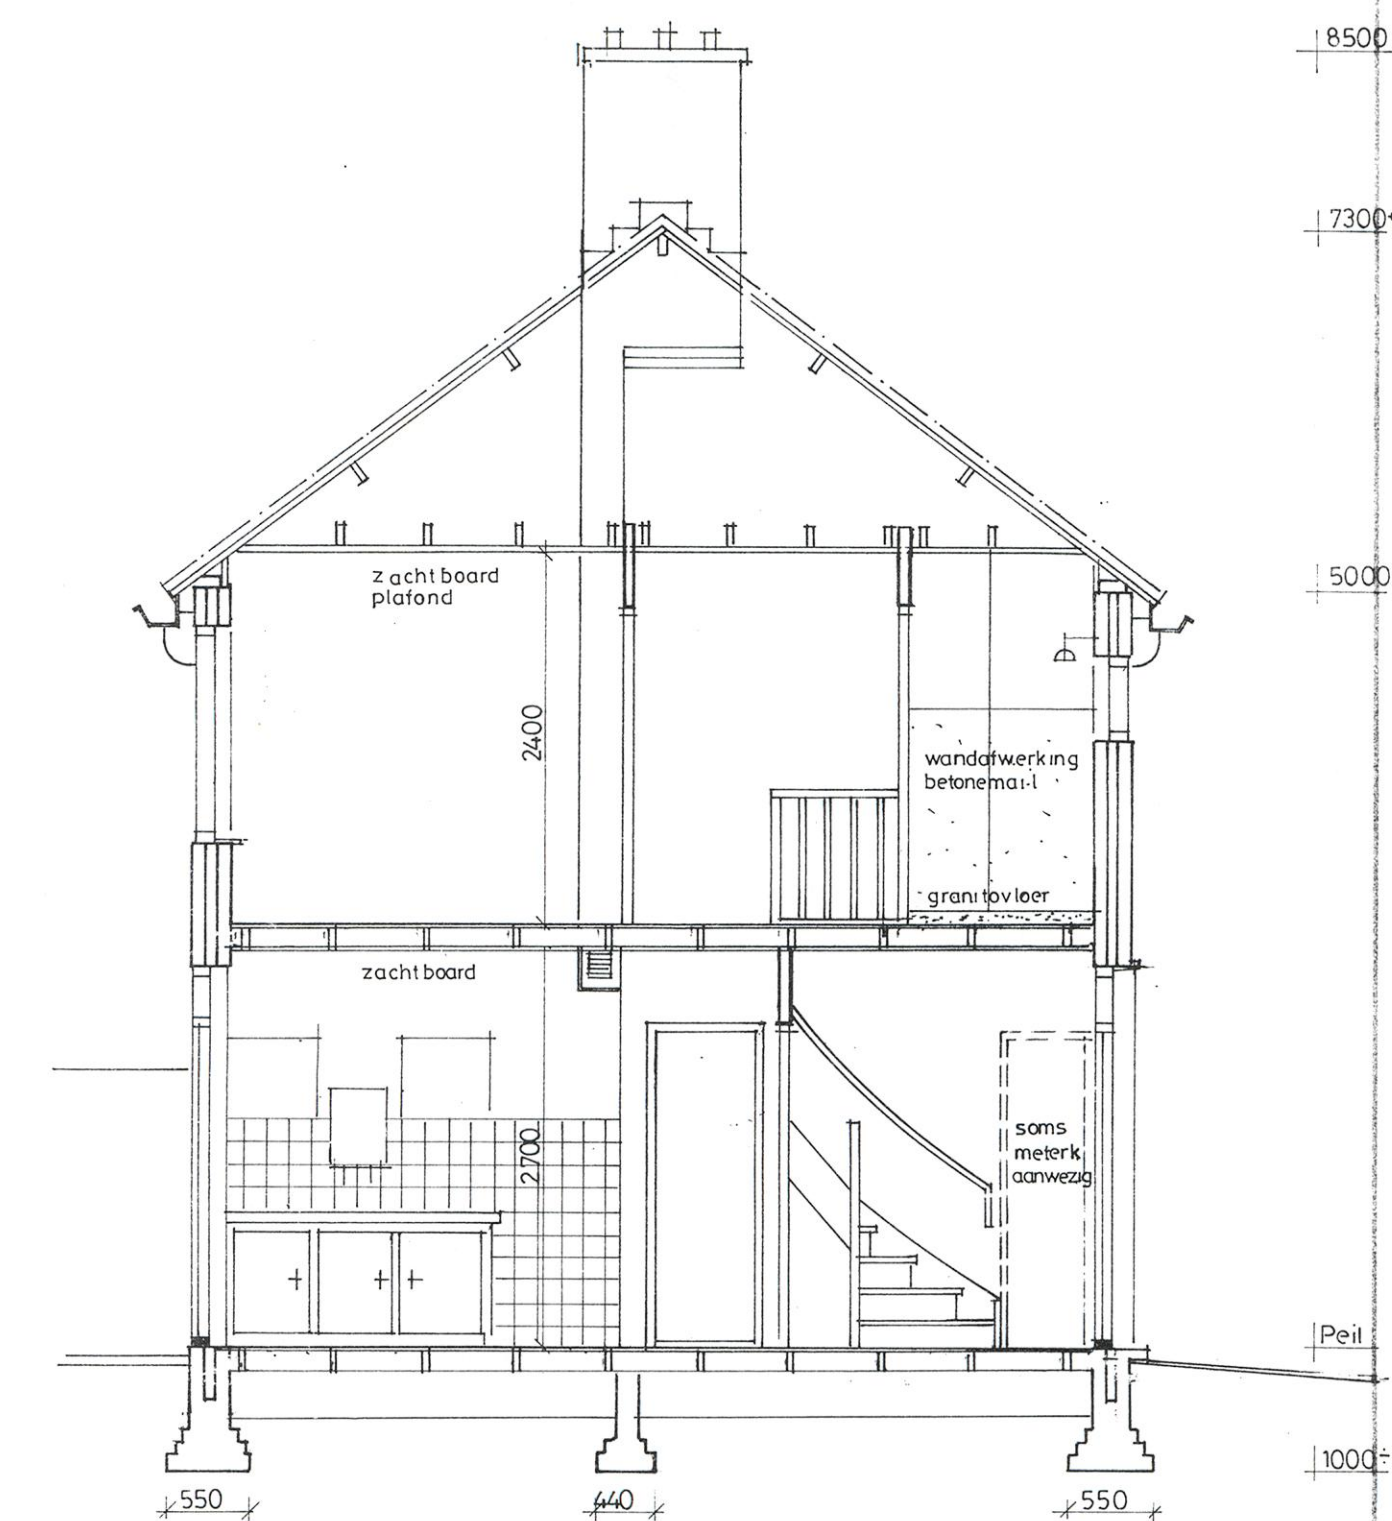


doorsnede

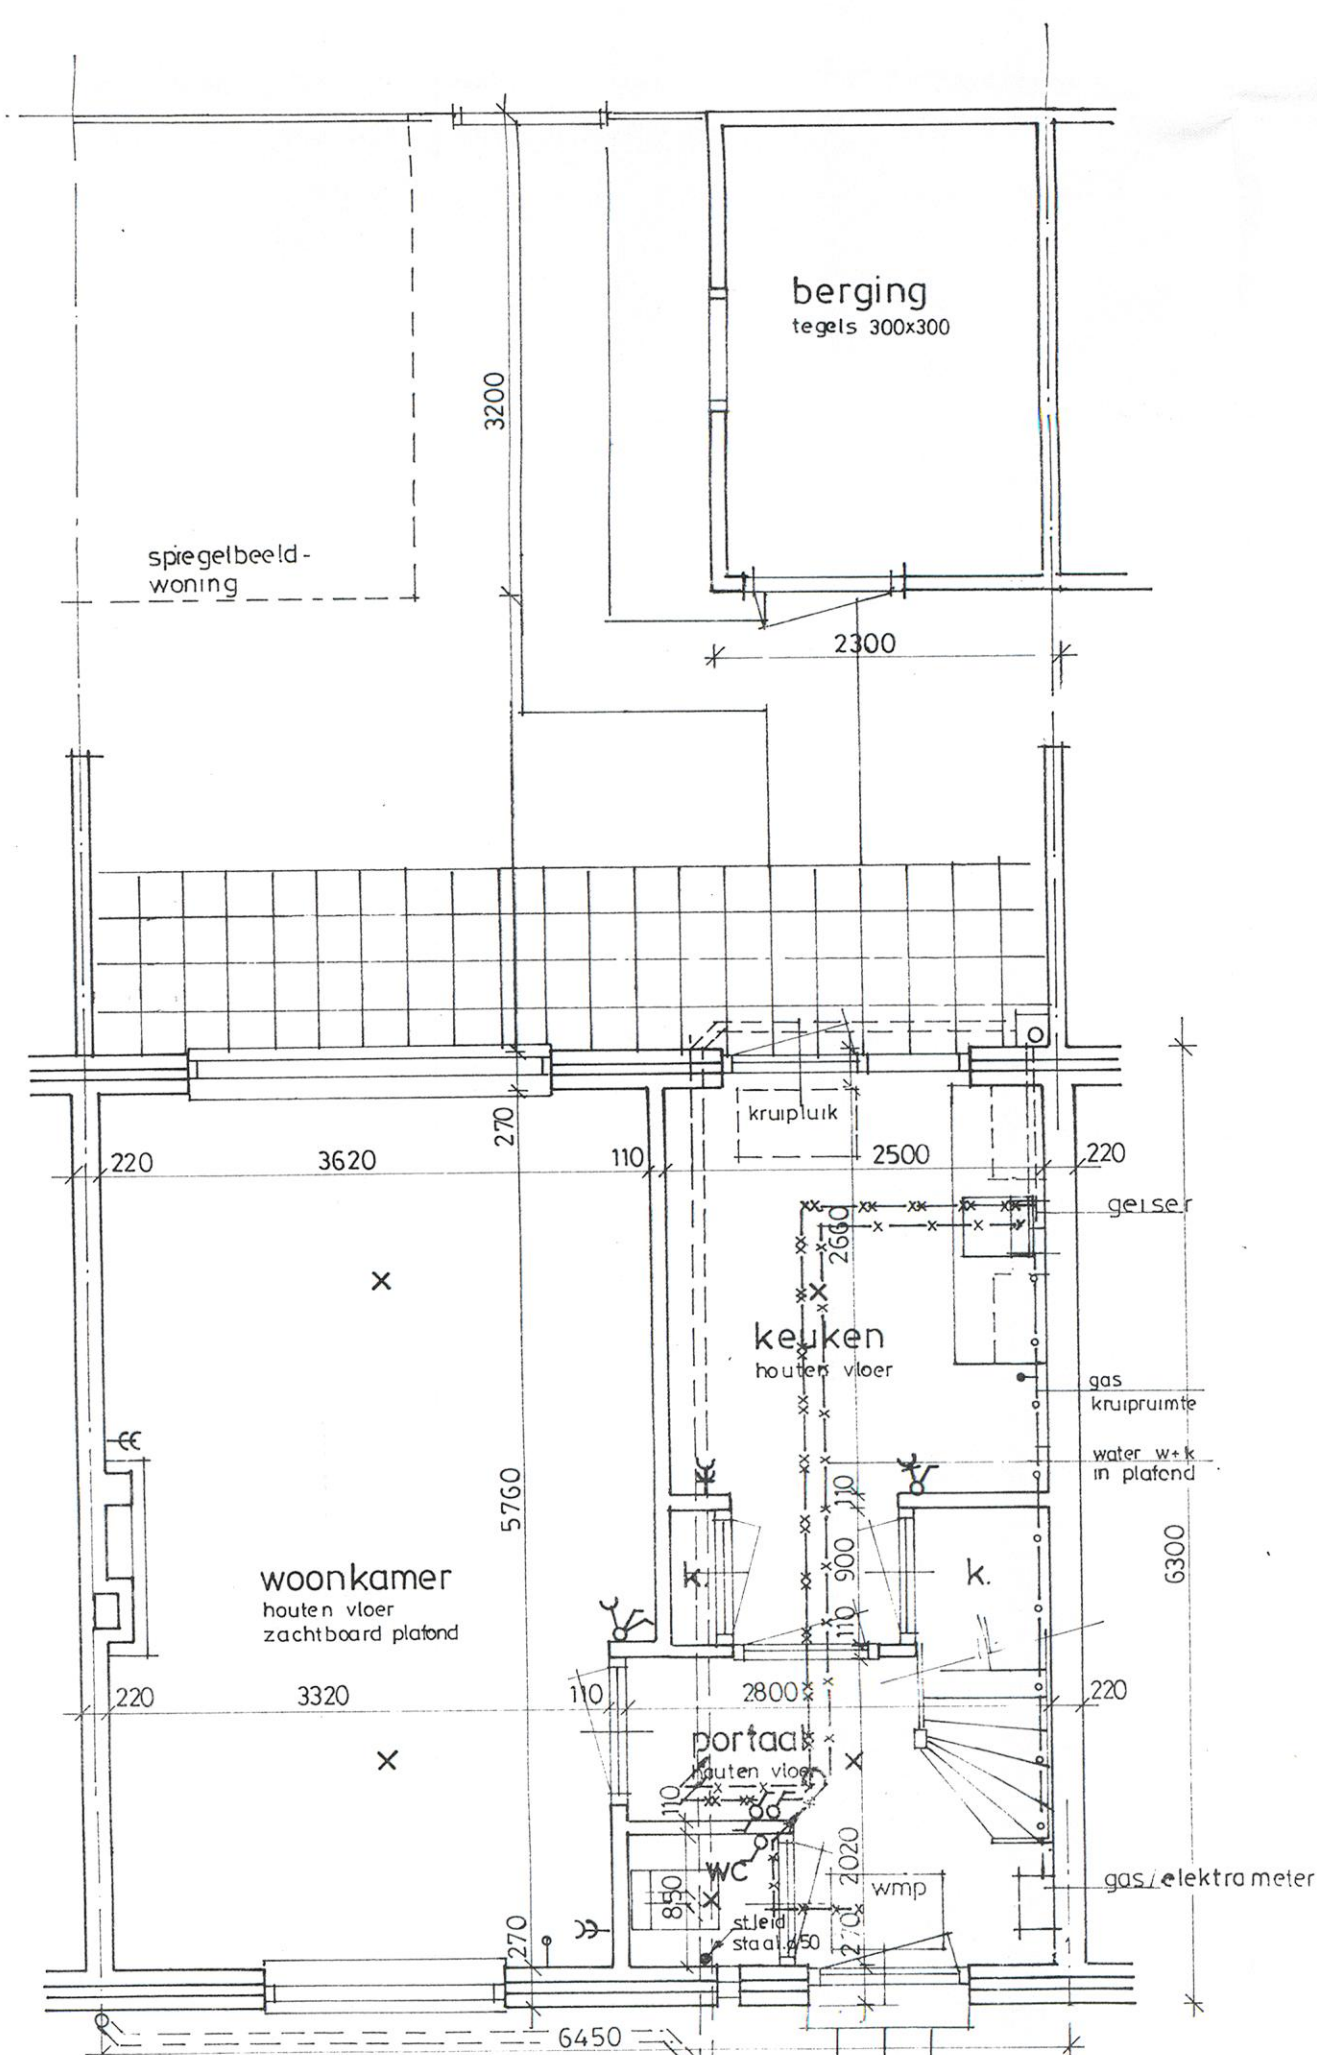


begane grond

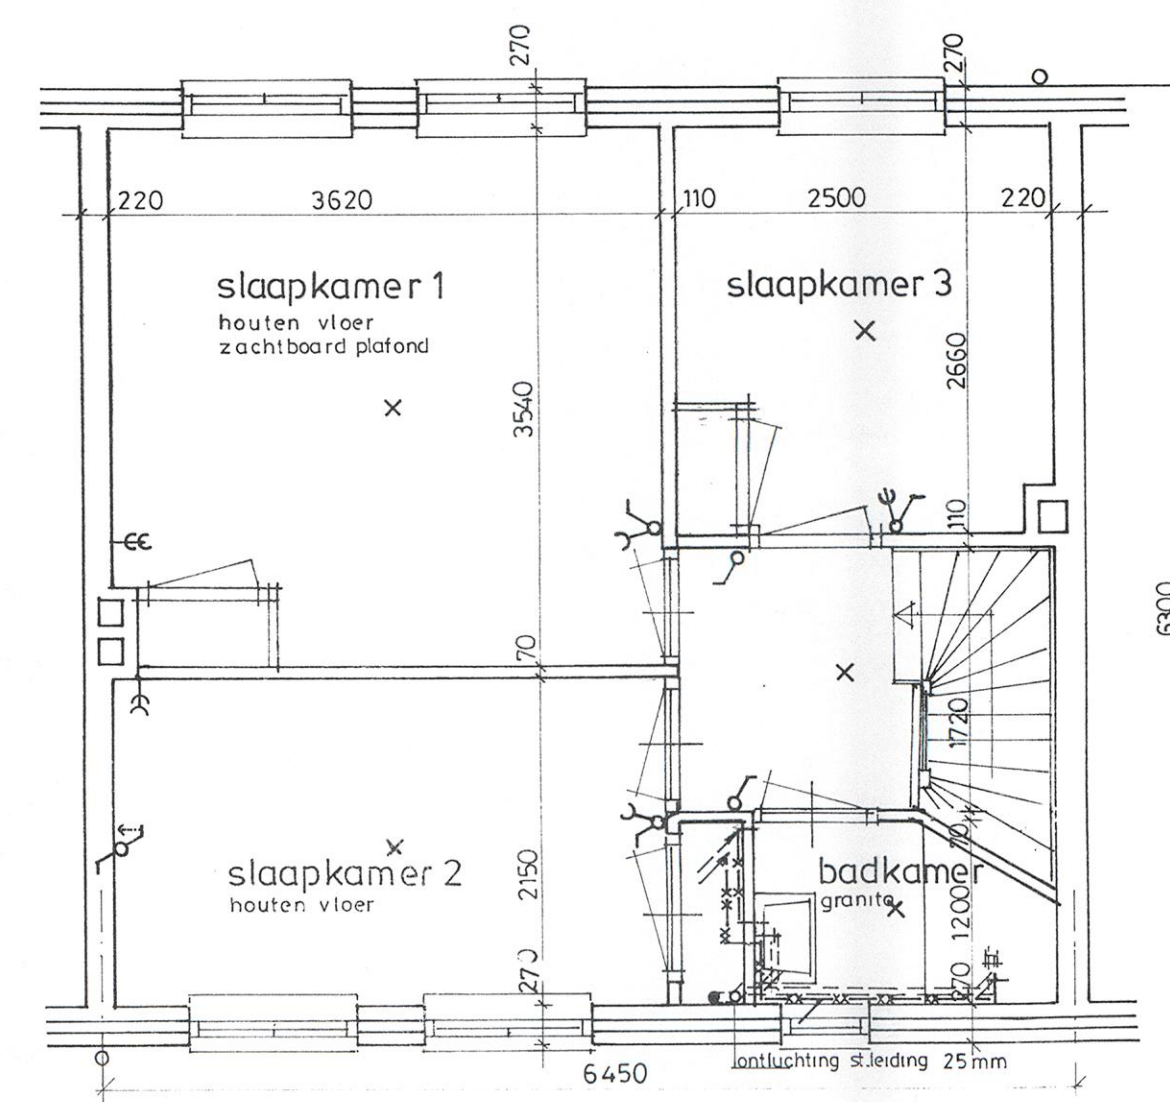

verdieping

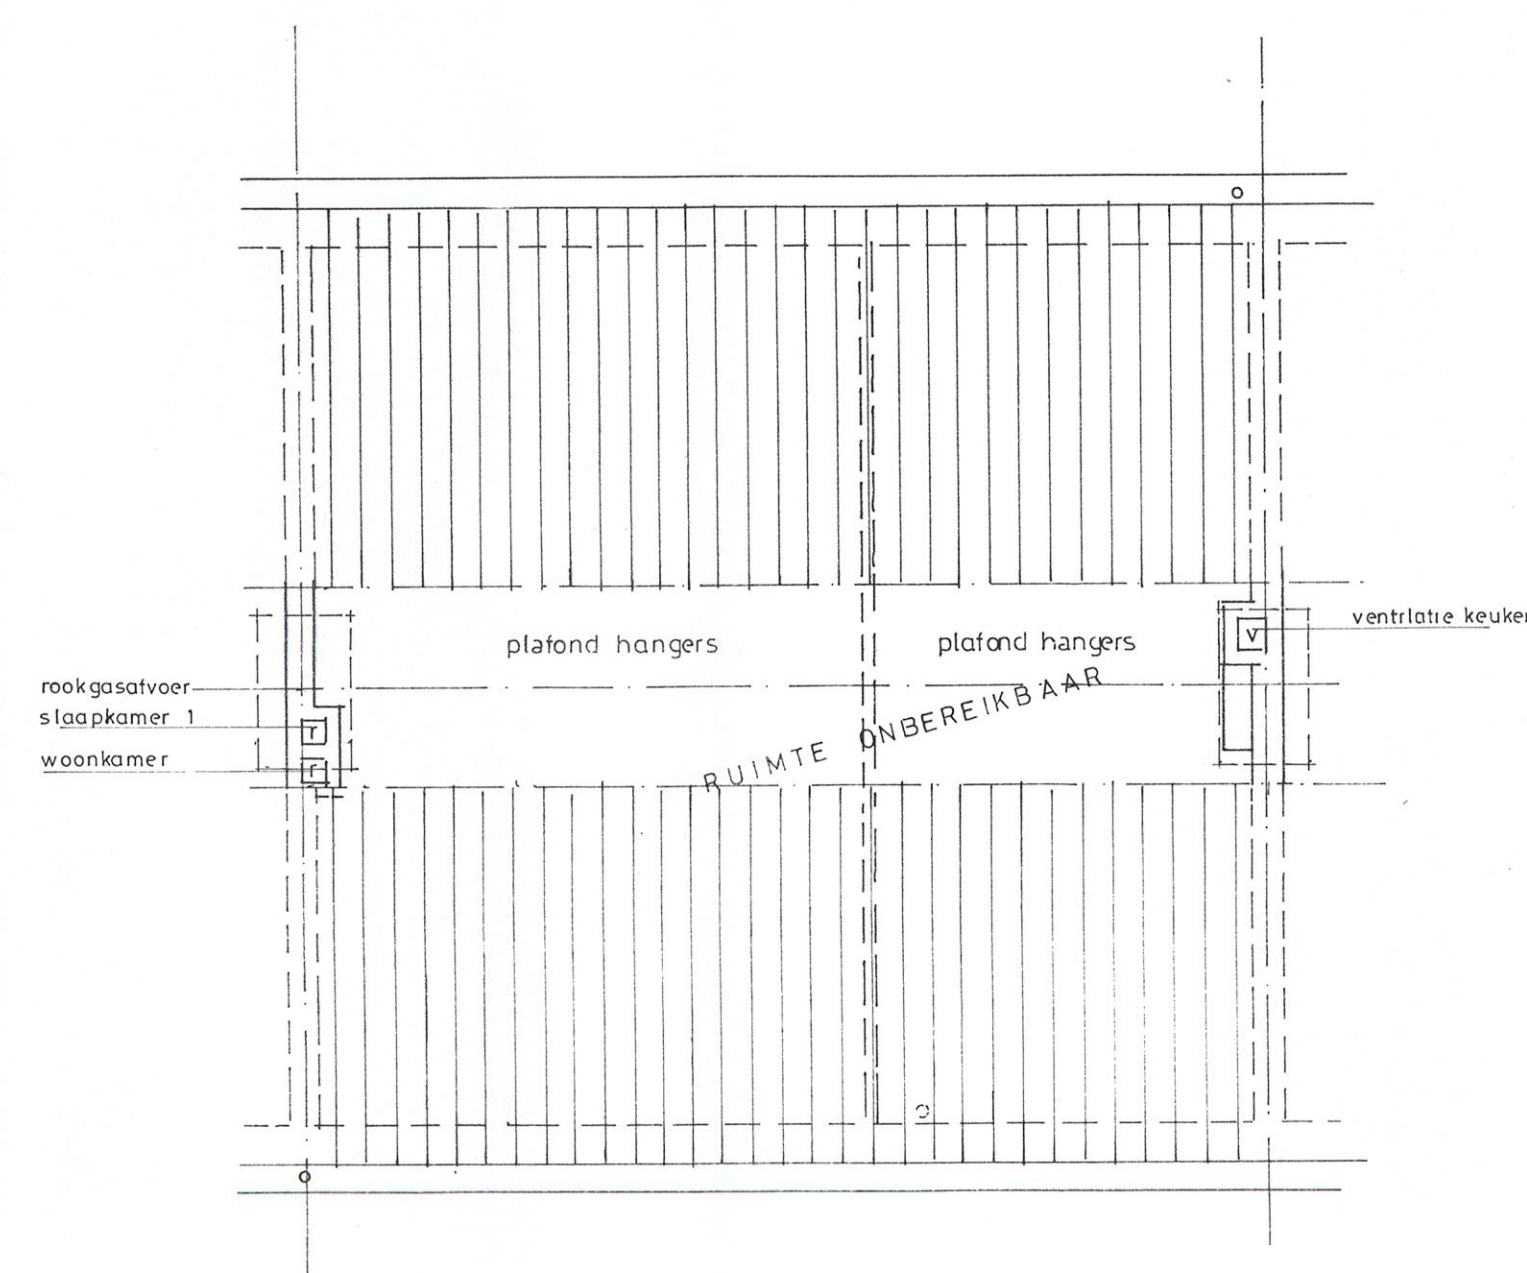

zolder (afgesloten)

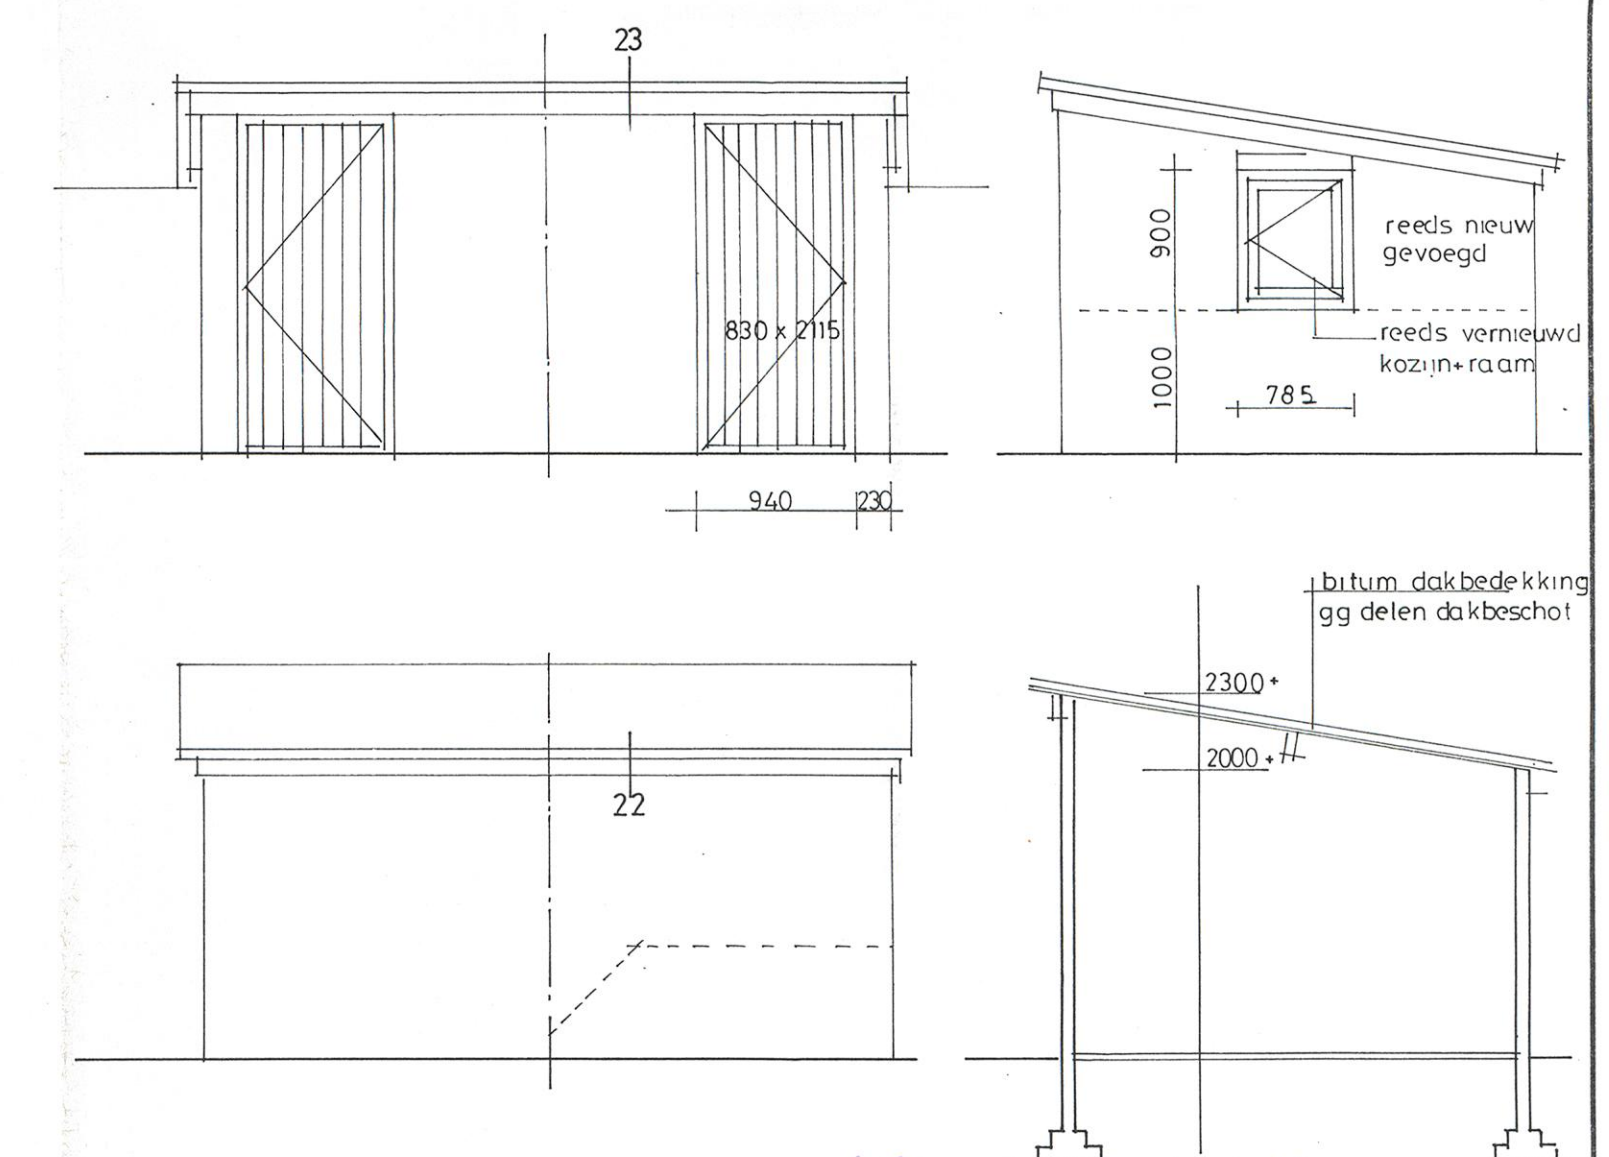

Complex : 101
Rubriek : Contracten
Tot : Sloop

behorende bij het contract
van aanneming d.d.: 22 Juni 1993
ondergetekende sub 1
ondergetekende sub 2

BAKKER BOOTS VAN HAAREN VAN DER DONK
ARCHITECTENBUREAU B.V.

SCHAGEN: KOPERWEG 3 / 1742 GR • POSTBUS 141 / 1740 AC • TELEFOON: 02240-98241 • TELEFAX: 02240-98628 •
AMSTERDAM: HERENGEGH 560 / 1007 CH • POSTBUS 15426 / 1000 NW • TELEFOON: 020-382914 • TELEFAX: 020-382973 •

PROJECT: Groot onderhoud 65 woningen Berghuisstraat en
E. Sterkstraat o.v. Woningbouwstichting
St. Willibrordus te Beverwijk
Bestektekening gevels en plattegrond
BESTAAND BERGHUISSTRAAT TYPE C oneven nrs.
PROJEKT: K van Haaren
PROJEKTLEIDER:
GETEKEND: A. Klaver
SCHAALE: 1 : 50
PROJEKTNR.: 90020
KODE: B
TEKENINGNR.: 6

GEWIJZIGD: 26-11-1992 11-01-1993