
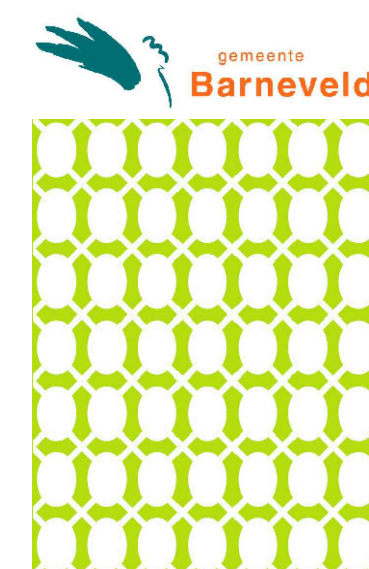
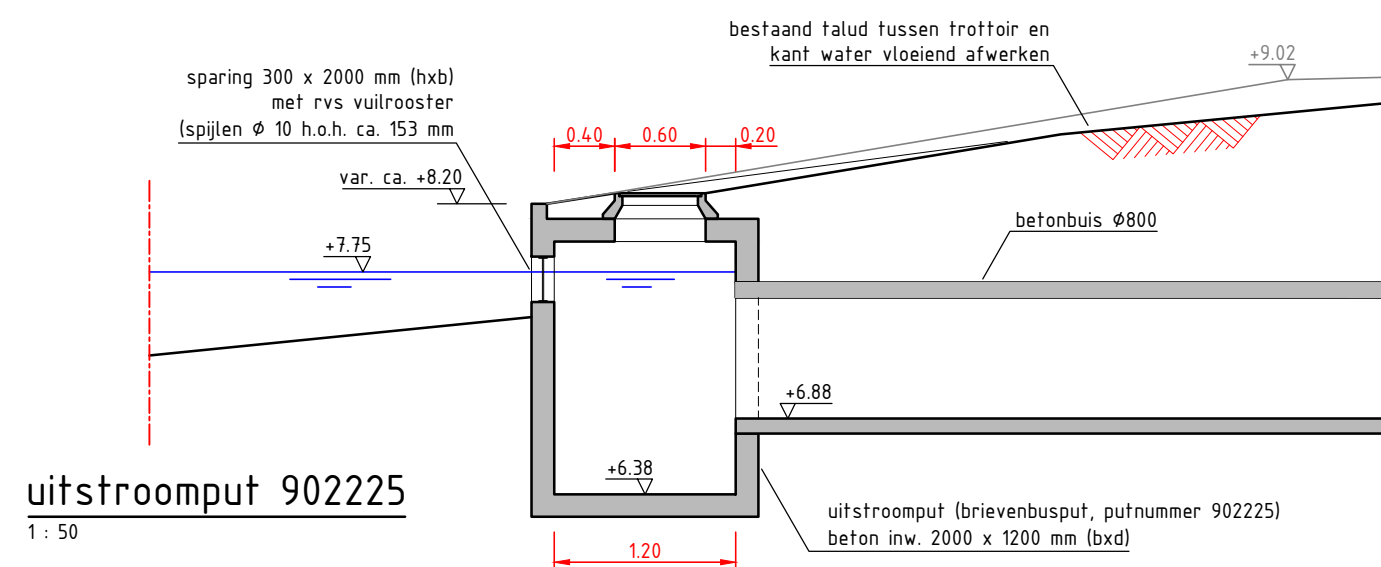
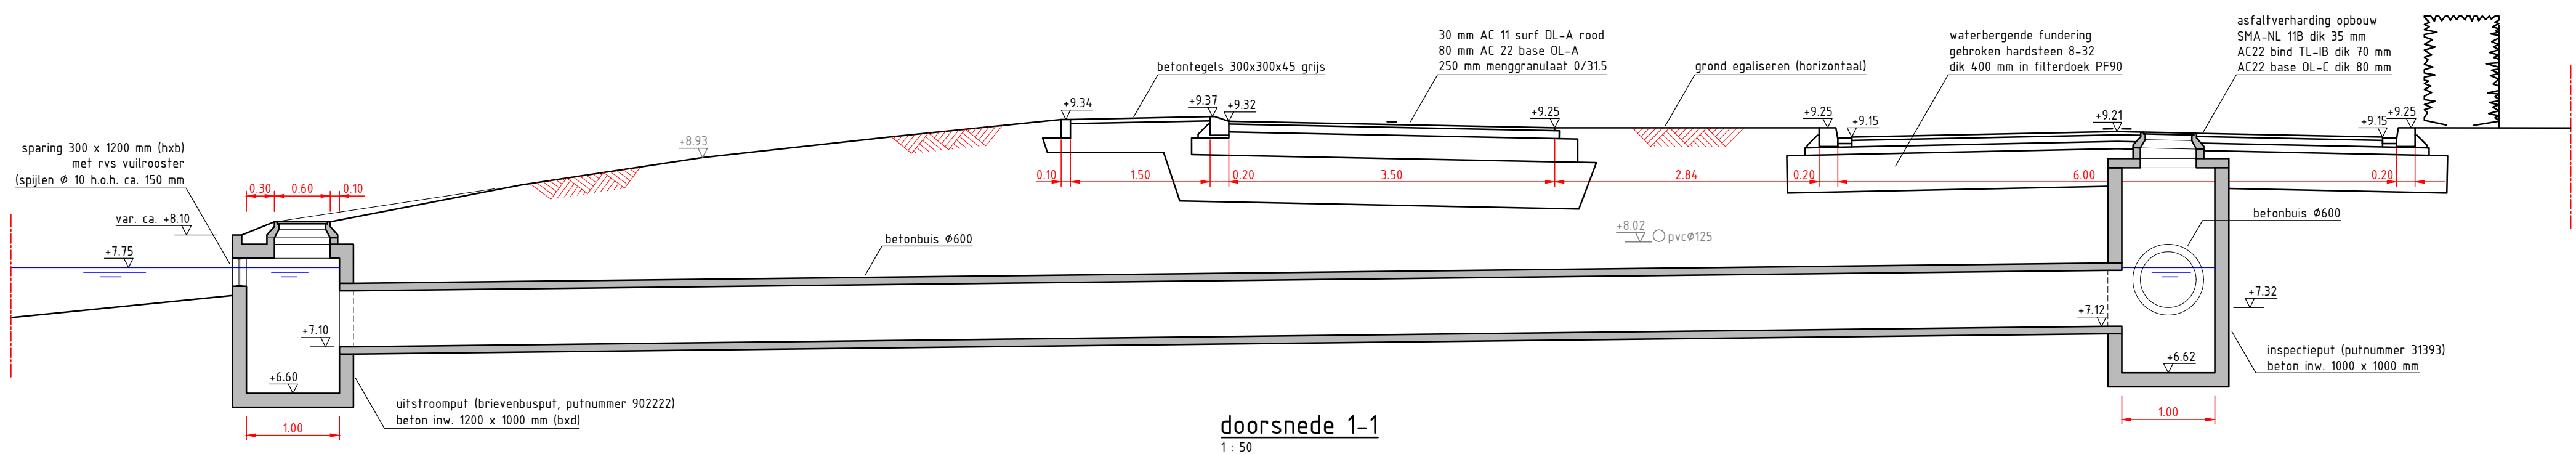
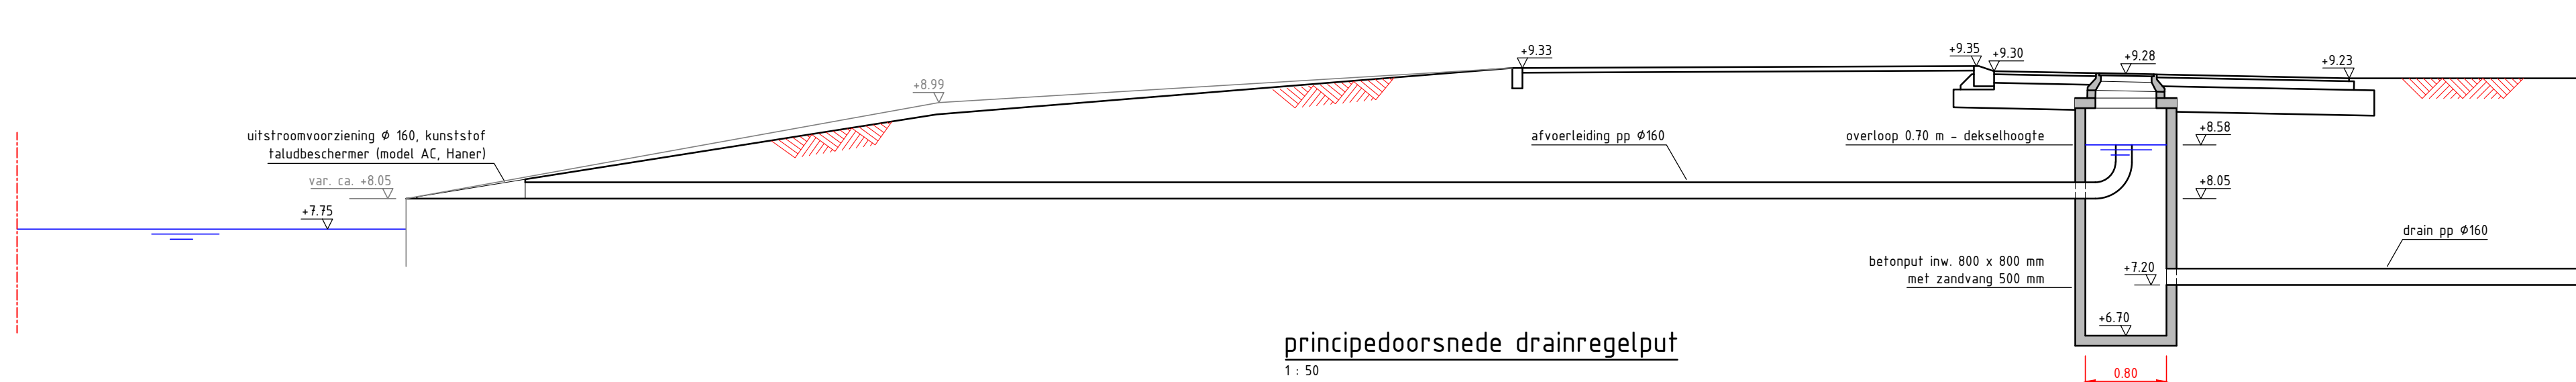


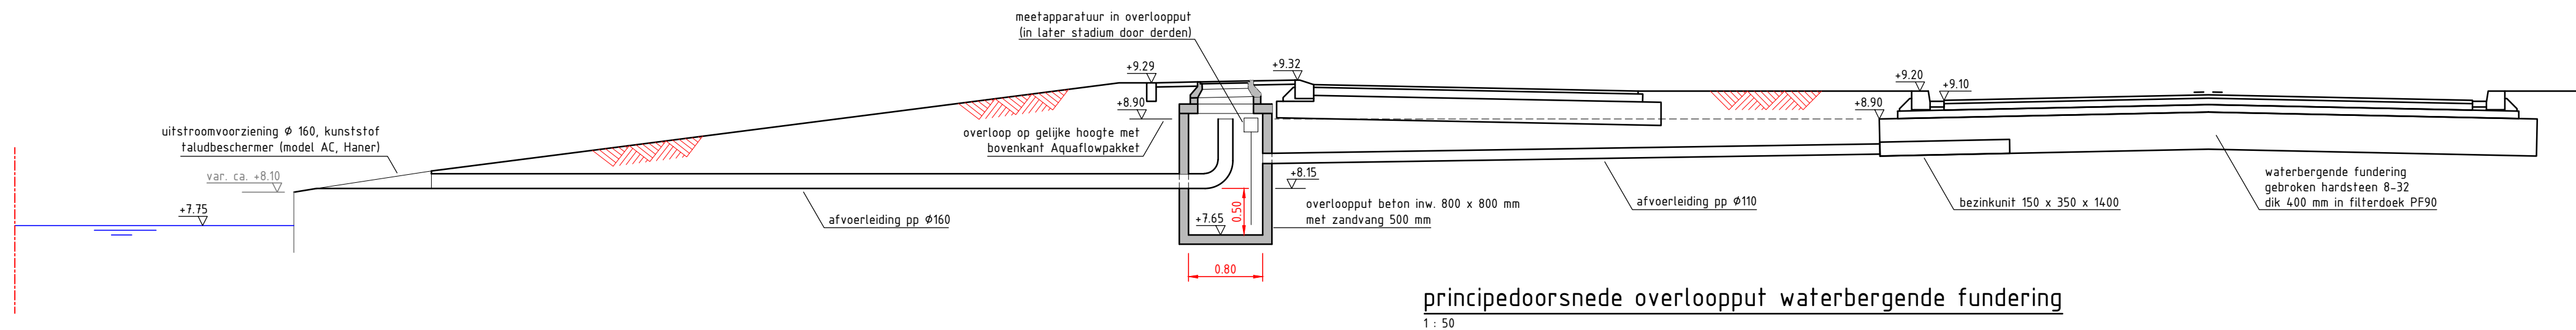

Barneveld
Herinrichting Churchillstraat
Principedoorsnedes
Definitief Ontwerp

Civiel

Getekend	WS	
Datum	27 januari 2023	
Schaal	1 : 50	
Tekeningnummer	C-726287-D07	
Status	Definitief	Formaat
Filenaam		A2