


Situatie  
schaal 1 : 200

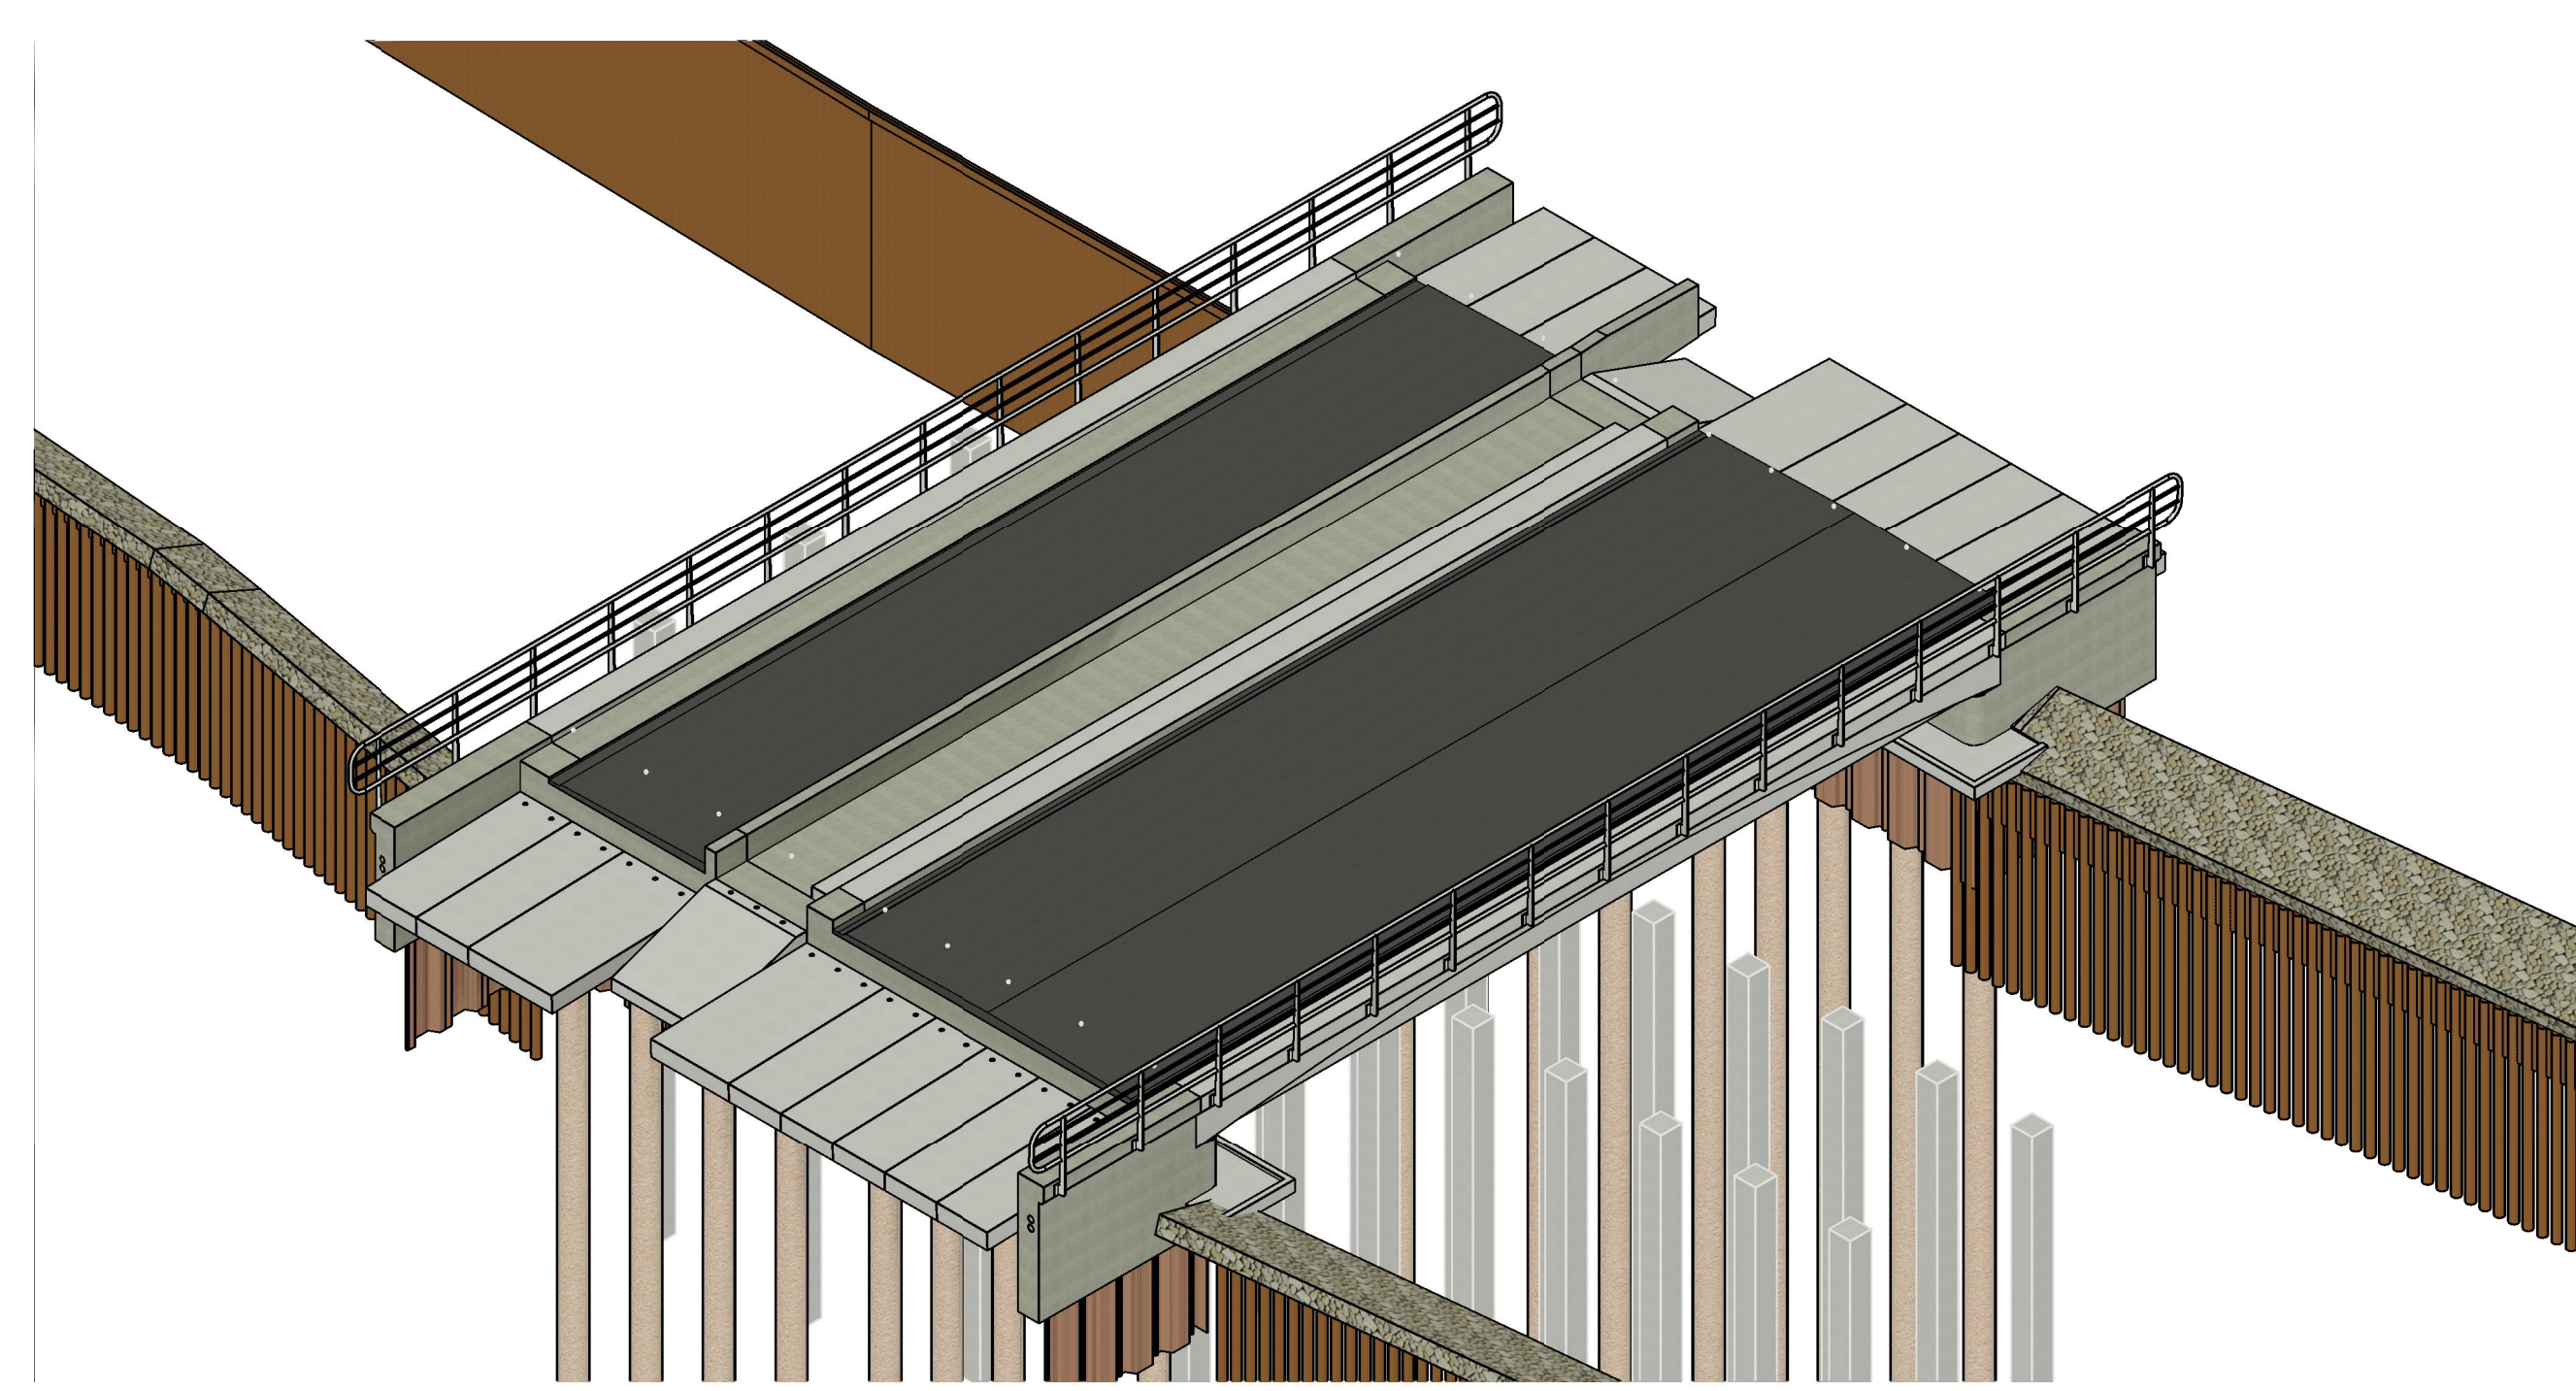

3D Impressie

Legenda kabels en leidingen

	Laagspanning
	LD-Gas
	Water

Specificaties wildraster:  
 - Dooftoeren: Daa, offer, bever, steenmarter, kleine marterachtigen;  
 - Hoogte: 10 meter;  
 - Maaswijdte: 25,4mm verticaal en 50,8mm horizontaal met krimp;  
 - Opmengingen: 0,2m ingraven en 0,3m haaks omzetten naar wildzijde.

ALGEMEEN LEGENDA

	Gewapend beton		Staal
	Prefab beton		Hout
	Werkvloerbeton		Steenmatras

- Maatvoering in millimeters, tenzij anders vermeld;  
 - Leidingdiameters in millimeters, tenzij anders vermeld;  
 - Hoogtemaatvoering in meters t.o.v. N.A.P., tenzij anders vermeld;  
 - Coördinaten in meter, tenzij anders vermeld;  
 - Toepassen vellingkant 20x20mm

REVISIE

Z.O.	D.O.	H.K.	D.G.	Opmengingen O.G. verwerkt



Project: **KWA+ Knooppunt Polsbroek en Enkele Wiericke**  
 Ondaart: **Vekeersbrug Slangeweg - Situatie Uitvoeringsontwerp**

Opdrachtgever: <b>Hoogheemraadschap De Stichtse Rijnlanden</b>	Projectnummer: <b>43202080</b>
Projectleider: <b>P.P. Heideveld</b>	Status: <b>Definitief</b>
Tekenaar: <b>H. Kissa</b>	Datum: <b>12-04-2022</b>
Formaat: <b>A0 (1189x841)</b>	Schaal: <b>zie tekening</b>
	Tekeningnummer: <b>00811</b>

Bovenaanzicht Verkeersbrug Slangeweg  
 schaal 1 : 50