




Aanzicht A-A
schaal 1:50

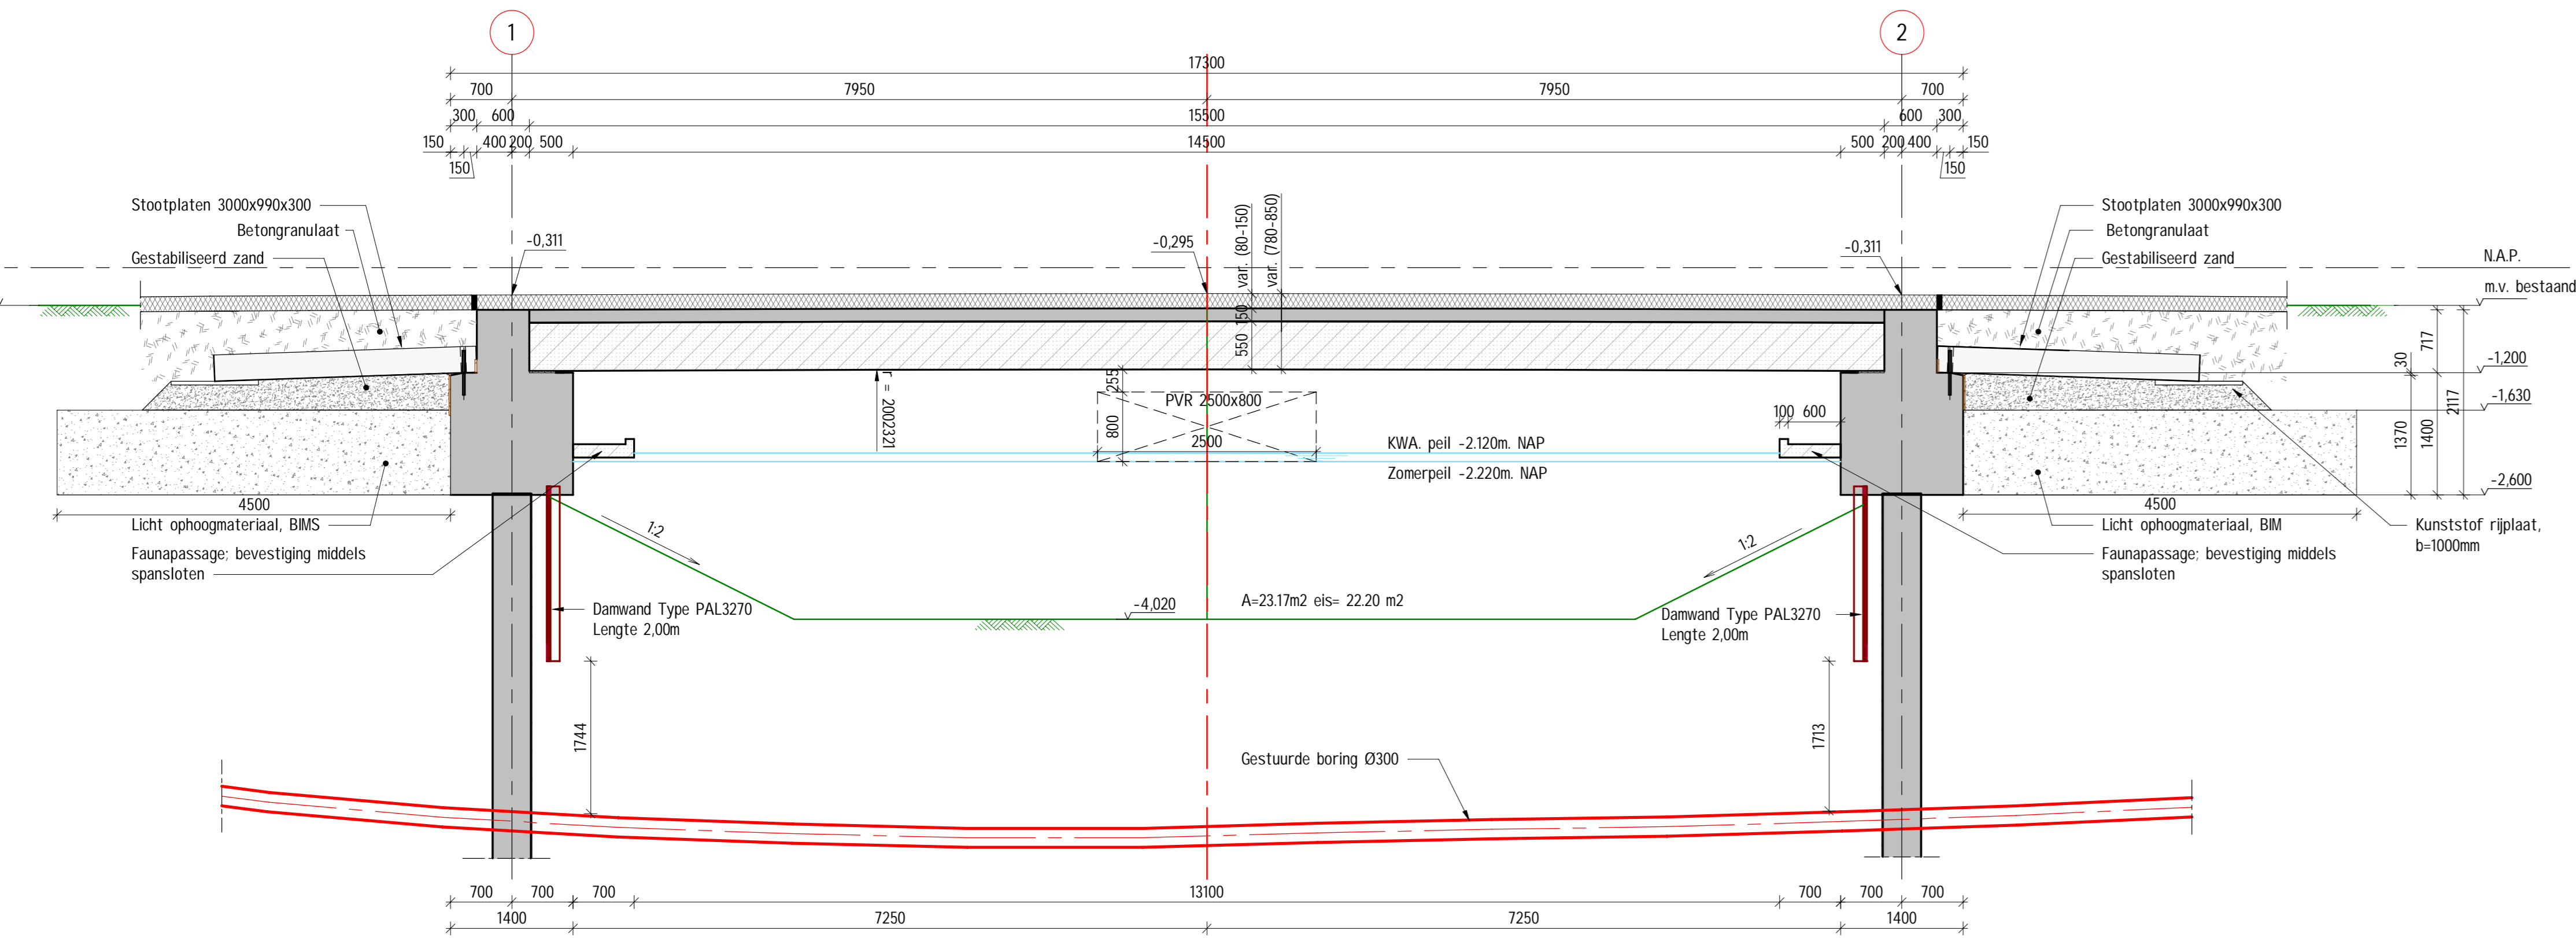


Doorsnede B-B (t.p.v. as ribaan)
schaal 1:50

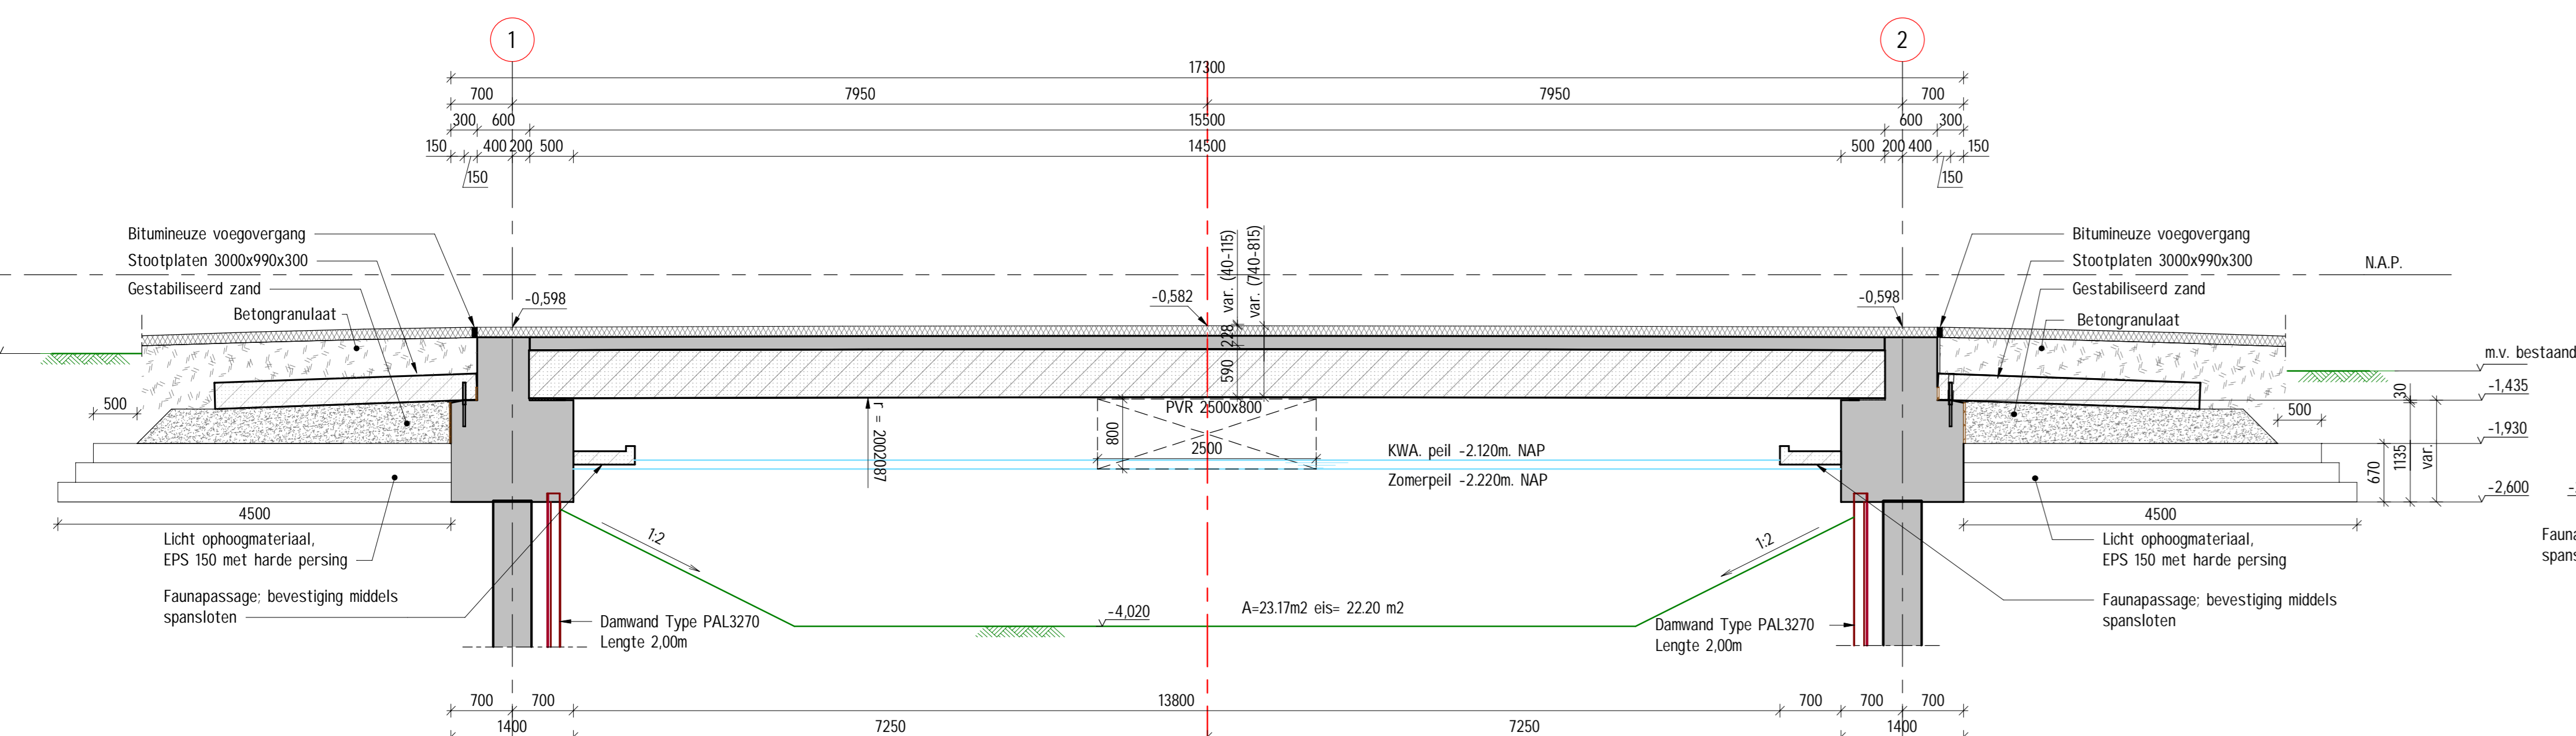


Doorsnede C-C (t.p.v. as fietspad)
schaal 1:50

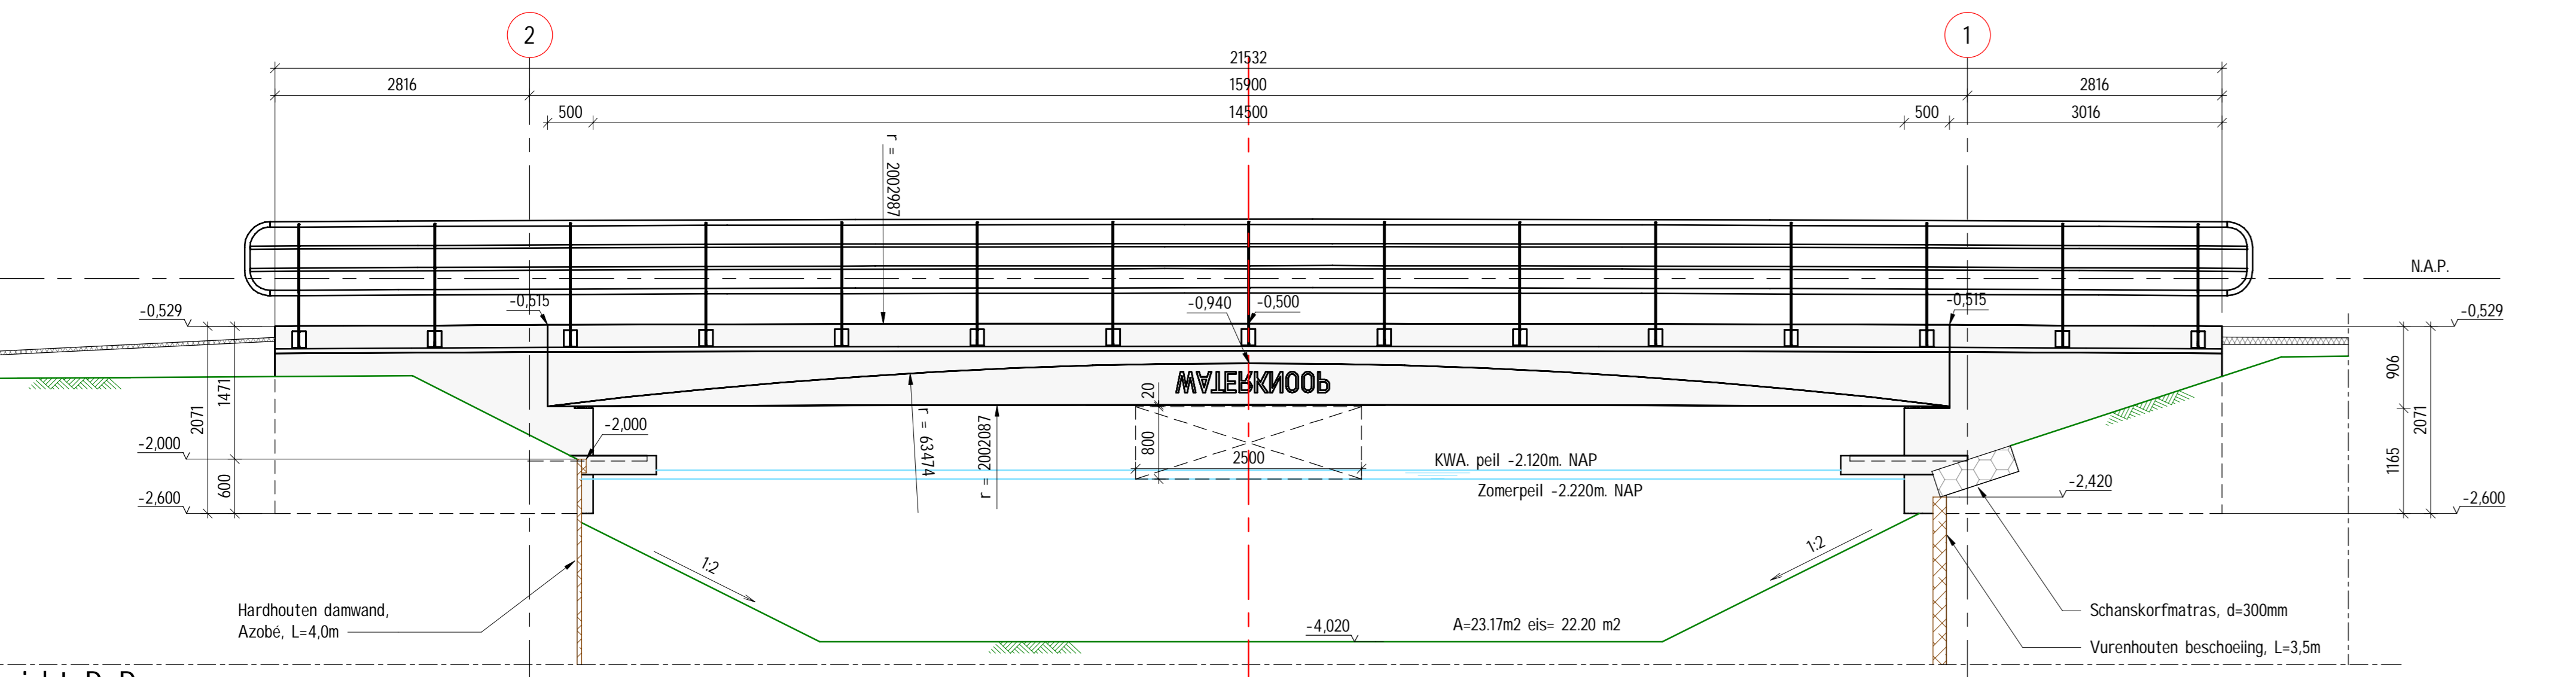


Aanzicht D-D
schaal 1:50

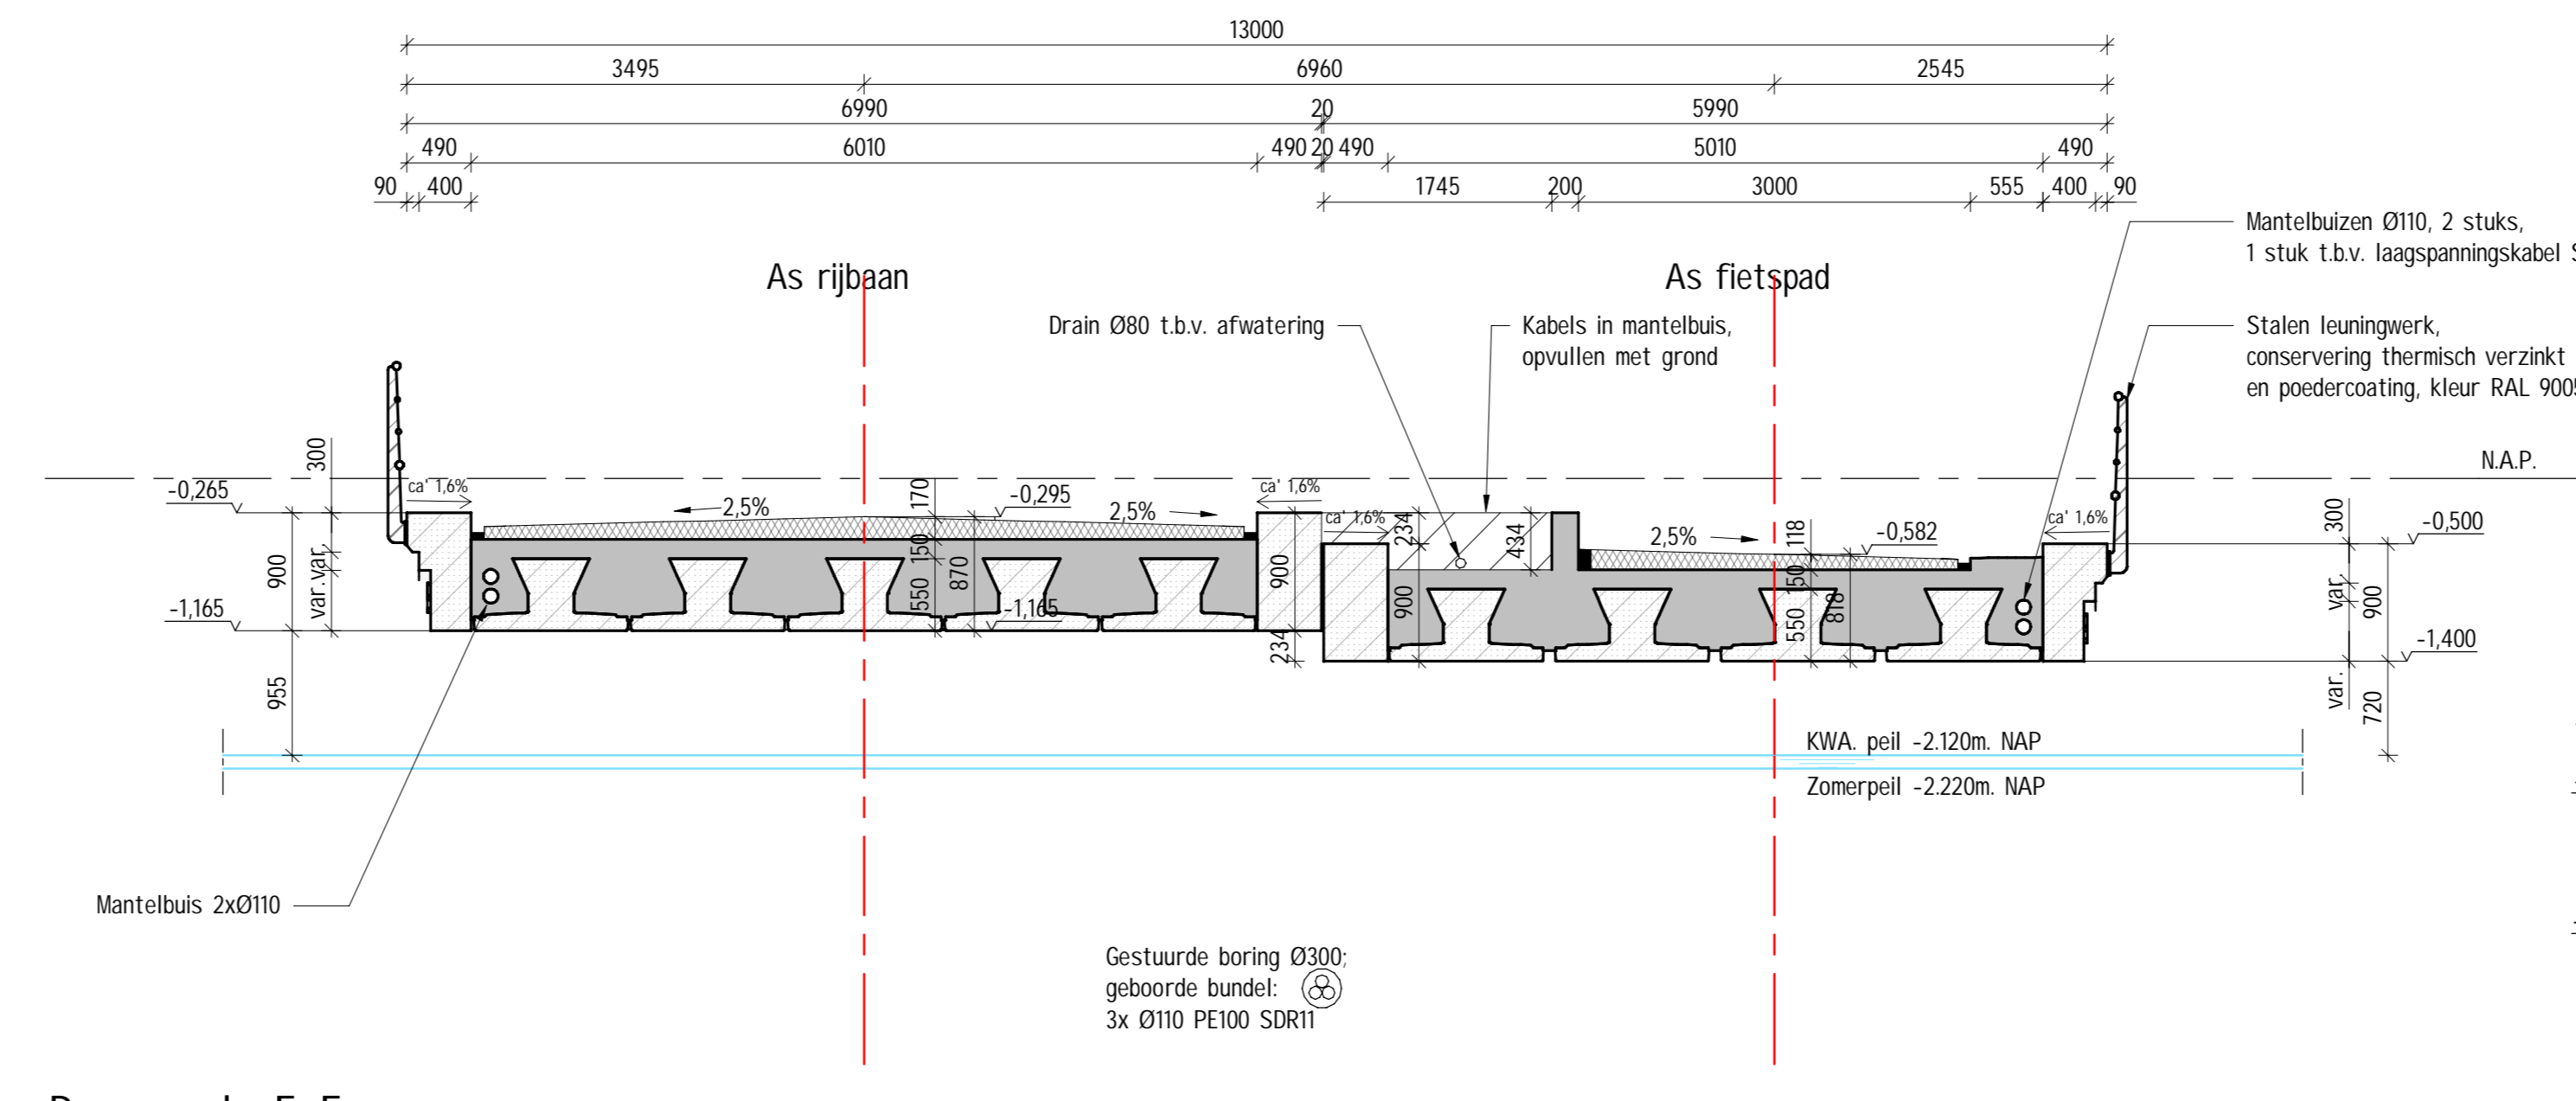


Doorsnede E-E
schaal 1:50

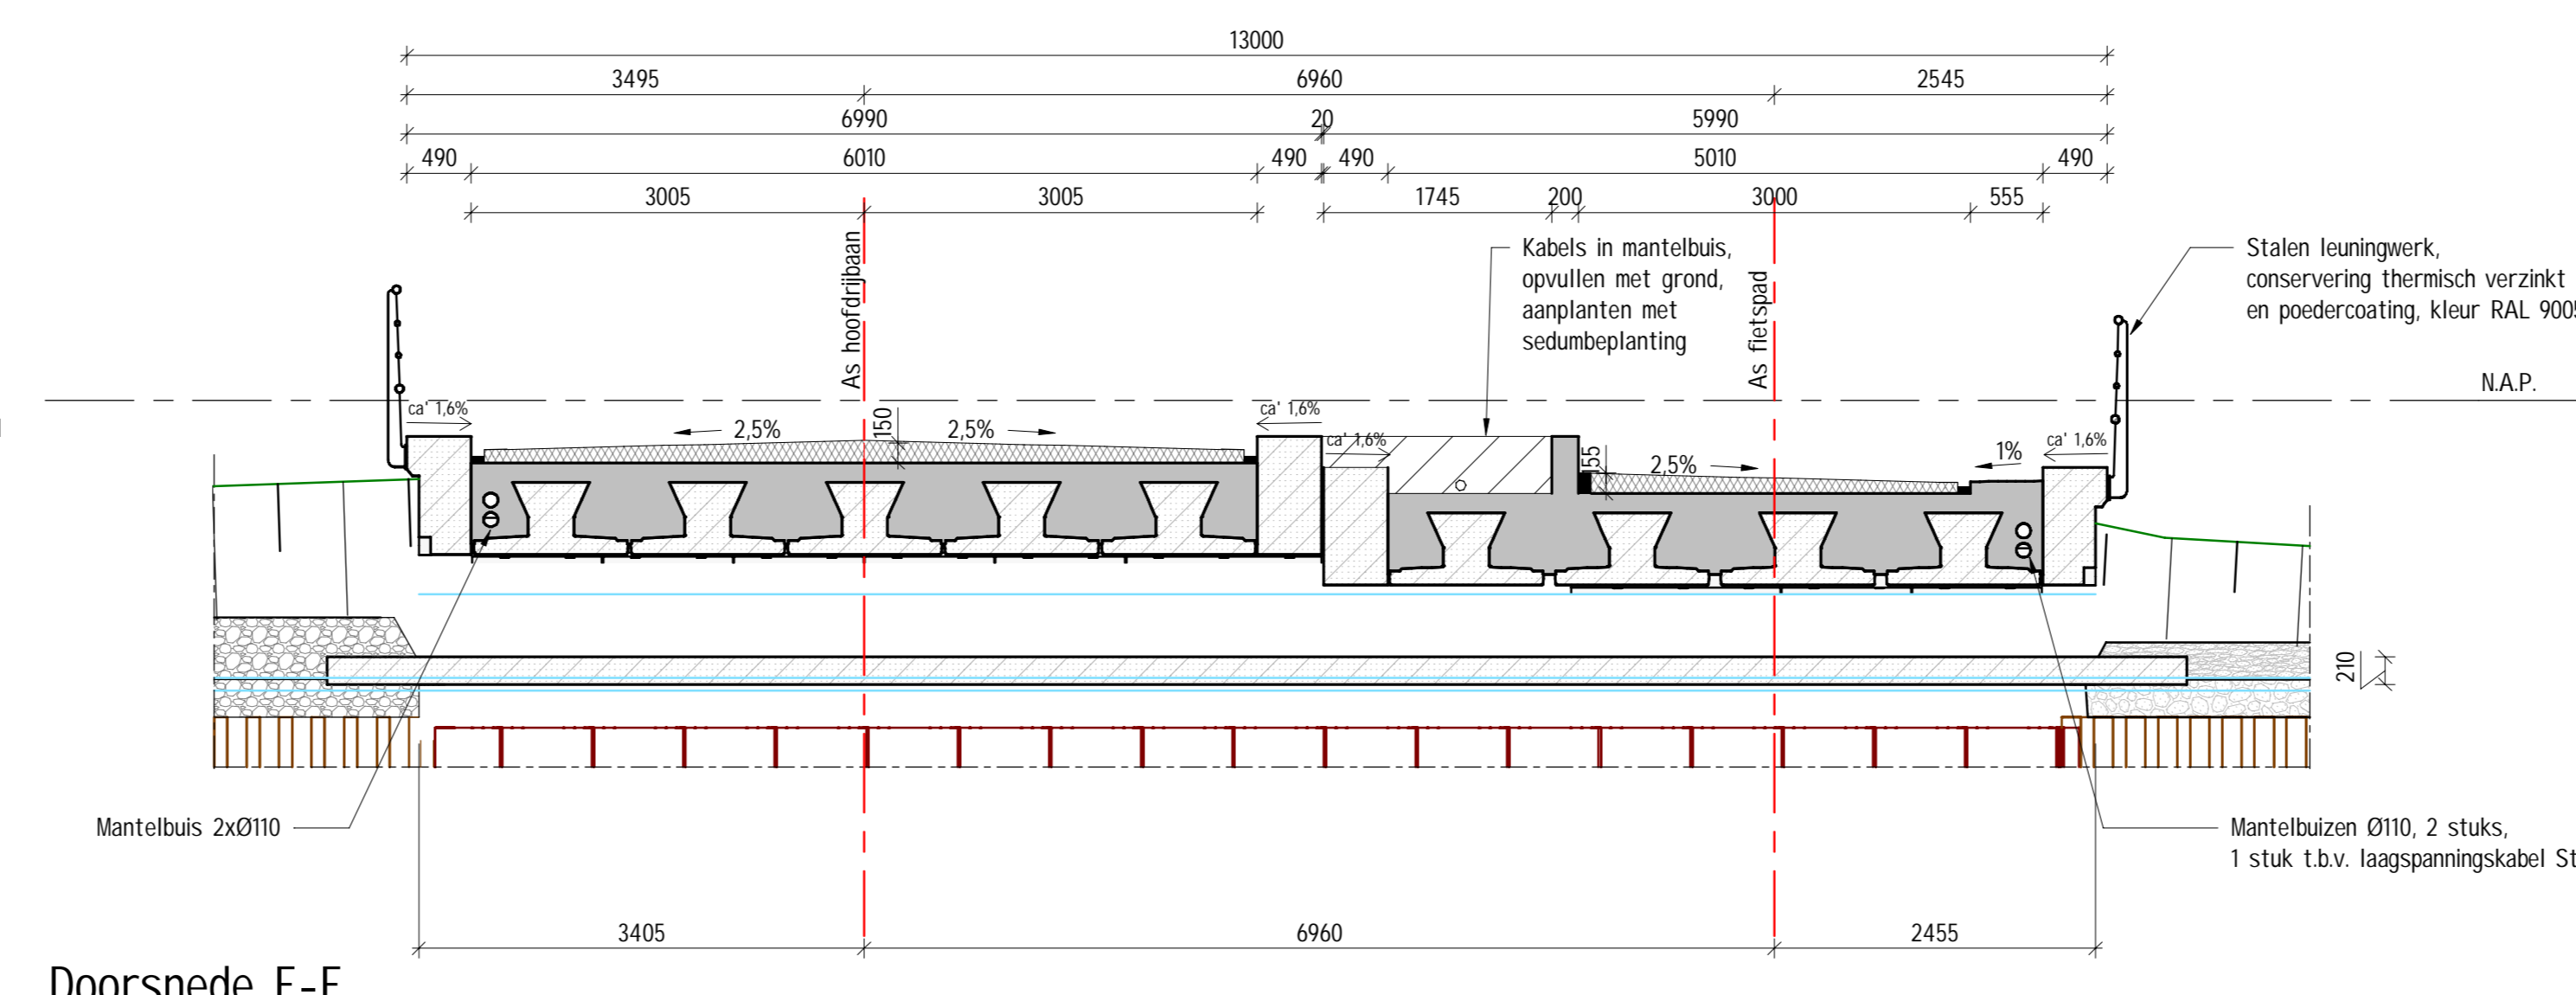


Doorsnede F-F
schaal 1:50

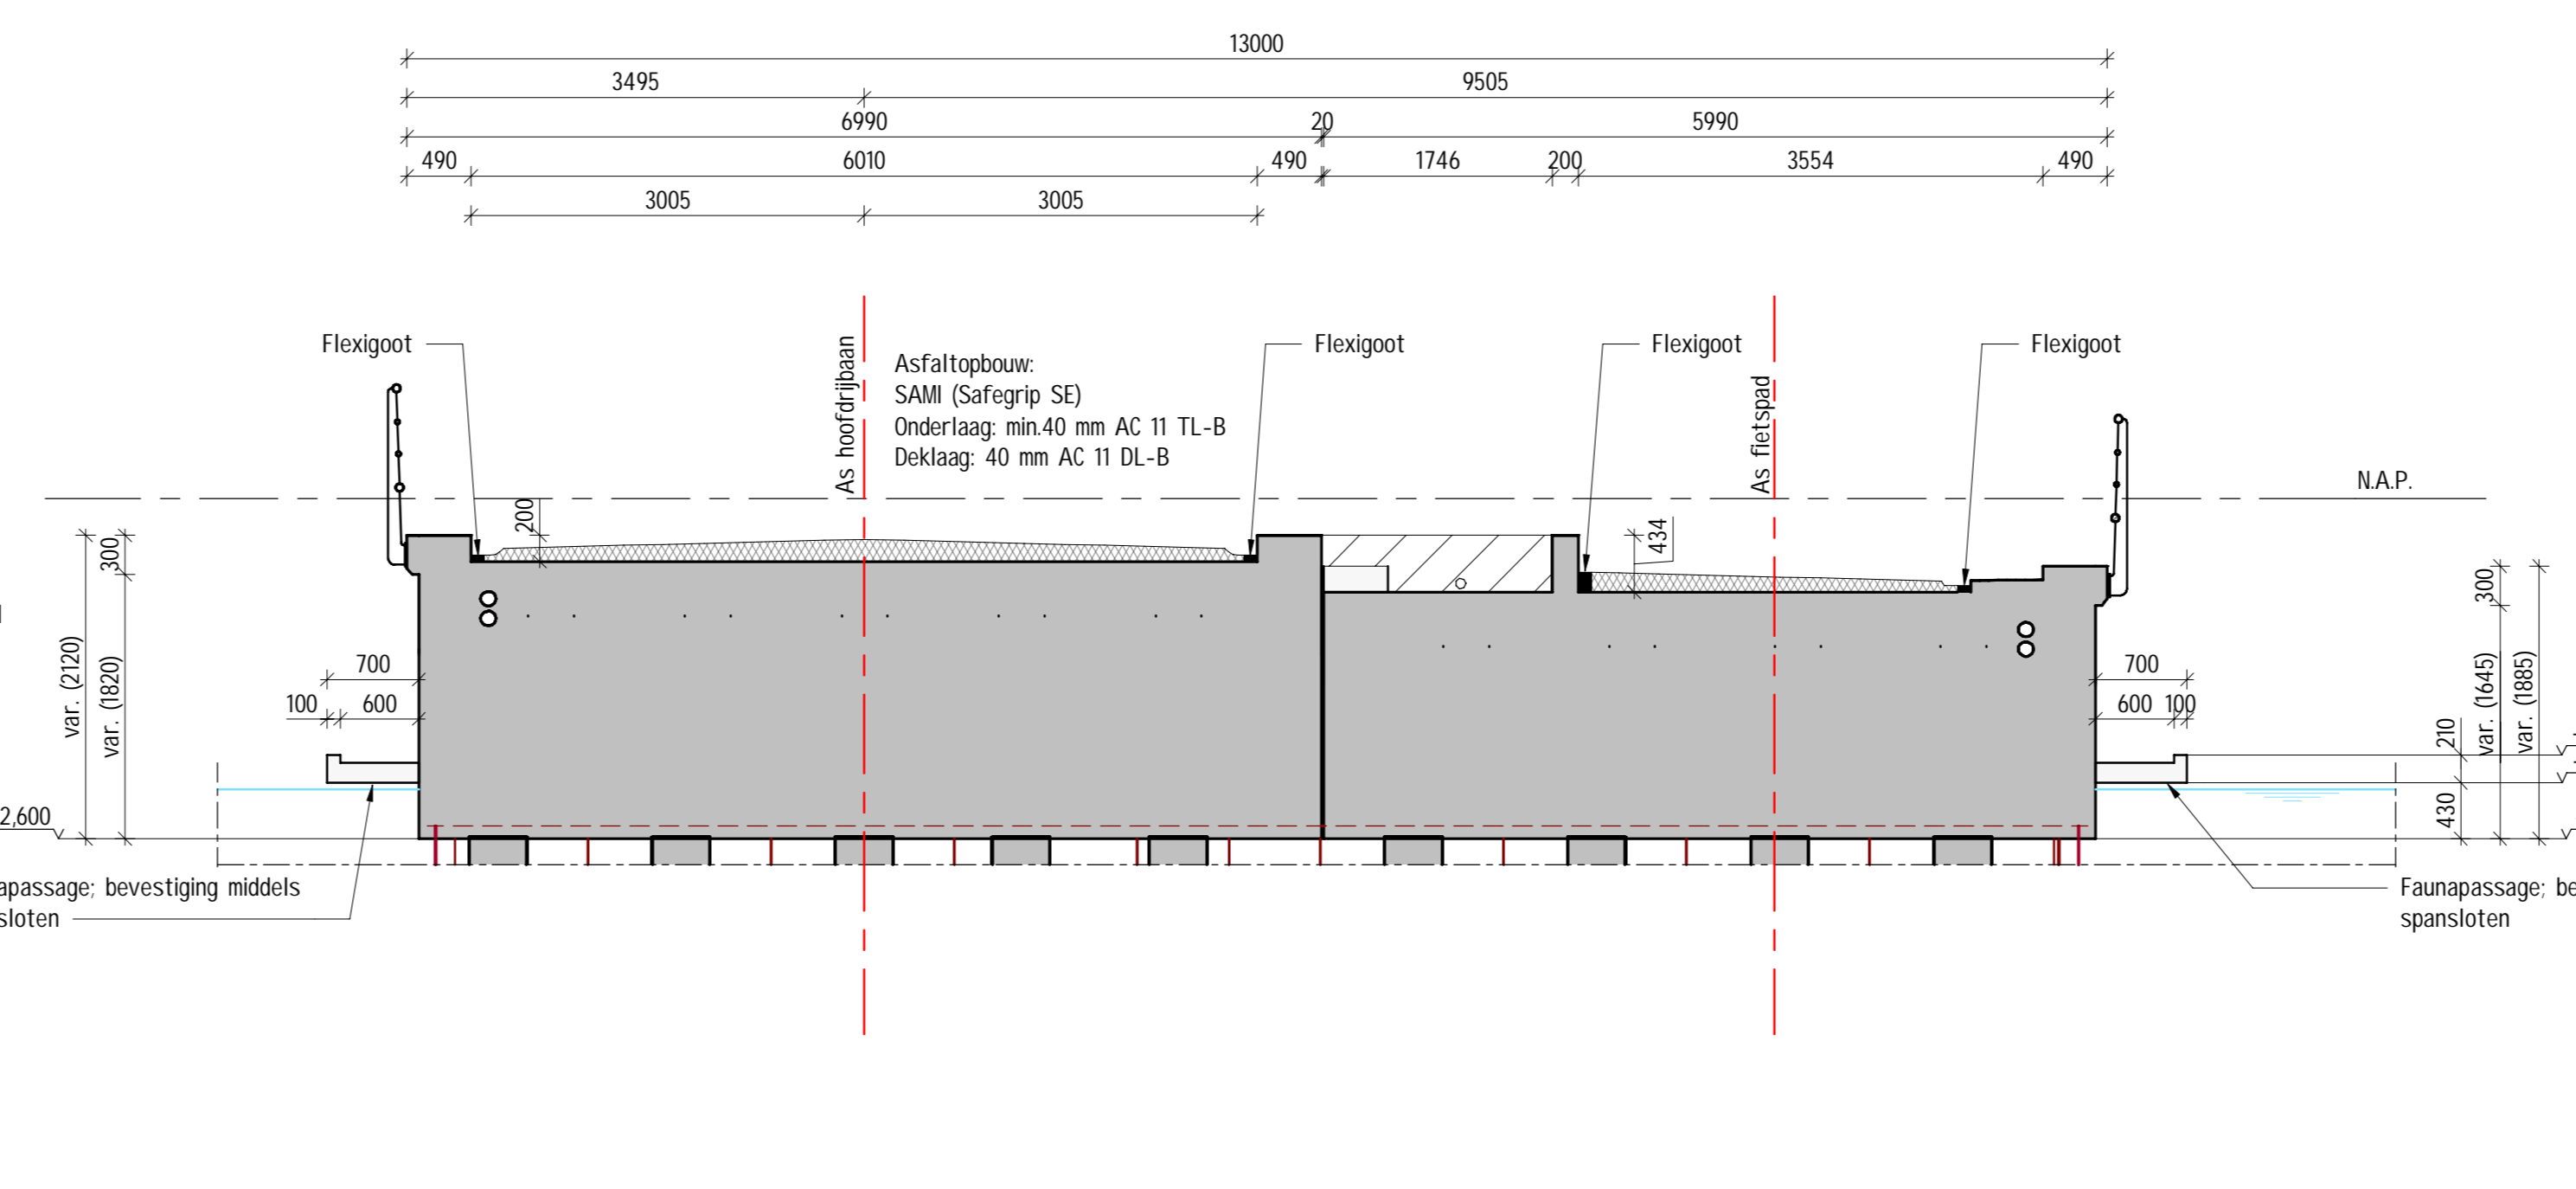


Doorsnede G-G
schaal 1:50

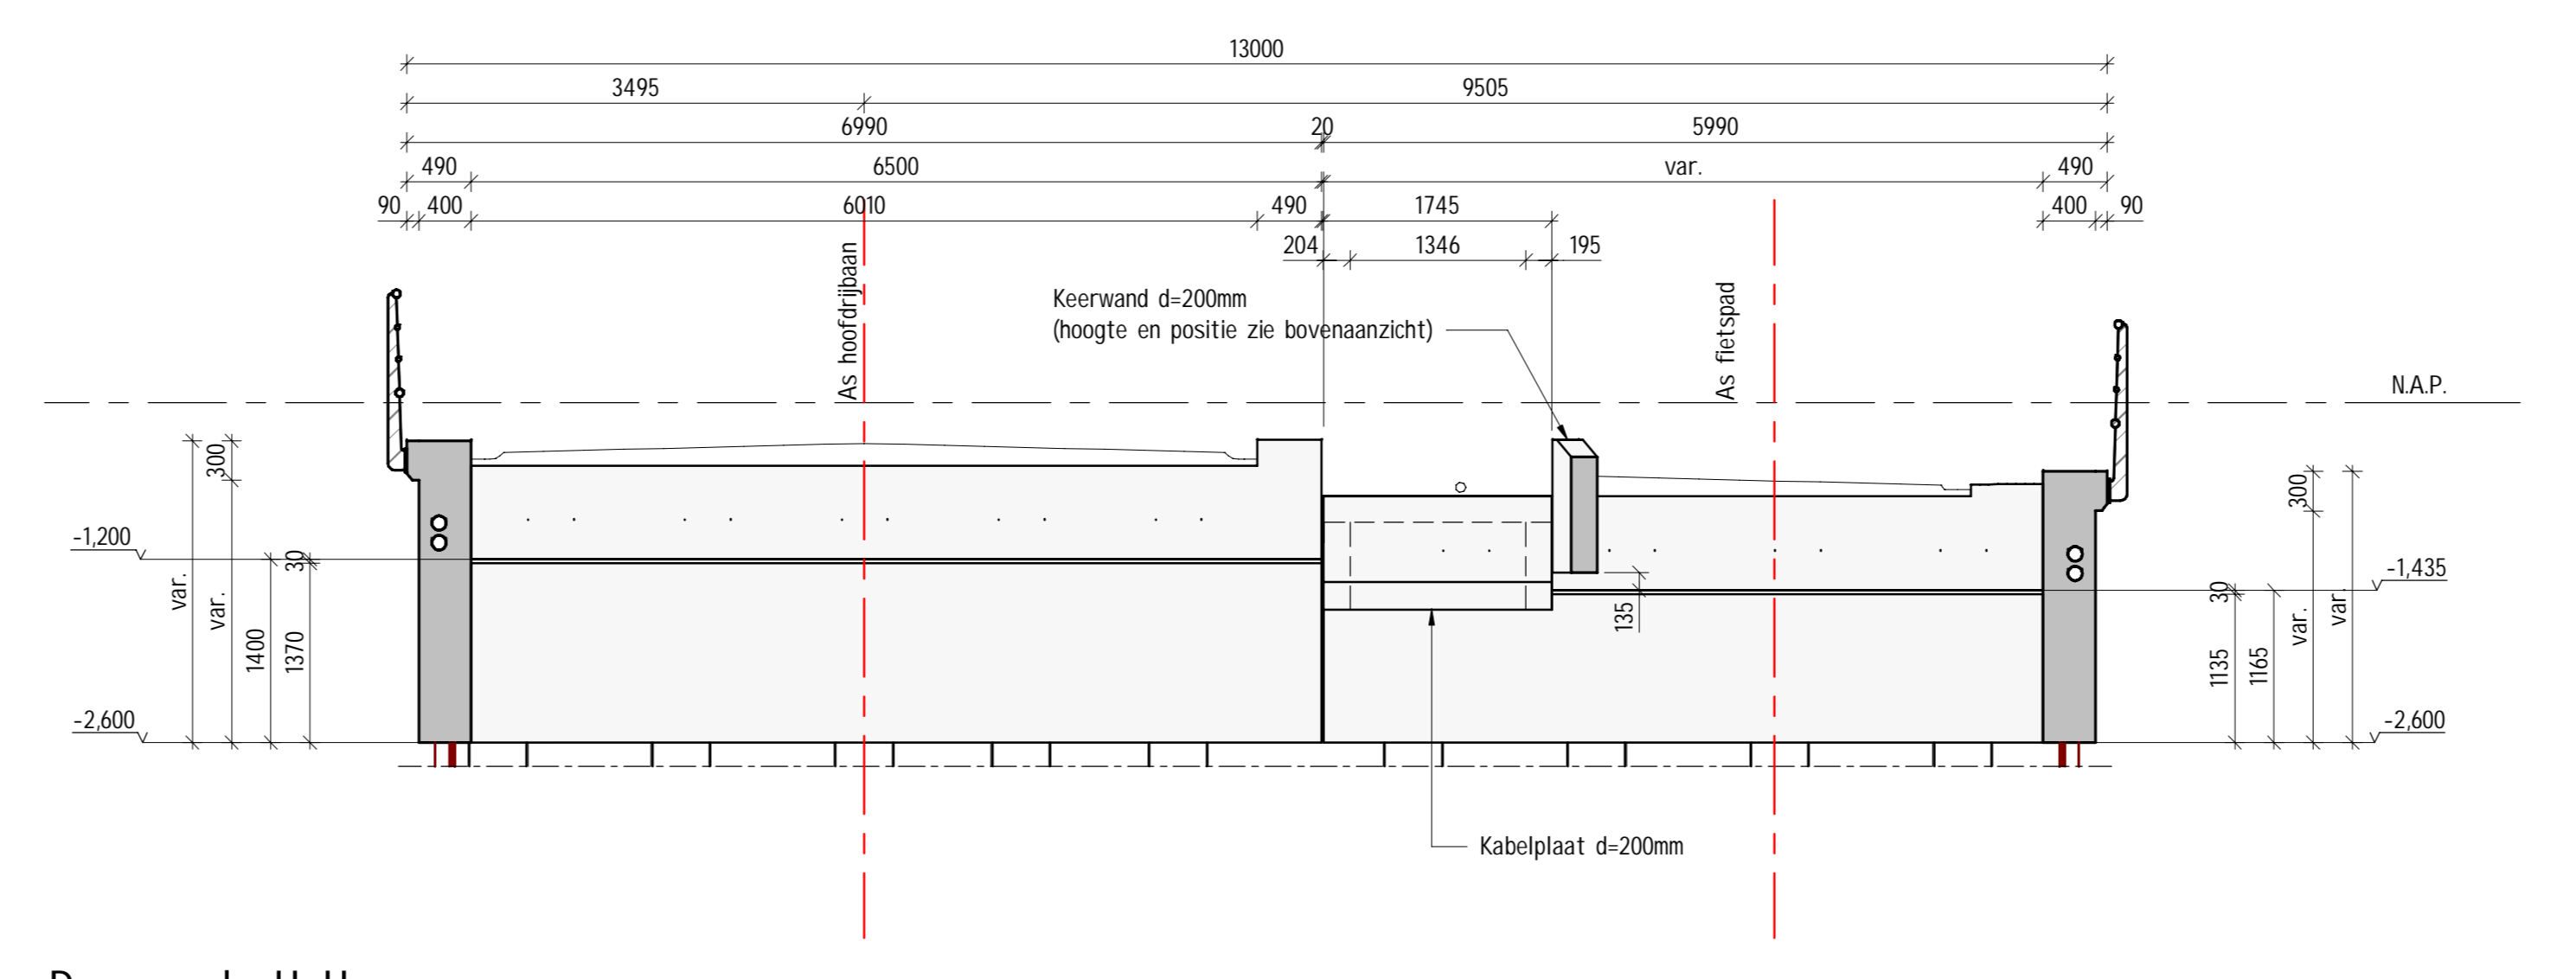


Doorsnede H-H
schaal 1:50

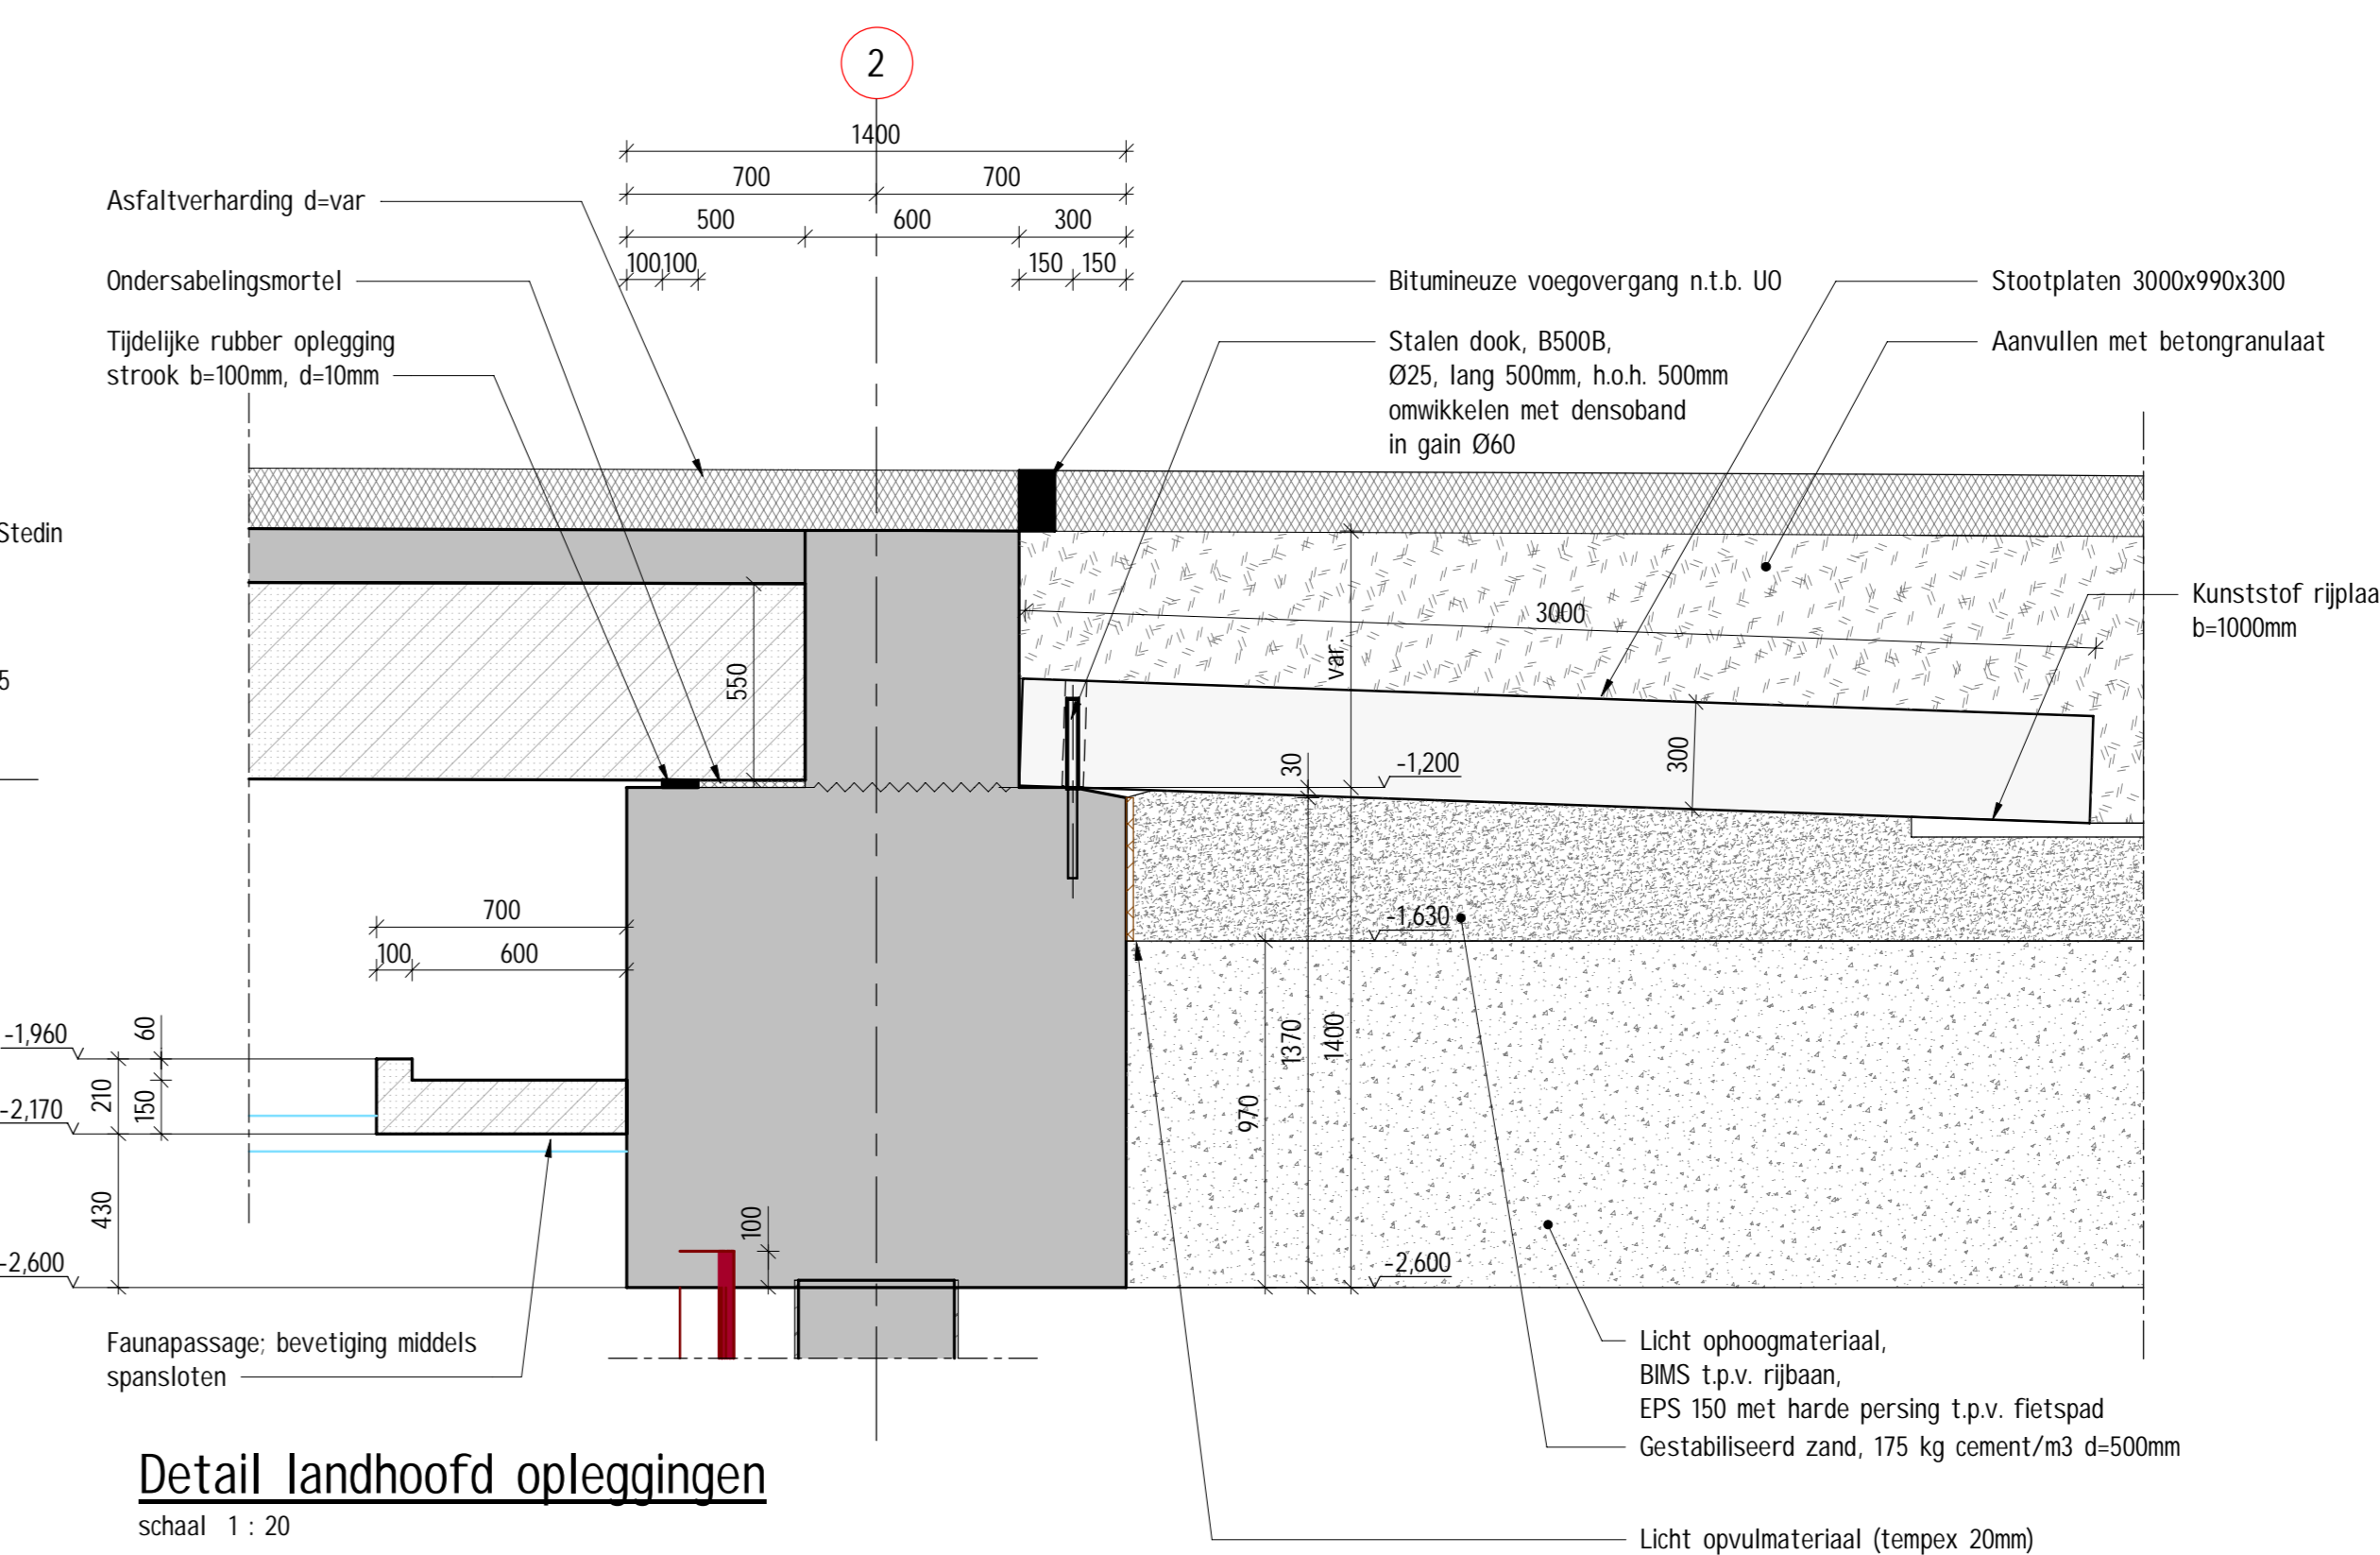


Detail landhoofd opleggingen
schaal 1:30

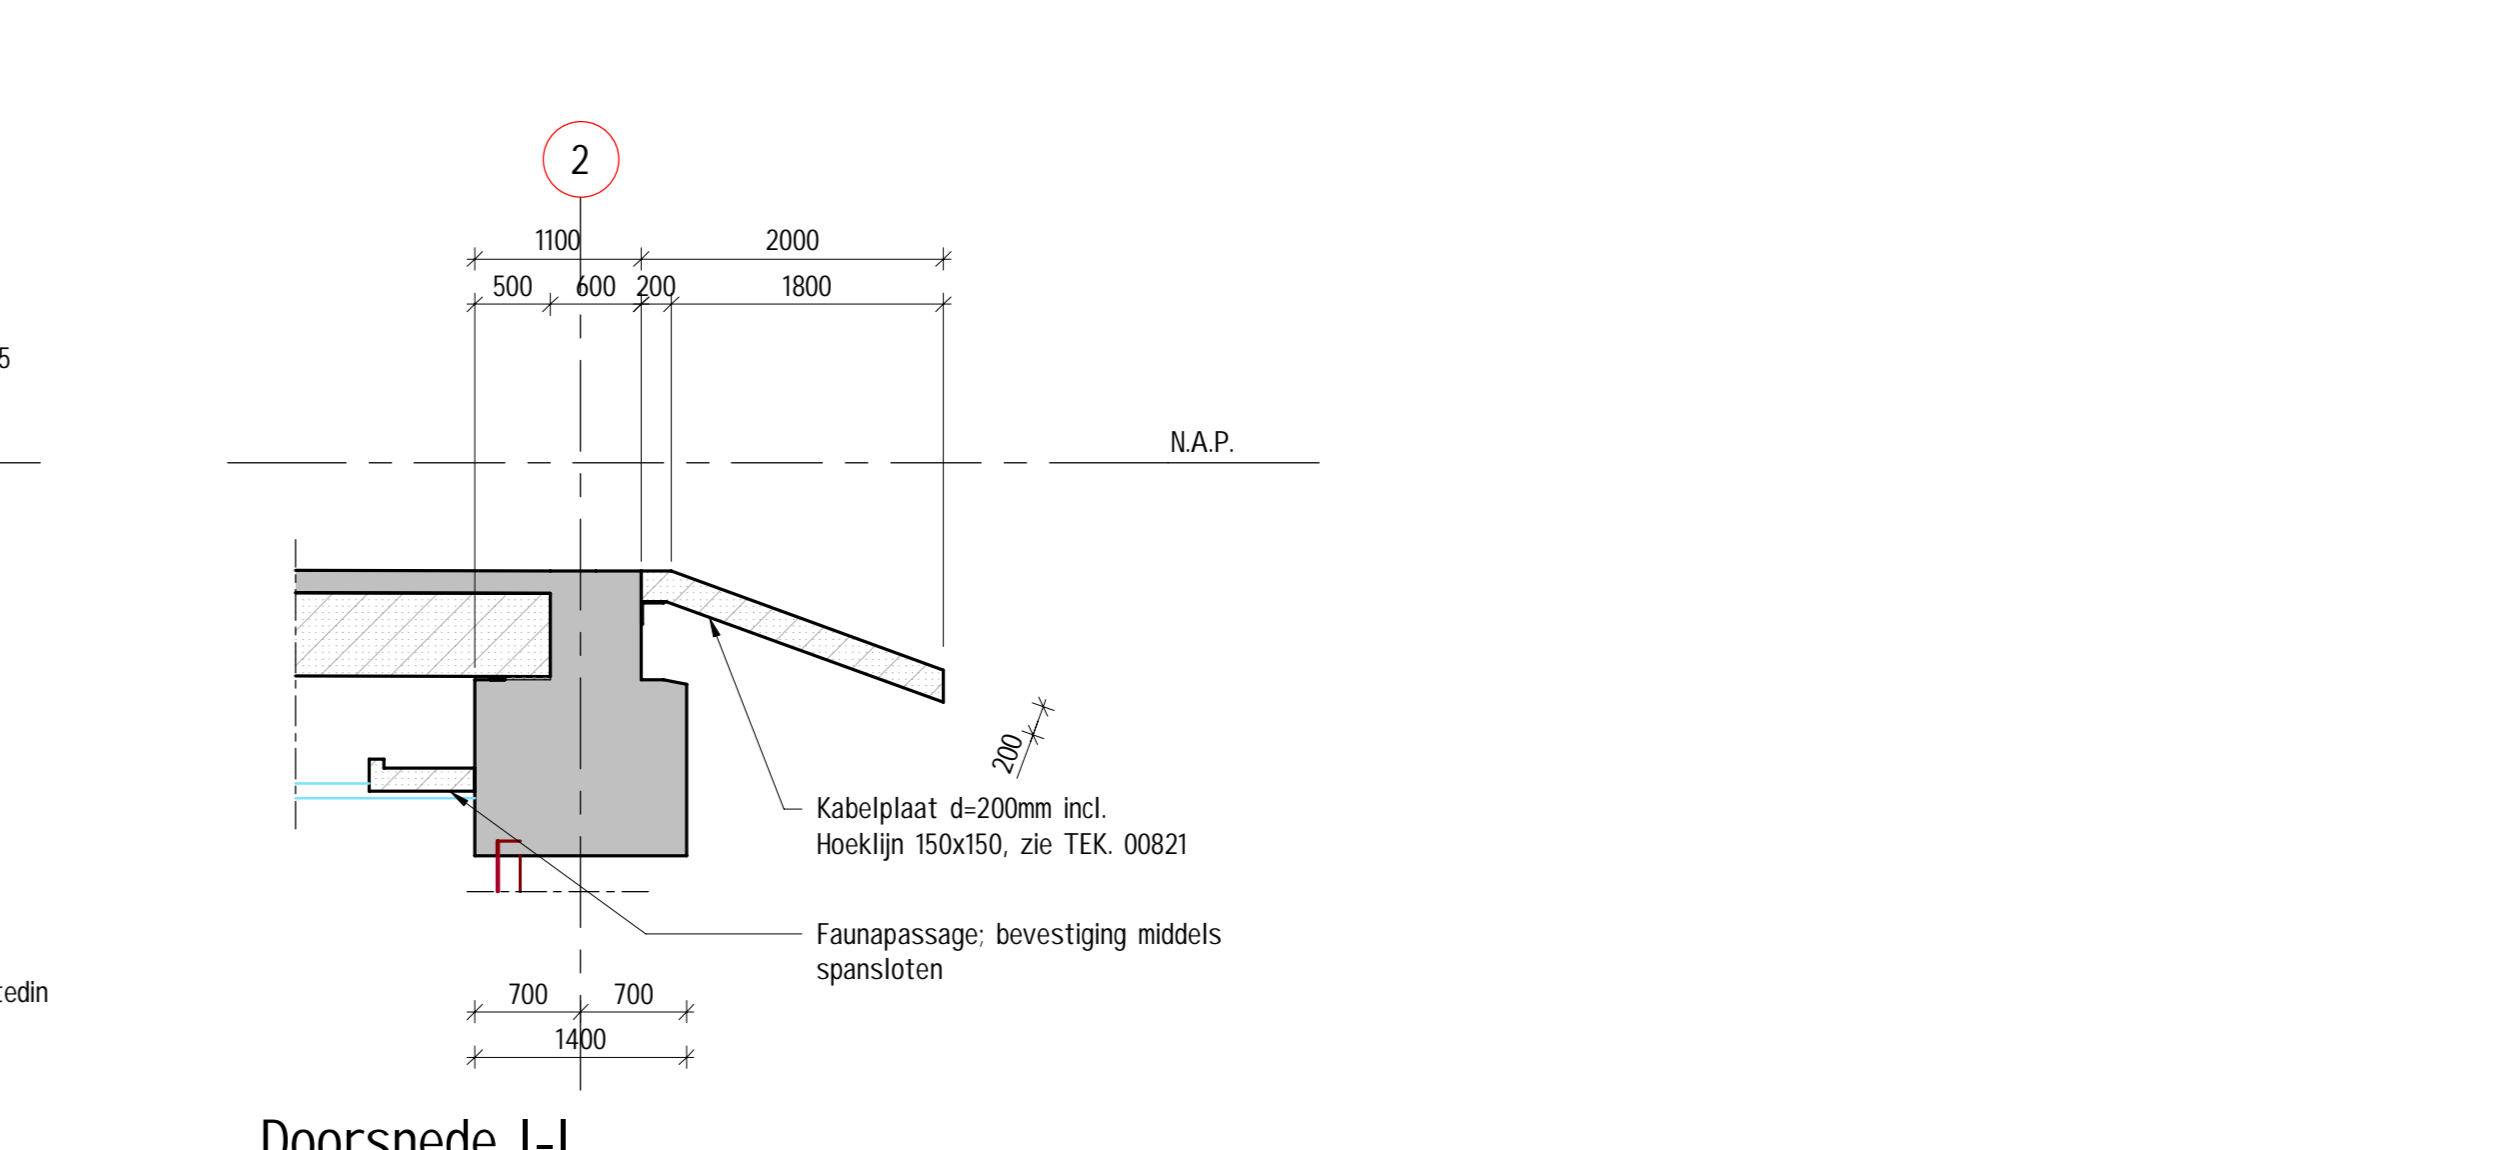


Doorsnede I-I
schaal 1:50

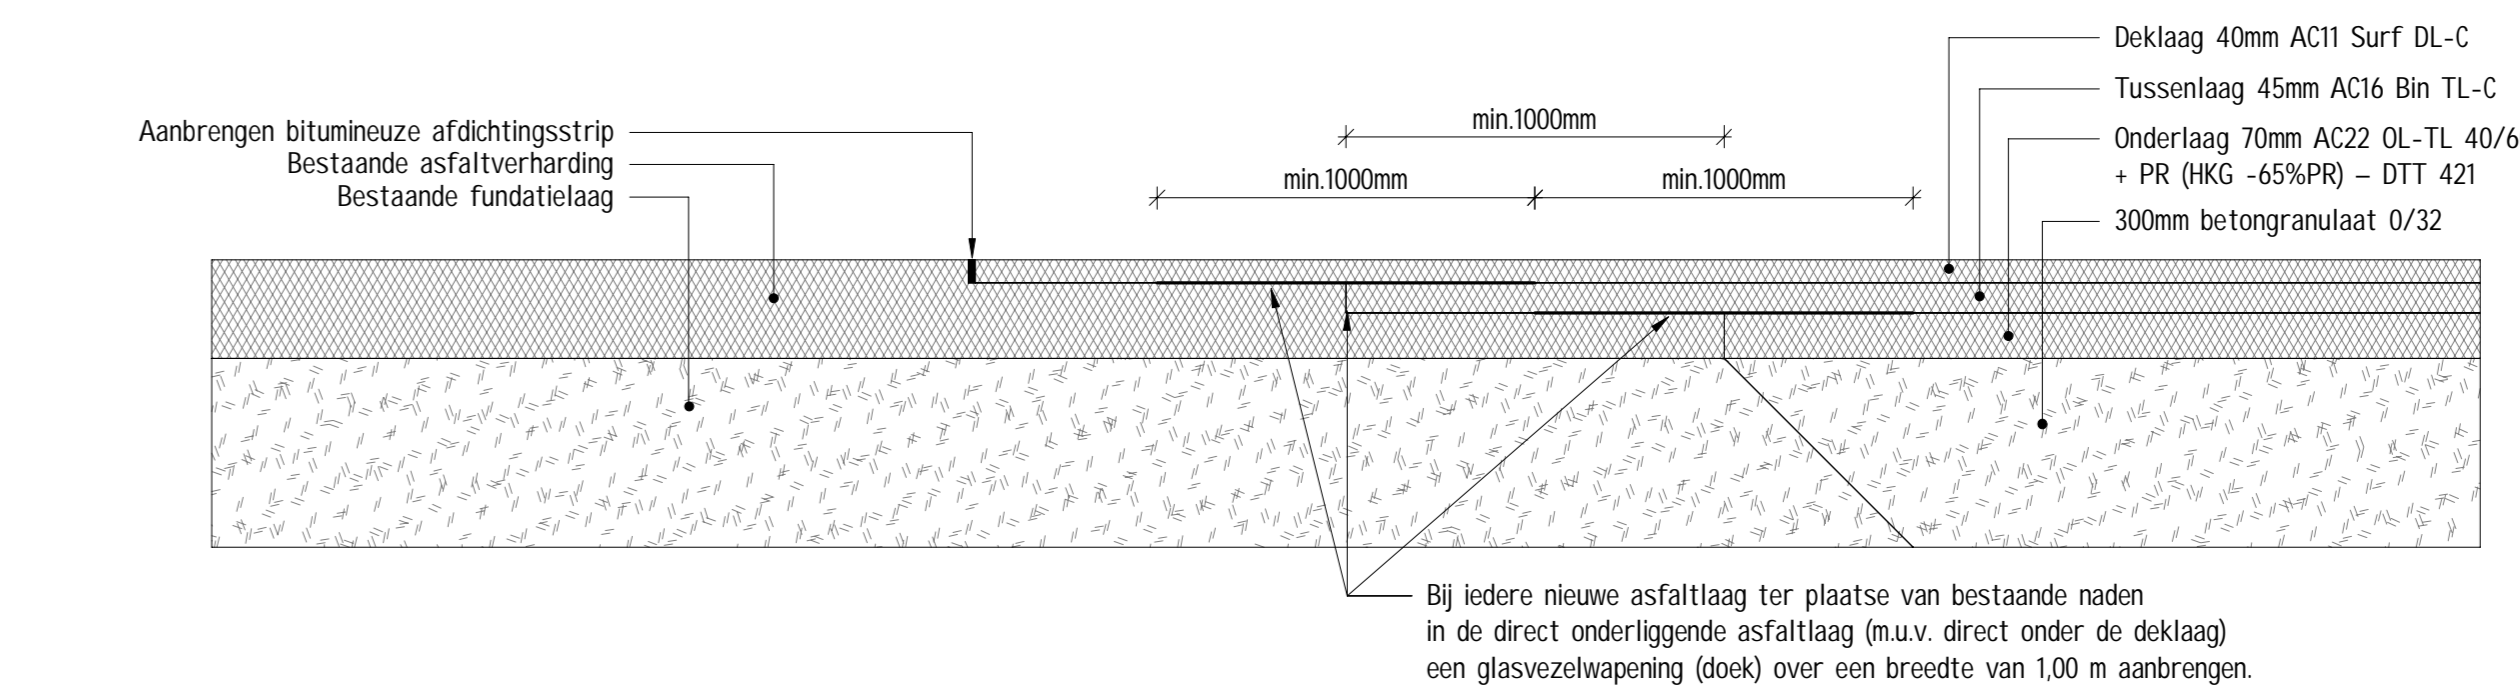


Principedetail traprezen bestaand asfalt/nieuw asfalt
schaal 1:10

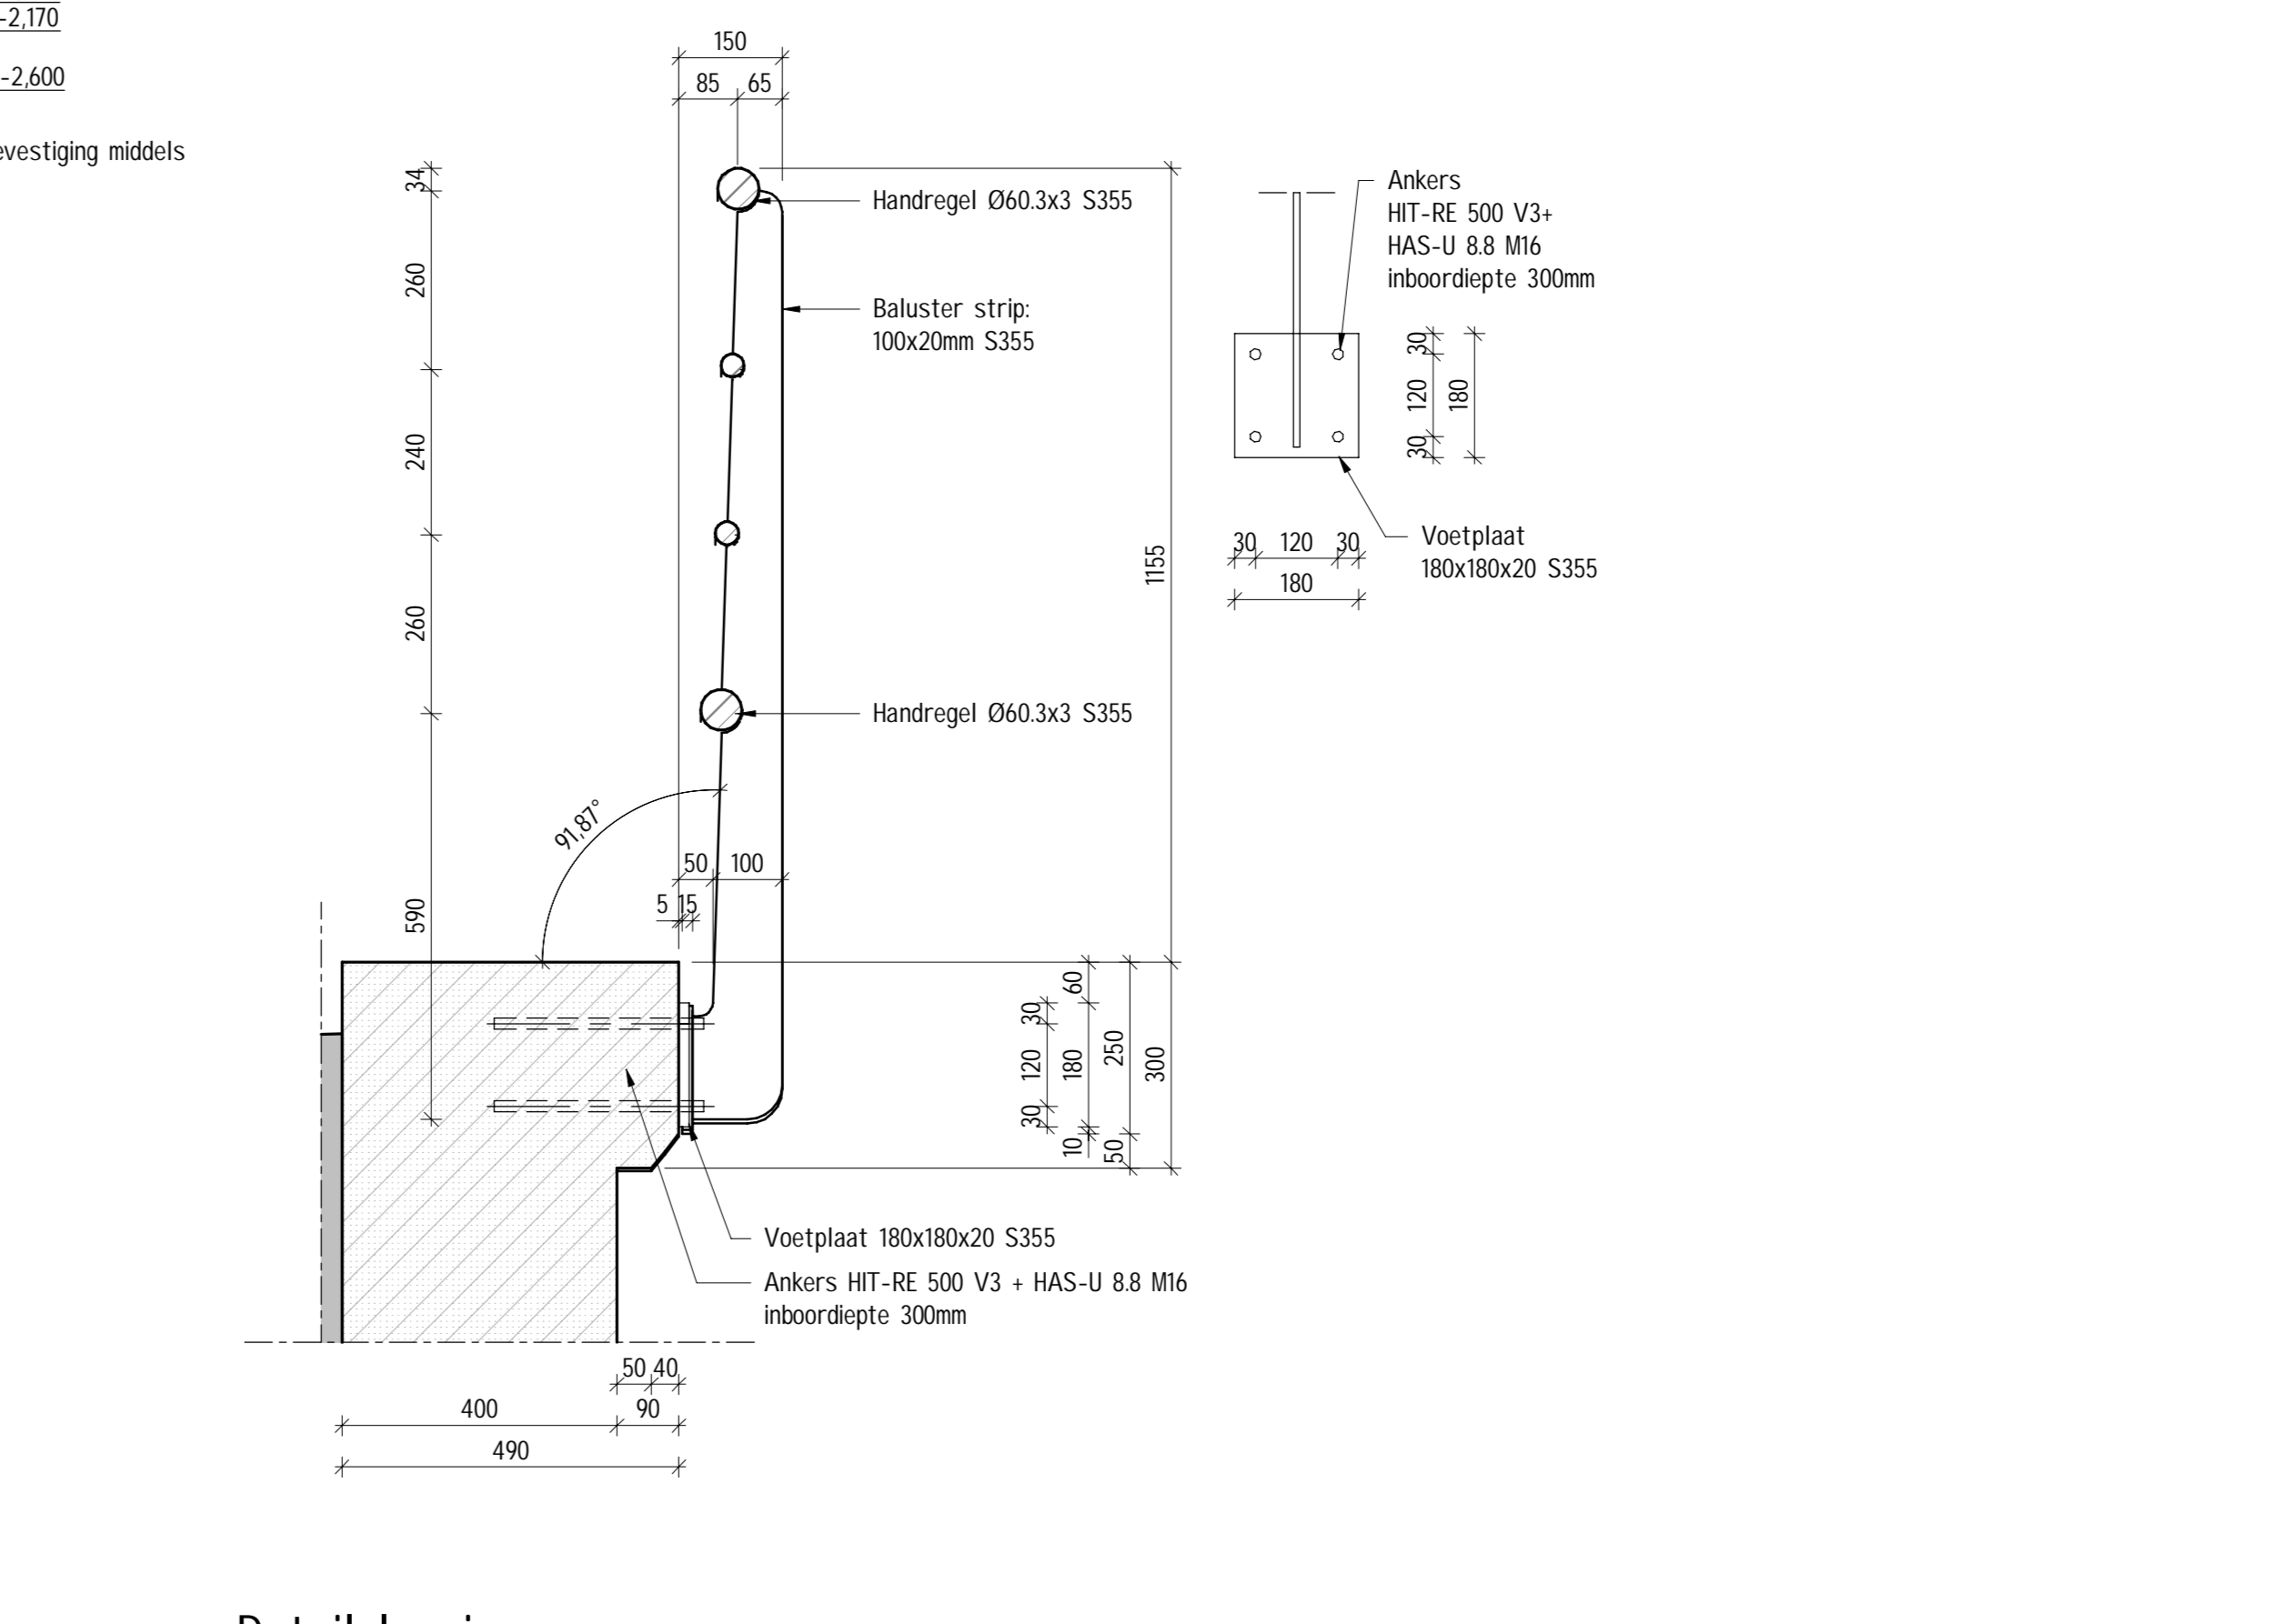


Detail leuning
schaal 1:10

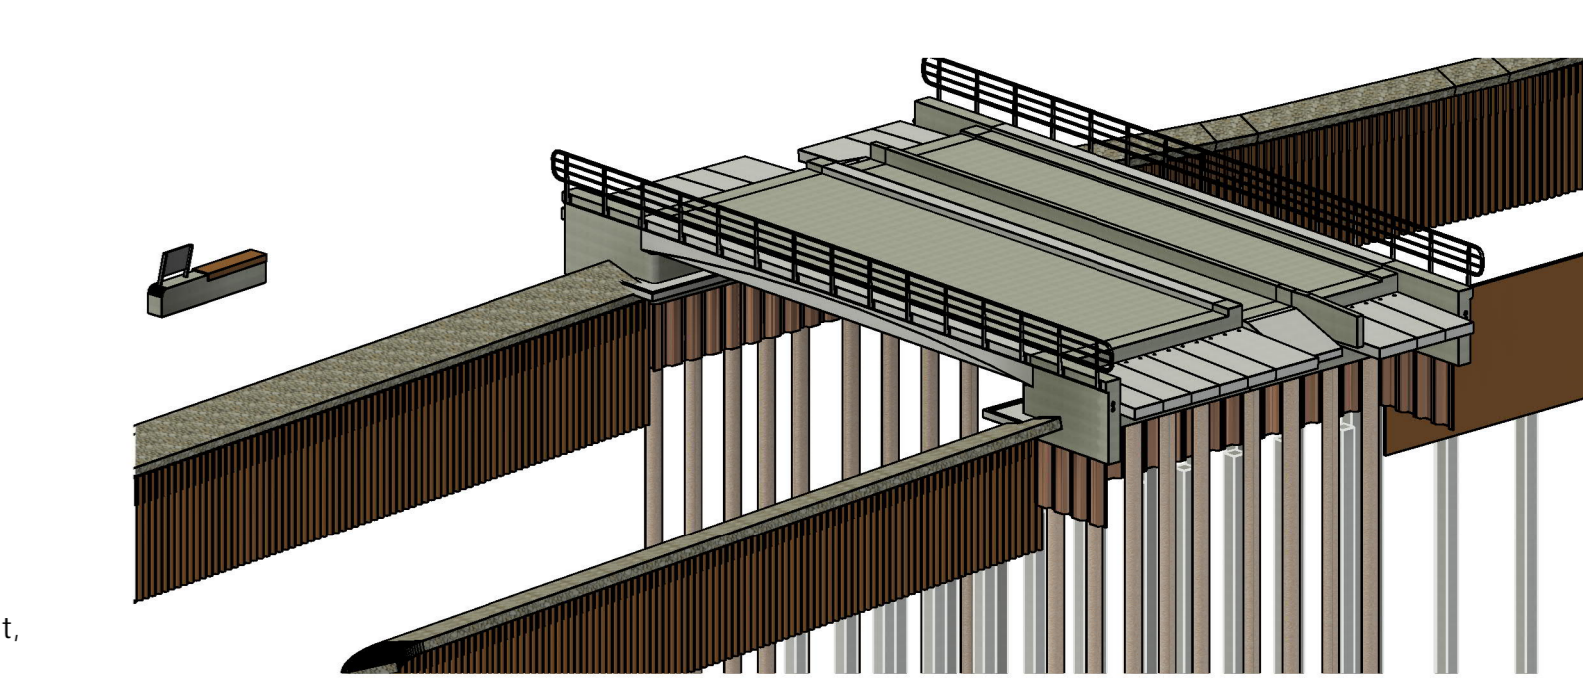


3D Impressie

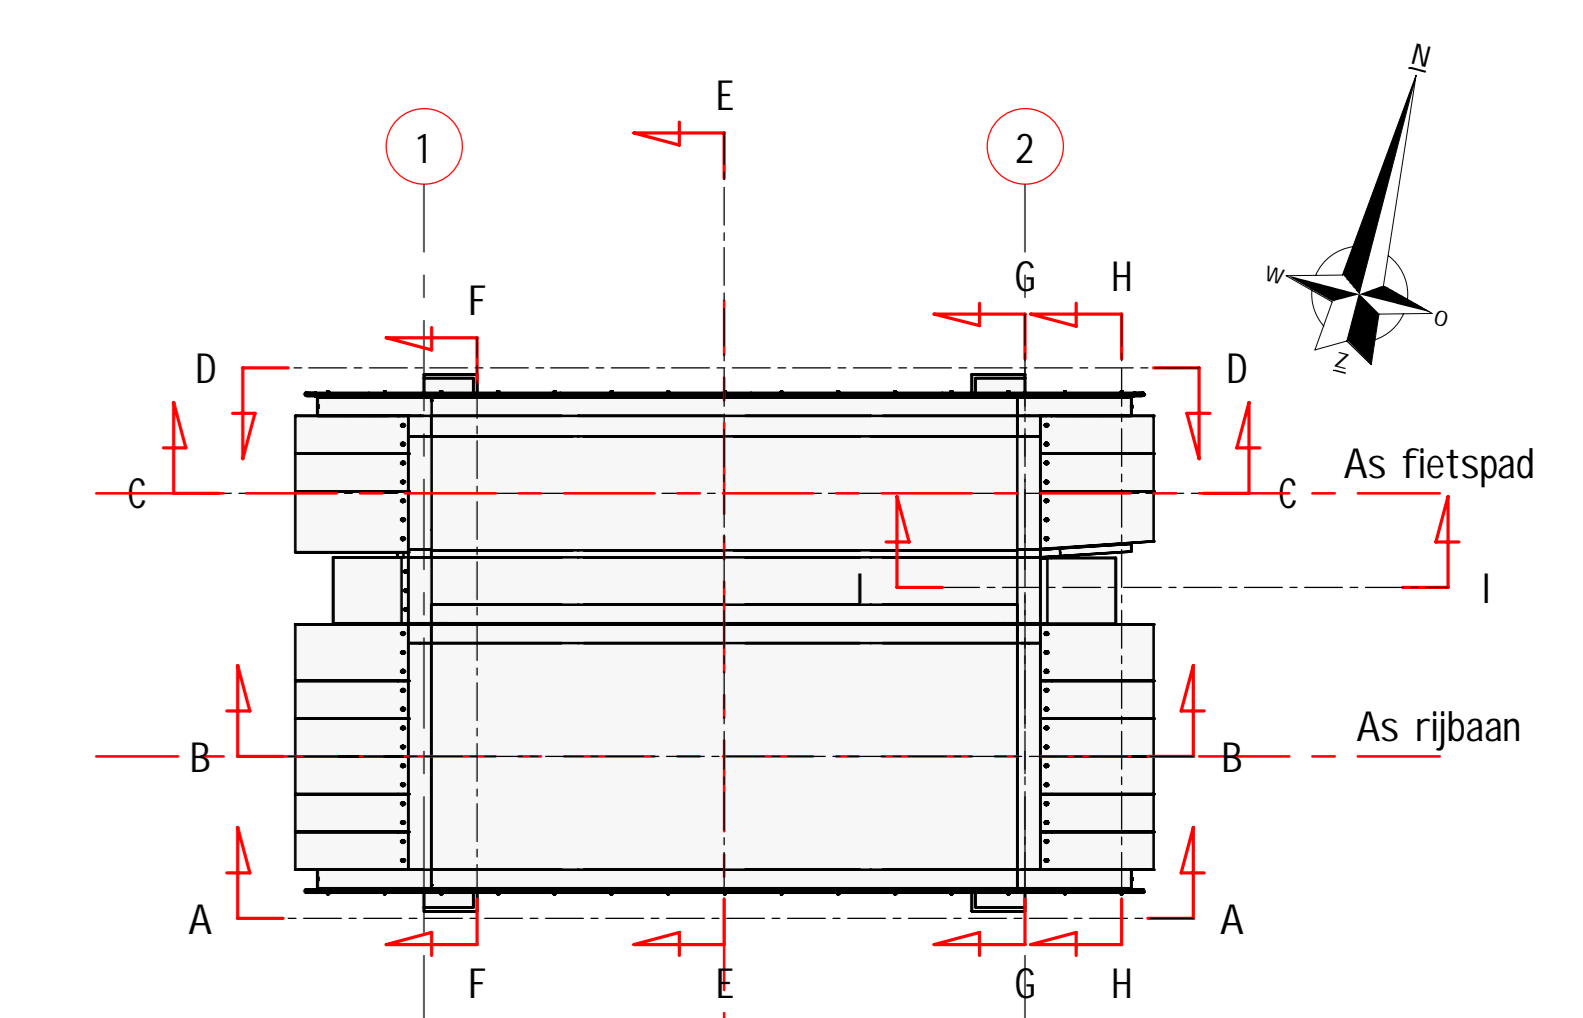

Locaties doorsnedes
schaal 1:200

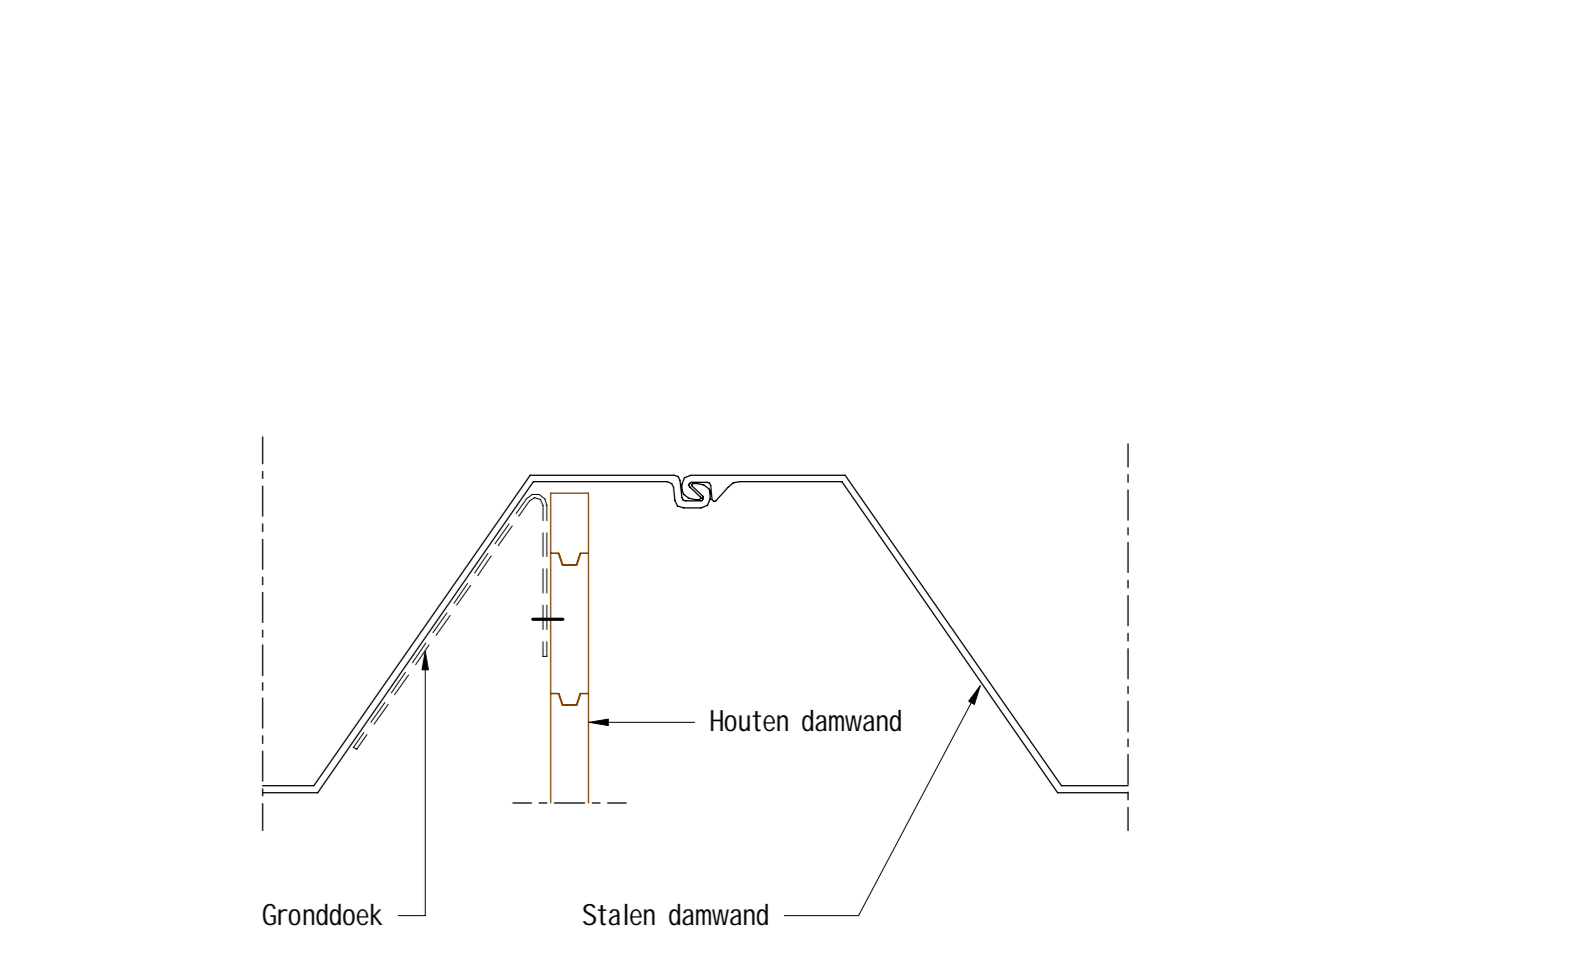

Principe detail aansluiting houten damwand/ stalen damwand
schaal 1:10

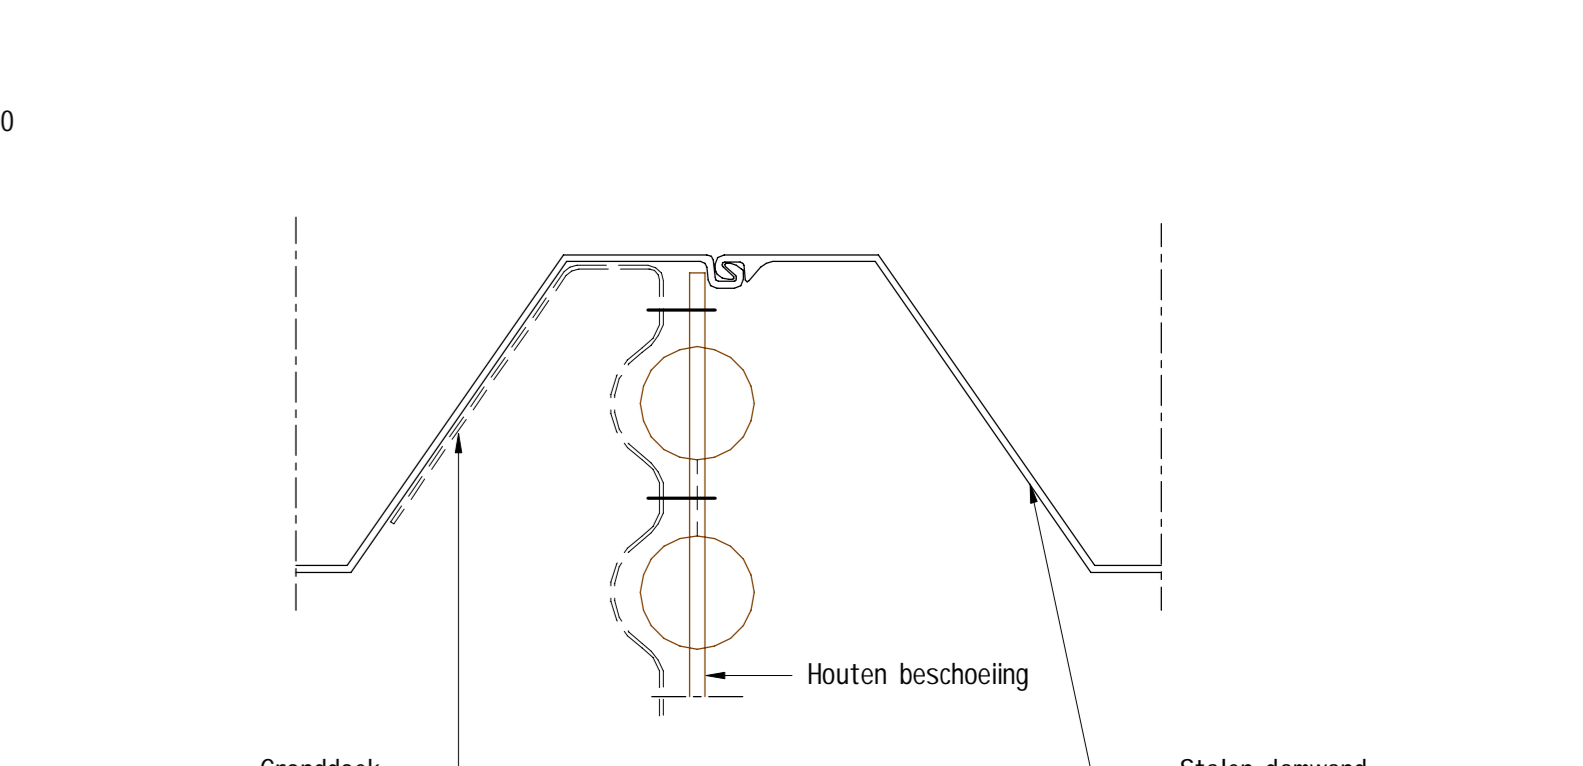

Principe detail aansluiting houten beschoeiing/ stalen damwand
schaal 1:10

<ul style="list-style-type: none"> Gewapend beton Prefab. beton Werkvloerbeton Staal Hout Steenmatras 	<p>NEPCON Ingenieurs & adviseurs</p> <p>DURAVERMEER</p> <p>Project: KWA+ Knooppunt Poelsbroek en Enkele Wiericke Onderwerp: Verkeersbrug Slangeweg - Aanz./drsn. + details Uitvoeringsontwerp</p> <p>Overnamegroep: Hogheemraadschap De Stichtse Rijnlanden</p> <p>Projectleider: P.P. Heideblom Tweede: H. Kooij Formaat: A4+ (100x141)</p> <p>Basis: Definitief Datum: 12-04-2022 Schakel: 2de tekening</p> <p>Definitief 43202080 00812</p>
---	---