


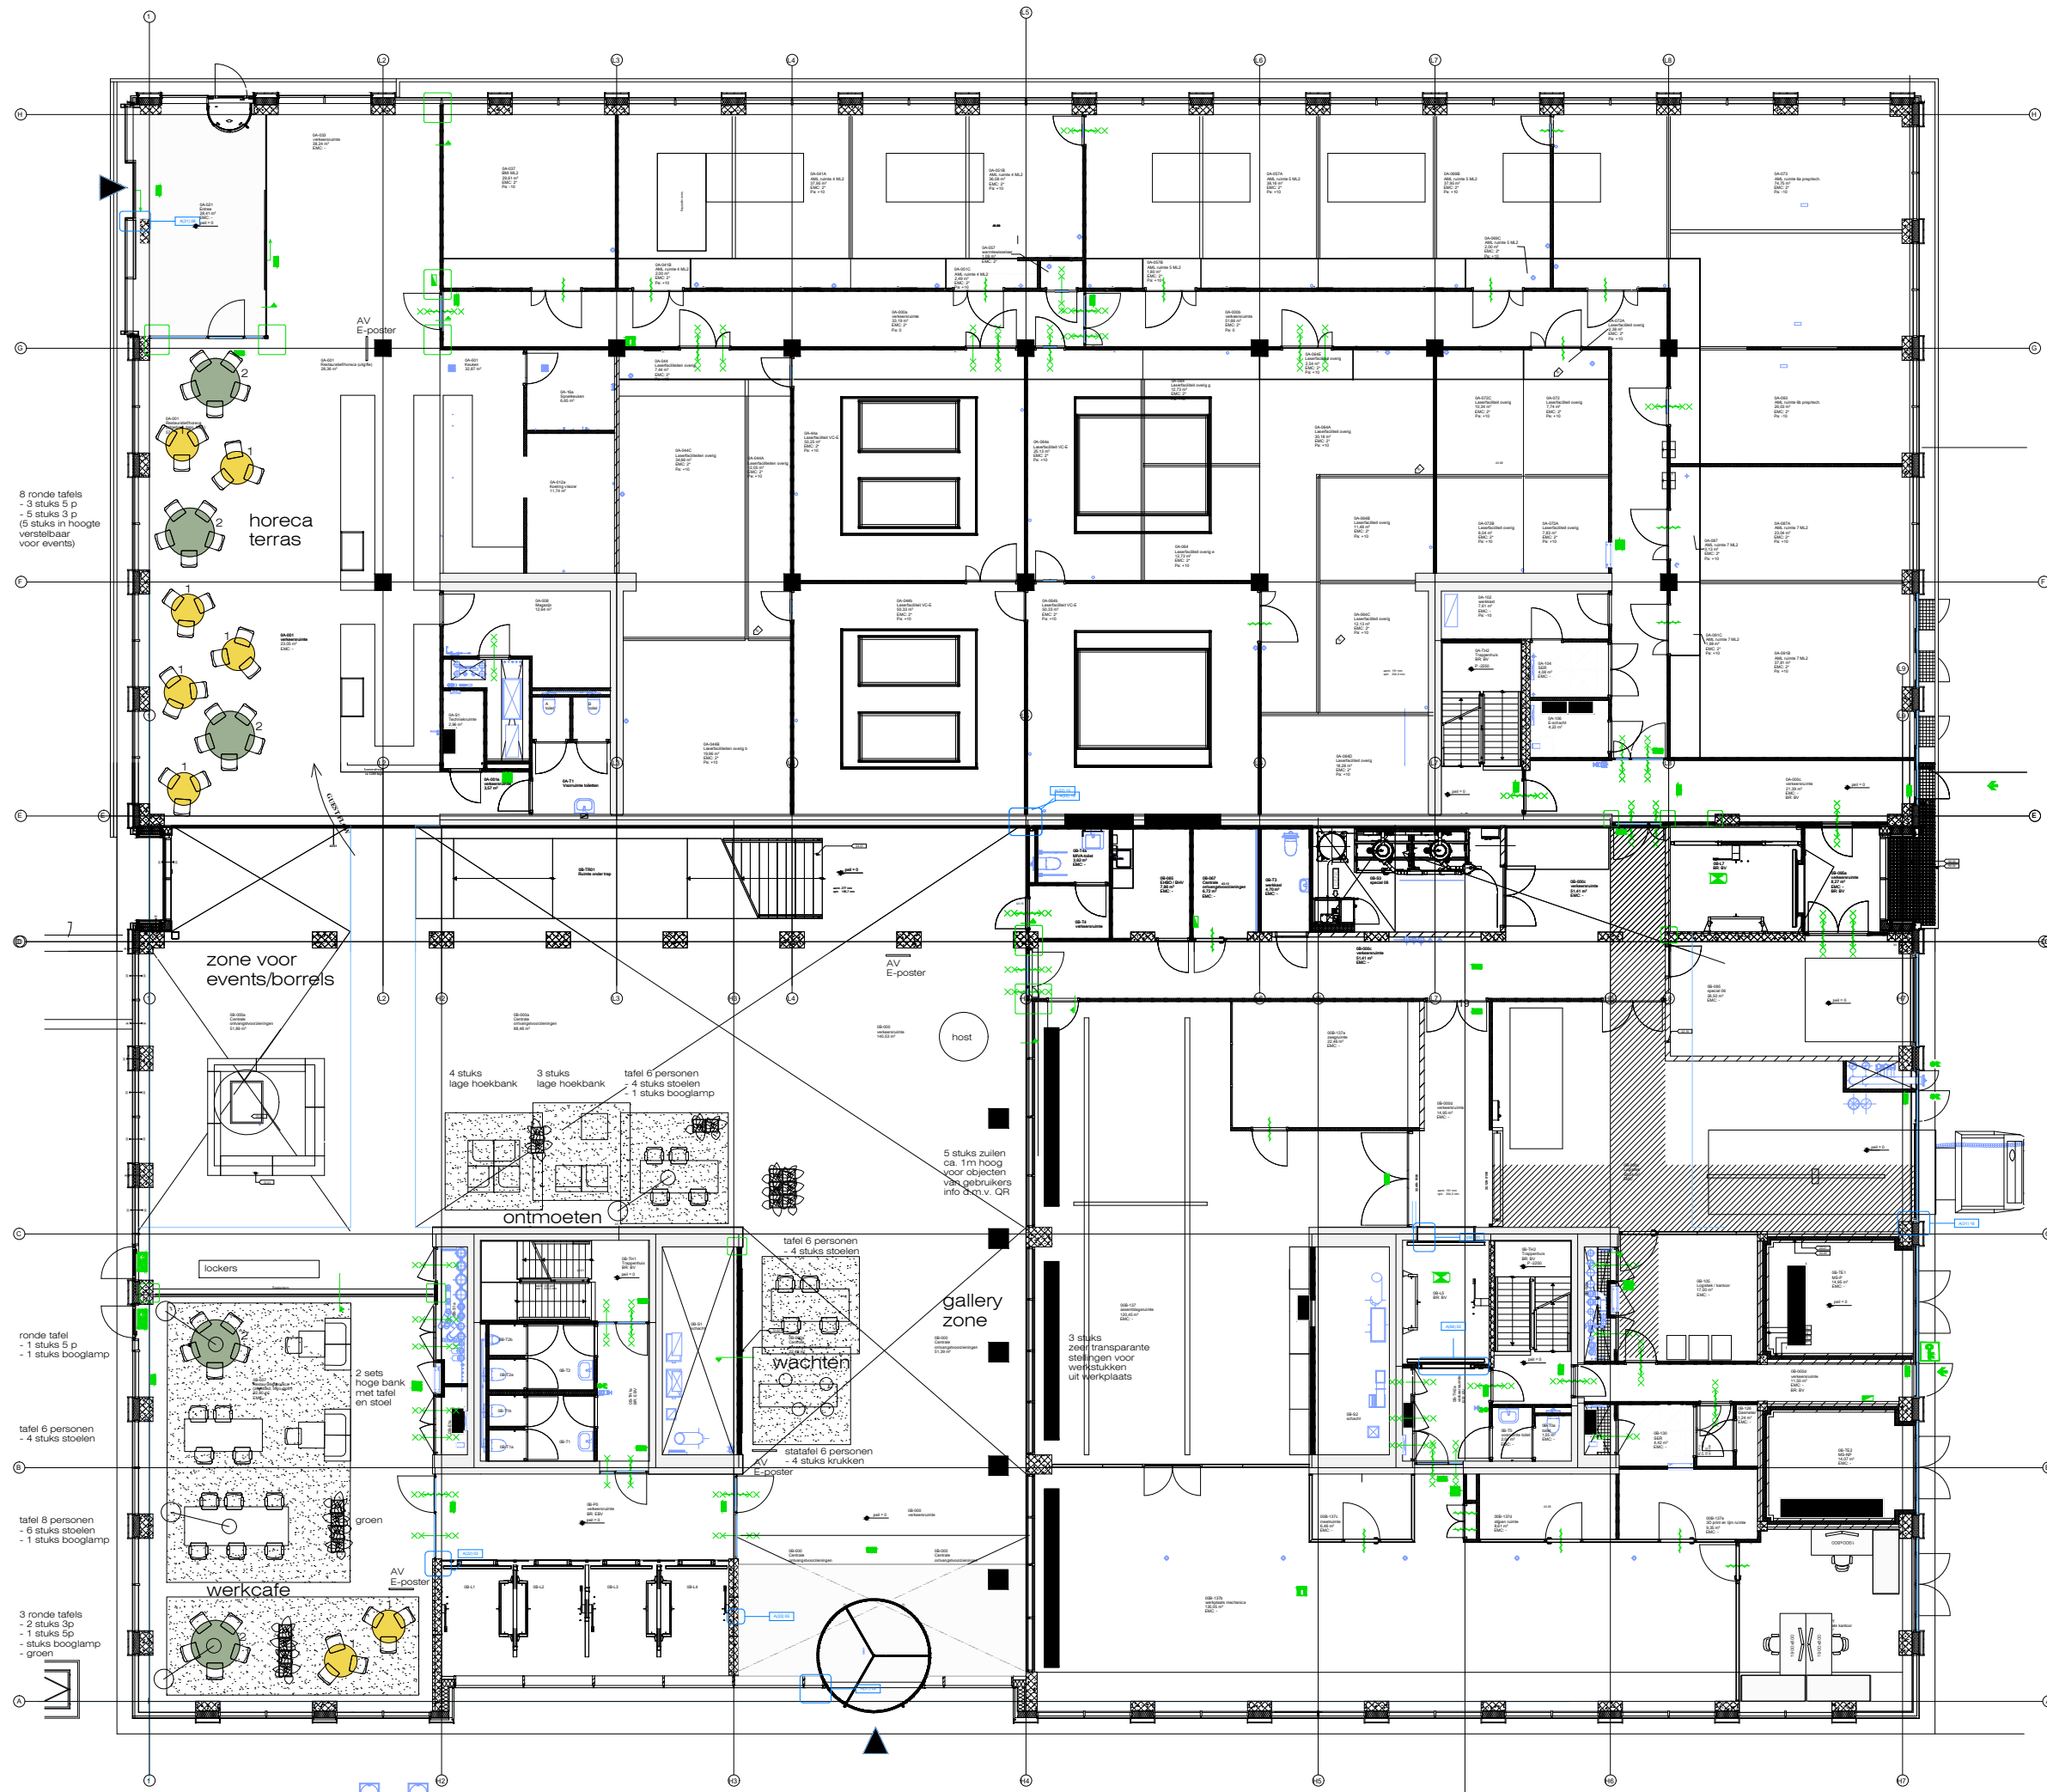

- 1 vergadertafel Ø 900
- 2 vergadertafel Ø 1200
- 3 vergaderstoel
- 3 vergaderstoel
- 4 vergadertafel klein
- aanlandtafel
- 5 vergadertafel groot
- 6 inklapbare tafel
- 7 solo slinger
- 8 solo zit/sta
- 9 duo slinger
- 10 duo zit/sta
- 11 analisten plek
- 12 bureaustoel
- 13 kasten
- krukken

maten in het werk controleren

suzanne • ontwerpt

nummer: 2213-SWT-00
project: VU SWT
fase: ontwerp
onderwerp: werkplek indeling begane grond

formaat: A3
datum: 13.10.2022
schaal: 1:200
wijziging: 27.02.2023



suzanne • ontwerpt

formaat:	A3
datum:	19.09.2022
schaal:	1:200
wijziging:	27.02.2023

m.j.e.lippitsstraat 6 1022 kc amsterdam m 06.248.44.894
e info@suzanne-ontwerpt.nl

[illegible]




- 1 vergadertafel Ø 900
- 2 vergadertafel Ø 1200
- 3 vergaderstoel
- 3 vergaderstoel
- 4 vergadertafel klein
- aanlandtafel
- 5 vergadertafel groot
- 6 inklapbare tafel
- 7 solo slinger
- 8 solo zit/sta
- 9 duo slinger
- 10 duo zit/sta
- 11 analisten plek
- 12 bureaustoel
- 13 kasten
- krukken

maten in het werk controleren

suzanne • ontwerpt

nummer: 2213-SWT-03
project: VU SWT
fase: ontwerp
onderwerp: werkplek indeling
03e verdieping
formaat: A3
datum: 19.09.2022
schaal: 1:200
wijziging: 27.02.2023

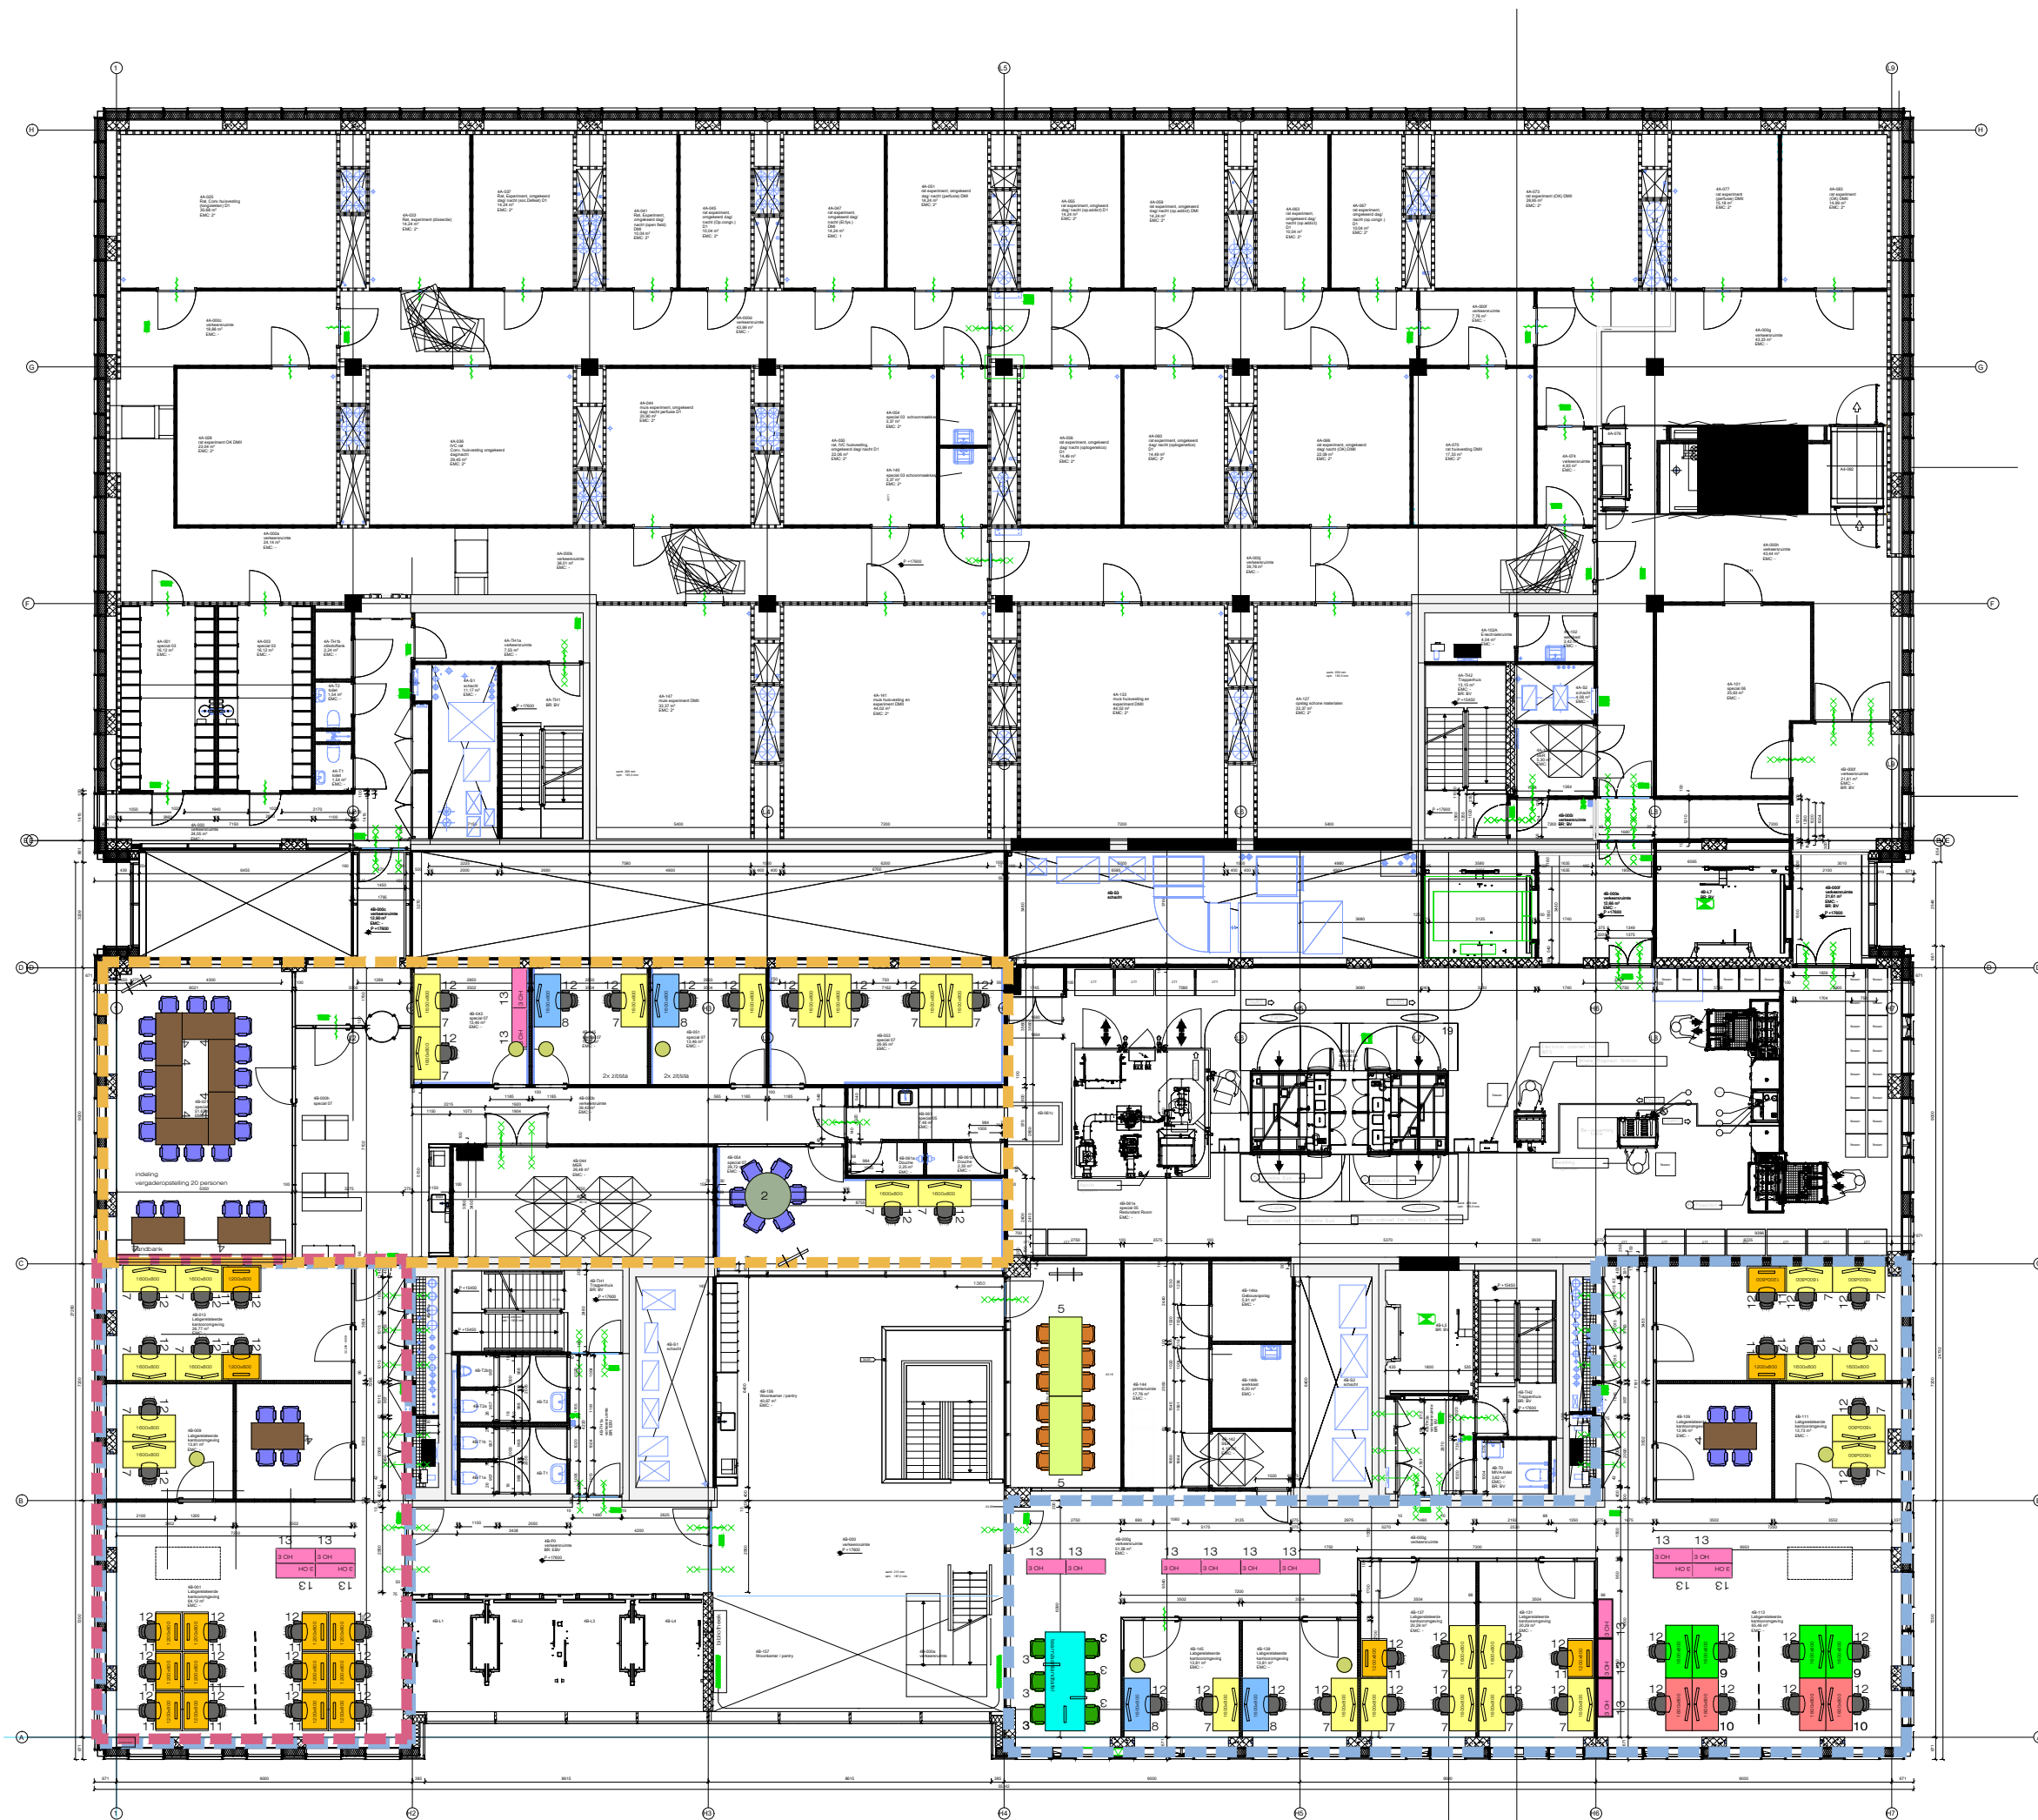

- 1 vergadertafel Ø 900
- 2 vergadertafel Ø 1200
- 3 vergaderstoel
- 3 vergaderstoel
- 4 vergadertafel klein
- aanlandtafel
- 5 vergadertafel groot
- 6 inklapbare tafel
- 7 solo slinger
- 8 solo zit/sta
- 9 duo slinger
- 10 duo zit/sta
- 11 analisten plek
- 12 bureaustoel
- 13 kasten
- krukken

maten in het werk controleren
suzanne • ontwerpt

nummer: 2213-SWT-04
project: VU SWT
fase: ontwerp
onderwerp: werkplek indeling
04e verdieping

formaat: A3
datum: 19.09.2022
schaal: 1:200
wijziging: 27.02.2023



- 1 vergadertafel Ø 900
- 2 vergadertafel Ø 1200
- vergaderstoel
- 3 vergaderstoel
- 3 vergaderstoel
- 4 vergadertafel klein
- aanlandtafel
- 5 vergadertafel groot
- 6 inklapbare tafel
- 7 solo slinger
- 8 solo zit/sta
- 9 duo slinger
- 10 duo zit/sta
- 11 analisten plek
- 12 bureaustoel
- 13 kasten
- krukken

maten in het werk controleren

suzanne • ontwerpt

nummer: 2213-SWT-05
 project: VU SWT
 fase: ontwerp
 onderwerp: werkplek indeling
 05e verdieping

formaat: A3
 datum: 19.09.2022
 schaal: 1:200
 wijziging: 27.02.2023



- 1 vergadertafel Ø 900
- 2 vergadertafel Ø 1200
- vergaderstoel
- 3 vergaderstoel
- 3 vergaderstoel
- 4 vergadertafel klein
- aanlandtafel
- 5 vergadertafel groot
- 6 inklapbare tafel
- 7 solo slinger
- 8 solo zit/sta
- 9 duo slinger
- 10 duo zit/sta
- 11 analisten plek
- 12 bureaustoel
- 13 kasten
- krukken

maten in het werk controleren


suzanne • ontwerpt

nummer: 2213-SWT-06
project: VU SWT
fase: ontwerp
onderwerp: werkplek indeling
06e verdieping

formaat: A3
datum: 19.09.2022
schaal: 1:200
wijziging: 27.02.2023

m.j.e. lipplisstraat 6 1022 kc amsterdam m 06.248.44.894
e info@suzanne-ontwerpt.nl

topos-officium/suzanne-ontwerpt/02213 VU SWT voor Lisa en abronnelid2
Wijziging 27.02.2023

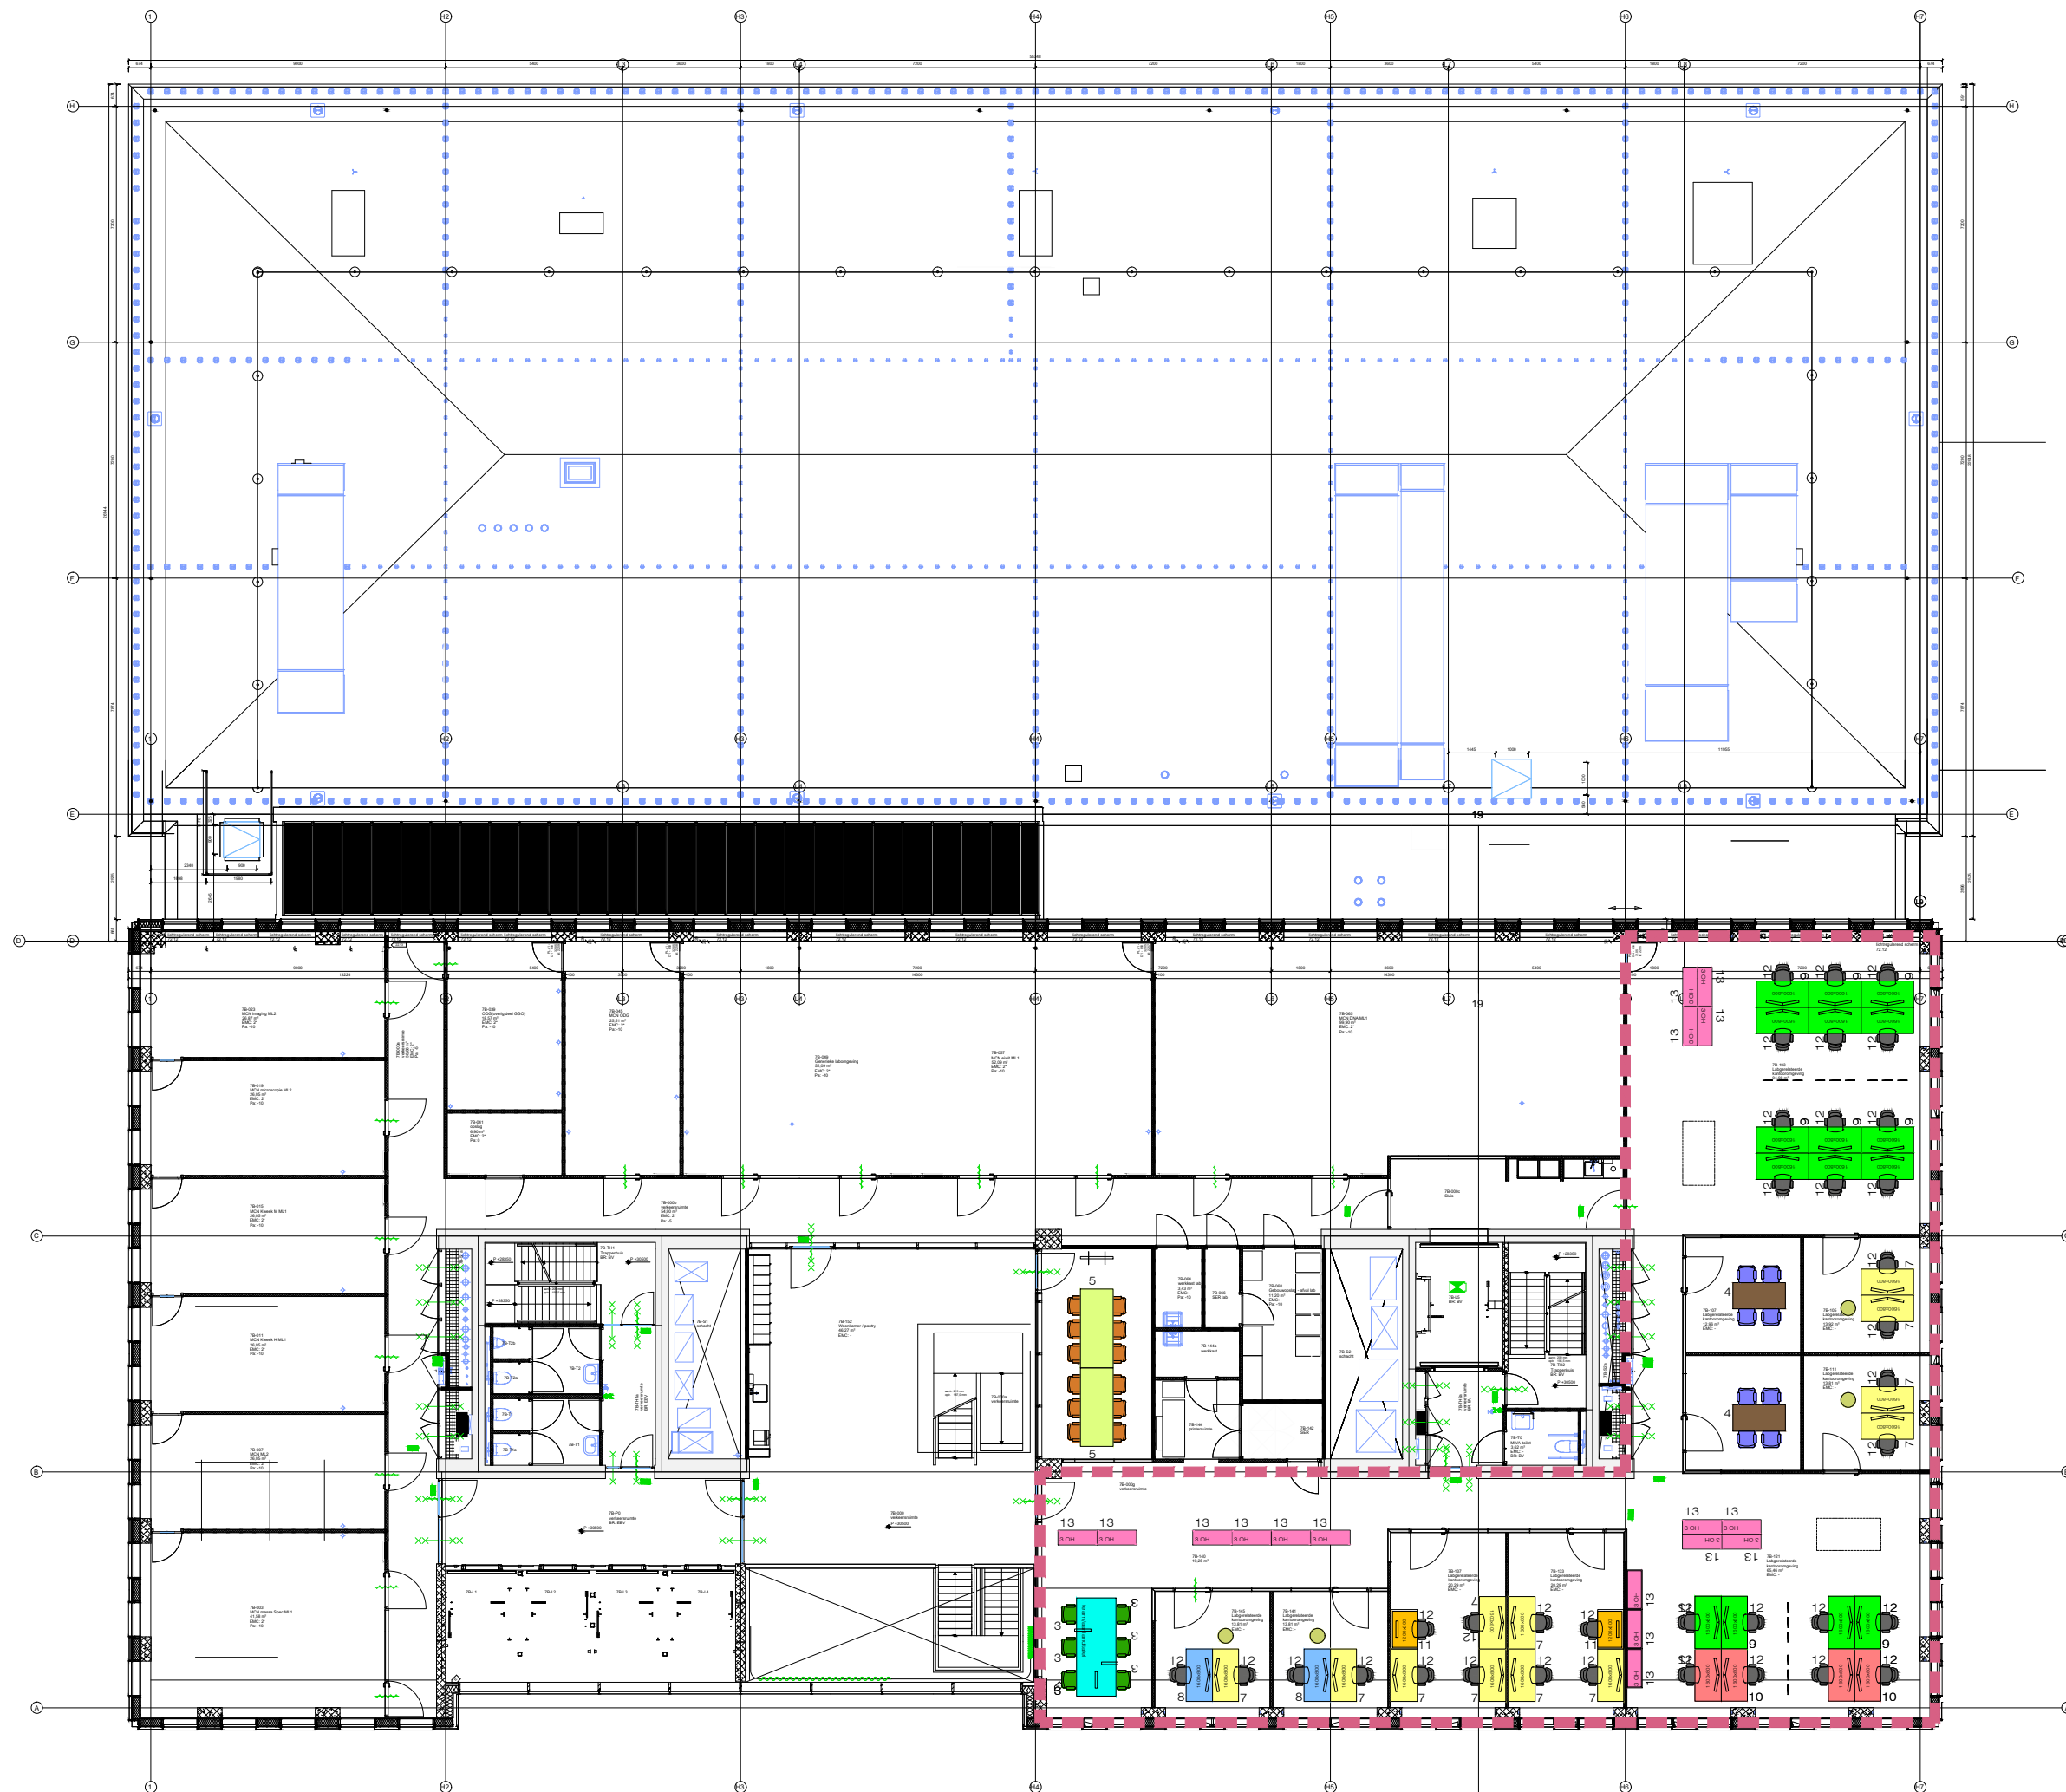


- 1 vergadertafel Ø 900
- 2 vergadertafel Ø 1200
- vergaderstoel
- 3 vergaderstoel
- 3 vergaderstoel
- 4 vergadertafel klein
- aanlandtafel
- 5 vergadertafel groot
- 6 inklapbare tafel
- 7 solo slinger
- 8 solo zit/sta
- 9 duo slinger
- 10 duo zit/sta
- 11 analisten plek
- 12 bureaustoel
- 13 kasten
- krukken

maten in het werk controleren

suzanne • ontwerpt

nummer: 2213-SWT-07
 project: VU SWT
 fase: ontwerp
 onderwerp: werkplek indeling
 07e verdieping


formaat: A3
 datum: 19.09.2022
 schaal: 1:200
 wijziging: 27.02.2023

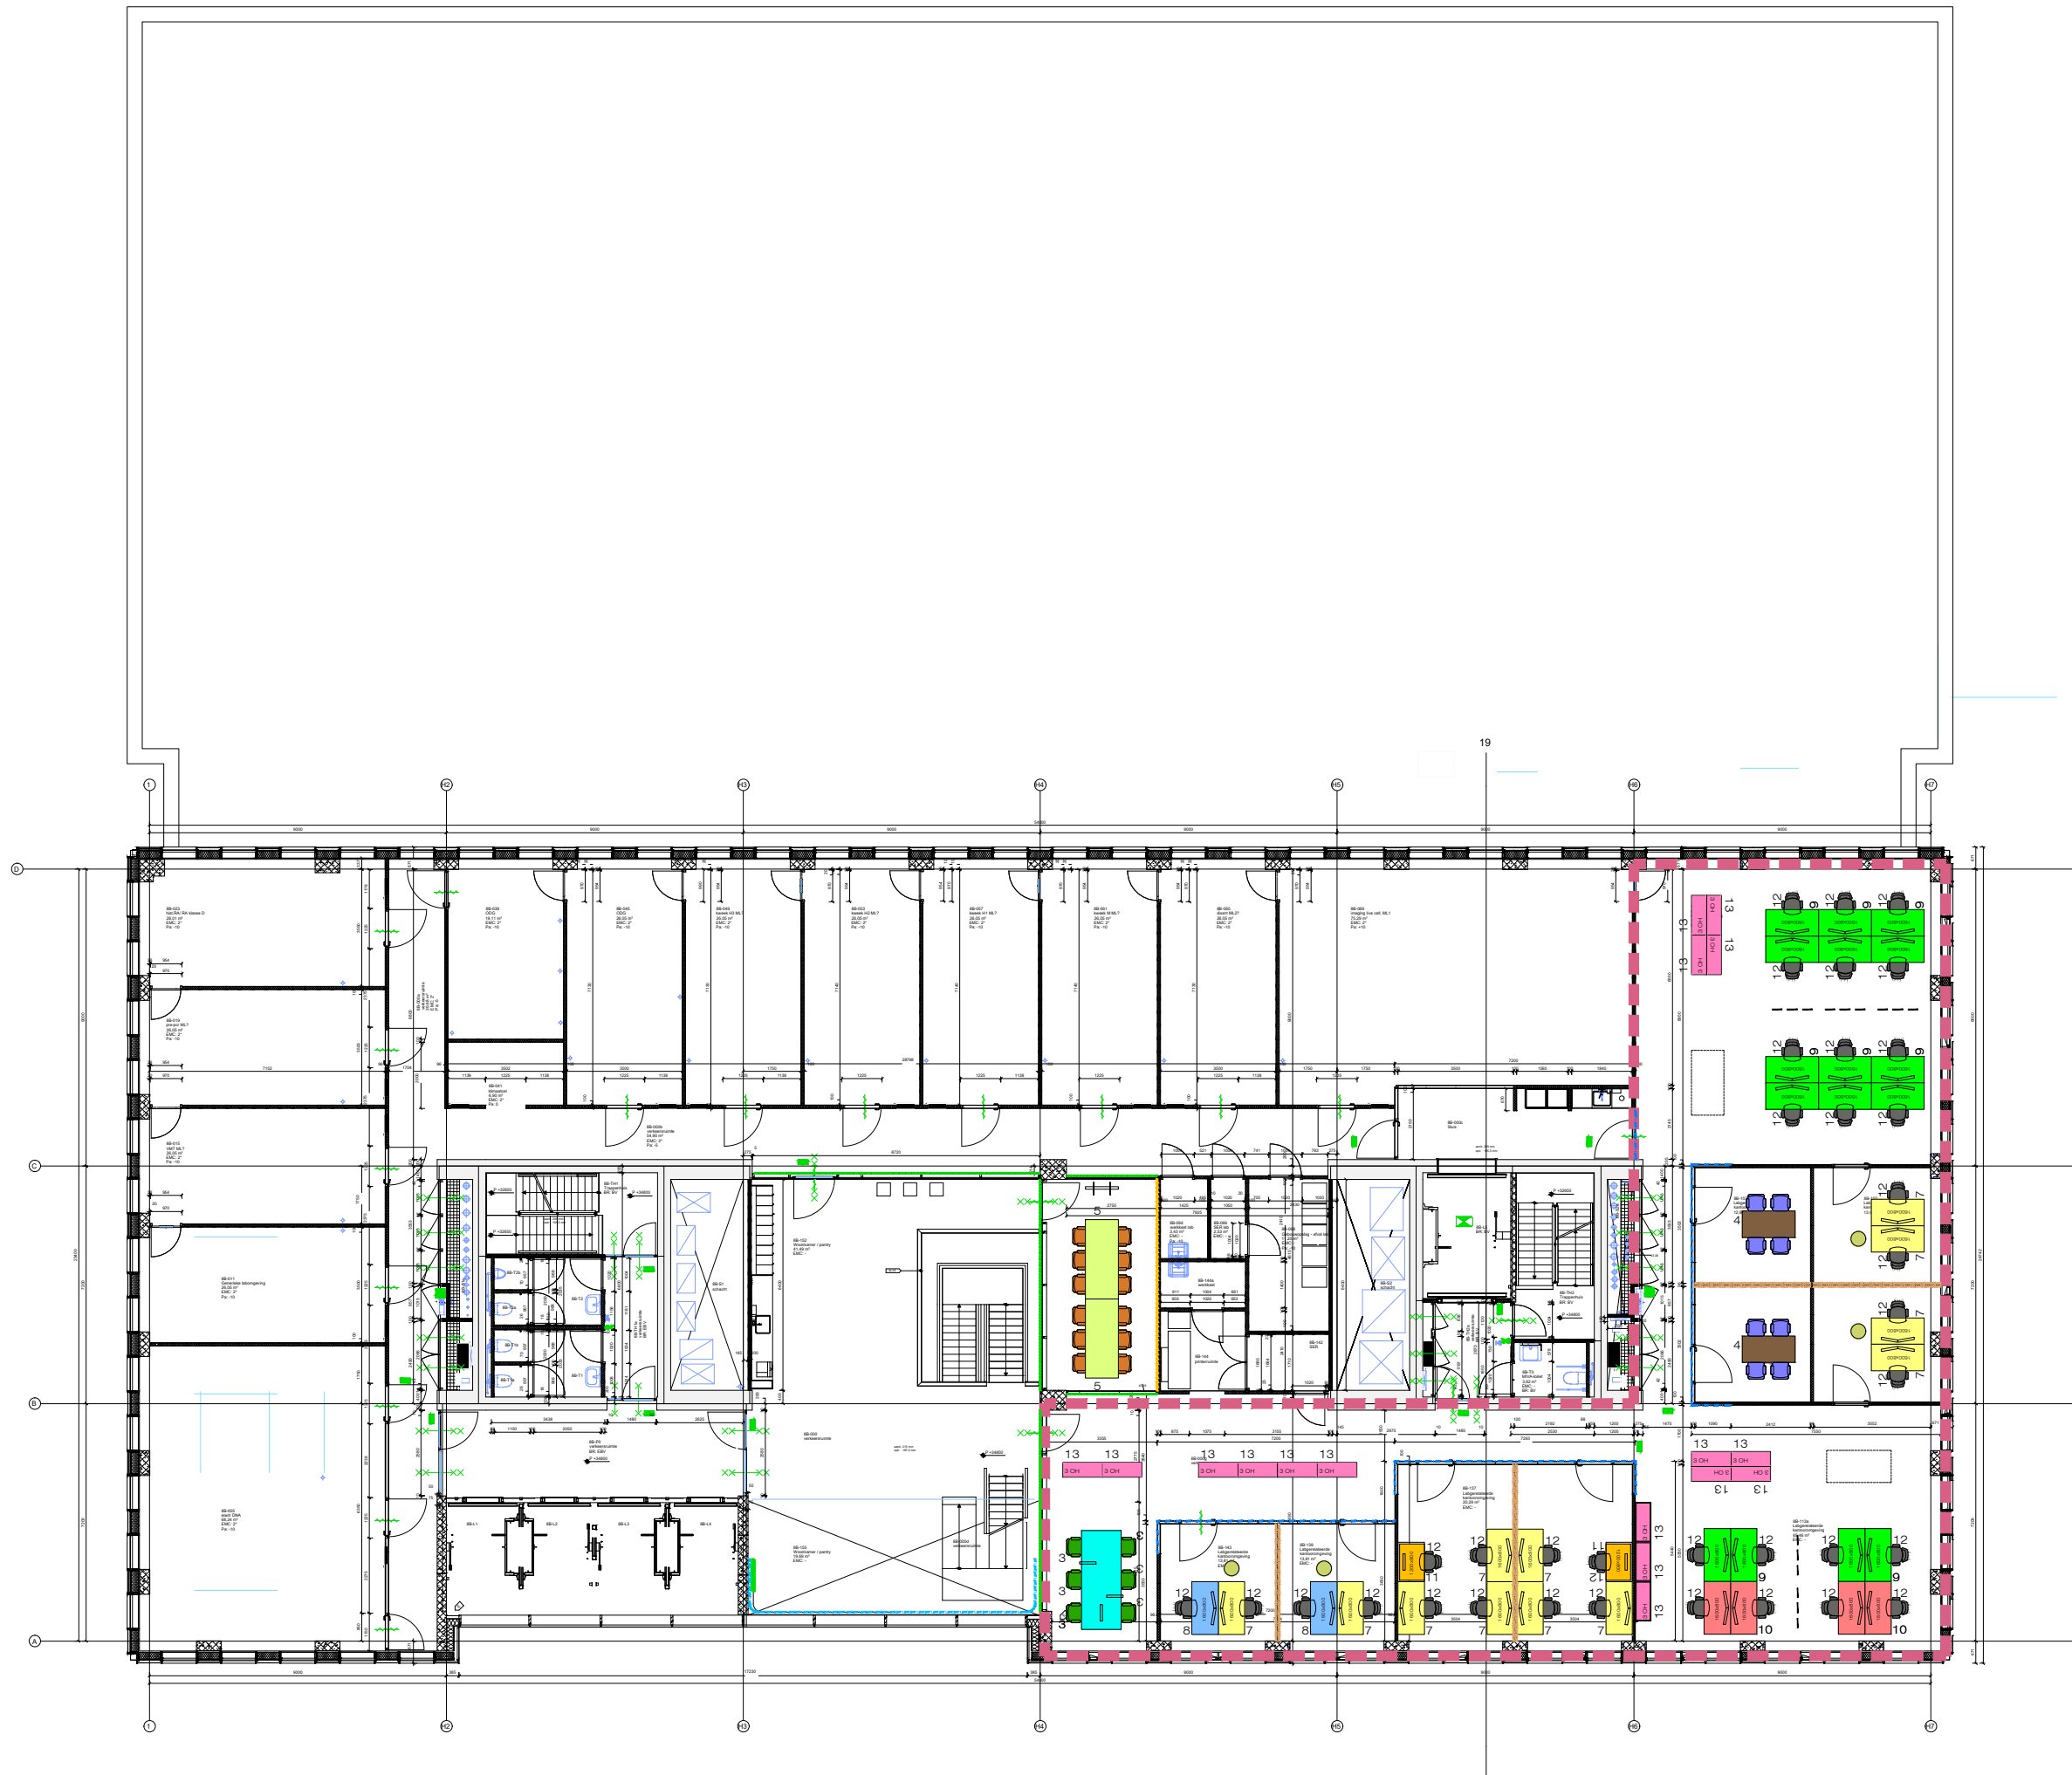

- 1 vergadertafel Ø 900
- 2 vergadertafel Ø 1200
- 3 vergaderstoel
- 3 vergaderstoel
- 4 vergadertafel klein
- aanlandtafel
- 5 vergadertafel groot
- 6 inklapbare tafel
- 7 solo slinger
- 8 solo zit/sta
- 9 duo slinger
- 10 duo zit/sta
- 11 analisten plek
- 12 bureaustoel
- 13 kasten
- krukken

maten in het werk controleren
suzanne • ontwerpt

nummer: 2213-SWT-08
project: VU SWT
fase: ontwerp
onderwerp: werkplek indeling
08e verdieping
formaat: A3
datum: 19.09.2022
schaal: 1:200
wijziging: 27.02.2023

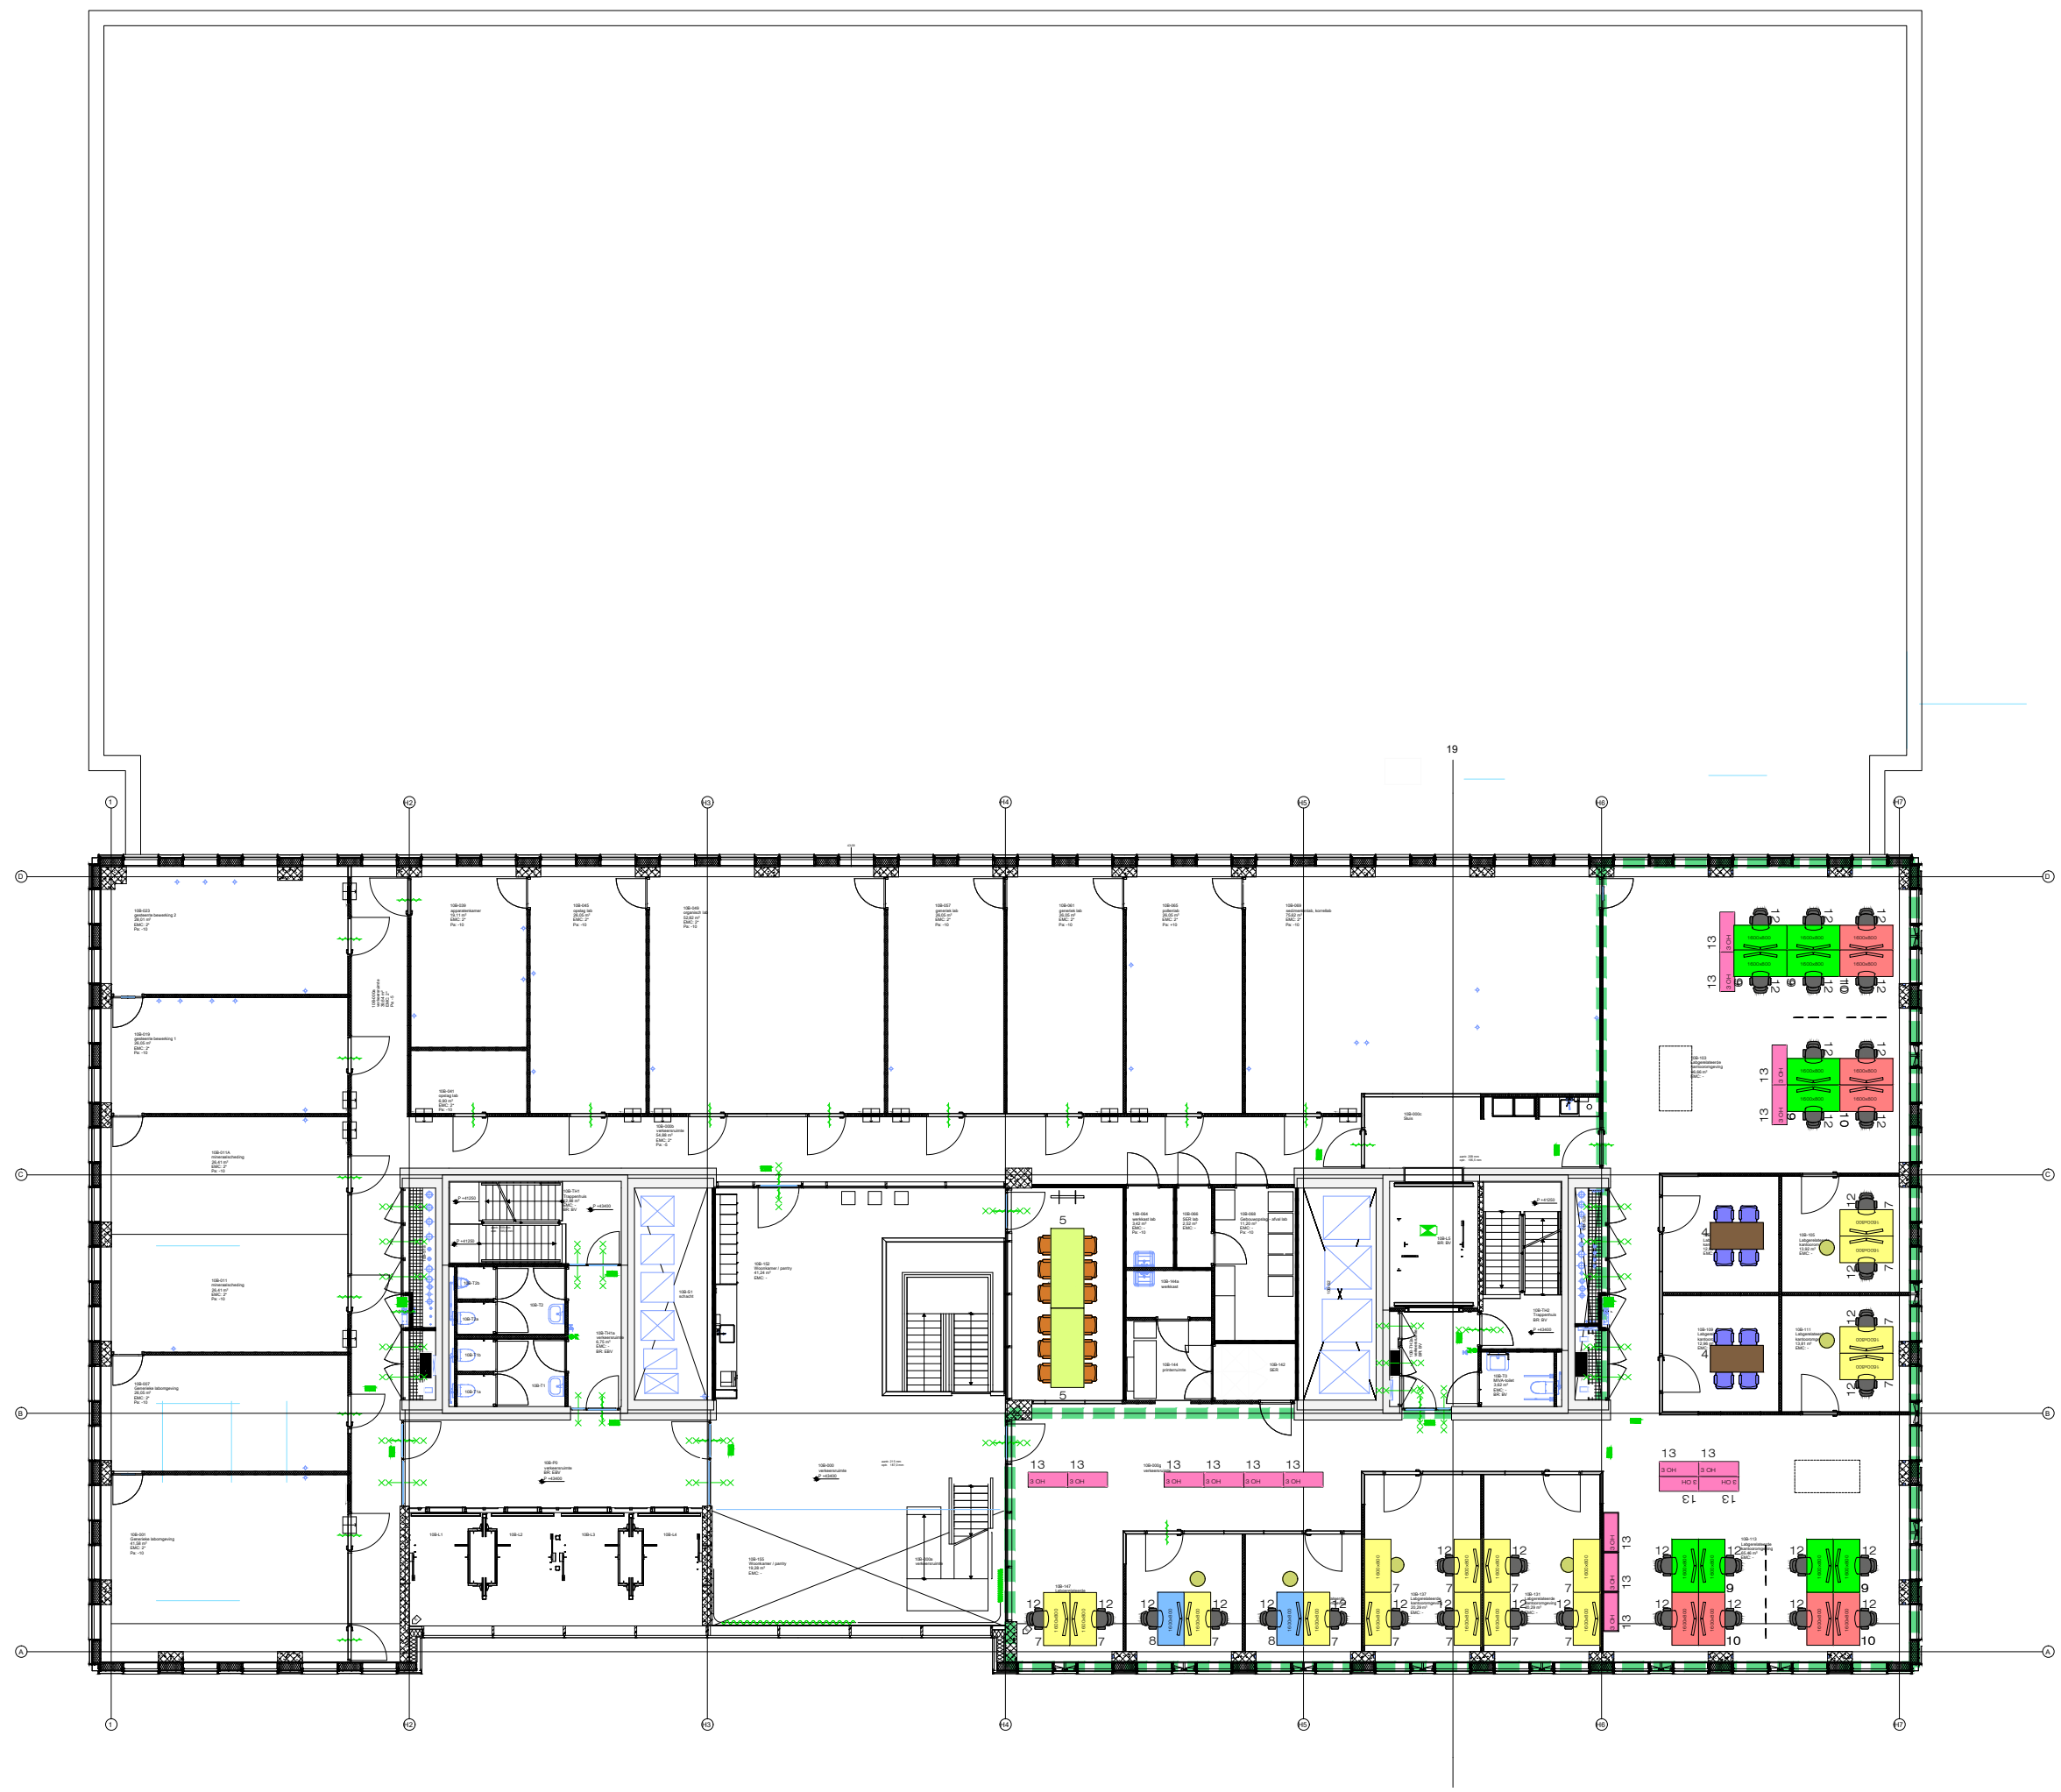

- 1 vergadertafel Ø 900
- 2 vergadertafel Ø 1200
- vergaderstoel
- 3 vergaderstoel
- 3 vergaderstoel
- 4 vergadertafel klein
- aanlandtafel
- 5 vergadertafel groot
- 6 inklapbare tafel
- 7 solo slinger
- 8 solo zit/sta
- 9 duo slinger
- 10 duo zit/sta
- 11 analisten plek
- 12 bureaustoel
- 13 kasten
- krukken

maten in het werk controleren

suzanne • ontwerpt

nummer: 2213-SWT-10
project: VU SWT
fase: ontwerp
onderwerp: werkplek indeling
10e verdieping
formaat: A3
datum: 19.09.2022
schaal: 1:200
wijziging: 27.02.2023




suzanne • ontwerpt

nummer:	2213-SWT-11
project:	VU SWT
fase:	ontwerp
onderwerp:	werkplek indeling 11e verdieping
formaat:	A3
datum:	19.09.2022
schaal:	1:200
wijziging:	27.02.2023

m.j.e.lippitsstraat 6 1022 kc amsterdam m 06.248.44.894
e info@suzanne-ontwerpt.nl

[illegible]

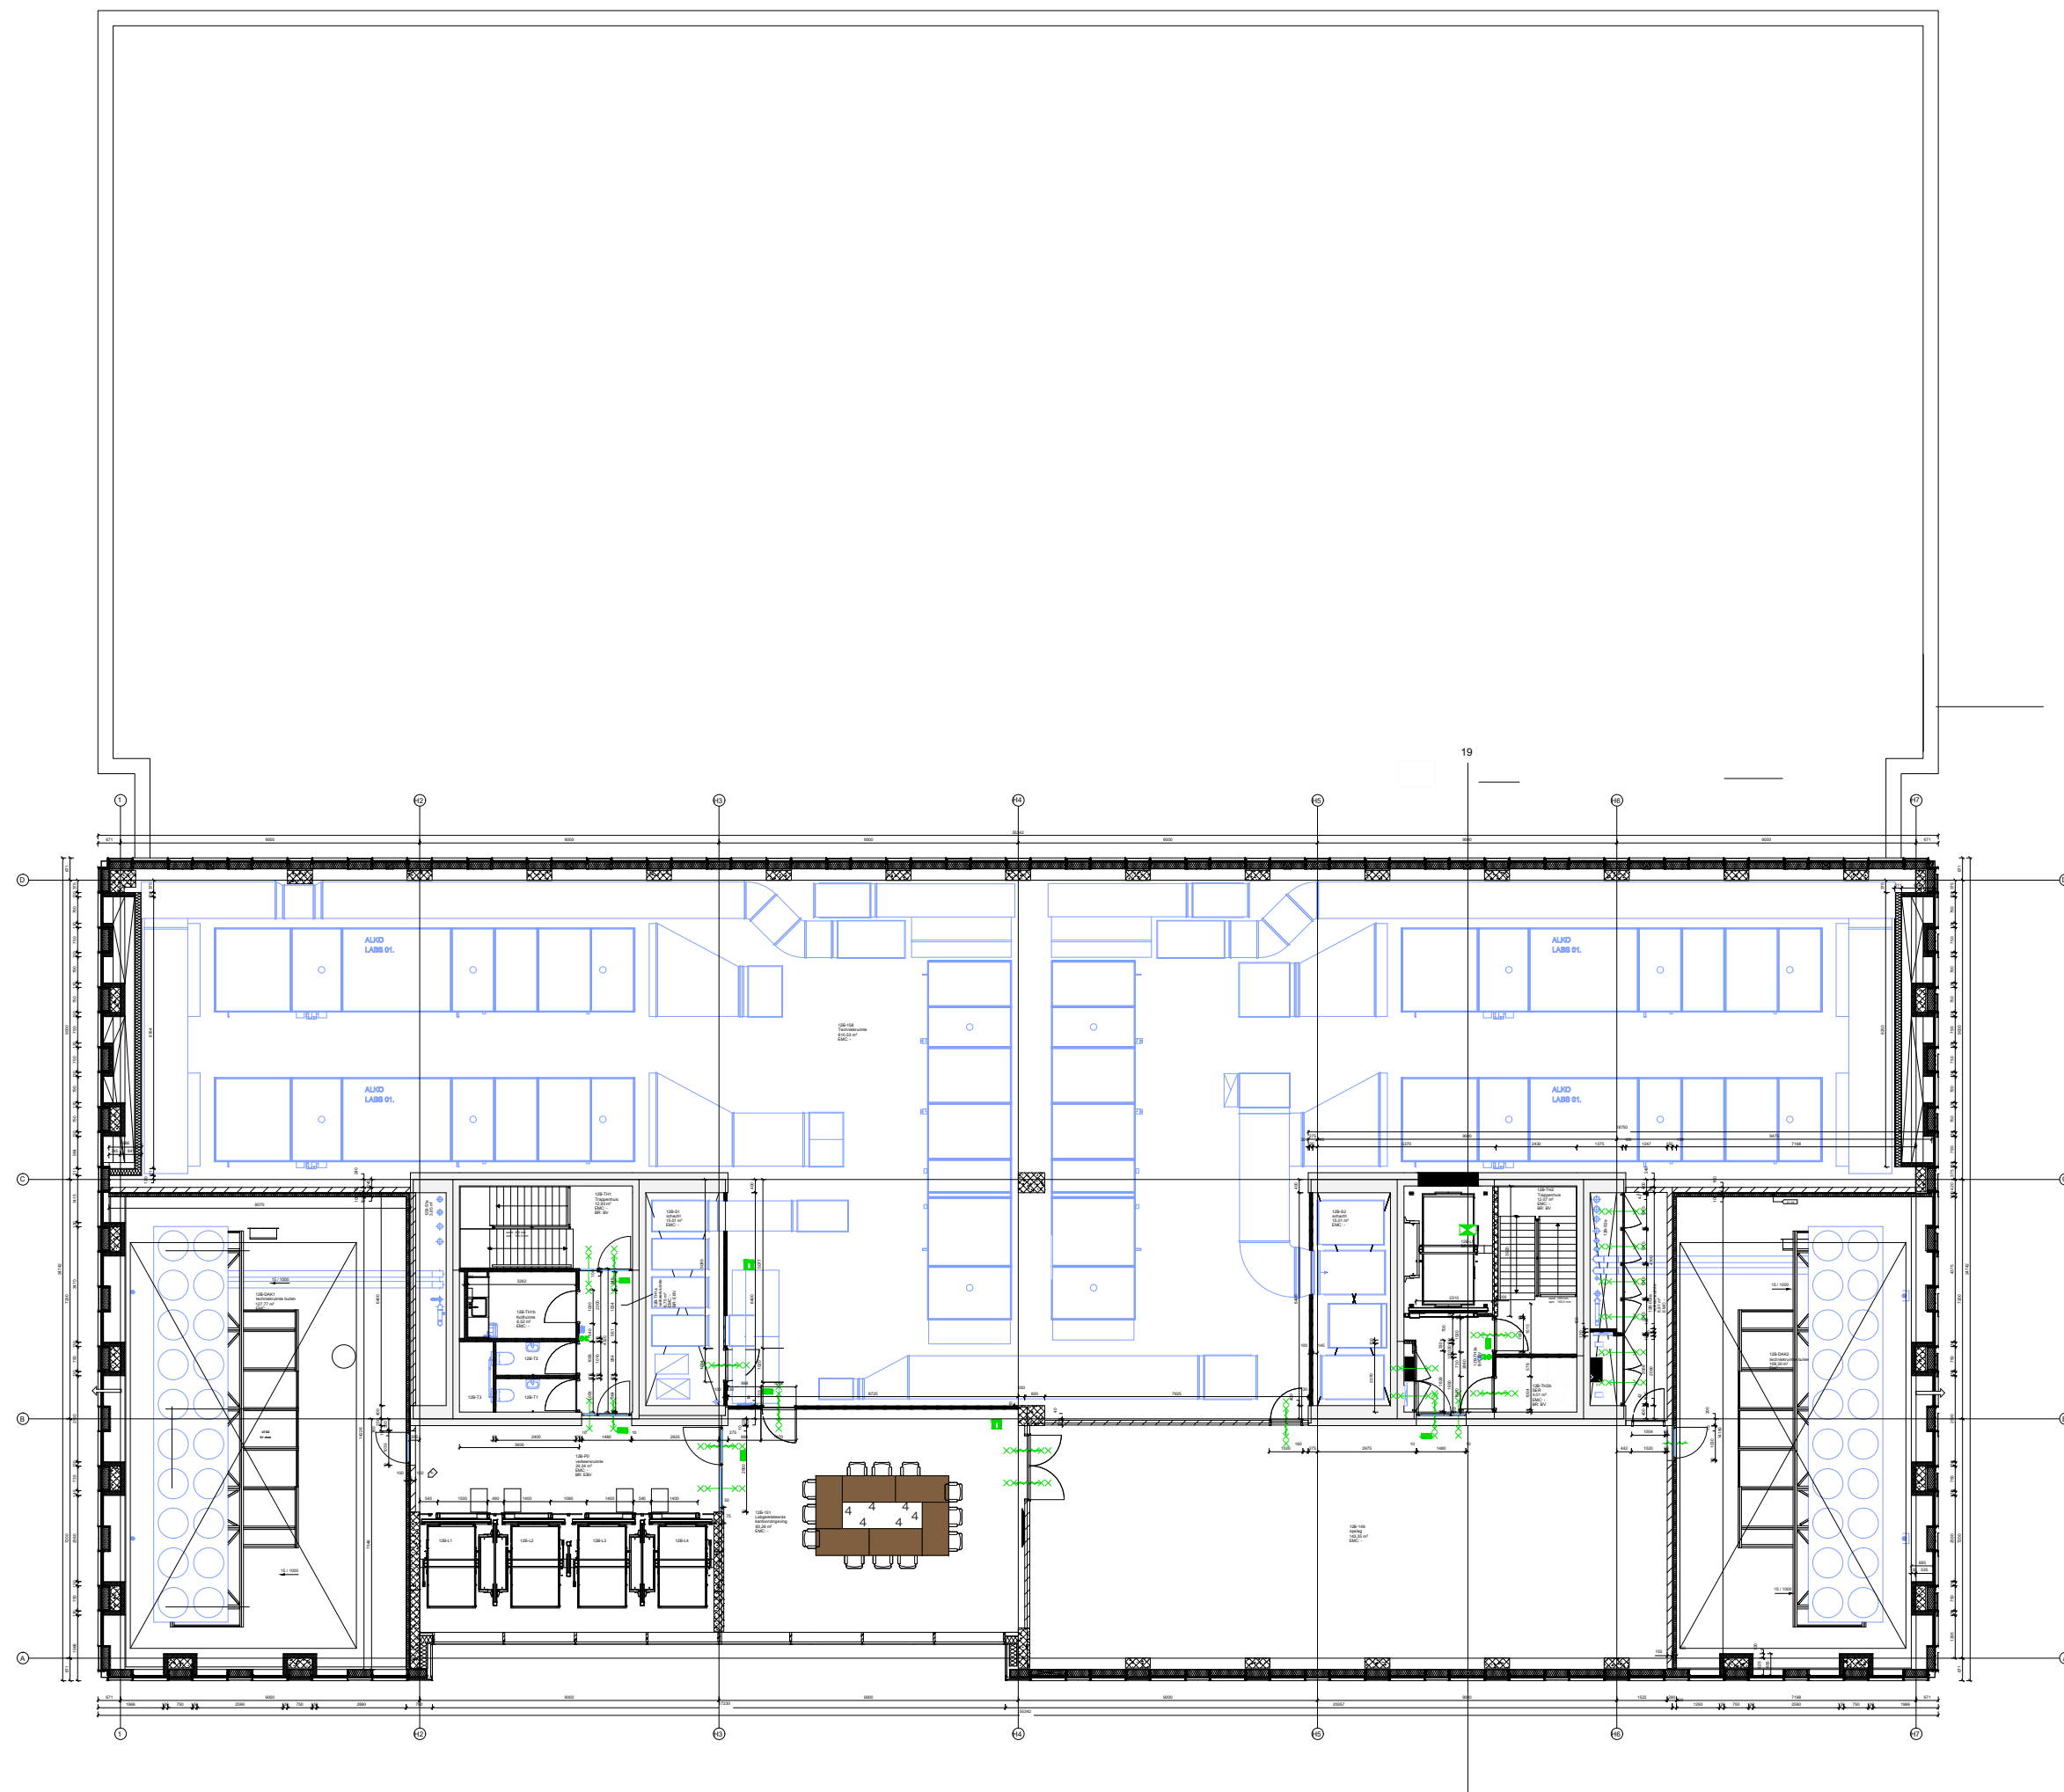

- | | |
|----|----------------------|
| 1 | vergadertafel Ø 900 |
| 2 | vergadertafel Ø 1200 |
| 3 | vergaderstoel |
| 3 | vergaderstoel |
| 4 | vergadertafel klein |
| | aanlandtafel |
| 5 | vergadertafel groot |
| 6 | inklapbare tafel |
| 7 | solo slinger |
| 8 | solo zit/sta |
| 9 | duo slinger |
| 10 | duo zit/sta |
| 11 | analisten plek |
| 12 | bureaustoel |
| 13 | kasten |
| | krukken |

maten in het werk controleren

suzanne • ontwerpt

nummer: 2213-SWT-12
project: VU SWT
fase: ontwerp
onderwerp: werkplek indeling
11e verdieping
formaat: A3
datum: 24.08.2022
schaal: 1:200
wijziging: 27.02.2023

m.j.e. lipplisstraat 6 1022 kc amsterdam m 06.248.44.894
e info@suzanne-ontwerpt.nl

topos-ontwerpsuzanne-ontwerps02213 VU SWT voor Lisa en abronnel02
wijziging 27.02.2023