


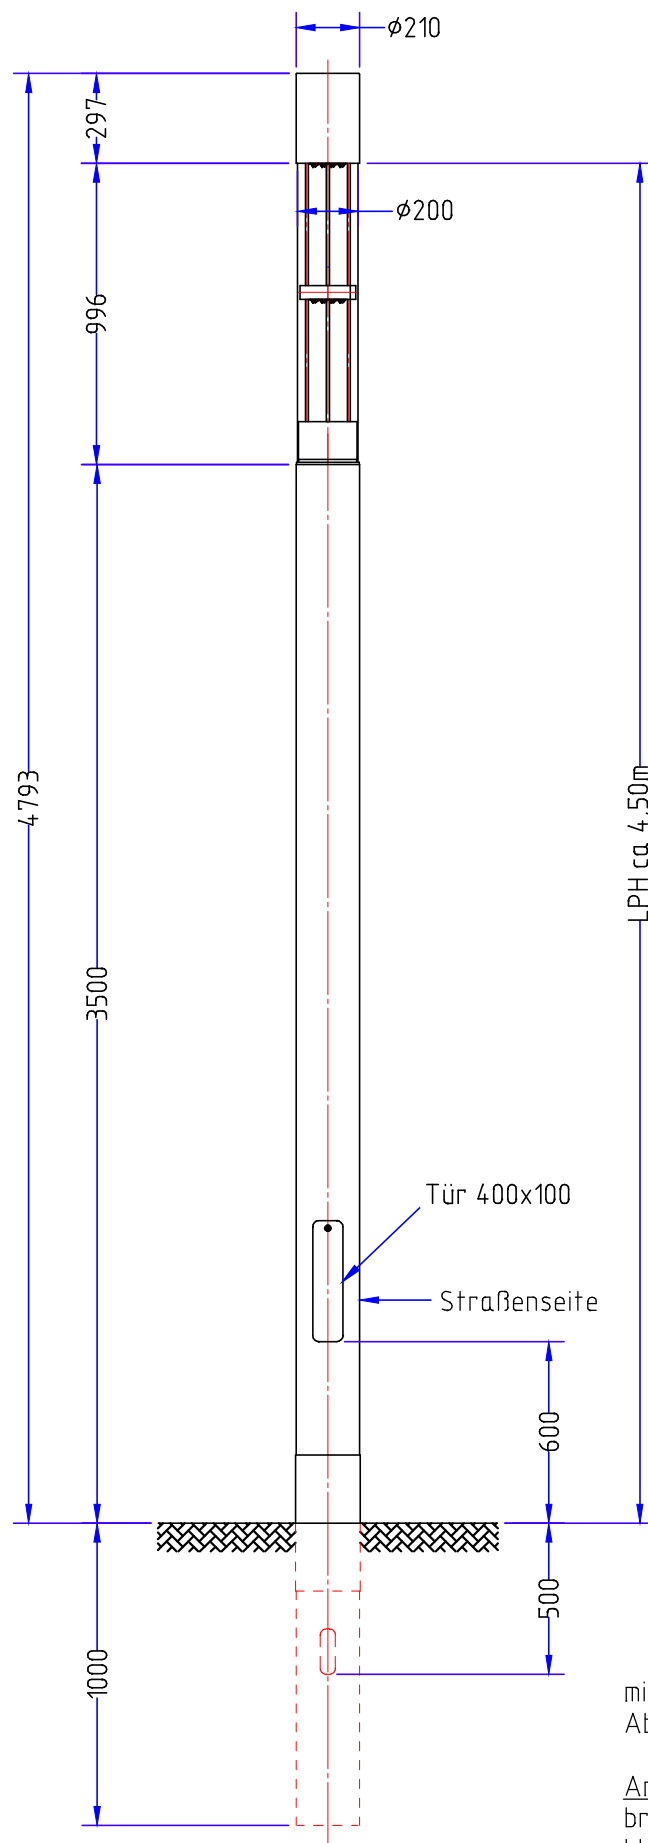

mit zwei LED-Modulen
Abend-Nacht dimmbar

Anschluss:
braun = Phase
blau = Null
grün/gelb = Masse
schwarz = Schaltdraht zum Dimmen

UC468

RAL7016

1:25	Rechlaternen Steleleuchte 4943 Utrecht 4ARPR468RLS led, IP54 zyl. Alu-Mast $\phi 210$, LPH ca.4,50m, Glas satiniert, Schutzmanschette	W. Fröhlich	02.07.2020
-	RAL 7016 schwarzgrau Angebotszeichnung	-	Z0118