


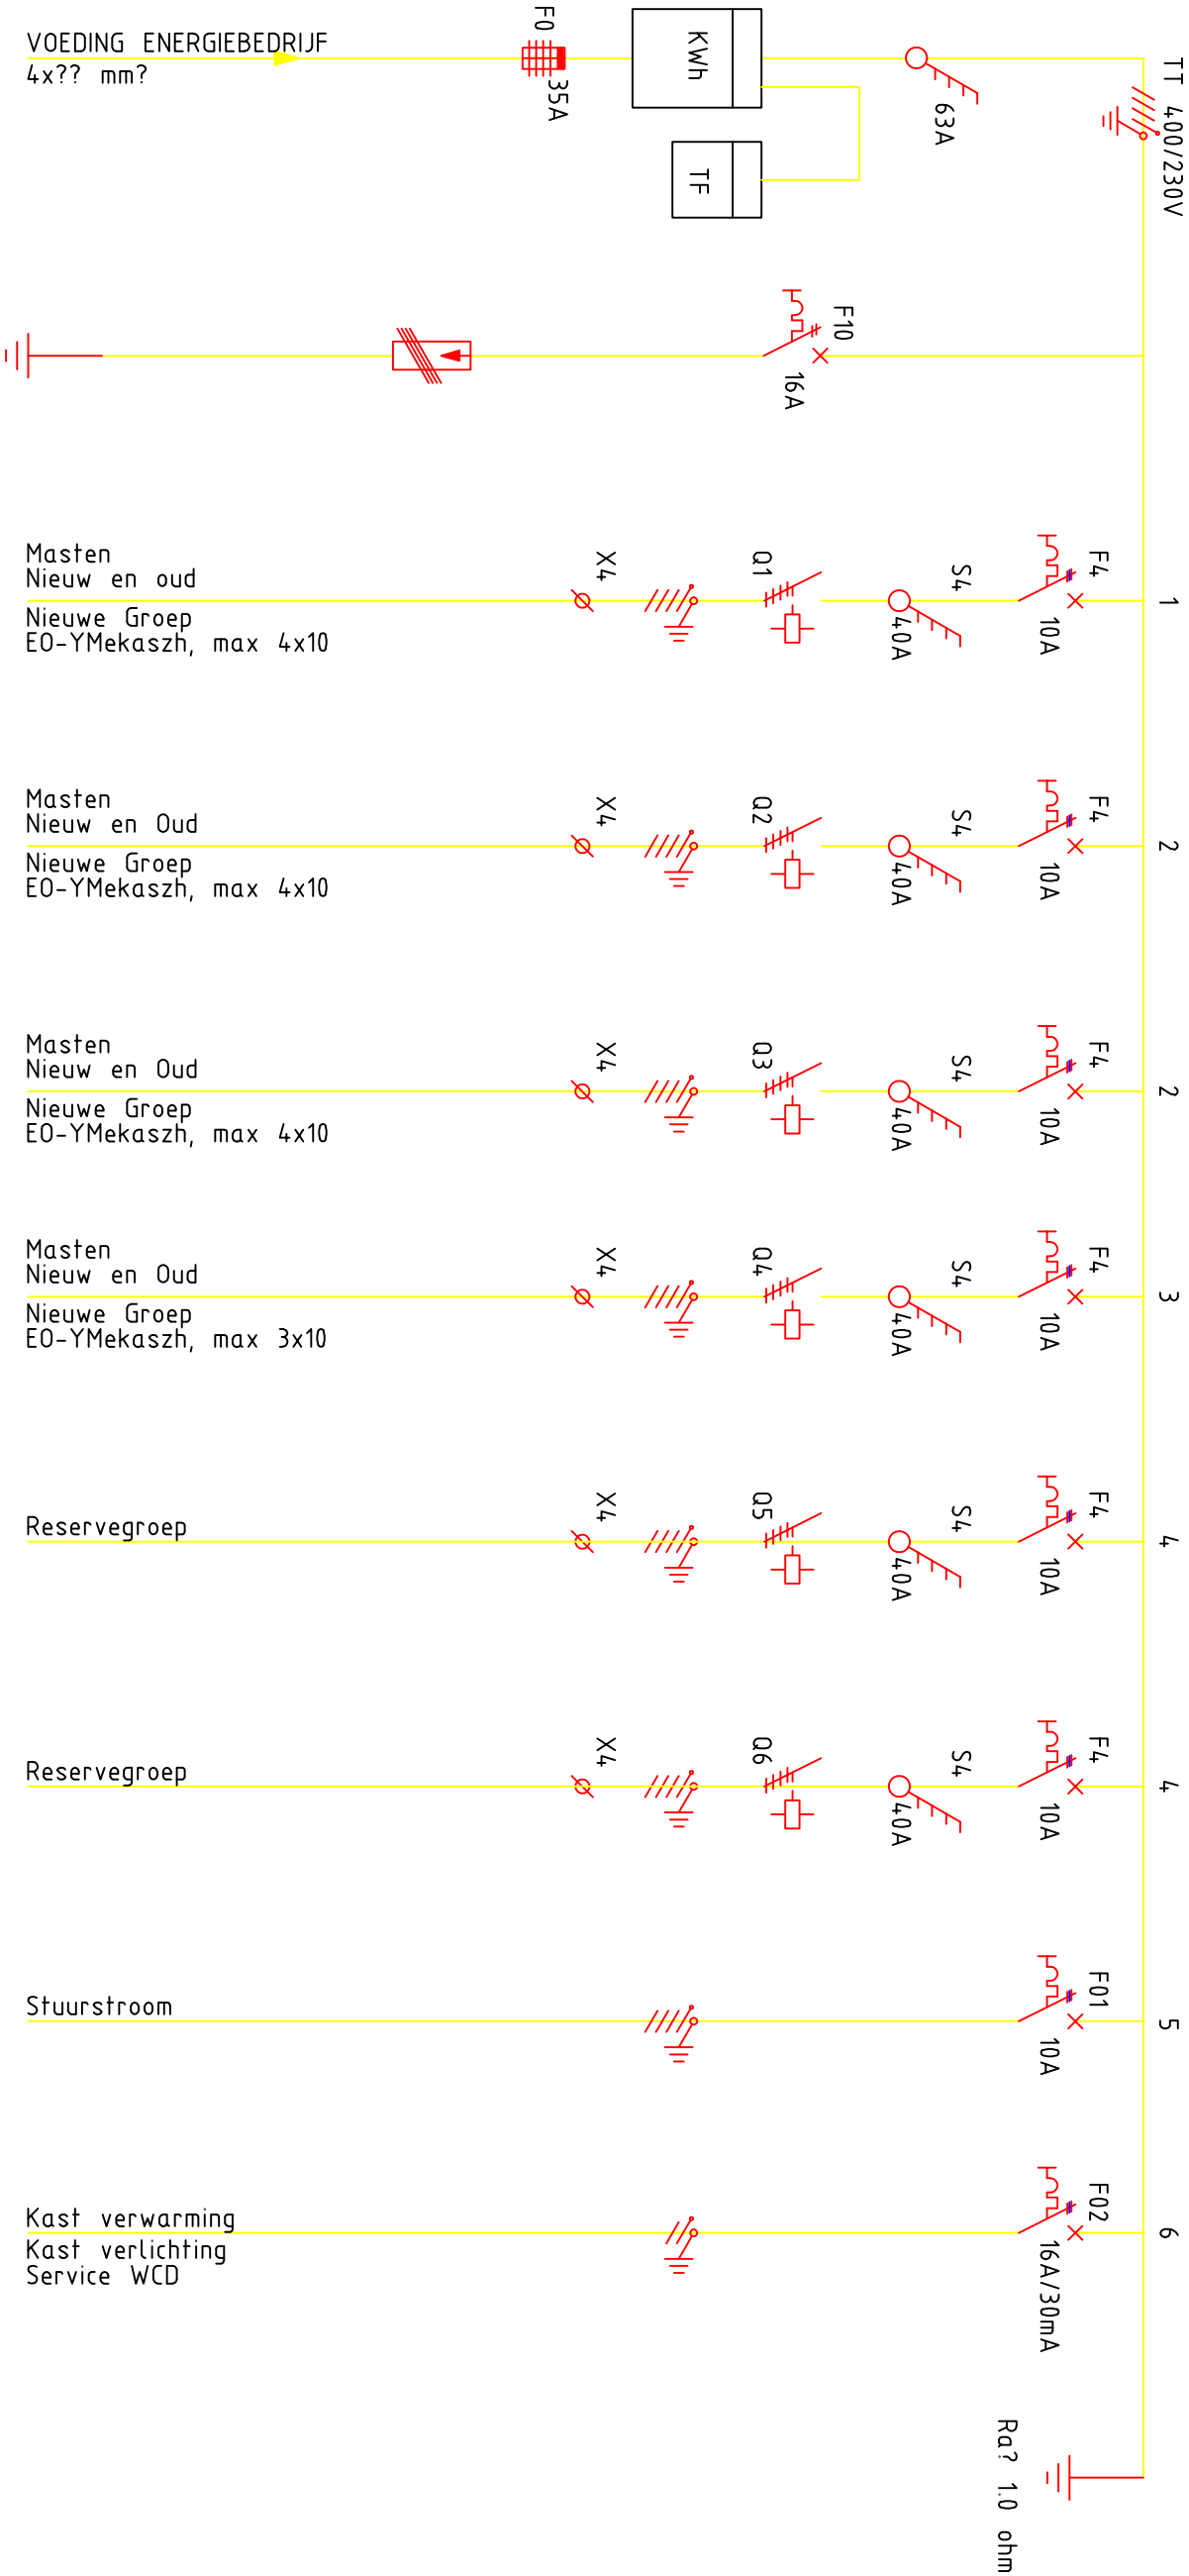

VOEDING ENERGIEBEDRIJF
4x?? mm?

Masten
Nieuw en oud
Nieuwe Groep
EO-YMekasz, max 4x10

Masten
Nieuw en Oud
Nieuwe Groep
EO-YMekasz, max 4x10

Masten
Nieuw en Oud
Nieuwe Groep
EO-YMekasz, max 4x10

Masten
Nieuw en Oud
Nieuwe Groep
EO-YMekasz, max 3x10

Reservegroep

Reservegroep

Stuurstroom

Kast verwarming
Kast verlichting
Service WCD

ALGEMENE OPMERKINGEN:

HOOGTEMATEN IN METERS T.O.V. N.A.P.
LENGTEMATEN IN METERS

CONCEPT / DEFINITIEF

.....			..	..	...
DATUM	OMSCHRIJVING	AFDELING RUIMTELIJKE ONTWIKKELING			
		Filenoam: G:\MSV8\projecten\..... .dgn			
Project: _____		Project: _____			
GETEKEND : naam_.....		DATUM : nummer_.....	SCHAAL :		