


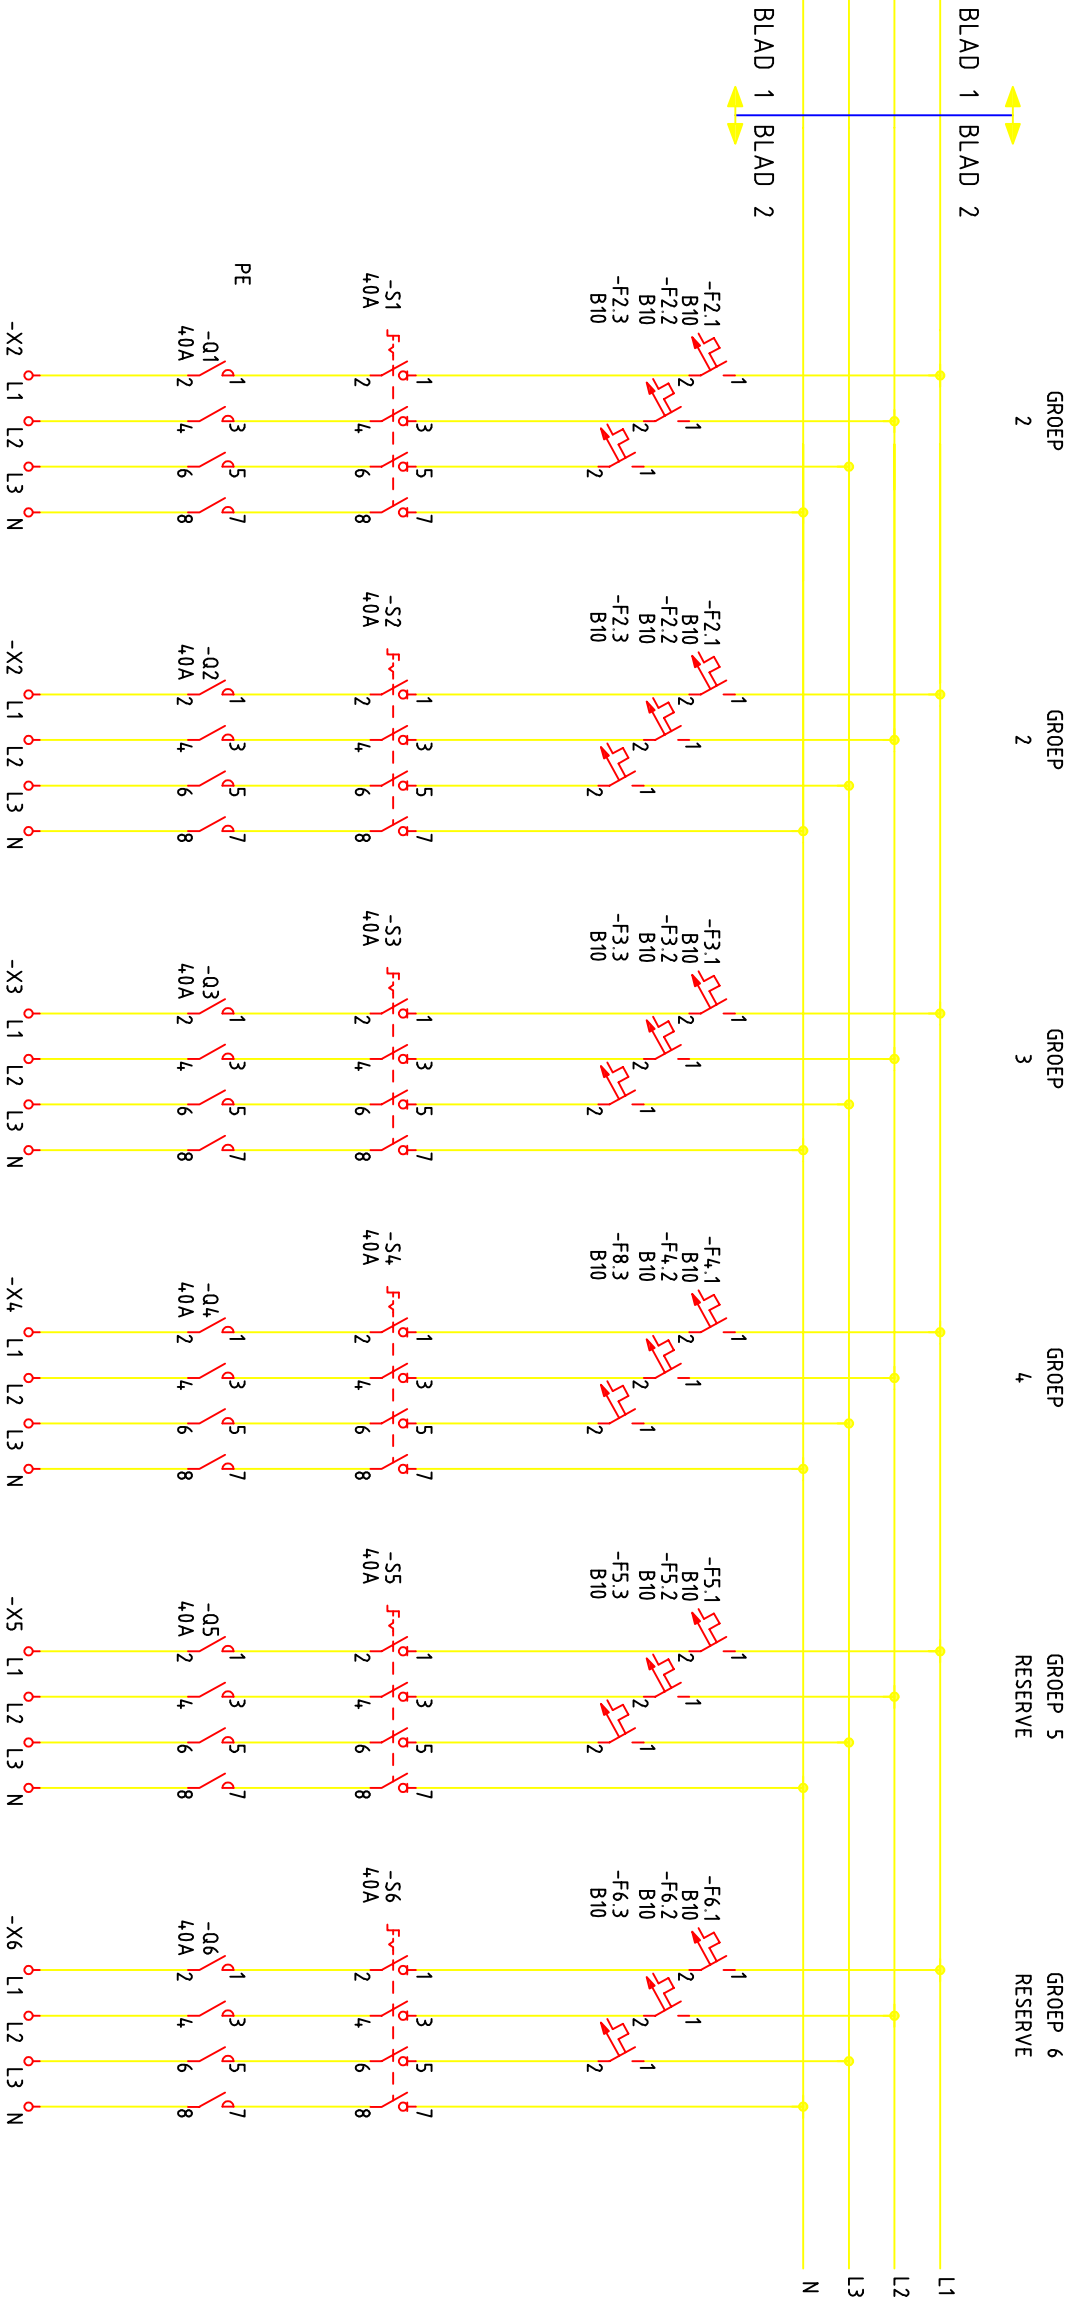

ALGEMENE OPMERKINGEN:

HOOGTEMATEN IN METERS T.O.V. N.A.P.

LENGTEMATEN IN METERS

CONCEPT / DEFINITIEF

.....		..	..	...
DATUM	OMSCHRIJVING	WIJZ.	GET.	GEZ.
AFDELING RUIMTELIJKE ONTWIKKELING				
GEMEENTE Lansingerland				
Filenaam: G:\MSV8\projecten\..... .dgn				
Project: _____				
GETEKEND : naam_.....			DATUM : nummer_.....	
			SCHAAL :	